


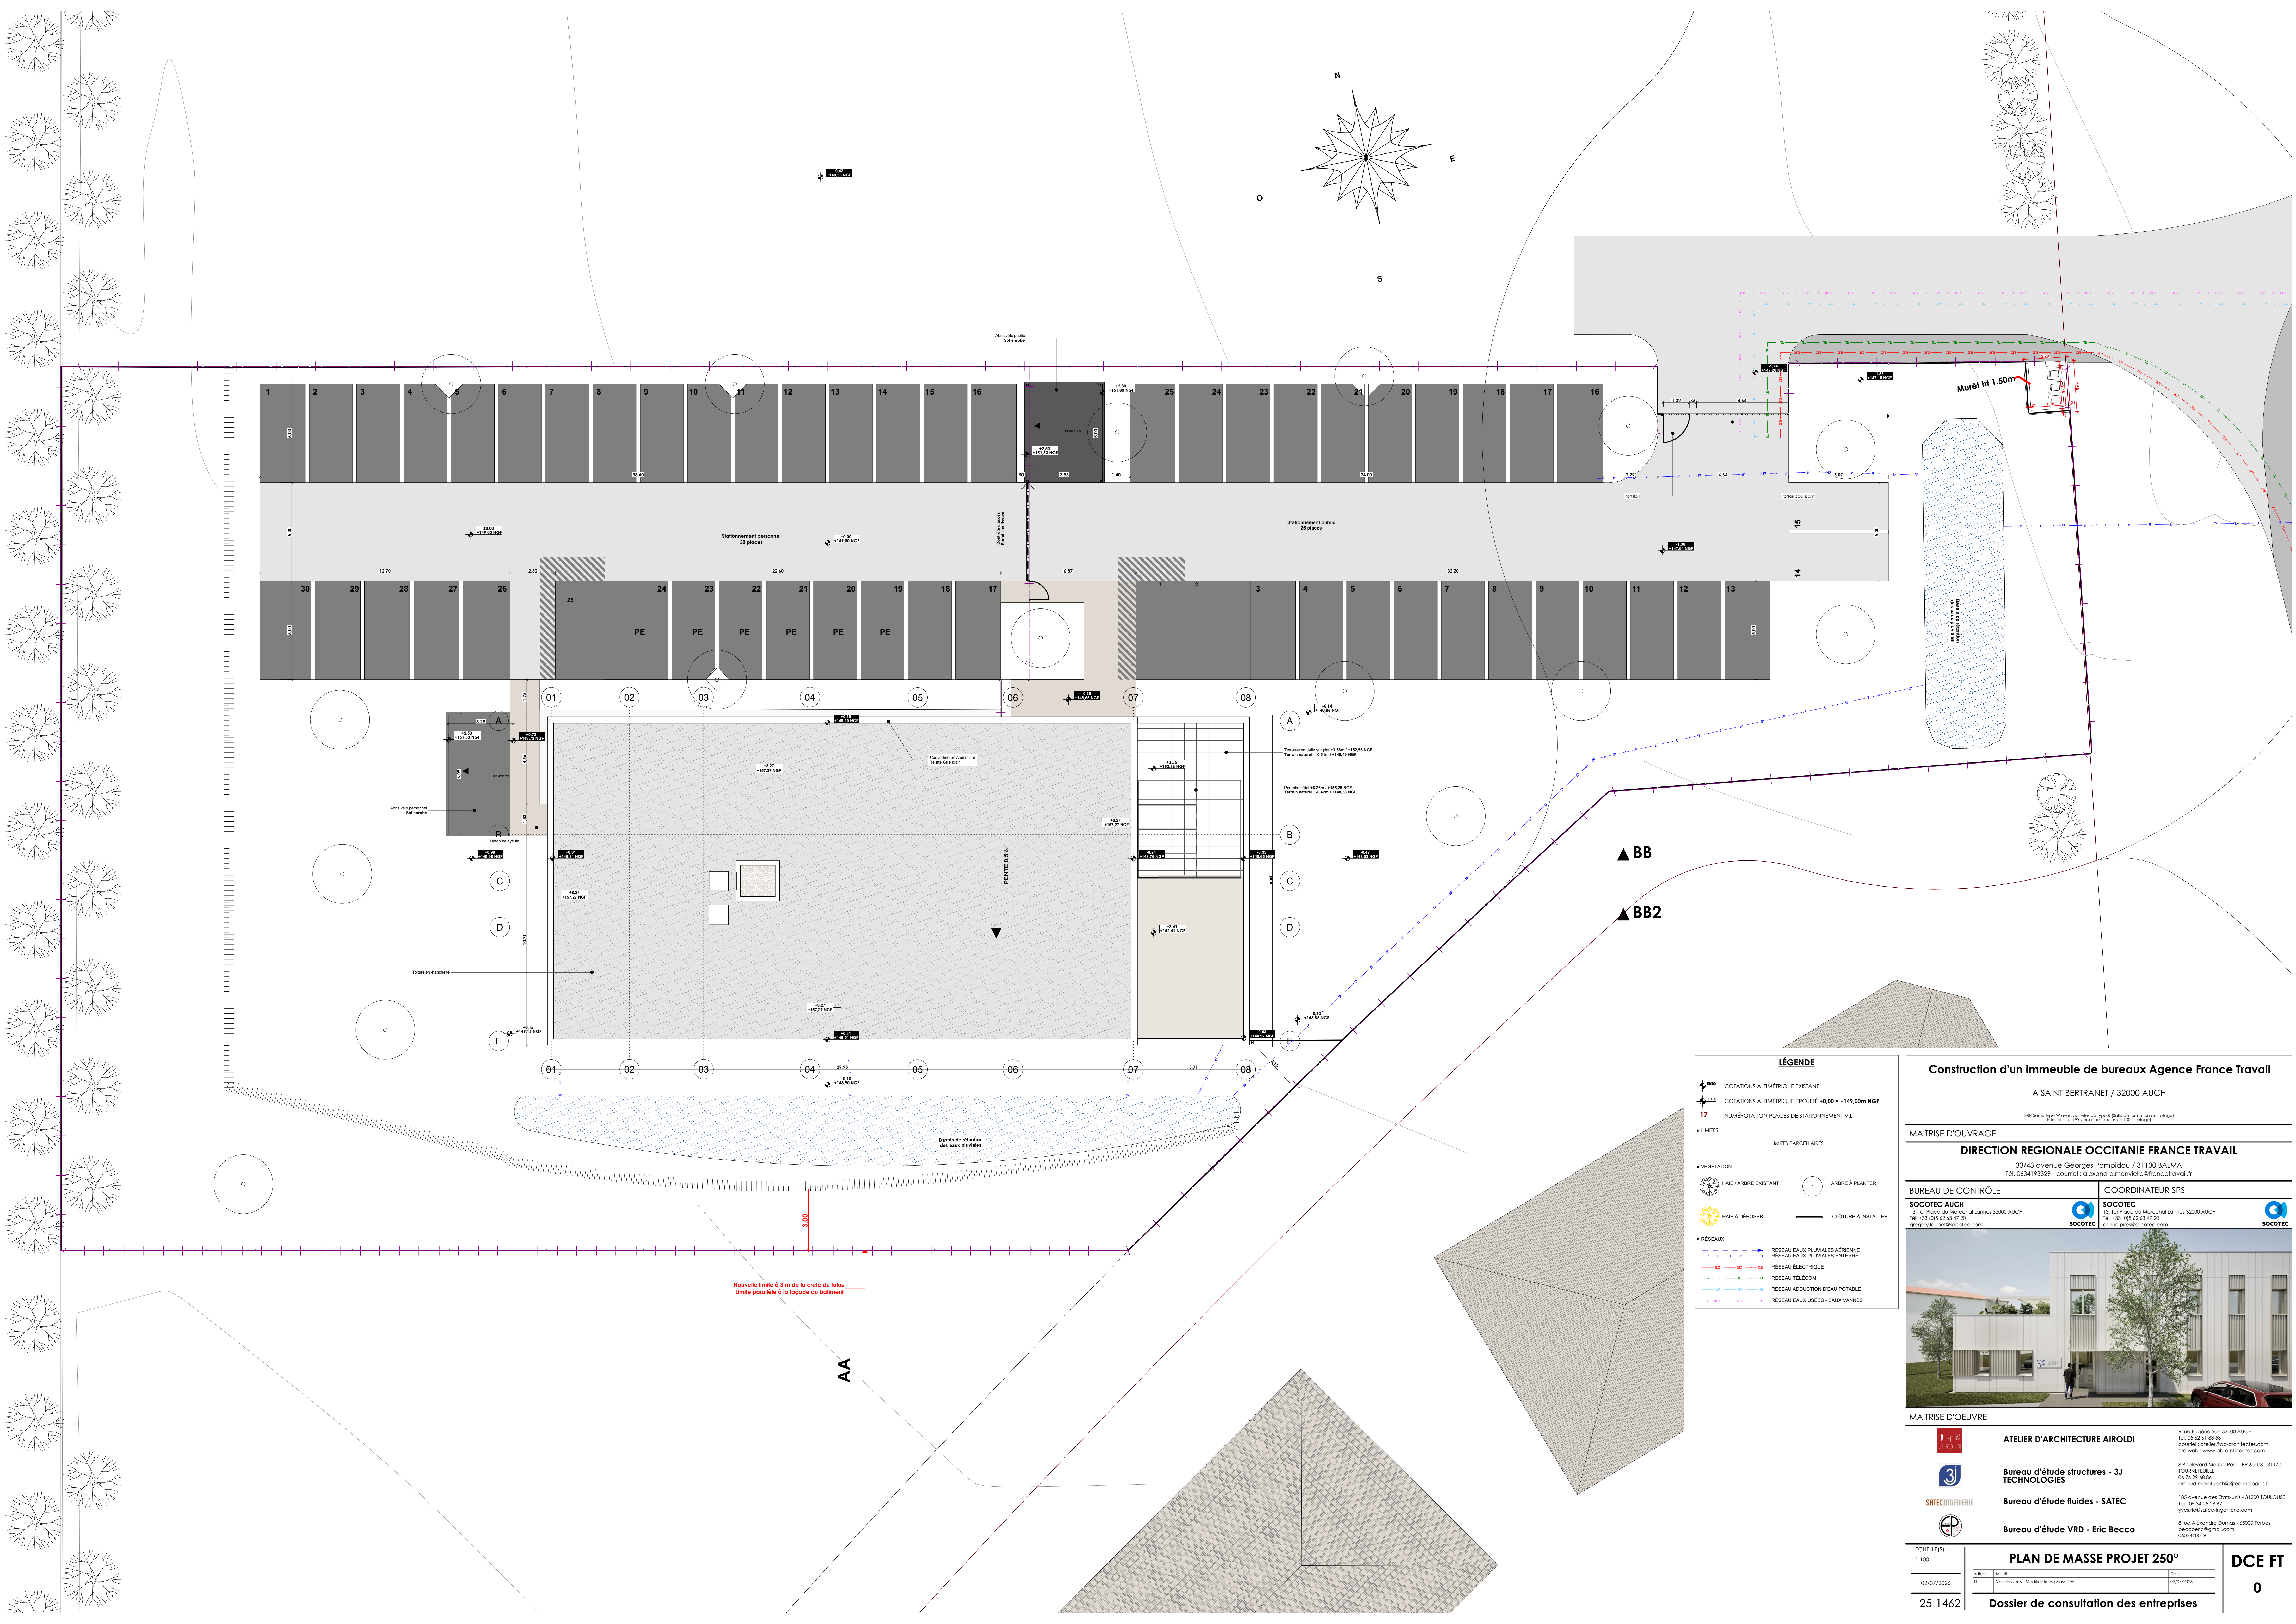

LÉGENDE

- : COTATIONS ALTIMÉTRIQUE EXISTANT
- : COTATIONS ALTIMÉTRIQUE PROJETÉE +0.00 = +149.00m NGF
- 17** : NUMÉROTATION PLACES DE STATIONNEMENT V.L.
- LIMITES**
 - LIMITES PARCELLAIRES
- VÉGÉTATION**
 - : HAIE / ARBRE EXISTANT
 - : ARBRE À PLANTER
 - : HAIE À DÉPOSER
 - : CLÔTURE À INSTALLER
- RÉSEAUX**
 - : RÉSEAU EAUX PLUVIALES AÉRIENNE
 - : RÉSEAU EAUX PLUVIALES ENTERRE
 - : RÉSEAU ÉLECTRIQUE
 - : RÉSEAU TÉLÉCOM
 - : RÉSEAU ADDUCTION D'EAU POTABLE
 - : RÉSEAU EAUX USÉES - EAUX VANNES

Construction d'un immeuble de bureaux Agence France Travail

A SAINT BERTRANET / 32000 AUCH

BRP : 32000 AUCH - 13, rue du Maréchal Lannes 32000 AUCH - 05 62 41 63 53
Couturel - chetier@ch-architectes.com
Site web : www.ch-architectes.com

MAÎTRISE D'OUVRAGE

DIRECTION REGIONALE OCCITANIE FRANCE TRAVAIL

33/43 avenue Georges Pompidou / 31130 BALMA
Tél : 05 64 93 35 29 - courriel : direction.regionale@francetravail.fr

BUREAU DE CONTRÔLE

SOCOTEC AUCH
13, rue du Maréchal Lannes 32000 AUCH
Tél : +33 (0)5 62 43 47 20
gregory.buduel@socotec.com

COORDINATEUR SPS

SOCOTEC
13, rue du Maréchal Lannes 32000 AUCH
Tél : +33 (0)5 62 43 47 20
corinne.giret@socotec.com

MAÎTRISE D'ŒUVRE

ATELIER D'ARCHITECTURE AIROLDI
4 rue Eugène Sui 32000 AUCH
Tél : 05 62 41 63 53
courriel : atelier@ai-architectes.com
Site web : www.ai-architectes.com

Bureau d'étude structures - 3J TECHNOLOGIES
8 Boulevard Marcel Paul - BP 60003 - 31170 TOULOUSE
Tél : 05 71 29 48 56
arnaud.moravsch@3jtechnologies.fr

Bureau d'étude fluides - SATEC
185 avenue des Etats Unis - 31200 TOULOUSE
Tél : 05 34 25 26 47
yves@bureau-engineerie.com

Bureau d'étude VRD - Eric Becco
8 rue Alexandre Dumas - 65000 Tarbes
beccoceres@tmail.com
0634200119

PLAN DE MASSE PROJET 250°

INDEX : MODIF : Date :
01 : voir dossier à : Modifications phase DET : 05/07/2024

Dossier de consultation des entreprises

DCE FT

0