


Sols

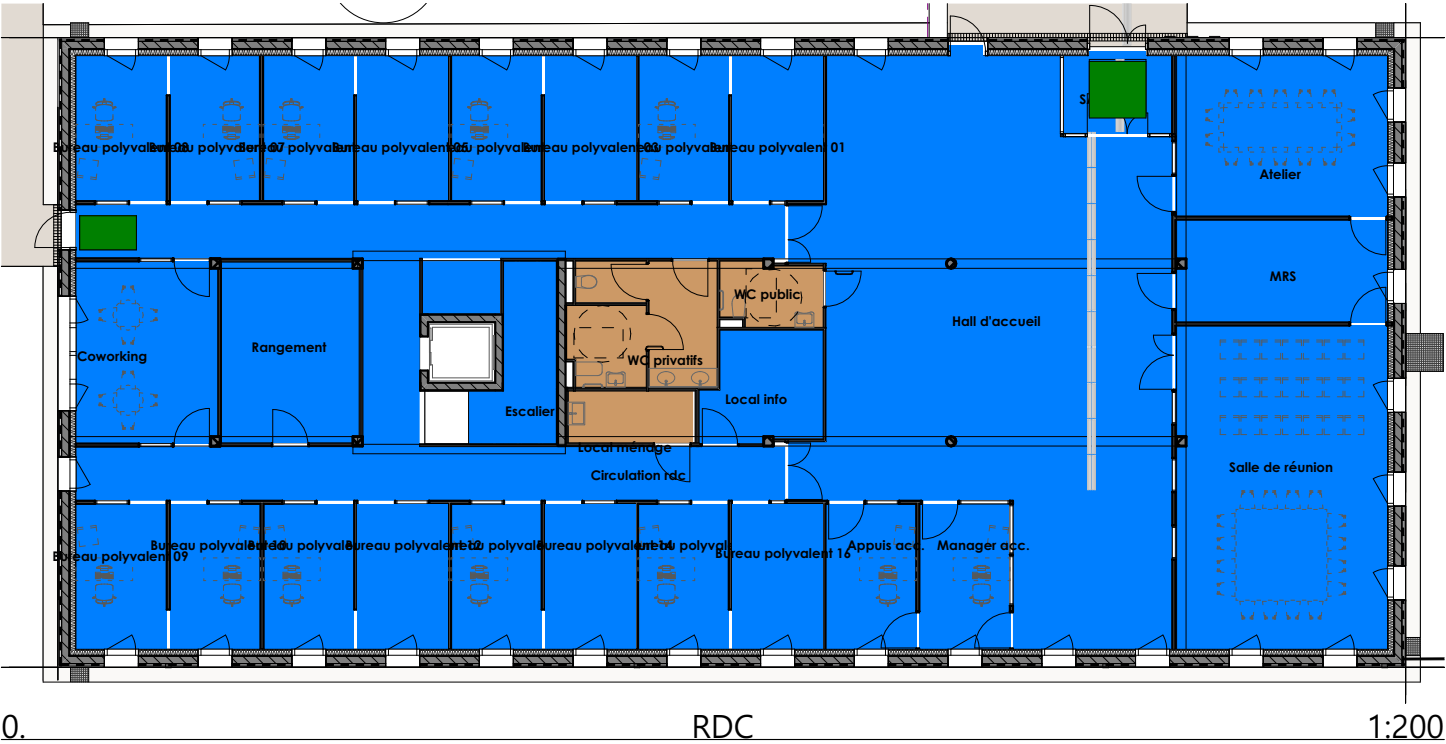

INVENTAIRE DES FINITIONS SOLS		
SOL	Prévisualisation plan...	Observations
S1		Sol souple
S2		Carrelage
		Tapis de sol
		Dalles sur plots
		Terrasse non accessible gravier



5

ECHELLE : 1:1,
1:200
02/07/2026



Repérages Sols

Construction d'un immeuble de bureaux Agence France Travail
A SAINT BERTRANET / 32000 AUCH
DIRECTION REGIONALE OCCITANIE FRANCE TRAVAIL
33/43 avenue Georges Pompidou / 31130 BALMA

25-1462

5.2

Carnets de repérages