


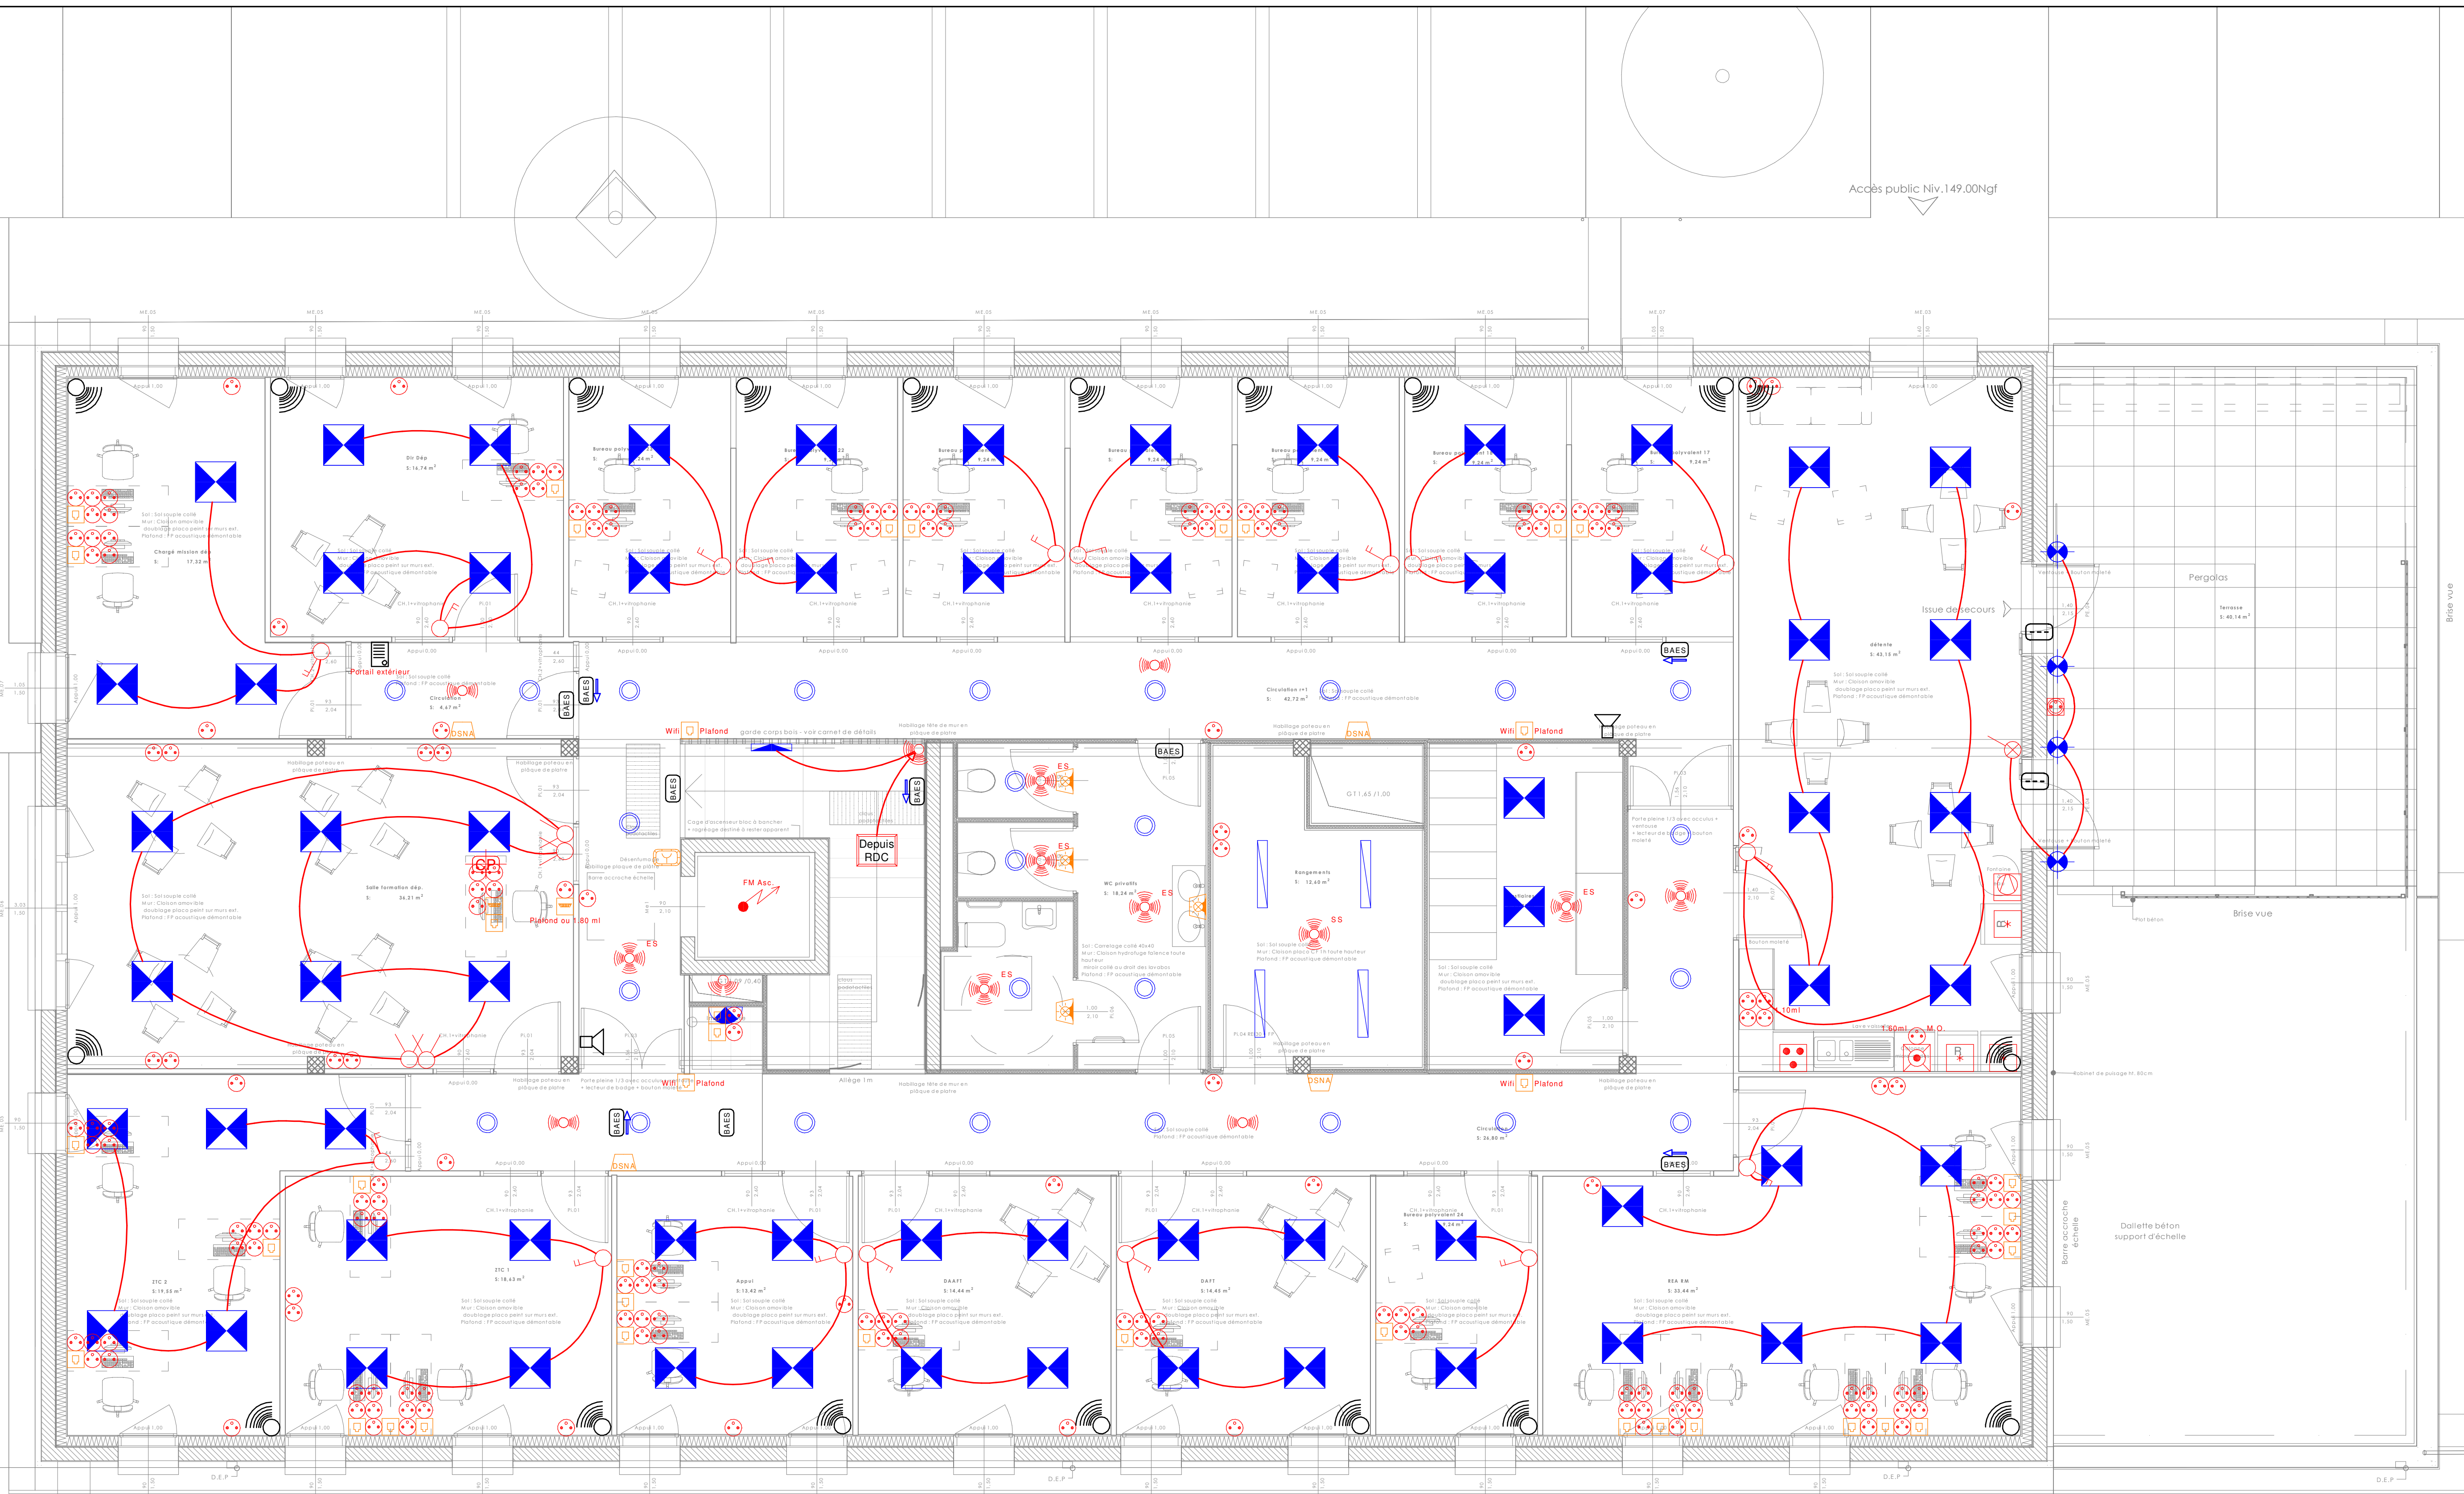

CFA	
	Sortie HDMI
	Prise RJ45
	Poste intérieur vidéophone
	Contact de porte
	Alerte sonore intrusion
	Détecteur de présence intrusion
	DSNs
	Diffuseur lumineux
	Déclencheur manuel
CFO	
	BAES
	Luminaire type 1
	Luminaire type 2
	Luminaire type 3
	Luminaire type 4
	Luminaire type 5
	Luminaire type 6
	Combinaison de prises, au sol
	Prise 2P+T, en saillie, étanche
	Prise 2P+T, en encastré
	Interrupteur va et vient, encastré, 1p
	Interrupteur simple, encastré, VL (A), 1p
	Interrupteur simple, encastré, 2p
	Détecteur de présence circulation
	Détecteur de présence 360° (plafond)
	Détecteur de présence 180° (mur)
	Catflap
	Lave-vaisselle
	Fontaine à eau
	Réfrigérateur
	Alerte appareil

Construction d'un immeuble de bureaux Agence France Travail

A SAINT BERTRANET / 32000 AUCH

SPF Série type W avec cyclophore de type R (Salle de formation de l'équipe)
(Effectif total 100 personnes (moins de 100 d'équipe))

MAITRISE D'OUVRAGE

FRANCE TRAVAIL OCCITANIE

33 Avenue Georges Pompidou
BP 93166
31131 BALMA CEDEX

BUREAU DE CONTRÔLE

SOCOTEC AUCH
13, rue Prince du Maréchal Lannes 32000 AUCH
Tél: +33 (0)5 62 63 47 20
gregory.loubet@socotec.com



SOCOTEC
13, rue Prince du Maréchal Lannes 32000 AUCH
Tél: +33 (0)5 62 63 47 20
cathie.pires@socotec.com



COORDINATEUR SPS

SOCOTEC
13, rue Prince du Maréchal Lannes 32000 AUCH
Tél: +33 (0)5 62 63 47 20
cathie.pires@socotec.com



SOCOTEC
13, rue Prince du Maréchal Lannes 32000 AUCH
Tél: +33 (0)5 62 63 47 20
cathie.pires@socotec.com



MAITRISE D'OEUVRE

ATELIER D'ARCHITECTURE AIROLDI

6 rue Eugène Sue 32000 AUCH
Tél: 05 62 61 83 52
contact : atelier@ai-architectes.com
site web : www.ai-architectes.com

Bureau d'études structures - 3J TECHNOLOGIES

8 Boulevard Marcel Poul - BP 60003 - 31170
TOULOUSE
06.76.29.88.86
amaud.maroufchah@technologies.fr

Bureau d'études fluides - SATEC

185 Avenue des Etats-Unis - 31200 TOULOUSE
Tél: 05 34 25 28 47
yves.ro@sathec-ingenierie.com

Bureau d'études VRD - Eric Becco

8 rue Alexandre Dumas - 65000 Tarbes
beccerodier@gmail.com
0603470019

ECHELLE(S) :

1:50

06/07/2026

25-1462

Lot N°13 ELECTRICITE

Index : 146281

06/07/2026

DOSSIER PROJET

EL02

R+1