



Centre des Finances Publiques - Uzès
Réalisation de travaux de changement des ouvrants au Centre des Finances publiques

Adresse du projet :
9, rue d'Uzès
75002 Paris

MAITRE D'OUVRAGE

Direction Régionale des Finances Publiques d'Île-de-France et de Paris
16 rue Notre-Dame des Victoires - 75002 Paris
Tél: + 33 01 44 50 79 49
@: valerie.berrebi@dgfip.finances.gouv.fr



MAITRISE D'OEUVRE

Architecte
lemoal
36 Bd de la Bastille - 75012 Paris
Tél: 01 42 41 25 72 - @: benoit@lemoal.archi

Fluide, Thermique,
Energie, Environnement
LBE Ingénierie
101 bis, avenue Eugène Delacroix - 92210 Draveil
Tél: 01 69 48 89 45 - @: accueil@lbei.fr

Contrôleur technique
Bureau Veritas construction
333 Avenue Georges Clémenceau - 92 000 Nanterre
Tél: 06 03 09 19 86 - @: luc.bodjrenou@bureauveritas.com

lemoal



BUREAU
VERITAS


PRO

Existant et démolition - Carnet des façades

Echelle :
Indice :
Format : A3

Date :
27/10/2026

Pièce :
02

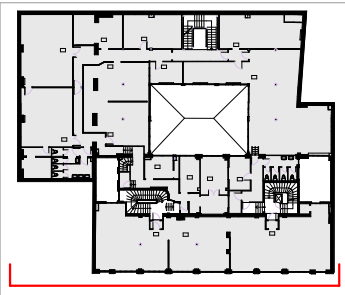

PLAN DE REPÉRAGE
échelle 1/1000

LÉGENDE


- 01 Colonne sèche à conserver
- 02 Descente d'eau pluviale en façade
- 03 Garde-corps en ferronnerie existant
- 04 Toiture zinc pose en tasseaux
- 05 Fenêtre entresol avec vitrage armé et grille de protection
- 06 Accès technique depuis la rue
- 07 Cheminée en pierre
- 08 Cheminée en brique
- 09 Chéneau de toiture
- 10 Échelle en toiture
- 11 Chemin technique en toiture
- 12 Grille de ventilation en toiture
- 13 Fenêtre de toit type velux
- 14 Façade en pierre calcaire
- 15 Bardage métallique RAL teinte beige
- 16 Fenêtre murée
- 17 Bouche d'aération technique
- 18 Lucarne sur toiture mansardé en zinc
- 19 Persienne
- 20 Menuiserie existante en acier à déposer

REPÉRAGE DES INTERVENTIONS


- ÉLÉMENTS CONSERVÉS
- ÉLÉMENTS DÉPOSÉ
- ÉLÉMENTS PROJETÉ

Nota. Les présentes élévations ont été établis sur la base des documents et relevés transmis par le géomètre. Ces relevés ne font pas l'objet d'un plombement entre les différents niveaux de l'existant et ne comportent pas les côtes et altimétries nécessaires. Ces documents sont fournis à titre indicatif et devront être confirmés par des relevés complémentaires avant toute phase de conception ou d'exécution.


Centre des Finances Publiques - Uzès				PRO		
Maître d'Œuvre : lemoal 36 Bd. de la Bastille 75012 Paris	Maître d'Ouvrage : Direction Régionale des Finances Publiques d'Île-de-France et de Paris 16 rue Notre-Dame des Victoires 75002 Paris	Réalisation de travaux de changement des ouvrants au Centre des Finances publiques Adresse du projet : 9, rue d'Uzès - 75002 Paris	Existant - Façade Nord Rue d'Uzès	Echelle : 1:125	Date : 27/10/2026	Pièce : 02.1
				Indice :		
				Format : A3		

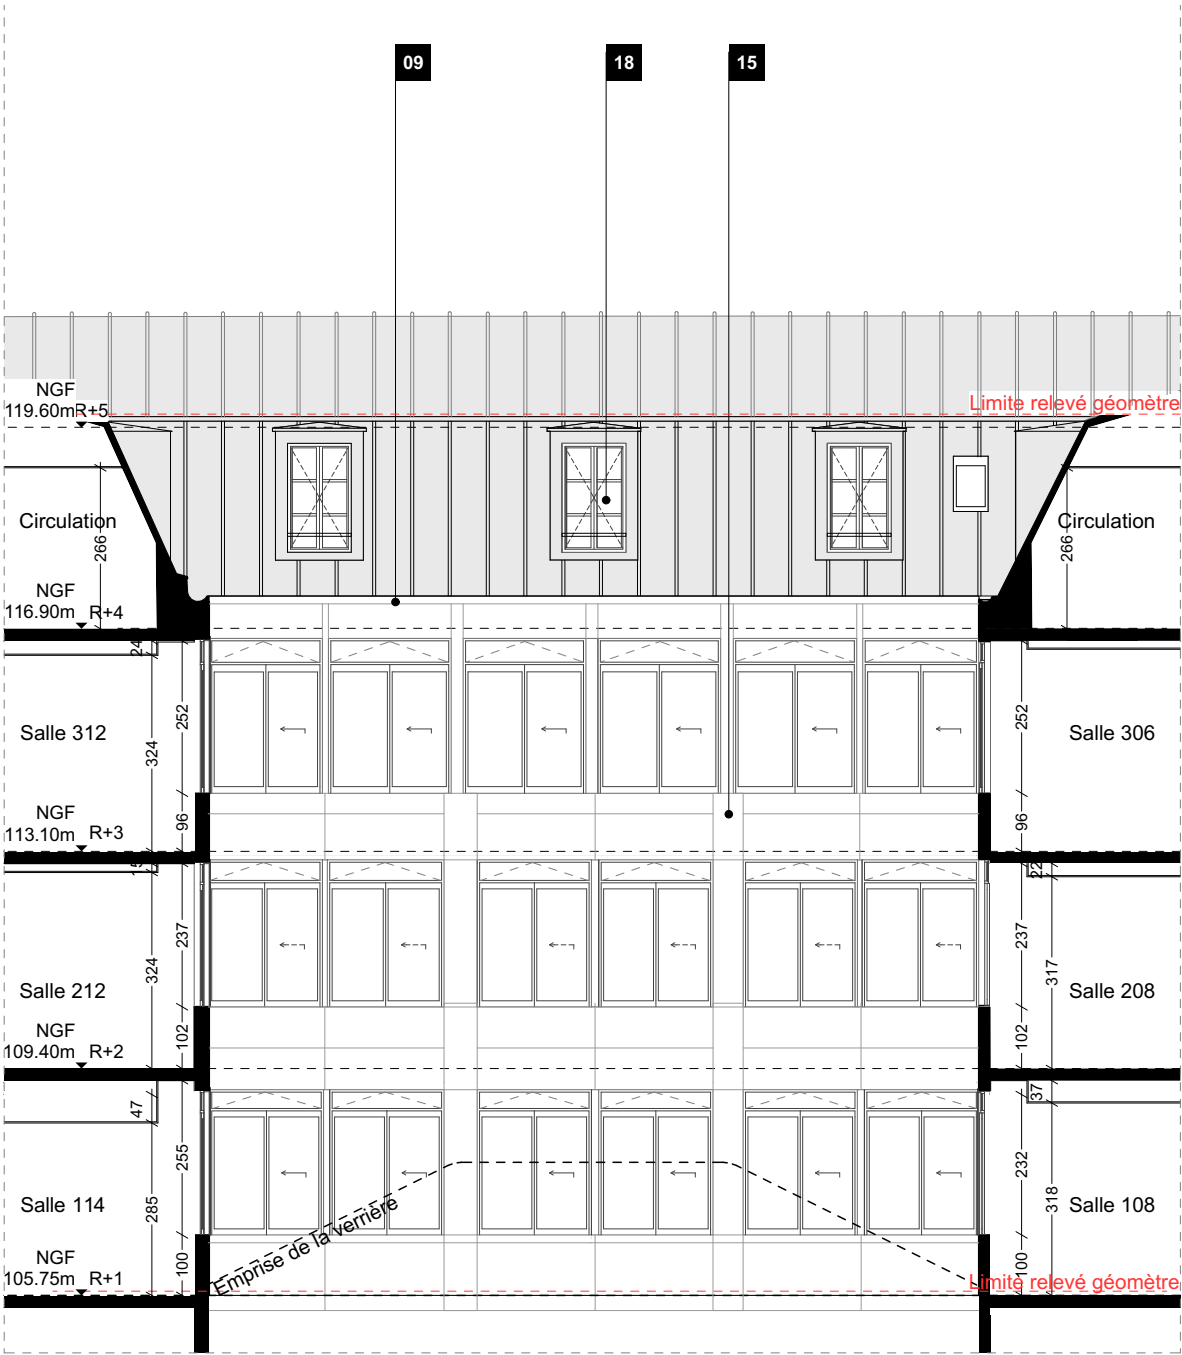

1. Façade Nord cour intérieure

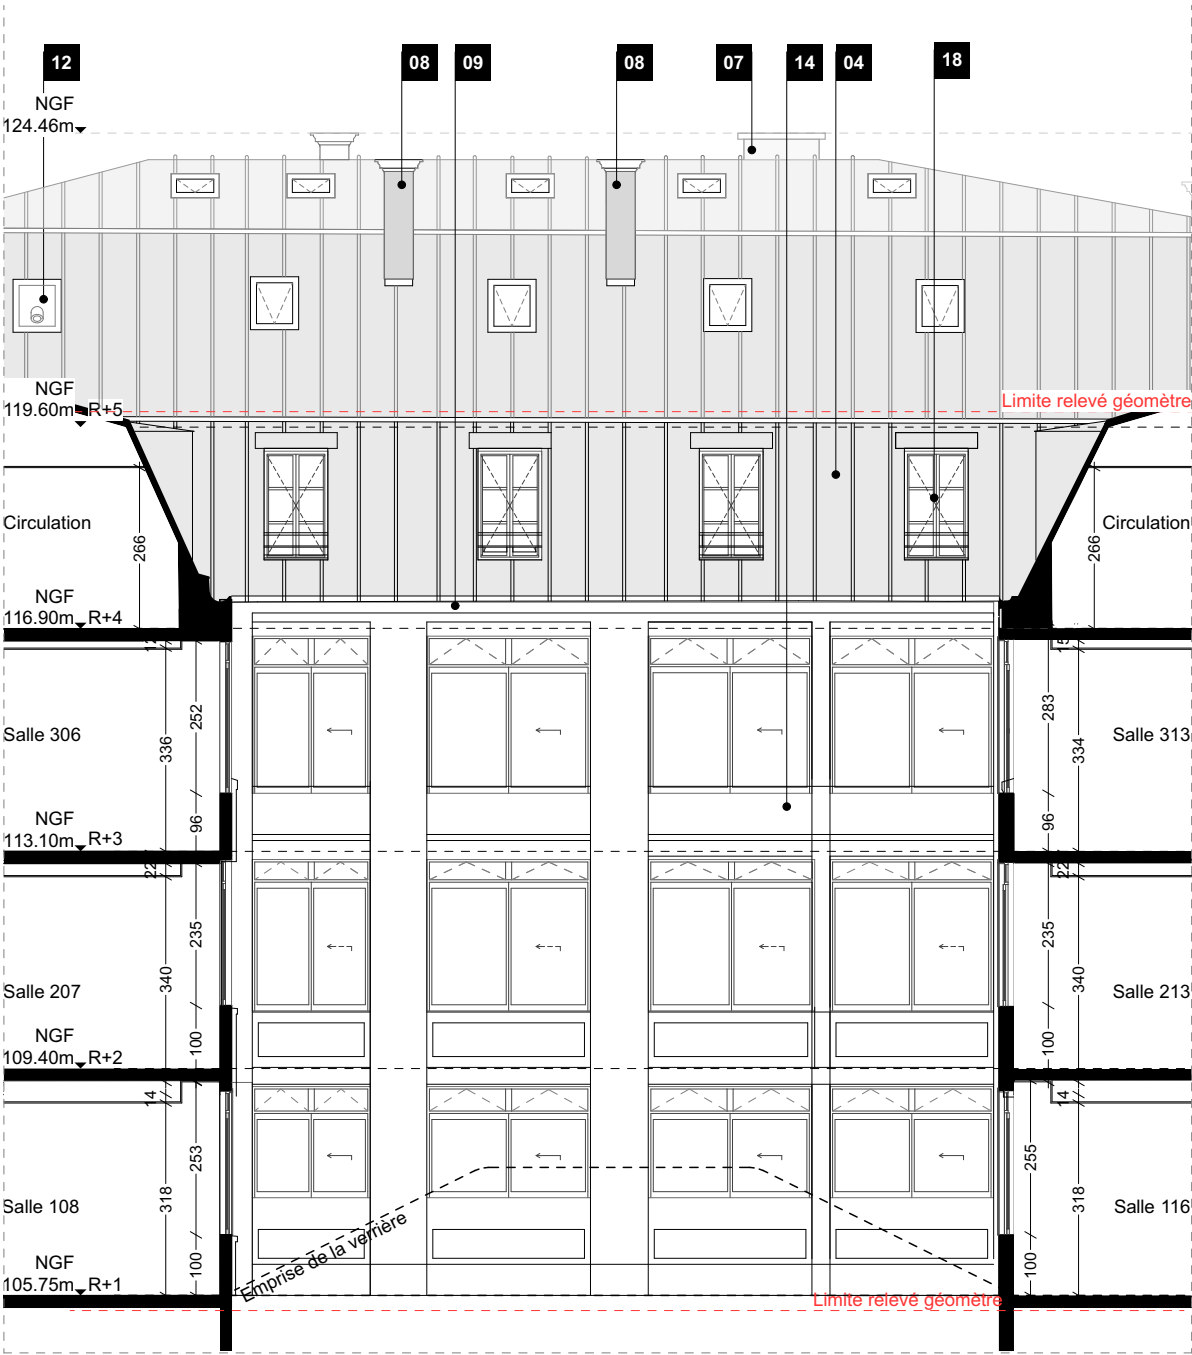

2. Façade Sud cour intérieure

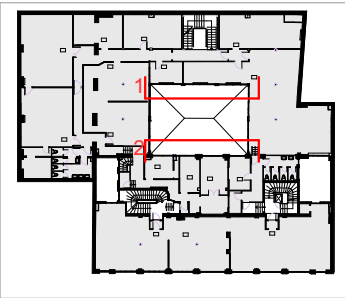

PLAN DE REPÉRAGE
échelle 1/1000

LÉGENDE


- 01 Colonne sèche à conserver
- 02 Descente d'eau pluviale en façade
- 03 Garde-corps en ferronnerie existant
- 04 Toiture zinc pose en tasseaux
- 05 Fenêtre entresol avec vitrage armé et grille de protection
- 06 Accès technique depuis la rue
- 07 Cheminée en pierre
- 08 Cheminée en brique
- 09 Chéneau de toiture
- 10 Échelle en toiture
- 11 Chemin technique en toiture
- 12 Grille de ventilation en toiture
- 13 Fenêtre de toit type velux
- 14 Façade en pierre calcaire
- 15 Bardage métallique RAL teinte beige
- 16 Fenêtre murée
- 17 Bouche d'aération technique
- 18 Lucarne sur toiture mansardé en zinc
- 19 Persienne
- 20 Menuiserie existante en acier à déposer

REPÉRAGE DES INTERVENTIONS

- ÉLÉMENTS CONSERVÉS
- ÉLÉMENTS DÉPOSÉ
- ÉLÉMENTS PROJETÉ

Nota. Les présentes élévations ont été établis sur la base des documents et relevés transmis par le géomètre. Ces relevés ne font pas l'objet d'un plombement entre les différents niveaux de l'existant et ne comportent pas les côtes et altimétries nécessaires. Ces documents sont fournis à titre indicatif et devront être confirmés par des relevés complémentaires avant toute phase de conception ou d'exécution.

Centre des Finances Publiques - Uzès				PRO			
Maître d'Œuvre : Iemoal 36 Bd. de la Bastille 75012 Paris	Iemoal	Maître d'Ouvrage : Direction Régionale des Finances Publiques d'Île-de-France et de Paris 16 rue Notre-Dame des Victoires 75002 Paris	Réalisation de travaux de changement des ouvrants au Centre des Finances publiques Adresse du projet : 9, rue d'Uzès - 75002 Paris	Existant - Façade Nord & Sud Cour	Echelle : 1:125	Date : 27/10/2026	Pièce : 02.2
					Indice :		
					Format : A3		

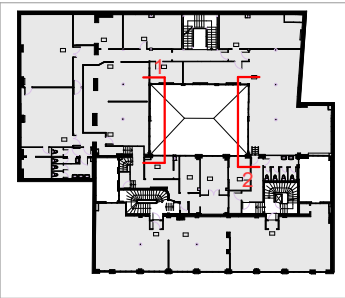

PLAN DE REPÉRAGE
échelle 1/1000



1. Façade Ouest cour intérieure



2. Façade Est cour intérieure

LÉGENDE




- 01 Colonne sèche à conserver
- 02 Descente d'eau pluviale en façade
- 03 Garde-corps en ferronnerie existant
- 04 Toiture zinc pose en tasseaux
- 05 Fenêtre entresol avec vitrage armé et grille de protection
- 06 Accès technique depuis la rue
- 07 Cheminée en pierre
- 08 Cheminée en brique
- 09 Chéneau de toiture
- 10 Échelle en toiture
- 11 Chemin technique en toiture
- 12 Grille de ventilation en toiture
- 13 Fenêtre de toit type velux
- 14 Façade en pierre calcaire
- 15 Bardage métallique RAL teinte beige
- 16 Fenêtre murée
- 17 Bouche d'aération technique
- 18 Lucarne sur toiture mansardé en zinc
- 19 Persienne
- 20 Menuiserie existante en acier à déposer

REPÉRAGE DES INTERVENTIONS

- ÉLÉMENTS CONSERVÉS
- ÉLÉMENTS DÉPOSÉ
- ÉLÉMENTS PROJETÉ

Nota. Les présentes élévations ont été établis sur la base des documents et relevés transmis par le géomètre. Ces relevés ne font pas l'objet d'un plombement entre les différents niveaux de l'existant et ne comportent pas les côtes et altimétries nécessaires. Ces documents sont fournis à titre indicatif et devront être confirmés par des relevés complémentaires avant toute phase de conception ou d'exécution.

Centre des Finances Publiques - Uzès				PRO			
Maître d'Œuvre : Iemoal 36 Bd. de la Bastille 75012 Paris	Iemoal	Maître d'Ouvrage : Direction Régionale des Finances Publiques d'Île-de-France et de Paris 16 rue Notre-Dame des Victoires 75002 Paris	Réalisation de travaux de changement des ouvrants au Centre des Finances publiques Adresse du projet : 9, rue d'Uzès - 75002 Paris	Existant - Façade Est & Ouest Cour	Echelle : 1:125	Date : 27/10/2026	Pièce : 02.3
					Indice :		
					Format : A3		

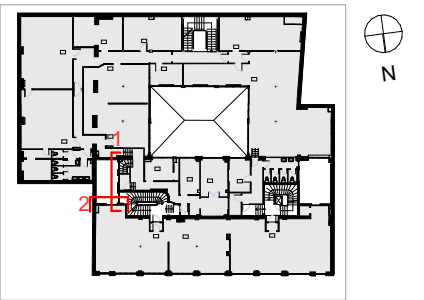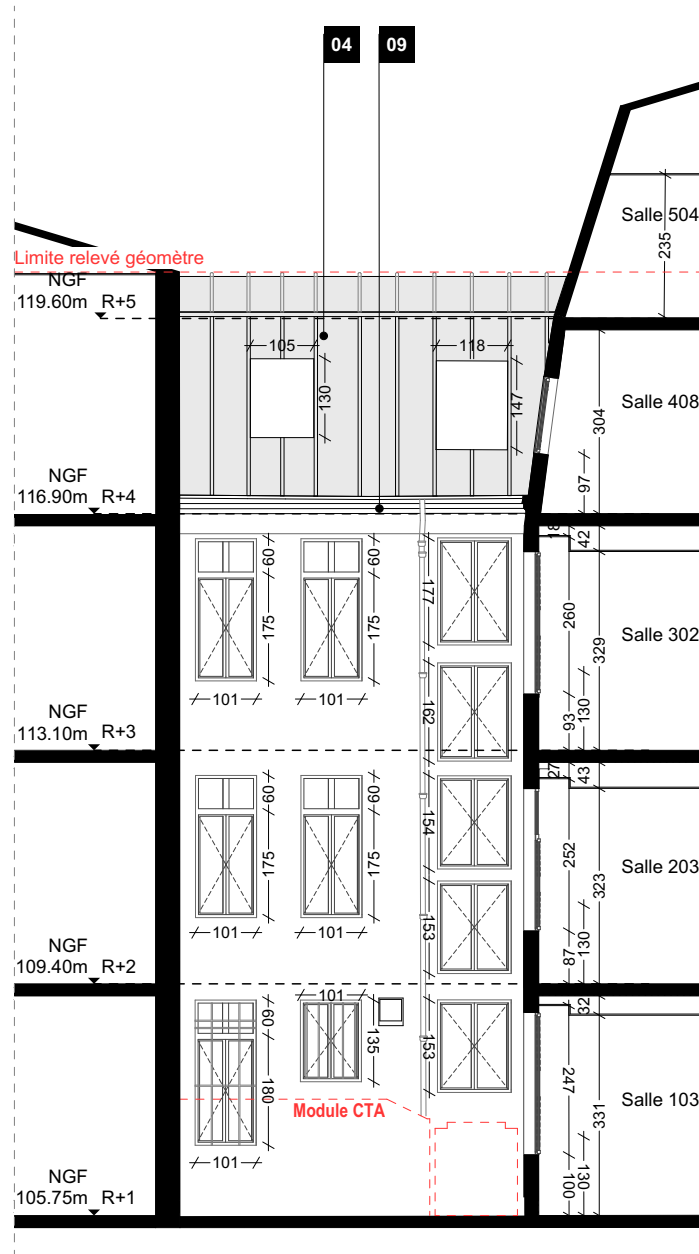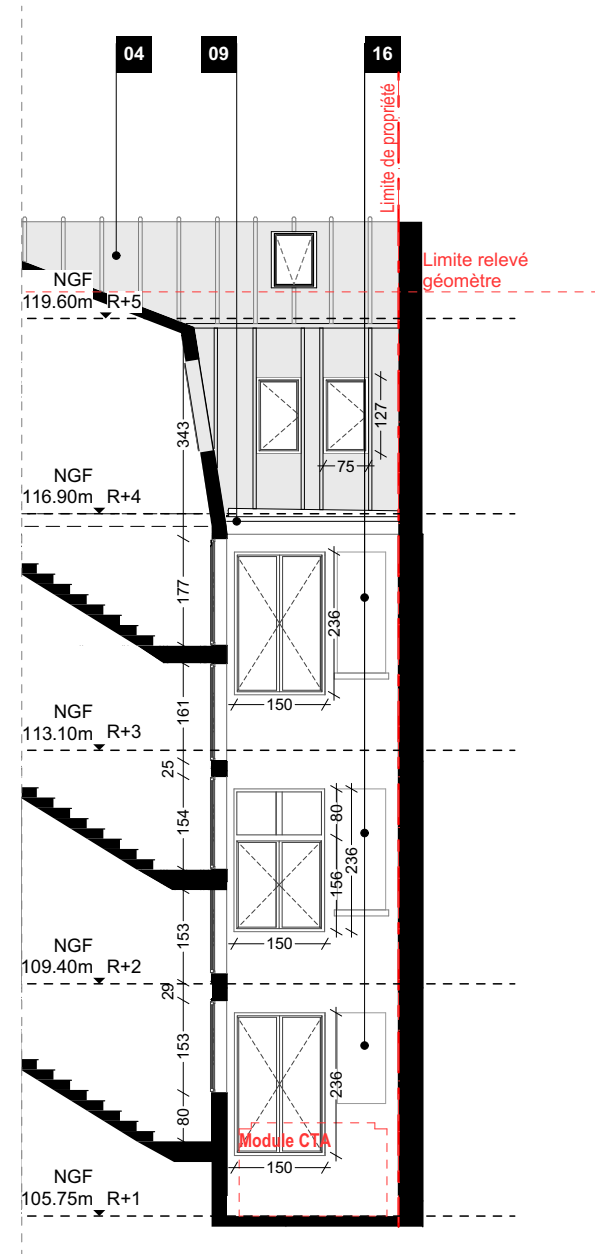

- ## LÉGENDE


- 01 Colonne sèche à conserver
- 02 Descente d'eau pluviale en façade
- 03 Garde-corps en ferronnerie existant
- 04 Toiture zinc pose en tasseaux
- 05 Fenêtre entresol avec vitrage armé et grille de protection
- 06 Accès technique depuis la rue
- 07 Cheminée en pierre
- 08 Cheminée en brique
- 09 Chéneau de toiture
- 10 Échelle en toiture
- 11 Chemin technique en toiture
- 12 Grille de ventilation en toiture
- 13 Fenêtre de toit type velux
- 14 Façade en pierre calcaire
- 15 Bardage métallique RAL teinte beige
- 16 Fenêtre murée
- 17 Bouche d'aération technique
- 18 Lucarne sur toiture mansardé en zinc
- 19 Persienne
- 20 Menuiserie existante en acier à déposer

REPÉRAGE DES INTERVENTIONS


- ÉLÉMENTS CONSERVÉS
■ ÉLÉMENTS DÉPOSÉ
■ ÉLÉMENTS PROJETÉ

Nota. Les présentes élévations ont été établis sur la base des documents et relevés transmis par le géomètre. Ces relevés ne font pas l'objet d'un plombement entre les différents niveaux de l'existant et ne comportent pas les côtes et altimétries nécessaires. Ces documents sont fournis à titre indicatif et devront être confirmés par des relevés complémentaires avant toute phase de conception ou d'exécution.


Centre des Finances Publiques - Uzès			PRO			
Maître d'Œuvre : Iemoal 36 Bd. de la Bastille 75012 Paris	Maître d'Ouvrage : Direction Régionale des Finances Publiques d'Île-de-France et de Paris 16 rue Notre-Dame des Victoires 75002 Paris	Réalisation de travaux de changement des ouvrants au Centre des Finances publiques Adresse du projet : 9, rue d'Uzès - 75002 Paris	Existant - Façades Courette Ouest	Echelle : 1:125	Date : 27/10/2026	Pièce : 02.4
				Indice :		
				Format : A3		

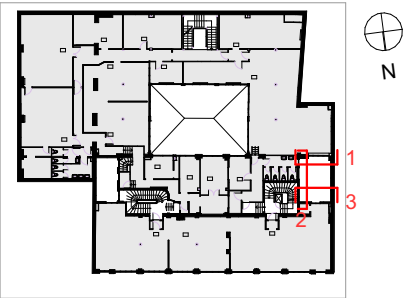


PLAN DE REPÉRAGE
échelle 1/1000

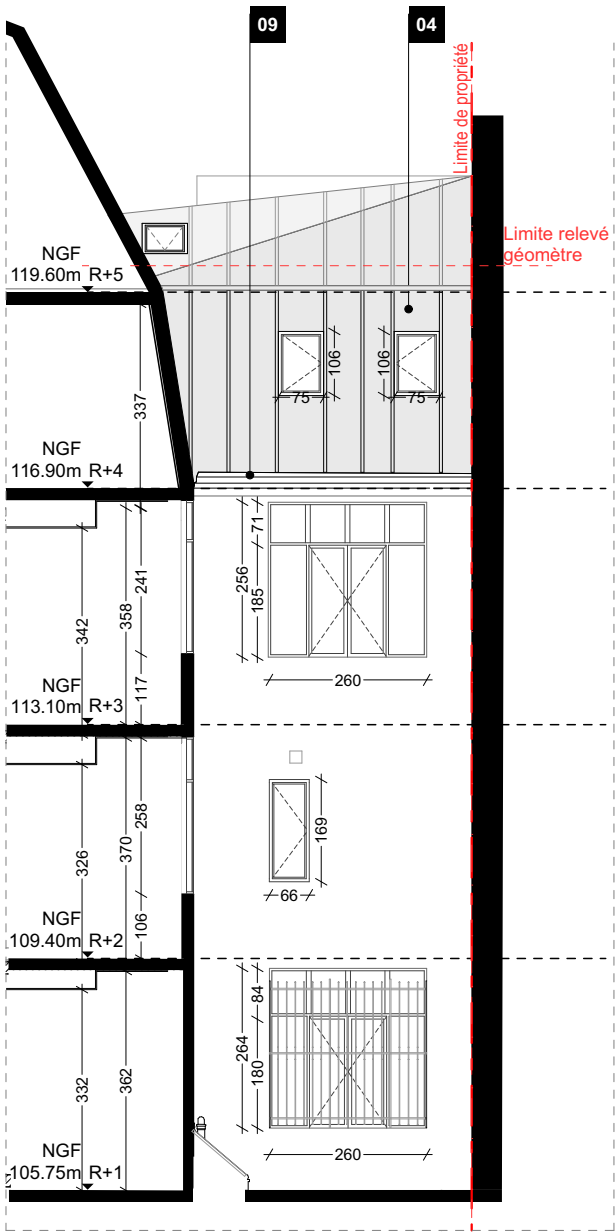

1. Façade Nord courette Est

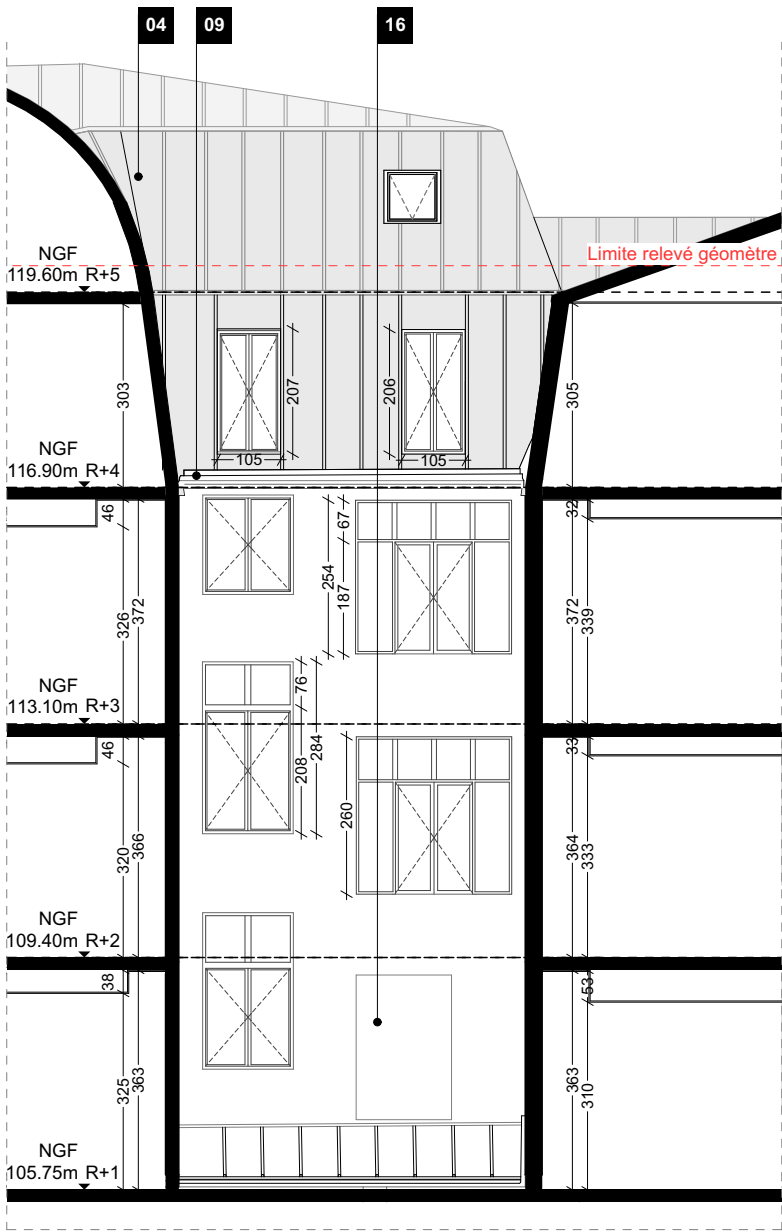

2. Façade Ouest courette Est

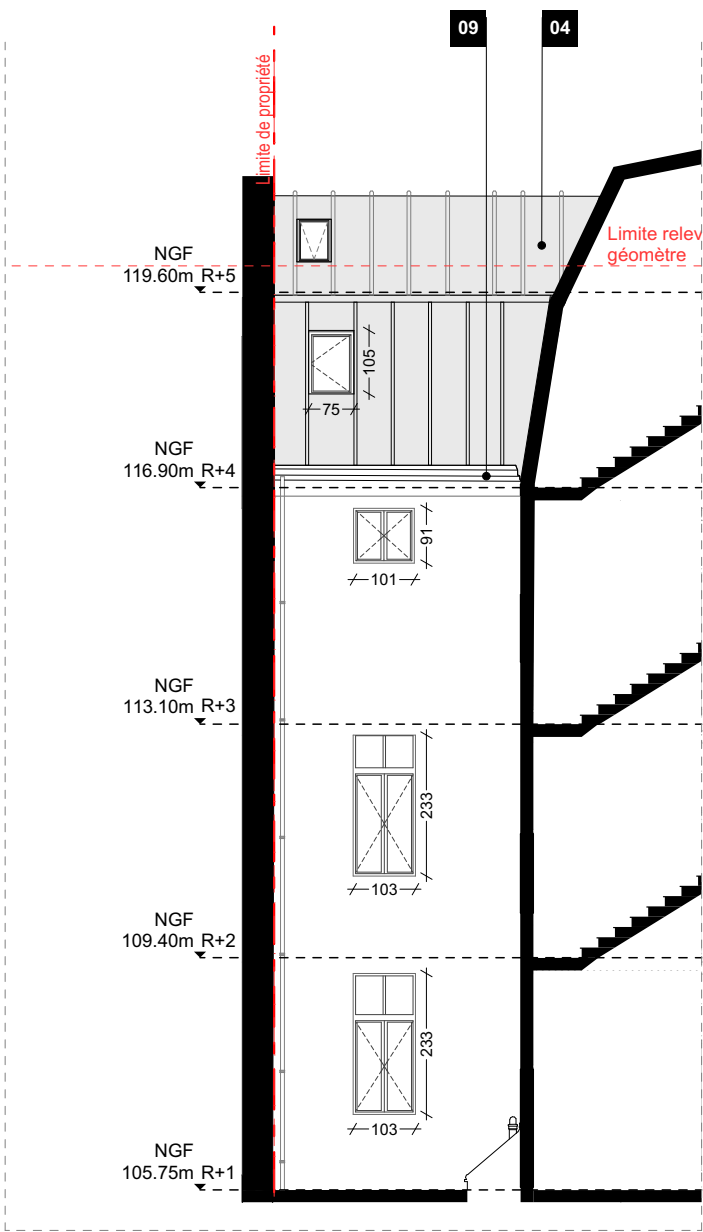

3. Façade Sud courette Est

LÉGENDE


- 01 Colonne sèche à conserver
- 02 Descente d'eau pluviale en façade
- 03 Garde-corps en ferronnerie existant
- 04 Toiture zinc pose en tasseaux
- 05 Fenêtre entresol avec vitrage armé et grille de protection
- 06 Accès technique depuis la rue
- 07 Cheminée en pierre
- 08 Cheminée en brique
- 09 Chéneau de toiture
- 10 Échelle en toiture
- 11 Chemin technique en toiture
- 12 Grille de ventilation en toiture
- 13 Fenêtre de toit type velux
- 14 Façade en pierre calcaire
- 15 Bardage métallique RAL teinte beige
- 16 Fenêtre murée
- 17 Bouche d'aération technique
- 18 Lucarne sur toiture mansardé en zinc
- 19 Persienne
- 20 Menuiserie existante en acier à déposer

REPÉRAGE DES INTERVENTIONS


- ÉLÉMENTS CONSERVÉS
- ÉLÉMENTS DÉPOSÉ
- ÉLÉMENTS PROJETÉ

Nota. Les présentes élévations ont été établis sur la base des documents et relevés transmis par le géomètre. Ces relevés ne font pas l'objet d'un plombement entre les différents niveaux de l'existant et ne comportent pas les côtes et altimétries nécessaires. Ces documents sont fournis à titre indicatif et devront être confirmés par des relevés complémentaires avant toute phase de conception ou d'exécution.


Centre des Finances Publiques - Uzès			PRO			
Maître d'Œuvre : lemoal 36 Bd. de la Bastille 75012 Paris	Maître d'Ouvrage : Direction Régionale des Finances Publiques d'Île-de-France et de Paris 16 rue Notre-Dame des Victoires 75002 Paris	Réalisation de travaux de changement des ouvrants au Centre des Finances publiques Adresse du projet : 9, rue d'Uzès - 75002 Paris	Existant - Façades Courette Est	Echelle : 1:125	Date : 27/10/2026	Pièce : 02.5
				Indice :		
				Format : A3		

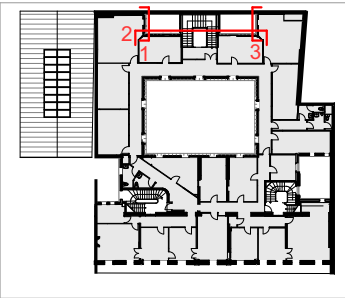


PLAN DE REPÉRAGE
échelle 1/1000

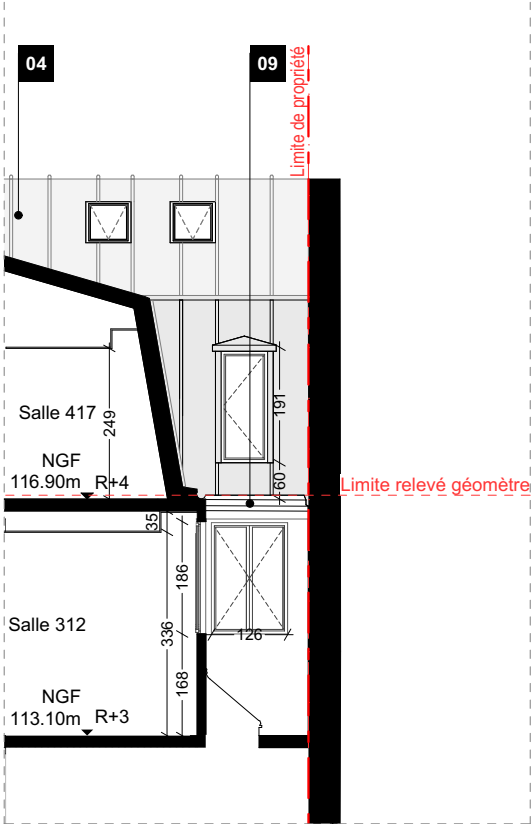


1. Façade Est courette Est

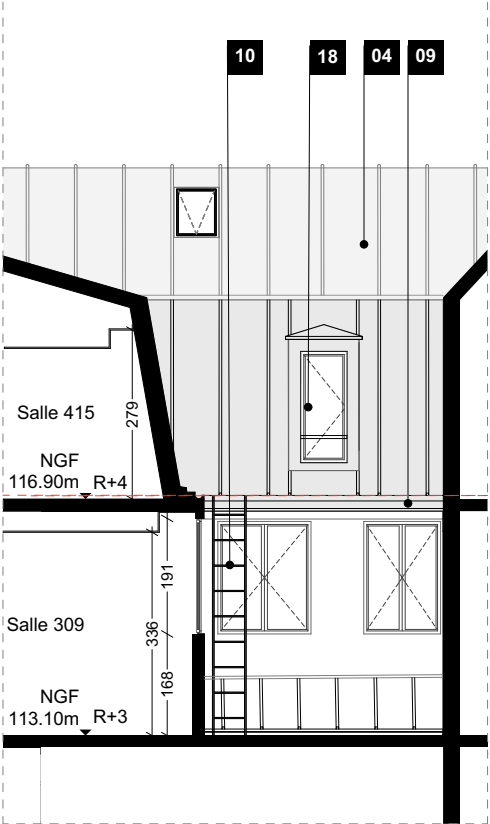

2. Façade Nord courette Est

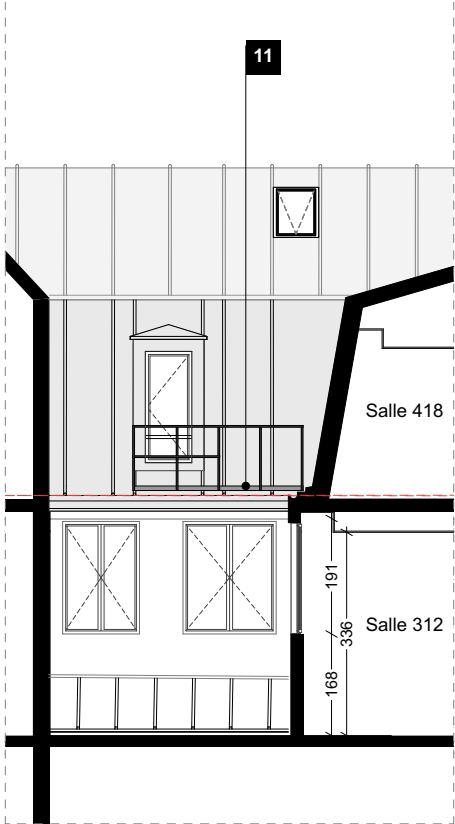

2. Façade Nord courette Est

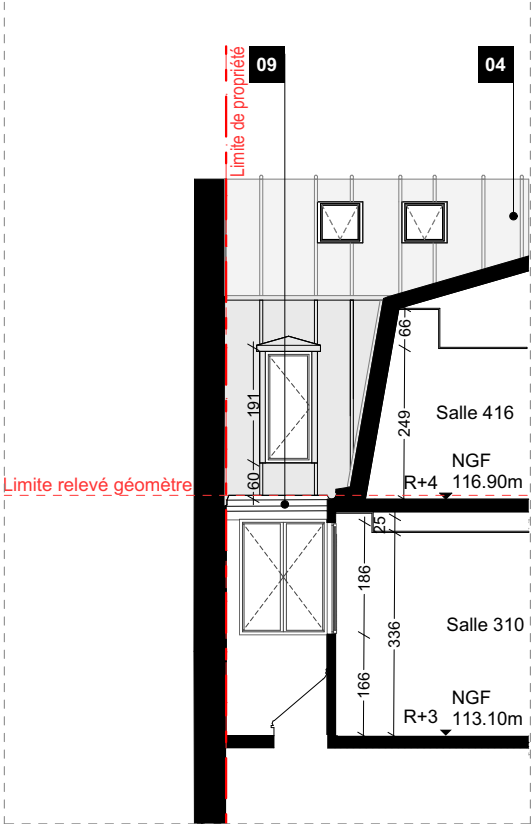

3. Façade Ouest courette Est

LÉGENDE


- 01 Colonne sèche à conserver
- 02 Descente d'eau pluviale en façade
- 03 Garde-corps en ferronnerie existant
- 04 Toiture zinc pose en tasseaux
- 05 Fenêtre entresol avec vitrage armé et grille de protection
- 06 Accès technique depuis la rue
- 07 Cheminée en pierre
- 08 Cheminée en brique
- 09 Chéneau de toiture
- 10 Échelle en toiture
- 11 Chemin technique en toiture
- 12 Grille de ventilation en toiture
- 13 Fenêtre de toit type velux
- 14 Façade en pierre calcaire
- 15 Bardage métallique RAL teinte beige
- 16 Fenêtre murée
- 17 Bouche d'aération technique
- 18 Lucarne sur toiture mansardé en zinc
- 19 Persienne
- 20 Menuiserie existante en acier à déposer

REPÉRAGE DES INTERVENTIONS

- ÉLÉMENTS CONSERVÉS
- ÉLÉMENTS DÉPOSÉ
- ÉLÉMENTS PROJETÉ

Nota. Les présentes élévations ont été établis sur la base des documents et relevés transmis par le géomètre. Ces relevés ne font pas l'objet d'un plombement entre les différents niveaux de l'existant et ne comportent pas les côtes et altimétries nécessaires. Ces documents sont fournis à titre indicatif et devront être confirmés par des relevés complémentaires avant toute phase de conception ou d'exécution.

Centre des Finances Publiques - Uzès			PRO			
Maître d'Œuvre : lemoal 36 Bd. de la Bastille 75012 Paris	Maître d'Ouvrage : Direction Régionale des Finances Publiques d'Île-de-France et de Paris 16 rue Notre-Dame des Victoires 75002 Paris	Réalisation de travaux de changement des ouvrants au Centre des Finances publiques Adresse du projet : 9, rue d'Uzès - 75002 Paris	Existant - Façades Courette R+3	Echelle : 1:125	Date : 27/10/2026	Pièce : 02.6
				Indice :		
				Format : A3		

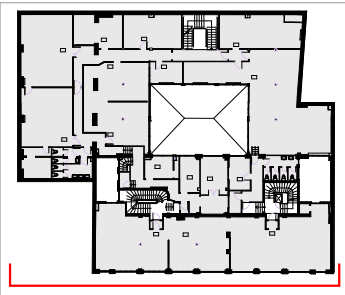

PLAN DE REPÉRAGE
échelle 1/1000

LÉGENDE


- 01 Colonne sèche à conserver
- 02 Descente d'eau pluviale en façade
- 03 Garde-corps en ferronnerie existant
- 04 Toiture zinc pose en tasseaux
- 05 Fenêtre entresol avec vitrage armé et grille de protection
- 06 Accès technique depuis la rue
- 07 Cheminée en pierre
- 08 Cheminée en brique
- 09 Chéneau de toiture
- 10 Échelle en toiture
- 11 Chemin technique en toiture
- 12 Grille de ventilation en toiture
- 13 Fenêtre de toit type velux
- 14 Façade en pierre calcaire
- 15 Bardage métallique RAL teinte beige
- 16 Fenêtre murée
- 17 Bouche d'aération technique
- 18 Lucarne sur toiture mansardé en zinc
- 19 Menuiserie extérieures en aluminium gris anthracite à déposer.
- 20 Menuiserie en bois RAL 9010 à déposer
- 21 Lisse existante à remplacer
- 22 Persienne à déposer proprement
- 23 Menuiserie existante en acier à déposer

REPÉRAGE DES INTERVENTIONS

- ÉLÉMENTS CONSERVÉS
- ÉLÉMENTS DÉPOSÉ
- ÉLÉMENTS PROJETÉ

Nota. Les présentes élévations ont été établis sur la base des documents et relevés transmis par le géomètre. Ces relevés ne font pas l'objet d'un plombement entre les différents niveaux de l'existant et ne comportent pas les côtes et altimétries nécessaires. Ces documents sont fournis à titre indicatif et devront être confirmés par des relevés complémentaires avant toute phase de conception ou d'exécution.


Centre des Finances Publiques - Uzès			PRO			
Maître d'Œuvre : lemoal 36 Bd. de la Bastille 75012 Paris	Maître d'Ouvrage : Direction Régionale des Finances Publiques d'Île-de-France et de Paris 16 rue Notre-Dame des Victoires 75002 Paris	Réalisation de travaux de changement des ouvrants au Centre des Finances publiques Adresse du projet : 9, rue d'Uzès - 75002 Paris	Démolition - Façade Nord Rue d'Uzès	Echelle : 1:125	Date : 27/10/2026	Pièce : 02.7
				Indice :		
				Format : A3		

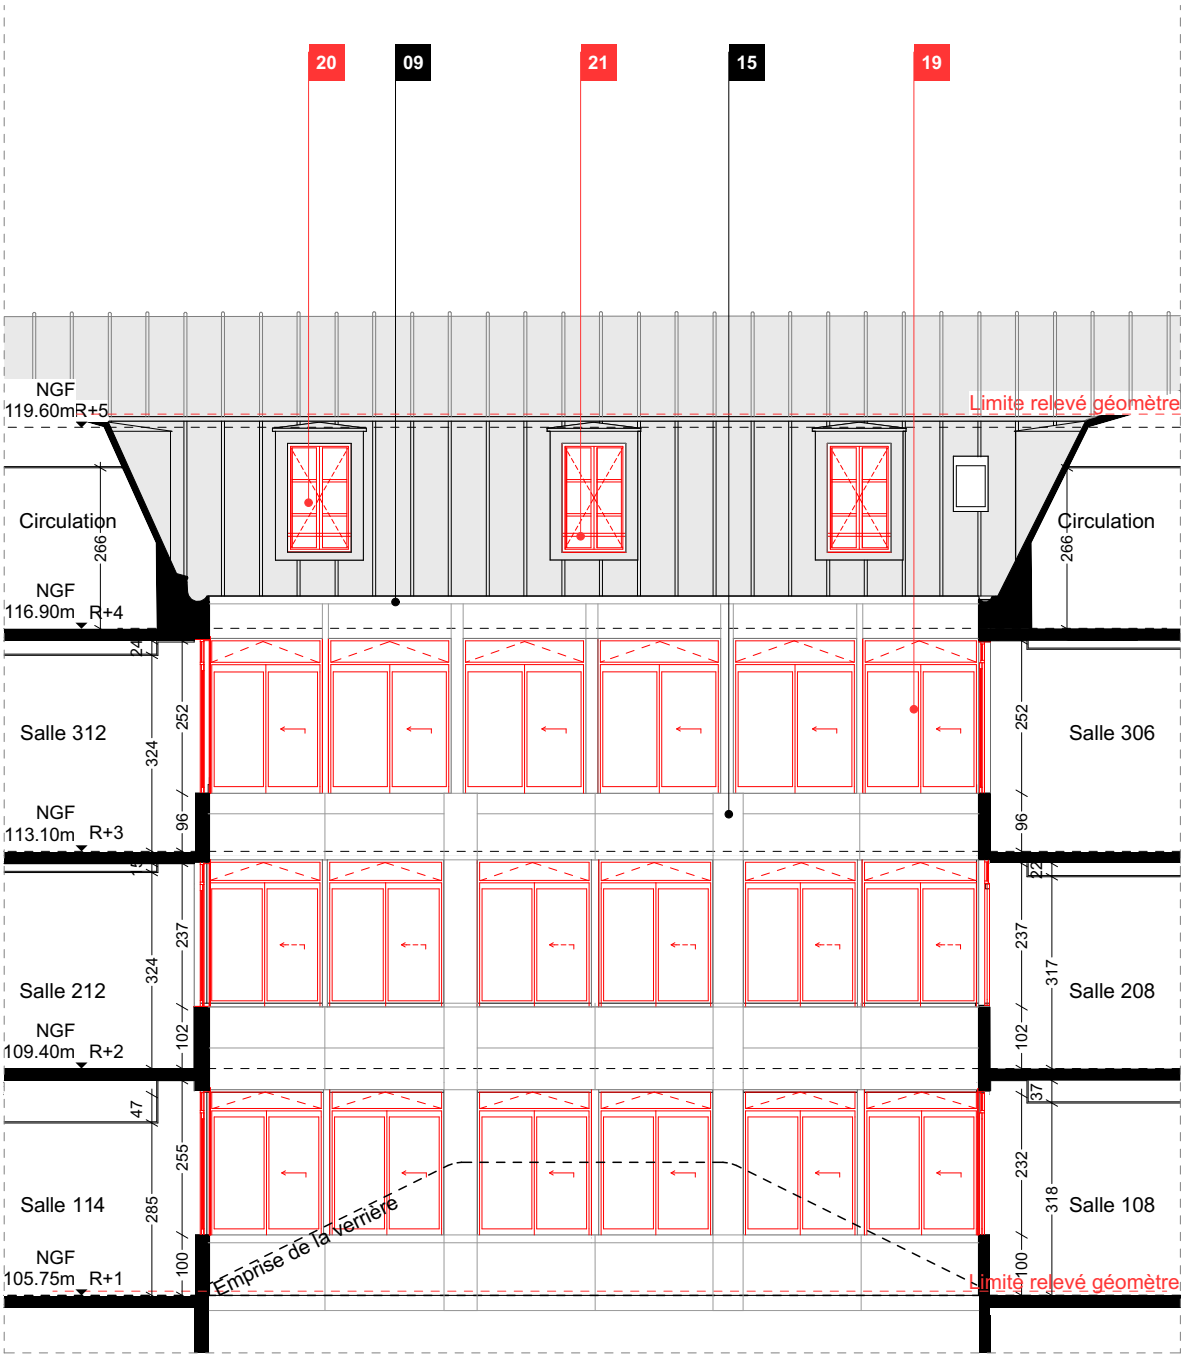

1. Façade Nord cour intérieure



2. Façade Sud cour intérieure

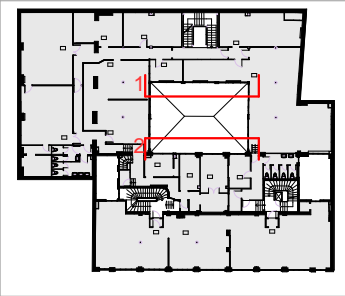

PLAN DE REPÉRAGE
échelle 1/1000

LÉGENDE


- 01 Colonne sèche à conserver
- 02 Descente d'eau pluviale en façade
- 03 Garde-corps en ferronnerie existant
- 04 Toiture zinc pose en tasseaux
- 05 Fenêtre entresol avec vitrage armé et grille de protection
- 06 Accès technique depuis la rue
- 07 Cheminée en pierre
- 08 Cheminée en brique
- 09 Chéneau de toiture
- 10 Échelle en toiture
- 11 Chemin technique en toiture
- 12 Grille de ventilation en toiture
- 13 Fenêtre de toit type velux
- 14 Façade en pierre calcaire
- 15 Bardage métallique RAL teinte beige
- 16 Fenêtre murée
- 17 Bouche d'aération technique
- 18 Lucarne sur toiture mansardé en zinc
- 19 Menuiserie extérieures en aluminium gris anthracite à déposer.
- 20 Menuiserie en bois RAL 9010 à déposer
- 21 Lisse existante à remplacer
- 22 Persienne à déposer proprement
- 23 Menuiserie existante en acier à déposer

REPÉRAGE DES INTERVENTIONS


- ÉLÉMENTS CONSERVÉS
- ÉLÉMENTS DÉPOSÉ
- ÉLÉMENTS PROJETÉ

Nota. Les présentes élévations ont été établis sur la base des documents et relevés transmis par le géomètre. Ces relevés ne font pas l'objet d'un plombement entre les différents niveaux de l'existant et ne comportent pas les côtes et altimétries nécessaires. Ces documents sont fournis à titre indicatif et devront être confirmés par des relevés complémentaires avant toute phase de conception ou d'exécution.

Centre des Finances Publiques - Uzès				PRO			
Maître d'Œuvre : Iemoal 36 Bd. de la Bastille 75012 Paris	Maître d'Ouvrage : Direction Régionale des Finances Publiques d'Île-de-France et de Paris 16 rue Notre-Dame des Victoires 75002 Paris	Réalisation de travaux de changement des ouvrants au Centre des Finances publiques	Adresse du projet : 9, rue d'Uzès - 75002 Paris	Démolition - Façade Nord & Sud Cour	Echelle : 1:125	Date : 27/10/2026	Pièce : 02.8
					Indice :		
					Format : A3		

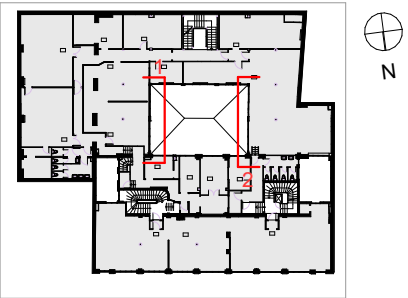

PLAN DE REPÉRAGE
échelle 1/1000

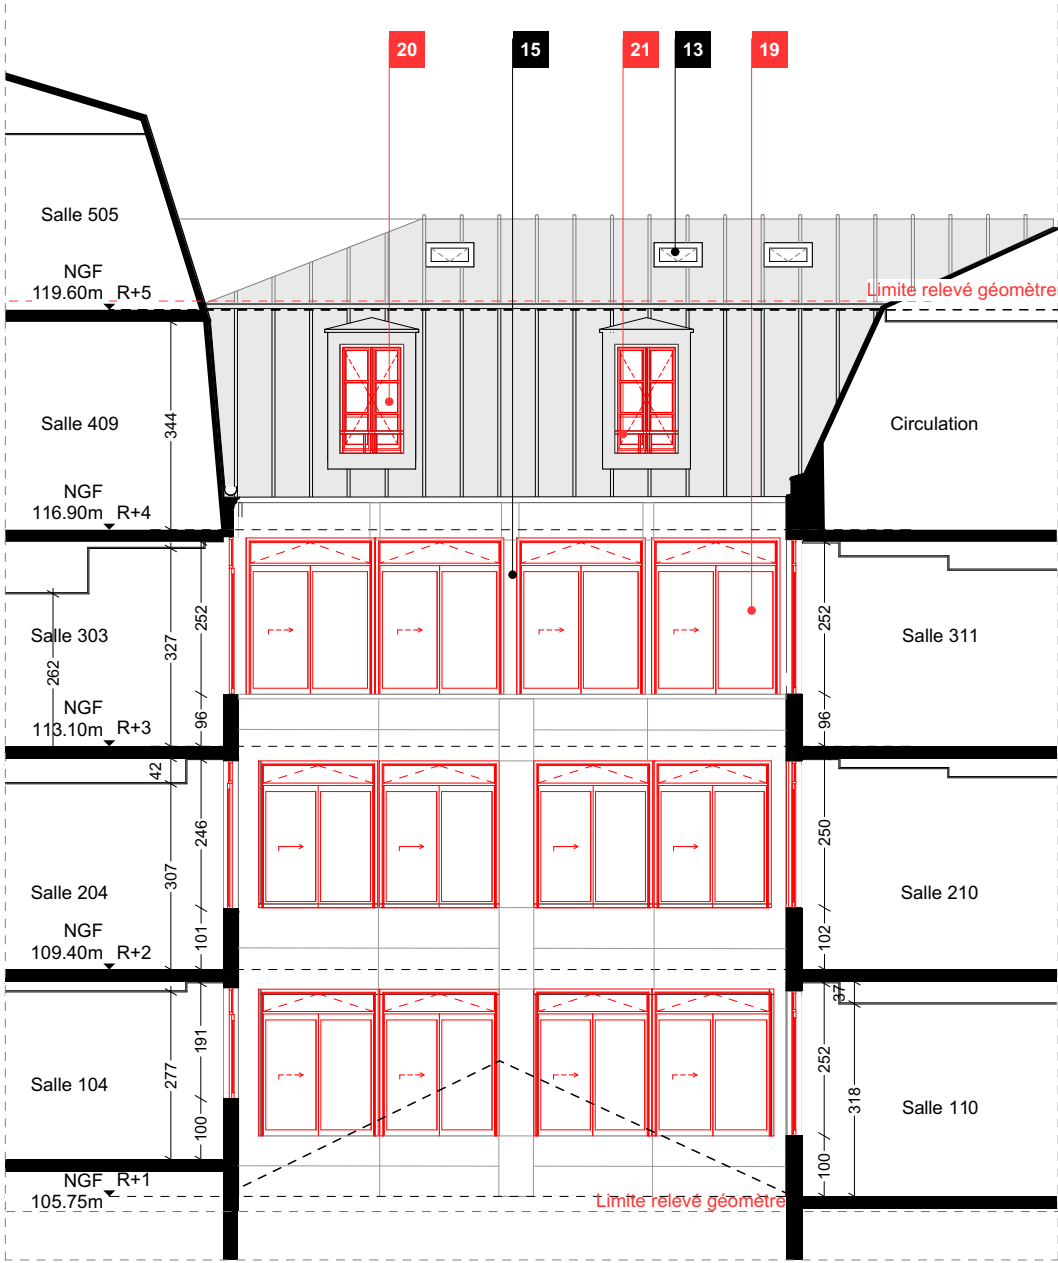

Façade Ouest cour intérieure



Façade Est cour intérieure

LÉGENDE


- 01 Colonne sèche à conserver
- 02 Descente d'eau pluviale en façade
- 03 Garde-corps en ferronnerie existant
- 04 Toiture zinc pose en tasseaux
- 05 Fenêtre entresol avec vitrage armé et grille de protection
- 06 Accès technique depuis la rue
- 07 Cheminée en pierre
- 08 Cheminée en brique
- 09 Chéneau de toiture
- 10 Échelle en toiture
- 11 Chemin technique en toiture
- 12 Grille de ventilation en toiture
- 13 Fenêtre de toit type velux
- 14 Façade en pierre calcaire
- 15 Bardage métallique RAL teinte beige
- 16 Fenêtre murée
- 17 Bouche d'aération technique
- 18 Lucarne sur toiture mansardé en zinc
- 19 Menuiserie extérieures en aluminium gris anthracite à déposer.
- 20 Menuiserie en bois RAL 9010 à déposer
- 21 Lisse existante à remplacer
- 22 Persienne à déposer proprement
- 23 Menuiserie existante en acier à déposer

REPÉRAGE DES INTERVENTIONS


- ÉLÉMENTS CONSERVÉS
- ÉLÉMENTS DÉPOSÉ
- ÉLÉMENTS PROJETÉ

Nota. Les présentes élévations ont été établis sur la base des documents et relevés transmis par le géomètre. Ces relevés ne font pas l'objet d'un plombement entre les différents niveaux de l'existant et ne comportent pas les côtes et altimétries nécessaires. Ces documents sont fournis à titre indicatif et devront être confirmés par des relevés complémentaires avant toute phase de conception ou d'exécution.


Centre des Finances Publiques - Uzès				PRO			
Maître d'Œuvre : Iemoal 36 Bd. de la Bastille 75012 Paris	Iemoal	Maître d'Ouvrage : Direction Régionale des Finances Publiques d'Île-de-France et de Paris 16 rue Notre-Dame des Victoires 75002 Paris	Réalisation de travaux de changement des ouvrants au Centre des Finances publiques Adresse du projet : 9, rue d'Uzès - 75002 Paris	Démolition - Façade Est & Ouest Cour	Echelle : 1:125	Date : 27/10/2026	Pièce : 02.9
					Indice :		
					Format : A3		

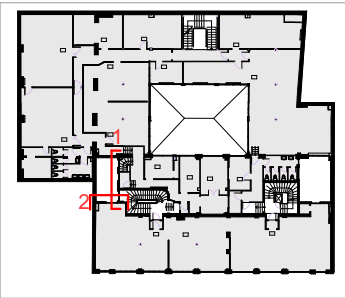

PLAN DE REPÉRAGE
échelle 1/1000

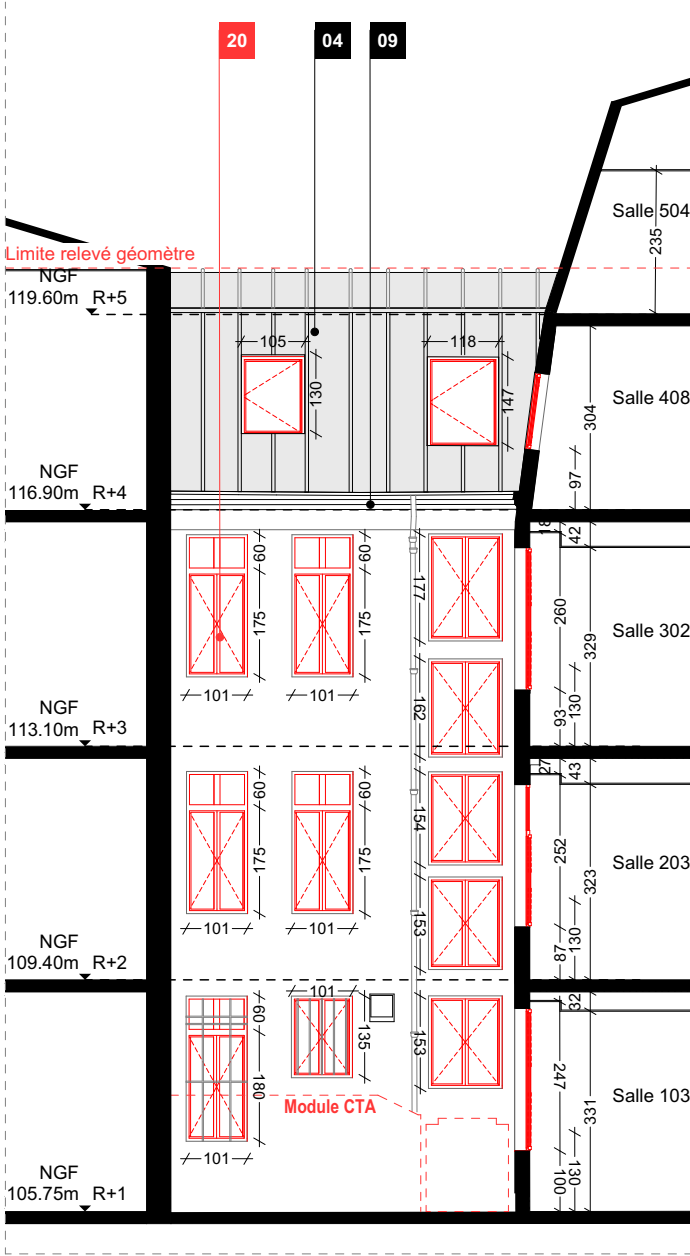

1. Façade Est courette Ouest

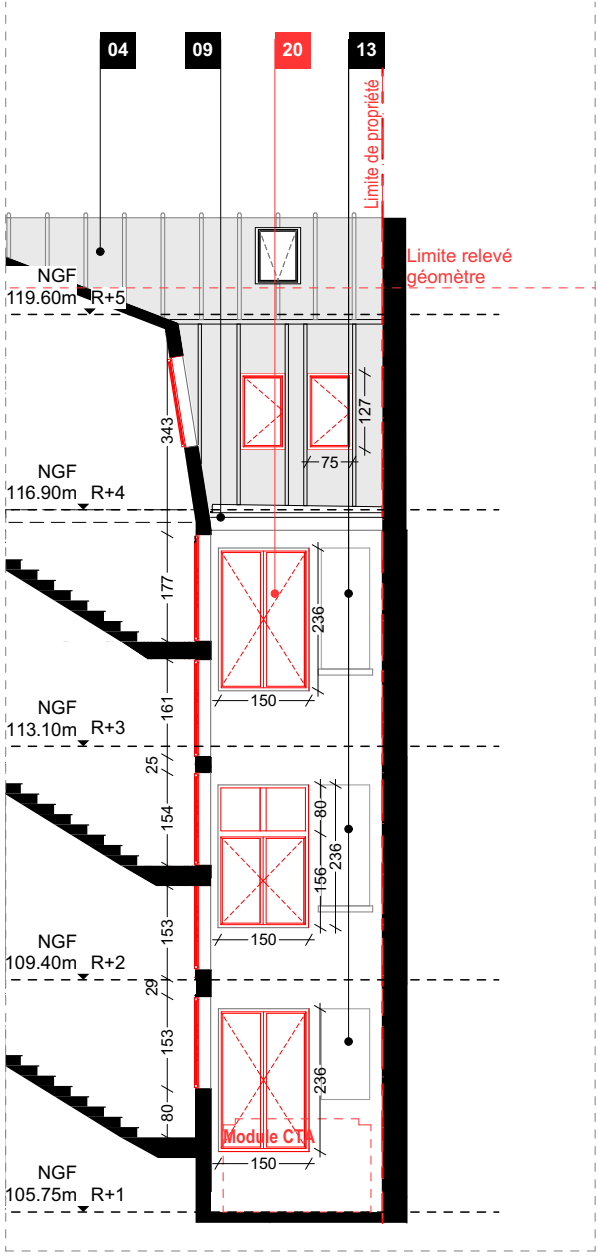

2. Façade Sud courette Ouest

LÉGENDE


- 01 Colonne sèche à conserver
- 02 Descente d'eau pluviale en façade
- 03 Garde-corps en ferronnerie existant
- 04 Toiture zinc pose en tasseaux
- 05 Fenêtre entresol avec vitrage armé et grille de protection
- 06 Accès technique depuis la rue
- 07 Cheminée en pierre
- 08 Cheminée en brique
- 09 Chéneau de toiture
- 10 Échelle en toiture
- 11 Chemin technique en toiture
- 12 Grille de ventilation en toiture
- 13 Fenêtre de toit type velux
- 14 Façade en pierre calcaire
- 15 Bardage métallique RAL teinte beige
- 16 Fenêtre murée
- 17 Bouche d'aération technique
- 18 Lucarne sur toiture mansardé en zinc
- 19 Menuiserie extérieures en aluminium gris anthracite à déposer.
- 20 Menuiserie en bois RAL 9010 à déposer
- 21 Lisse existante à remplacer
- 22 Persienne à déposer proprement
- 23 Menuiserie existante en acier à déposer

REPÉRAGE DES INTERVENTIONS


- ÉLÉMENTS CONSERVÉS
- ÉLÉMENTS DÉPOSÉ
- ÉLÉMENTS PROJETÉ

Nota. Les présentes élévations ont été établis sur la base des documents et relevés transmis par le géomètre. Ces relevés ne font pas l'objet d'un plombement entre les différents niveaux de l'existant et ne comportent pas les côtes et altimétries nécessaires. Ces documents sont fournis à titre indicatif et devront être confirmés par des relevés complémentaires avant toute phase de conception ou d'exécution.


Centre des Finances Publiques - Uzès			PRO			
Maître d'Œuvre : Iemoal 36 Bd. de la Bastille 75012 Paris	Maître d'Ouvrage : Direction Régionale des Finances Publiques d'Île-de-France et de Paris 16 rue Notre-Dame des Victoires 75002 Paris	Réalisation de travaux de changement des ouvrants au Centre des Finances publiques Adresse du projet : 9, rue d'Uzès - 75002 Paris	Démolition - Façades Courette Ouest	Echelle : 1:125	Date : 27/10/2026	Pièce : 02.10
				Indice :		
				Format : A3		

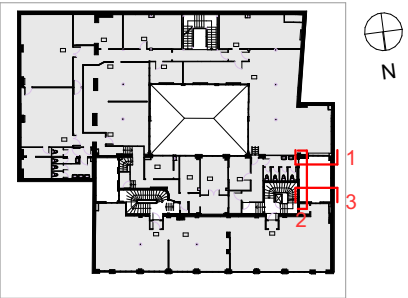


PLAN DE REPÉRAGE
échelle 1/1000

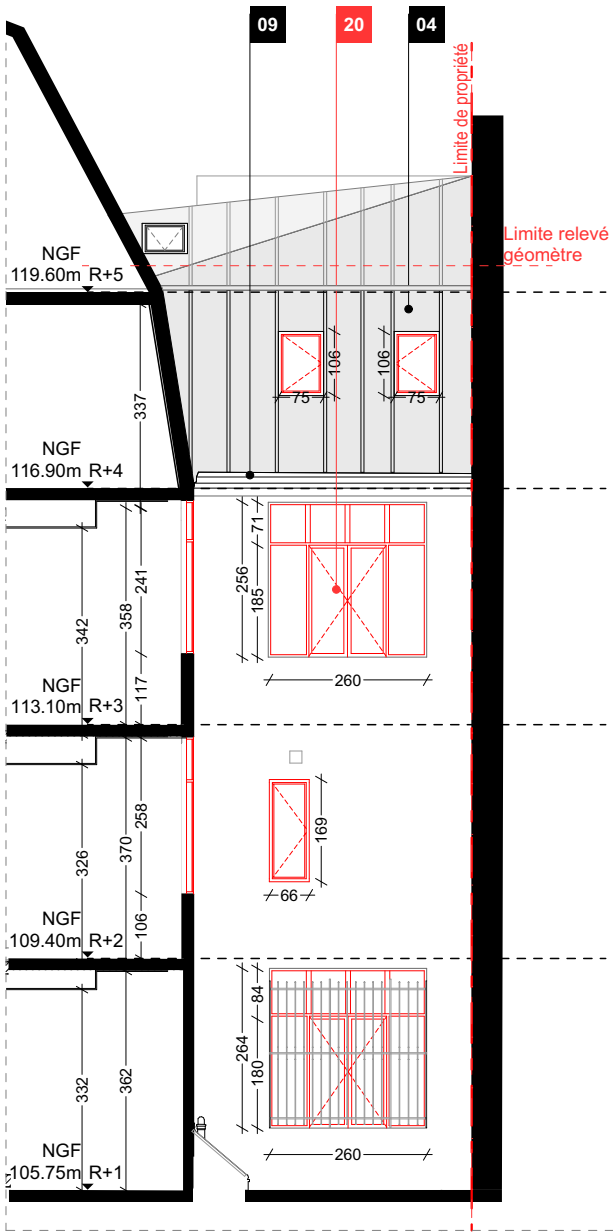

1. Façade Nord courette Est

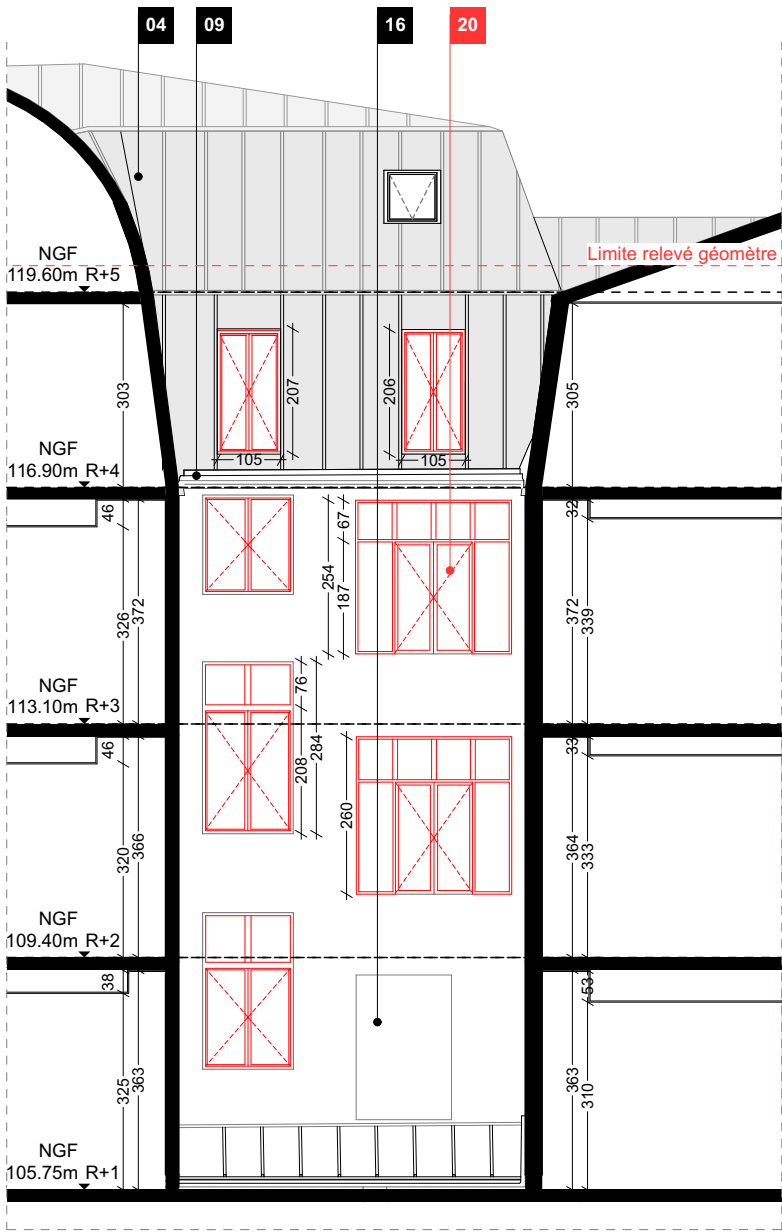

2. Façade Ouest courette Est

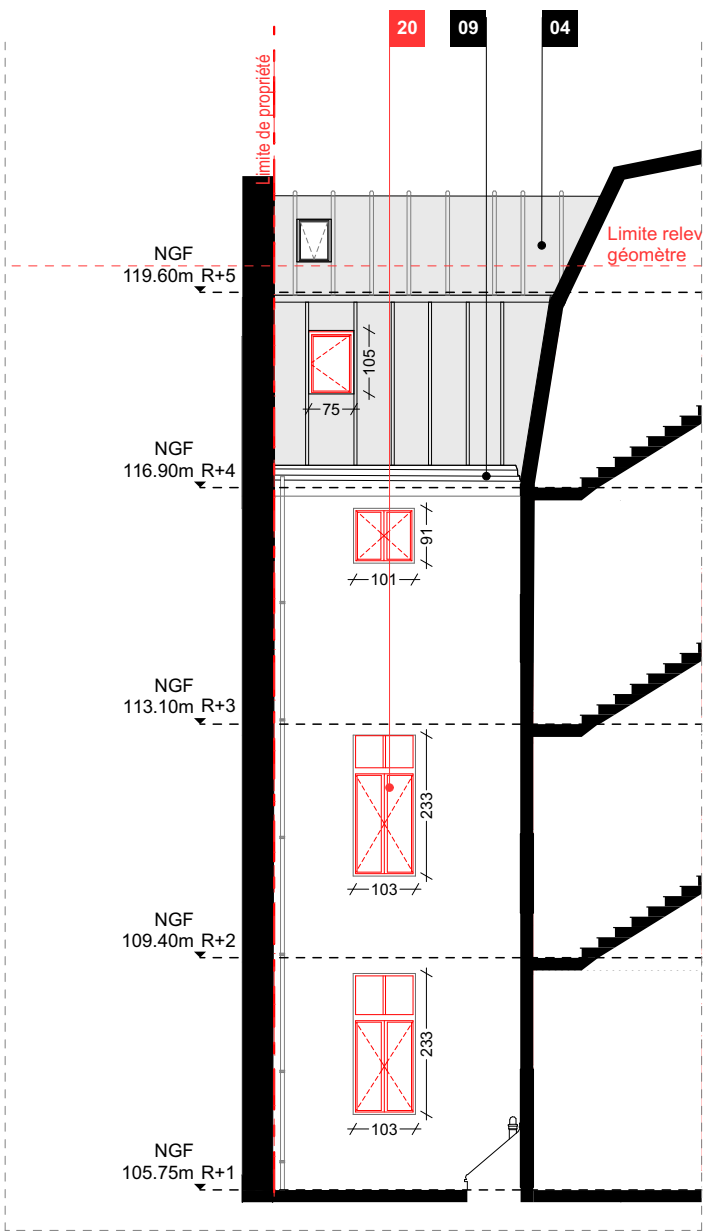

3. Façade Sud courette Est

LÉGENDE


- 01 Colonne sèche à conserver
- 02 Descente d'eau pluviale en façade
- 03 Garde-corps en ferronnerie existant
- 04 Toiture zinc pose en tasseaux
- 05 Fenêtre entresol avec vitrage armé et grille de protection
- 06 Accès technique depuis la rue
- 07 Cheminée en pierre
- 08 Cheminée en brique
- 09 Chéneau de toiture
- 10 Échelle en toiture
- 11 Chemin technique en toiture
- 12 Grille de ventilation en toiture
- 13 Fenêtre de toit type velux
- 14 Façade en pierre calcaire
- 15 Bardage métallique RAL teinte beige
- 16 Fenêtre murée
- 17 Bouche d'aération technique
- 18 Lucarne sur toiture mansardé en zinc
- 19 Menuiserie extérieures en aluminium gris anthracite à déposer.
- 20 Menuiserie en bois RAL 9010 à déposer
- 21 Lisse existante à remplacer
- 22 Persienne à déposer proprement
- 23 Menuiserie existante en acier à déposer

REPÉRAGE DES INTERVENTIONS


- ÉLÉMENTS CONSERVÉS
- ÉLÉMENTS DÉPOSÉ
- ÉLÉMENTS PROJETÉ

Nota. Les présentes élévations ont été établis sur la base des documents et relevés transmis par le géomètre. Ces relevés ne font pas l'objet d'un plombement entre les différents niveaux de l'existant et ne comportent pas les côtes et altimétries nécessaires. Ces documents sont fournis à titre indicatif et devront être confirmés par des relevés complémentaires avant toute phase de conception ou d'exécution.


Centre des Finances Publiques - Uzès				PRO			
Maître d'Œuvre : Iemoal 36 Bd. de la Bastille 75012 Paris	Iemoal	Maître d'Ouvrage : Direction Régionale des Finances Publiques d'Île-de-France et de Paris 16 rue Notre-Dame des Victoires 75002 Paris	Réalisation de travaux de changement des ouvrants au Centre des Finances publiques Adresse du projet : 9, rue d'Uzès - 75002 Paris	Démolition - Façades Courette Est	Echelle : 1:125	Date : 27/10/2026	Pièce : 02.10
					Indice :		
					Format : A3		

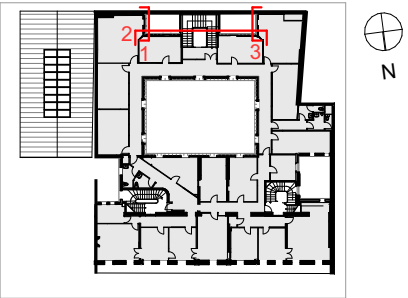


PLAN DE REPÉRAGE
échelle 1/1000

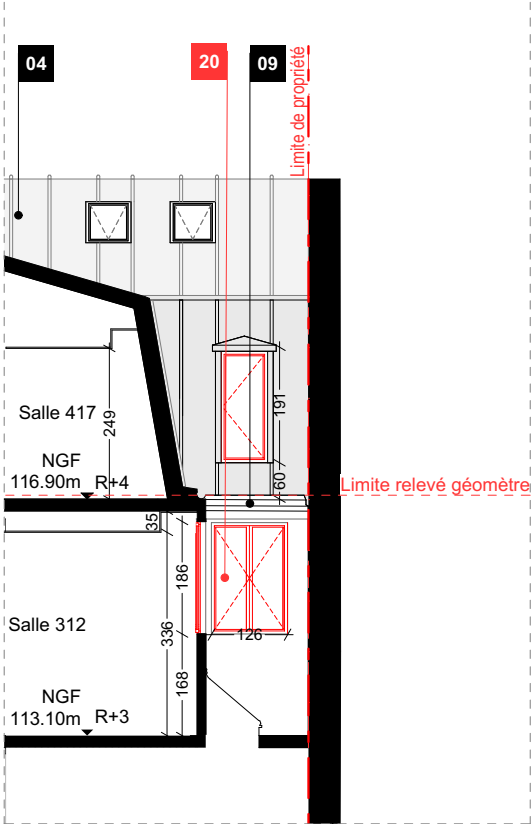


1. Façade Est courette Est

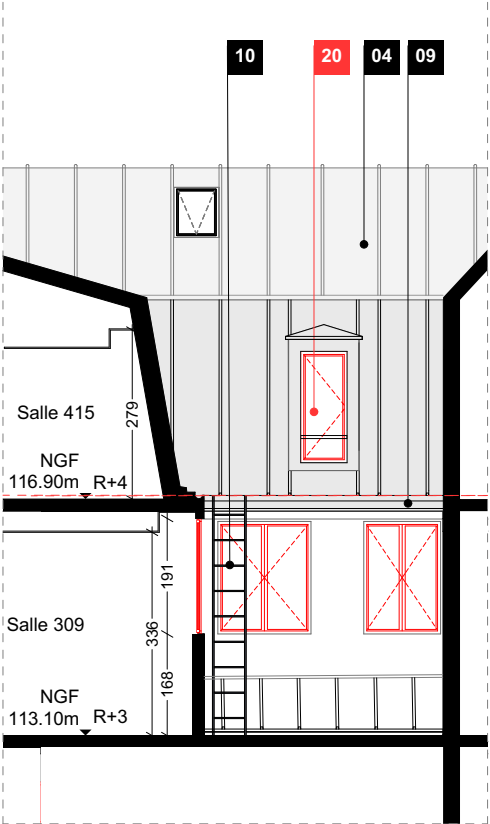

2. Façade Nord courette Est

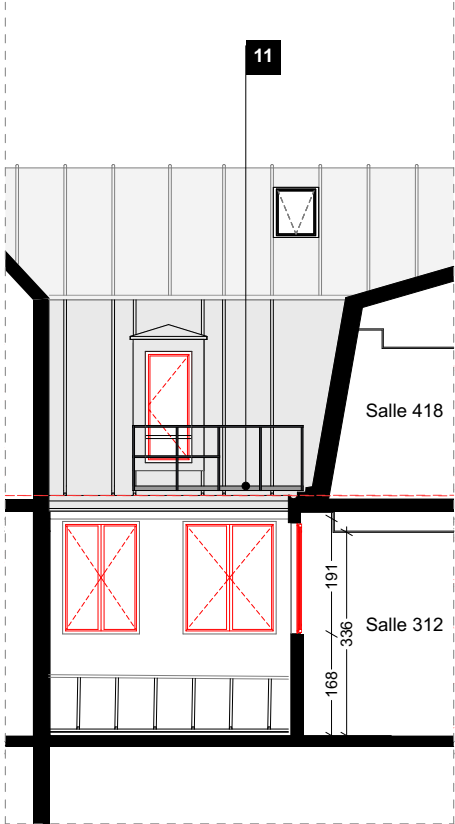

2. Façade Nord courette Est

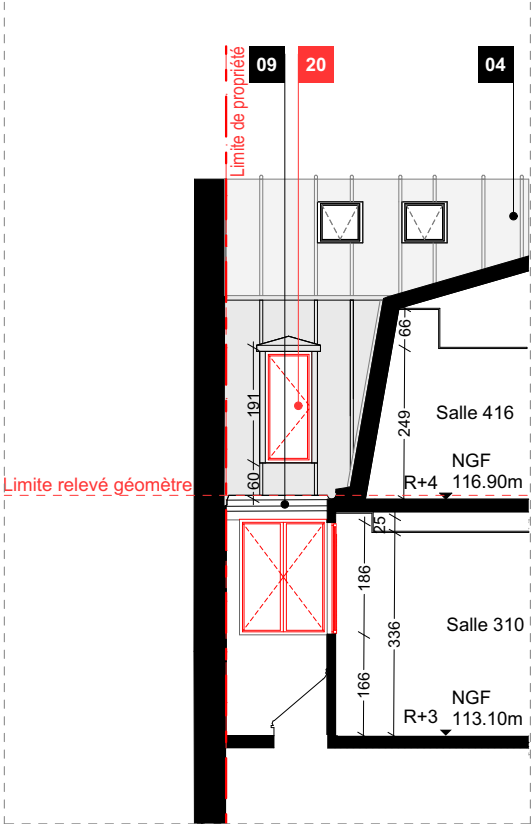

3. Façade Ouest courette Est

LÉGENDE

- 01 Colonne sèche à conserver
- 02 Descente d'eau pluviale en façade
- 03 Garde-corps en ferronnerie existant
- 04 Toiture zinc pose en tasseaux
- 05 Fenêtre entresol avec vitrage armé et grille de protection
- 06 Accès technique depuis la rue
- 07 Cheminée en pierre
- 08 Cheminée en brique
- 09 Chéneau de toiture
- 10 Échelle en toiture
- 11 Chemin technique en toiture
- 12 Grille de ventilation en toiture
- 13 Fenêtre de toit type velux
- 14 Façade en pierre calcaire
- 15 Bardage métallique RAL teinte beige
- 16 Fenêtre murée
- 17 Bouche d'aération technique
- 18 Lucarne sur toiture mansardé en zinc
- 19 Menuiserie extérieures en aluminium gris anthracite à déposer.
- 20 Menuiserie en bois RAL 9010 à déposer
- 21 Lisse existante à remplacer
- 22 Persienne à déposer proprement
- 23 Menuiserie existante en acier à déposer

REPÉRAGE DES INTERVENTIONS

- ÉLÉMENTS CONSERVÉS
- ÉLÉMENTS DÉPOSÉ
- ÉLÉMENTS PROJETÉ

Nota. Les présentes élévations ont été établis sur la base des documents et relevés transmis par le géomètre. Ces relevés ne font pas l'objet d'un plombement entre les différents niveaux de l'existant et ne comportent pas les côtes et altimétries nécessaires. Ces documents sont fournis à titre indicatif et devront être confirmés par des relevés complémentaires avant toute phase de conception ou d'exécution.

Centre des Finances Publiques - Uzès			PRO			
Maître d'Œuvre : Iemoal 36 Bd. de la Bastille 75012 Paris	Maître d'Ouvrage : Direction Régionale des Finances Publiques d'Ile-de-France et de Paris 16 rue Notre-Dame des Victoires 75002 Paris	Réalisation de travaux de changement des ouvrants au Centre des Finances publiques Adresse du projet : 9, rue d'Uzès - 75002 Paris	Démolition - Façades Courette R+3	Echelle : 1:125	Date : 27/10/2026	Pièce : 02.11
				Indice :		
				Format : A3		