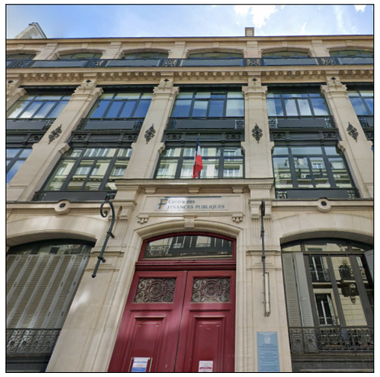

Centre des Finances Publiques - Uzès

Réalisation de travaux de changement des ouvrants au Centre des Finances publiques

Adresse du projet :
9, rue d'Uzès
75002 Paris

MAITRE D'OUVRAGE

Direction Régionale des Finances Publiques d'Île-de-France et de Paris
16 rue Notre-Dame des Victoires - 75002 Paris
Tél: + 33 01 44 50 79 49
@: valerie.berrebi@dgfip.finances.gouv.fr

FINANCES PUBLIQUES

MAITRISE D'OEUVRE

Architecte — lemoal
36 Bd de la Bastille - 75012 Paris
Tél: 01 42 41 25 72 - @: benoit@lemoal.archi

Fluide, Thermique, Energie, Environnement — LBE Ingénierie
101 bis, avenue Eugène Delacroix - 92210 Draveil
Tél: 01 69 48 89 45 - @: accueil@lbei.fr

Contrôleur technique — Bureau Veritas construction
333 Avenue Georges Clémenceau - 92 000 Nanterre
Tél: 06 03 09 19 86 - @: luc.bodjrenou@bureauveritas.com

lemoal

LBE INGENIERIE

BUREAU VERITAS

PRO			
Carnet des plans - Projet	Echelle :	Date :	Pièce :
	Indice :	27/10/2026	03
	Format : A3		

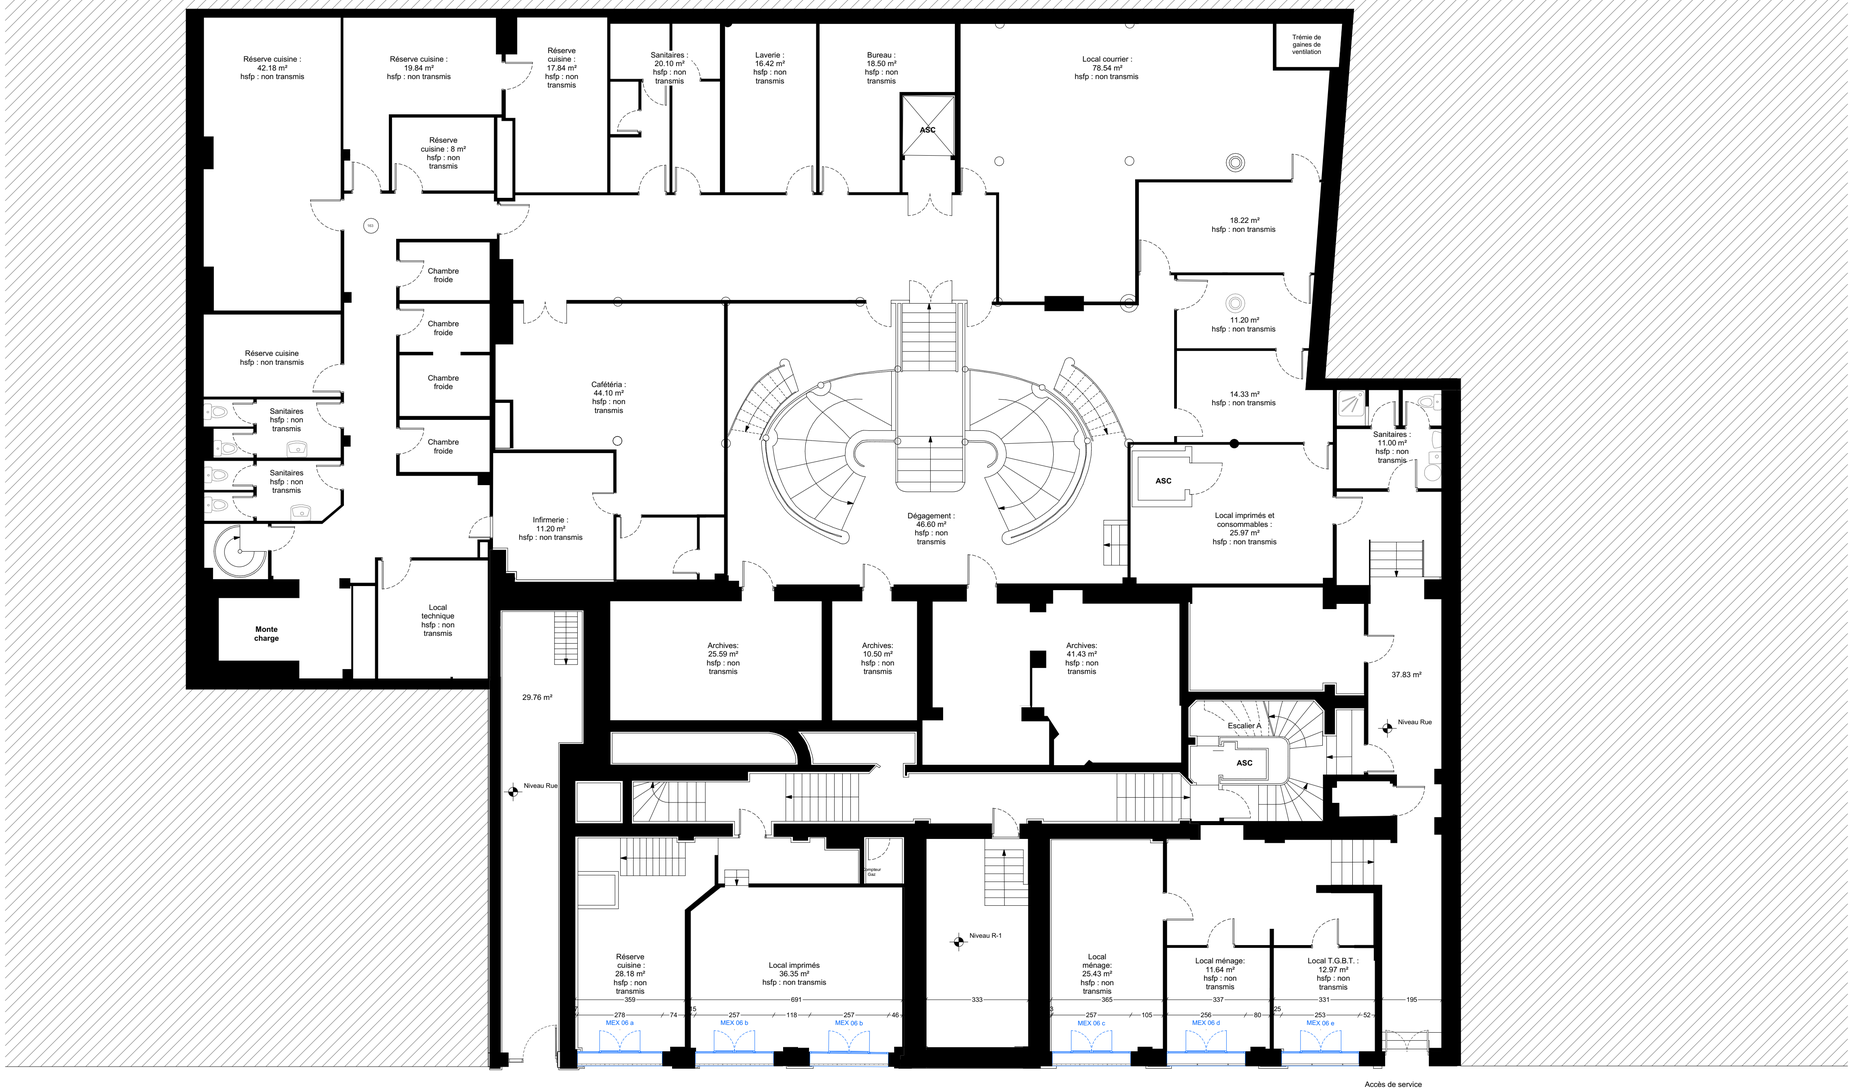

REPÉRAGE DES INTERVENTIONS

- ÉLÉMENTS CONSERVÉS
- ÉLÉMENTS DÉPOSÉ
- ÉLÉMENTS PROJETÉ

N

Centre des Finances Publiques - Uzès

Réalisation de travaux de changement des ouvrants au Centre des Finances publiques

Adresse du projet :
9, rue d'Uzès
75002 Paris

MAITRE D'OUVRAGE

Direction Régionale des Finances Publiques d'Île-de-France et de Paris
16 rue Notre-Dame des Victoires - 75002 Paris
Tél: + 33 01 44 50 79 49
@: valerie.berreb@dgfip.finances.gouv.fr

FINANCES PUBLIQUES

MAITRISE D'OEUVRE

Architecte	Iemoal 36 Bd de la Bastille - 75012 Paris Tél: 01 42 41 25 72 - @: benoit@lemoal.archi
Fluide, Thermique, Energie, Environnement	LBE Ingénierie 101 bis, avenue Eugène Delacroix - 92210 Draveil Tél: 01 69 48 89 45 - @: accueil@lbei.fr
Contrôleur technique	Bureau Veritas construction 333 Avenue Georges Clémenceau - 92 000 Nanterre Tél: 06 03 09 19 86 - @: luc.bodjrenou@bureauveritas.com

lemoal

LBE INGÉNIERIE

BUREAU VERITAS

PRO			
Projet - Plan entresol	Echelle : 1:100	Date :	Pièce :
	Indice :	27/10/2026	03.1
	Format : A3		

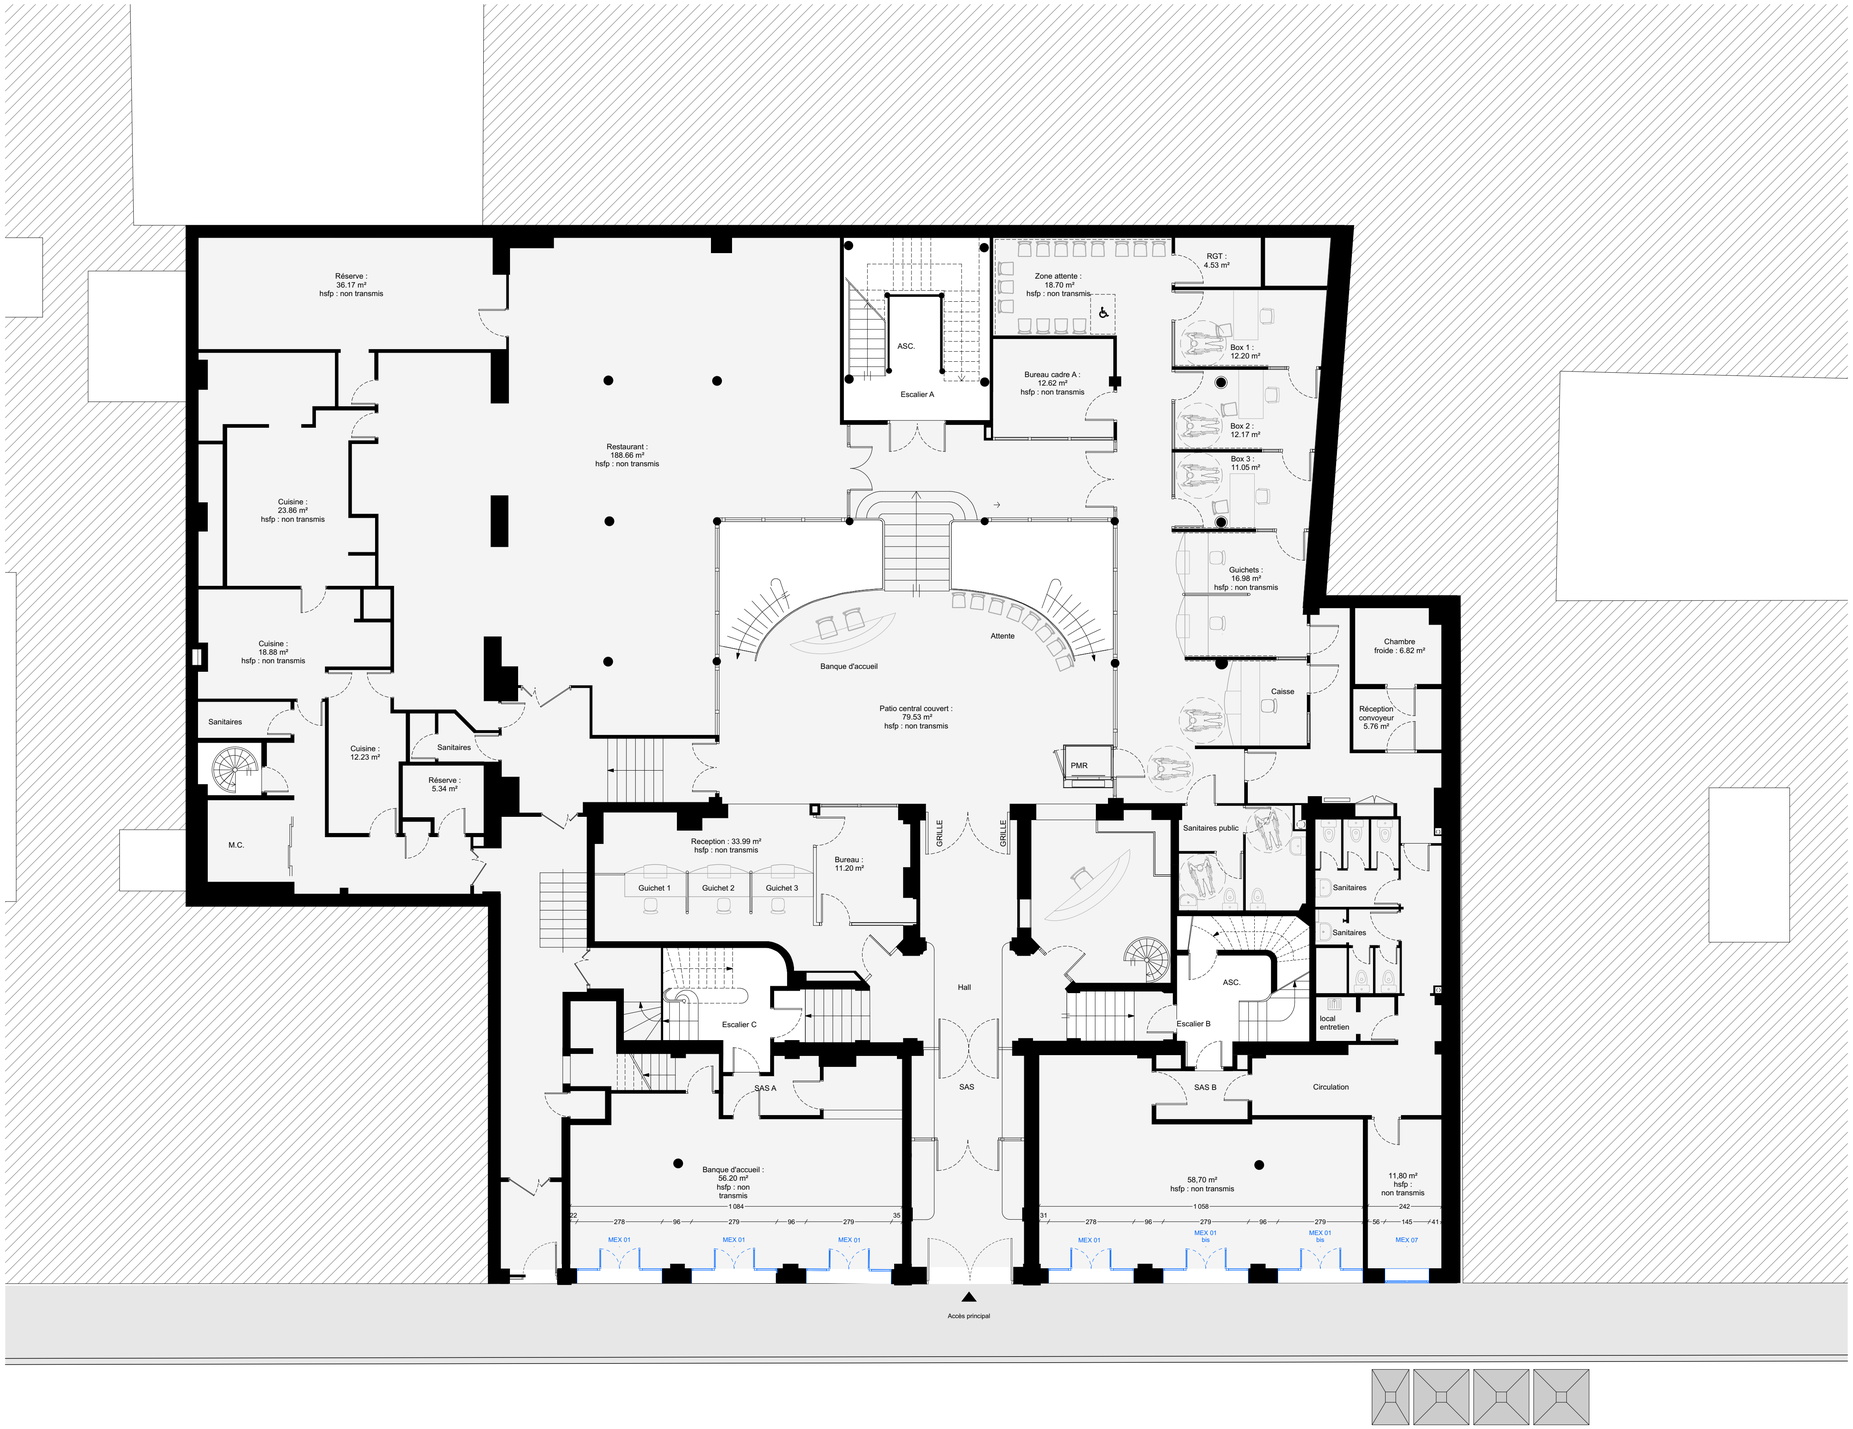

REPÉRAGE DES INTERVENTIONS

- ÉLÉMENTS CONSERVÉS
- ÉLÉMENTS DÉPOSÉ
- ÉLÉMENTS PROJETÉ

N

Centre des Finances Publiques - Uzès

Réalisation de travaux de changement des ouvrants au Centre des Finances publiques

Adresse du projet :
9, rue d'Uzès
75002 Paris

MAITRE D'OUVRAGE

Direction Régionale des Finances Publiques d'Île-de-France et de Paris
16 rue Notre-Dame des Victoires - 75002 Paris
Tél: + 33 01 44 50 79 49
@: valerie.berrebi@dgfip.finances.gouv.fr

FINANCES PUBLIQUES

MAITRISE D'OEUVRE

Architecte	lemoal 36 Bd de la Bastille - 75012 Paris Tél: 01 42 41 25 72 - @: benoit@lemoal.archi
Fluide, Thermique, Energie, Environnement	LBE Ingénierie 101 bis, avenue Eugène Delacroix - 92210 Draveil Tél: 01 69 48 89 45 - @: accueil@lbei.fr
Contrôleur technique	Bureau Veritas construction 333 Avenue Georges Clémenceau - 92 000 Nanterre Tél: 06 03 09 19 86 - @: luc.bodjrenou@bureauveritas.com

lemoal

LBE INGENIERIE

BUREAU VERITAS

PRO

Projet - Plan RDC	Echelle : 1:100	Date :	Pièce :
	Indice :	27/10/2026	03.2
	Format : A3		

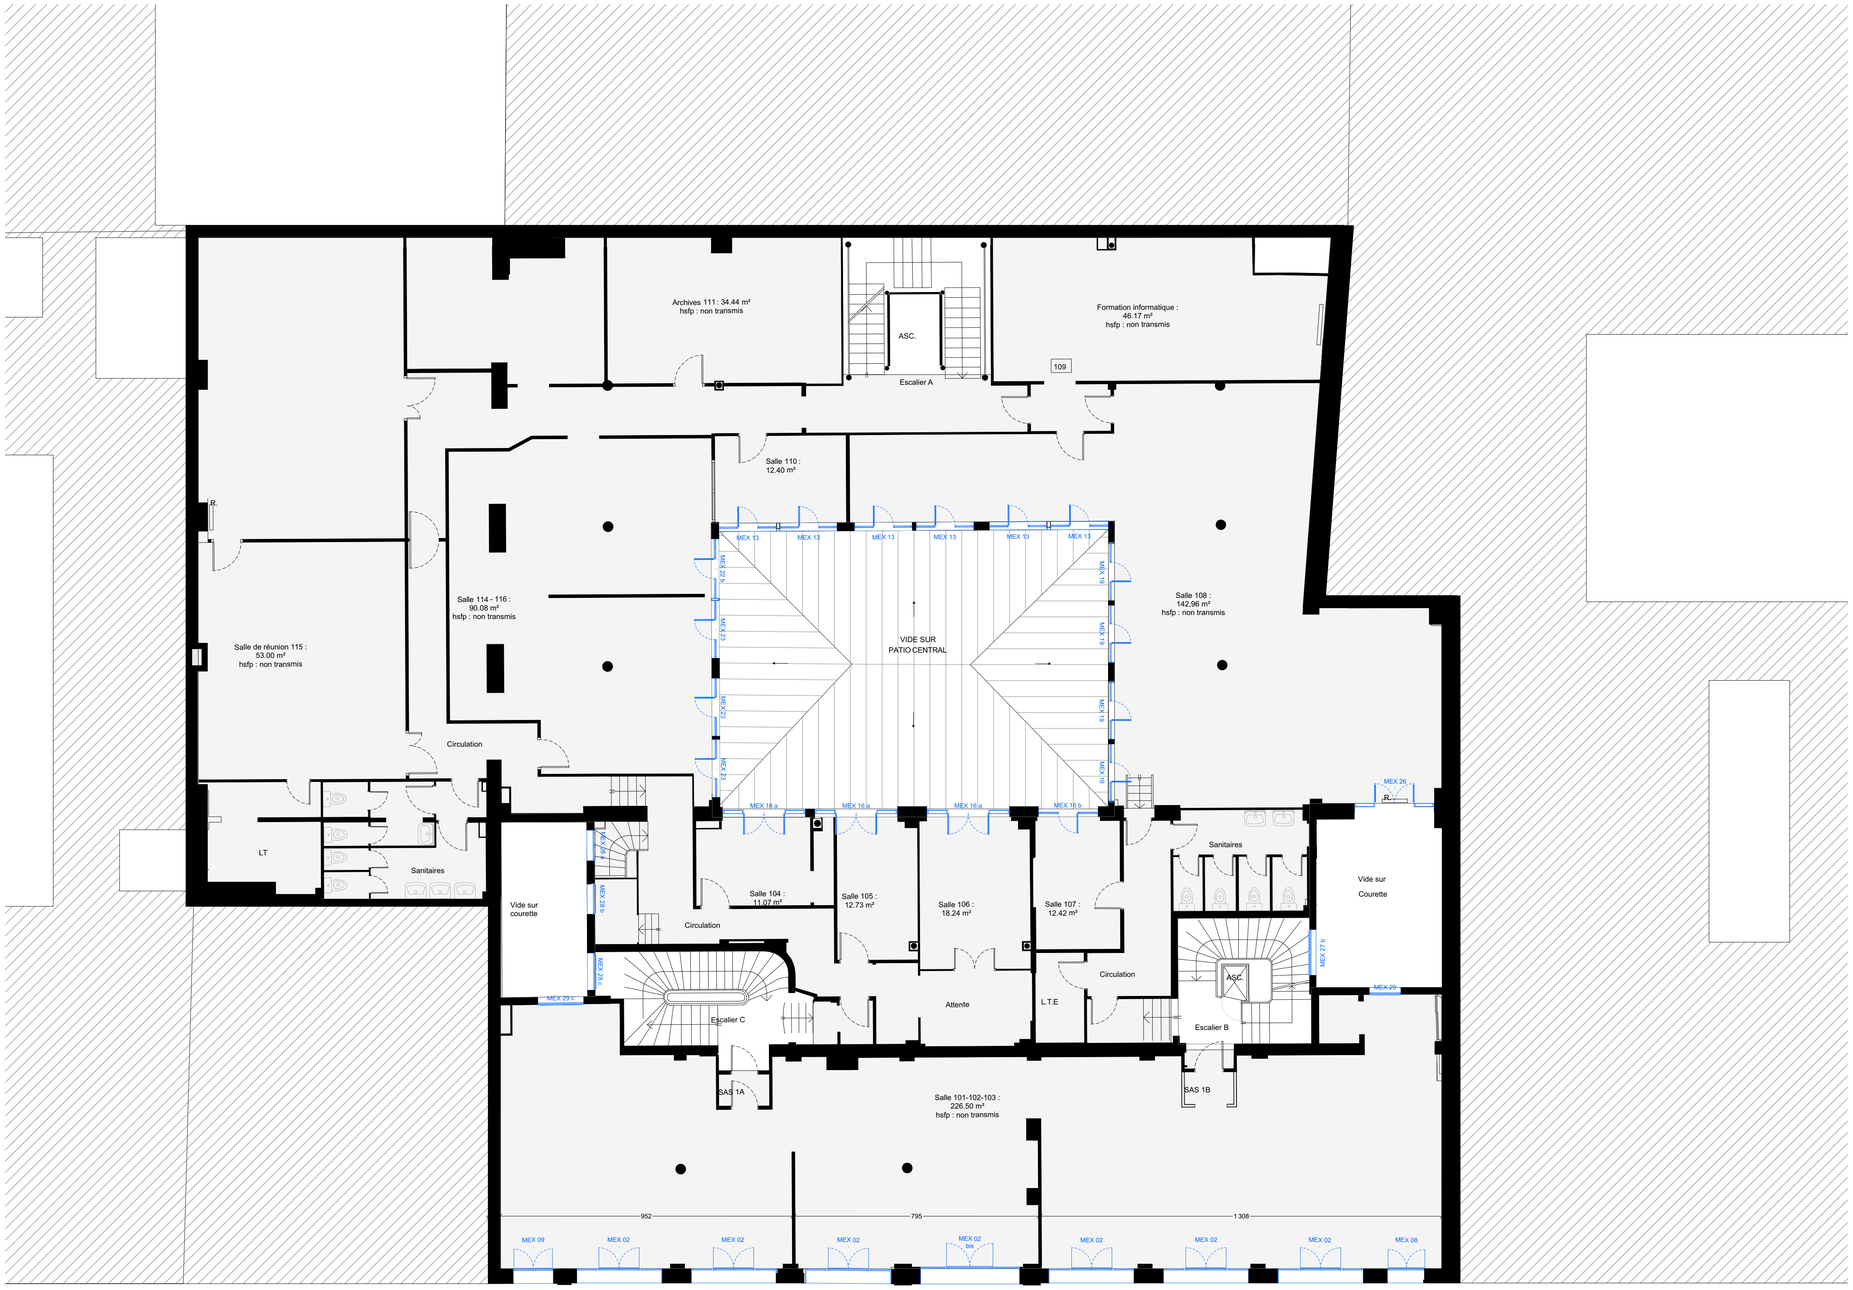

RUE D' UZES

REPÉRAGE DES INTERVENTIONS

- ÉLÉMENTS CONSERVÉS
- ÉLÉMENTS DÉPOSÉ
- ÉLÉMENTS PROJETÉ

N

Centre des Finances Publiques - Uzès

Réalisation de travaux de changement des ouvrants au Centre des Finances publiques

Adresse du projet :
9, rue d'Uzès
75002 Paris

MAITRE D'OUVRAGE

Direction Régionale des Finances Publiques d'Île-de-France et de Paris
16 rue Notre-Dame des Victoires - 75002 Paris
Tél: + 33 01 44 50 79 49
@: valerie.berrebi@dgfip.finances.gouv.fr

FINANCES PUBLIQUES

MAITRISE D'OEUVRE

Architecte — lemoal
36 Bd de la Bastille - 75012 Paris
Tél: 01 42 41 25 72 - @: benoit@lemoal.archi

Fluide, Thermique, Energie, Environnement — LBE Ingénierie
101 bis, avenue Eugène Delacroix - 92210 Draveil
Tél: 01 69 48 89 45 - @: accueil@lbei.fr

Contrôleur technique — Bureau Veritas construction
333 Avenue Georges Clémenceau - 92 000 Nanterre
Tél: 06 03 09 19 86 - @: luc.bodjrenou@bureauveritas.com

lemoal

LBE INGENIERIE

BUREAU VERITAS

PRO

Projet - Plan R+1	Echelle : 1:100	Date :	Pièce :
	Indice :	27/10/2026	03.3
	Format : A3		

verrière
Escalier A
verrière
Salle 211 : 49.82 m²
hsfp : non transmis
ascenseur
Archives 209 :
47.47 m²
hsfp : non transmis
Salle 210 : 24.52 m²
hsfp : non transmis
MEX 14 c
MEX 14 b
MEX 14 a
MEX 14 a
MEX 14 a
MEX 14 b
MEX 22 a
MEX 22
MEX 22
MEX 20
MEX 20
MEX 20
Salle 212-213 : 283.41 m²
hsfp : non transmis
VIDE SUR
PATIO CENTRAL
Salle 208 :
46.76 m²
hsfp : non
transmis
Salle 207 :
21.60 m²
hsfp :
non transmis
sanitaires
sanitaires
MEX 17 a
MEX 17 c
MEX 17 a
MEX 17 b
MEX 26 b
MEX 27
Vide sur
Courette
Vide sur
Courette
MEX 22
sanitaire
sanitaire
MEX 22
MEX 6
Salle 204 :
18.40 m²
hsfp : non transmis
Salle 205 :
18.70 m²
hsfp :
non transmis
Salle 206 :
17.91 m²
hsfp :
non transmis
Escalier B
ascenseur
MEX 27 b
MEX 29 a
MEX 29 c
Escalier C
Salle 203 : 101.24 m²
hsfp : non transmis
Salle 202 :
22.95 m²
hsfp :
non transmis
Salle 201 : 98.81 m²
hsfp : non transmis
MEX 11
MEX 03
MEX 03
MEX 03
MEX 03
MEX 03
MEX 03
MEX 03
MEX 10

RUE D' UZES

REPÉRAGE DES INTERVENTIONS

- ÉLÉMENTS CONSERVÉS
- ÉLÉMENTS DÉPOSÉ
- ÉLÉMENTS PROJETÉ

N

Centre des Finances Publiques - Uzès
Réalisation de travaux de changement des ouvrants au Centre des Finances publiques

Adresse du projet :
9, rue d'Uzès
75002 Paris

MAITRE D'OUVRAGE

Direction Régionale des Finances Publiques d'Île-de-France et de Paris
16 rue Notre-Dame des Victoires - 75002 Paris
Tél: + 33 01 44 50 79 49
@: valerie.berrebi@dgfip.finances.gouv.fr

FINANCES PUBLIQUES

MAITRISE D'OEUVRE

Architecte	Iemoal 36 Bd de la Bastille - 75012 Paris Tél: 01 42 41 25 72 - @: benoit@lemoal.archi
Fluide, Thermique, Energie, Environnement	LBE Ingénierie 101 bis, avenue Eugène Delacroix - 92210 Draveil Tél: 01 69 48 89 45 - @: accueil@lbei.fr
Contrôleur technique	Bureau Veritas construction 333 Avenue Georges Clémenceau - 92 000 Nanterre Tél: 06 03 09 19 86 - @: luc.bodjrenou@bureauveritas.com

lemoal

LBE INGÉNIERIE

BUREAU VERITAS

PRO

Projet - Plan R+2	Echelle : 1:100	Date :	Pièce :
	Indice :	27/10/2026	03.4
	Format : A3		

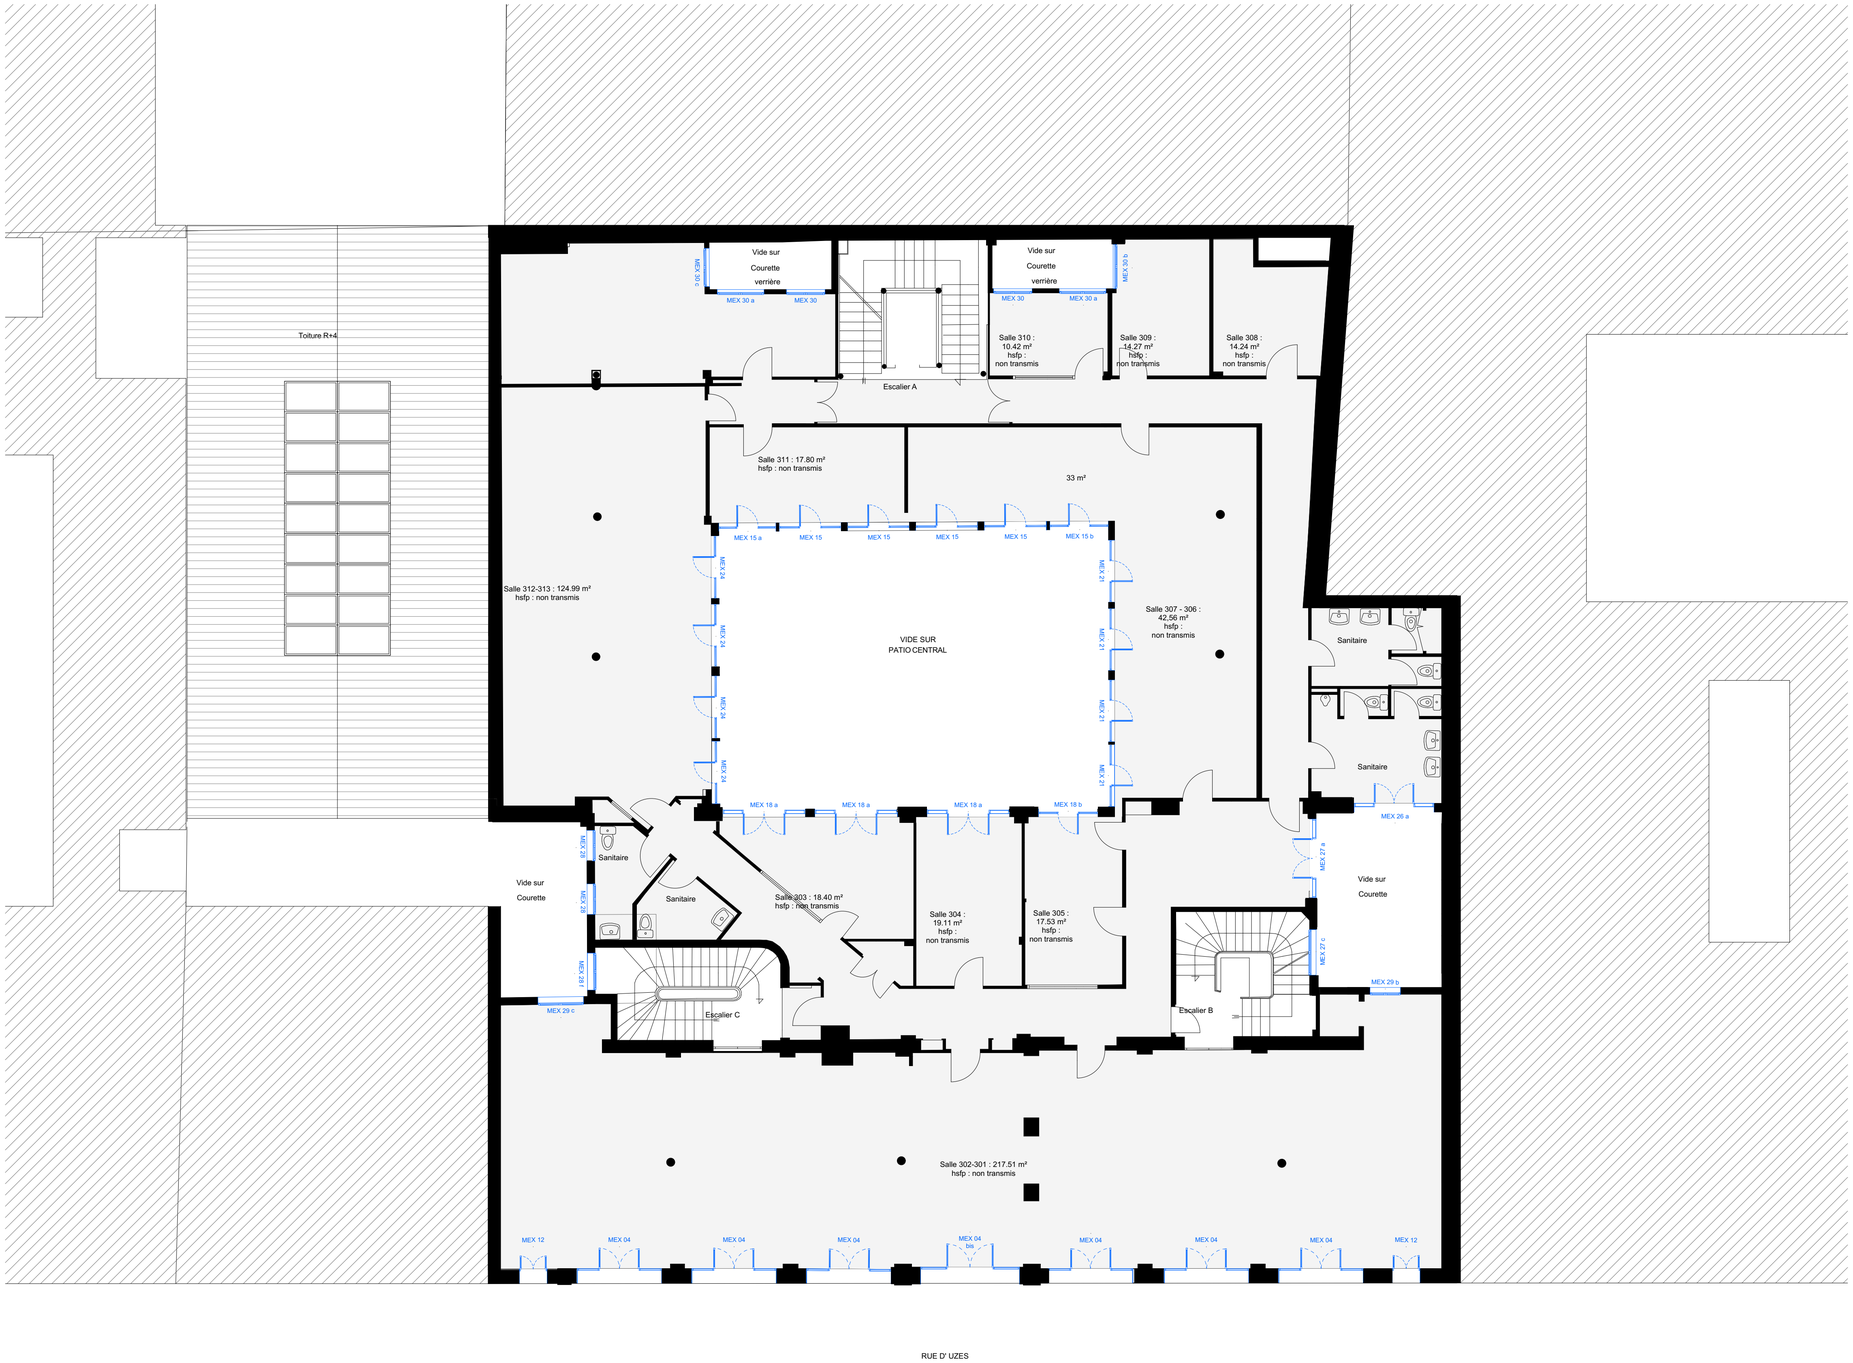

RUE D' UZES

REPÉRAGE DES INTERVENTIONS

- ÉLÉMENTS CONSERVÉS
- ÉLÉMENTS DÉPOSÉ
- ÉLÉMENTS PROJETÉ

N

Centre des Finances Publiques - Uzès

Réalisation de travaux de changement des ouvrants au Centre des Finances publiques

Adresse du projet :
9, rue d'Uzès
75002 Paris

MAITRE D'OUVRAGE

Direction Régionale des Finances Publiques d'Île-de-France et de Paris
16 rue Notre-Dame des Victoires - 75002 Paris
Tél: + 33 01 44 50 79 49
@: valerie.berrebi@dgfip.finances.gouv.fr

FINANCES PUBLIQUES

MAITRISE D'OEUVRE

Architecte — lemoal
36 Bd de la Bastille - 75012 Paris
Tél: 01 42 41 25 72 - @: benoit@lemoal.archi

Fluide, Thermique, Energie, Environnement — LBE Ingénierie
101 bis, avenue Eugène Delacroix - 92210 Draveil
Tél: 01 69 48 89 45 - @: accueil@lbei.fr

Contrôleur technique — Bureau Veritas construction
333 Avenue Georges Clémenceau - 92 000 Nanterre
Tél: 06 03 09 19 86 - @: luc.bodjrenou@bureauveritas.com

lemoal

LBE INGENIERIE

BUREAU VERITAS

PRO

Projet - Plan R+3	Echelle : 1:100	Date : 27/10/2026	Pièce : 03.5
	Indice :		
	Format : A3		

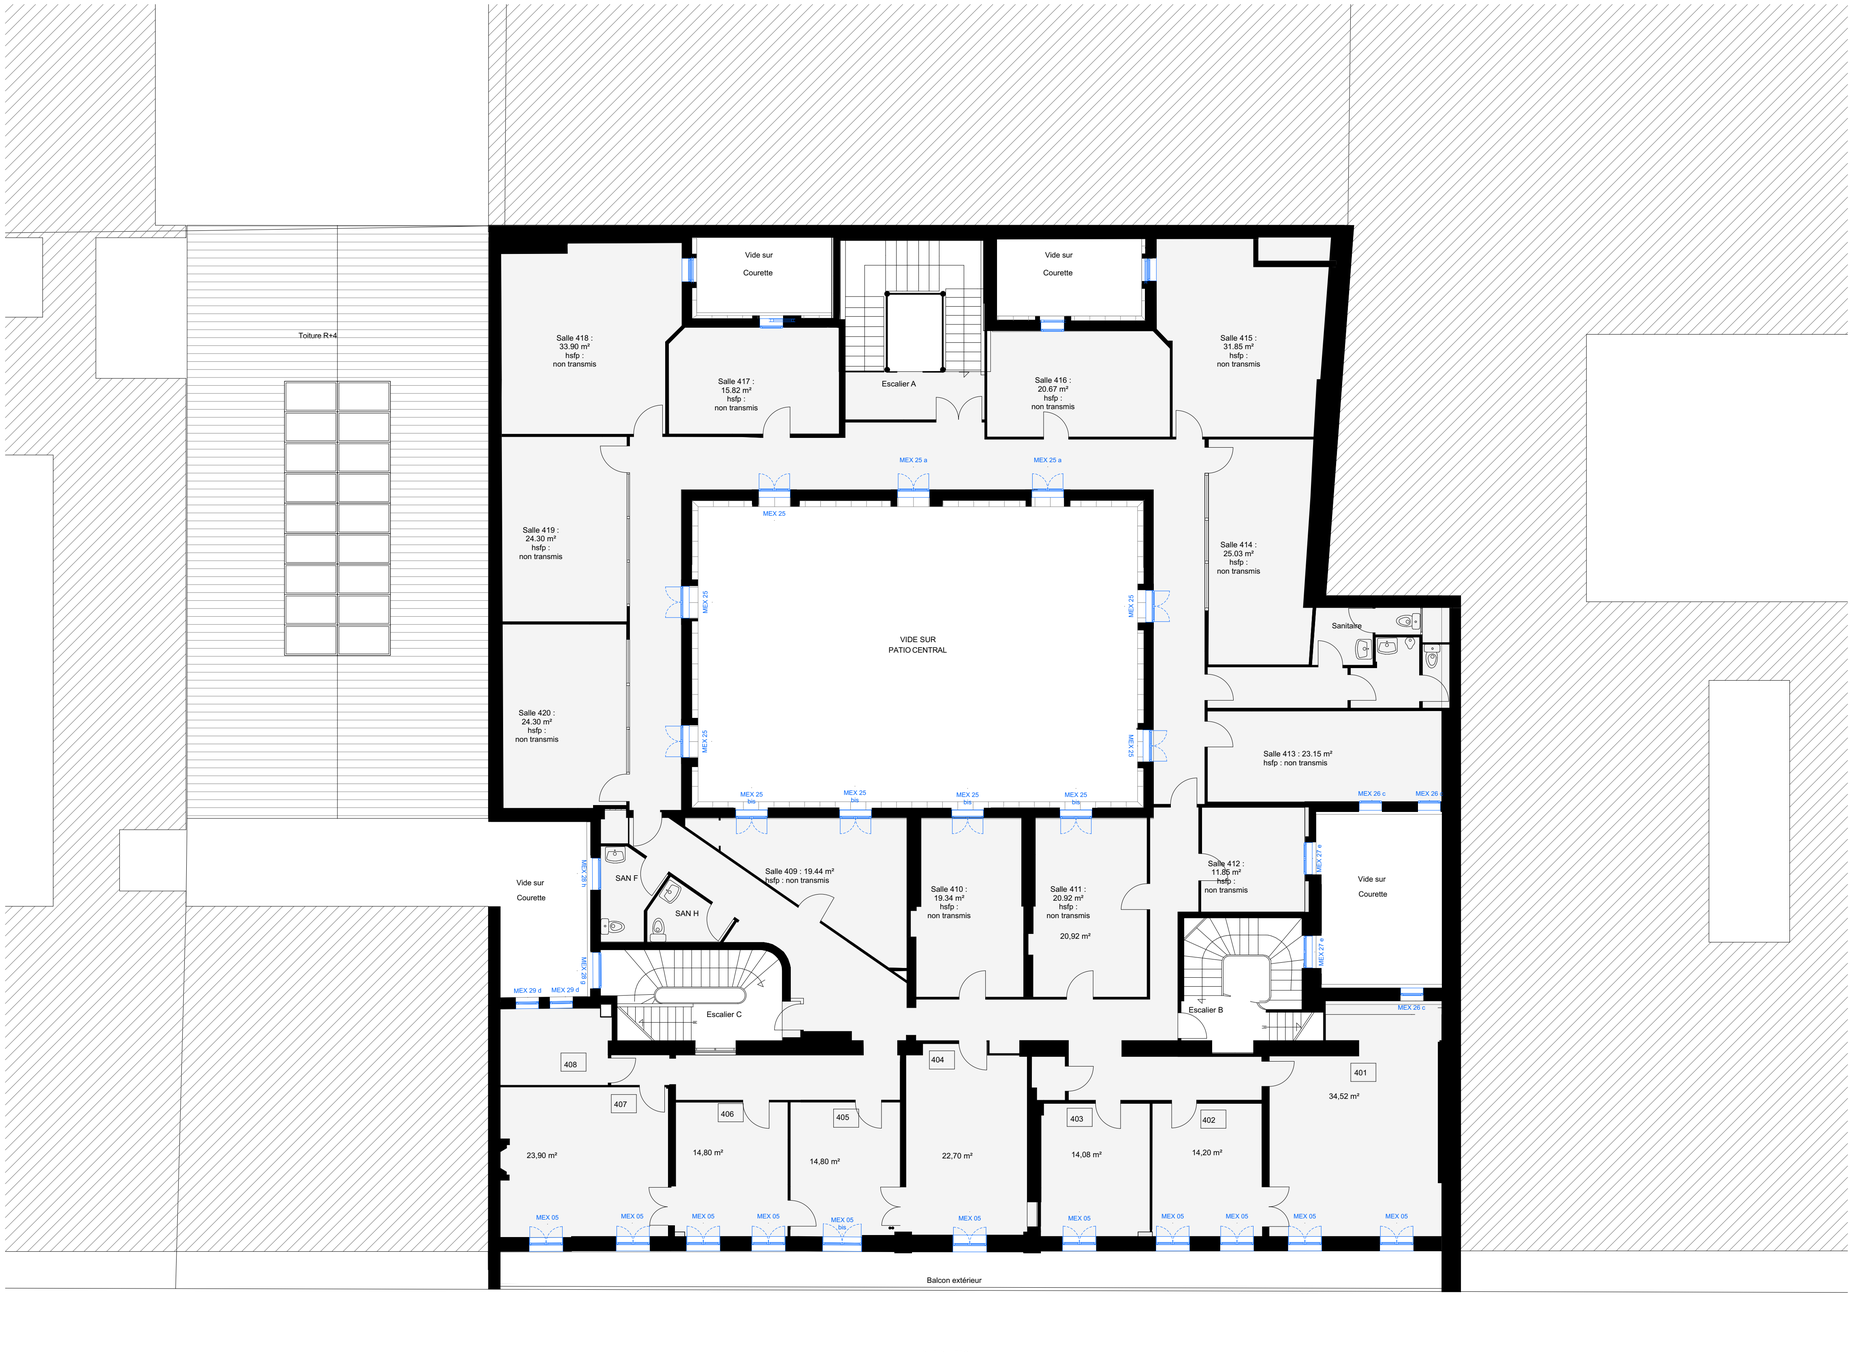

REPÉRAGE DES INTERVENTIONS

- ÉLÉMENTS CONSERVÉS
- ÉLÉMENTS DÉPOSÉ
- ÉLÉMENTS PROJETÉ

N

Centre des Finances Publiques - Uzès

Réalisation de travaux de changement des ouvrants au Centre des Finances publiques

Adresse du projet :
9, rue d'Uzès
75002 Paris

MAITRE D'OUVRAGE

Direction Régionale des Finances Publiques d'Île-de-France et de Paris
16 rue Notre-Dame des Victoires - 75002 Paris
Tél: + 33 01 44 50 79 49
@: valerie.berrebi@dgfip.finances.gouv.fr

FINANCES PUBLIQUES

MAITRISE D'OEUVRE

Architecte — lemoal
36 Bd de la Bastille - 75012 Paris
Tél: 01 42 41 25 72 - @: benoit@lemoal.archi

Fluide, Thermique, Energie, Environnement — LBE Ingénierie
101 bis, avenue Eugène Delacroix - 92210 Draveil
Tél: 01 69 48 89 45 - @: accueil@lbei.fr

Contrôleur technique — Bureau Veritas construction
333 Avenue Georges Clémenceau - 92 000 Nanterre
Tél: 06 03 09 19 86 - @: luc.bodjrenou@bureauveritas.com

lemoal

LBE INGENIERIE

BUREAU VERITAS

PRO			
Projet - Plan R+4	Echelle : 1:100	Date : 27/10/2026	Pièce : 03.6
	Indice :		
	Format : A3		

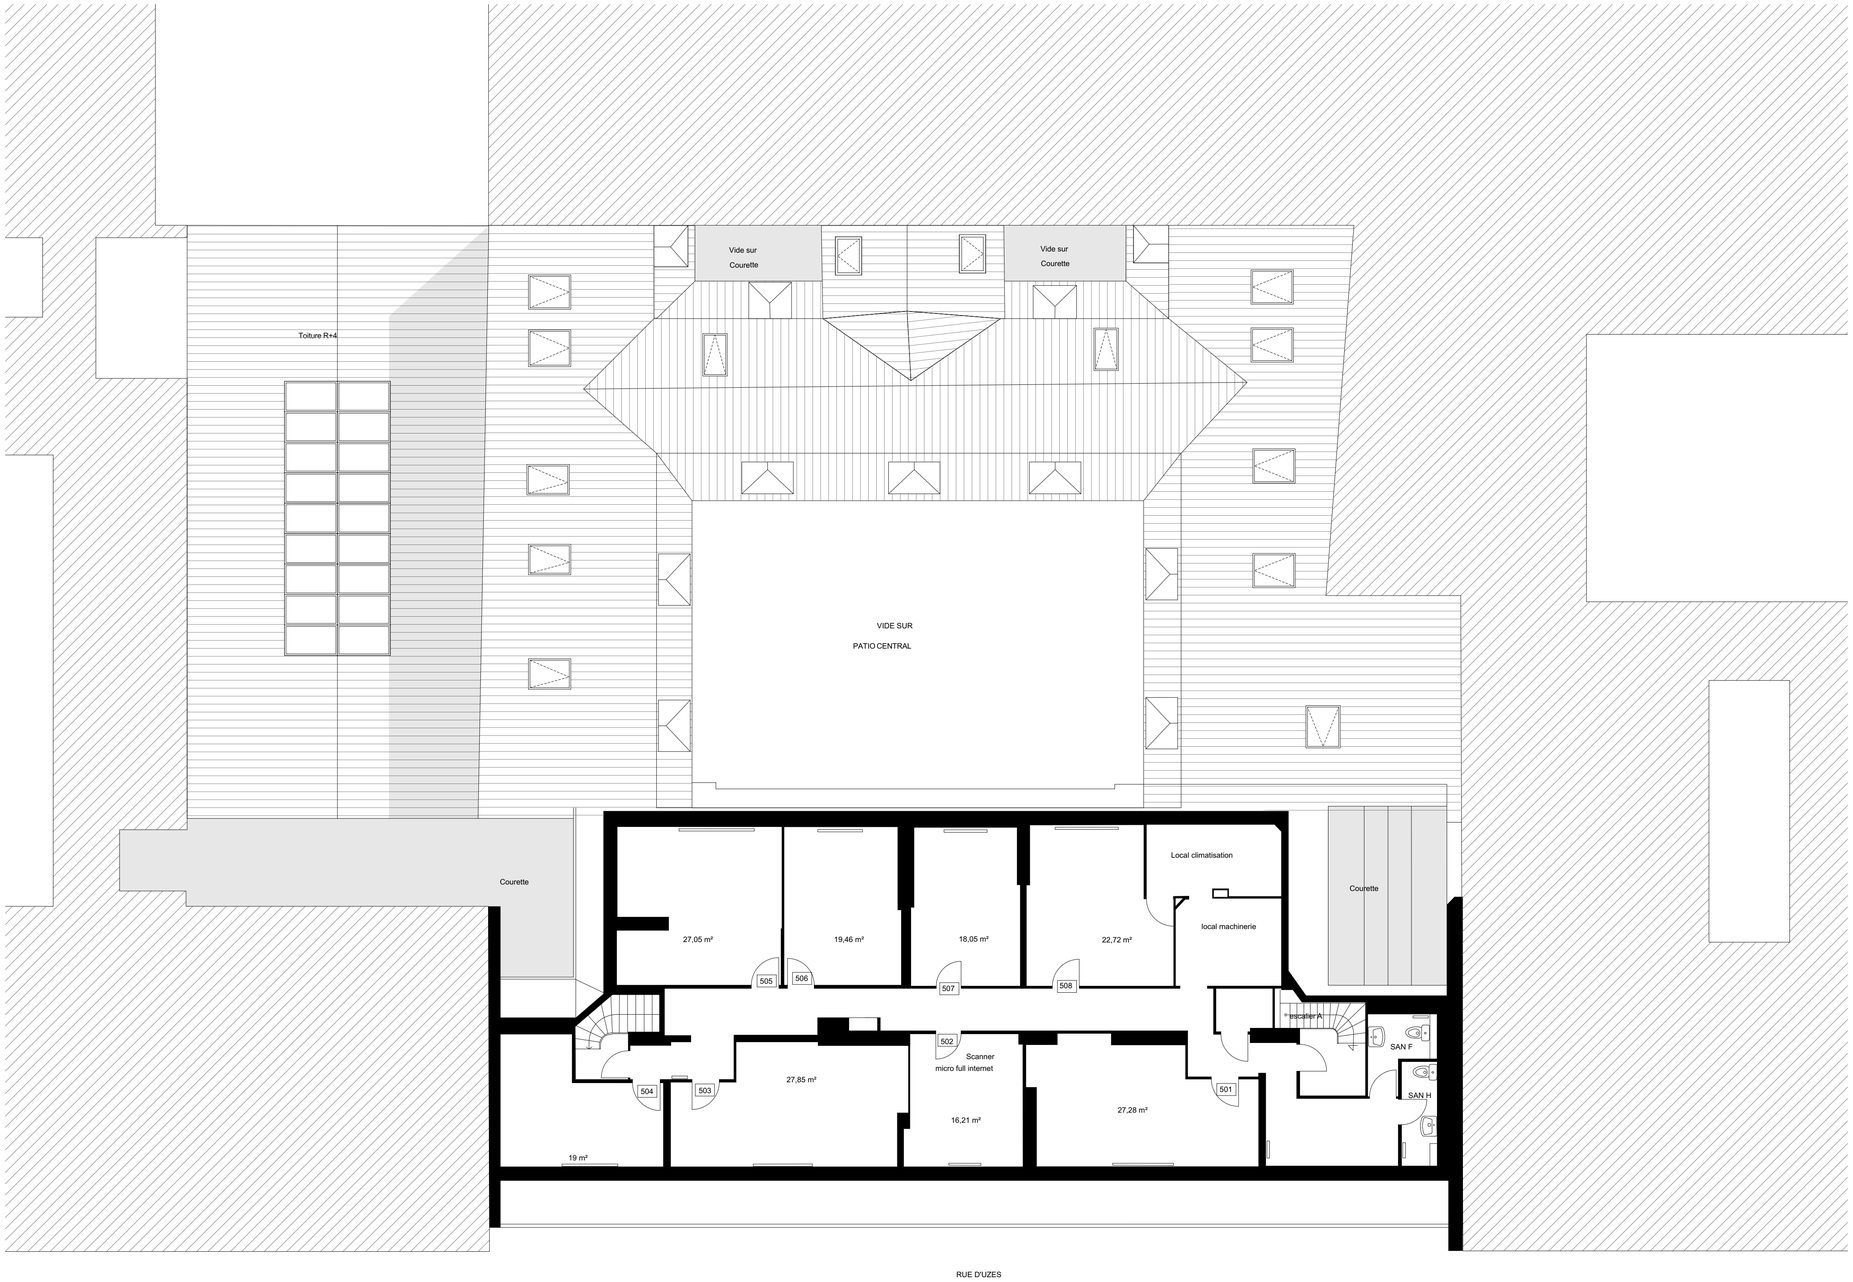

REPÉRAGE DES INTERVENTIONS

- ÉLÉMENTS CONSERVÉS
- ÉLÉMENTS DÉPOSÉ
- ÉLÉMENTS PROJETÉ

N

Centre des Finances Publiques - Uzès

Réalisation de travaux de changement des ouvrants au Centre des Finances publiques

Adresse du projet :
9, rue d'Uzès
75002 Paris

MAITRE D'OUVRAGE

Direction Régionale des Finances Publiques d'Île-de-France et de Paris
16 rue Notre-Dame des Victoires - 75002 Paris
Tél: + 33 01 44 50 79 49
@: valerie.berrebi@dgfip.finances.gouv.fr

FINANCES PUBLIQUES

MAITRISE D'OEUVRE

Architecte — lemoal
36 Bd de la Bastille - 75012 Paris
Tél: 01 42 41 25 72 - @: benoit@lemoal.archi

Fluide, Thermique, Energie, Environnement — LBE Ingénierie
101 bis, avenue Eugène Delacroix - 92210 Draveil
Tél: 01 69 48 89 45 - @: accueil@lbei.fr

Contrôleur technique — Bureau Veritas construction
333 Avenue Georges Clémenceau - 92 000 Nanterre
Tél: 06 03 09 19 86 - @: luc.bodjrenou@bureauveritas.com

lemoal

LBE INGENIERIE

BUREAU VERITAS

PRO

Projet - Plan R+5	Echelle : 1:100	Date :	Pièce :
	Indice :	27/10/2026	03.7
	Format : A3		

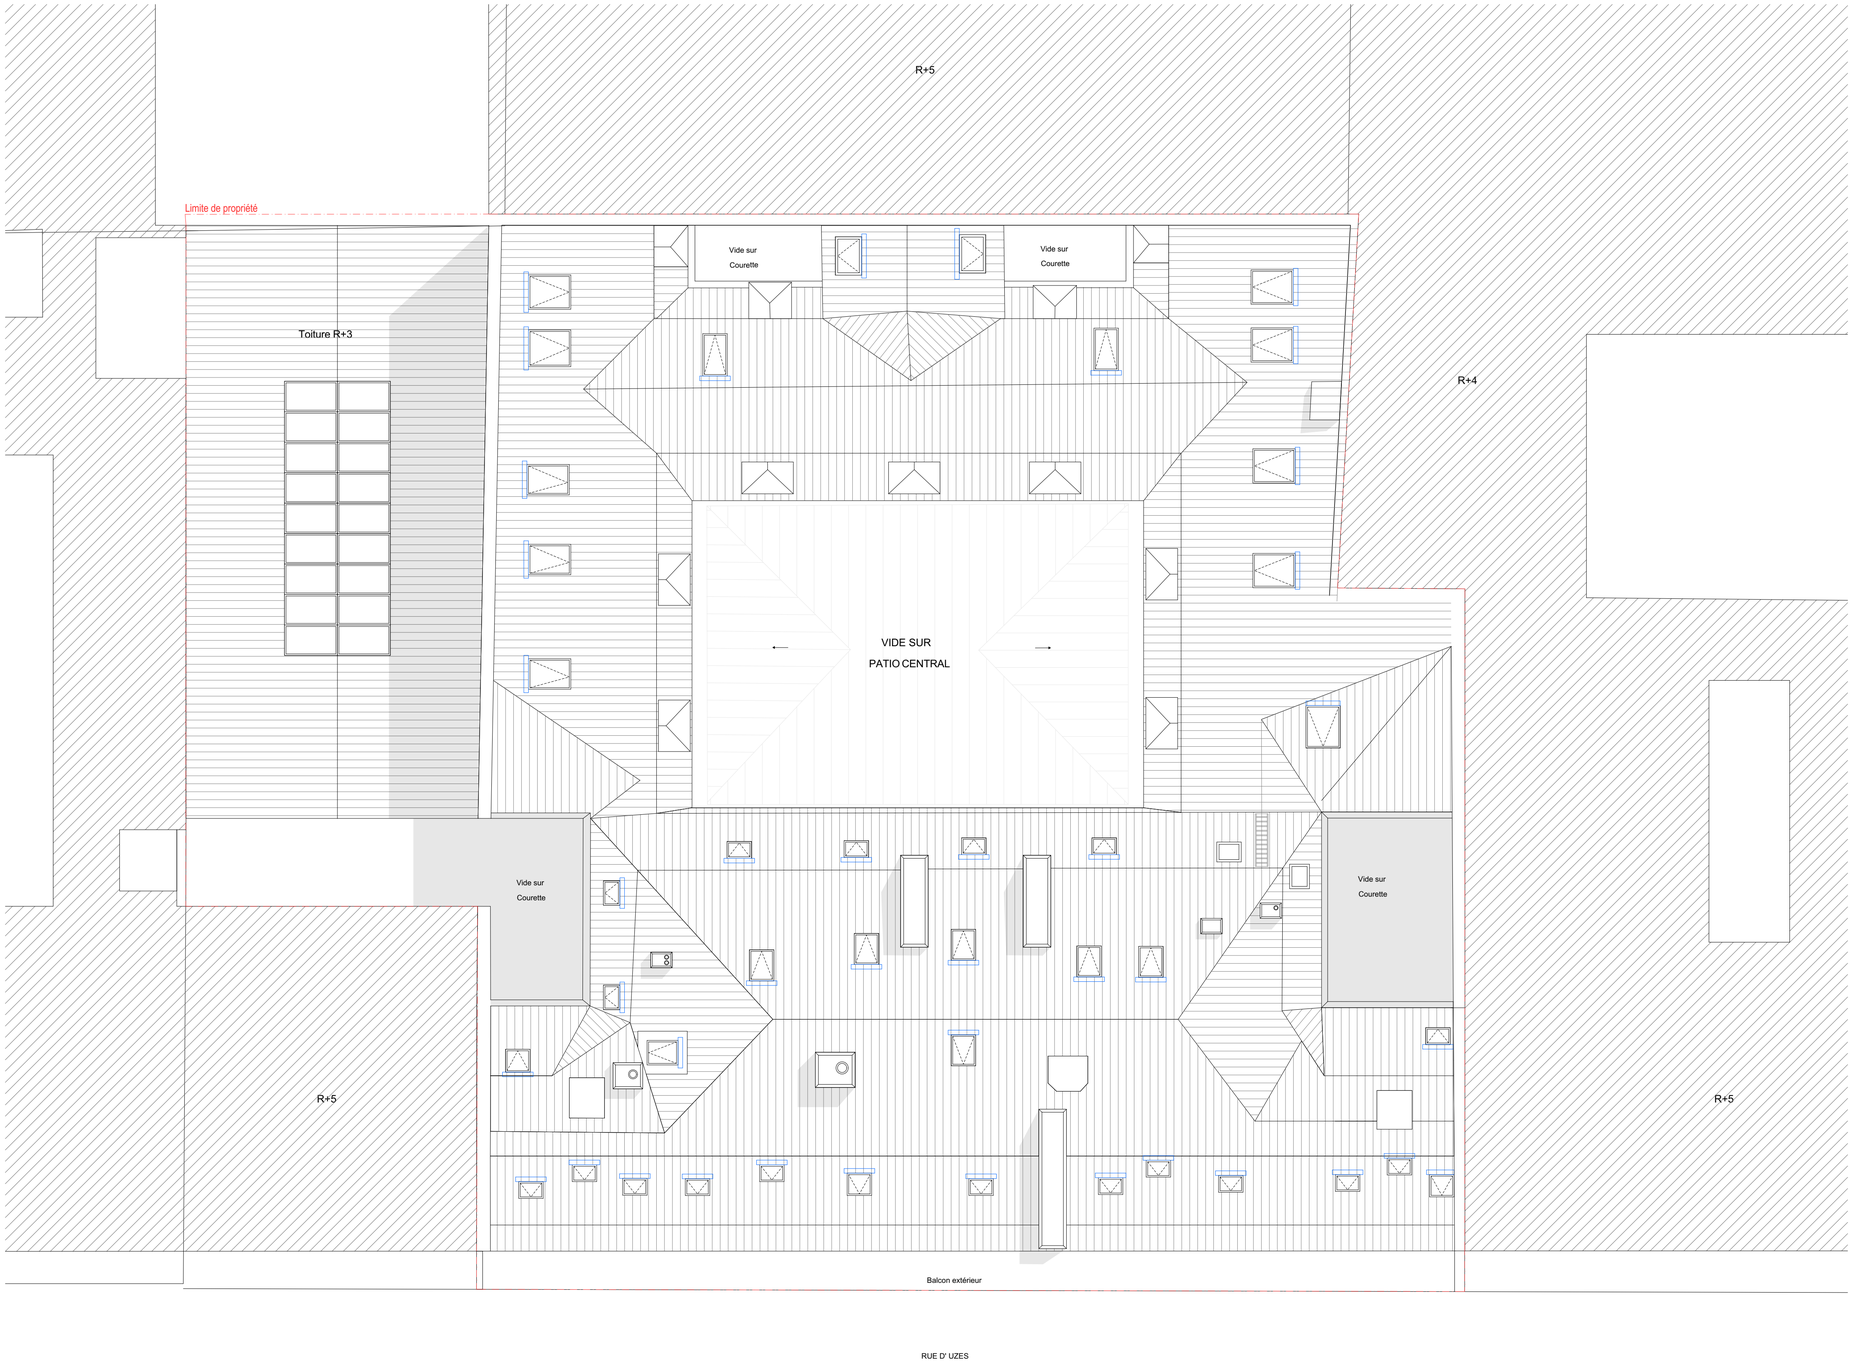

REPÉRAGE DES INTERVENTIONS

- ÉLÉMENTS CONSERVÉS
- ÉLÉMENTS DÉPOSÉ
- ÉLÉMENTS PROJETÉ

N

Centre des Finances Publiques - Uzès

Réalisation de travaux de changement des ouvrants au Centre des Finances publiques

Adresse du projet :
9, rue d'Uzès
75002 Paris

MAITRE D'OUVRAGE

Direction Régionale des Finances Publiques d'Île-de-France et de Paris
16 rue Notre-Dame des Victoires - 75002 Paris
Tél: + 33 01 44 50 79 49
@: valerie.berrebi@dgfip.finances.gouv.fr

FINANCES PUBLIQUES

MAITRISE D'OEUVRE

Architecte	lemoal 36 Bd de la Bastille - 75012 Paris Tél: 01 42 41 25 72 - @: benoit@lemoal.archi
Fluide, Thermique, Energie, Environnement	LBE Ingénierie 101 bis, avenue Eugène Delacroix - 92210 Draveil Tél: 01 69 48 89 45 - @: accueil@lbei.fr
Contrôleur technique	Bureau Veritas construction 333 Avenue Georges Clémenceau - 92 000 Nanterre Tél: 06 03 09 19 86 - @: luc.bodjrenou@bureauveritas.com

lemoal

LBE INGENIERIE

BUREAU VERITAS

PRO

Projet - Plan de toiture	Echelle : 1:100	Date :	Pièce :
	Indice :	27/10/2026	03.8
	Format : A3		