


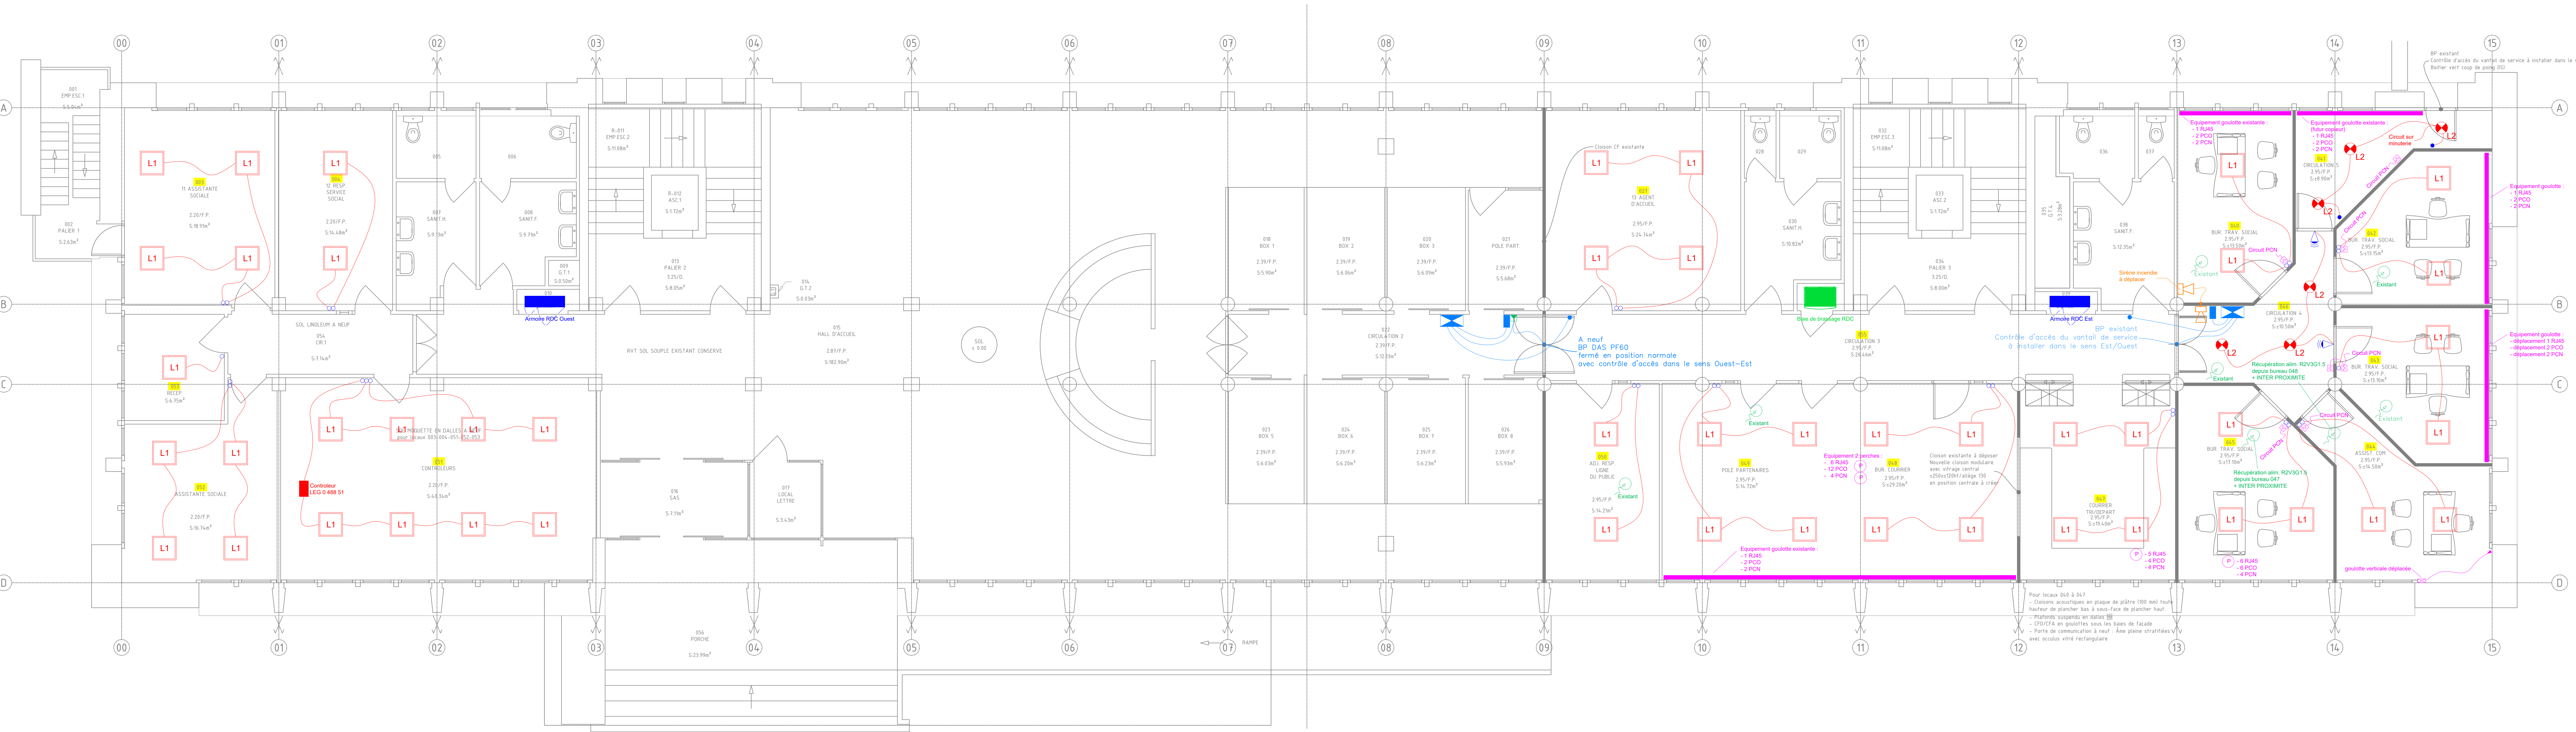

LEGENDE COURANTS FORTS

- L1 Plafonnier encastré avec diffuseur LED DALI
- Downlight encastré LED
- Boîtier passage
- Boîtier passage sur minuterie
- Interrupteur simple allumage
- Détecteur de mouvement
- Prise de courant 2P+T
- Perte électrique
- Alimentation spécifique divers
- Alimentation spécifique ventilation

LEGENDE COURANTS FAIBLES

- Détecteur incendie
- Diffuseur sonore incendie
- Asservissement incendie
- Lecteur de badge (contrôle d'accès)
- Boîtier passage déverrouillage porte (contrôle d'accès)
- Boîtier de déverrouillage d'urgence (déclencheur manuel vert)

SIEGE CAF - ANNECY
REAGENCEMENT PARTIEL D'UN BATIMENT DE BUREAUX

CAISSE D'ALLOCATIONS FAMILIALES DE LA HAUTE-SAVOIE
2 rue Emile Romanet - 74087 ANNECY Cedex 9

CABINET TOGNA
13 chemin des Marmillons - BP440 - 73104 AIX-LES-BAINS Cedex

DATE	DESIGNER PAR	VERBEE PAR	INDICE
01/02/19	M	D	D
15/02/19	M	D	C
28/02/19	M	D	B
28/02/19	M	D	A

REZ DE CHAUSSEE
IMPLANTATION COURANTS FORTS & FAIBLES

PEYRIN ELECTRIC

ANNÉCY - Tél. 0 450 670 333 - Fax. 0 450 678 843

Echelle	n°Plan
1/50	11
N° ARCHIVE PEYRIN (voirer informatique)	
00.00.19.51	