

REMISE EN ÉTAT ET SÉCURISATION DU SITE WEBER

89 Rue Weber - 30189 NIMES



MAITRISE D'ŒUVRE
Maitrise d'œuvre et Bureau d'Etudes



MAITRISE D'OUVRAGE
Secrétariat Général Commun
Département du Gard



Ind.	Date	Historique de l'évolution du document
1	01/07/2026	Version initiale
2	18/09/2026	MAJ C.A bâtiment annexe
3		

Portail 5

Zoom 4

Zoom 3

Zoom 1

Portail 1

Portail 2

Portail 3

Portail 4



Remise en état et sécurisation du site Weber de la DDTM 30
89 Rue Weber - 30900 Nîmes


MAITRE D'OUVRAGE
Commune de Nîmes
Région Occitanie
Direction Départementale
des Territoires et de la Mer

MAITRE D'OEUVRE
3I ARCHITECTES
3I CONSEILS

Plan de masse global
PROJET

01

31.25.04.09	DCE	A3	0	1/500	01/07/2026
N° PROJET	PHASE	FORMAT	INDICE	ECHELLE	DATE

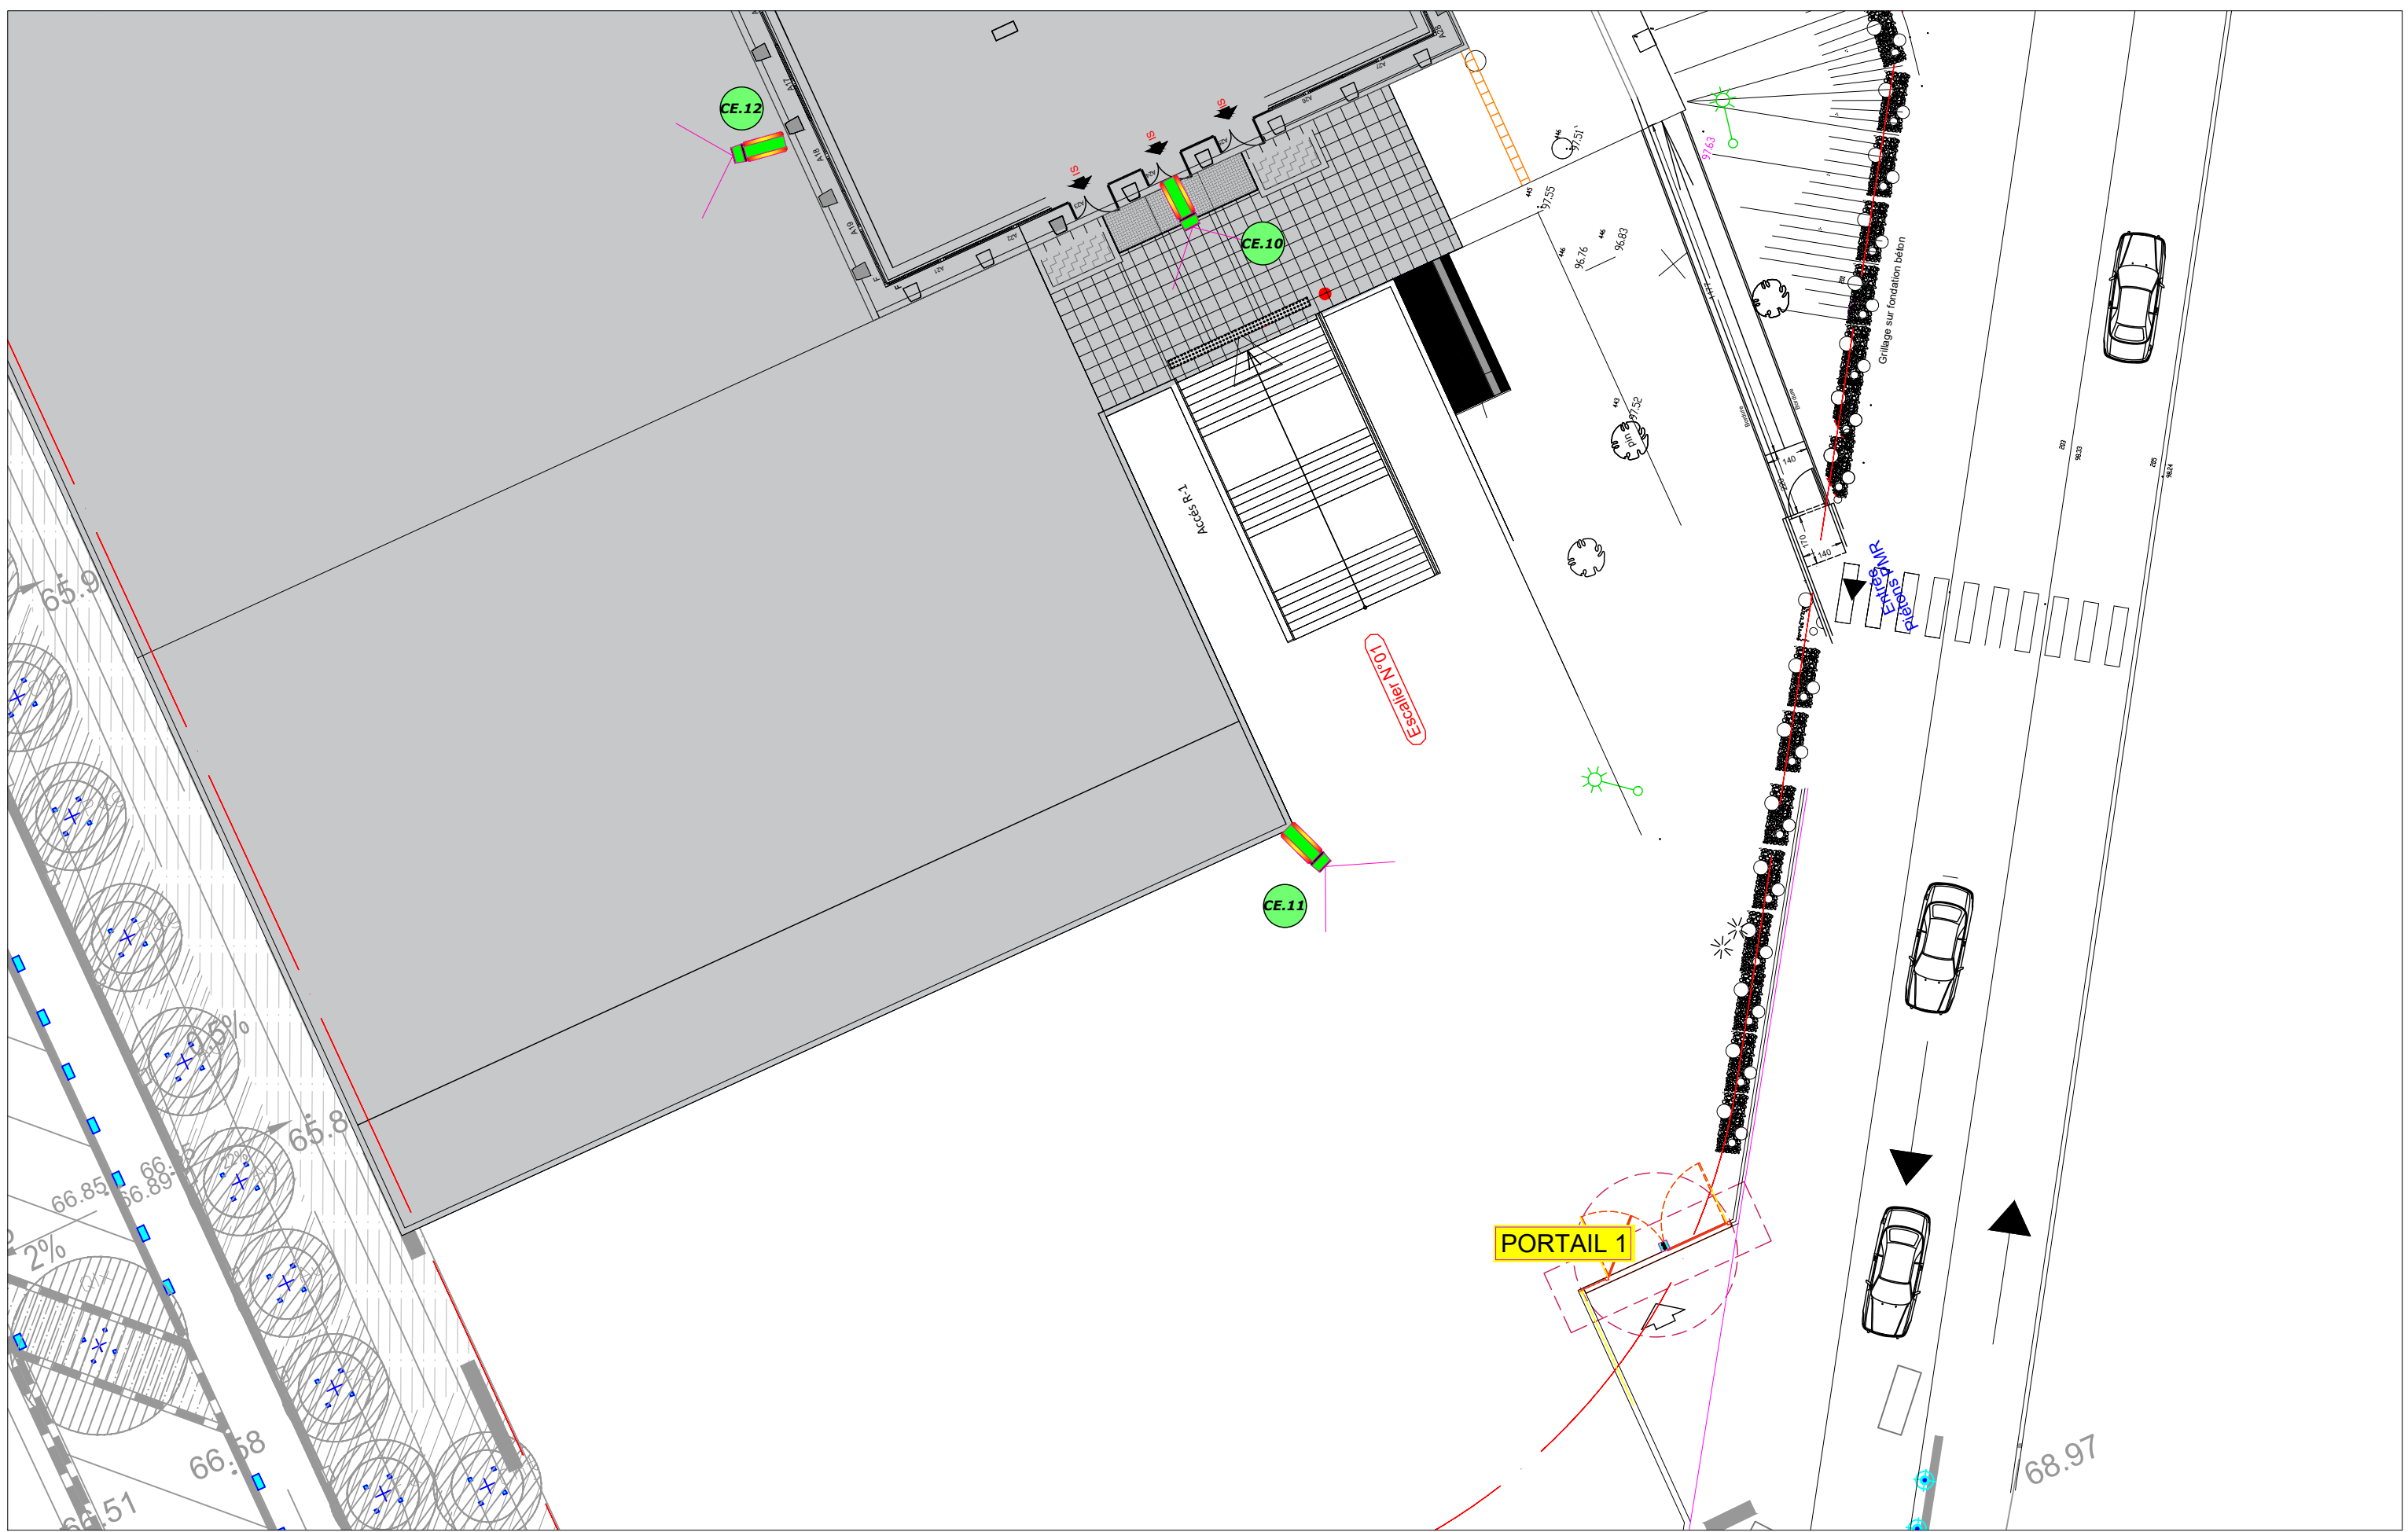


Remise en état et sécurisation du site Weber de la DDTM 30
89 Rue Weber - 30900 Nîmes



Plan de masse détail portail 1
PROJET

02

31.25.04.09	DCE	A3	0	Var.	01/07/2026
N° PROJET	PHASE	FORMAT	INDICE	ECHELLE	DATE

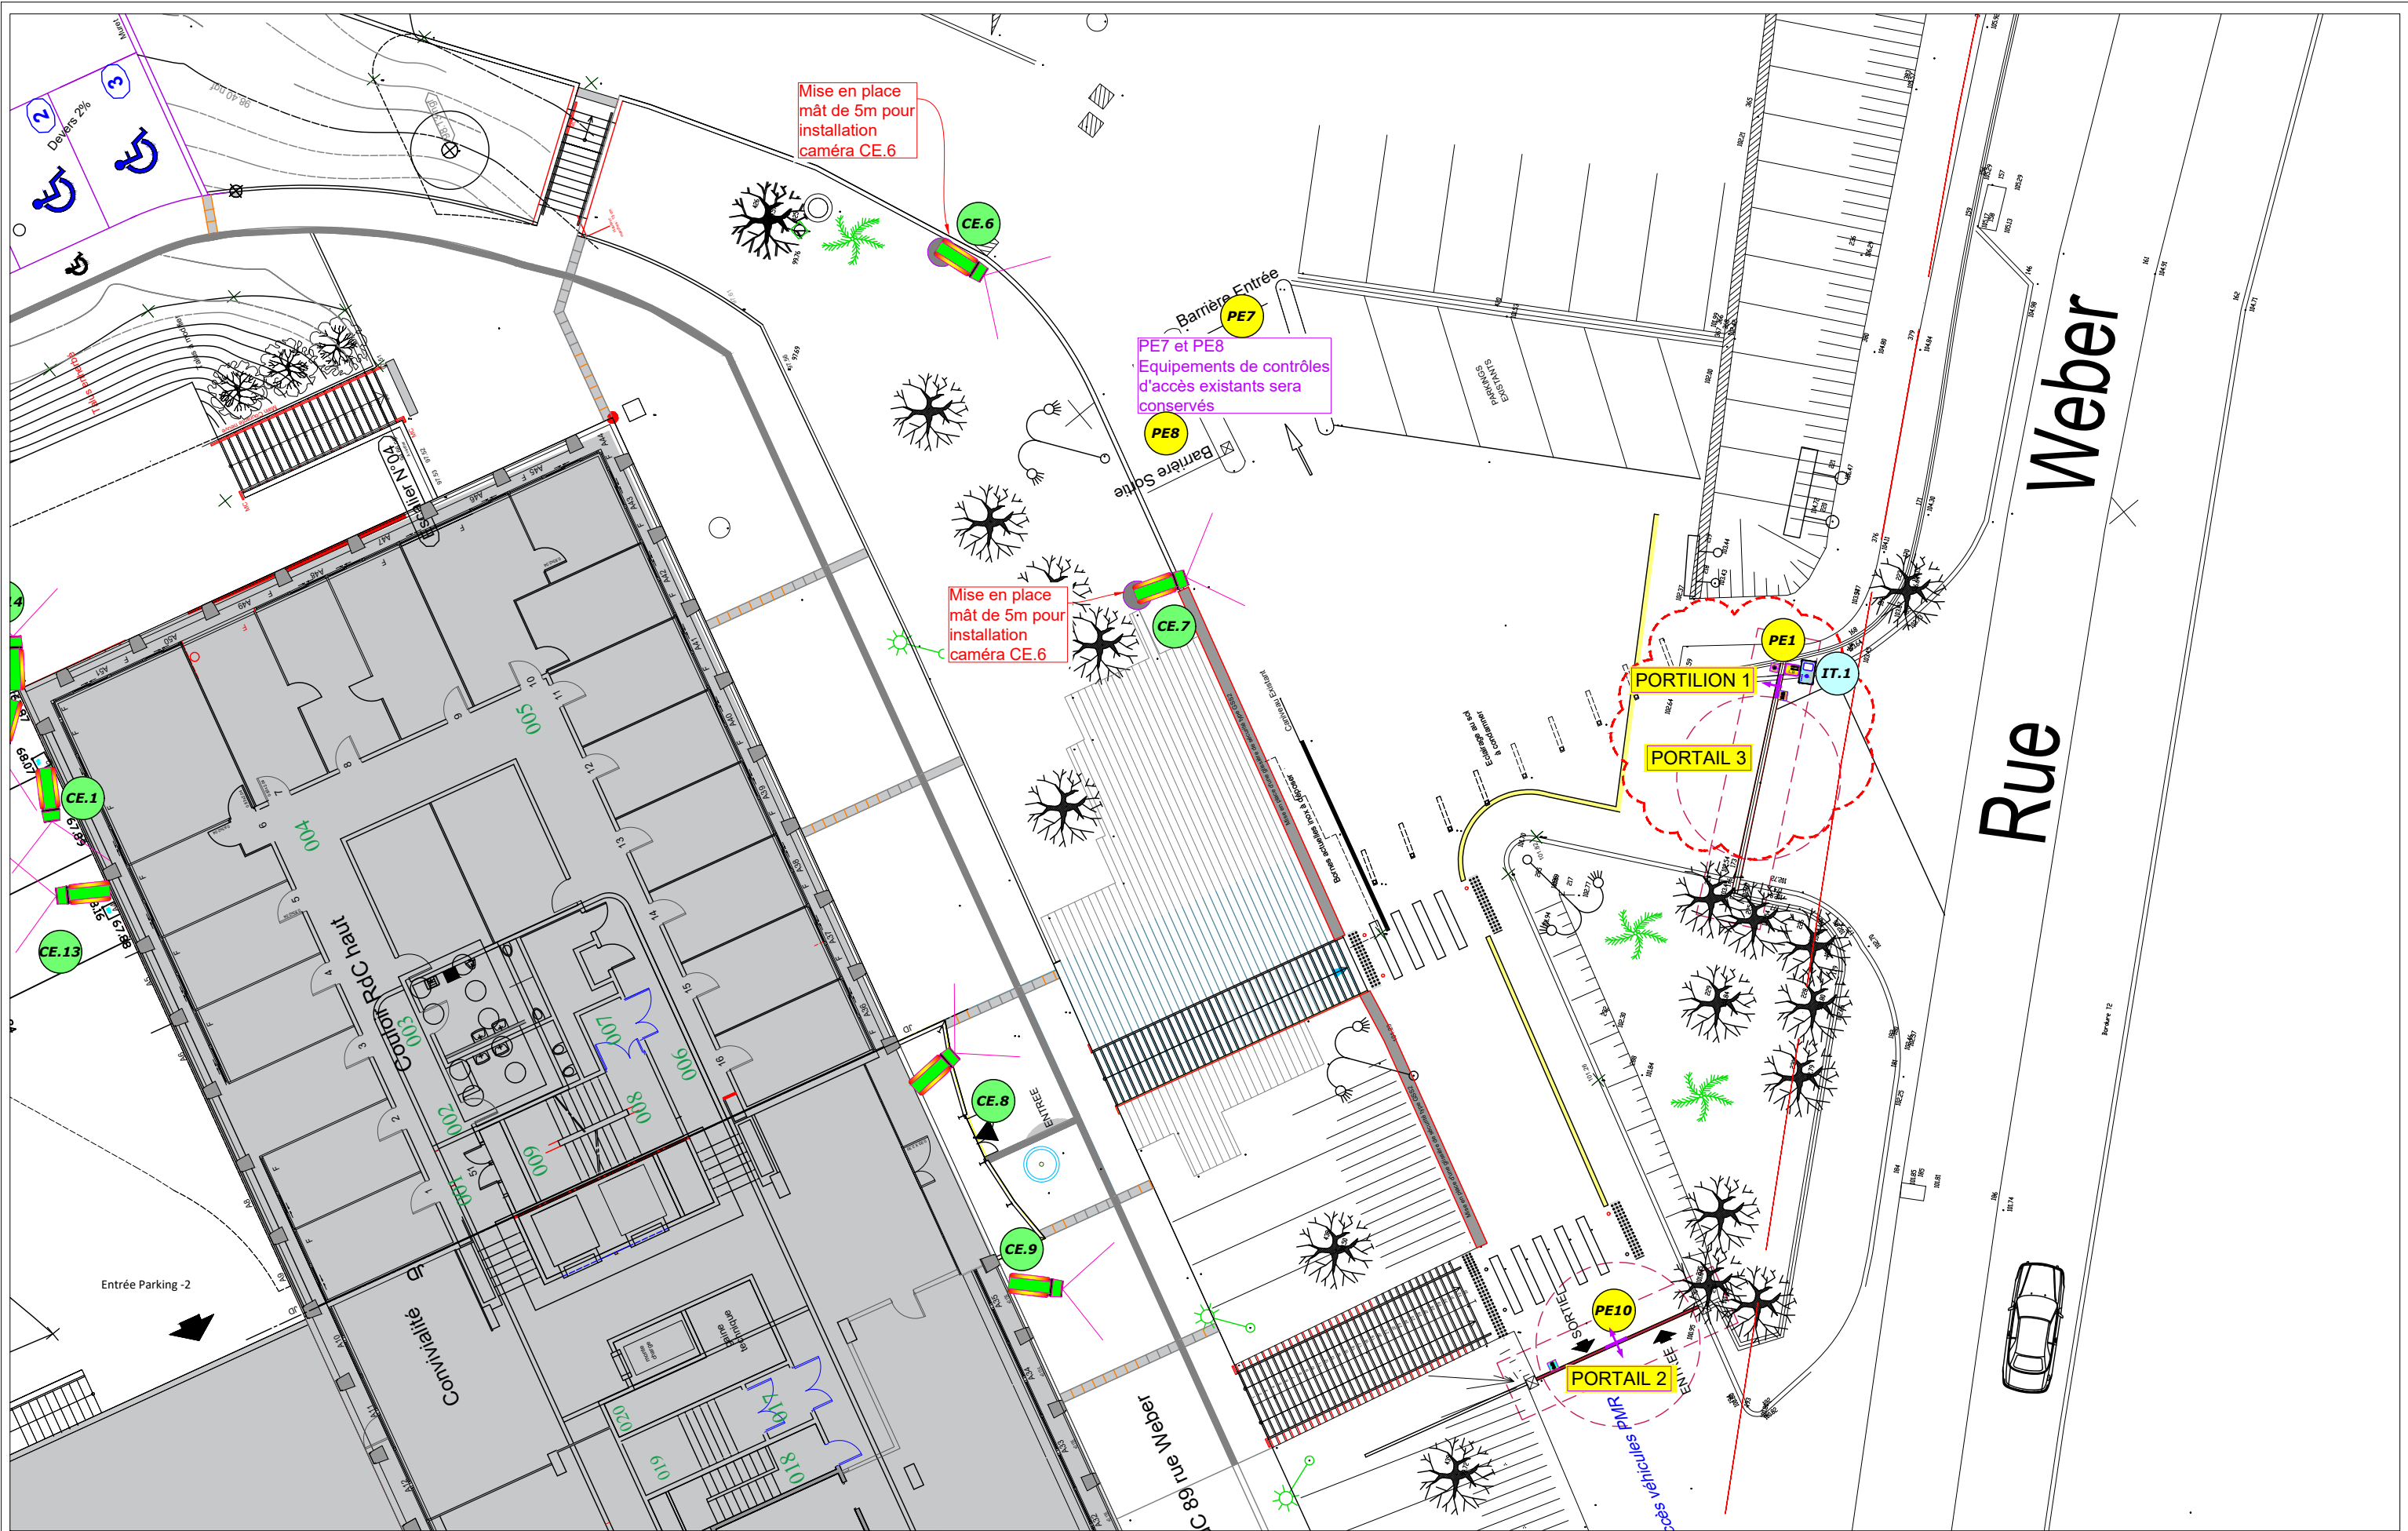


Remise en état et sécurisation du site Weber de la DDTM 30
89 Rue Weber - 30900 Nîmes



Plan de masse détail portail 2 et 3
PROJET

03

31.25.04.09	DCE	A3	0	1/200	01/07/2026
N° PROJET	PHASE	FORMAT	INDICE	ECHELLE	DATE

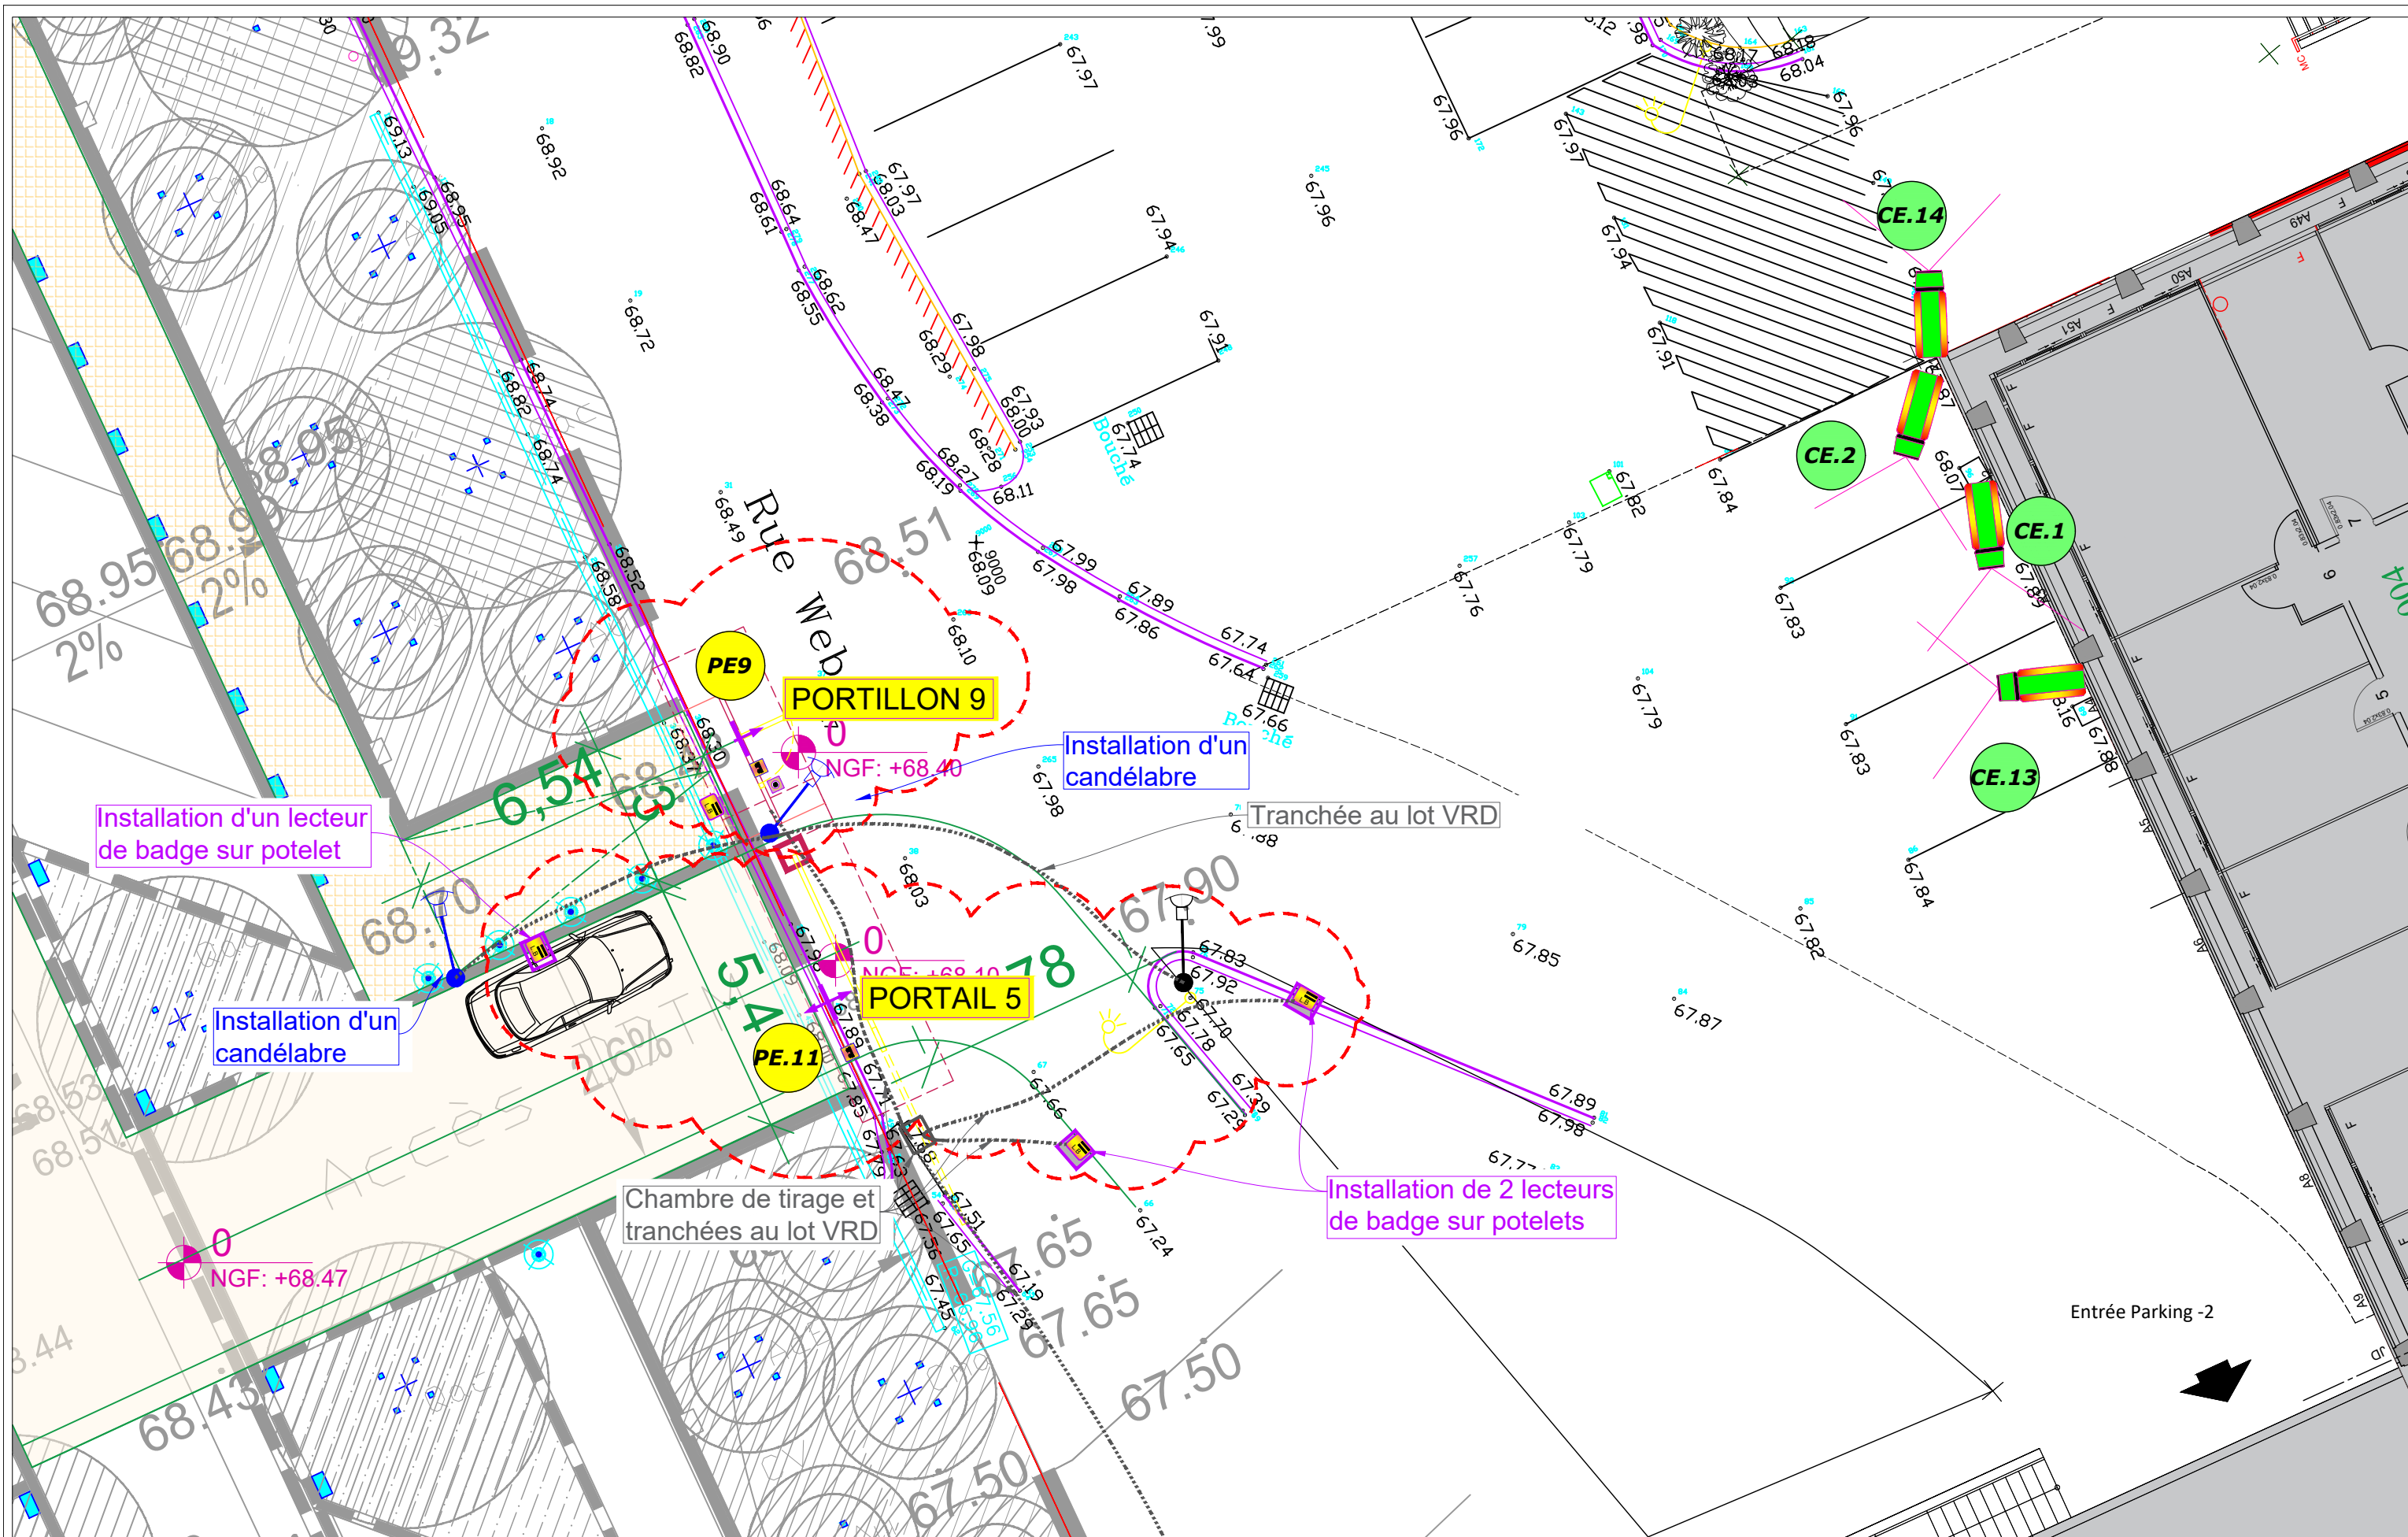


Remise en état et sécurisation du site Weber de la DDTM 30
89 Rue Weber - 30900 Nîmes



Plan de masse détail portail 5
PROJET

04

31.25.04.09	DCE	A3	0	1/125	01/07/2026
N° PROJET	PHASE	FORMAT	INDICE	ECHELLE	DATE

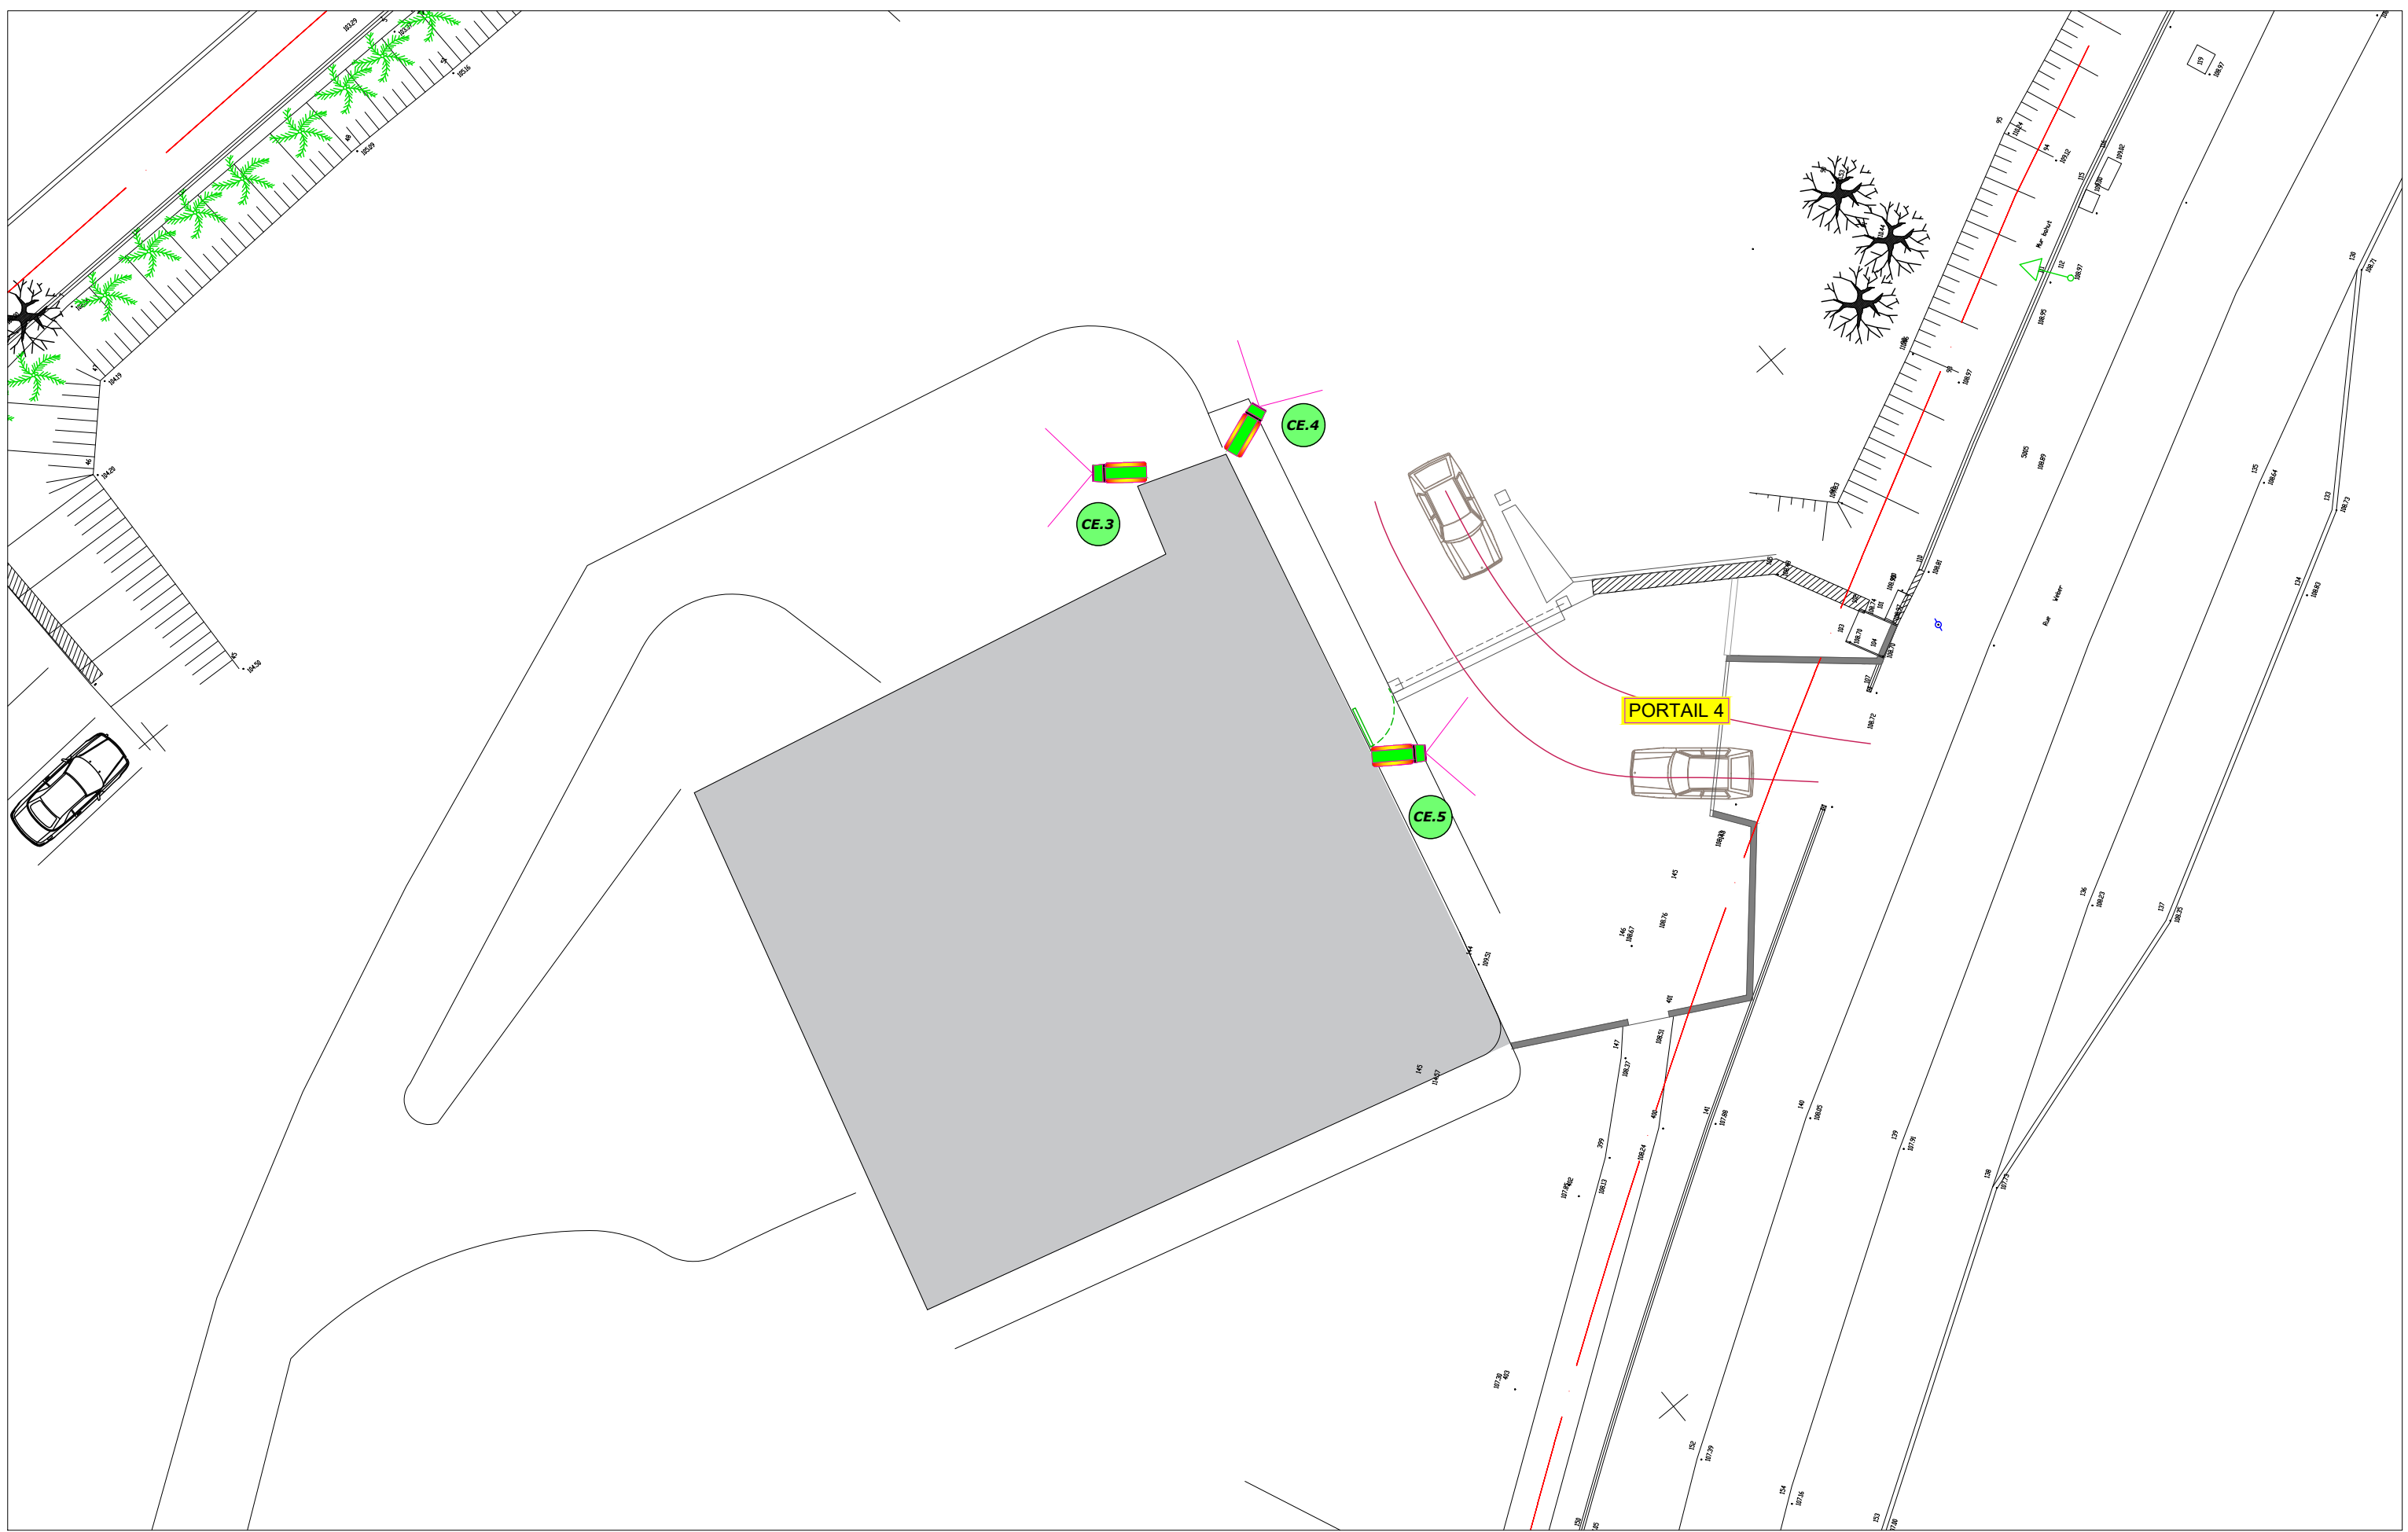

Remise en état et sécurisation du site Weber de la DDTM 30
89 Rue Weber - 30900 Nîmes




Plan de masse détail portail 4
PROJET


05

31.25.04.09	DCE	A3	0	1/200	01/07/2026
N° PROJET	PHASE	FORMAT	INDICE	ECHELLE	DATE


LEGENDE		CENTRALE SSI		CAMERA INTERIEURE		LECTEUR DE BADGE		ENTREE ET SORTIE CONTROLEES		CENTRALE INTRUSION		CONTACT D'OUVERTURE OU SABOT DE PORTE		PLATINE DE RUE VIDEPHONE
		REPETITEUR INCENDIE		CAMERA EXTERIEURE		BP OUVERTURE DE PORTE		ENTREE CONTROLEE SORTIE LIBRE		CLAVIER ON/OFF ALARME		SIRENE INTERIEURE EXTERIEURE		POSTE INTERIIEUR VIDEOPHONE
		DETECTEUR AUTOMATIQUE D'INCENDIE		MONITEUR VIDEO		NUMERO DE PORTE				CLAVIER DESACTIVATION TEMPORAIRE		COFFRET D'ALIMENTATION		
		DECLENCHEUR MANUEL		NUMERO DE CAMERA		CONTACT D'OUVERTURE OU SABOT DE PORTE				DETECTEUR BI-VOLUMETRIQUE				
		BLOC AUTONOME D'ALARME SONORE												
		FLASH LUMINEUX D'ALARME INCENDIE												

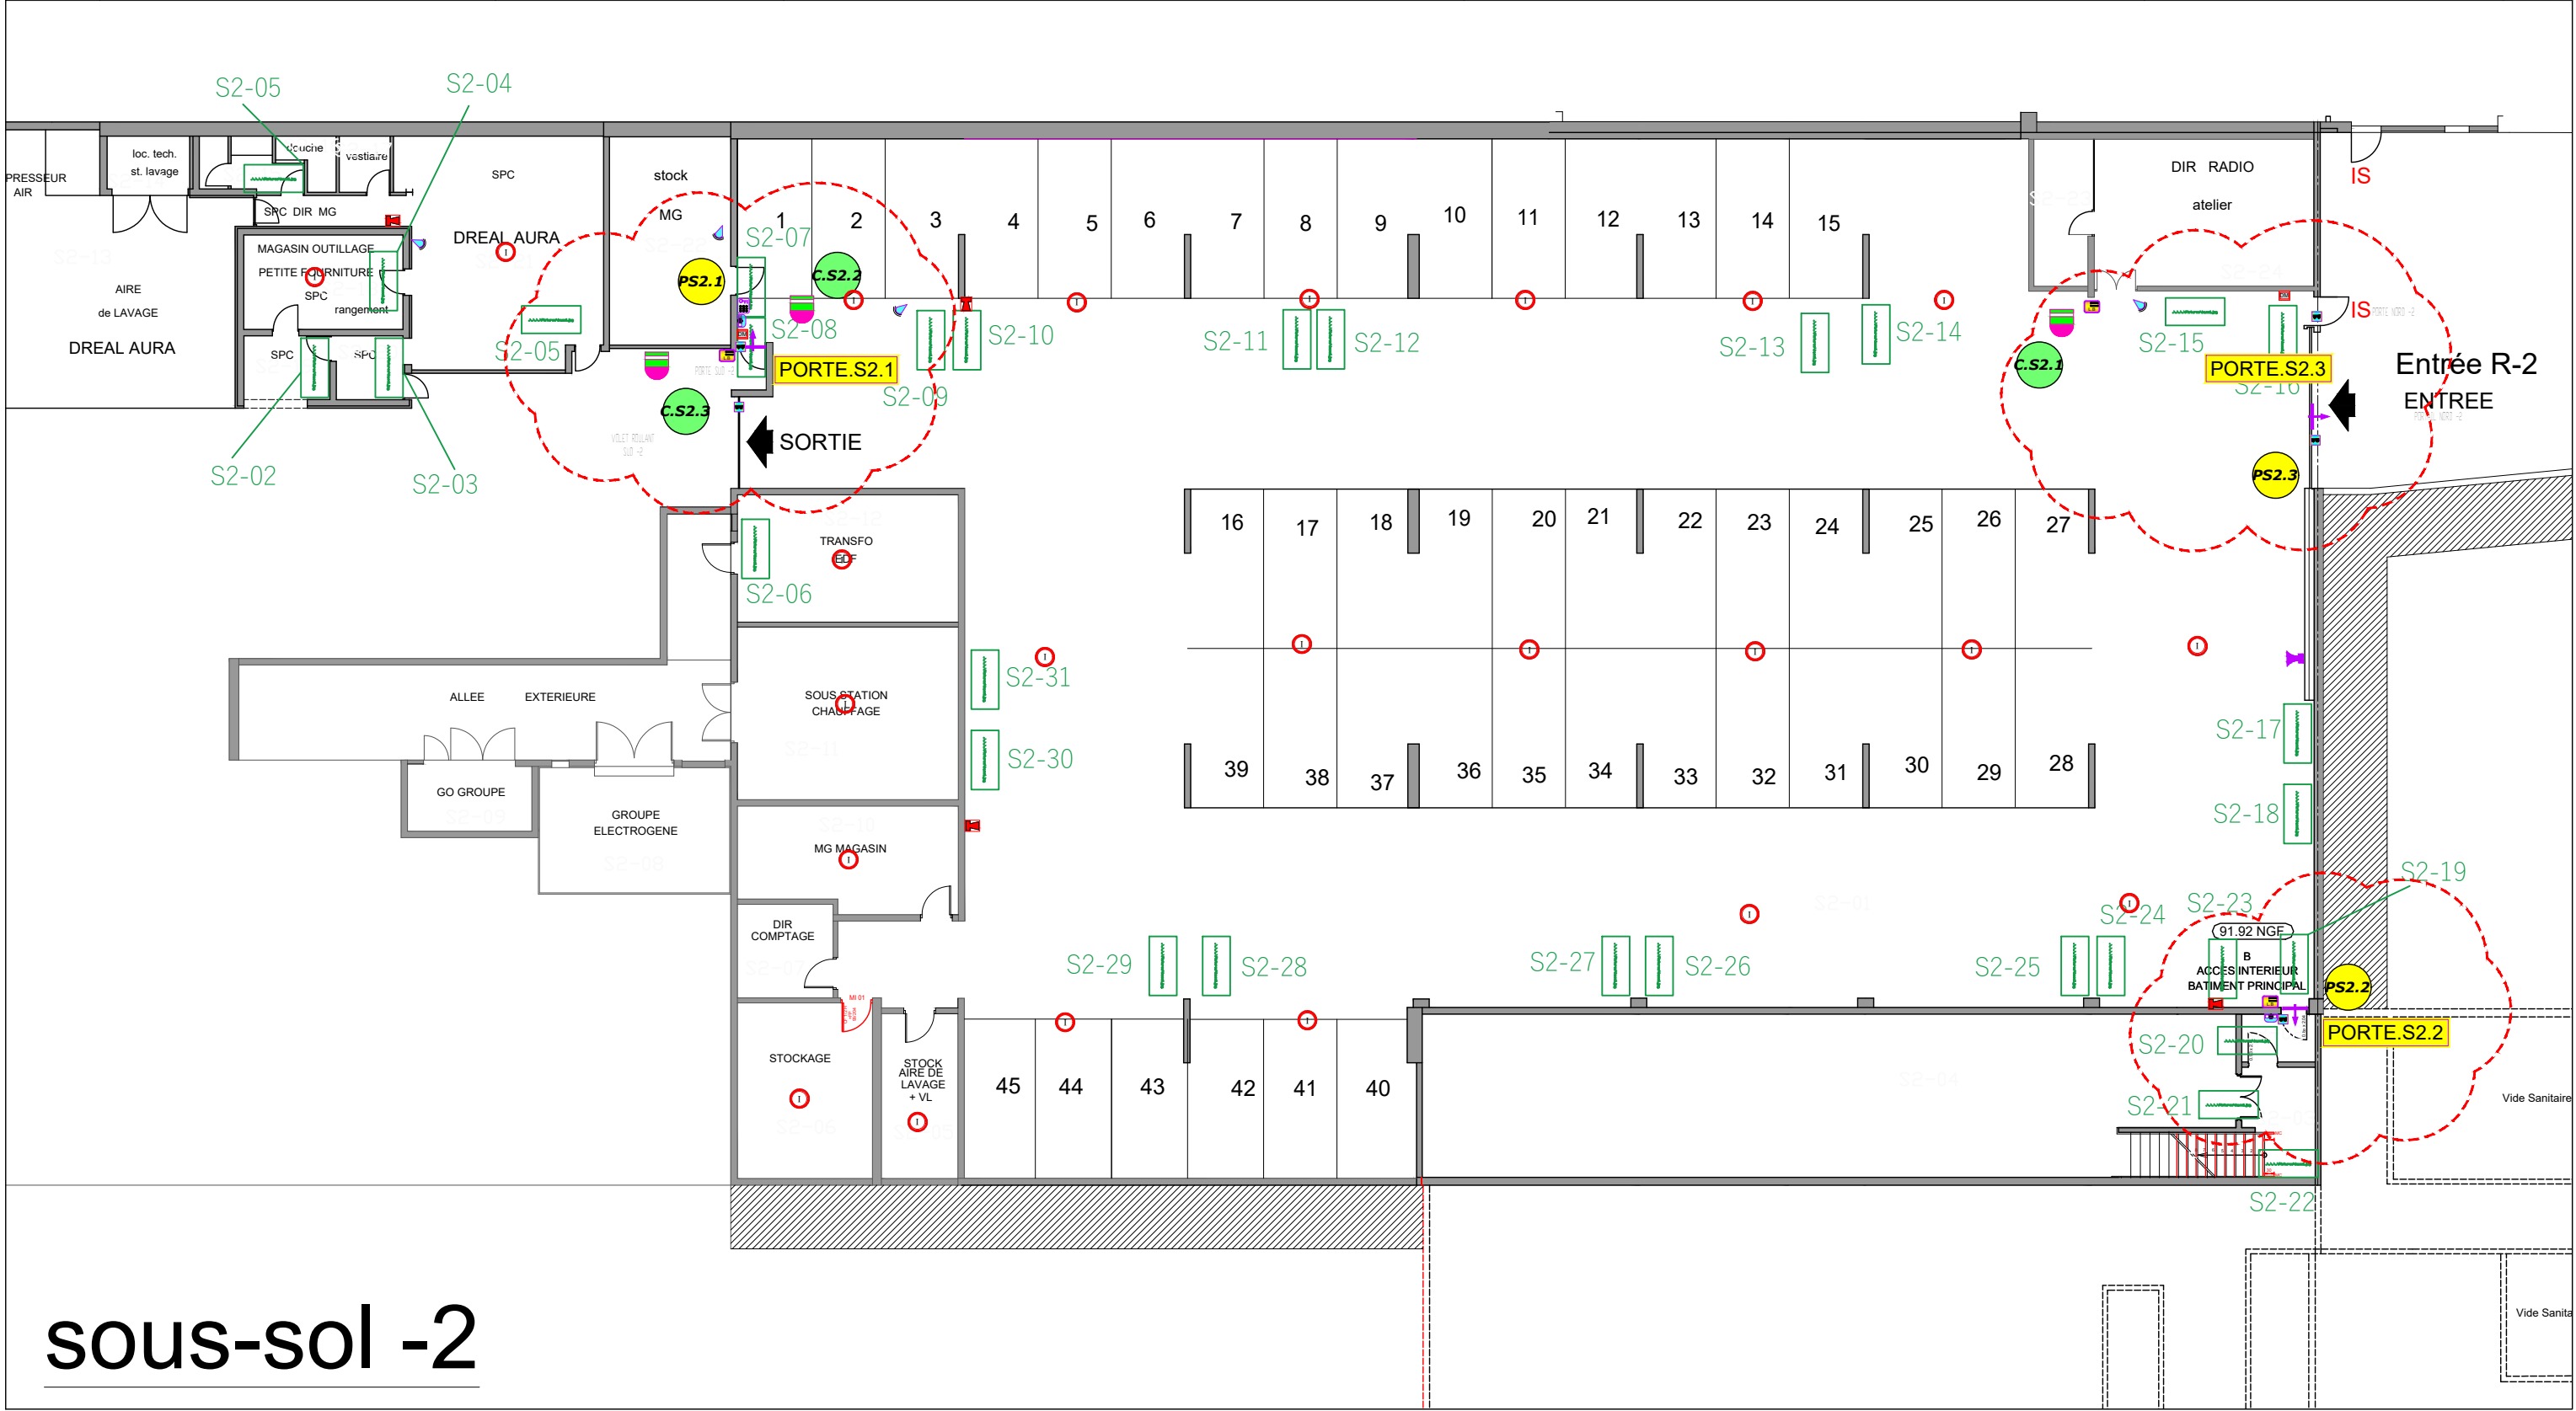

sous-sol -2

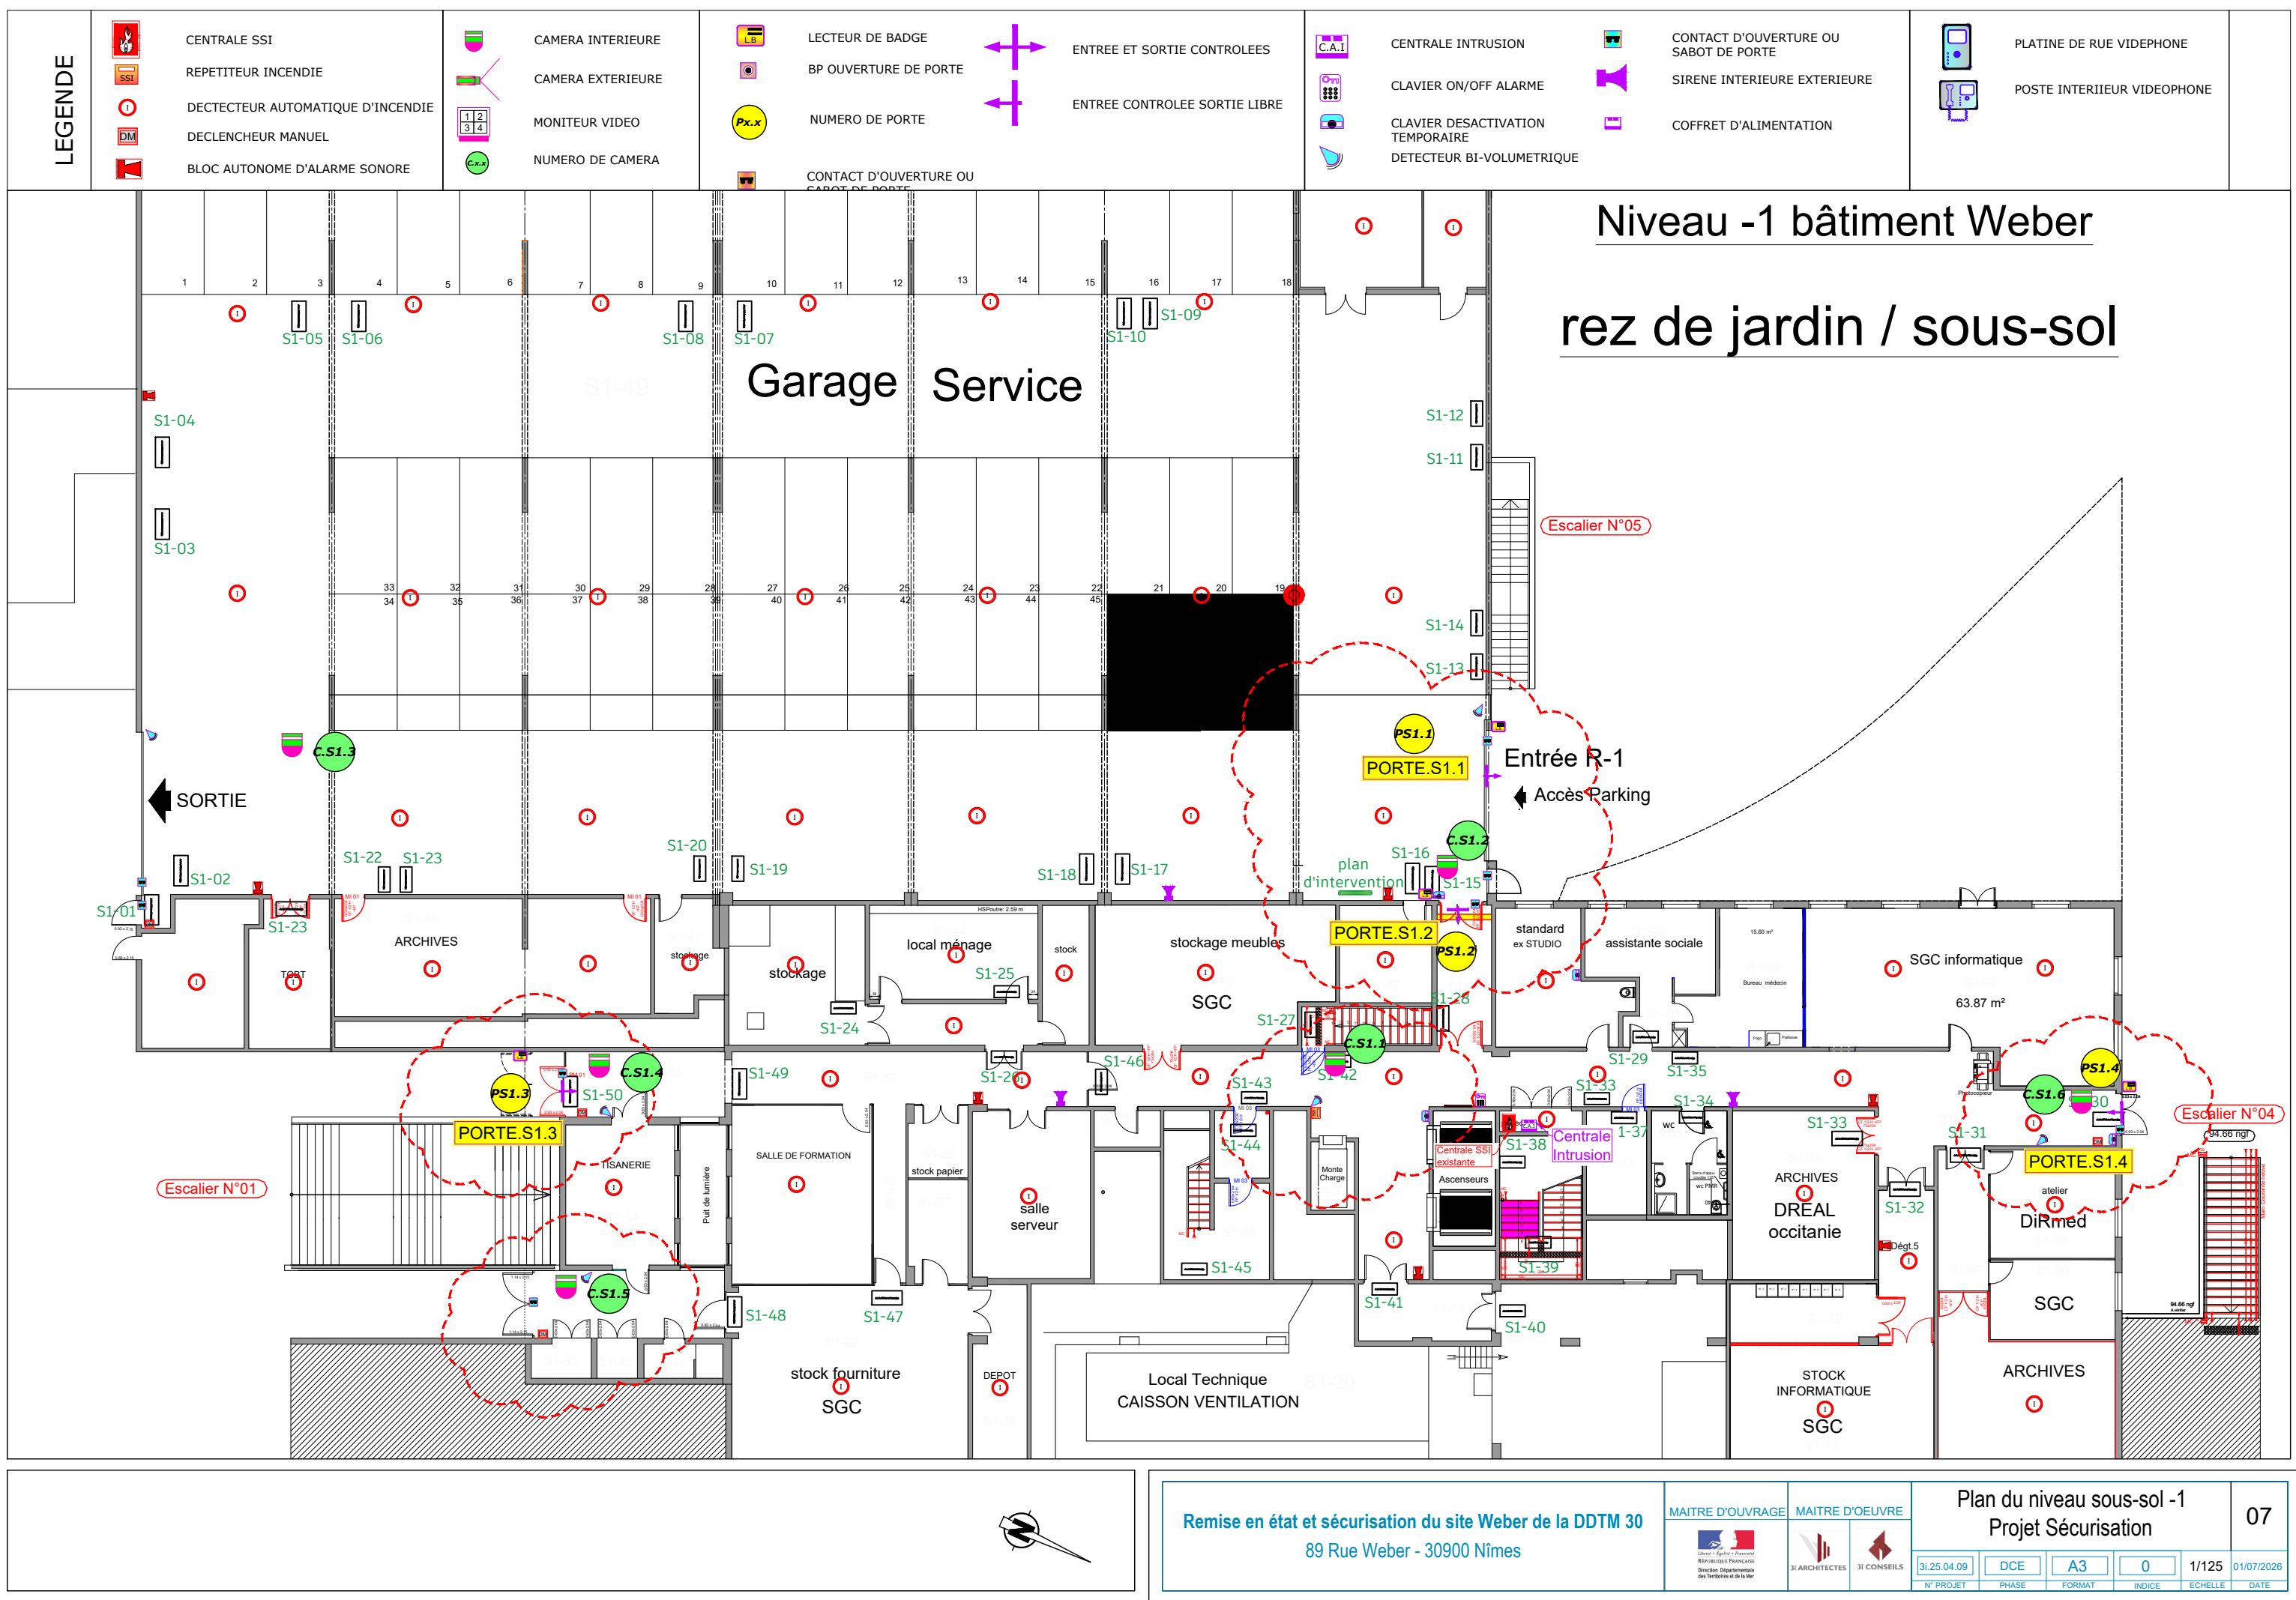


LEGENDE		CENTRALE SSI		CAMERA INTERIEURE		LECTEUR DE BADGE		ENTREE ET SORTIE CONTROLEES		CENTRALE INTRUSION		CONTACT D'OUVERTURE OU SABOT DE PORTE		PLATINE DE RUE VIDEPHONE
		REPETITEUR INCENDIE		CAMERA EXTERIEURE		BP OUVERTURE DE PORTE		ENTREE CONTROLEE SORTIE LIBRE		CLAVIER ON/OFF ALARME		SIRENE INTERIEURE EXTERIEURE		POSTE INTERIIEUR VIDEOPHONE
		DETECTEUR AUTOMATIQUE D'INCENDIE		MONITEUR VIDEO		NUMERO DE PORTE				CLAVIER DESACTIVATION TEMPORAIRE		COFFRET D'ALIMENTATION		
		DECLENCHEUR MANUEL		NUMERO DE CAMERA		CONTACT D'OUVERTURE OU SABOT DE PORTE				DETECTEUR BI-VOLUMETRIQUE				
		FLASH LUMINEUX D'ALARME INCENDIE												

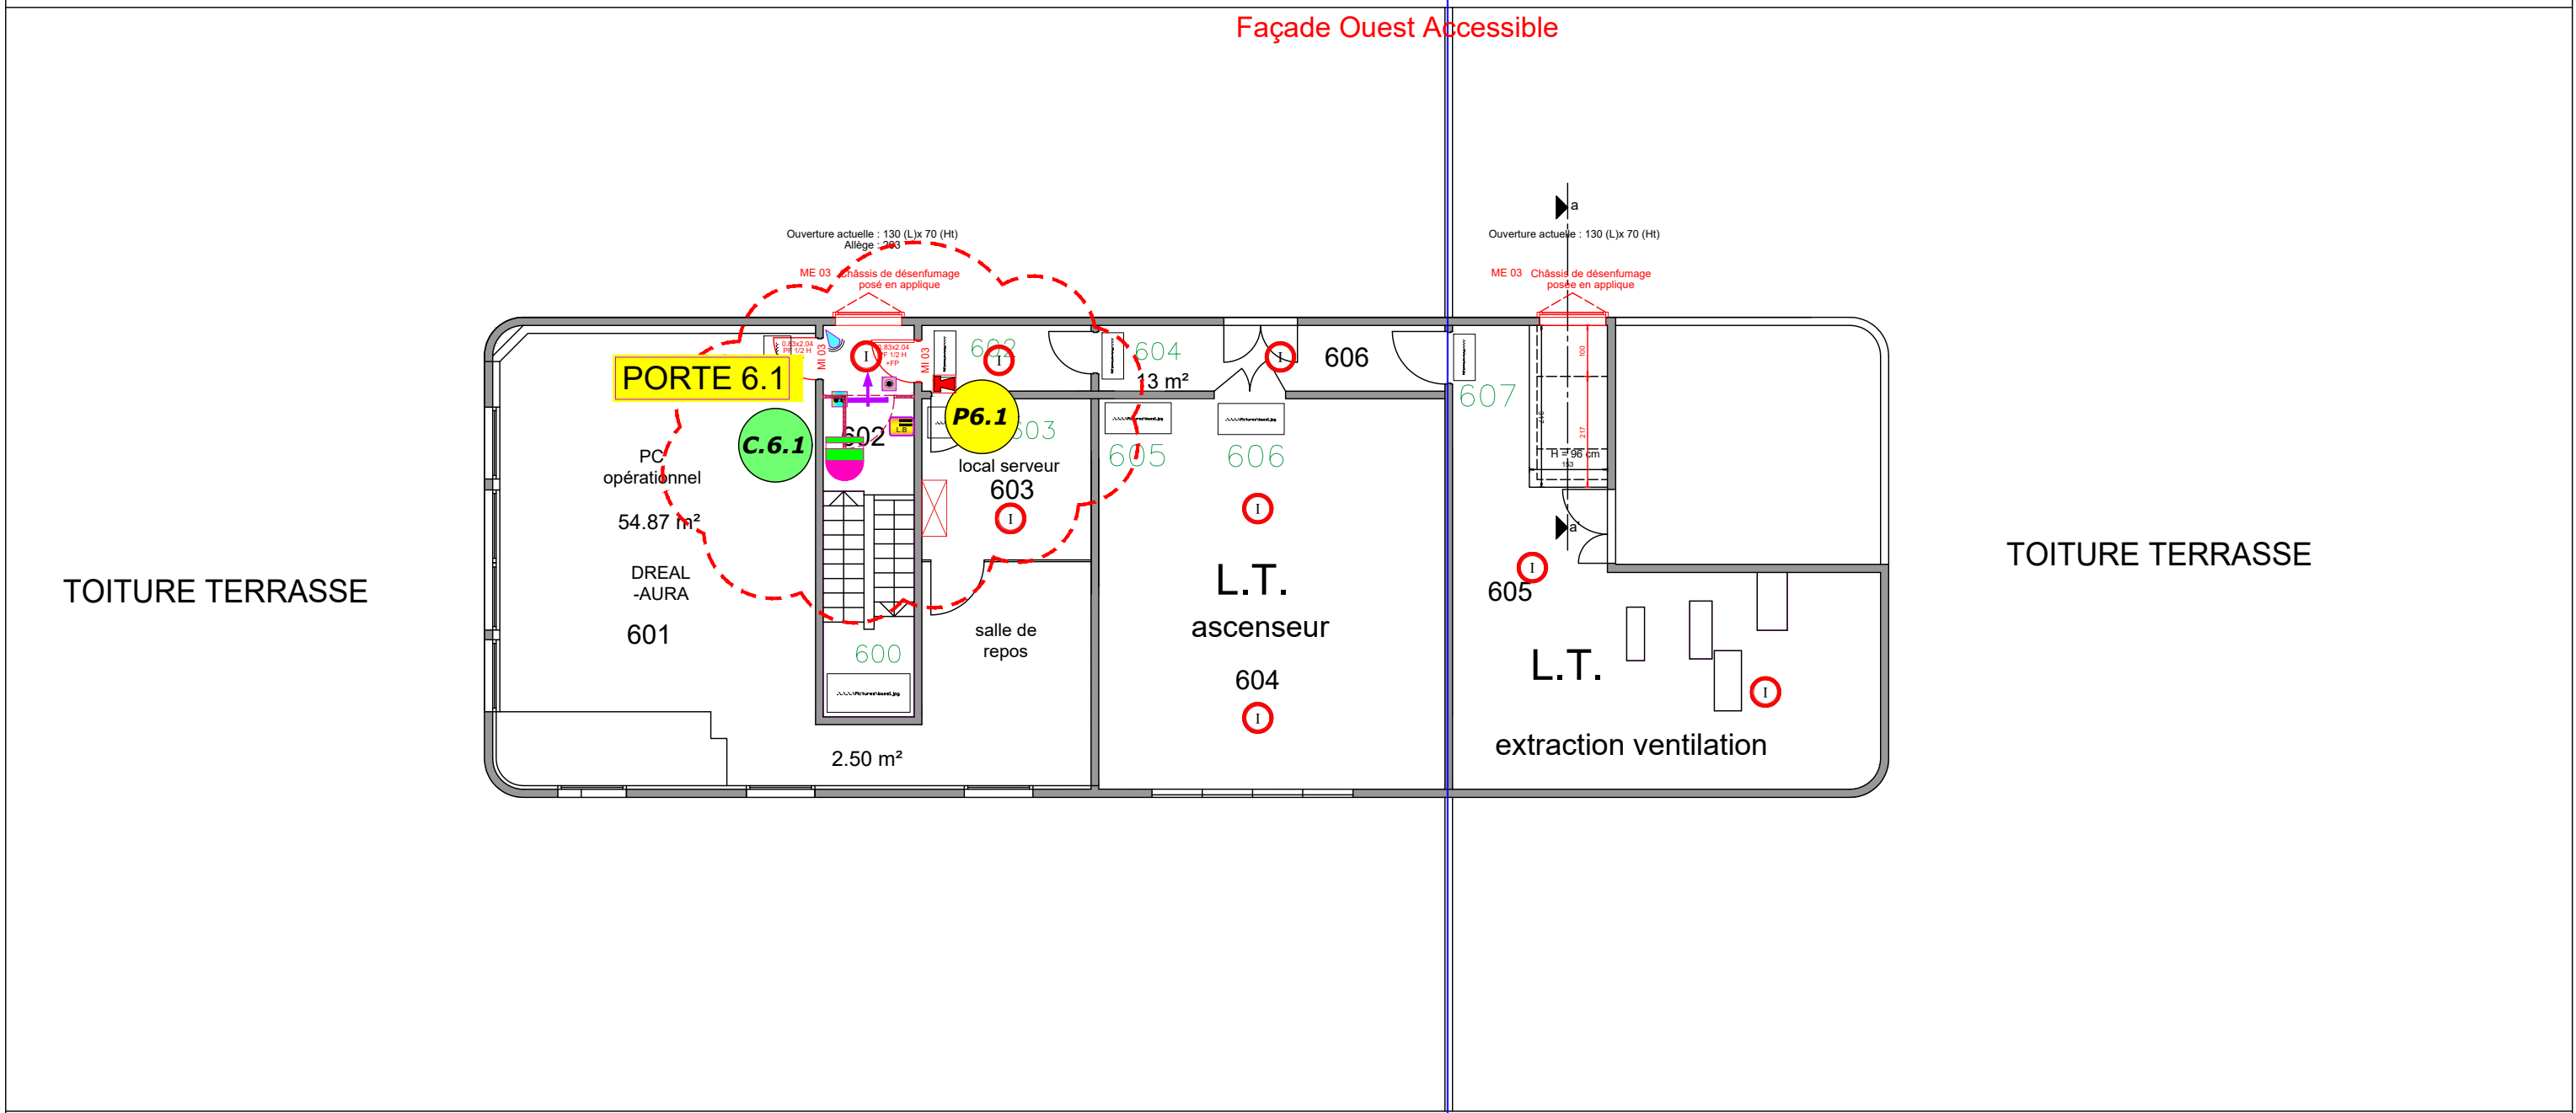


6 eme étage Weber pal

LEGENDE		CENTRALE SSI		CAMERA INTERIEURE		LECTEUR DE BADGE		ENTREE ET SORTIE CONTROLEES		CENTRALE INTRUSION		CONTACT D'OUVERTURE OU SABOT DE PORTE		PLATINE DE RUE VIDEPHONE
		REPETITEUR INCENDIE		CAMERA EXTERIEURE		BP OUVERTURE DE PORTE		ENTREE CONTROLEE SORTIE LIBRE		CLAVIER ON/OFF ALARME		SIRENE INTERIEURE EXTERIEURE		POSTE INTERIIEUR VIDEOPHONE
		DETECTEUR AUTOMATIQUE D'INCENDIE		MONITEUR VIDEO		NUMERO DE PORTE				CLAVIER DESACTIVATION TEMPORAIRE		COFFRET D'ALIMENTATION		
		DECLENCHEUR MANUEL		NUMERO DE CAMERA		CONTACT D'OUVERTURE OU SABOT DE PORTE				DETECTEUR BI-VOLUMETRIQUE				
		BLOC AUTONOME D'ALARME SONORE												
		FLASH LUMINEUX D'ALARME INCENDIE												


bâtiment annexe - 1er étage

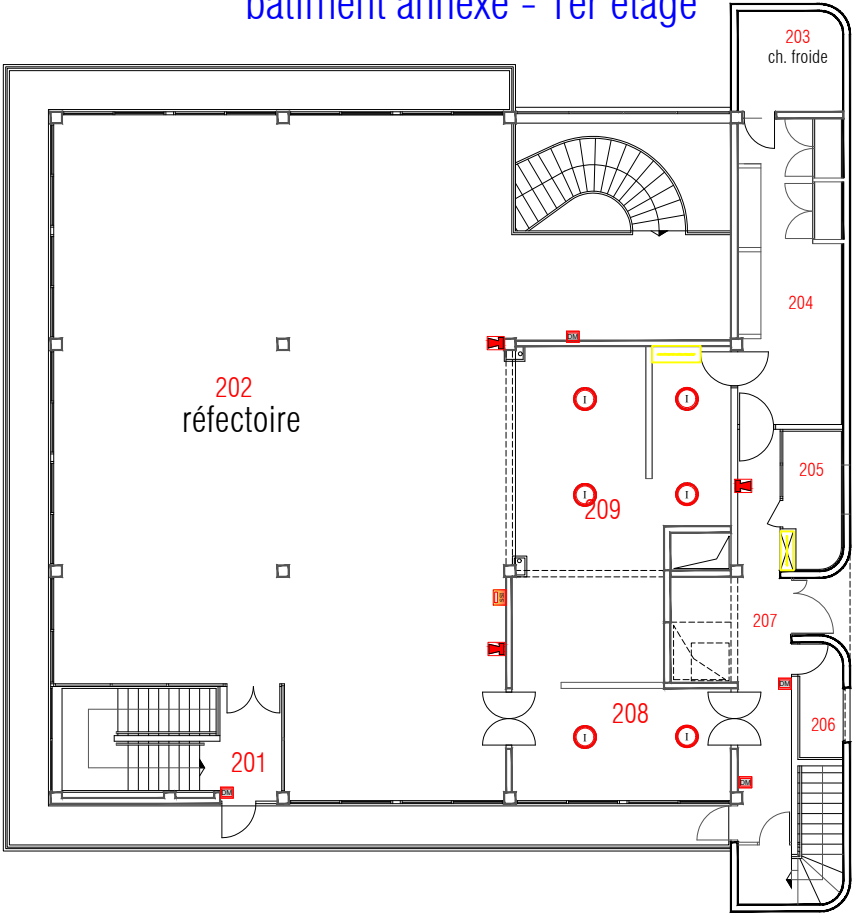

bâtiment annexe - r.d.ch.

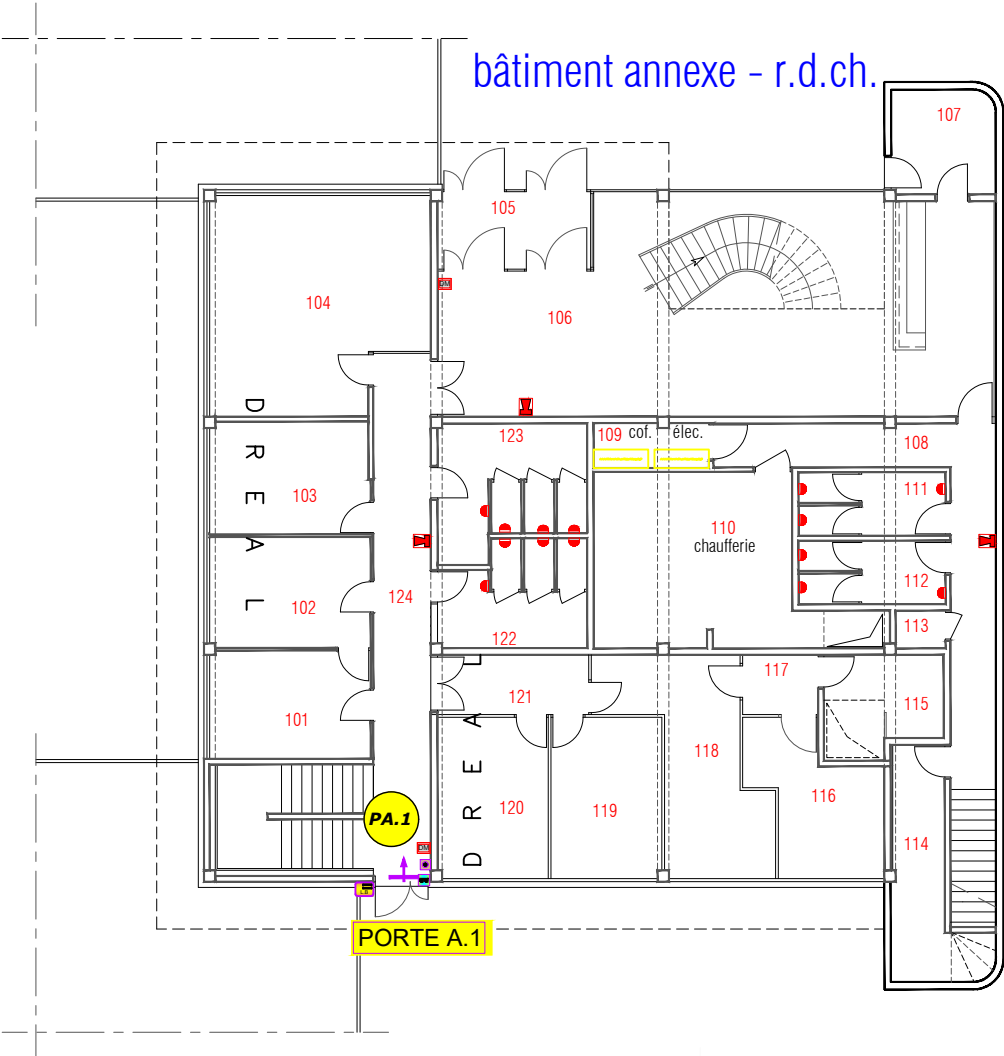

bâtiment annexe - rez-de-j

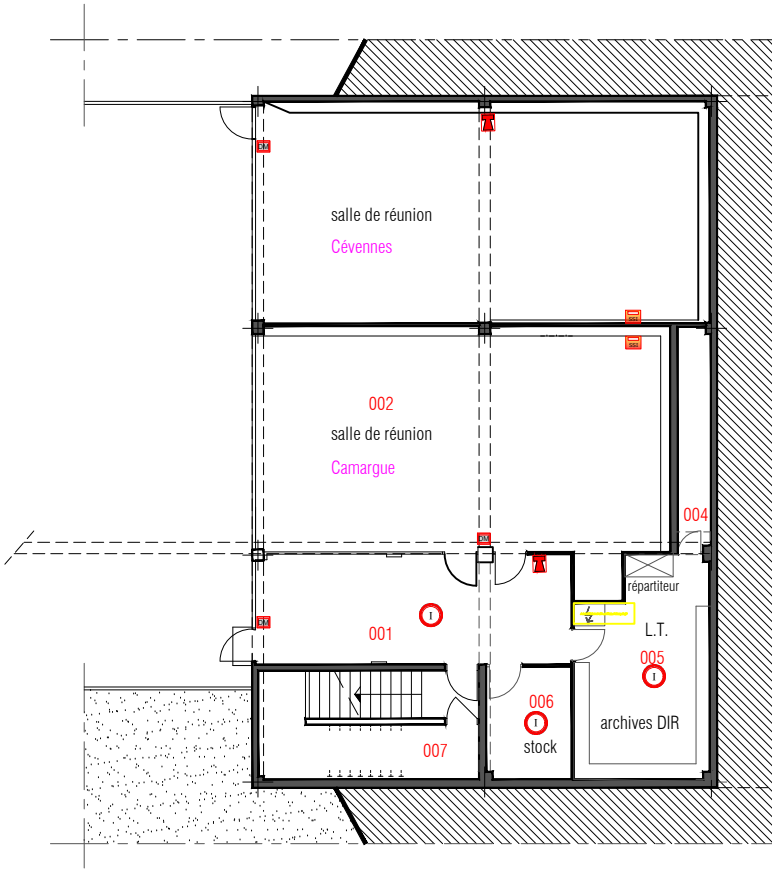

Remise en état et sécurisation du site Weber de la DDTM 30
89 Rue Weber - 30900 Nîmes

MAITRE D'OUVRAGE
Logo of the French Republic and the Ministry of the Sea

MAITRE D'OEUVRE
3I ARCHITECTES
3I CONSEILS

Plan de l'annexe Projet Sécurisation						12
3I.25.04.09	DCE	A3	0	1/100	01/07/2026	
N° PROJET	PHASE	FORMAT	INDICE	ECHELLE	DATE	


- Luminaire encastré 600/600 LED 3900 lms
- Spot LED 2000 lms
- BLOC AUTONOME D'ECLAIRAGE DE SECURITE
- POSTE DE TRAVAIL

RdC bas espace libre

016
Convivialité

Couloir RdC haut

004

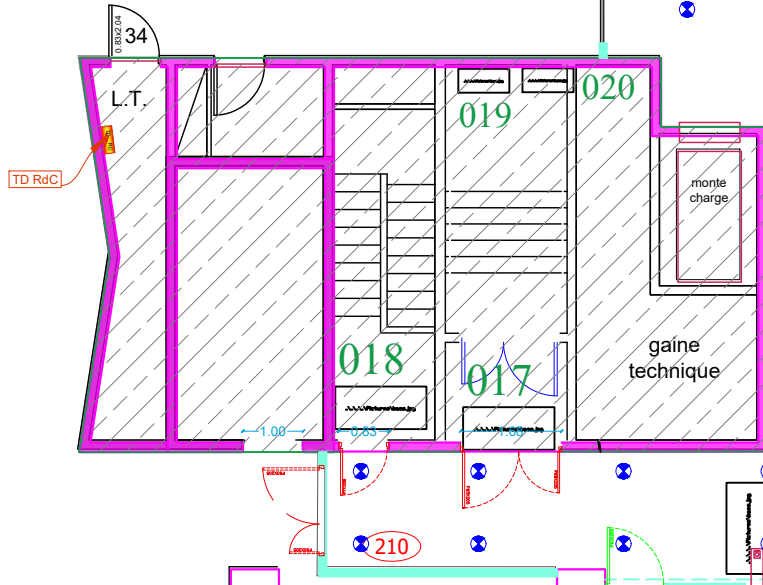

RdC 89 rue Weber

Remise en état et sécurisation du site Weber de la DDTM 30
89 Rue Weber - 30900 Nîmes



Plan du niveau Rez-de-chaussée					13	
Projet CFO + Eclairage						
31.25.04.09	DCE	A3	0	1/125	01/07/2026	
N° PROJET	PHASE	FORMAT	INDICE	ECHELLE	DATE	