


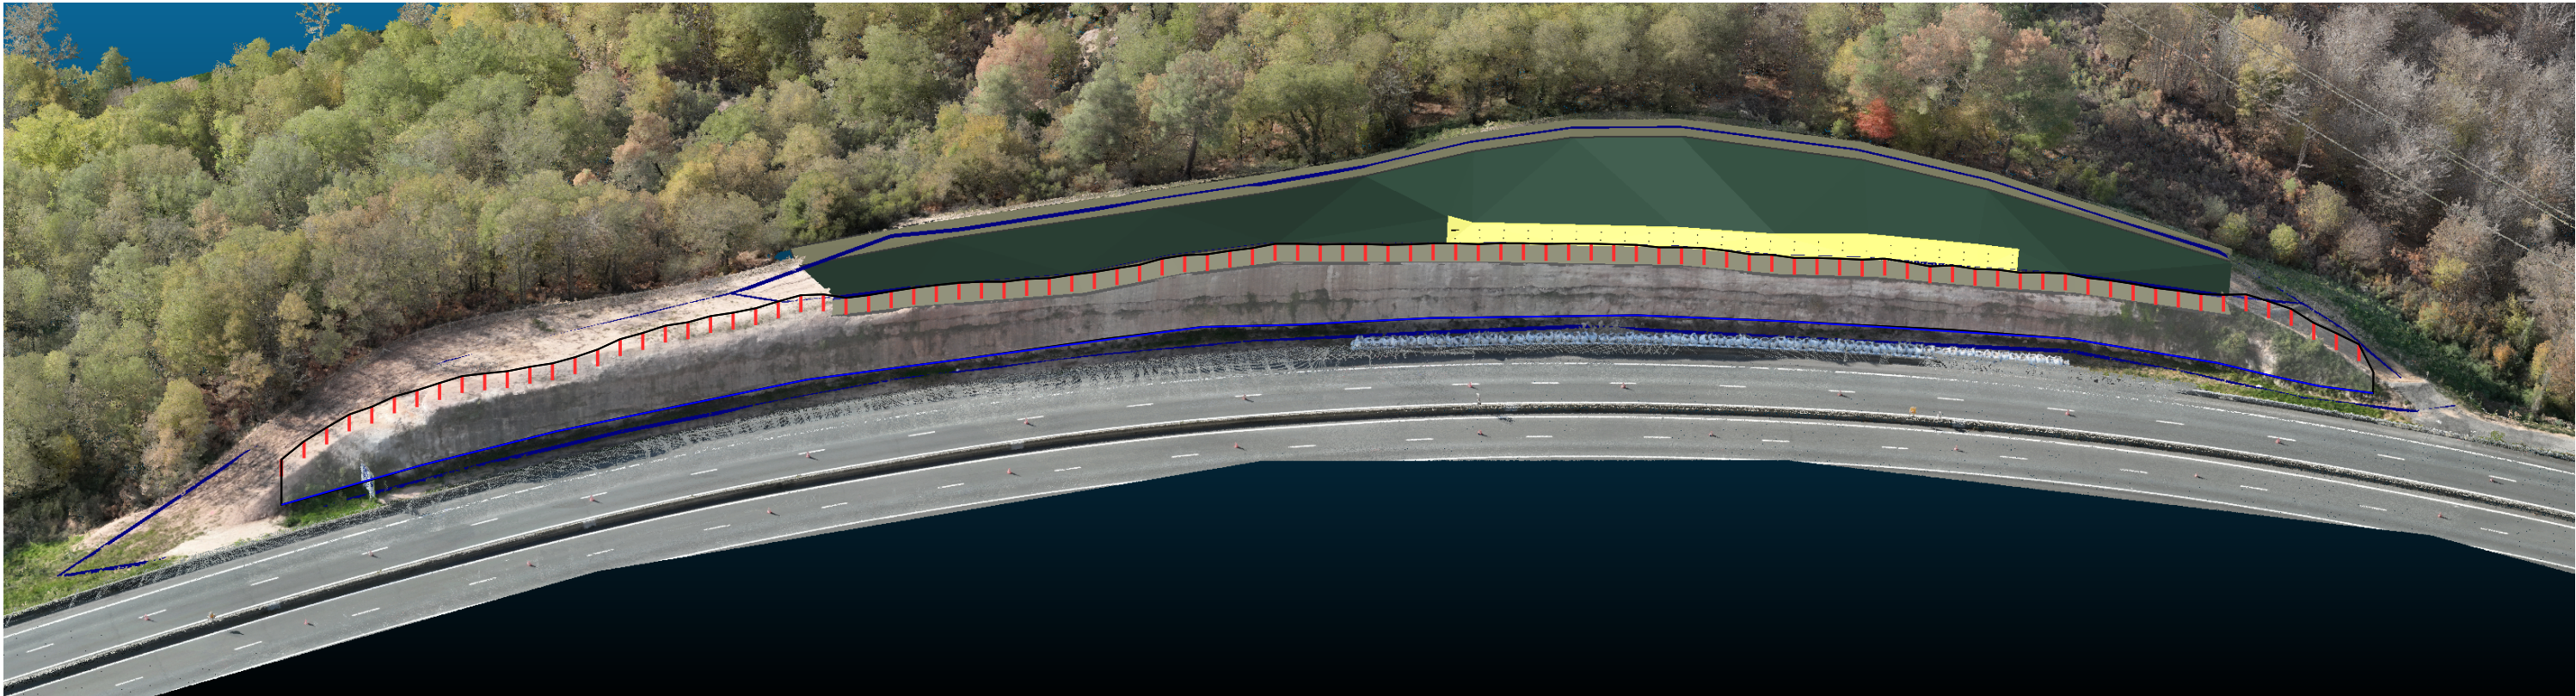

Grillage pendu sur avaloir (deflecteur)
Grillage maille 100x120 mm : 2200 m²
Ancrages HA Fe500 ø25mm réhaussé de 1.0m; 1U/3ml; 3ml : 93 u - 279 ml
Ancrages HA Fe500 ø25mm de pied, élingué tous les 20ml ou changement de direction
Leste de pied
Câble de tête ø16mm
Câble de rive ø12mm

- Légende :
-  Grillage pendu 100x120mm
 -  Ancrages HA Fe500 ø32mm réhaussé 1.0m
 -  Leste