





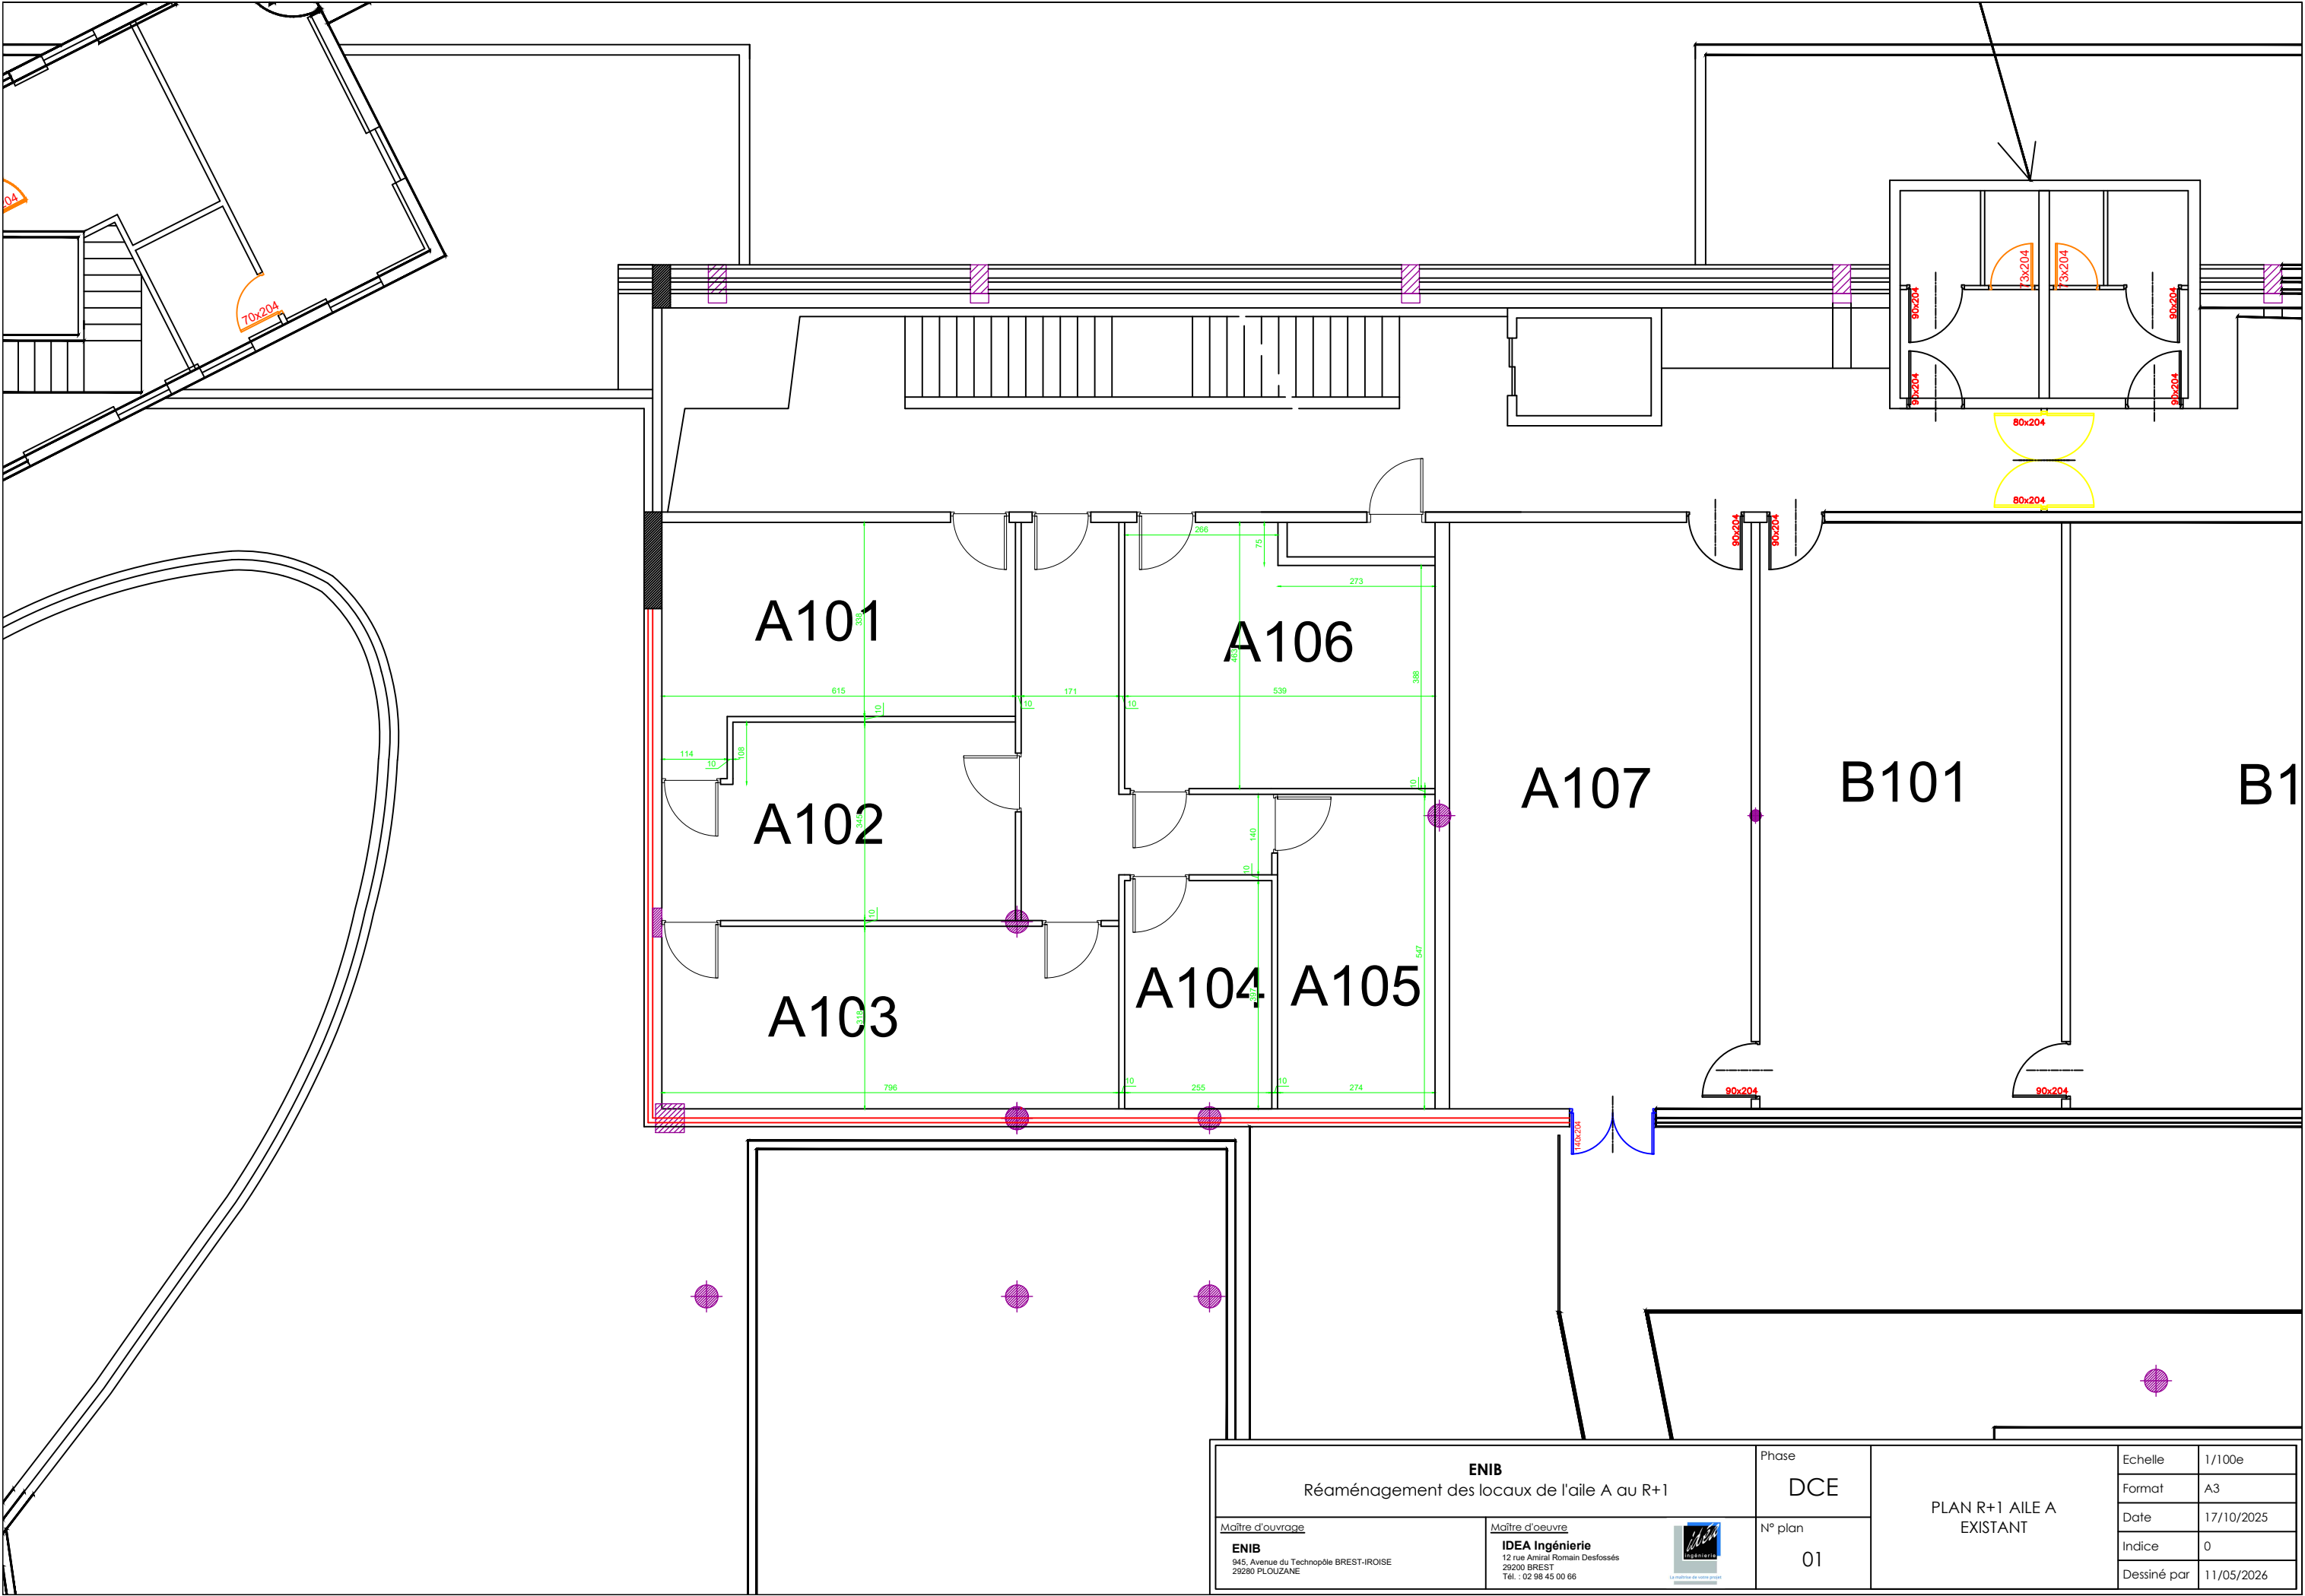

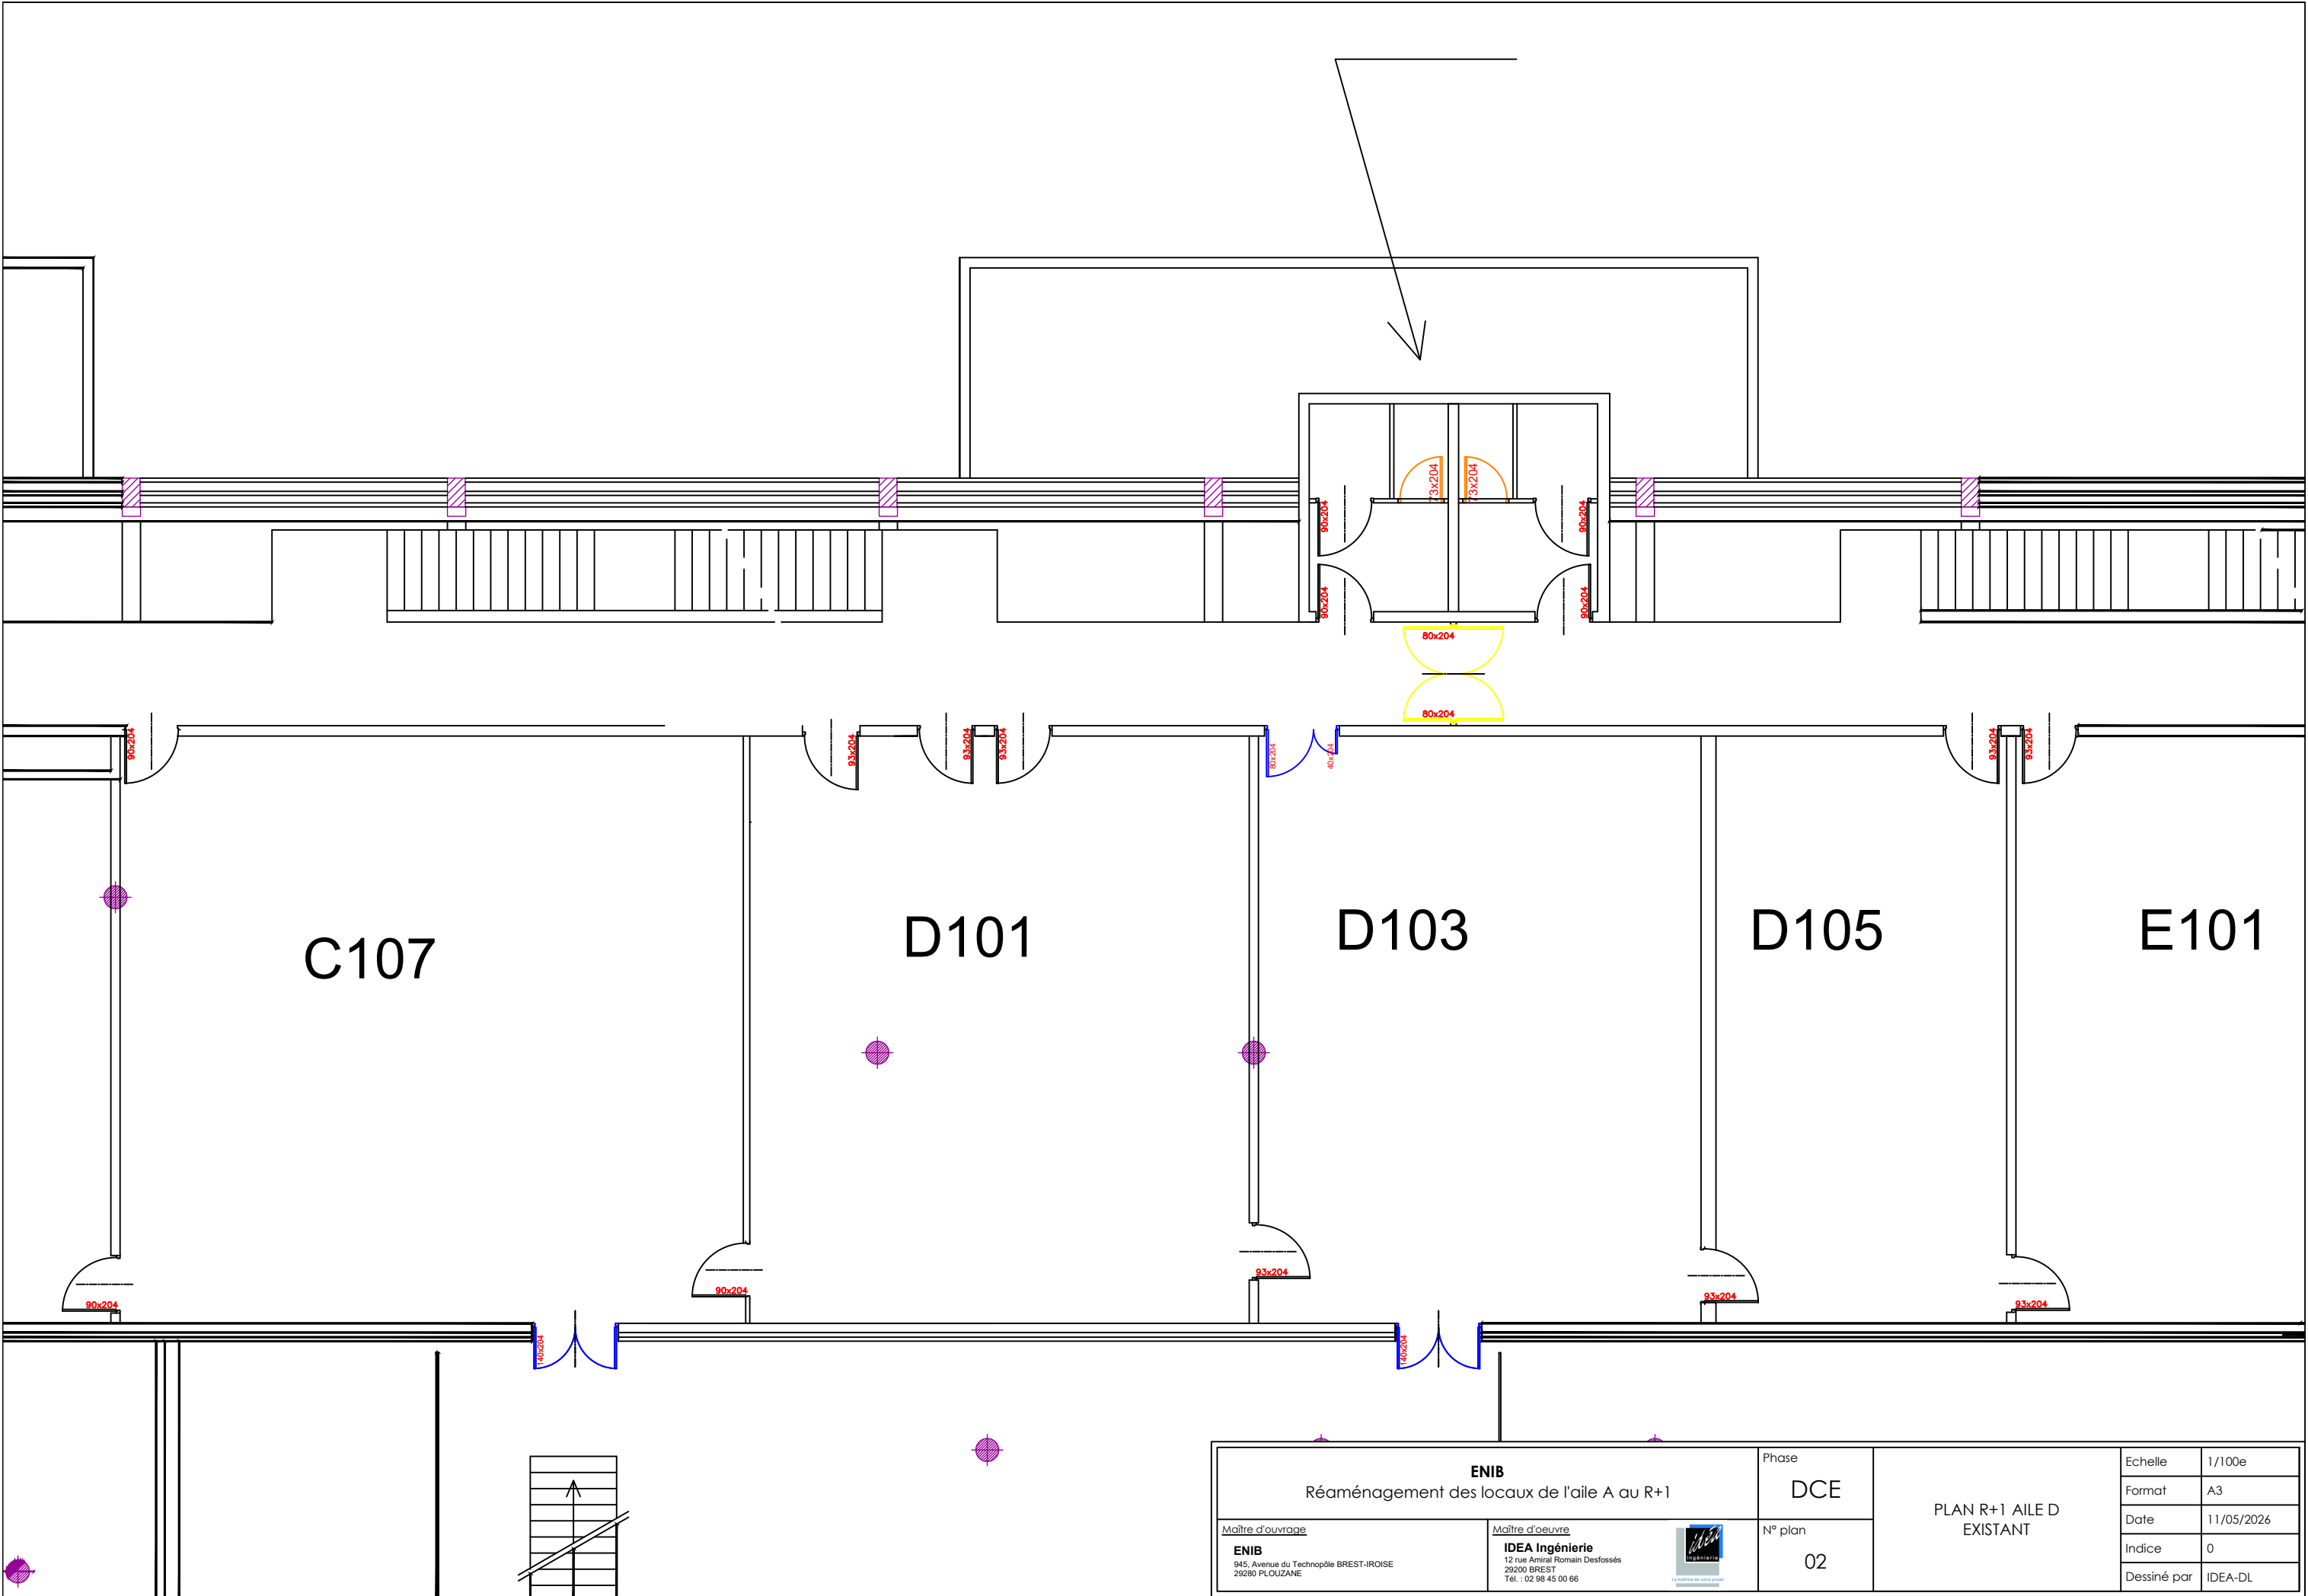

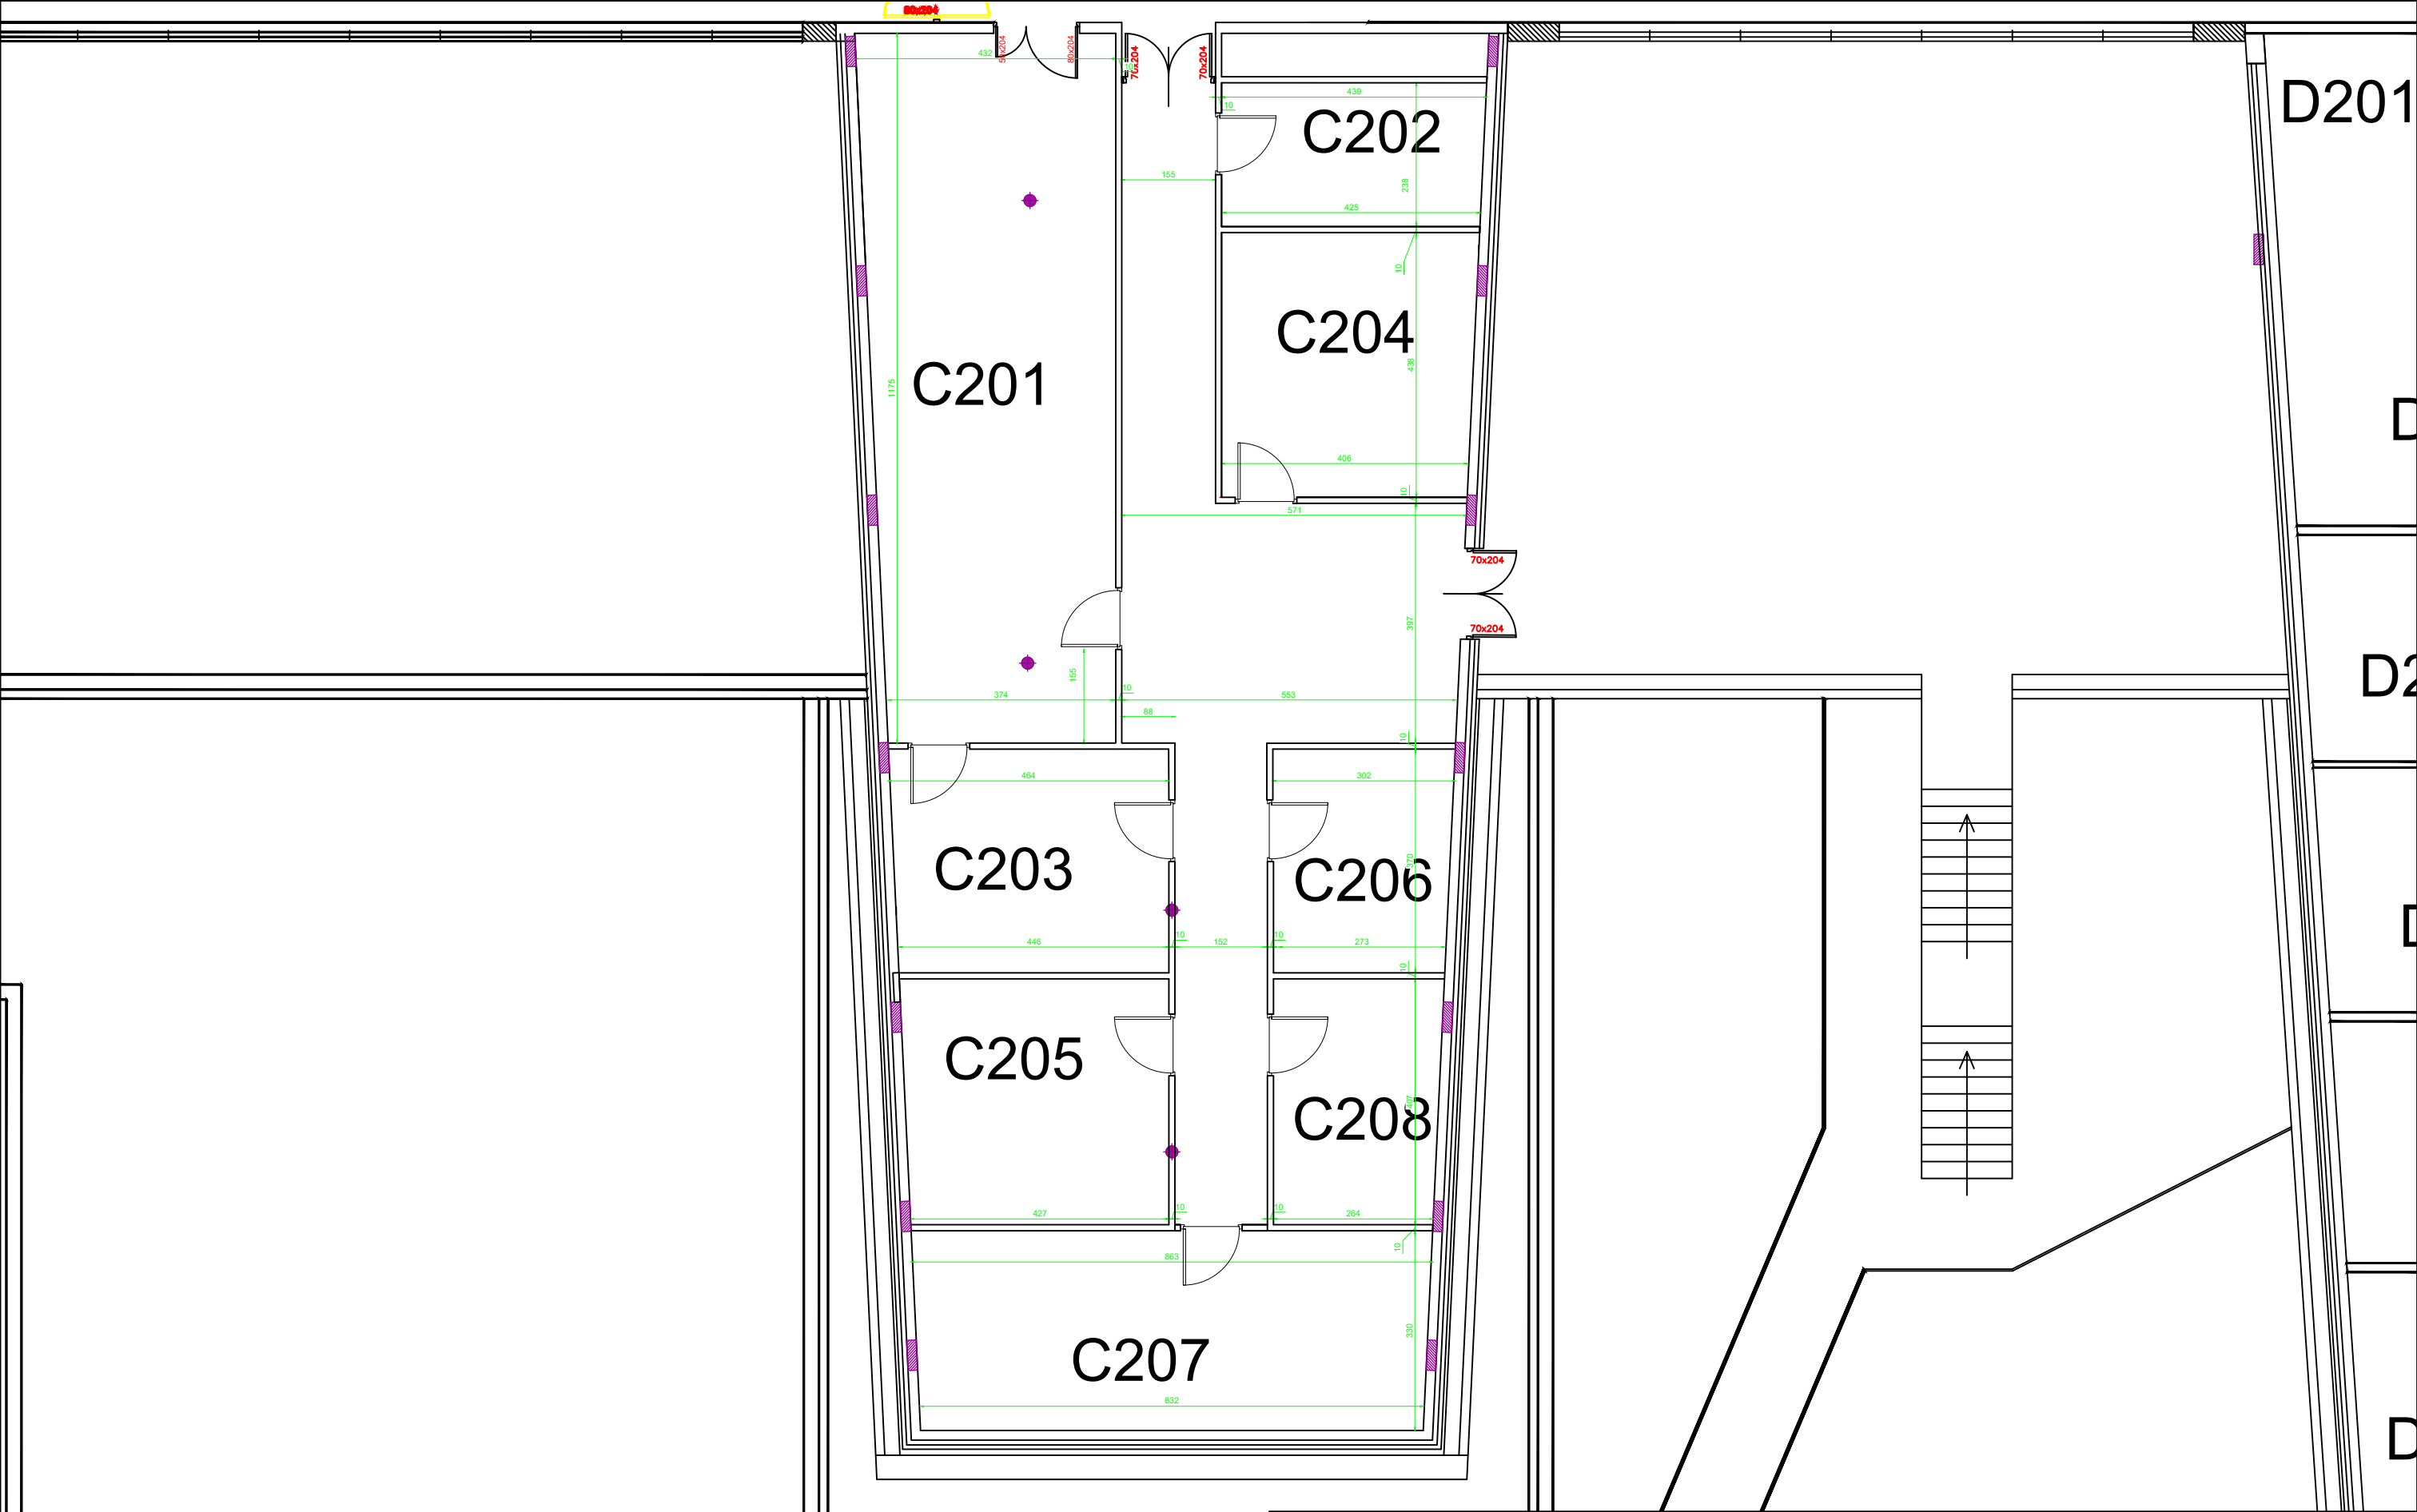


ENIB Réaménagement des locaux de l'aile A au R+1		Phase DCE	PLAN R+2 AILE C EXISTANT	Echelle 1/100e
				Format A3
				Date 11/05/2026
				Indice 0
				Dessiné par IDEA-DL
Maitre d'ouvrage ENIB 945, Avenue du Technopôle BREST-IROISE 29280 PLOUZANE	Maitre d'oeuvre IDEA Ingénierie 12 rue Amiral Romain Desfossés 29200 BREST Tél. : 02 98 45 00 66	N° plan 03  La maîtrise de votre projet		

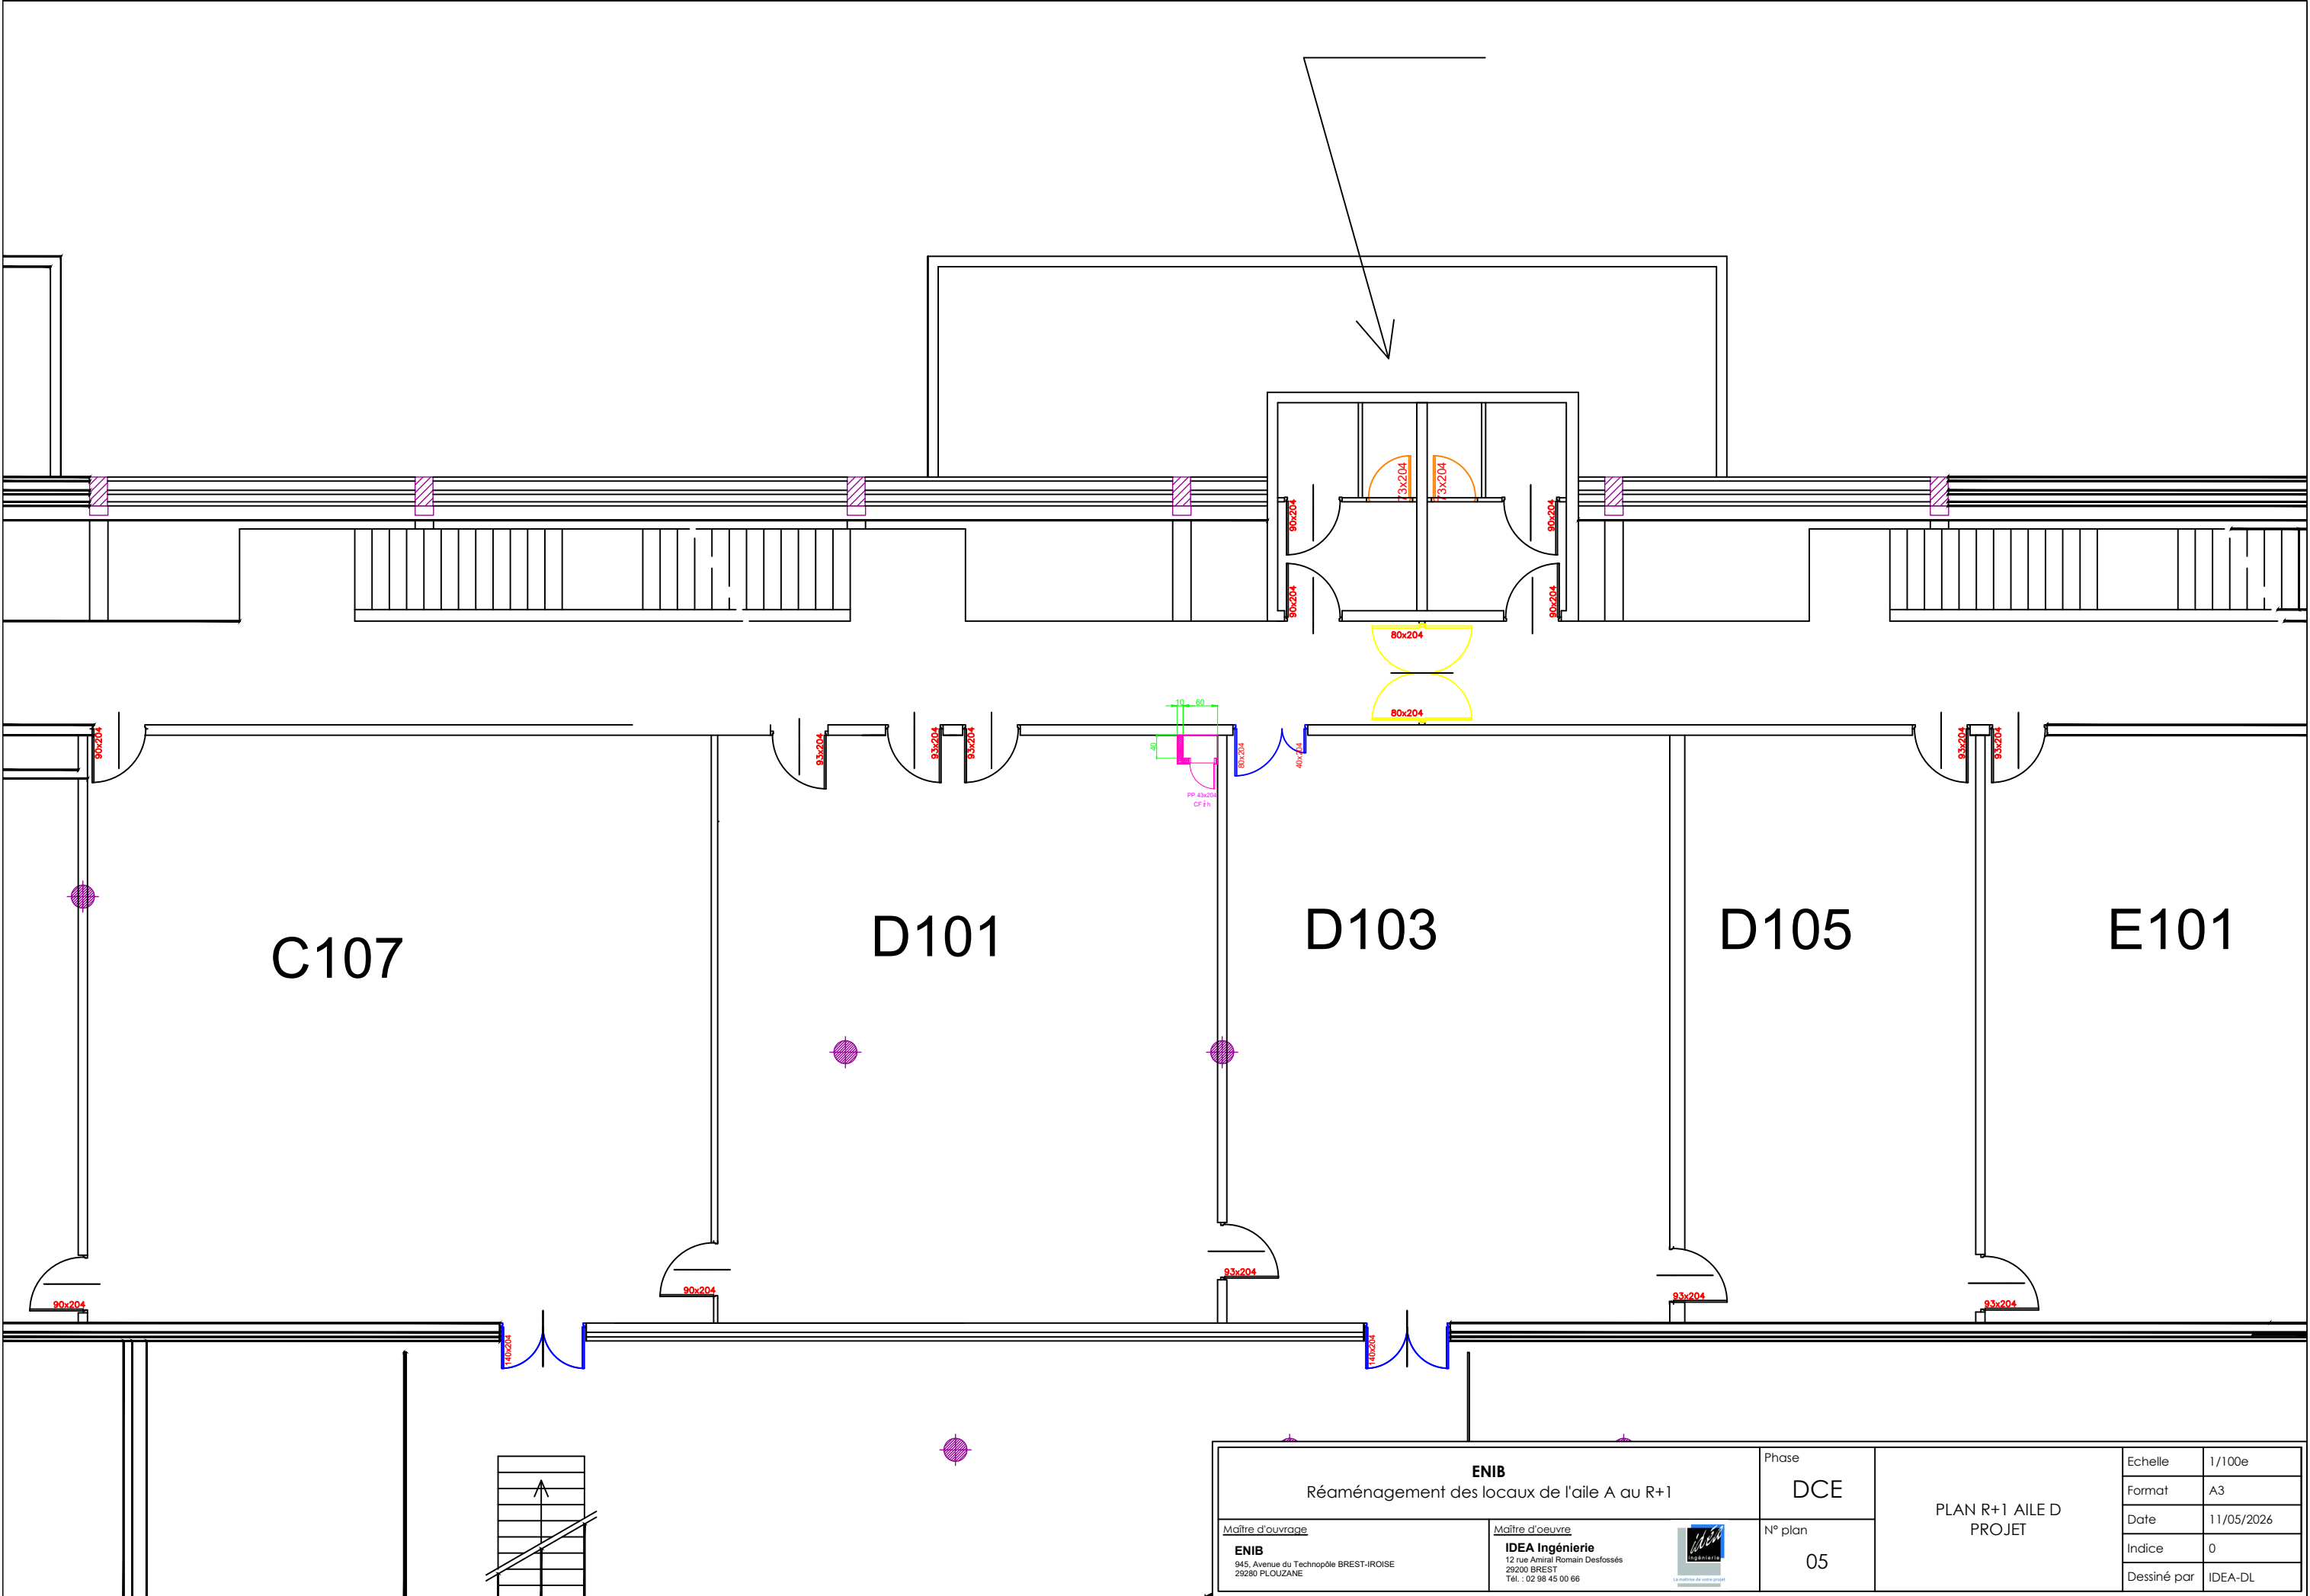




ENIB		Phase	PLAN R+2 AILE C PROJET	Echelle	1/100e
Réaménagement des locaux de l'aile A au R+1		DCE		Format	A3
Maître d'ouvrage		N° plan	06	Date	11/05/2026
ENIB 945, Avenue du Technopôle BREST-IROISE 29200 PLOUZANE		Maître d'oeuvre		Indice	A
IDEA Ingénierie 12 rue Amiral Romain Desfossez 29200 BREST Tél. : 02 98 45 00 66		 La maîtrise de votre projet		Dessiné par	IDEA-DL

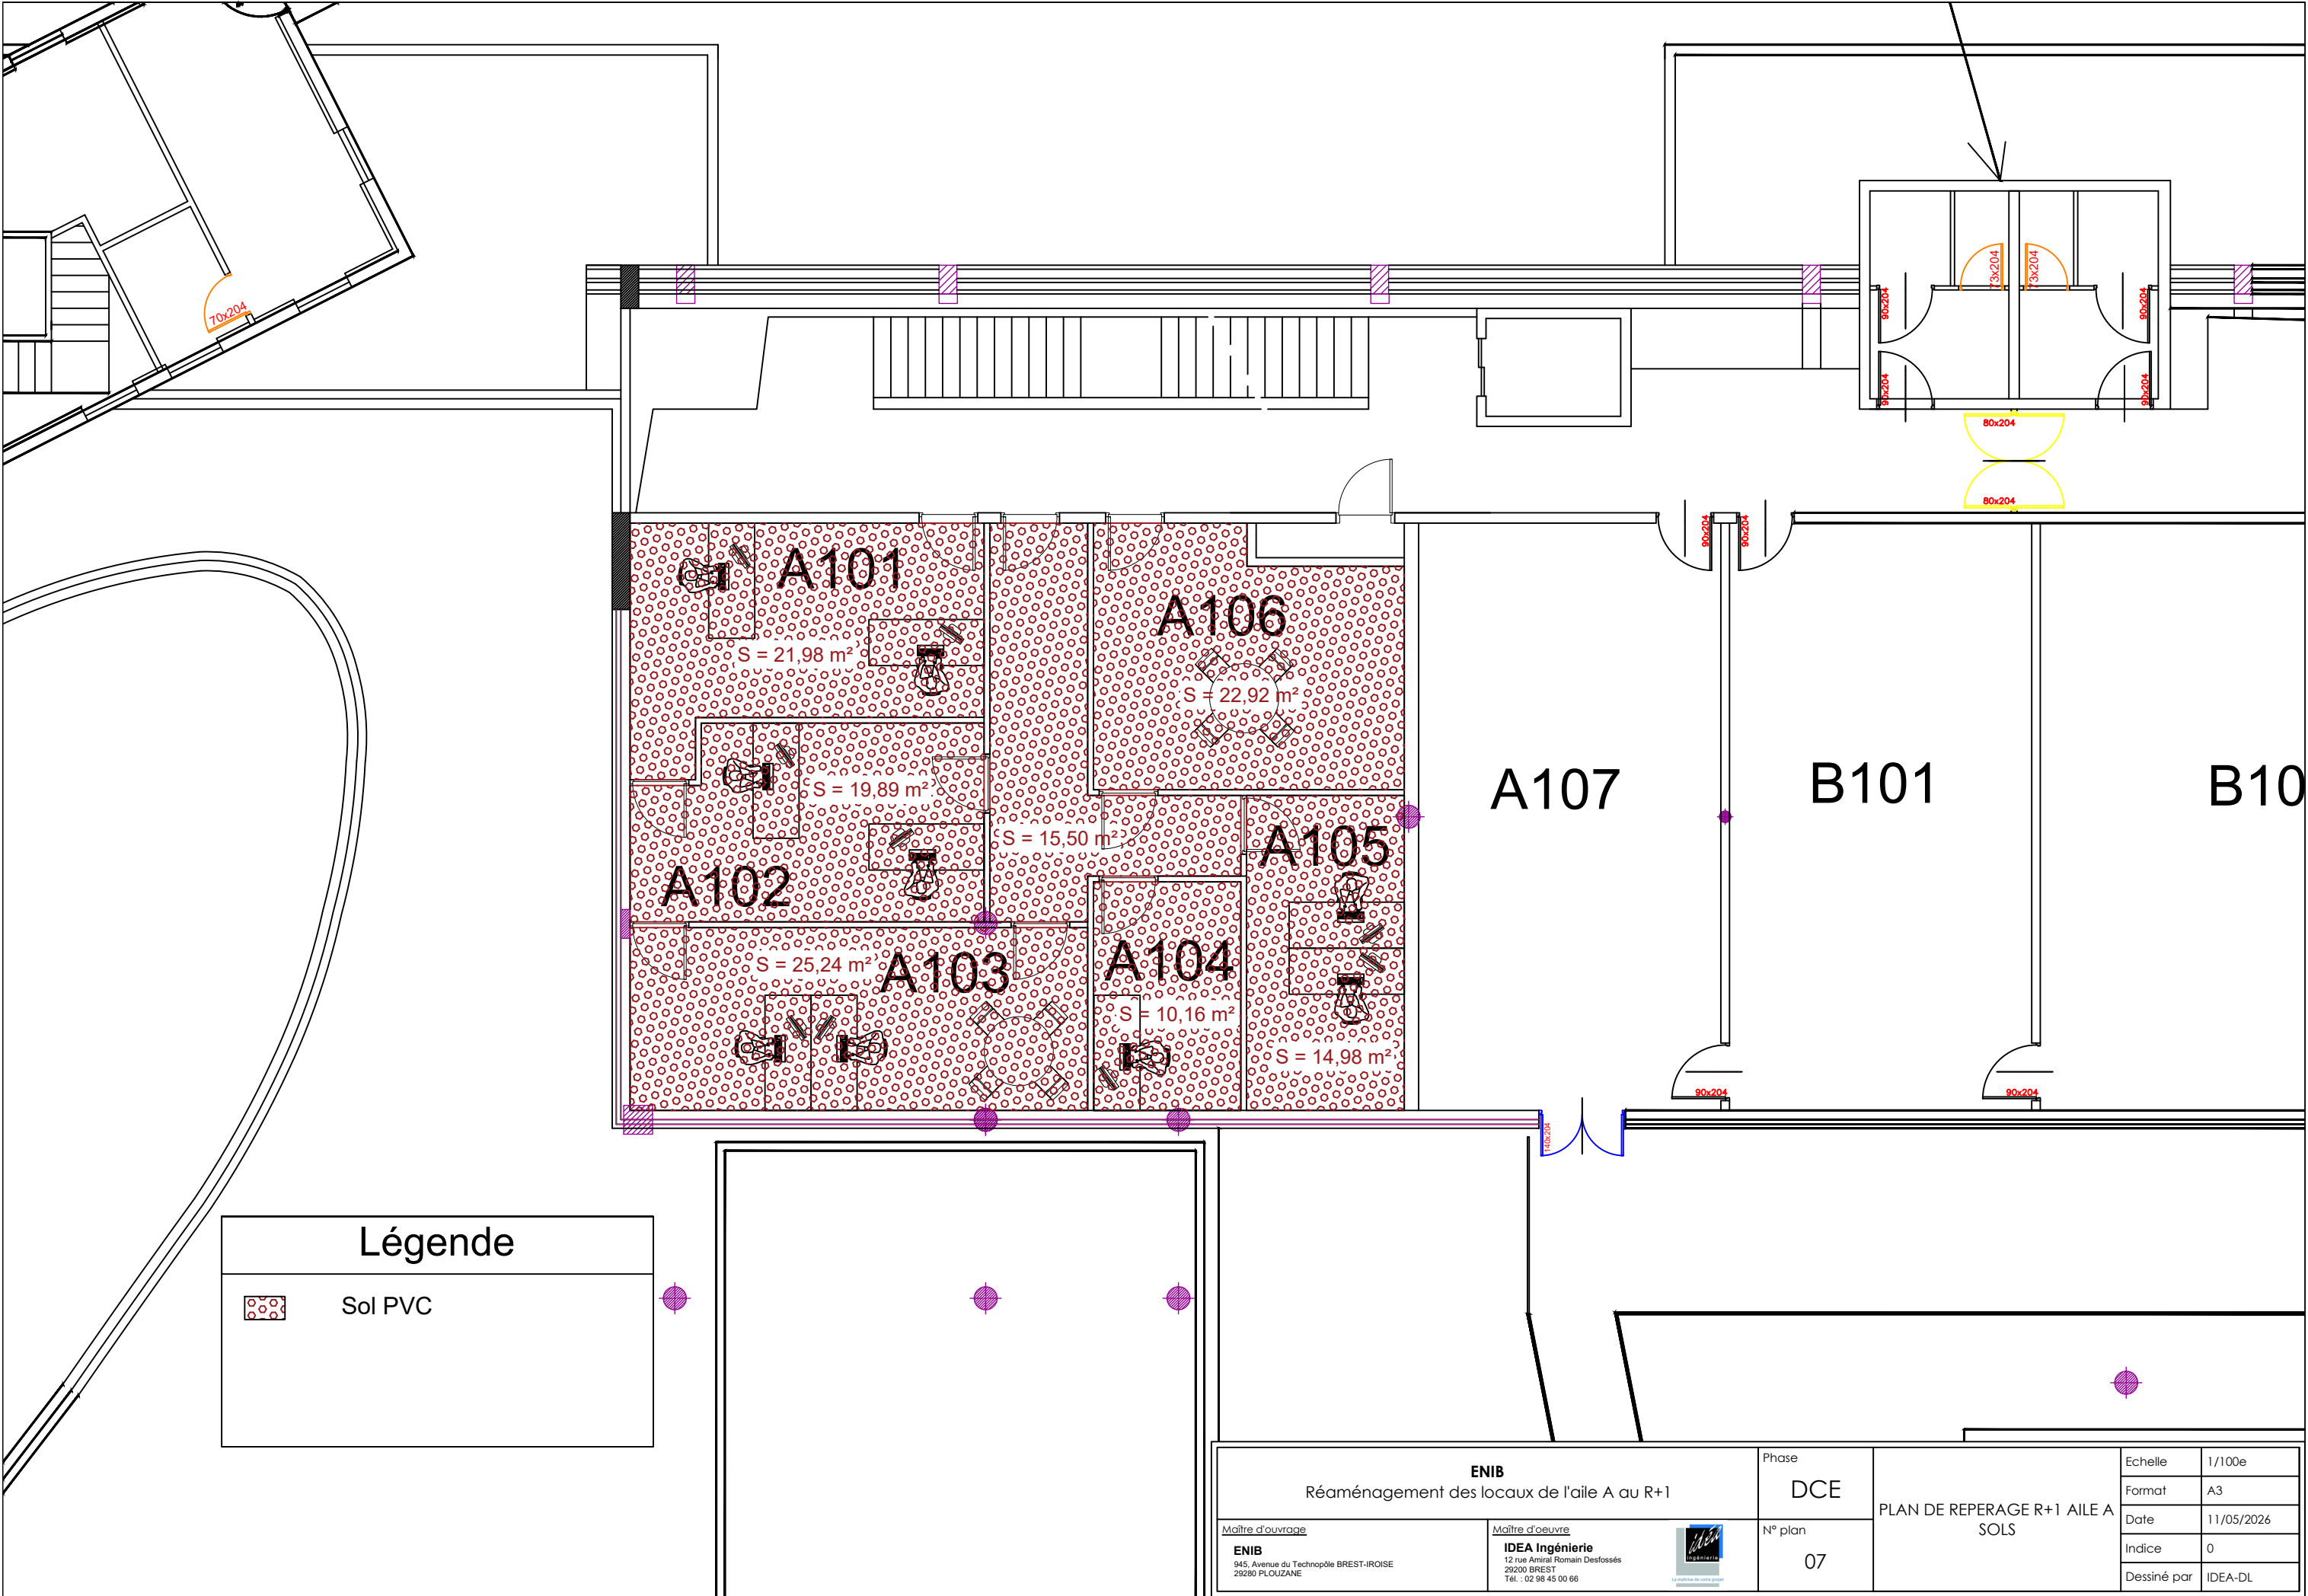

Légende


Sol PVC

ENIB Réaménagement des locaux de l'aile A au R+1		Phase DCE	PLAN DE REPERAGE R+1 AILE A SOLS	Echelle 1/100e
				Format A3
		N° plan 07		Date 11/05/2026
				Indice 0
				Dessiné par IDEA-DL
Maitre d'ouvrage ENIB 945, Avenue du Technopôle BREST-IROISE 29280 PLOUZANE	Maitre d'oeuvre IDEA Ingénierie 12 rue Amiral Romain Desfossez 29200 BREST Tél. : 02 98 45 00 66 			

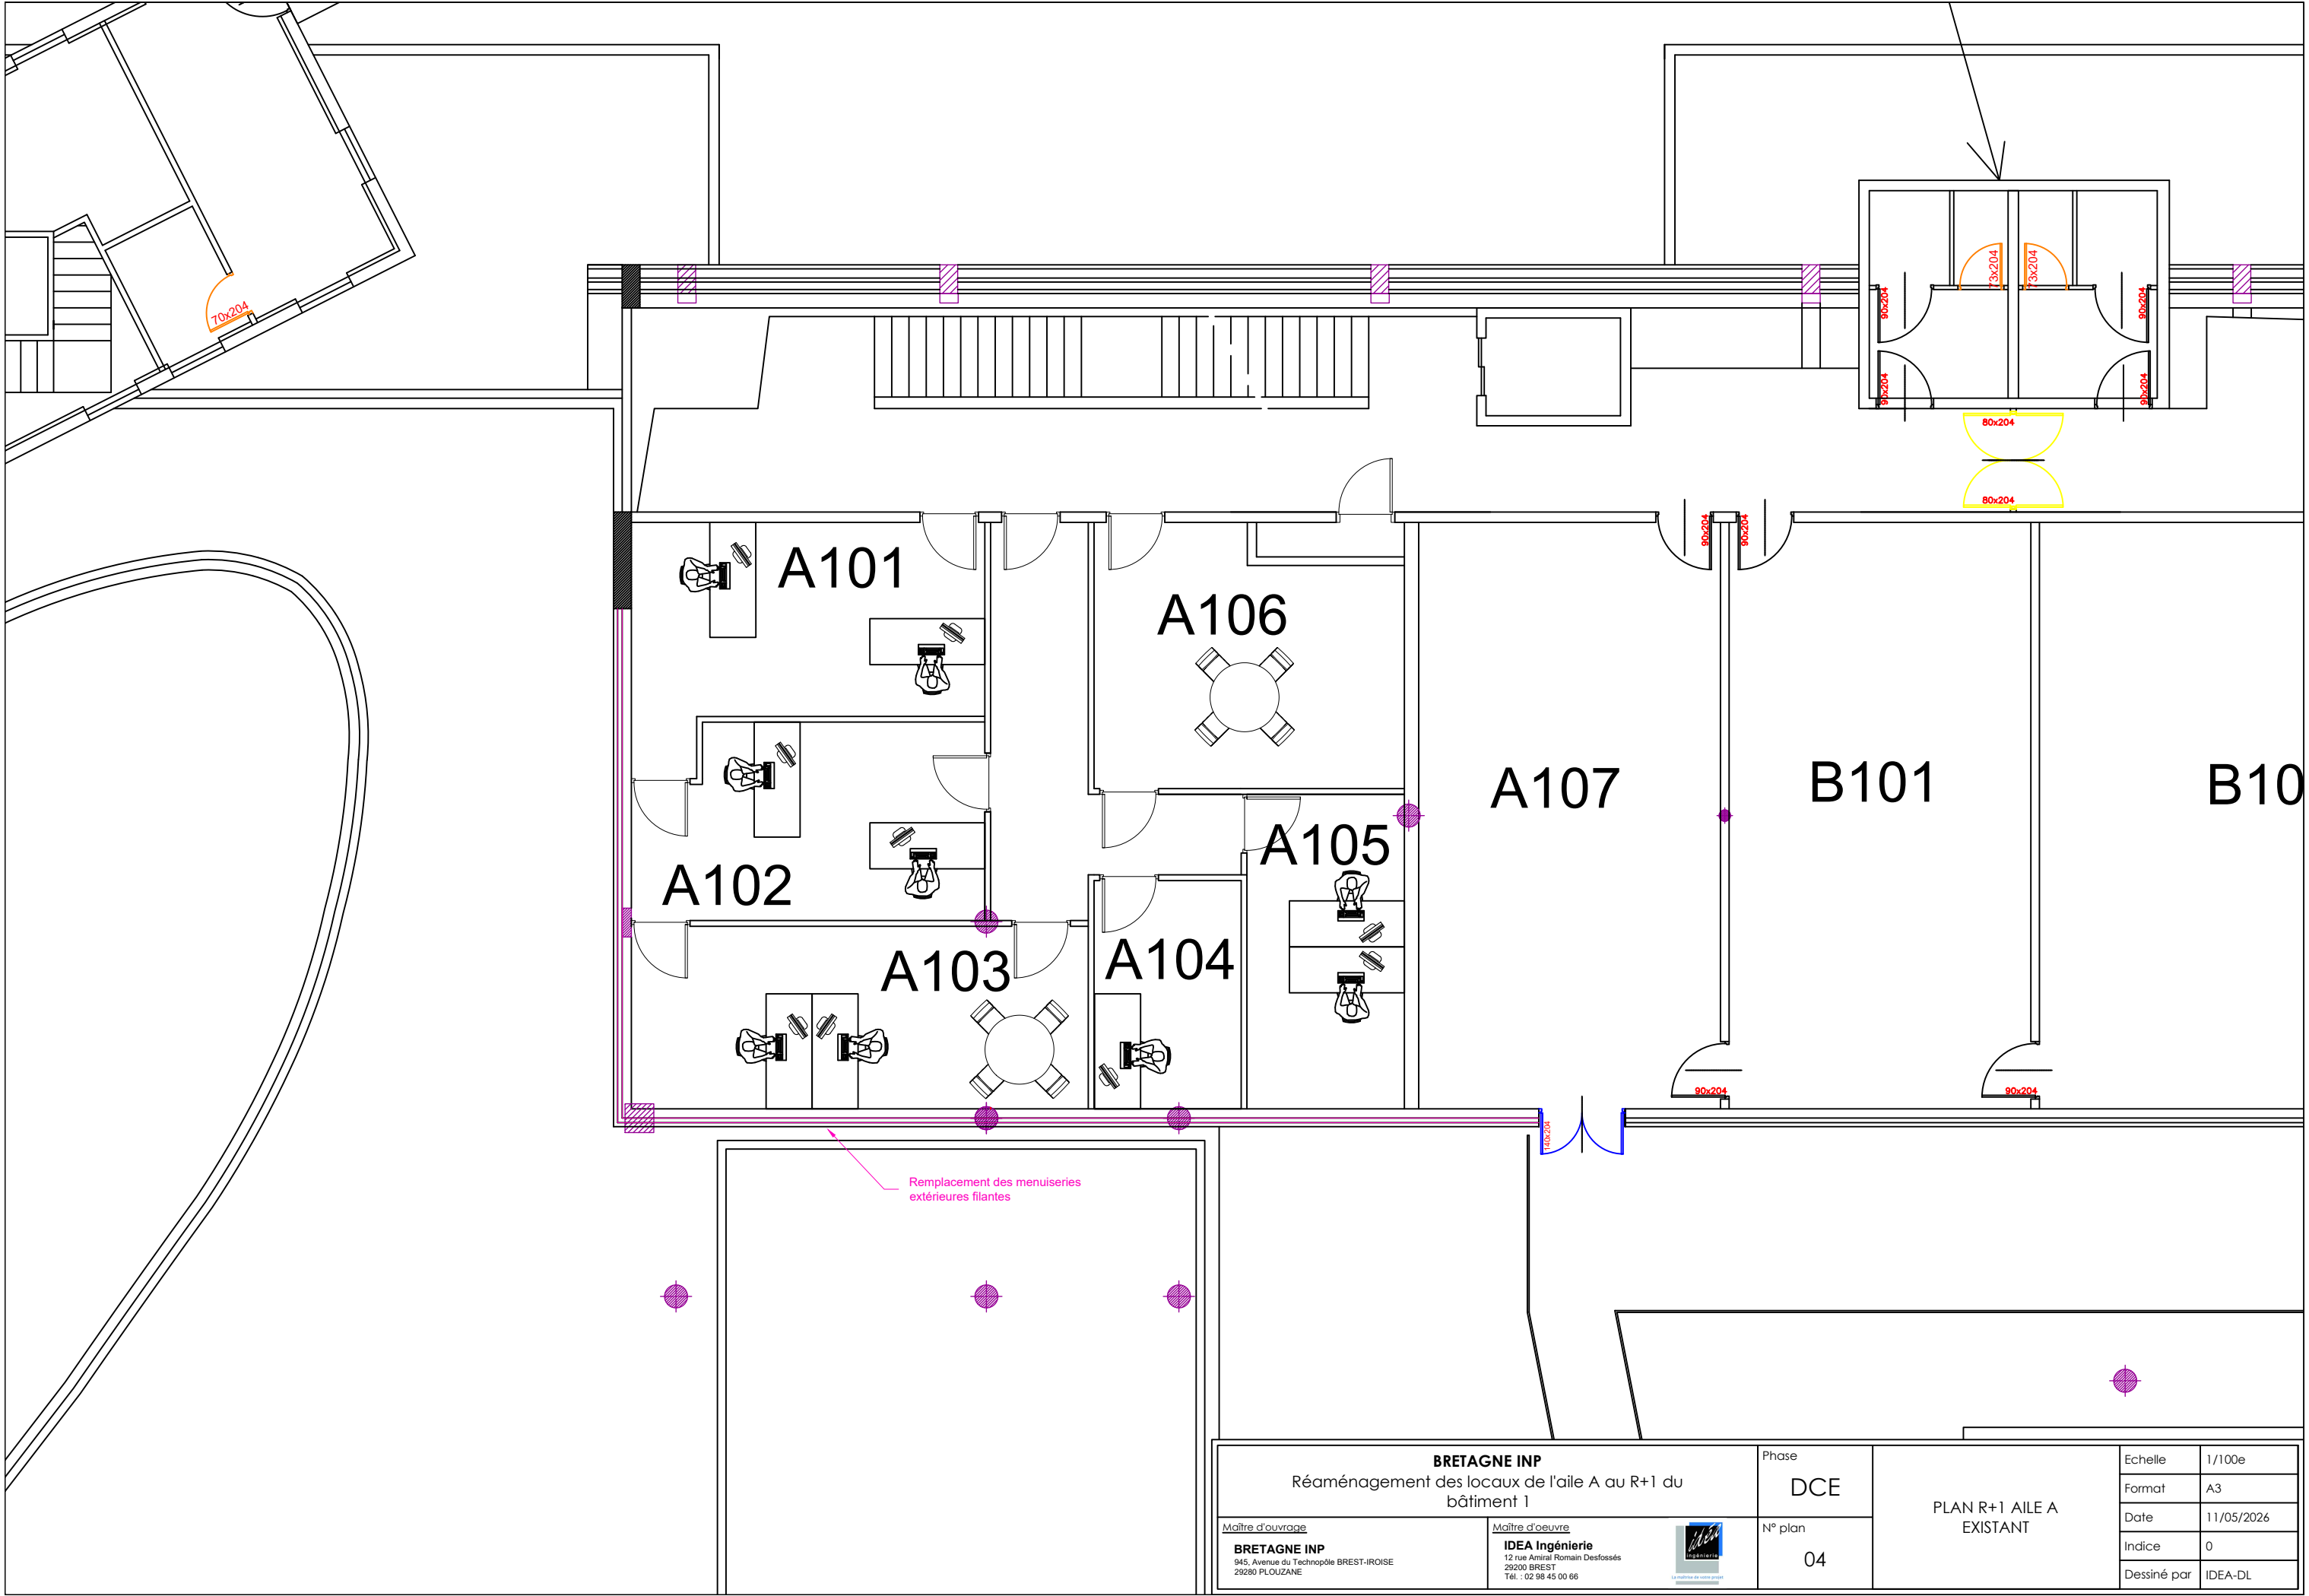



BRETAGNE INP Réaménagement des locaux de l'aile A au R+1 du bâtiment 1		Phase DCE	PLAN R+2 AILE C PROJET	Echelle	1/100e
				Format	A3
				Date	11/05/2026
				Indice	A
				Dessiné par	IDEA-DL
<u>Maître d'ouvrage</u> BRETAGNE INP 945, Avenue du Technopôle BREST-IROISE 29280 PLOUZANE	<u>Maître d'oeuvre</u> IDEA Ingénierie 12 rue Amiral Romain Desfossez 29200 BREST Tél. : 02 98 45 00 66	 Le maître de votre projet architecte-conseil	N° plan 06		

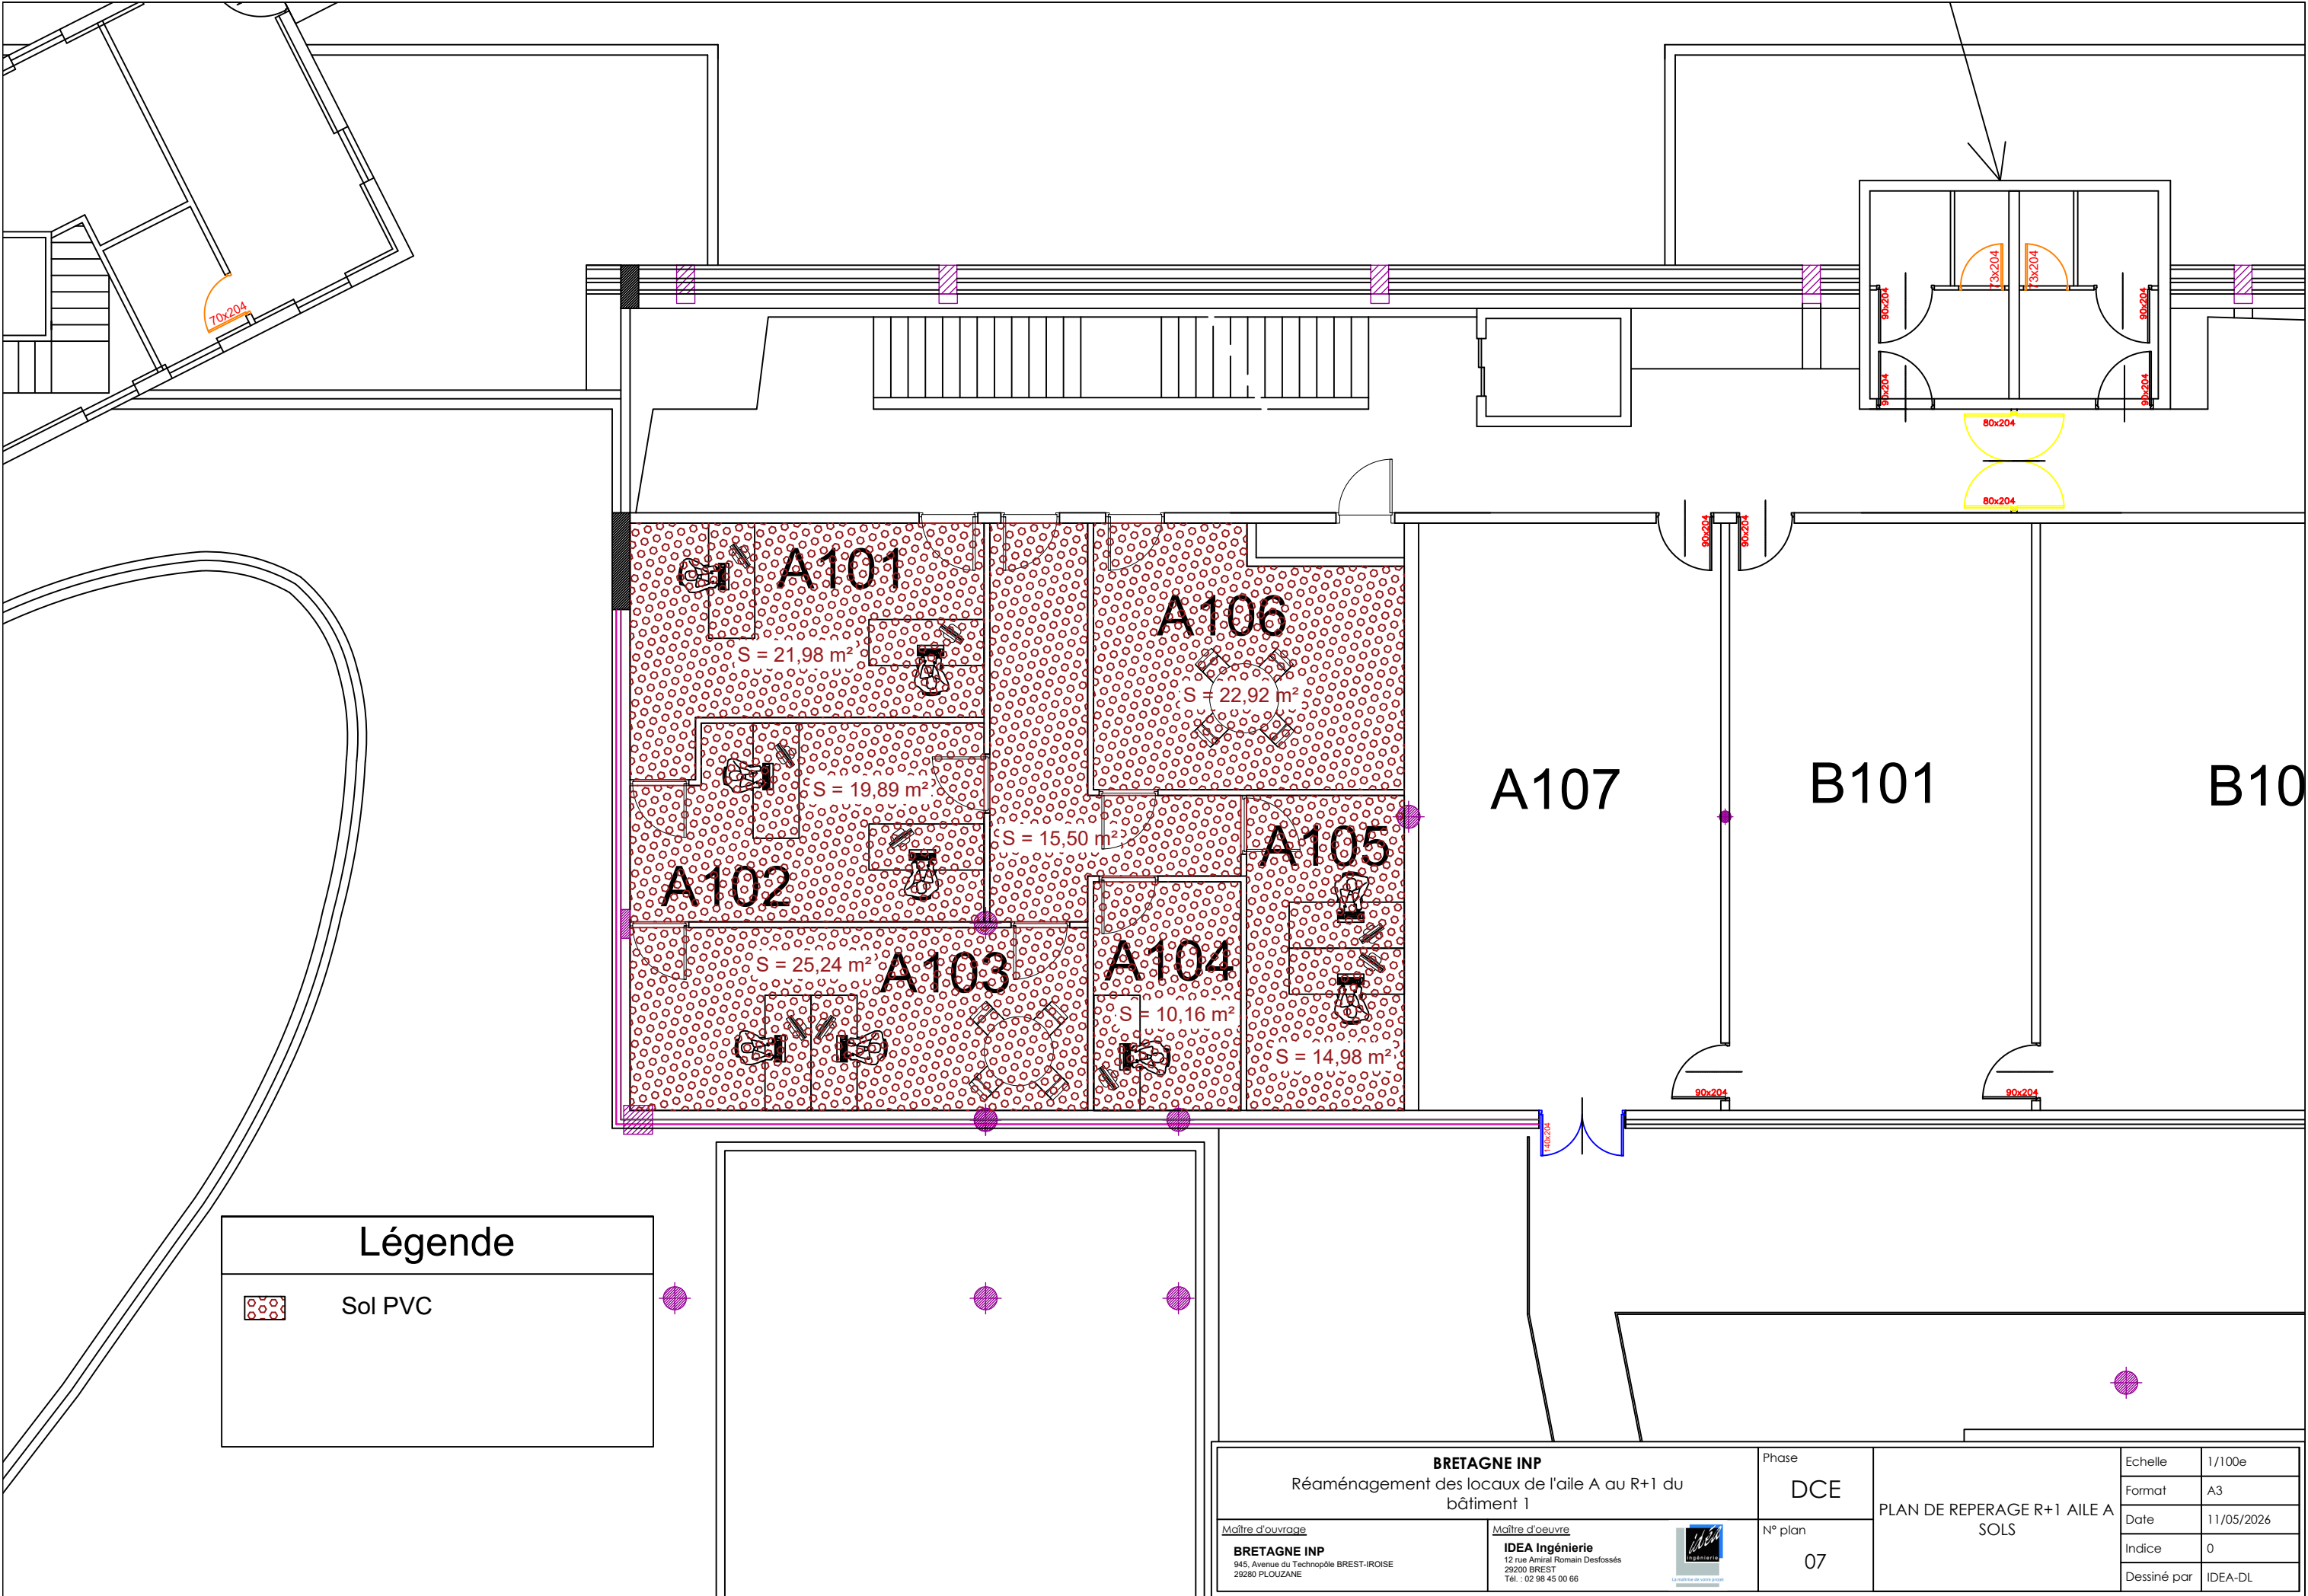

ENIB
Travaux de réaménagement des locaux de l'aile
A au R+1

CARNET DE PLAN

11/05/2026

Phase :

DCE

Indice :

0

- SOMMAIRE -

Liste plans :

- Plan 01 - R+1 AILE A EXISTANT
- Plan 02 - R+2 AILE D EXISTANT
- Plan 03 - R+2 AILE C EXISTANT
- Plan 04 - R+1 AILE A PROJET
- Plan 05 - R+1 AILE D PROJET
- Plan 06 - R+2 AILE C PROJET
- Plan 07 - R+1 AILE A PROJET - SOLS

Maître d'ouvrage

ENIB

945, Avenue du Technopôle BREST-IROISE
29280 PLOUZANE

Maître d'œuvre / BET



IDEA Ingénierie

12 rue Amiral Romain Desfossés
29200 BREST
Tél. : 02 98 45 00 66
Mail : contact@idea-ing.bzh