


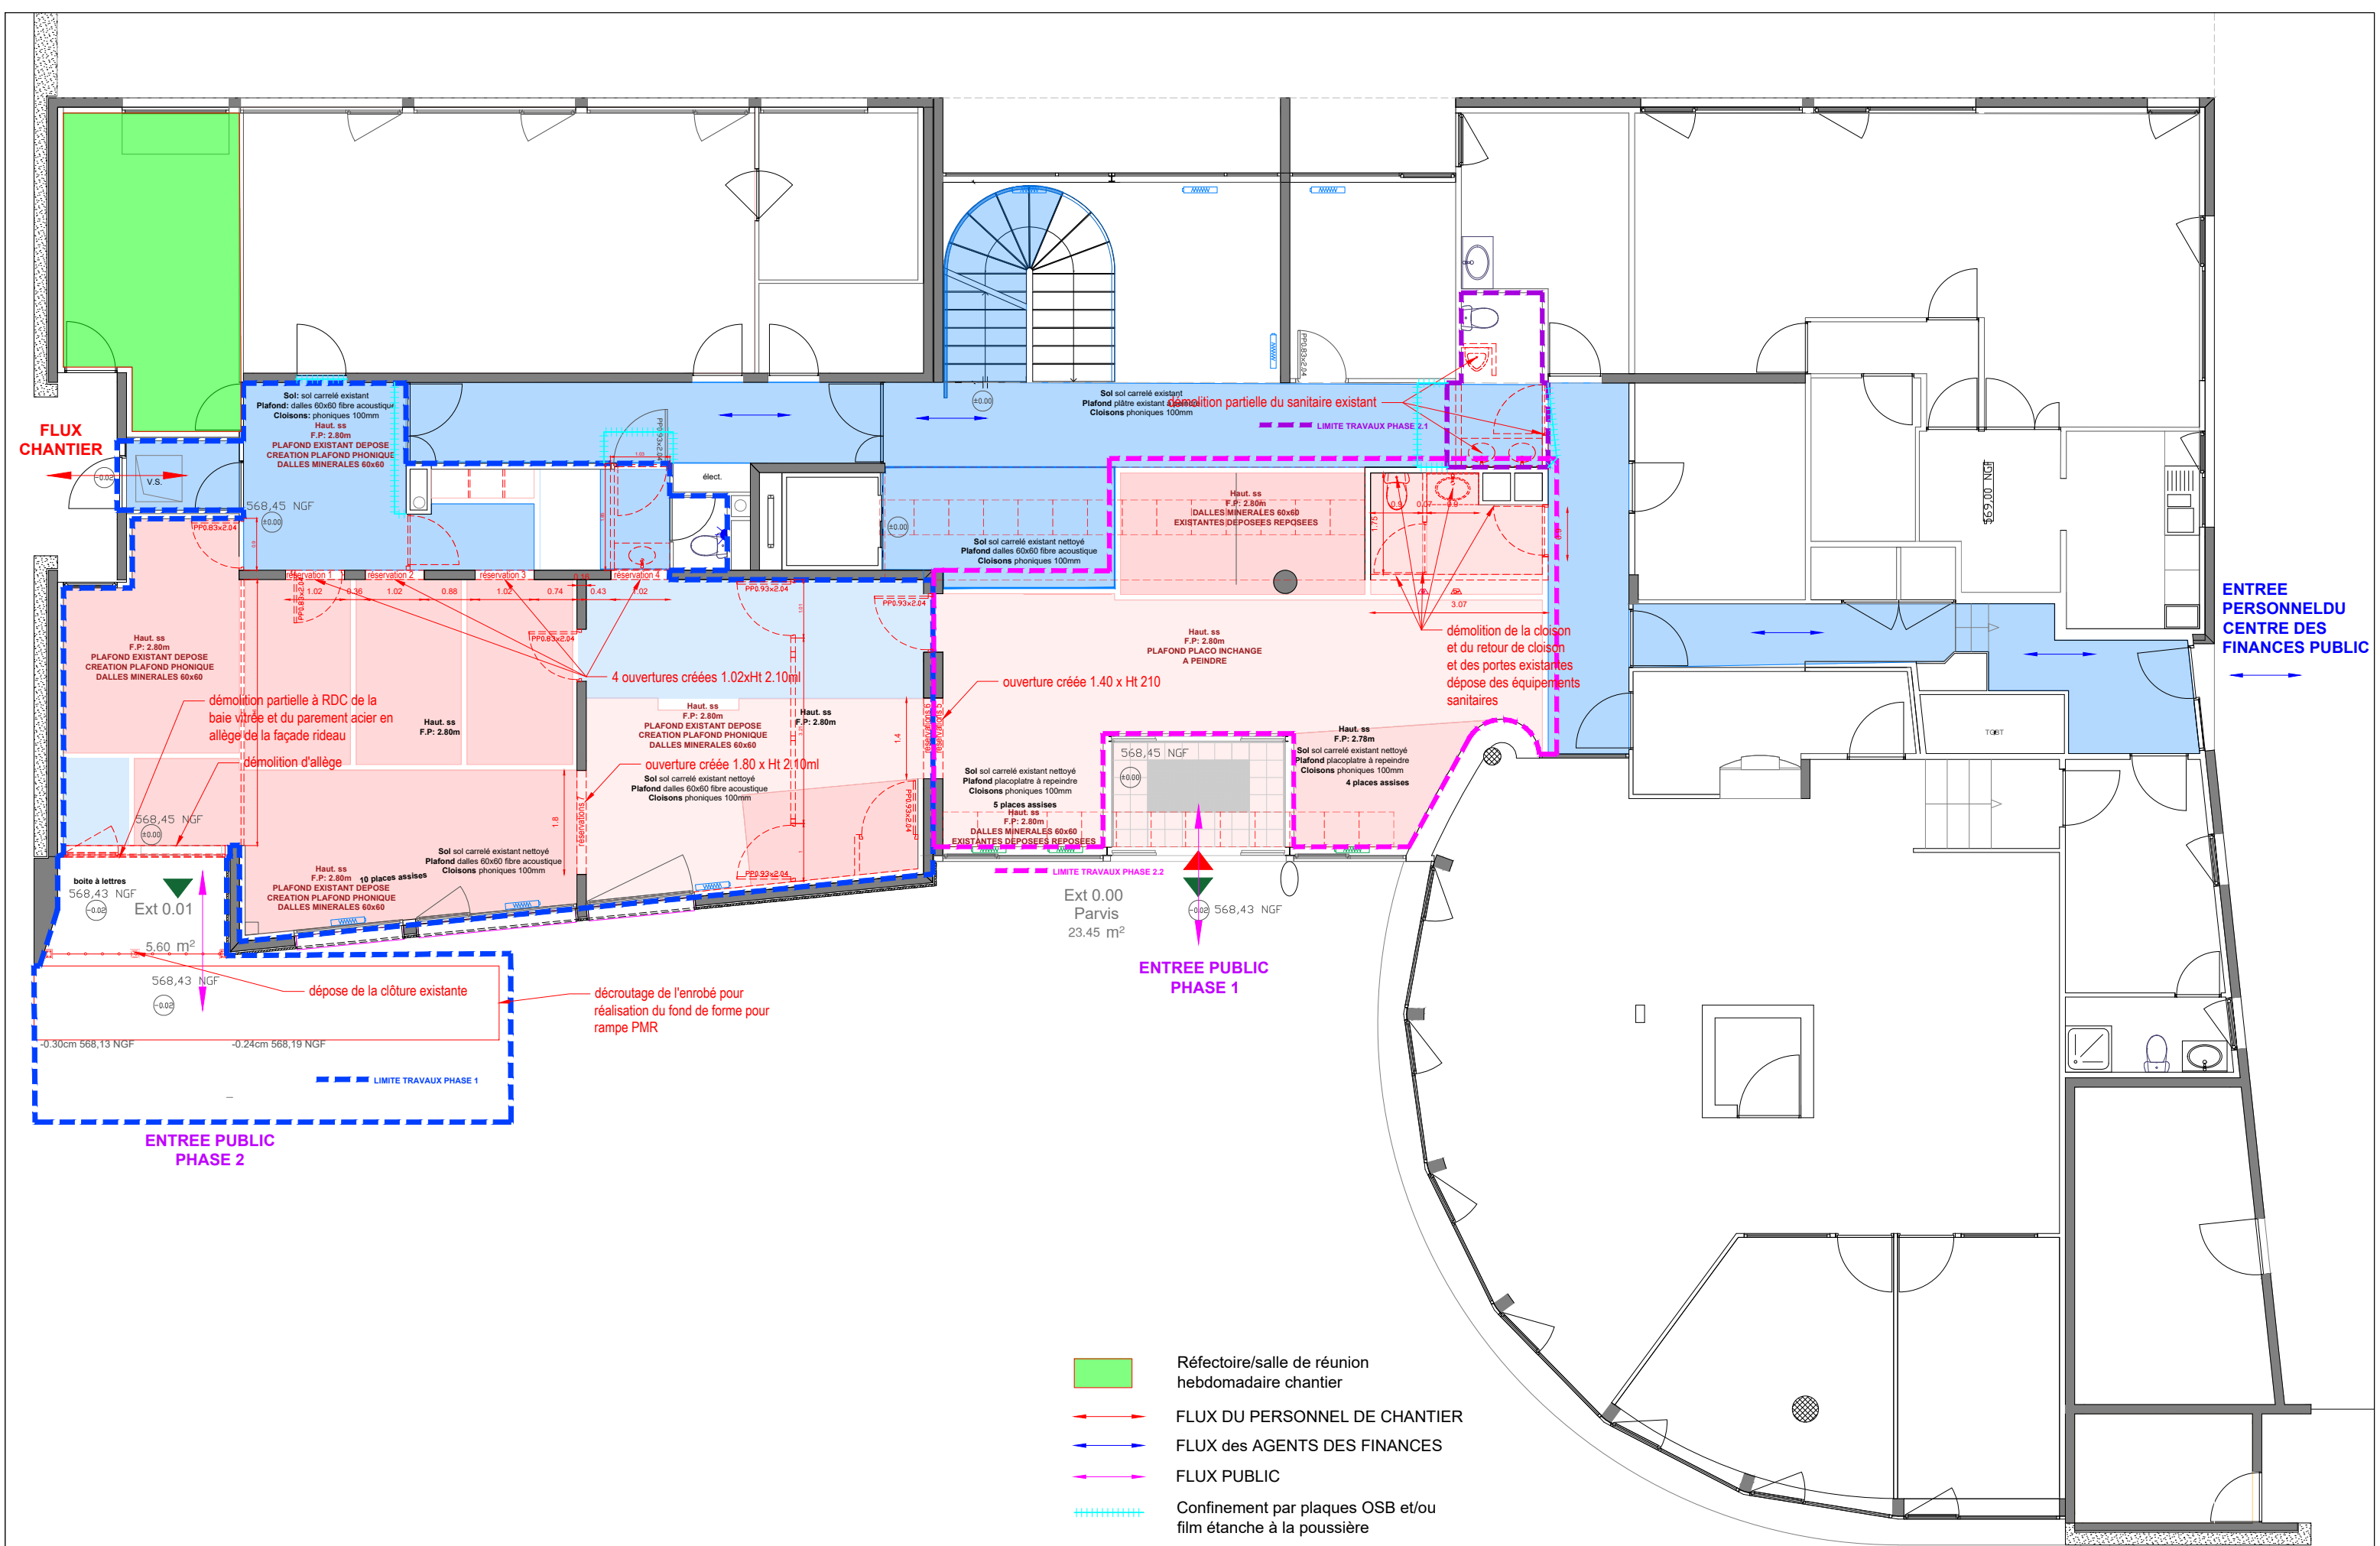

- Réfectoire/salle de réunion hebdomadaire chantier
- FLUX DU PERSONNEL DE CHANTIER
- FLUX des AGENTS DES FINANCES
- FLUX PUBLIC
- Confinement par plaques OSB et/ou film étanche à la poussière



SECTION CADASTRALE 000 AM - Surface du tènement 2621m²
Parcelle N°85

- DECLENCHEUR MANUEL
- EXTINCTEUR A POUDRE
- EXTINCTEUR A EAU
- COMMANDE DE DESENFUMAGE
- SYSTEME DE SECURITE INCENDIE

- ISSUE DE SECOURS
- ENTREE PRINCIPALE
- CHEMINEMENT PUBLIC
- CHEMINEMENT UFR
- LOCAUX ACCESSIBLES AU PUBLIC
- ERT locaux sous code du travail

MAÎTRE D'OEUVRE :
2 bis Boulevard de la paix
13640 La Roque d'Anthéron



MAÎTRE D'OUVRAGE :
DDFIP de la Savoie - Division
Gestion budgétaire et immobilière
5 rue Jean GIRARD MADOUX
73011 CHAMBERY CEDEX

Projet :
Centre des Finances
422, rue de la République
73300 SAINT JEAN DE MAURIENNE
1.01: PLAN RDC - ACCESSIBILITE

Echelle : 1/100
Fait le : 28/08/2026
Phase : PRO