


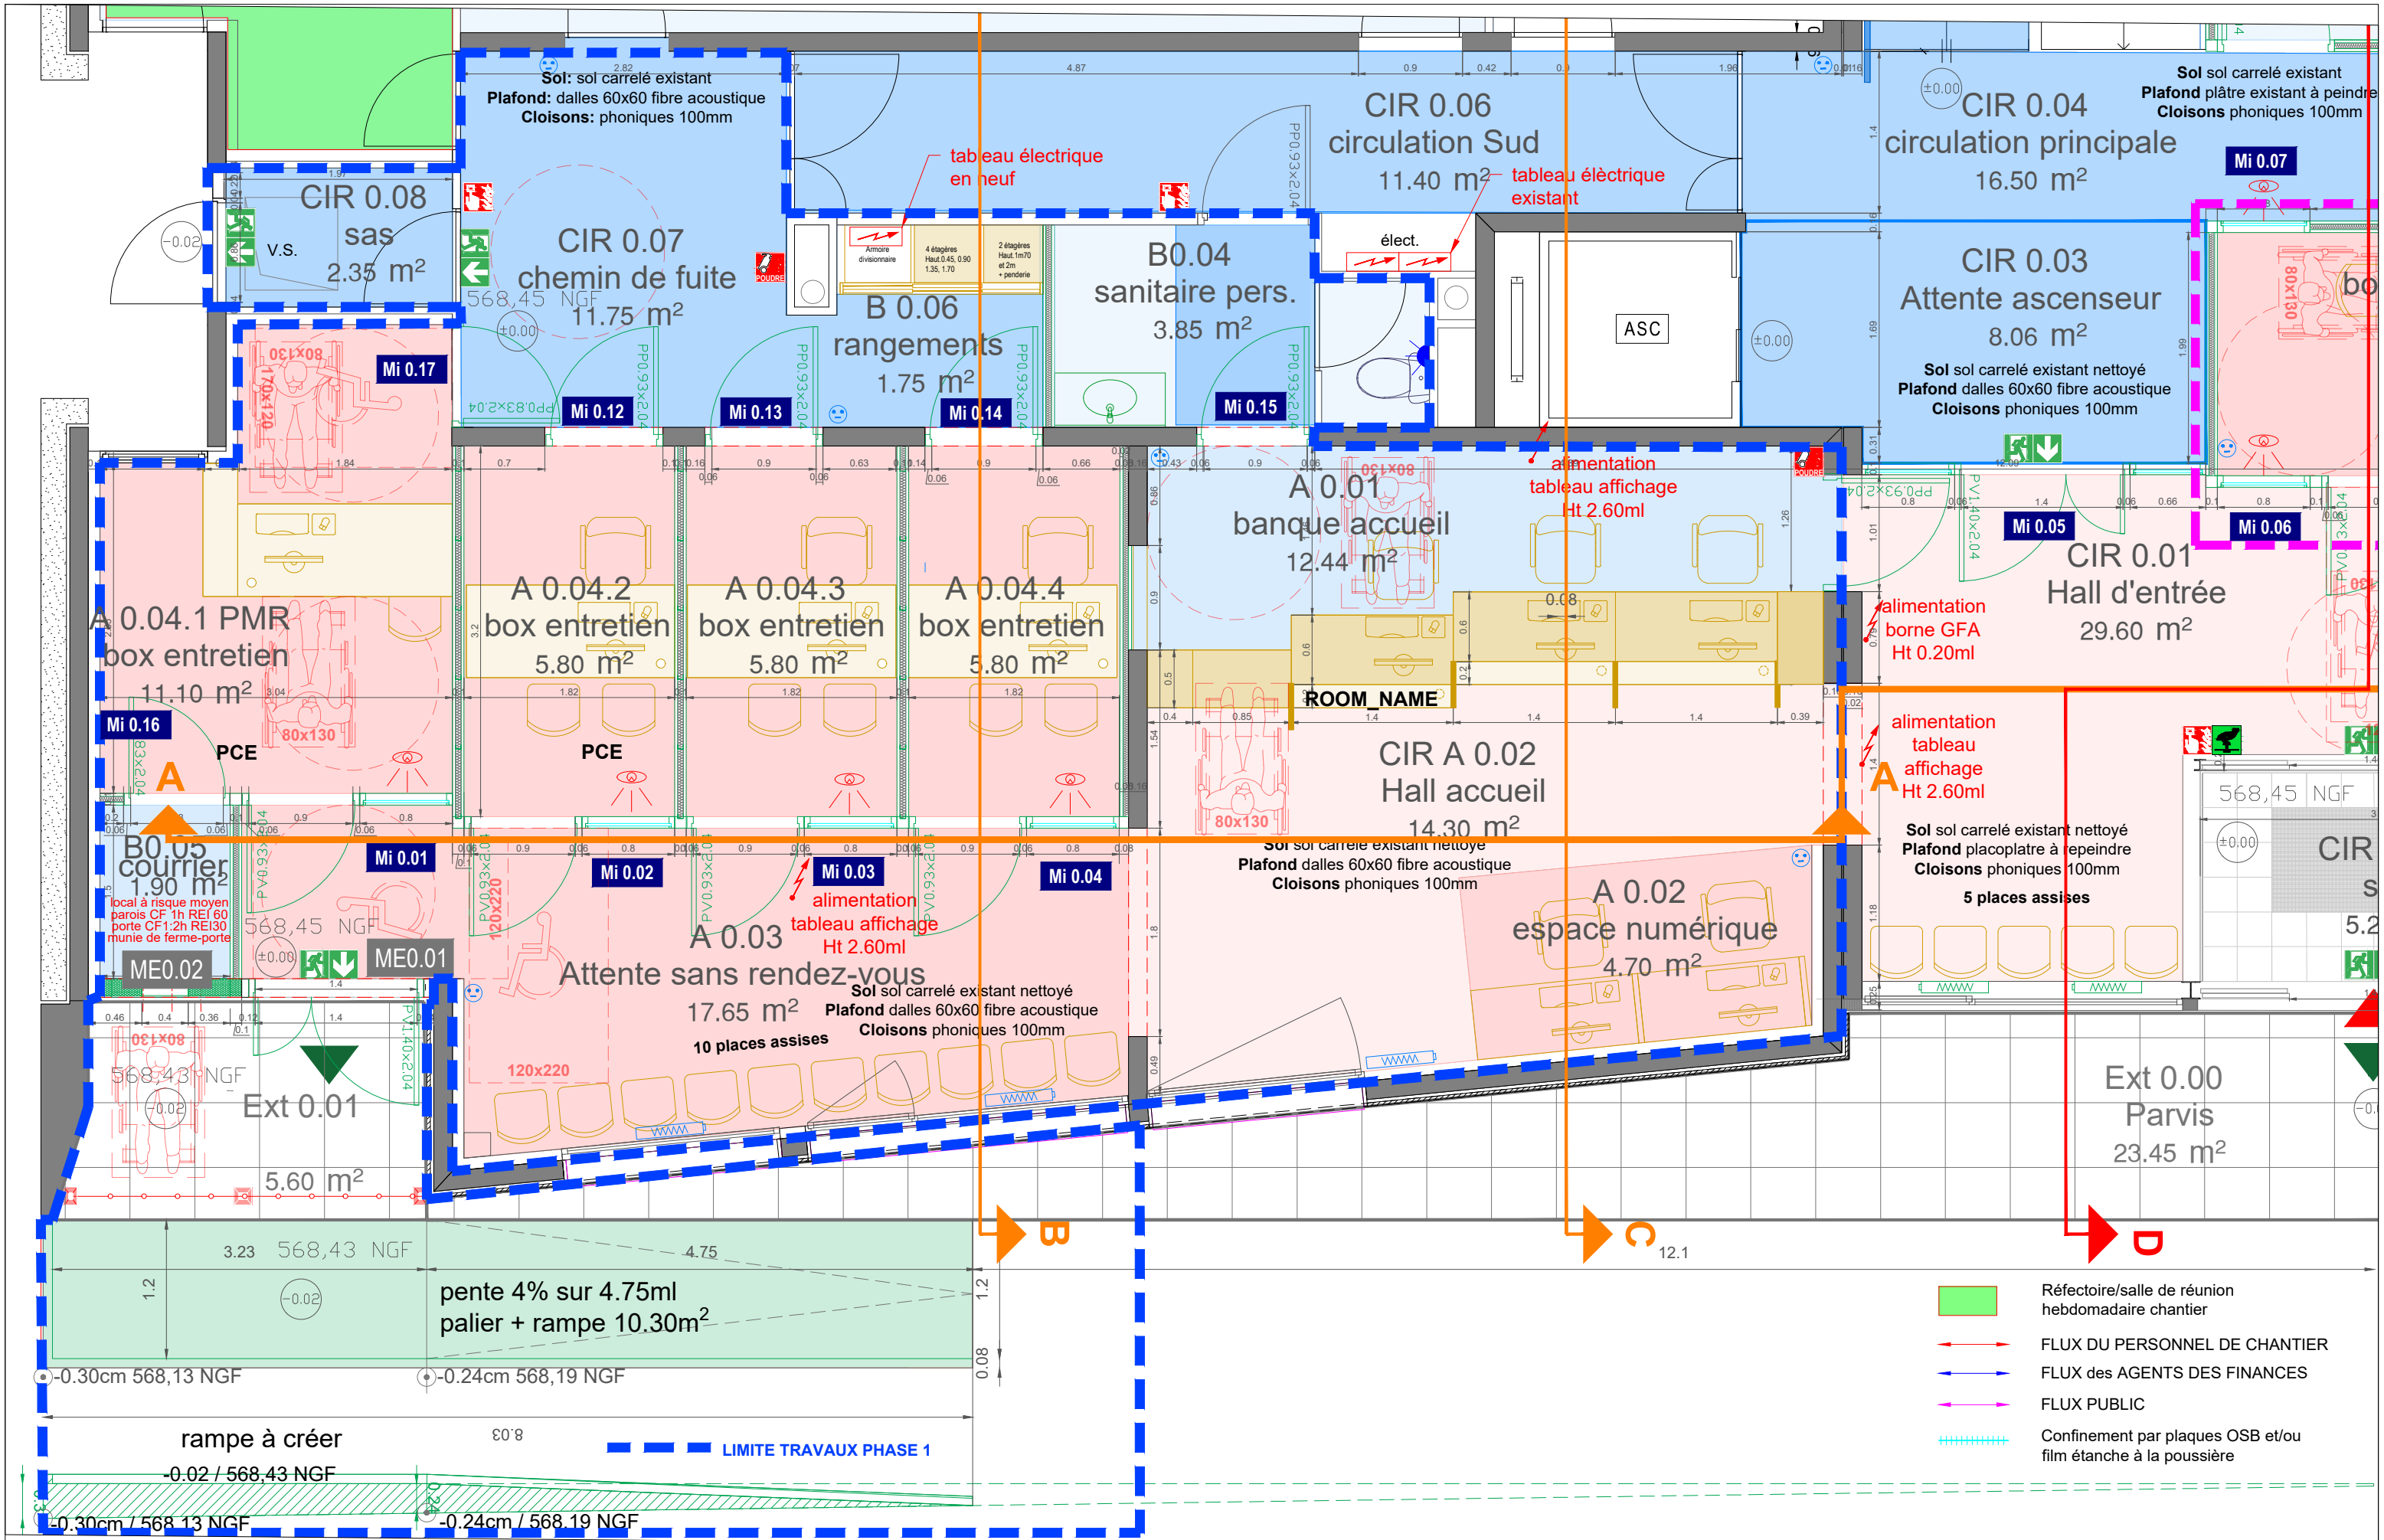



SECTION CADASTRALE 000 AM - Surface du tènement 2621m²
Parcelle N°85

**DECLENCHEUR MANUEL**
**EXTINCTEUR A POUVRE**
**EXTINCTEUR A EAU**
**COMMANDE DE DESENFUMAGE**
**SYSTEME DE SECURITE INCENDIE**

**ISSUE DE SECOURS**
**ENTREE PRINCIPALE**
**CHEMINEMENT UFR**
**CHEMINEMENT PUBLIC**
**LOCAUX ACCESSIBLES AU PUBLIC**
**ERT locaux sous code du travail**

MAÎTRE D'OEUVRE :
2 bis Boulevard de la paix
13640 La Roque d'Anthéron



MAÎTRE D'OUVRAGE :
DDFIP de la Savoie - Division
Gestion budgétaire et immobilière
5 rue Jean GIRARD MADOUX
73011 CHAMBERY CEDEX

Projet :
Centre des Finances
422, rue de la République
73300 SAINT JEAN DE MAURIENNE
1.03: PLAN RDC TRAVAUX PHASE 1

Echelle : **1/50**
Fait le : **28/08/2026**
Phase : **PRO**