


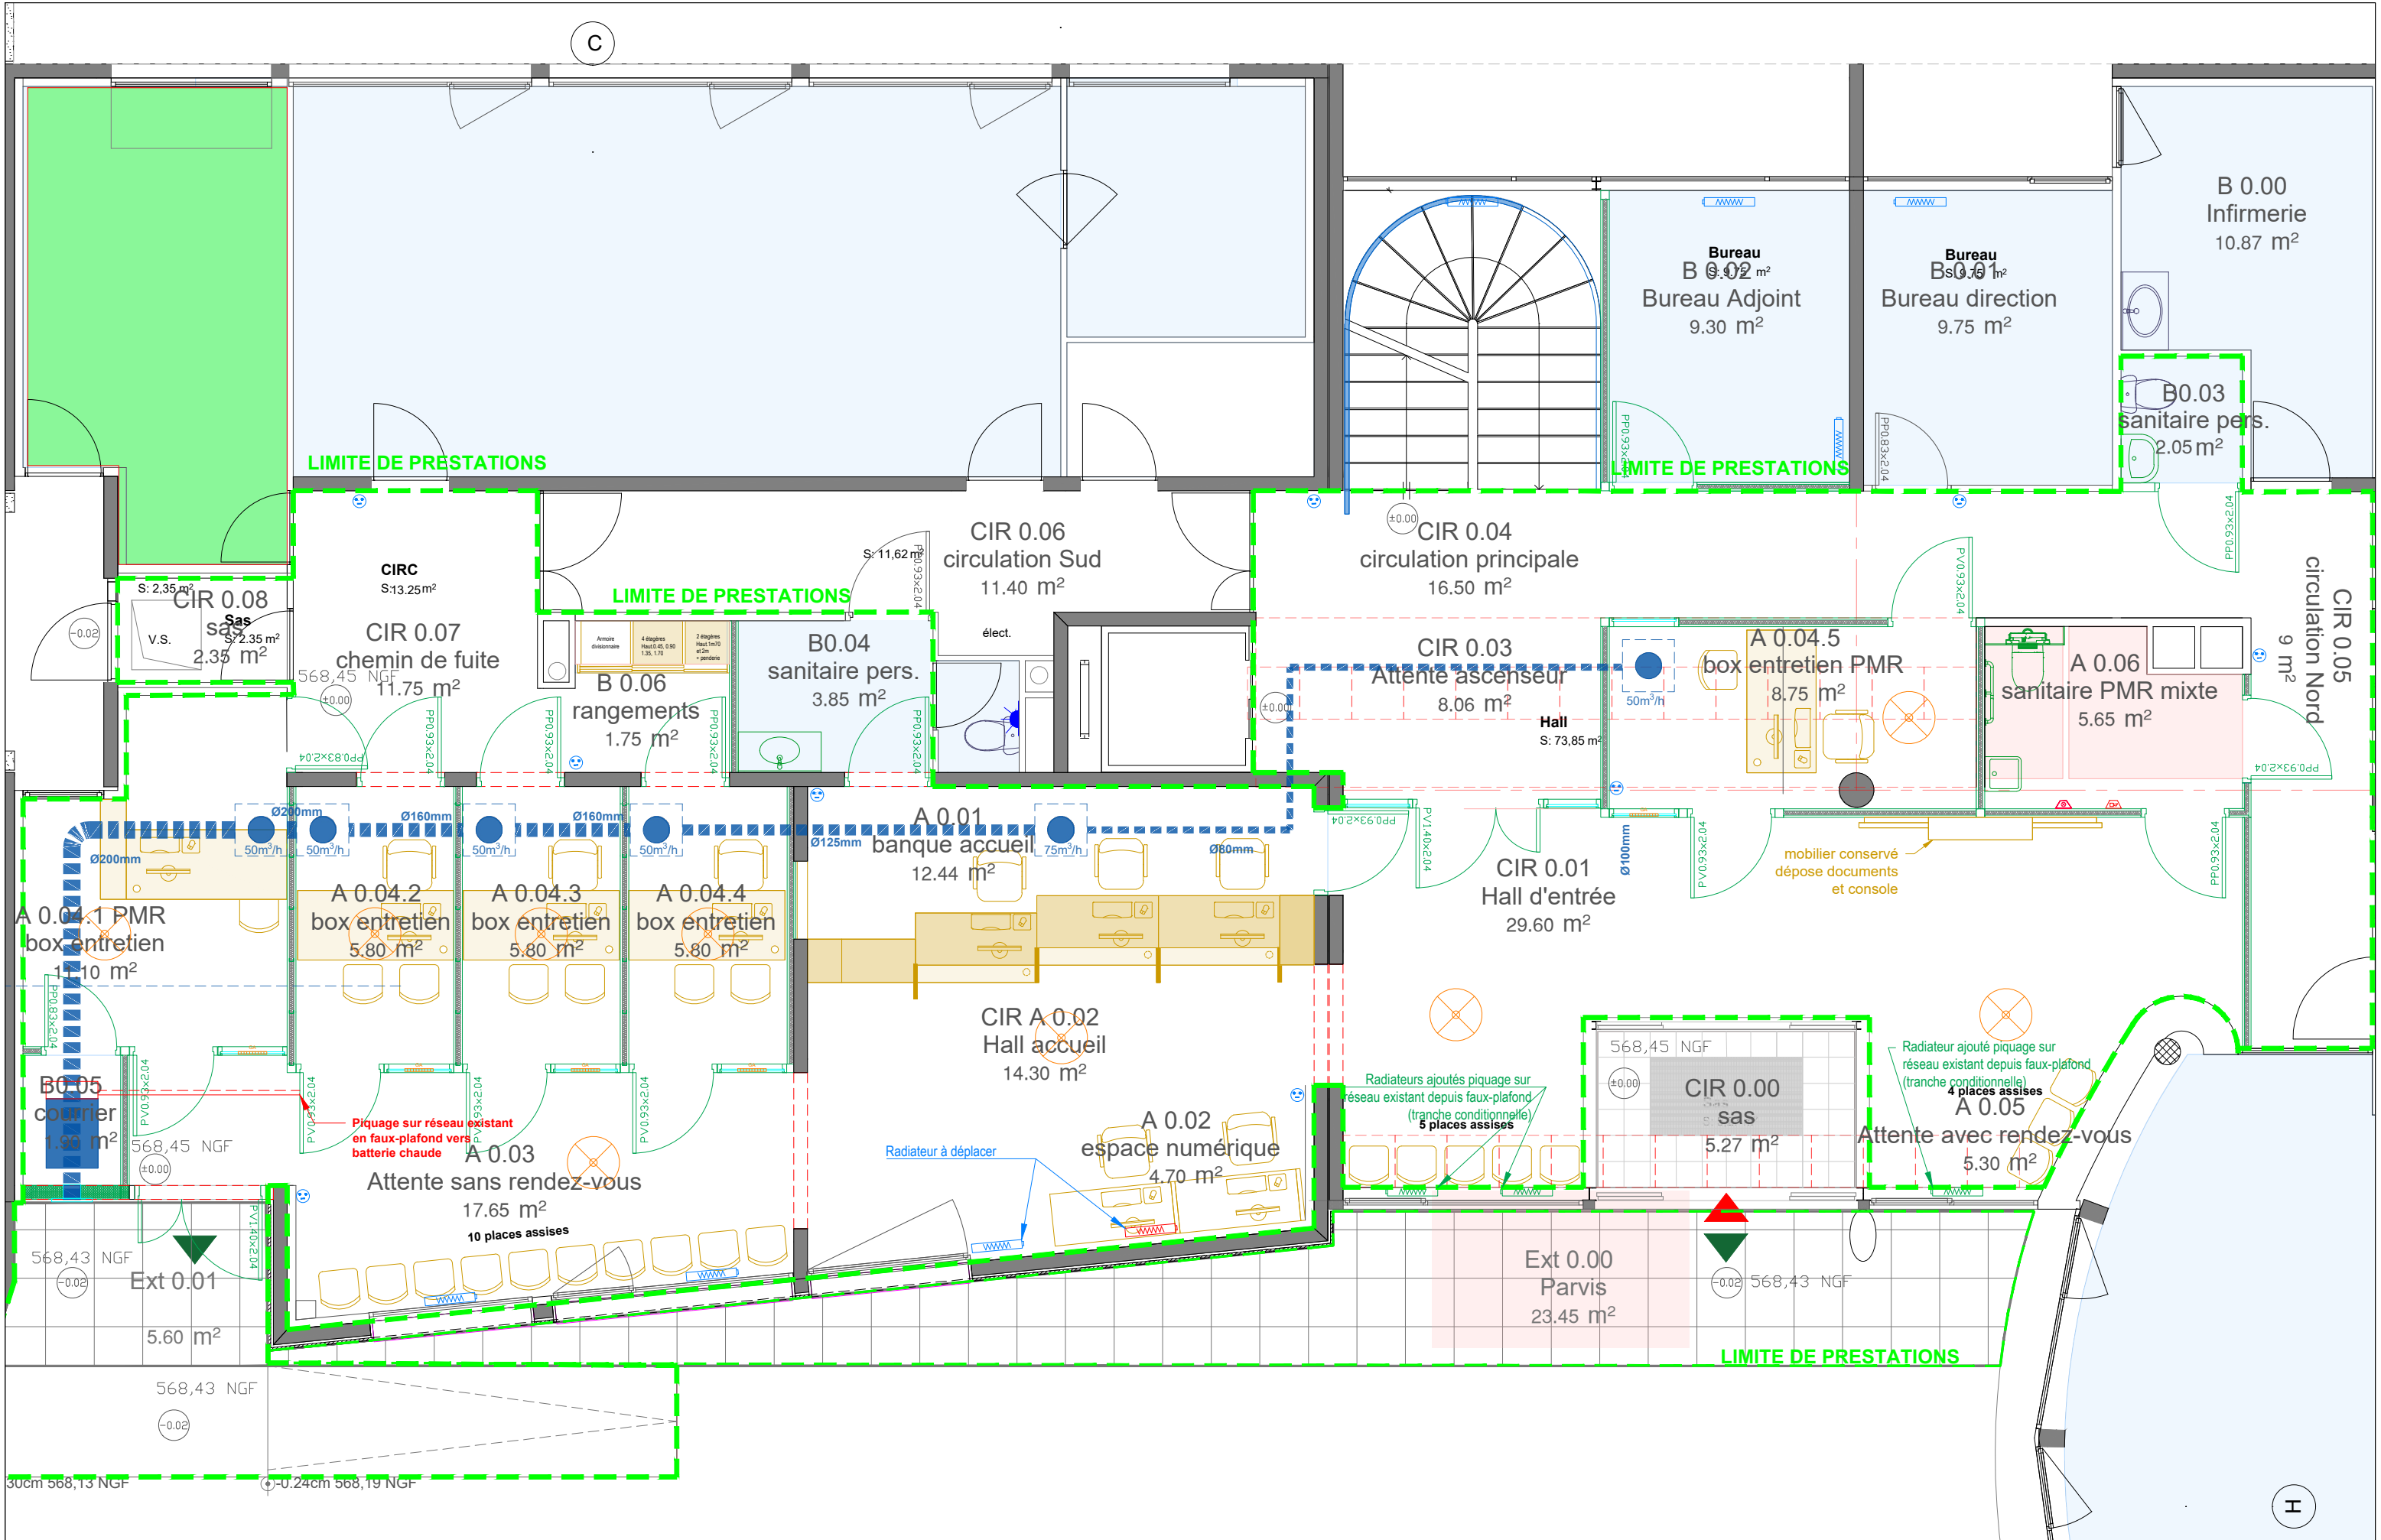

	Chauffage		Ventilation		GA		MAÎTRE D'OEUVRE :		MAÎTRE D'OUVRAGE :		Projet :		Echelle : 1/150	
		Batterie chaude hydraulique 3 kW		Réseau aéraulique		Grille de transfert acoustique rectangulaire en plinthe 300x50mm	2 bis Boulevard de la paix		DDFIP de la Savoie - Division		Centre des Finances		Fait le : 04/09/2026	
		Canalisations hydrauliques calorifugés - DN15		Caisson VMI 325 m3/h		Grille murale d'amenée d'air neuf	13640 La Roche d'Anthéron		Gestion budgétaire et immobilière		422, rue de la République			
		Radiateurs hydrauliques panneau d'acier		Diffuseur de soufflage					5 rue Jean GIRARD MADOUX		73300 SAINT JEAN DE MAURIENNE			
				Brasseur d'air plafonnier					73011 CHAMBERY CEDEX		CVC: PLAN RDC - VENTILATION		Phase : PRO	