



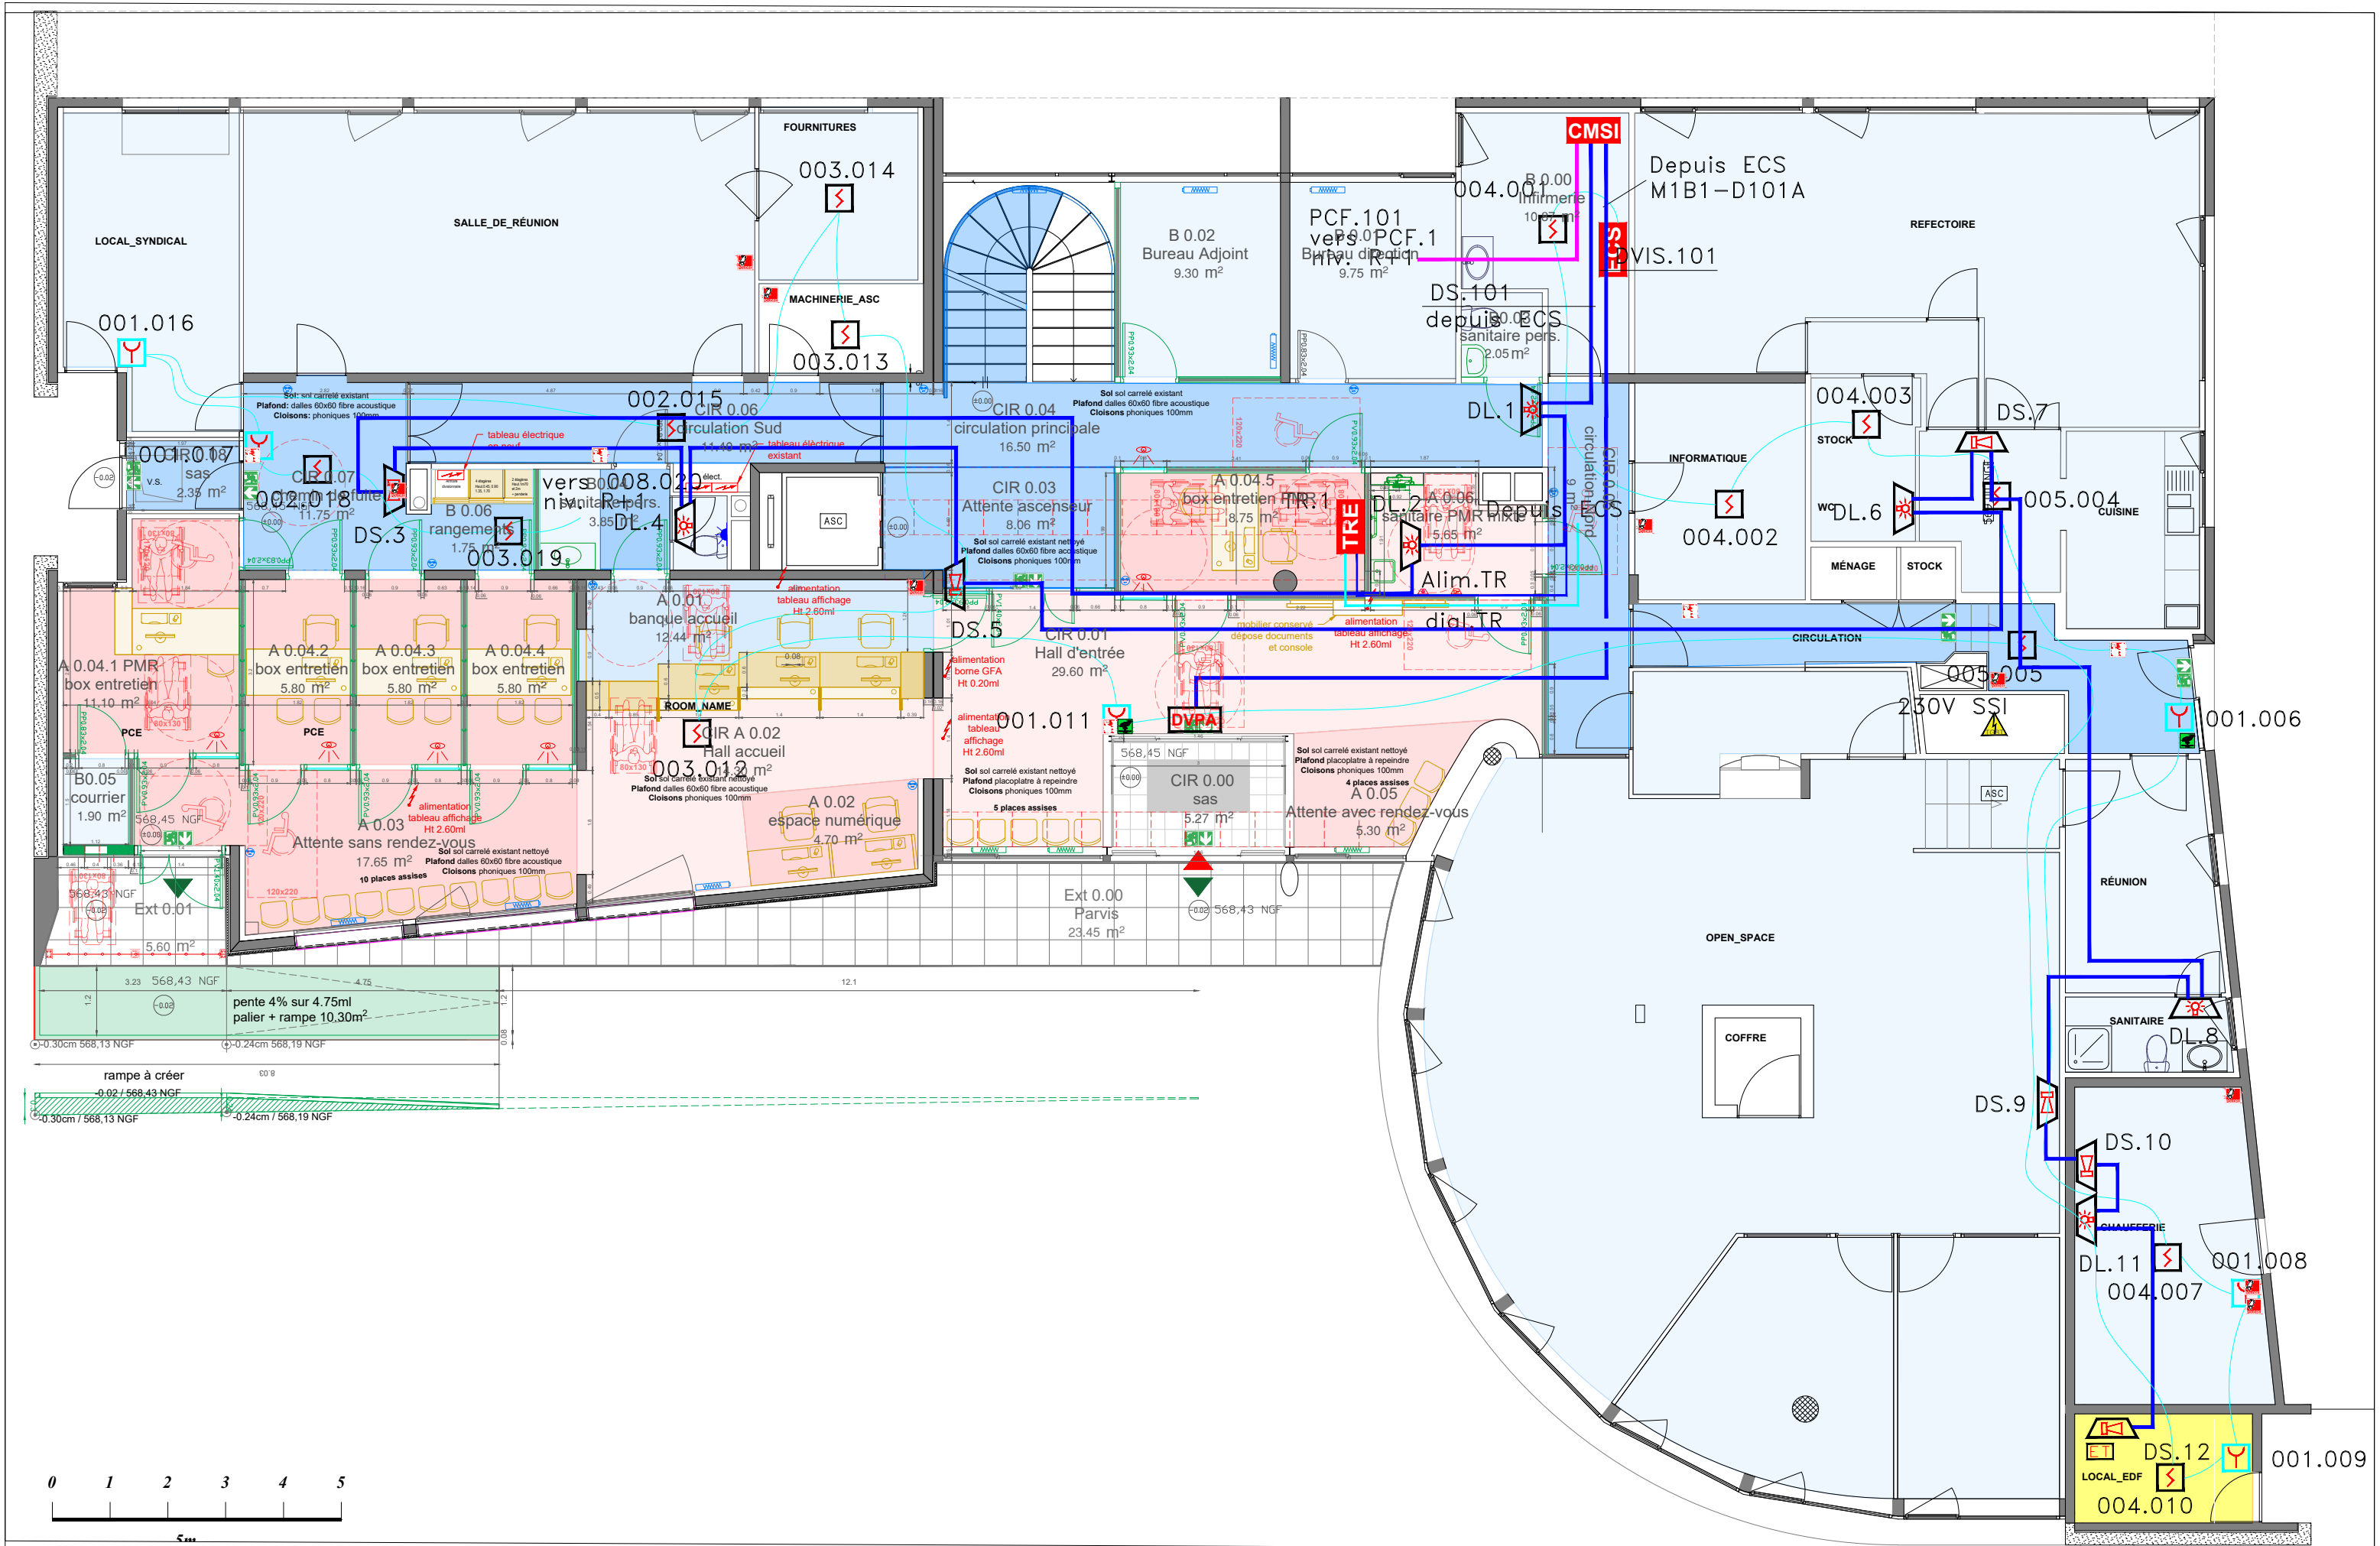

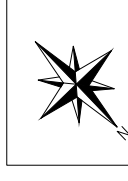

SECTION CADASTRALE 000 AM - Surface du tènement 2621m²
Parcelle N°85

 DECLENCHEUR MANUEL	 ISSUE DE SECOURS
 EXTINCTEUR A POUDRE	 ENTREE PRINCIPALE
 EXTINCTEUR A EAU	 CHEMINEMENT UFR
 COMMANDE DE DESENFUMAGE	 CHEMINEMENT PUBLIC
 SYSTEME DE SECURITE INCENDIE	 LOCAUX ACCESSIBLES AU PUBLIC
	 ERT locaux sous code du travail

MAÎTRE D'OEUVRE :
2 bis Boulevard de la paix
13640 La Roque d'Anthéron



MAÎTRE D'OUVRAGE :
DDFIP de la Savoie - Division
Gestion budgétaire et immobilière
5 rue Jean GIRARD MADOUX
73011 CHAMBERY CEDEX

Projet :
Centre des Finances
422, rue de la République
73300 SAINT JEAN DE MAURIENNE
1.00: PLAN RDC - SEC. INCENDIE

Echelle : **1/100**

Fait le : **28/08/2026**

Phase : **PRO**