


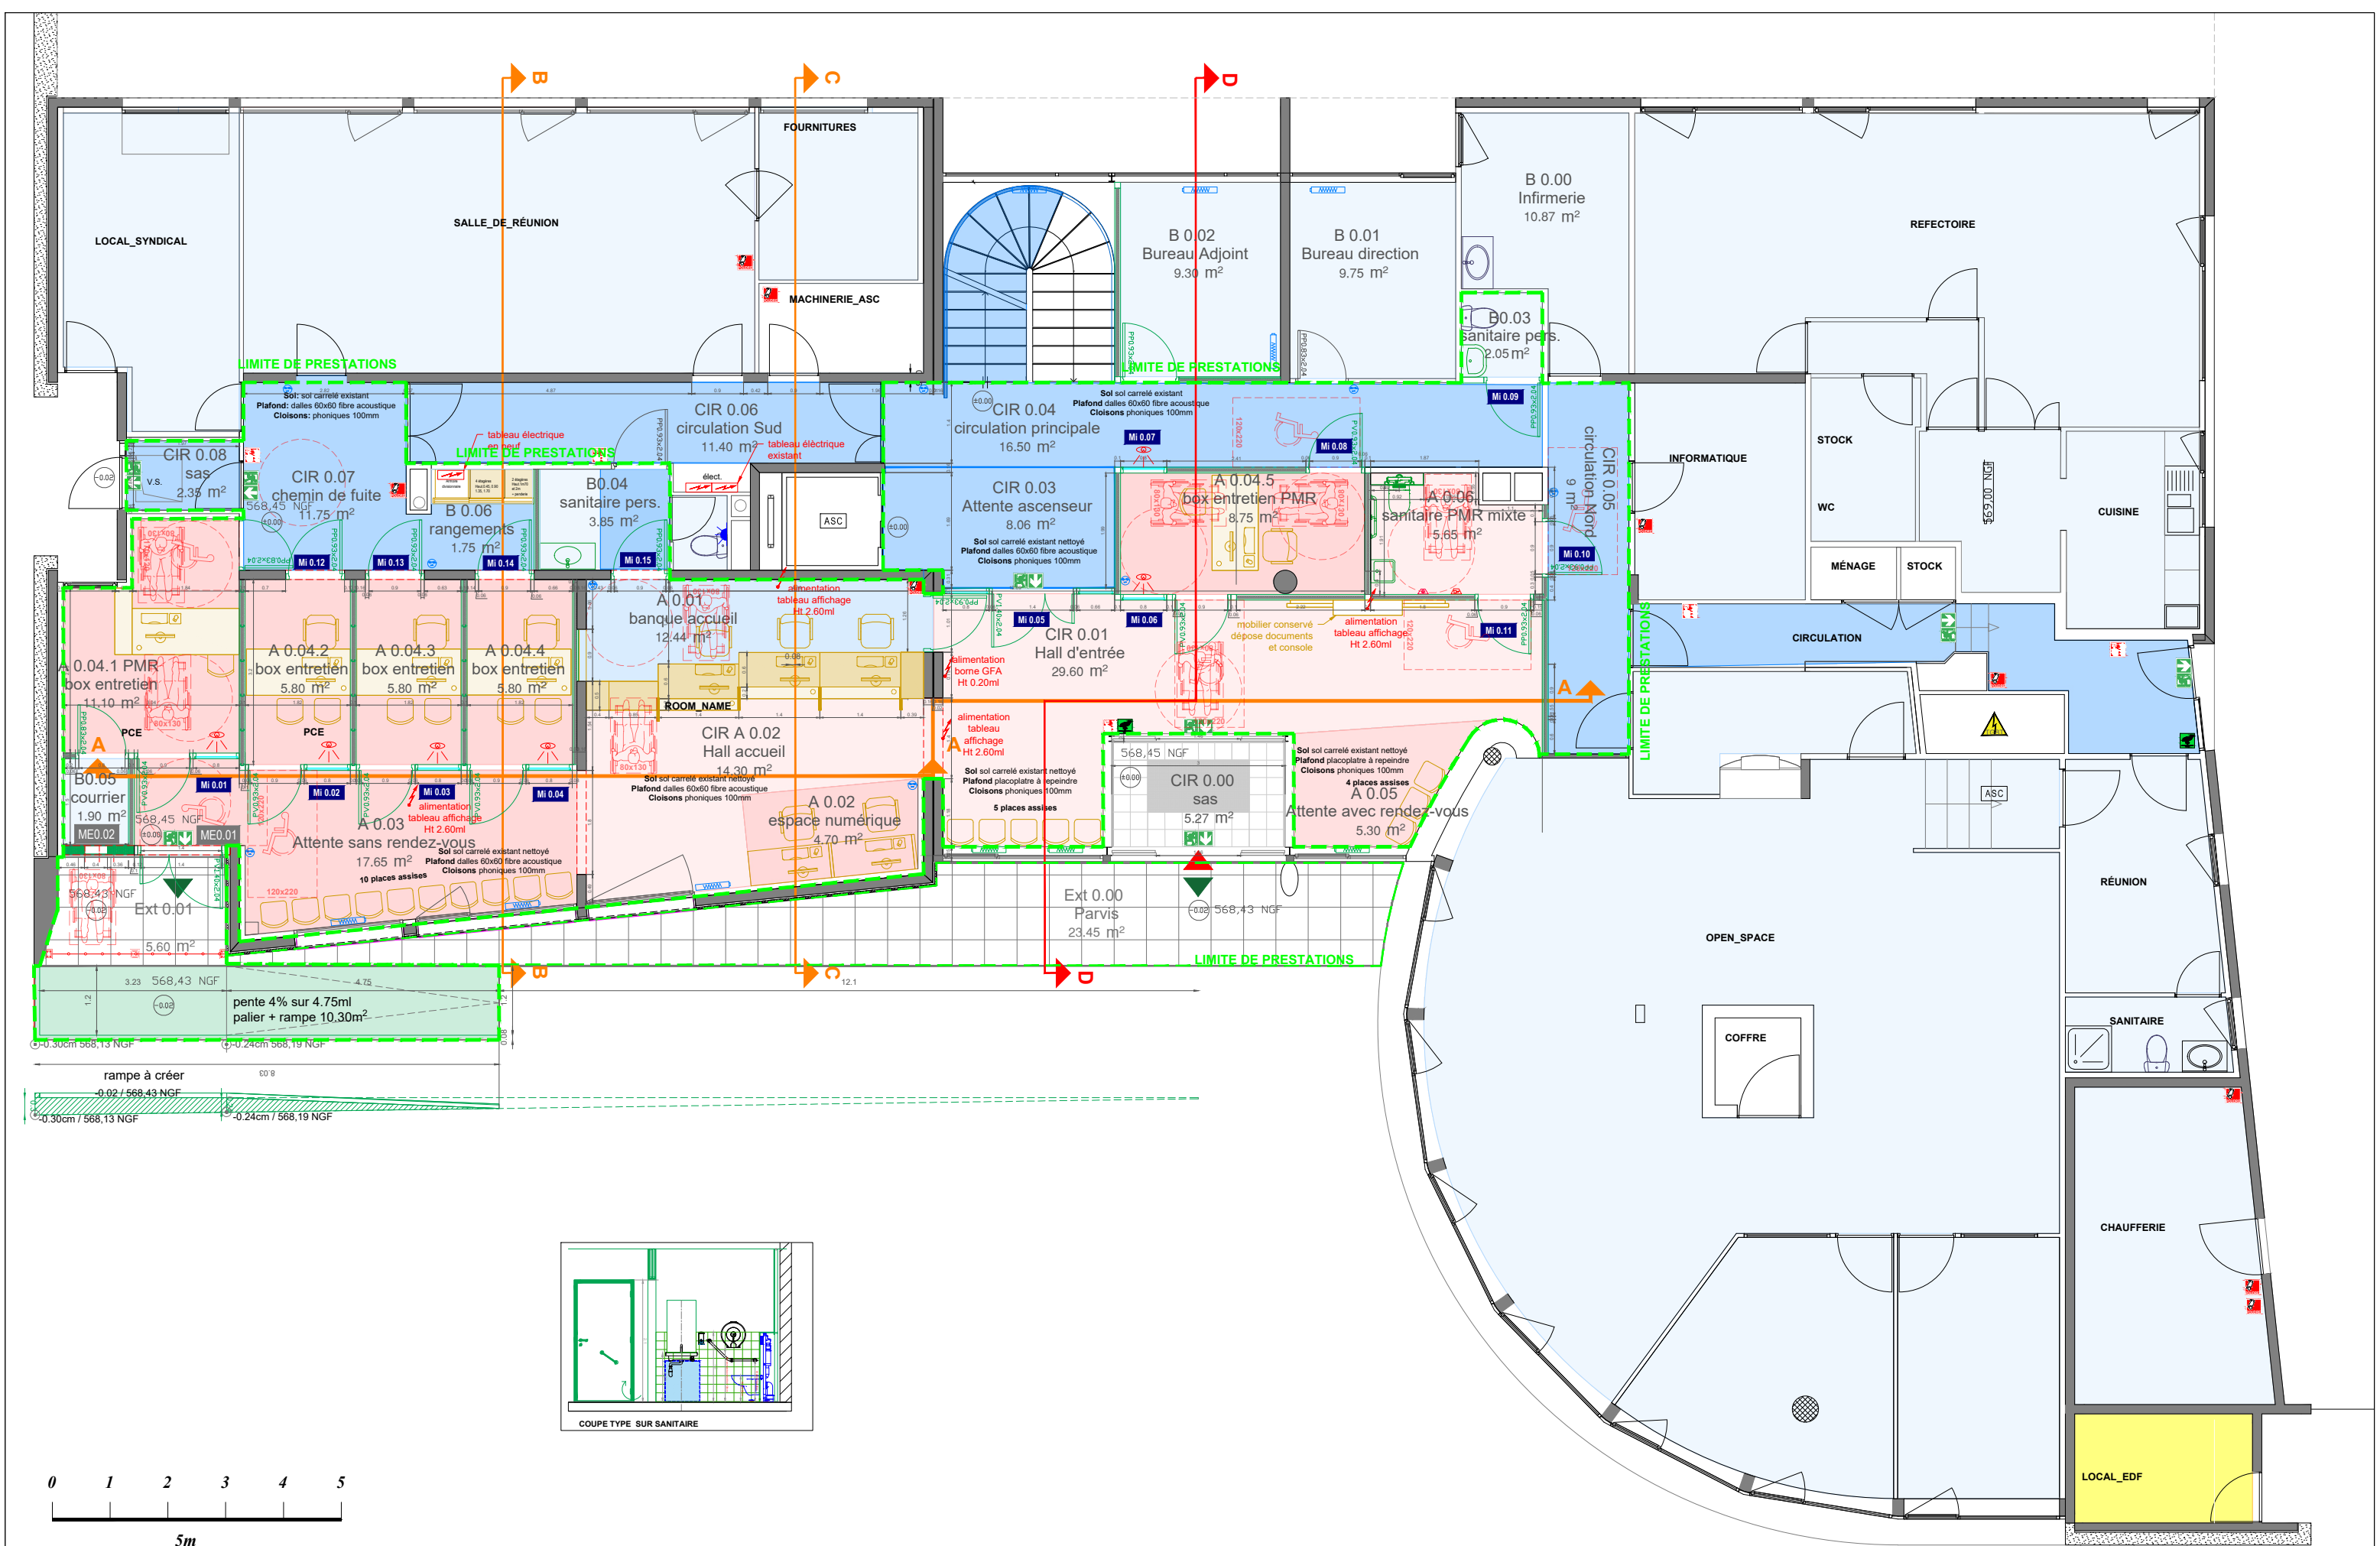

SECTION CADASTRALE 000 AM - Surface du tènement 2621m<sup>2</sup>  
Parcelle N°85

- DECLENCHEUR MANUEL
- EXTINCTEUR A POUDRE
- EXTINCTEUR A EAU
- COMMANDE DE DESENFUMAGE
- SYSTEME DE SECURITE INCENDIE

- ISSUE DE SECOURS
- ENTREE PRINCIPALE
- CHEMINEMENT UFR
- CHEMINEMENT PUBLIC
- LOCAUX ACCESSIBLES AU PUBLIC
- ERT locaux sous code du travail

MAÎTRE D'OEUVRE :  
2 bis Boulevard de la paix  
13640 La Roque d'Anthéron



MAÎTRE D'OUVRAGE :  
DDFIP de la Savoie - Division  
Gestion budgétaire et immobilière  
5 rue Jean GIRARD MADOUX  
73011 CHAMBERY CEDEX

Projet :  
Centre des Finances  
422, rue de la République  
73300 SAINT JEAN DE MAURIENNE  
1.01: PLAN RDC - ACCESSIBILITE

Echelle : 1/100  
Fait le : 28/08/2026  
Phase : PRO