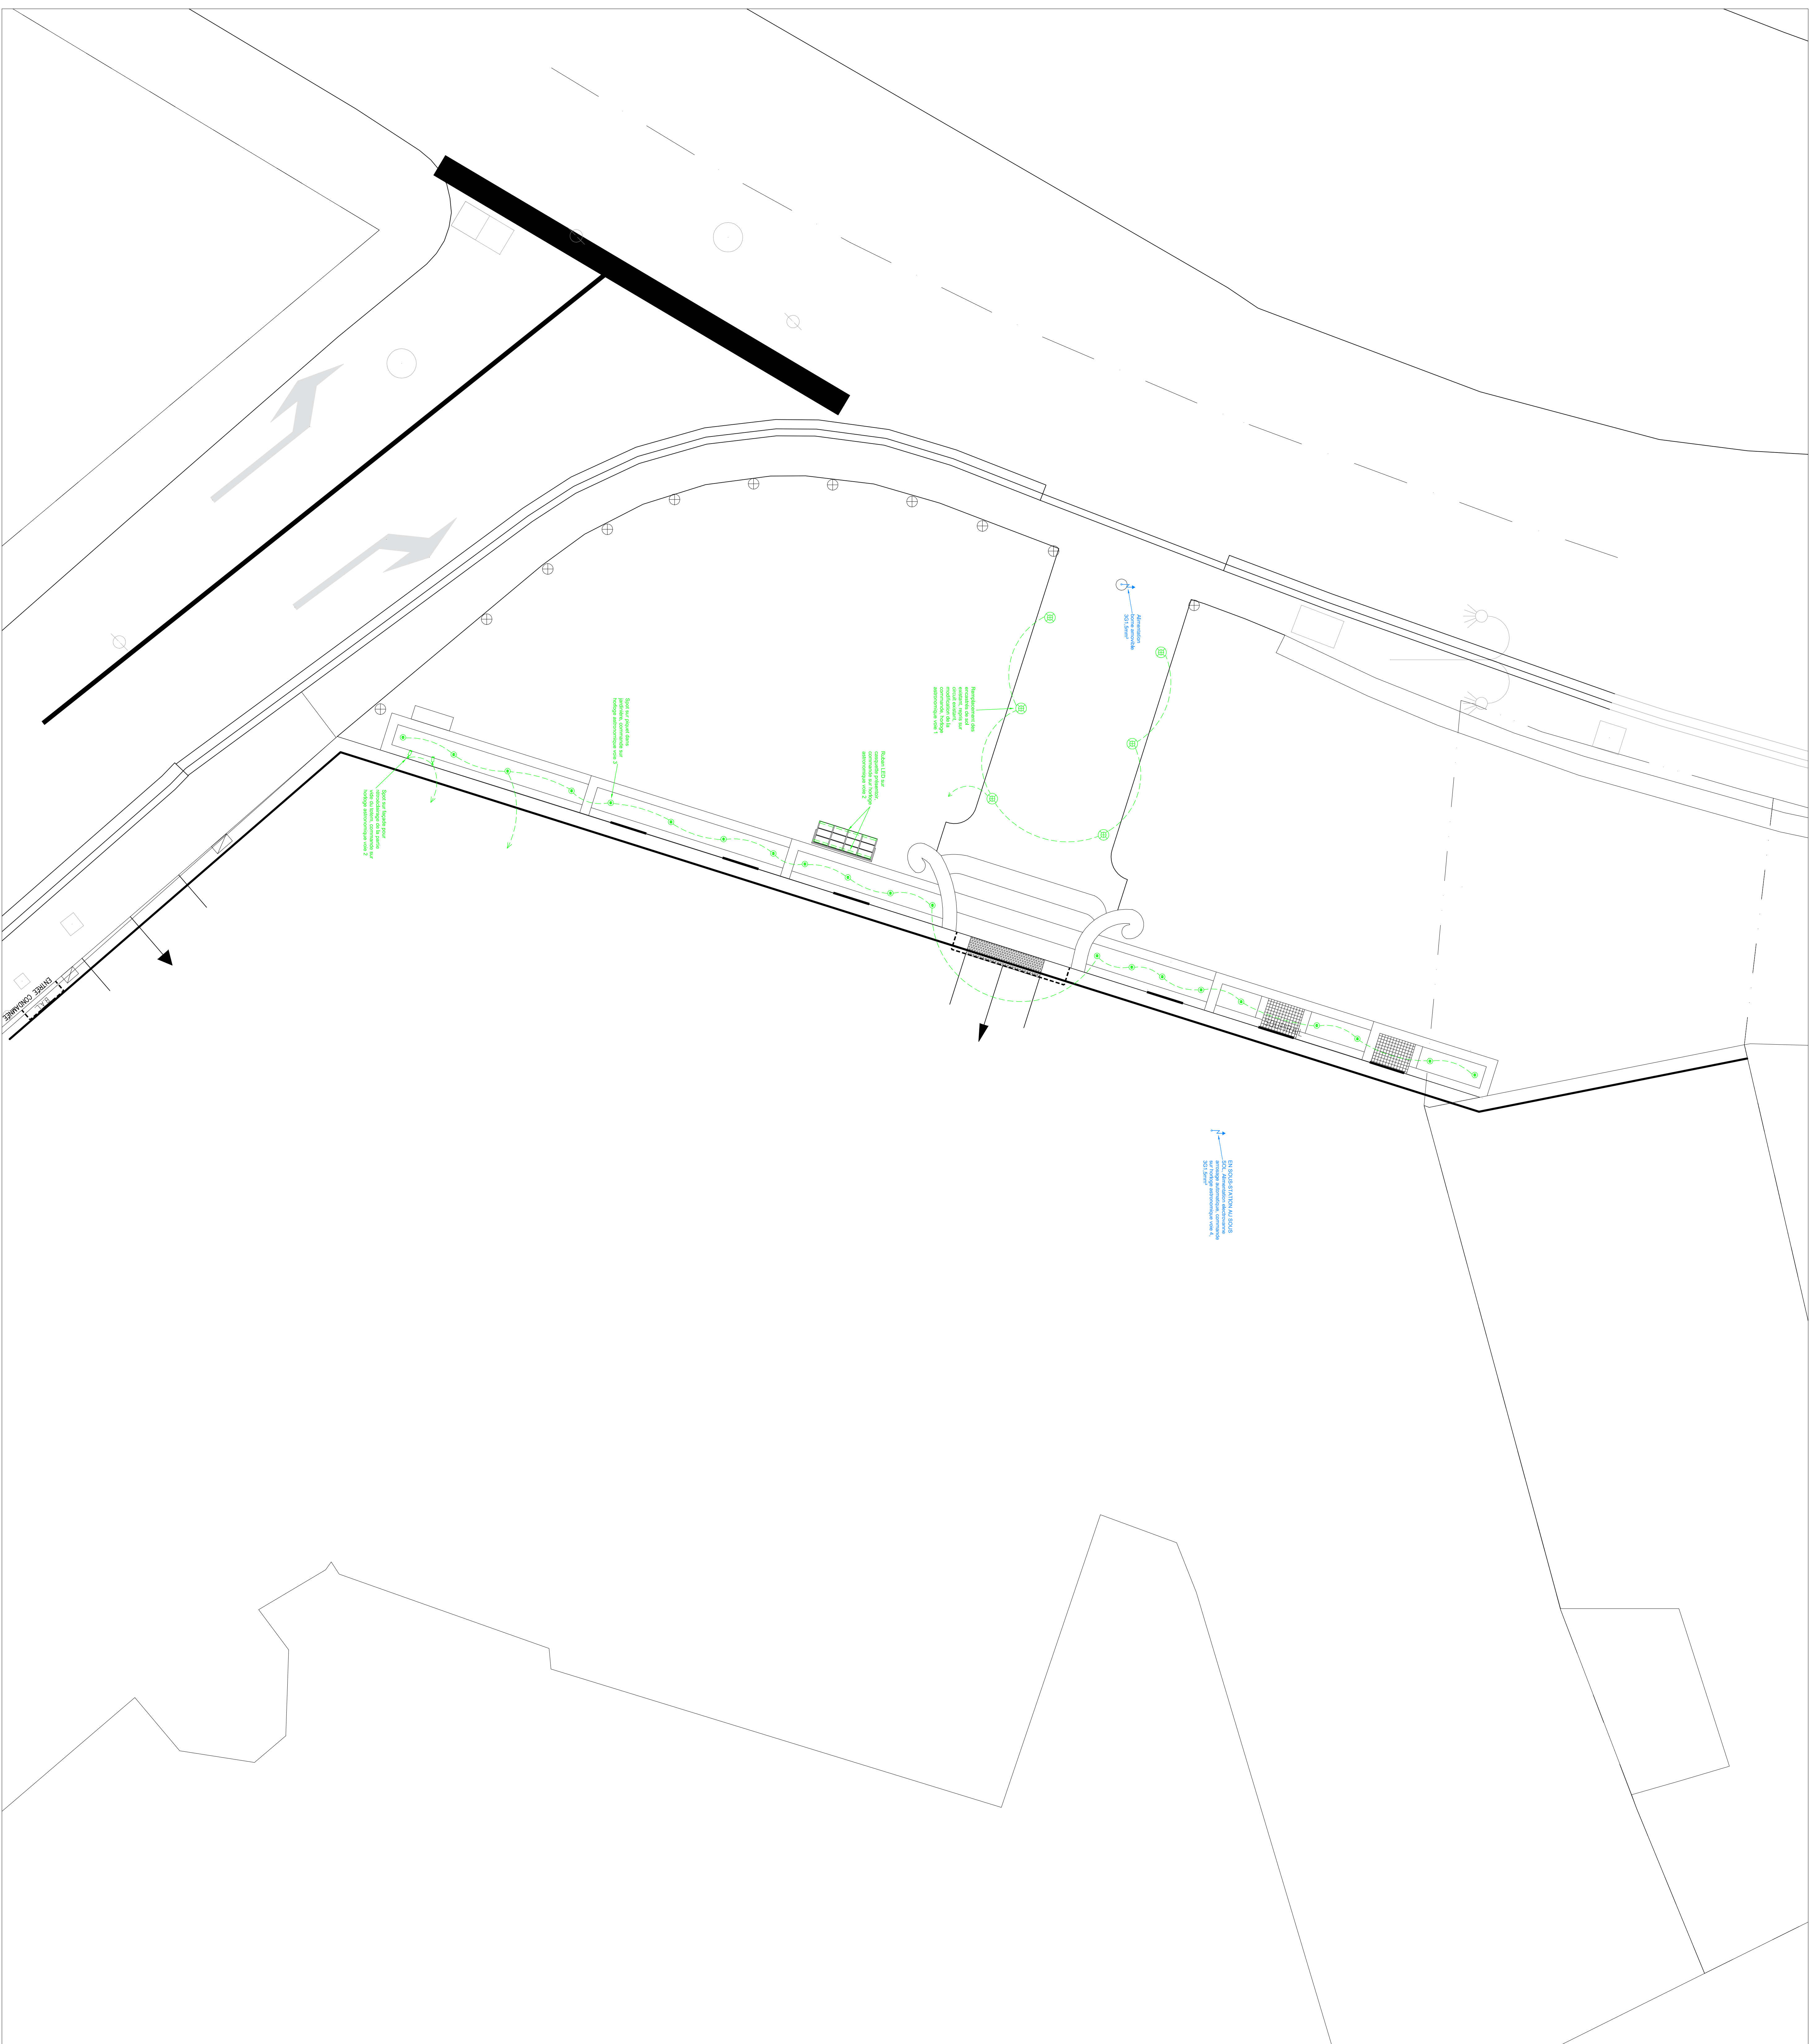


CCI ALLIER 17 cours Jean JAURES 03 000 MOULINS REFECTION DES FACADES DU BATIMENT DE LA CCI 17 cours Jean JAURES 03 000 MOULINS		MATRE D'OEUVRE : Metre carre - Metier architecture 17 cours Jean JAURES 03000 MOULINS Tel : 04 70 44 82 81 metre.carre@orange.fr BUREAU D'ETUDES ELECTRIQUE BES RCS Fribourg Energie Services Les Jours Sembloux 01 200 THEL 684 4001N Tel 04 70 42 82 61 Email: pierre.magn@bes.fr DOCUMENTS GRAPHIQUES ETHELLE 1/60
LOT N°04 ELECTRICITE Courants forts - Courants faibles PLAN D'IMPLANTATION		PLANCHE N° EL 01 02/09/2026
OBSERVATIONS Notes : Les dates doivent être vérifiées sur place		DCE Indice 1