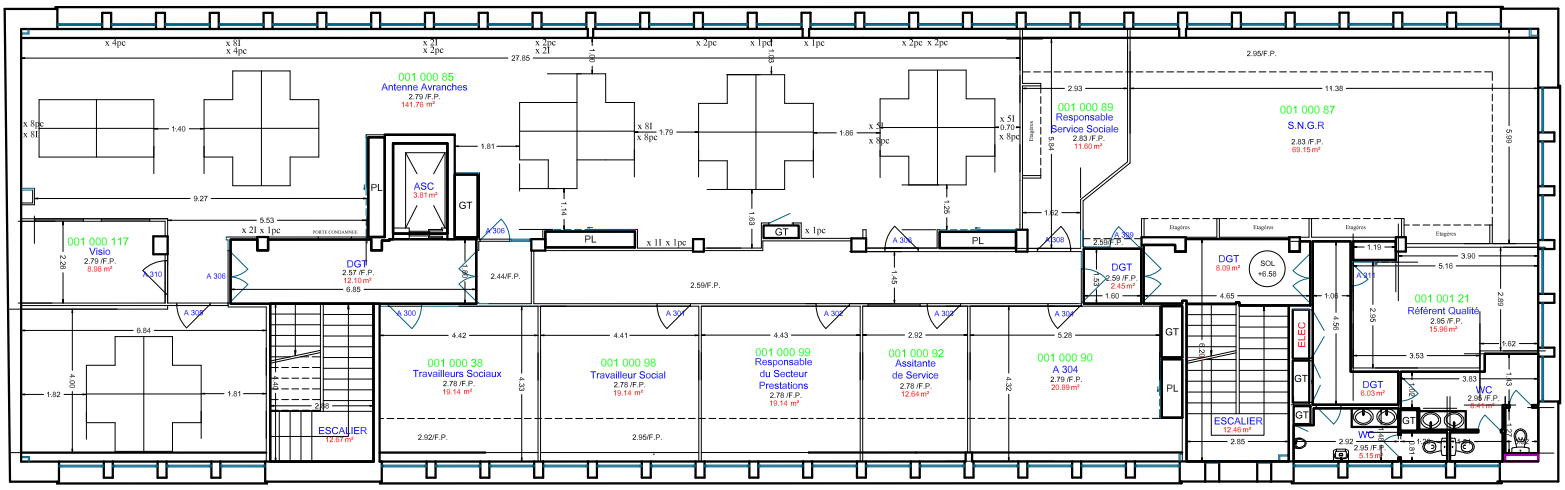Batiment A Niveau 3