


:AVENUE GARIBALDI

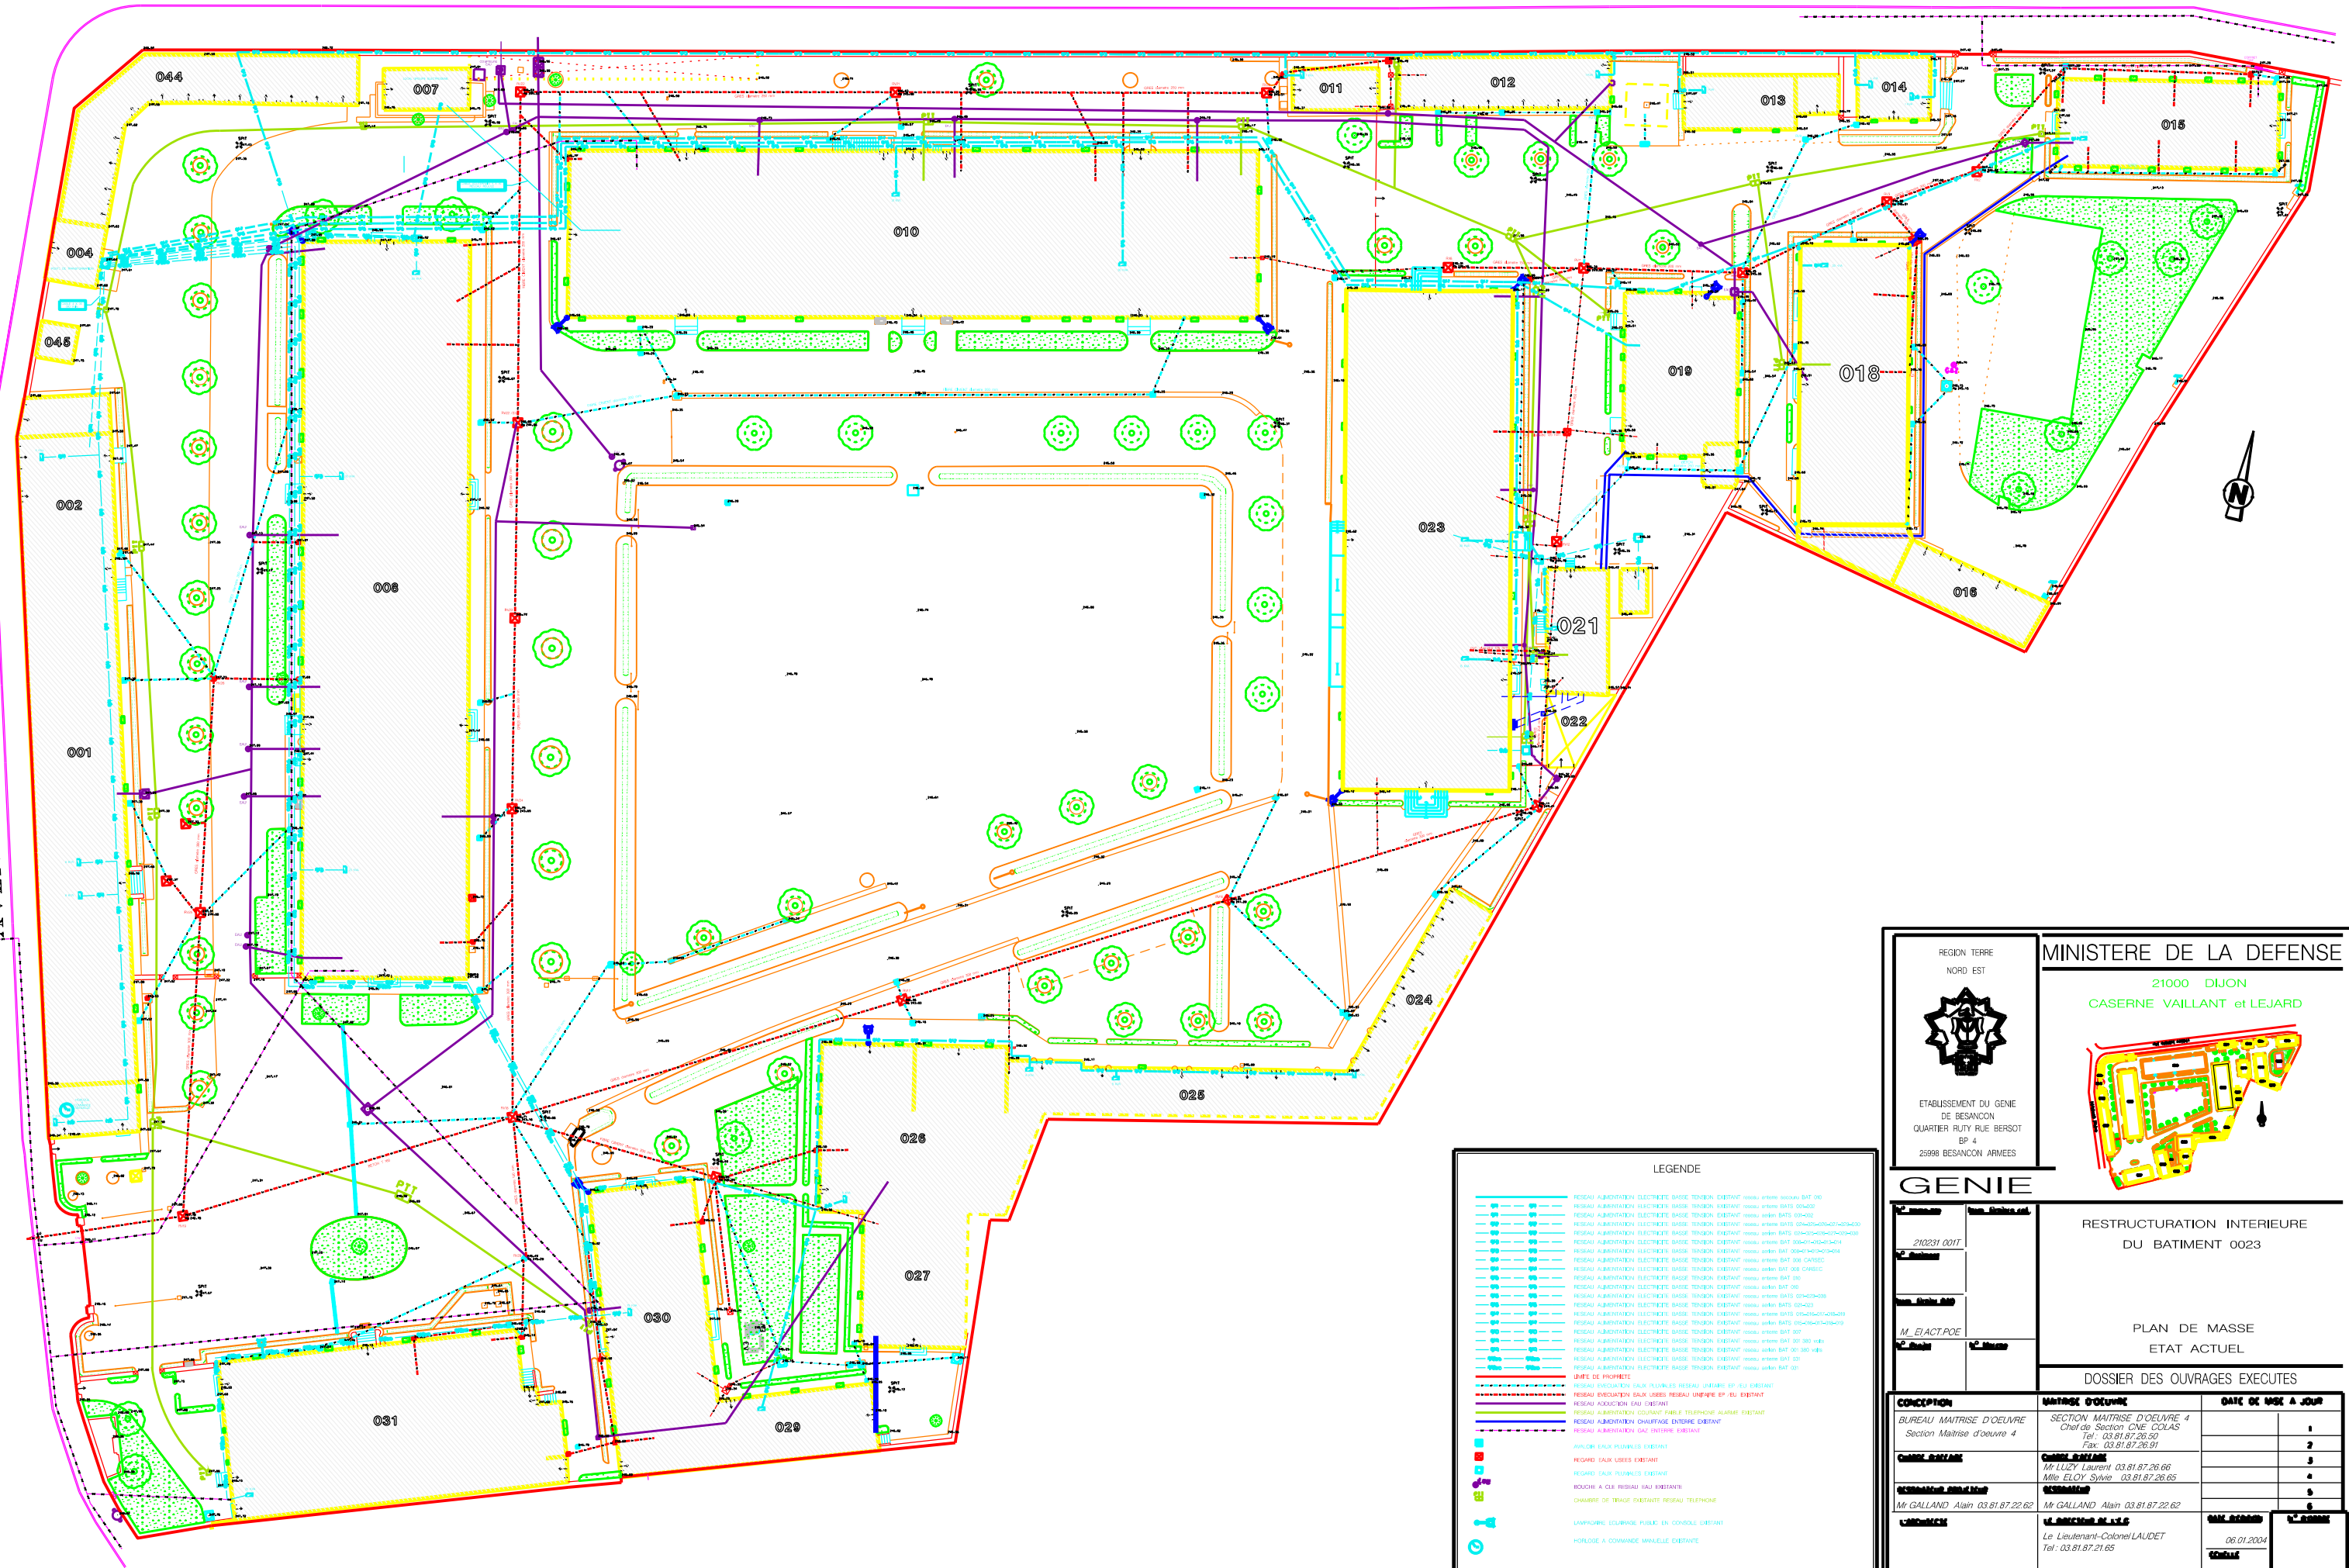


REGION TERRE
NORD EST



ETABLISSEMENT DU GENIE
DE BESANCON
QUARTIER RUTY RUE BERSO
BP 4
25998 BESANCON ARMEES

21000 DIJON
CASERNE VAILLANT et LEJARD

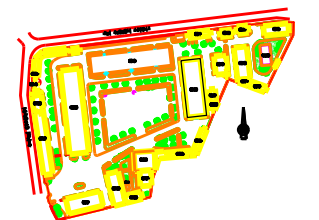

GENIE

RESTRUCTURATION INTERIEURE
DU BATIMENT 0023

PLAN DE MASSE ETAT ACTUEL

DOSSIER DES OUVRAGES EXECUTES

CONCEPTION	MAITRE D'OEUVRE	DATE DE VISITE	JOUR
BUREAU MAITRISE D'OEUVRE Section Maitrise d'oeuvre 4	SECTION MAITRISE D'OEUVRE 4 Chef de Section CNE COLAS Tel : 03.81.87.26.50 Fax : 03.81.87.26.91		1
CHANTIER	CHANTIER		2
	M ^{re} LUCY Laurent 03.81.87.26.66 Mlle ELOY Sylvie 03.81.87.26.65		3
CONSTRUCTION	CONSTRUCTION		4
			5
M GALLAND Alain 03.81.87.22.62	M GALLAND Alain 03.81.87.22.62		6
MAINTENANCE	MAINTENANCE		7
	Le Lieutenant-Colonel LAUDET Tel : 03.81.87.21.65	06.01.2004 CHANTIER	1/250

1/250