
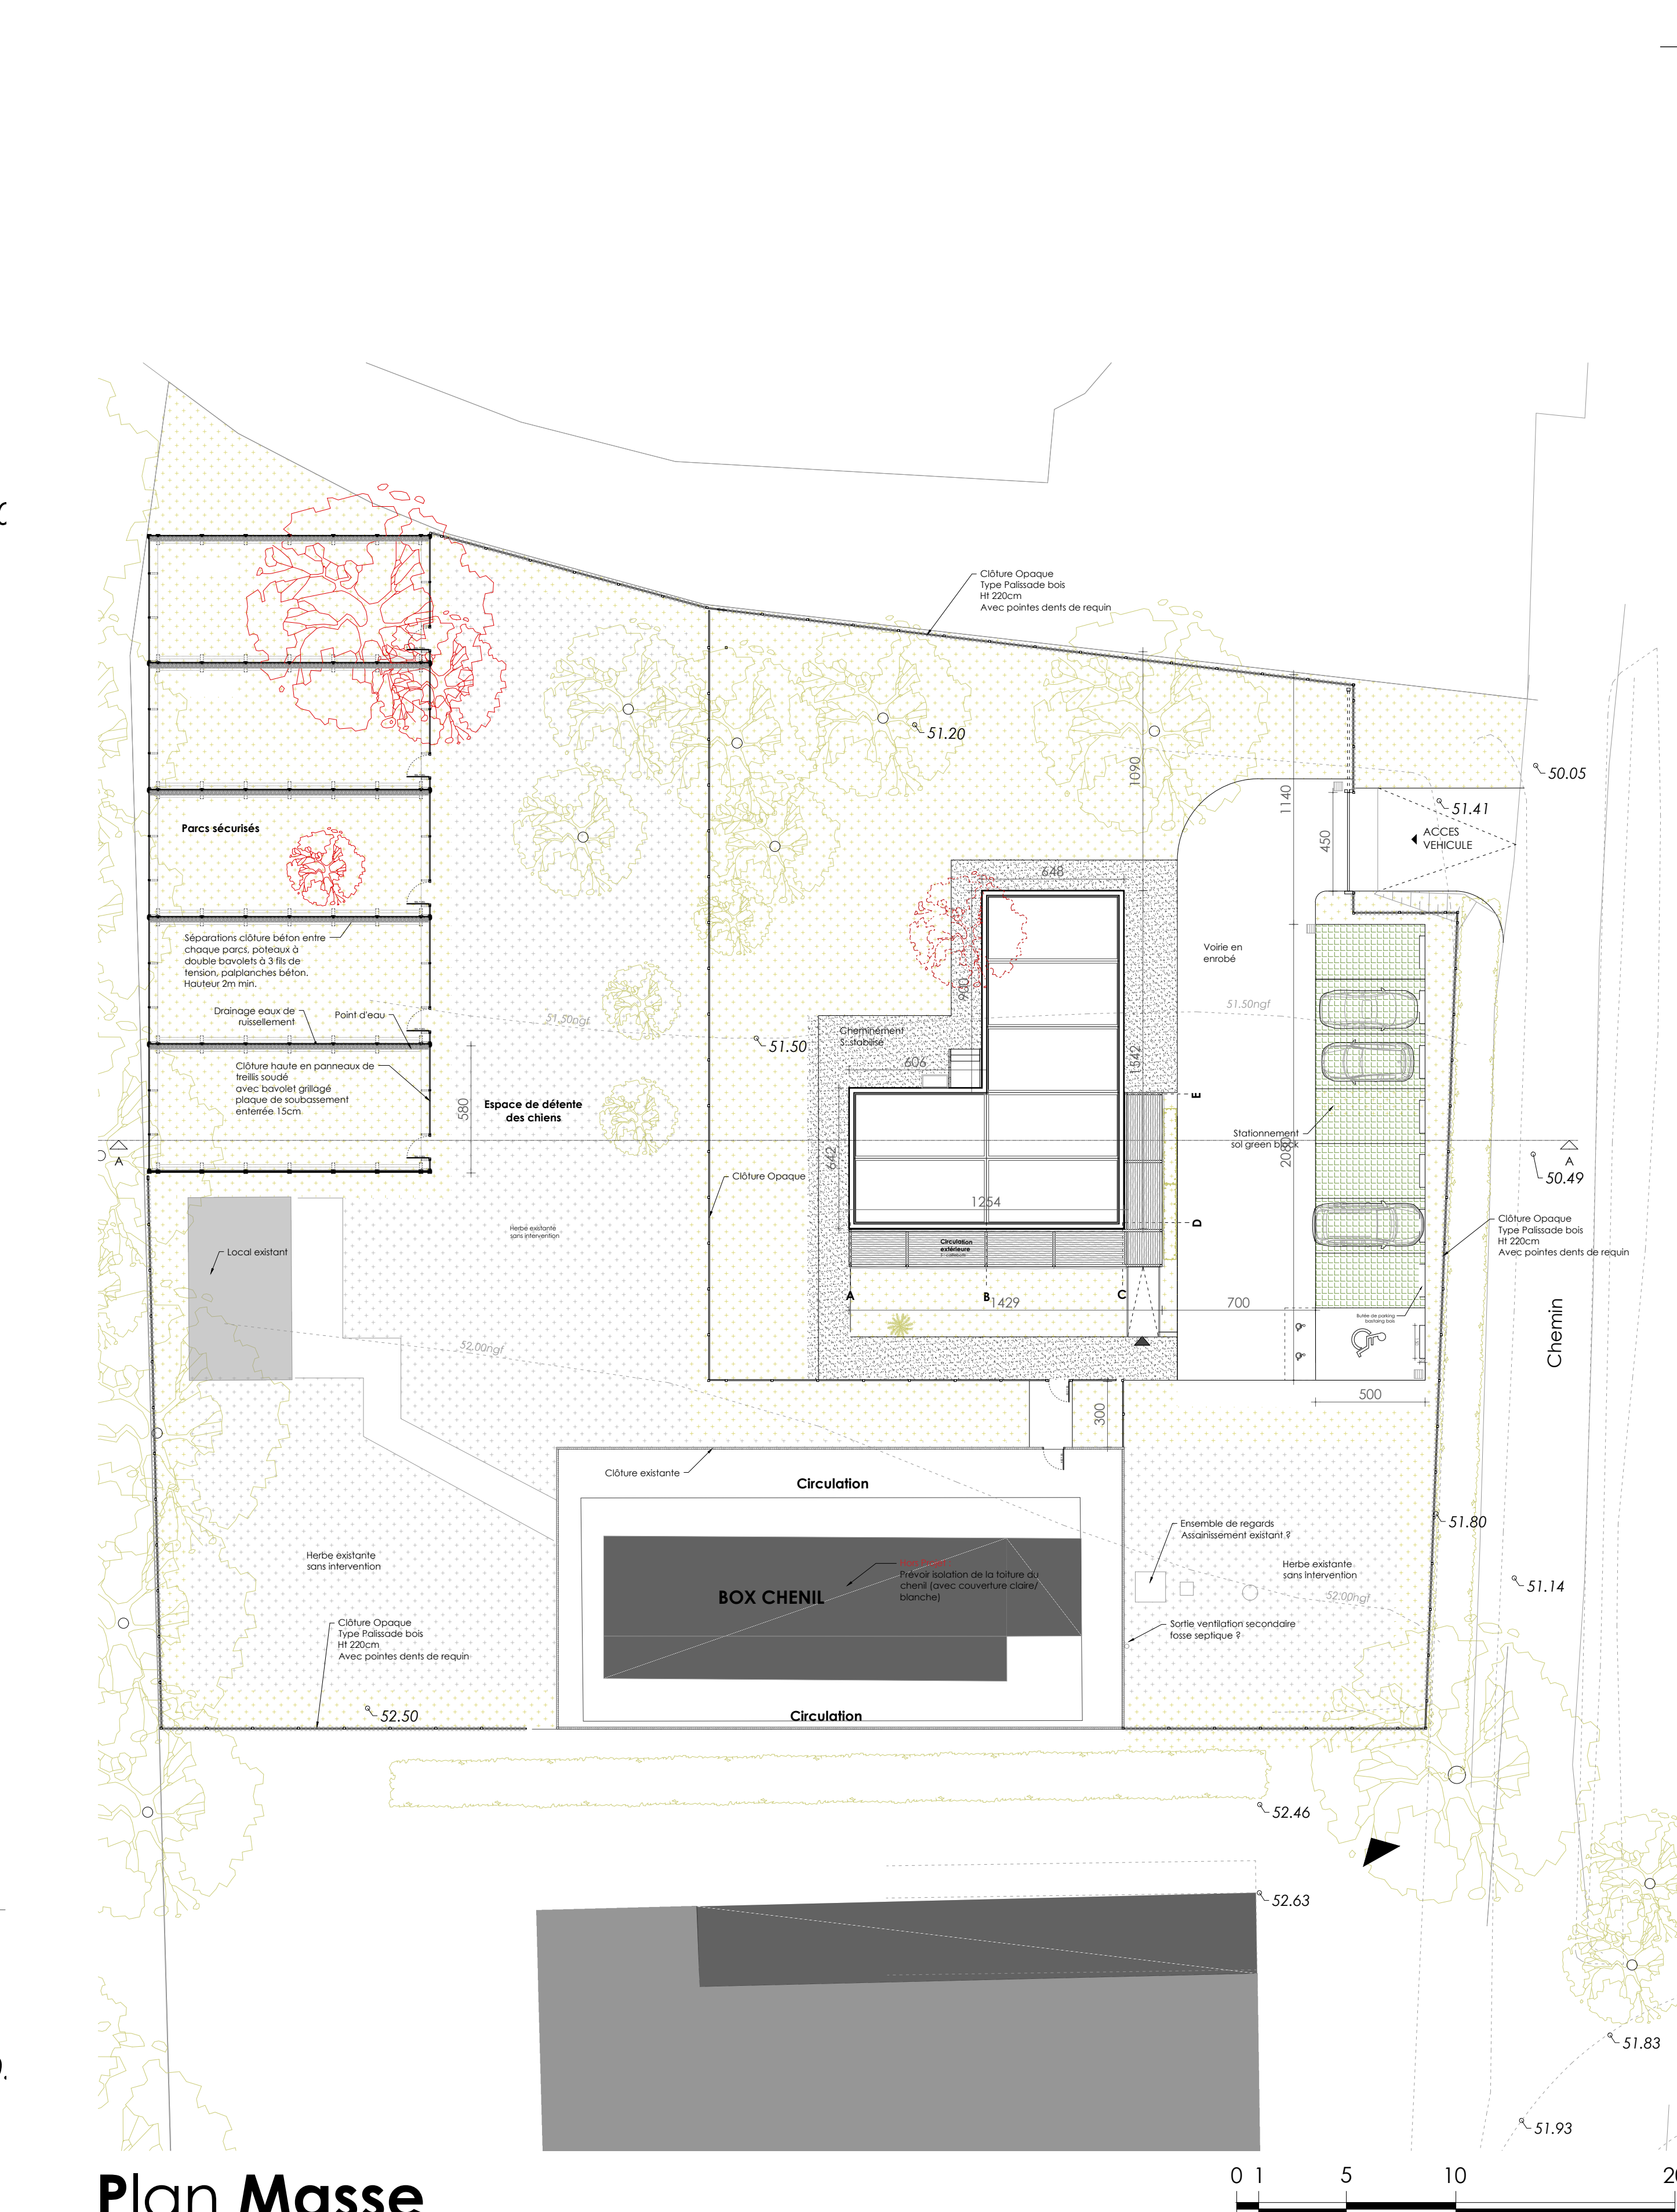


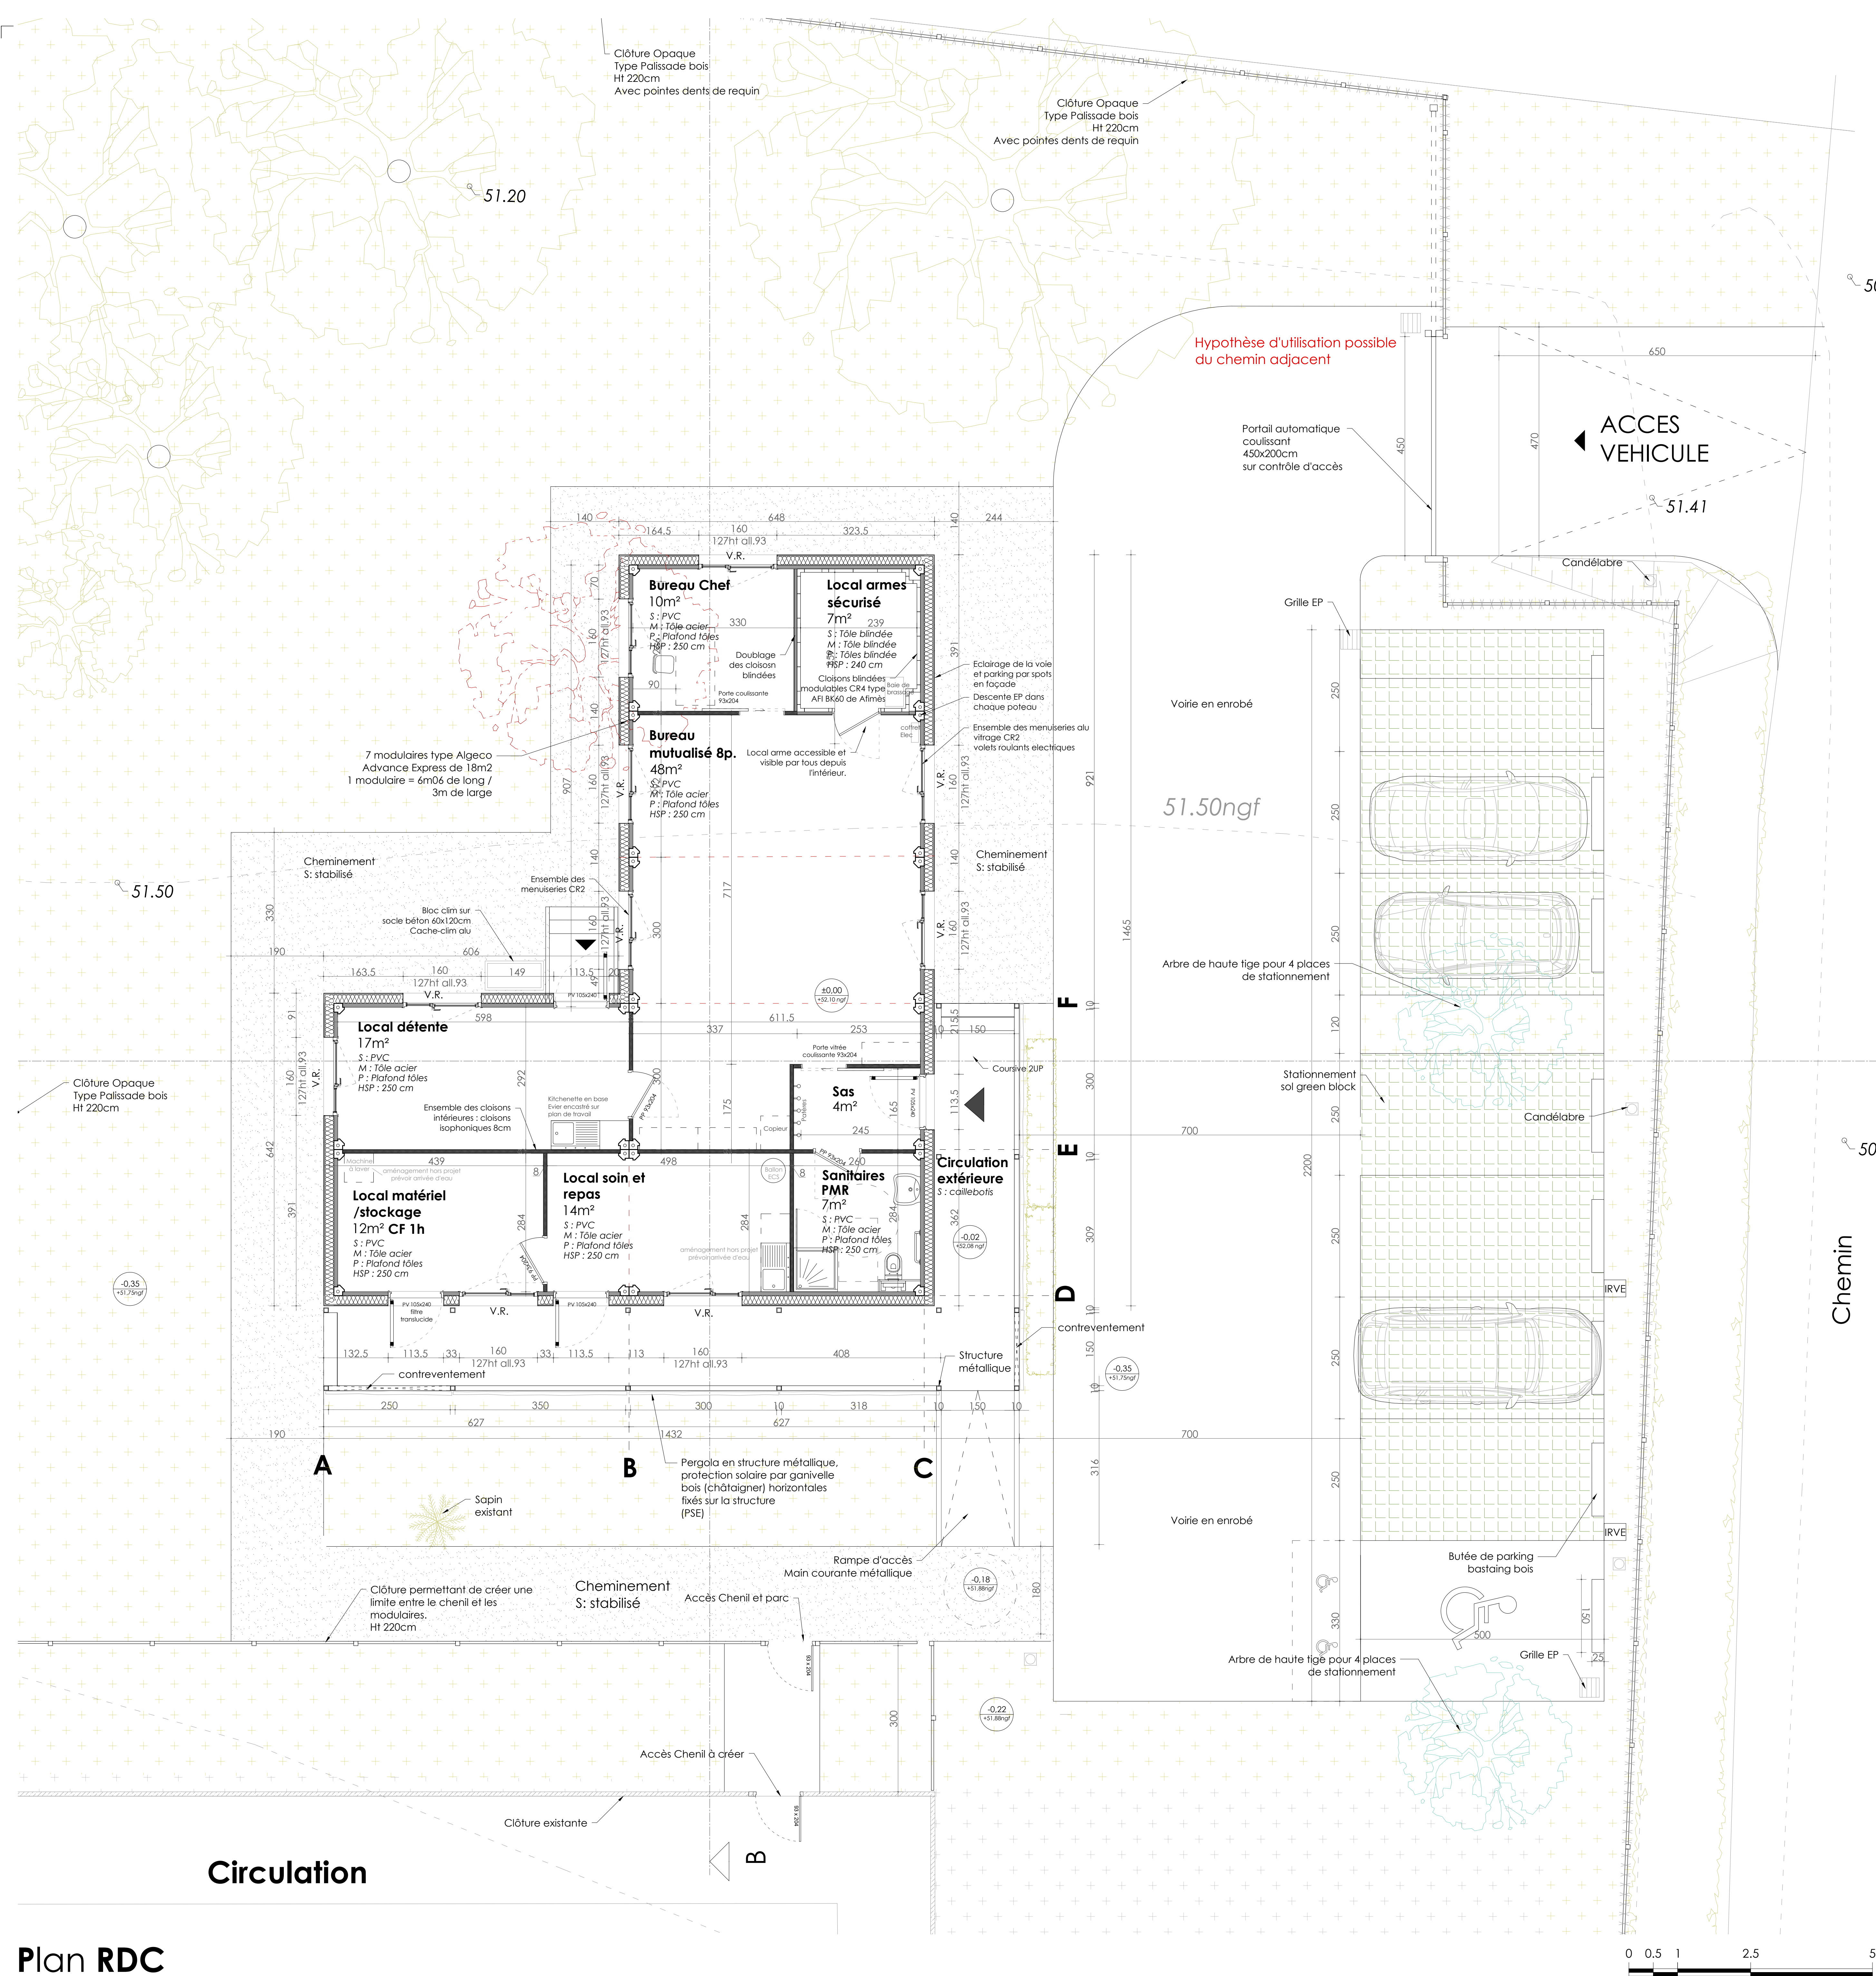

Plan Masse

Espaces	Surface projet	Surface programme
Bureau chef	10m²	10m²
Bureau mutualisé 8 pers	44m²	46m²
Sanitaires	7m²	7m²
Local arme / sécurité	7m²	7m²
Local détention	18m²	17m²
Local soin et repos	15m²	15m²
Local matériel et stockage	12m²	12m²
SAS d'entrée	0m²	6m²
total	113m²	120m²

NB : Pour rendre l'espace plus fluide dans son aménagement, nous ajoutons 1 module en plus, permettant d'avoir pour chaque espace le nombre suffisant de m² et d'avoir un espace de bureau mutualisé de 44m² au lieu de 40m² ainsi que un local détente de 18m². Les sanitaires sont PMR. On intègre un couloir de circulation à l'entrée afin de pouvoir desservir chaque espace et d'y circuler librement.

**Installation d'un bâtiment modulaire du
Groupement cynophile de la
Gendarmerie de Feneu (49)**

DCE
23/09/2026

Maîtrise d'ouvrage:
**l'État - Ministère de l'Intérieur et des
Outre-mer**
19 bis, rue de la Mitrie - B.P. 50701
44007 NANTES CEDEX 1
tel : 02 28 24 13 40

Bureau de Contrôle
À définir

Coordonnateur SP5
À définir

Maîtrise d'oeuvre :

Atelier vignault x laure
architecte & philosophe associés
Mandataire de l'équipe
23 rue Louis Lumière, 44000 NANTES,
tel : 02 51 25 02 49,
architectes@xvl.fr

Arest, BE Structure
P.A. de la Forêt, 8 rue Chante Marie - BP 7
44140 LE BIGNON
Mandataire de l'équipe
tel : 02 51 89 77 50
info-nantes@arest.fr

ECB, Economiste
P.A. de la Forêt, 10 rue de la communauté
44140 LE BIGNON
tel : 02 51 79 25 35
@ecb-batiment.fr

Isocrate, BE Fluides
6, rue des Sassatras, BP 70121
44301 NANTES cedex 3
tel : 02 51 89 77 50
contact@isocrate.com

Plan de Rez-de-chaussée

N

01/04

Plan RDC