


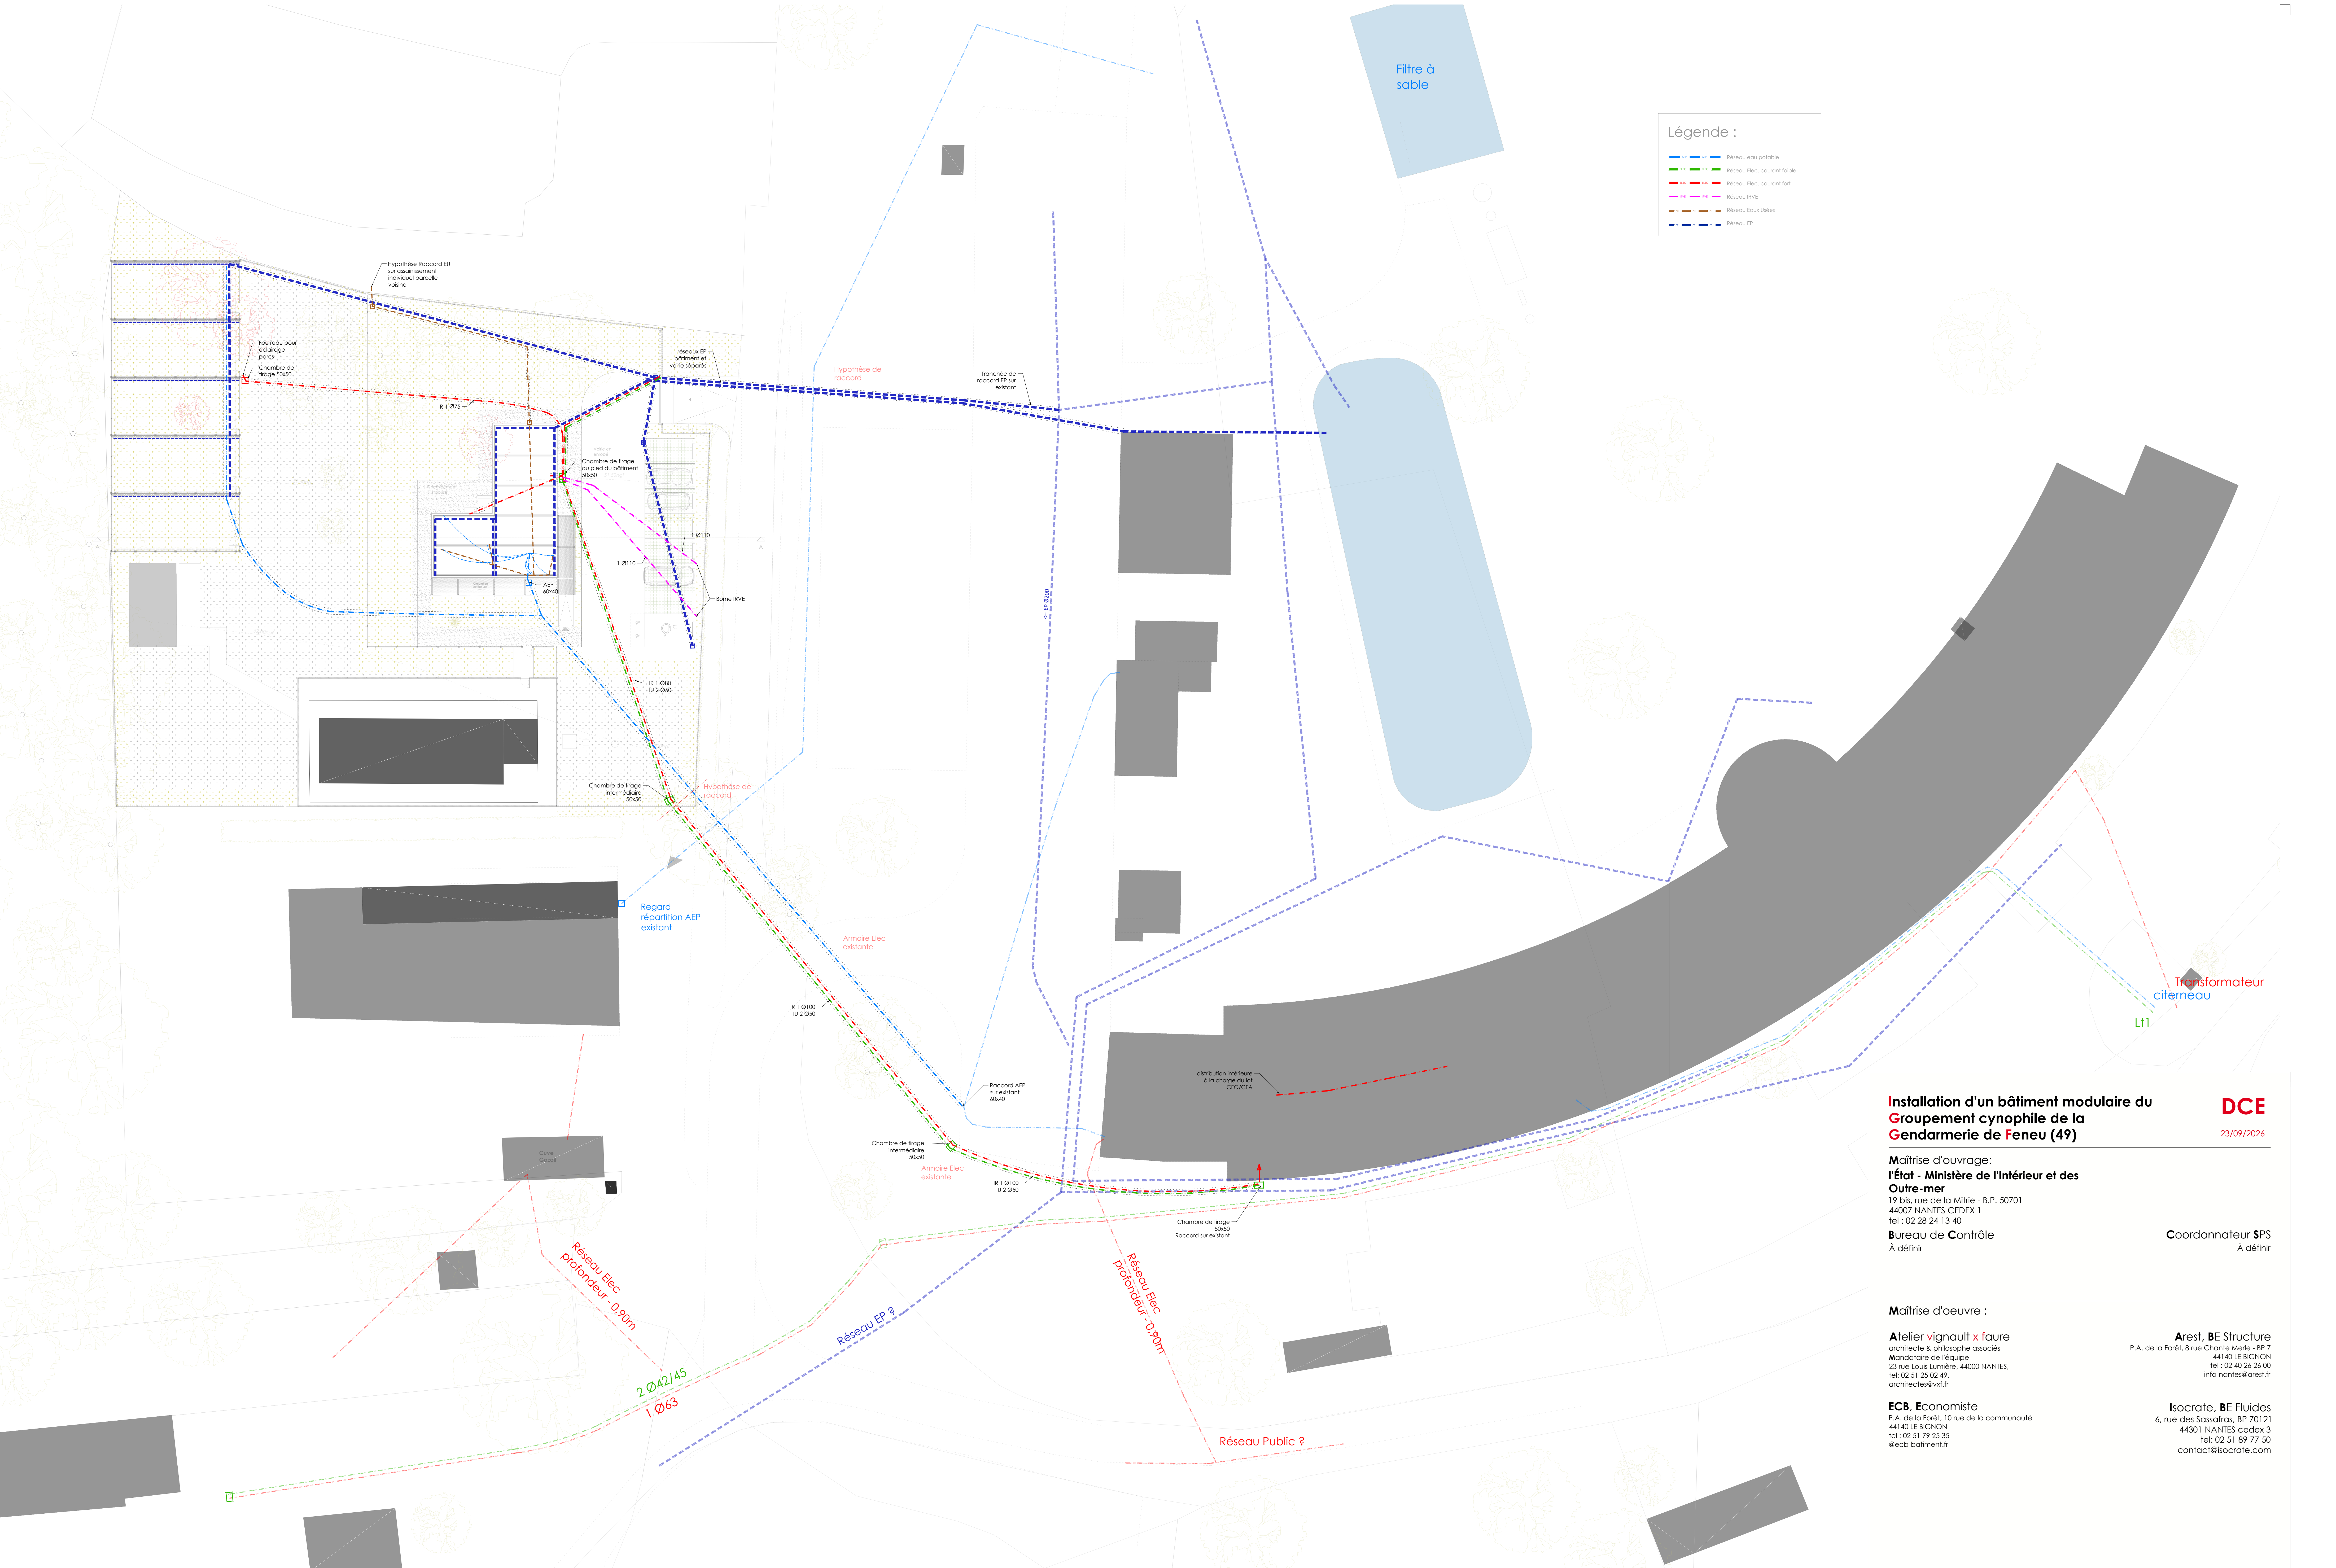

Légende :

- Réseau eau potable
- Réseau Elec. courant faible
- Réseau Elec. courant fort
- Réseau RVE
- Réseau Eaux Usées
- Réseau EP

Installation d'un bâtiment modulaire du
Groupement cynophile de la
Gendarmerie de Feneu (49)

DCE
23/09/2026

Maîtrise d'ouvrage :
l'État - Ministère de l'Intérieur et des
Outre-mer
19 bis, rue de la Mitrie - B.P. 50701
44007 NANTES CEDEX 1
tel : 02 28 28 24 13 40
Bureau de Contrôle
À définir
Coordonnateur SPS
À définir

Maîtrise d'oeuvre :
Atelier vignault x laure
architecte & philosophe associés
Mandataire de l'équipe
23 rue Louis Lumière, 44000 NANTES,
tel: 02 51 25 02 49,
architectes@vxl.fr
Arest, BE Structure
P.A. de la Forêt, 8 rue Chante Marie - BP 7
44140 LE BIGNON
tel : 02 40 26 26 00
info-nantes@arest.fr

ECB, Economiste
P.A. de la Forêt, 10 rue de la communauté
44140 LE BIGNON
tel: 02 51 89 77 50
@ecb-batiment.fr
Isocrate, BE Fluides
6, rue des Sassafraes, BP 70121
44301 NANTES cedex 3
tel: 02 51 89 77 50
contact@isocrate.com

Plan de Réseaux

N

0 1 5 10 20

02/04

Plan de principe Réseaux