




Coupe AA

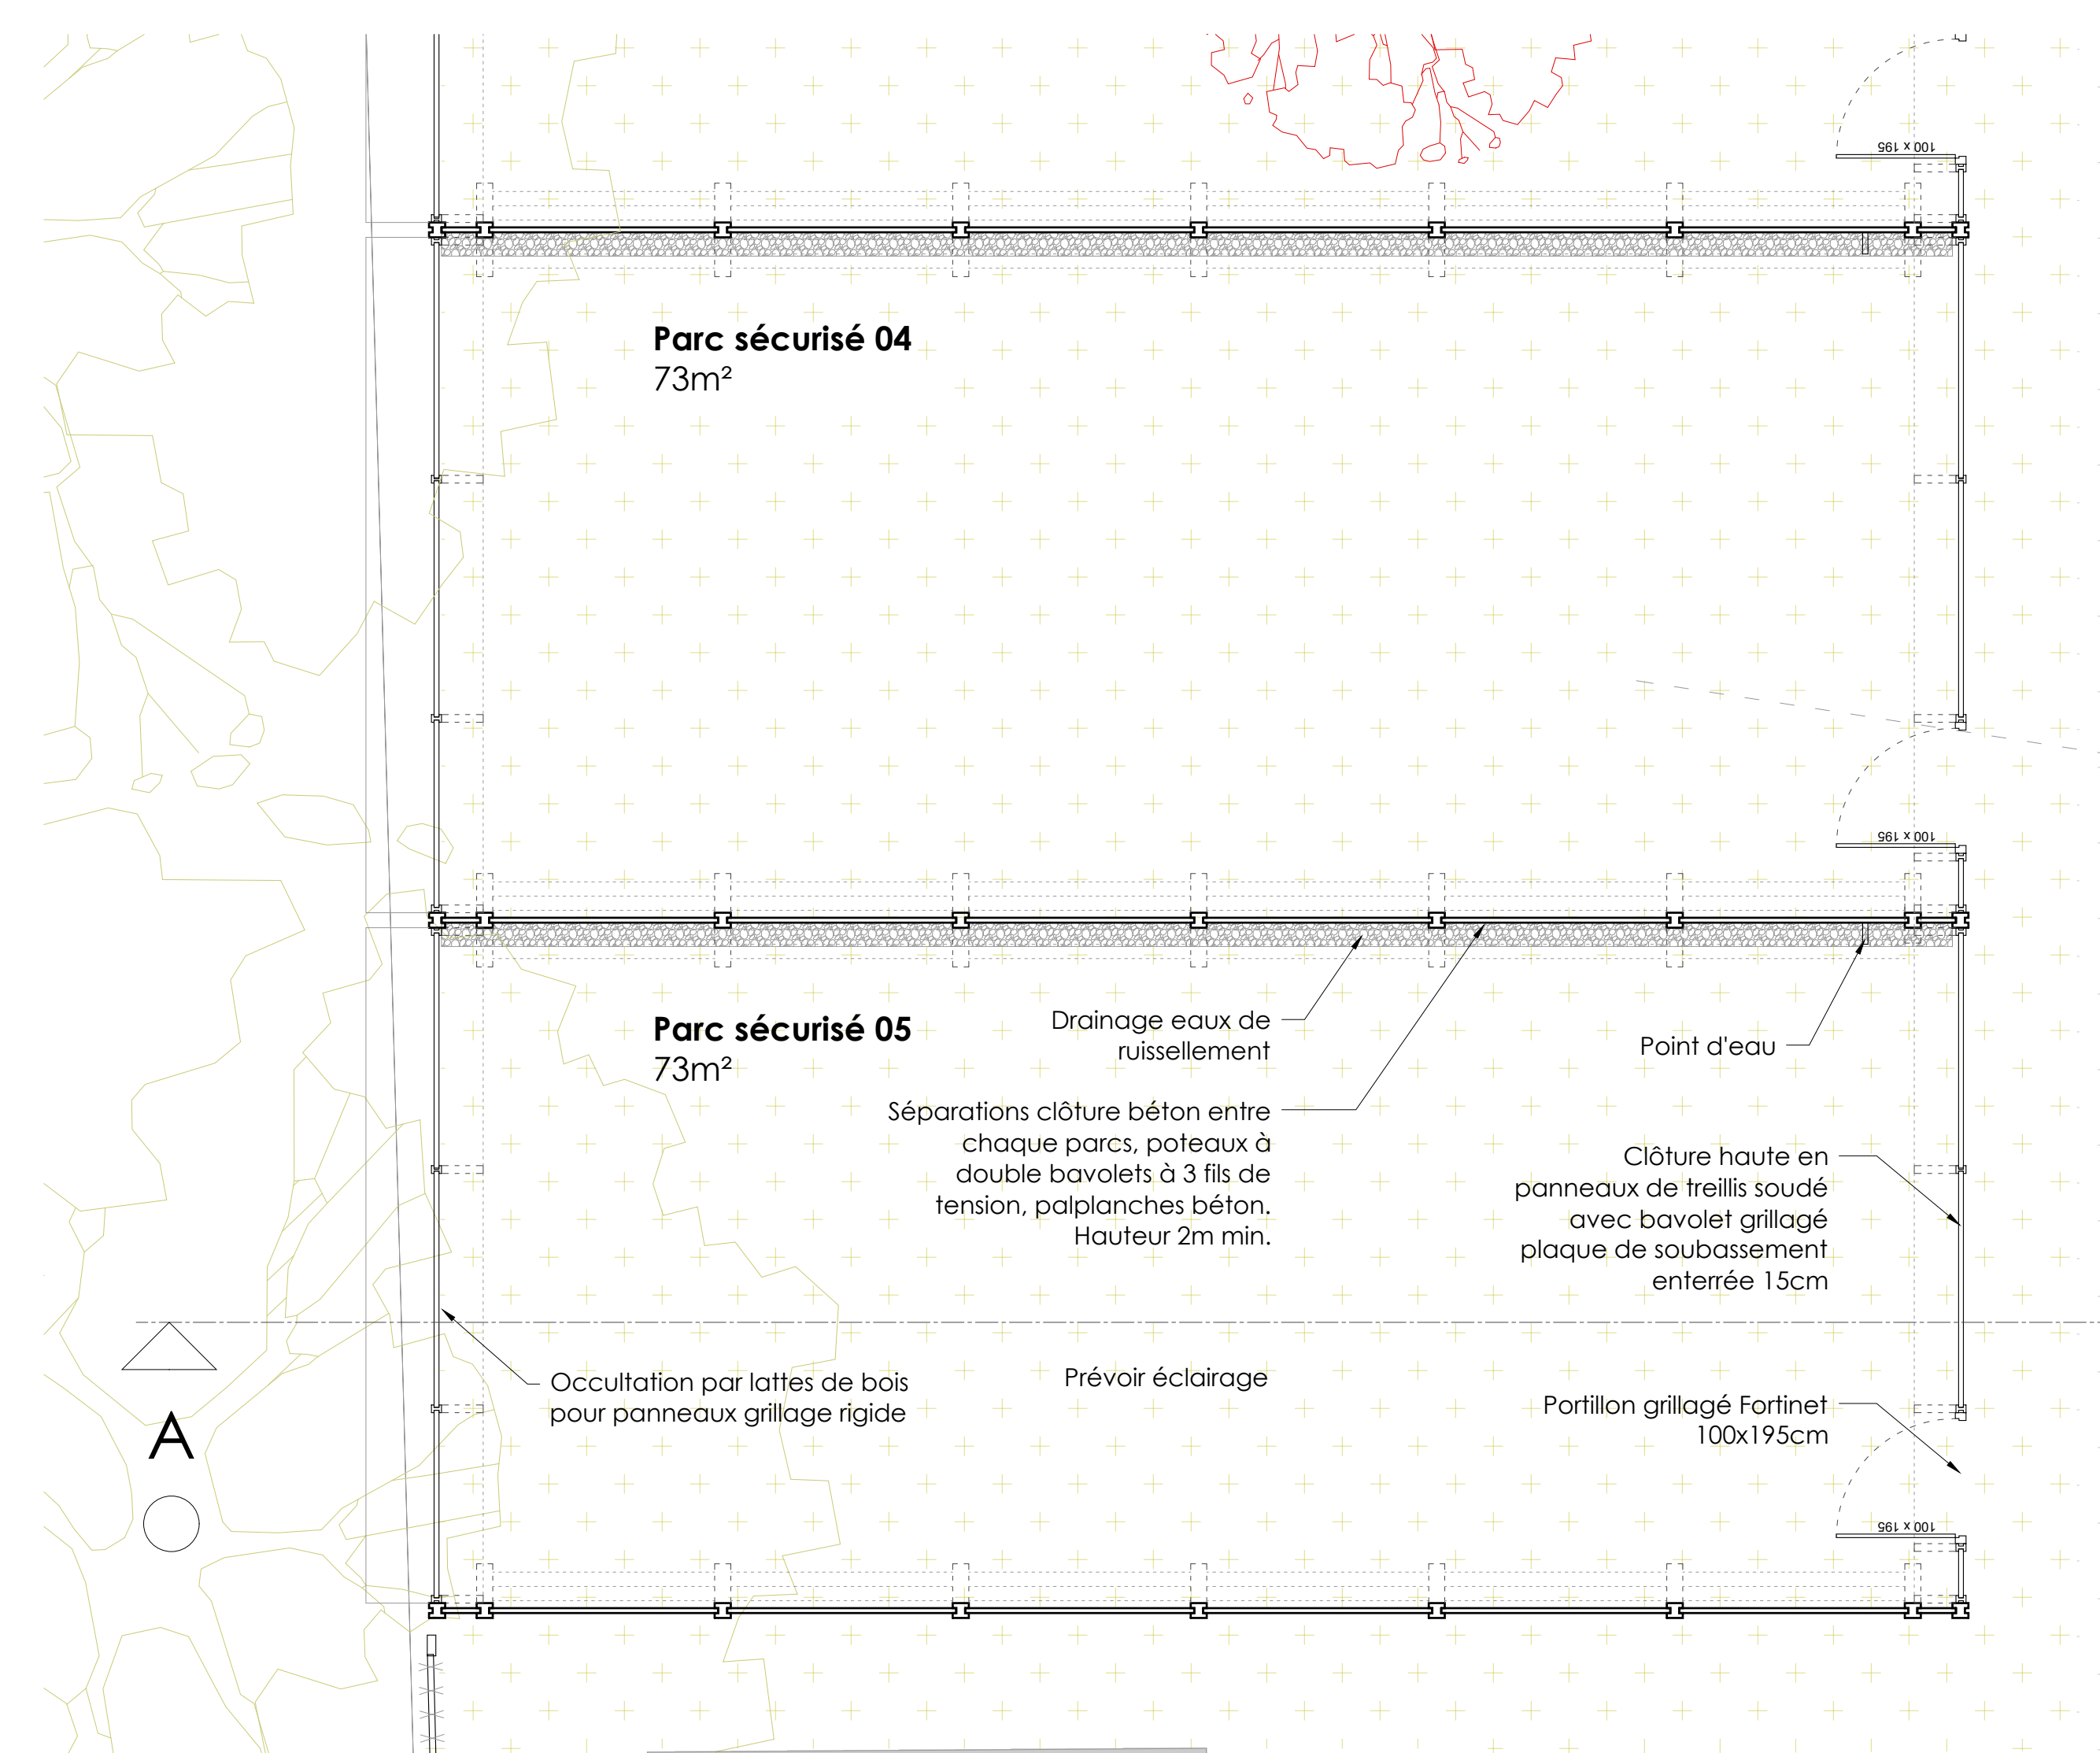

Plan Parcs sécurisés

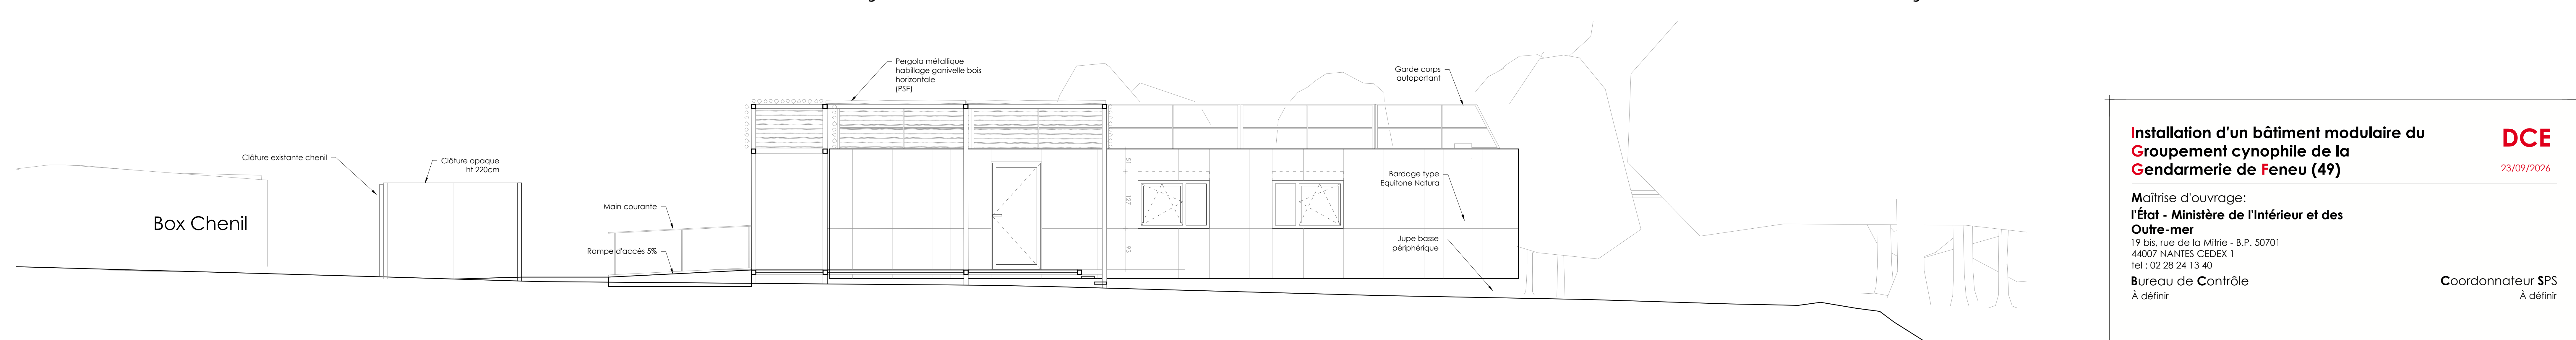

Façade Est

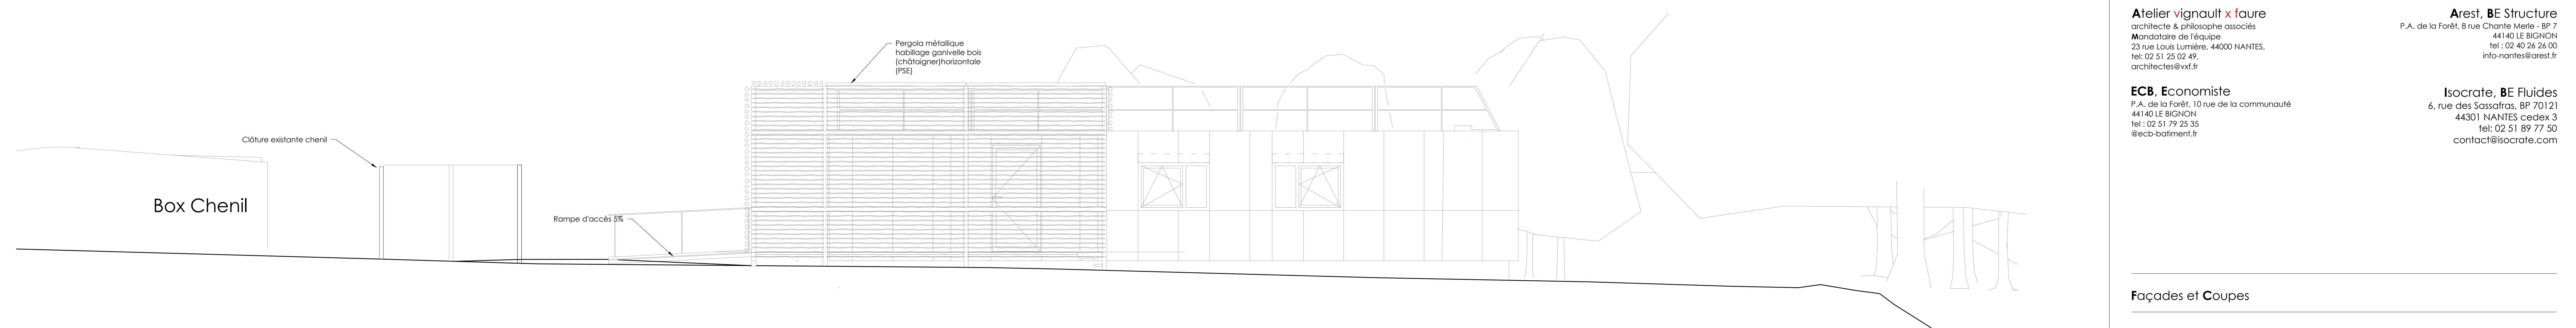

Façade Est - Bardage

Installation d'un bâtiment modulaire du
Groupement cynophile de la
Gendarmerie de Feneu (49)

DCE
23/09/2026

Maîtrise d'ouvrage :
l'État - Ministère de l'Intérieur et des
Outre-mer
19 bis, rue de la Mitrie - B.P. 50701
44007 NANTES CEDEX 1
tel : 02 28 24 13 40

Bureau de Contrôle
À définir

Coordonnateur SP5
À définir

Maîtrise d'oeuvre :

Atelier vignault x laure
architecte & philosophe associés
Mandataire de l'équipe
23 rue Louis Lumière, 44000 NANTES,
tel: 02 51 25 02 49,
architectes@xvl.fr

Arest, BE Structure
P.A. de la Forêt, 8 rue Chante Marie - BP 7
44140 LE BIGNON
tel : 02 40 24 26 00
info-nantes@arest.fr

ECB, Economiste
P.A. de la Forêt, 10 rue de la communauté
44140 LE BIGNON
tel: 02 51 79 25 35
@ecb-batiment.fr

Isocrate, BE Fluides
6, rue des Sassafra, BP 70121
44301 NANTES cedex 3
tel: 02 51 89 77 50
contact@isocrate.com

Façades et Coupes

0 0.5 1 2.5 5

03/04