

Hypothèses:

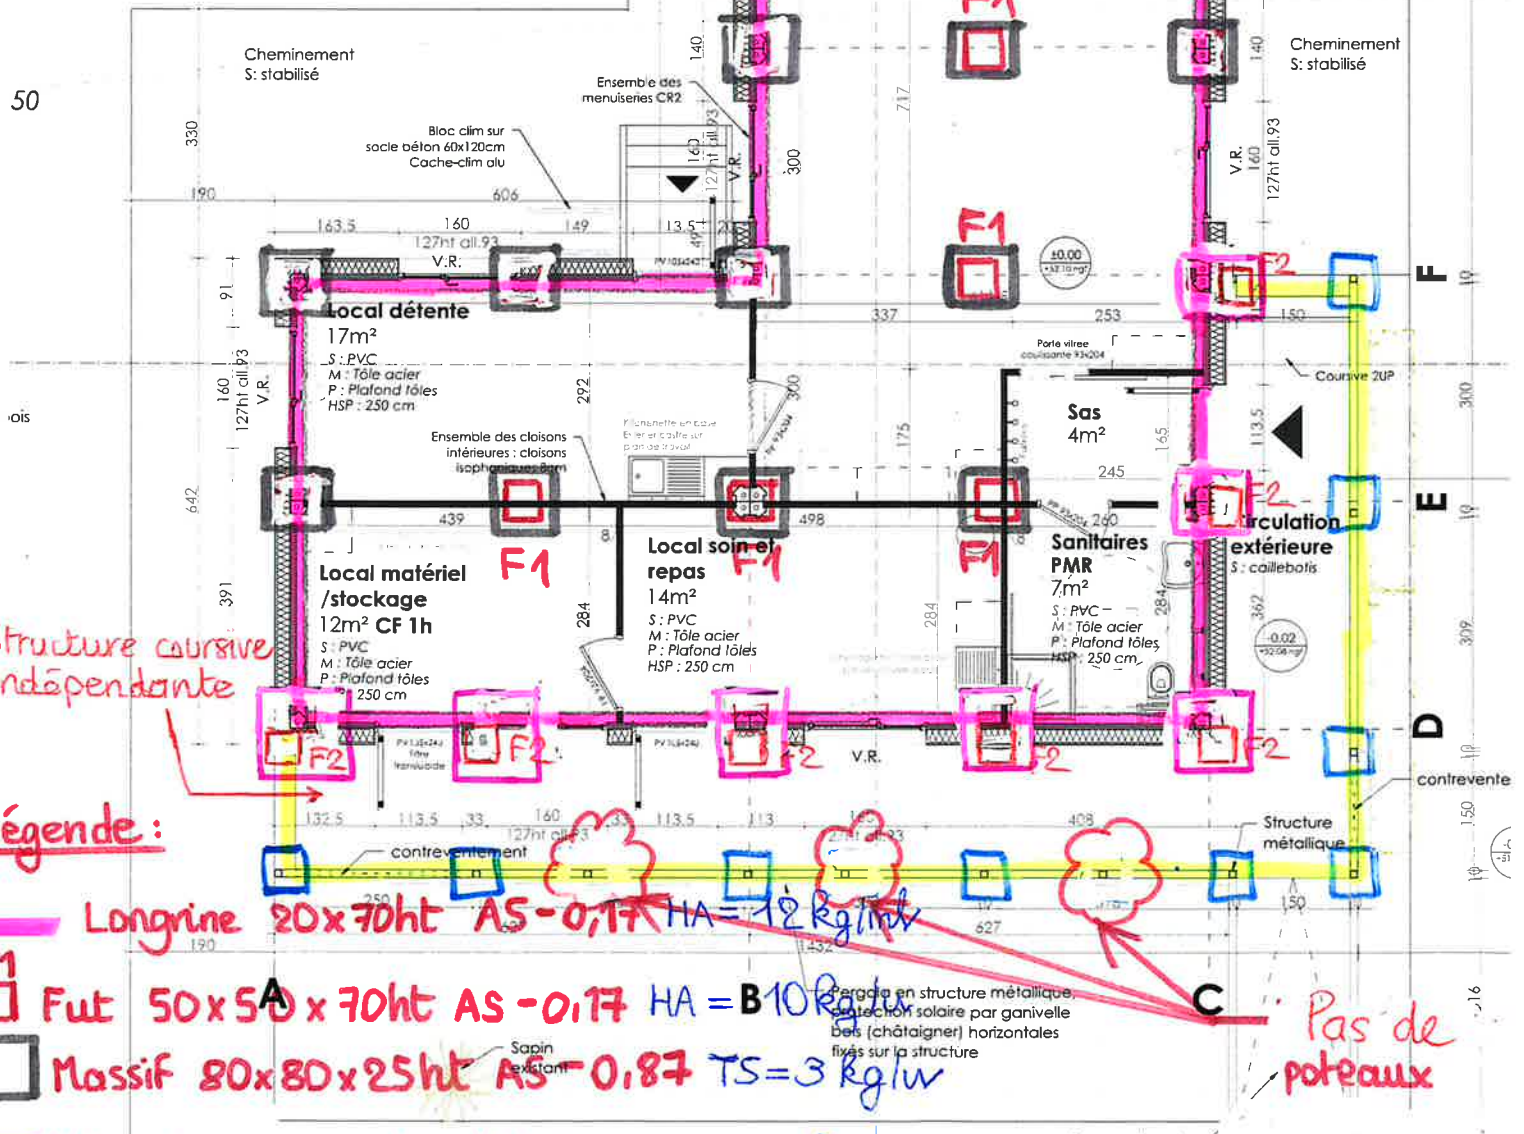
- * Bon sol à -1.00 m / 0.00
- * Oels = 1 bar
- À confirmer par étude de sol.

* Catégorie II } NON SISMIQUE
* Zone 2

Notes :

- * 0.00 = +52.10 mNGF
- * DDC et implantation basée sur documents techniques ALGECO
- * Arases supérieures fût et longrine à confirmer.

7 modulaires type Algeco
Advance Express de 18m2
1 modulaire = 6m06 de long /
3m de large

Légende:

- Longrine 20x70ht AS-0.17 HA=12 Kg/ml
- Fut 50x50x70ht AS-0.17 HA=10 Kg/ml
- Massif 80x80x25ht AS-0.87 TS=3 Kg/lv
- Massif 60x60x60ht AS-0.40 HA=3 Kg/lv
- Longrine 20x40ht support caillbotis? à confirmer HA=7 Kg/ml
- Fut 40x40x47ht AS-0.40 HA=10 Kg/ml
- Massif 80x120x25ht AS-0.87 TS=10 Kg/lv