


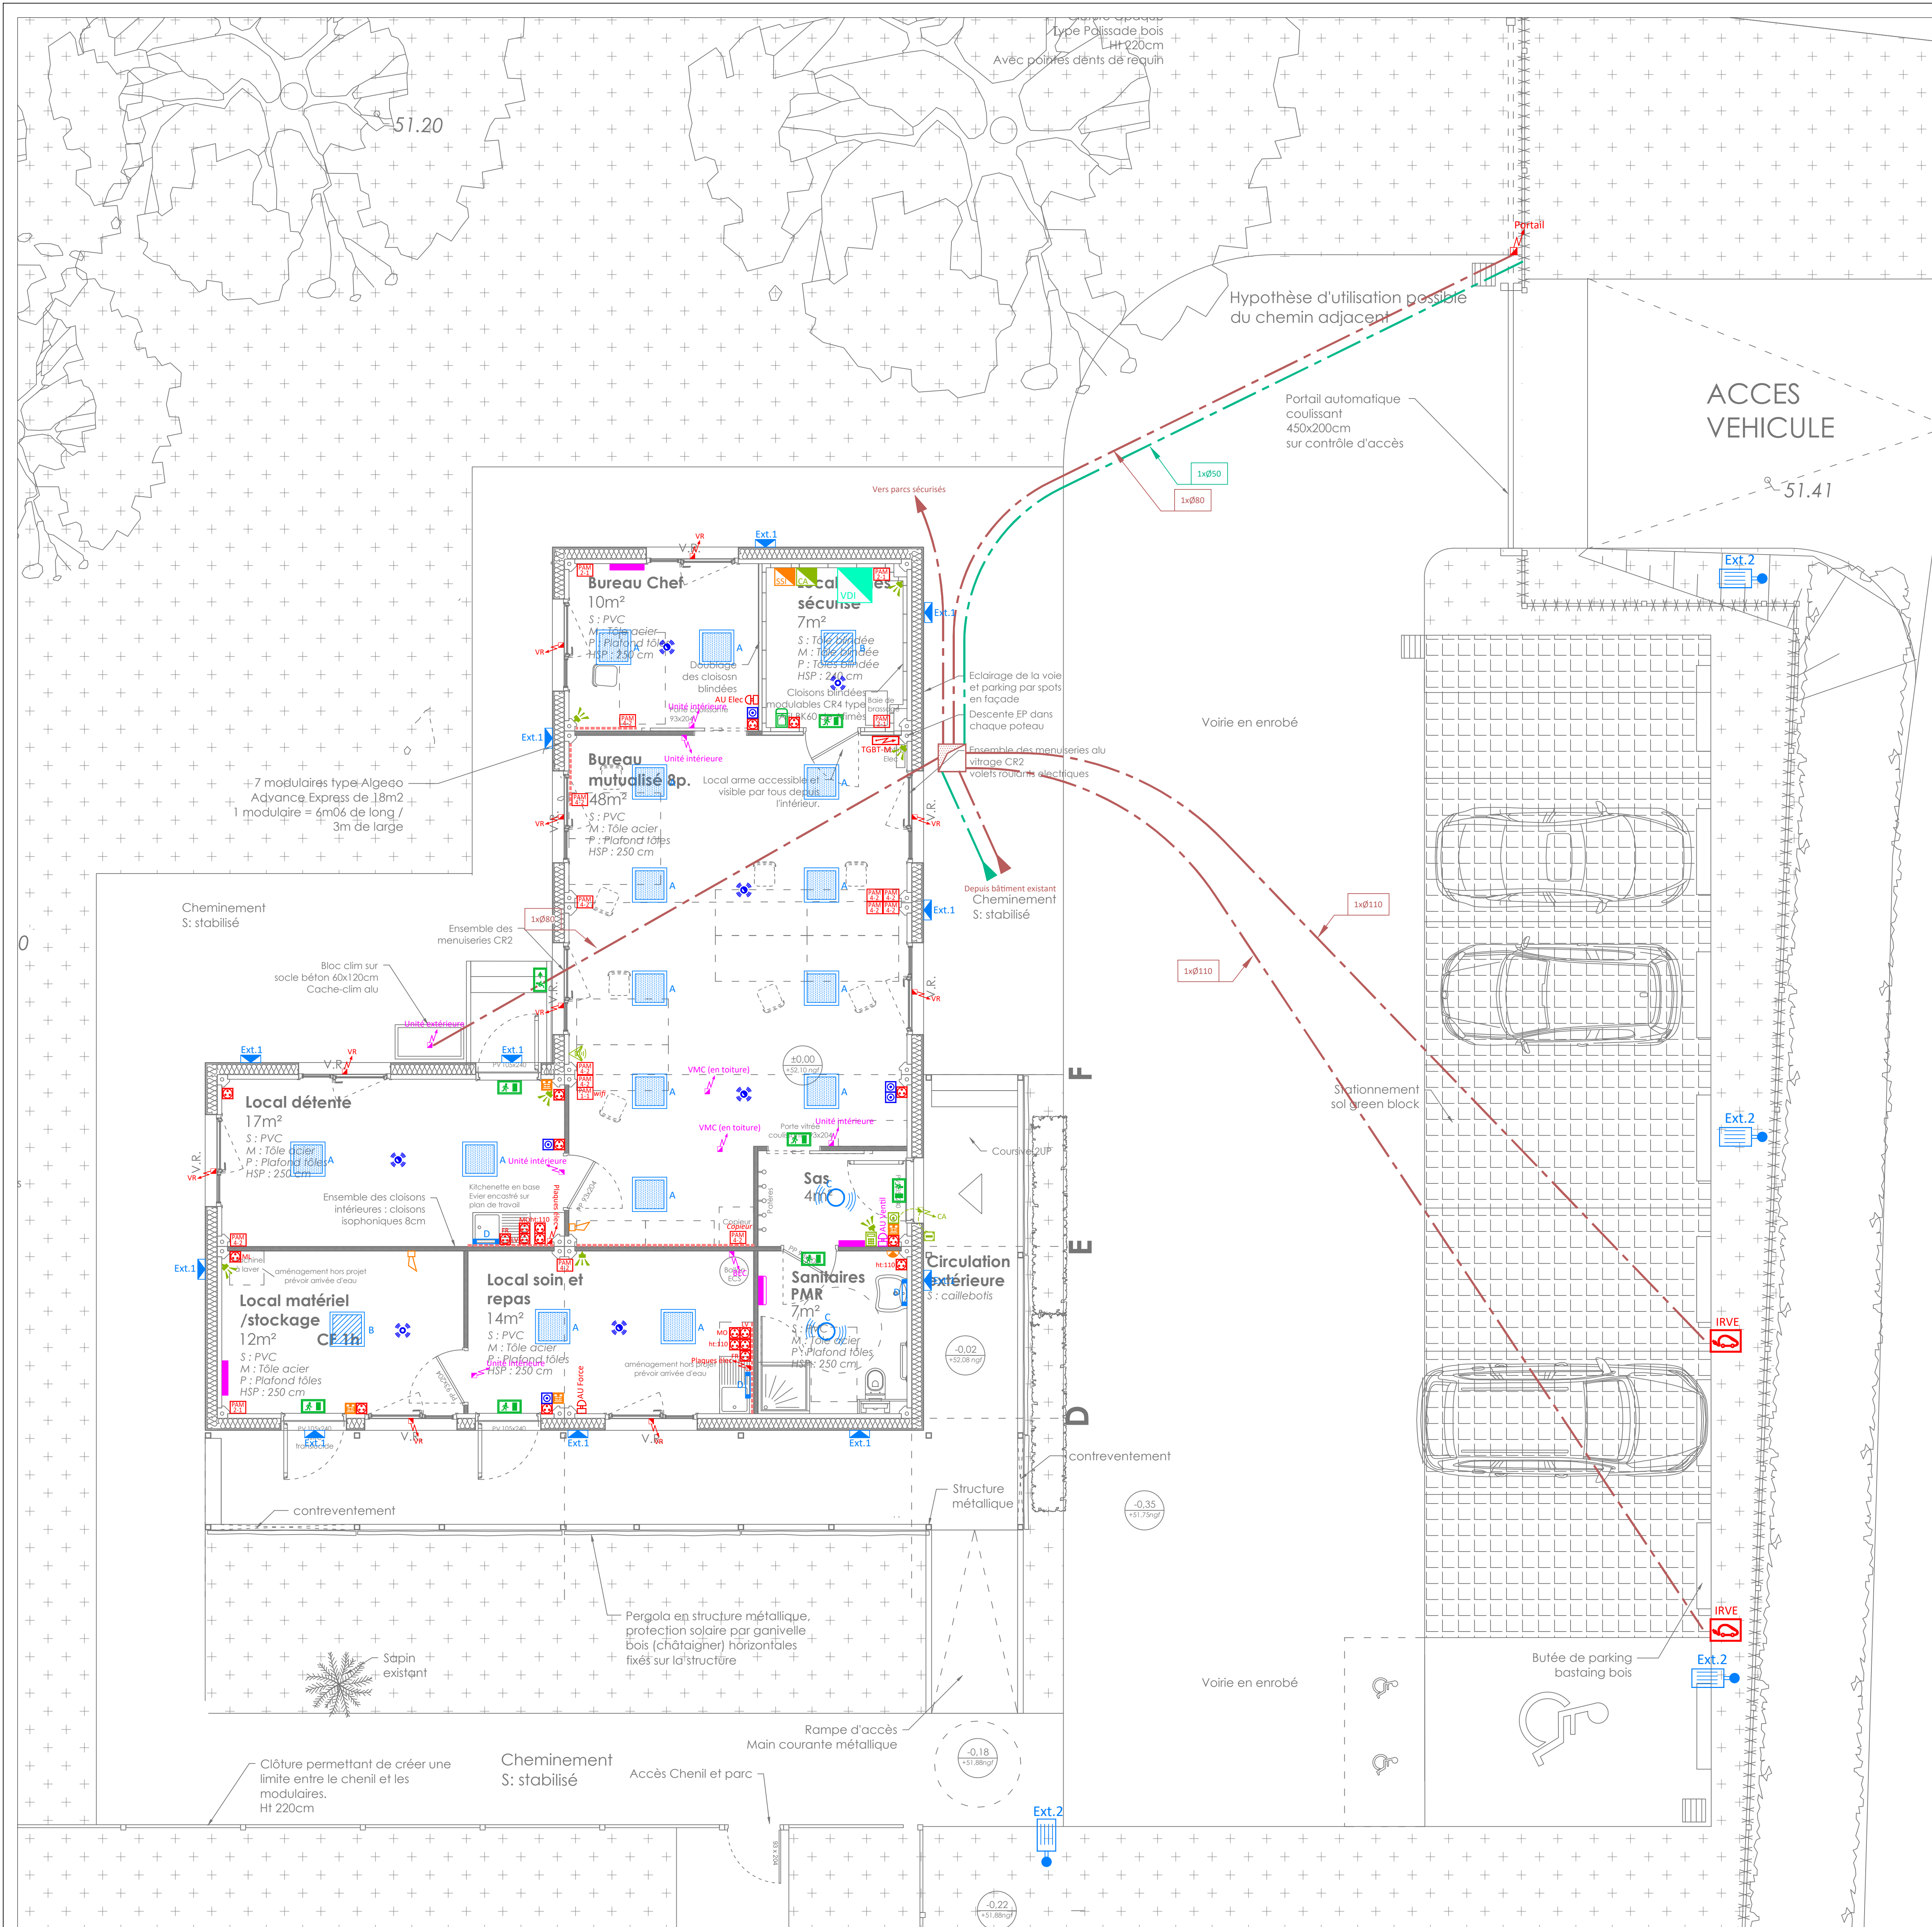

LEGENDE

COURANTS FORTS

Prise de courant 16A+T

Alimentation électrique

Arrêt d'urgence électrique

Tableau électrique

Point d'accès multiples composé de:
- "a" prises de courant 240 V + T avec détrompeur (circuit spécifique)
- "b" prise RJ45 à l'installation téléphonique ou informatique

Borne de recharge électrique

COMMANDE ECLAIRAGE

Interrupteur SA

Bouton poussoir

Détecteur de présence 360°

Détecteur de présence 360° DALI

INCENDIE

Centrale d'alarme type 4

Déclencheur manuel

Diffuseur sonore

Diffuseur lumineux

TEL - INFO - TV

Baie informatique

CONTROLE D'ACCES - INTRUSION

Lecteur de badge

Bouton poussoir de déverrouillage

Détecteur intrusion mural

Sirène intrusion

CHAUFFAGE - VMC - PLOMBERIE

Alimentation électrique

Arrêt d'urgence ventilation

Sèche-serviette

Panneau rayonnant

ECLAIRAGE DE SECURITE

Bloc d'évacuation étanche

LUSTRIERIE

Luminaire 600x600 dalli type A

Luminaire 600x600 type B

Hublot avec détecteur type C

Réglette type D

Hublot avec détecteur type Ext.1

Candélabre type Ext.2

RESEAUX ELECTRIQUE

Fourreau courants forts

Fourreau courants faibles

INSTALLATION D'UN BATIMENT MODULAIRE DU GROUPEMENT CYNOPHILE DE LA GENDARMERIE DE FENEU

49460 FENEU

Maître d'ouvrage : MINISTERE DE L'INTERIEUR ET DES OUTRE-MER
19, bis, rue de la Mitrie - BP 50701
44007 NANTES Cedex 1

Maître d'oeuvre : Atelier Vignault x faure
23 rue Louis Lumière
44000 NANTES

B.E.T. ISOCRATE

Dossier n° 26.0213 | Réf. LB.TR

6, rue des Sassafras
44300 NANTES

Téléphone : 02.51.89.77.50
E-mail : infos@isocrate.com - Site Internet : www.isocrate.com

Ce plan n'est valable que pour le lot considéré.
Pour tout autre renseignement, il est nécessaire de se reporter au plan architecte ou à l'existant

ELECTRICITE COURANTS FORTS & FAIBLES

PLAN RDC

Date	Plan N°	Echelle	Phase
SEPTEMBRE 2026	ELCF 01	1 / 50	PRO / DCE