



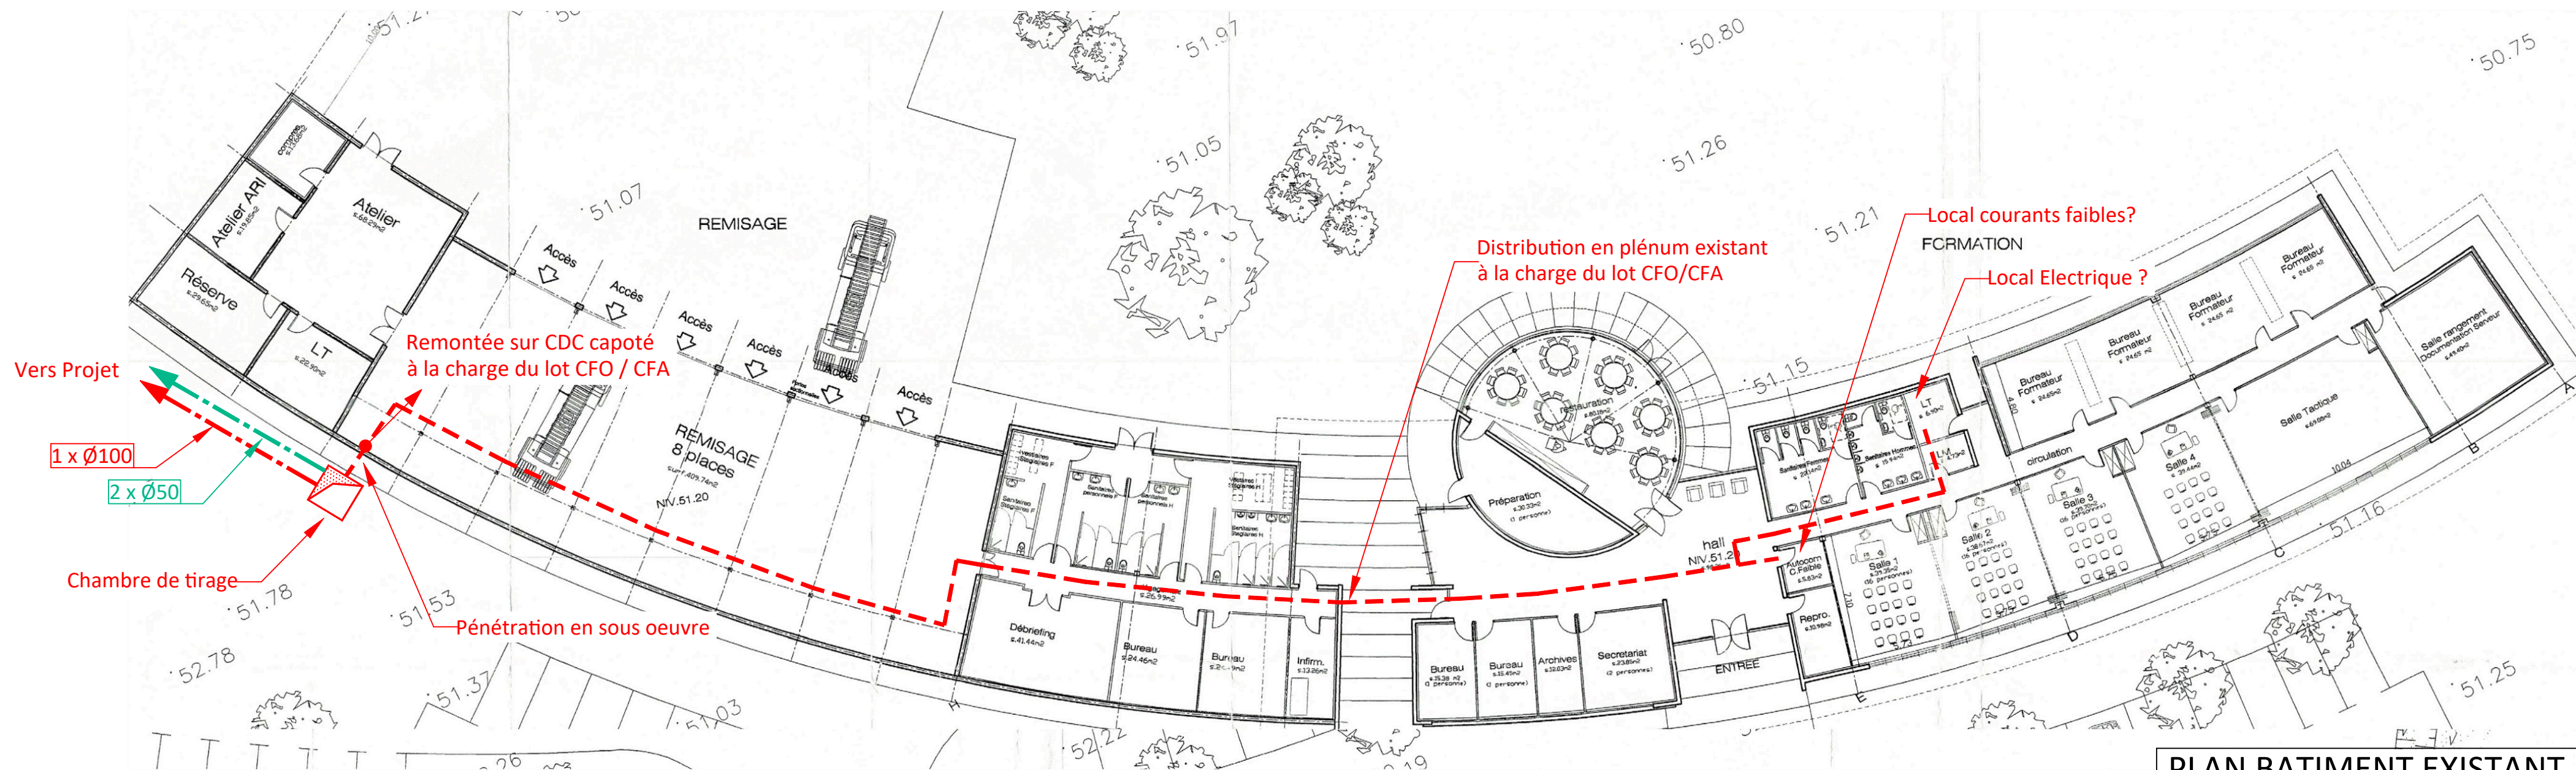

PLAN BATIMENT EXISTANT
Echelle: 1 / 400

Légende

- Fourreau courant faible
- Fourreau courant faible

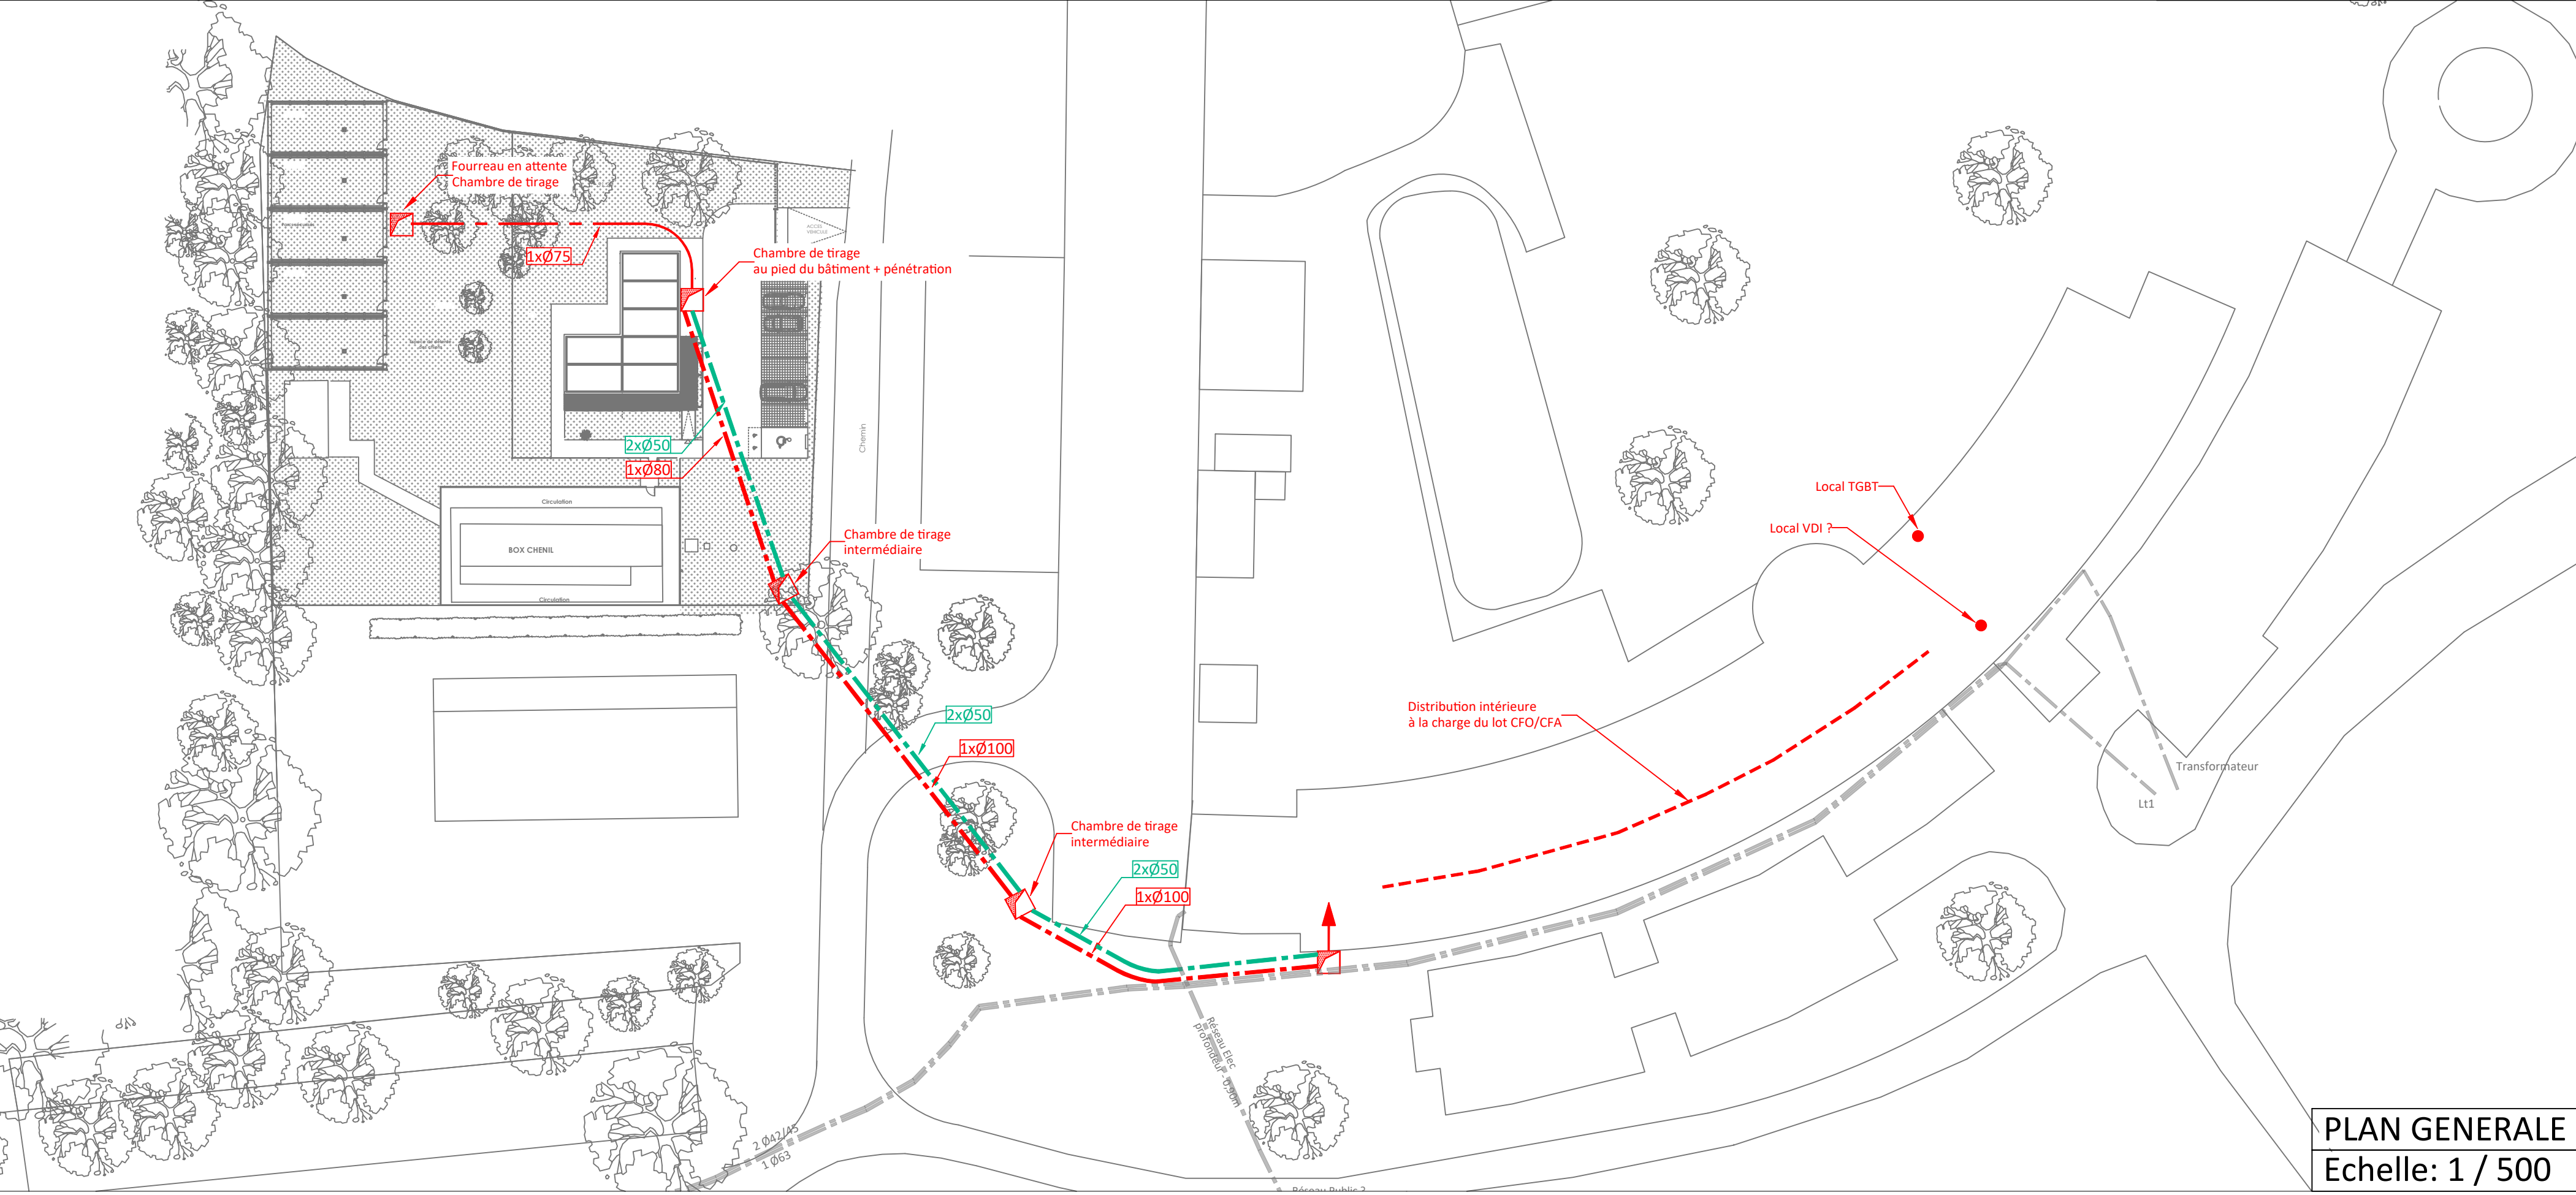

PLAN GENERALE
Echelle: 1 / 500

INSTALLATION D'UN BATIMENT MODULAIRE DU GROUPEMENT CYNOPHILE DE LA GENDARMERIE DE FENEU

49460 FENEU

Maître d'ouvrage : MINISTERE DE L'INTERIEUR ET DES OUTRE-MER
19, bis, rue de la Mitrie - BP 50701
44007 NANTES Cedex 1

Maître d'oeuvre : Atelier Vignault x faure
23 rue Louis Lumière
44000 NANTES



B.E.T. ISOCRATE
6, rue des Sassafras
44300 NANTES
Téléphone : 02.51.89.77.50
E-mail : infos@isocrate.com - Site Internet : www.isocrate.com

Dossier n° 26.0213 | Réf: LB.TR

Ce plan n'est valable que pour le lot considéré.
Pour tout autre renseignement, il est nécessaire de se reporter au plan architecte ou à l'existant

ELECTRICITE COURANTS FORTS & FAIBLES

PLANS RESEAUX

Date	Plan N°	Echelle	Phase
SEPTEMBRE 2026	ELCF 02		PRO / DCE