



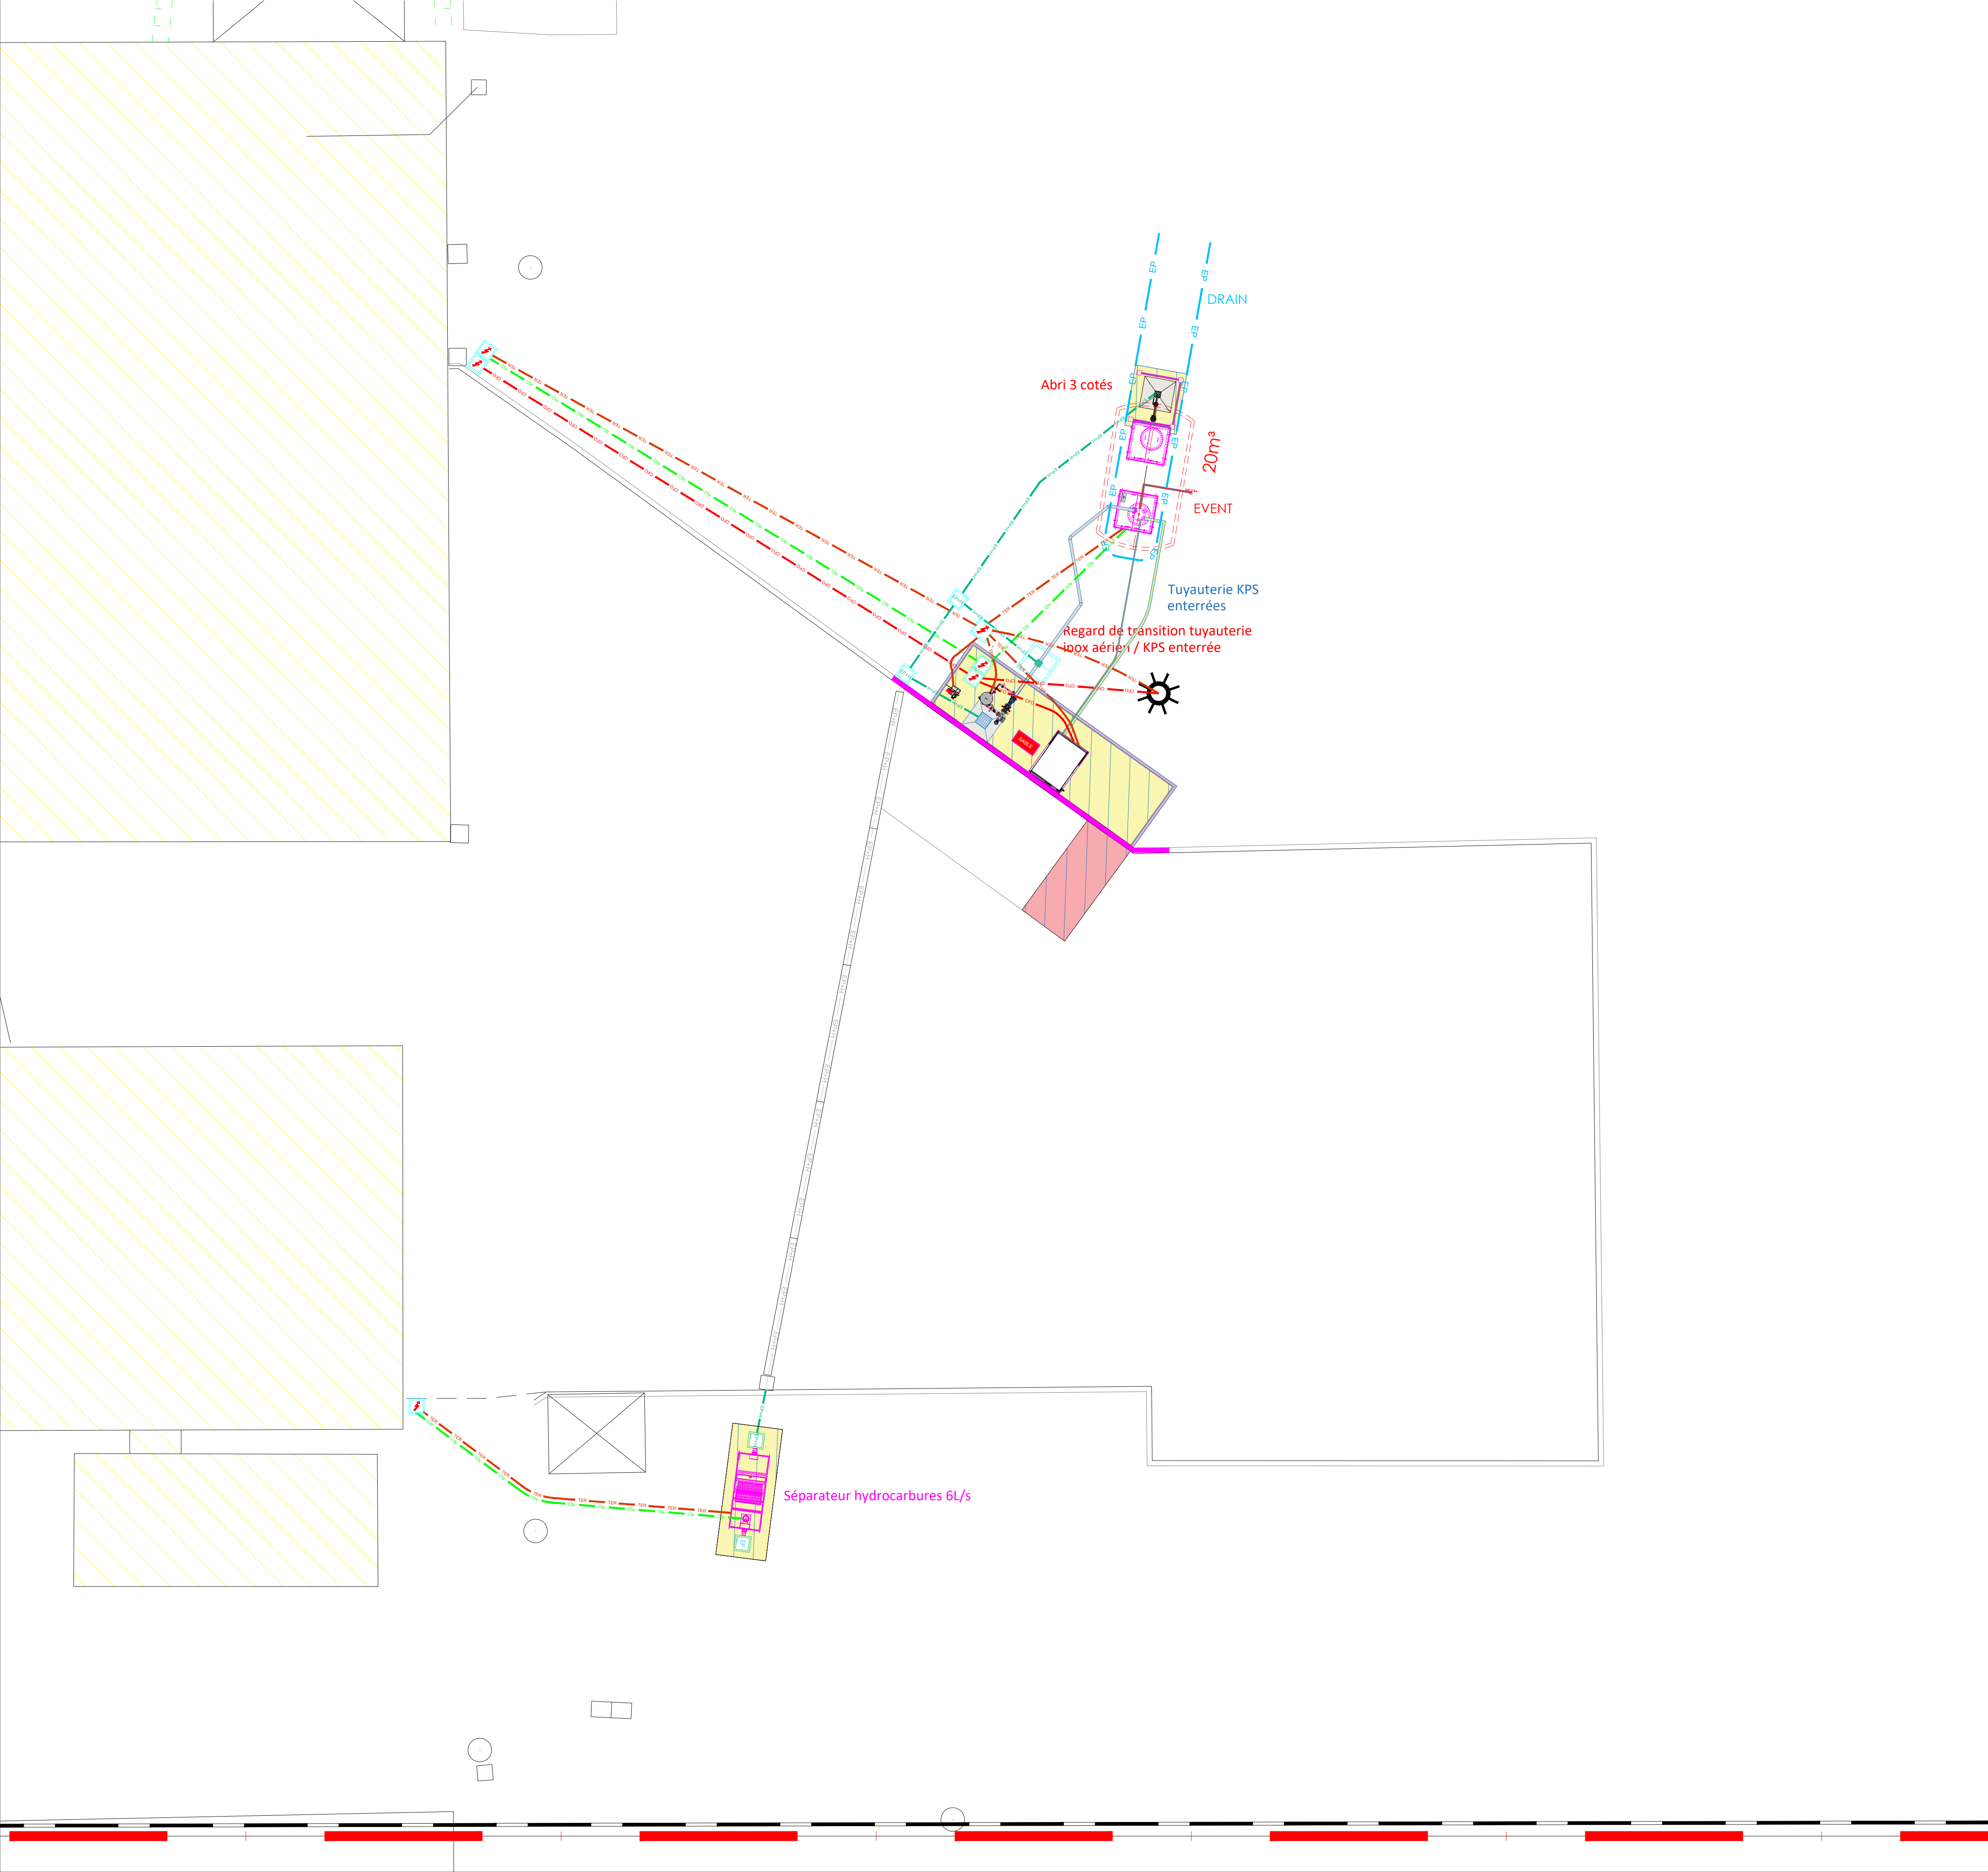

de par

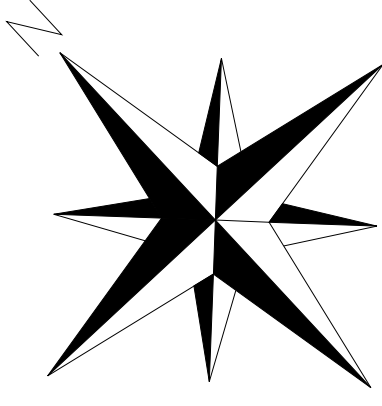

LEGENDE REVETEMENTS CREATION LOT VRD		LEGENDE REVETEMENTS CREATION LOT GC	
## m²	REVETEMENT ENROBE VL	## m²	REVETEMENT BETON VL - 20CM SIMPLE NAPPE
## m²	REPROFILAGE EN GRAVE BITUME +BBSG 6CM	6 m²	REVETEMENT BETON PL
## m²	REVETEMENT TROTTOIR /DALLE	25 m²	REVETEMENT TROTTOIR / BETON DE PROPRETE DALLE LOCAL TECHNIQUE / ILOTS
## m²	REVETEMENT ESPACE VERT	## m²	REVETEMENT BETON - CASIERS GAZ
## ml	BORDURE GSS2	## m²	DALLE DE REPARTITION - 20 CM DE BÉTON
## ml	BORDURE T2	## m²	GRAVILLON
		## m²	BATIMENT
		43ml	CANIVEAU CC
		11	BORDURE T2
		13 ml	BORDURE P1

STATION AVITAILLEMENT HELICOPTERE GENDARMERIE
AEROPORT MONTOIRE DE BRETAGNE
44550 MONTOIR DE BRETAGNE

CREATION DE SURFACE

DOSSIER CONSULTATION DES ENTREPRISES





Echelle :1/100

Indice :0

Plan n°

Dessiné par: O. ROSSET

Date: 11-09-2026

Indice	Modification	Date	Dessiné par	Contrôlé par
0	Première édition	11-09-2026	O.R.	O.R.
				</