


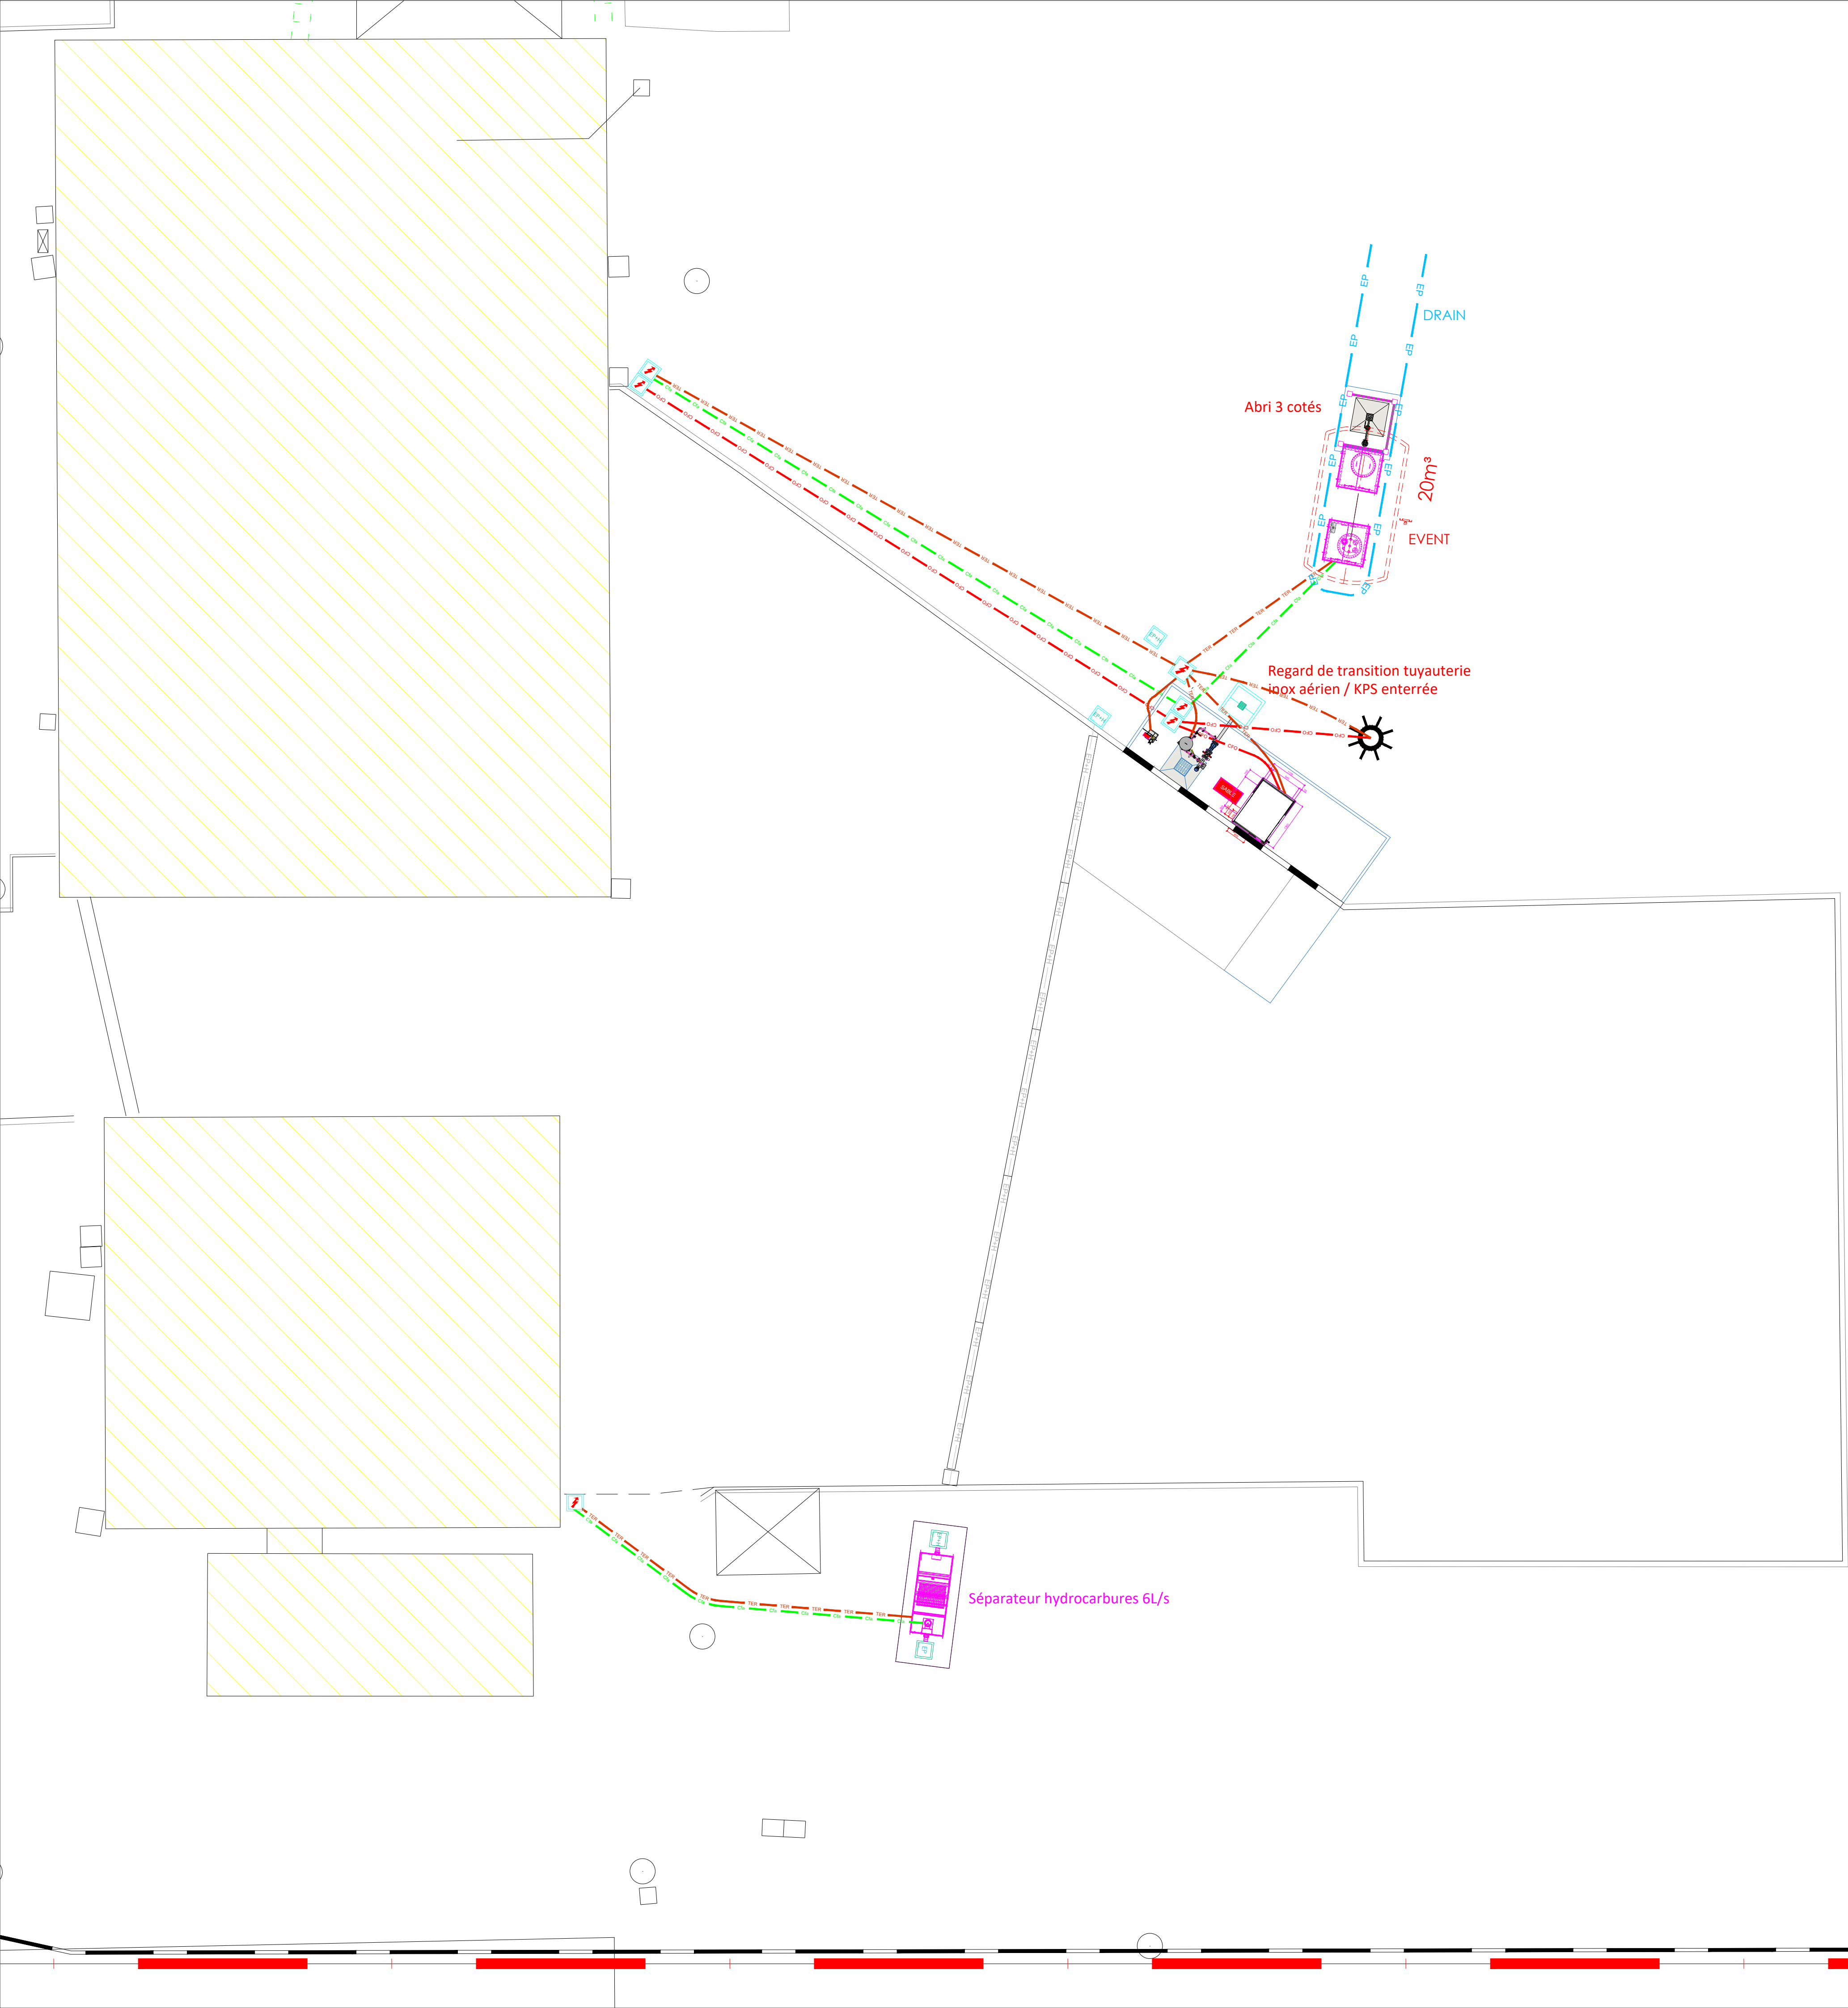

LEGENDE DES RESEAUX DIVERS PROJET LOT VRD	
TER	TERRE NUE
CFO	FOURREAUX POUR CFO
Cfa	FOURREAUX POUR CFA
ENEDIS	ENEDIS
FTa	TELECOM AERIEN
FTe	TELECOM ENTERRE
TS	TELESURVEILLANCE
AIR	D'AIR
GAZ	GAZ
AEB	EAU BRUTE
PNEU	PNEUMATIQUE

LEGENDE DES RESEAUX EXISTANTS CONSERVES		LEGENDE DES RESEAUX A DEMOLIR LOT GC	
CFO	FOURREAUX POUR CFO	CFO	FOURREAUX POUR CFO
Cfa	FOURREAUX POUR CFA	Cfa	FOURREAUX POUR CFA
ENEDIS	FOURREAUX ENEDIS	ENEDIS	ENEDIS
FTa	TELECOM AERIEN	FTa	TELECOM AERIEN
FTe	FOURREAUX TELECOM ENTERRE	FTe	TELECOM ENTERRE
TS	FOURREAUX TELESURVEILLANCE	TS	TELESURVEILLANCE
AIR	FOURREAUX D'AIR	AIR	AIR
GAZ	GAZ	GAZ	GAZ
AEP	EAU POTABLE	PNEU	PNEUMATIQUE
INC	INCENDIE	DIVERS	DIVERS
PNEU	PNEUMATIQUE		
DIVERS	DIVERS		

LEGENDE DES RESEAUX A DEMOLIR LOT VRD		LEGENDE DES RESEAUX DIVERS PROJET LOT GC	
CFO	FOURREAUX POUR CFO	TER	TERRE NUE
Cfa	FOURREAUX POUR CFA	CFO	FOURREAUX POUR CFO
ENEDIS	ENEDIS	Cfa	FOURREAUX POUR CFA
FTa	TELECOM AERIEN	ENEDIS	ENEDIS
FTe	TELECOM ENTERRE	FTa	TELECOM AERIEN
TS	TELESURVEILLANCE	FTe	TELECOM ENTERRE
AIR	D'AIR	TS	TELESURVEILLANCE
GAZ	GAZ	AIR	D'AIR
PNEU	PNEUMATIQUE	GAZ	GAZ
DIVERS	DIVERS	AEB	EAU BRUTE
		PNEU	PNEUMATIQUE

STATION AVITAILLEMENT HELICOPTERE GENDARMERIE
AEROPORT MONTOIRE DE BRETAGNE
44550 MONTOIR DE BRETAGNE

RESEAUX DIVERS

DOSSIER CONSULTATION DES ENTREPRISES

Echelle : 1/100

Indice : 0

Plan n°

Dessiné par: O. ROSSET

Date: 11-09-2026

Indice	Modification	Date	Dessiné par	Contrôlé par
0	Première édition	11-09-2026	O.R.	O.R.

