



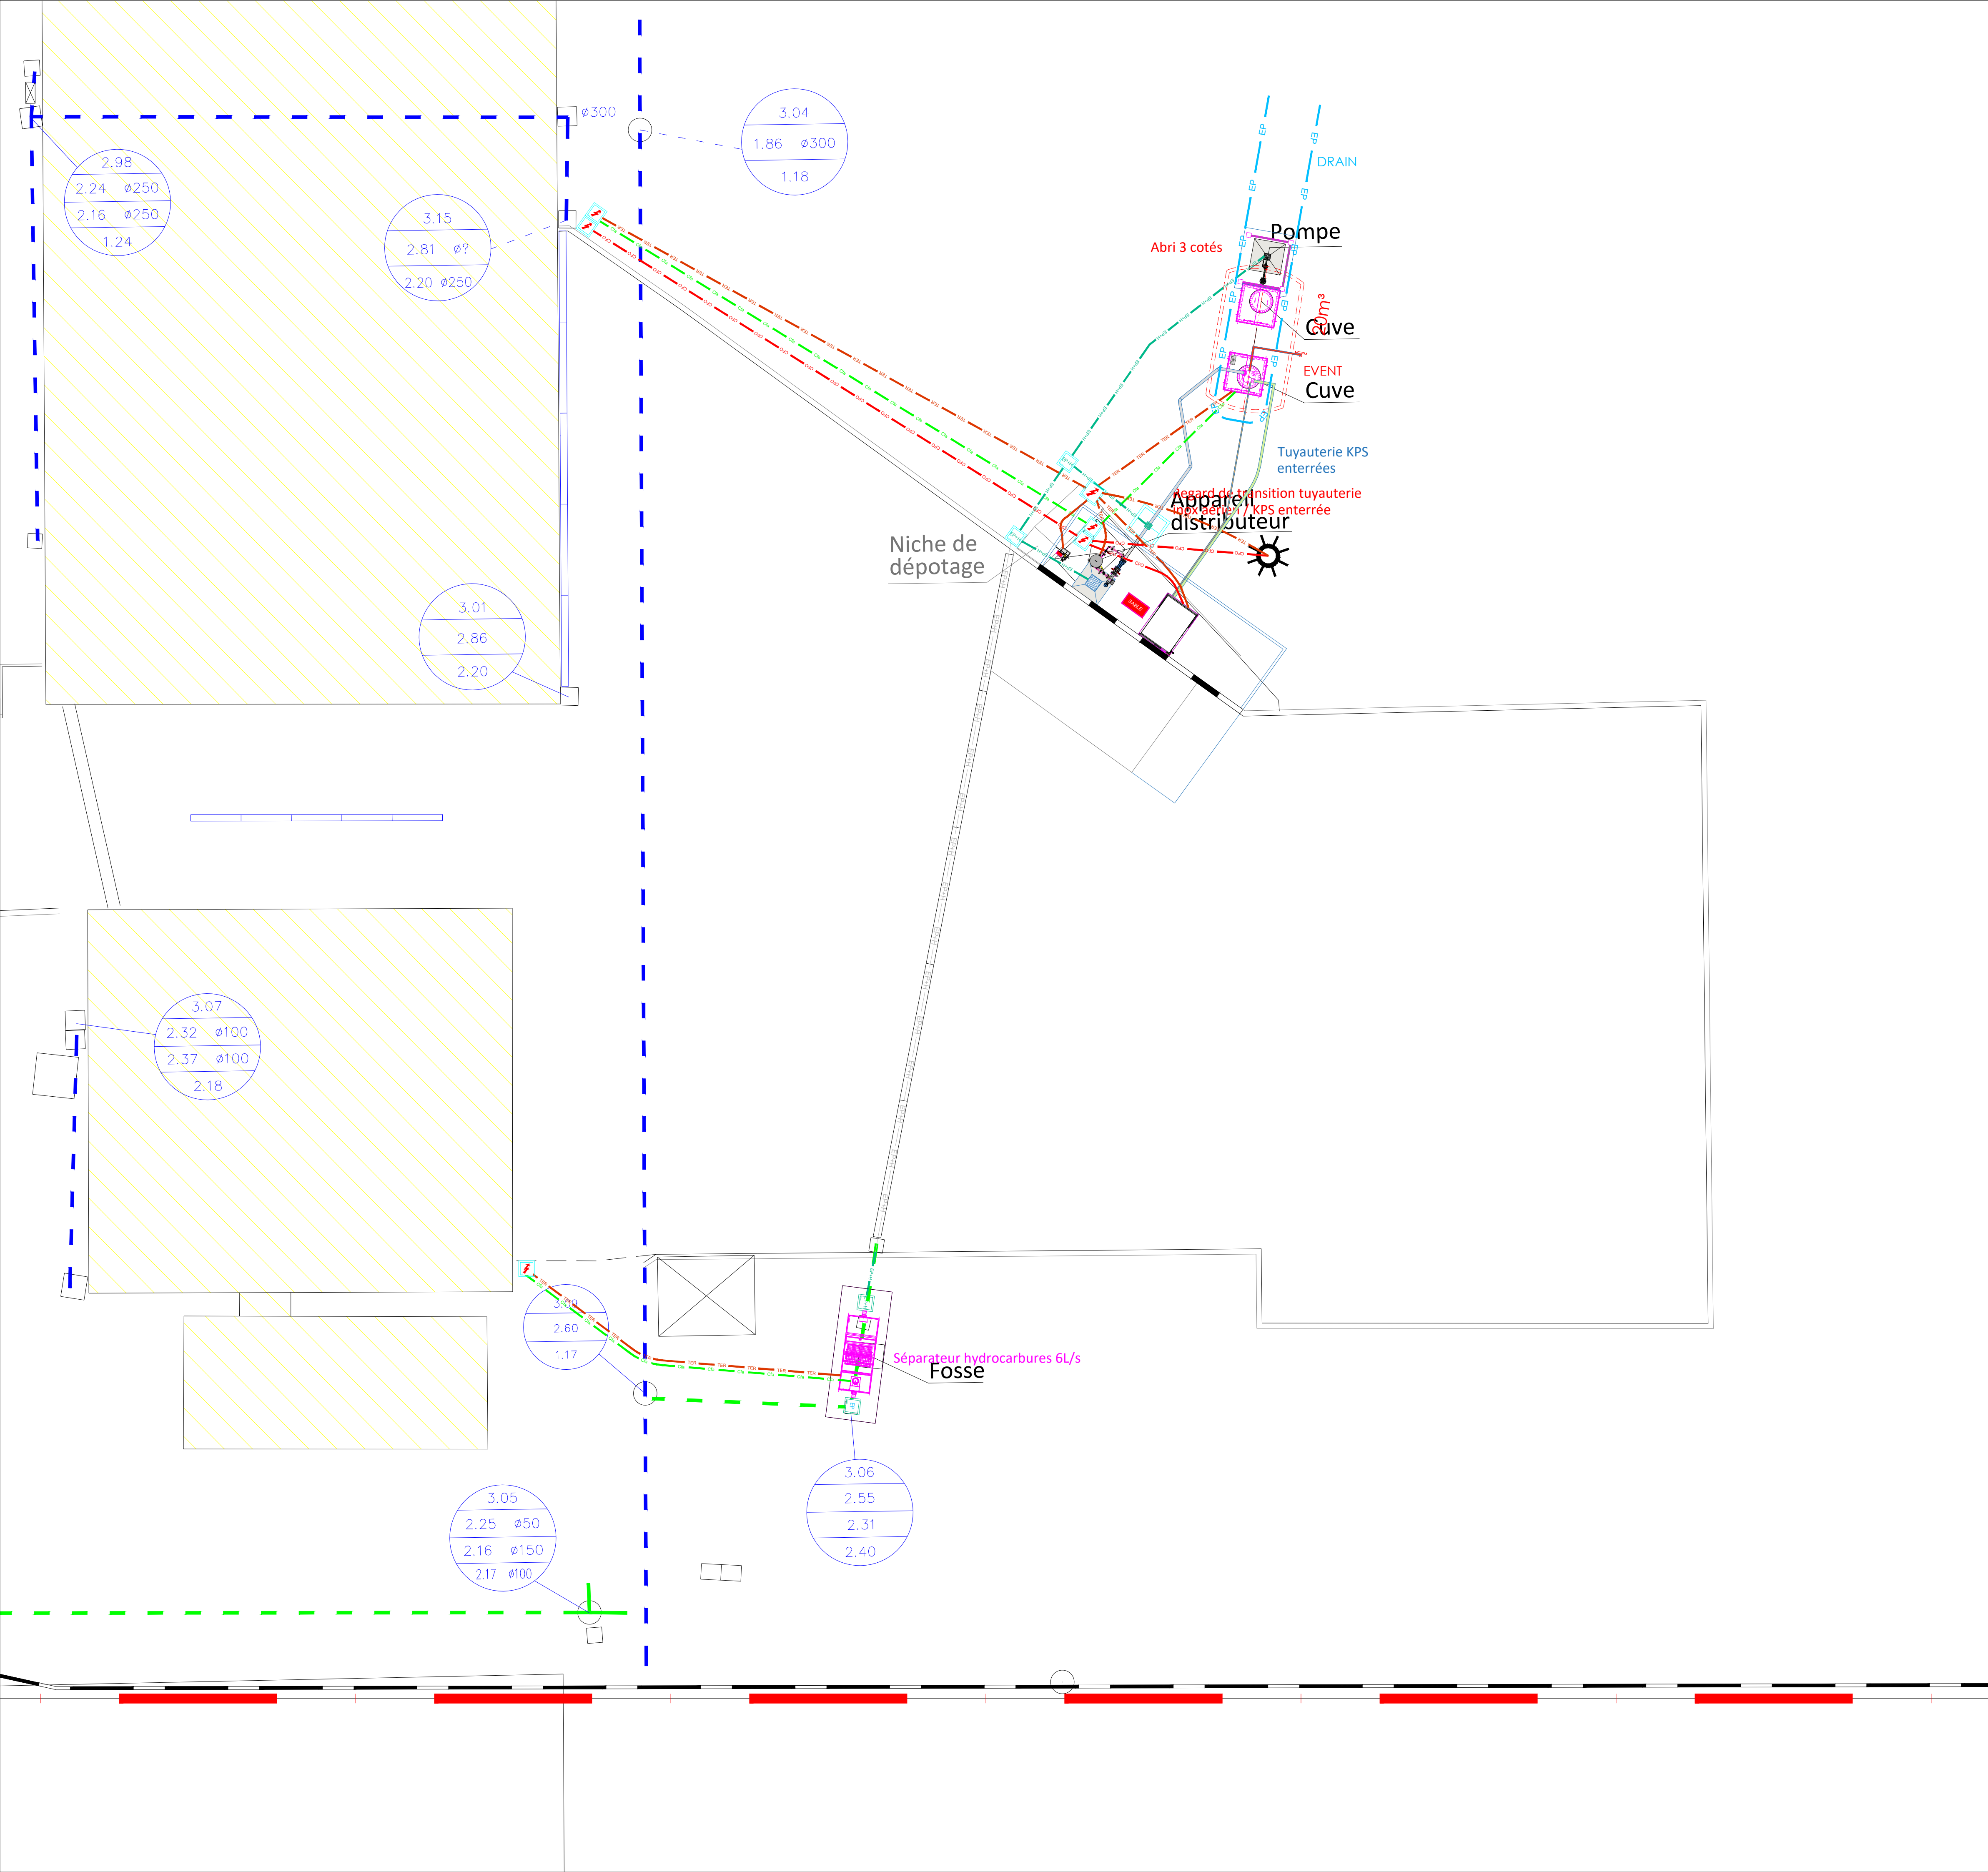

Limite de

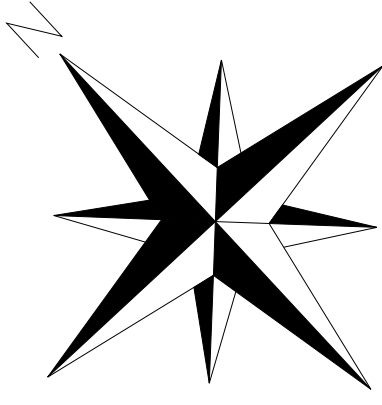

LEGENDE SUPERPOSITION	
	EXISTANT CONSERVE
	EXISTANT DEMOLI OU DEPOSE
	PROJET CREE

--	--

STATION AVITAILLEMENT HELICOPTERE GENDARMERIE
AEROPORT MONTOIRE DE BRETAGNE
44550 MONTOIR DE BRETAGNE

SUPERPOSITION

DOSSIER CONSULTATION DES ENTREPRISES





Echelle :	1/100	Indice :	0	Plan n°
Dessiné par : O. ROSSET				Date: 11-09-2026

Indice	Modification	Date	Dessiné par	Contrôlé par
0	Première édition	11-09-2026	O.R.	O.R.