
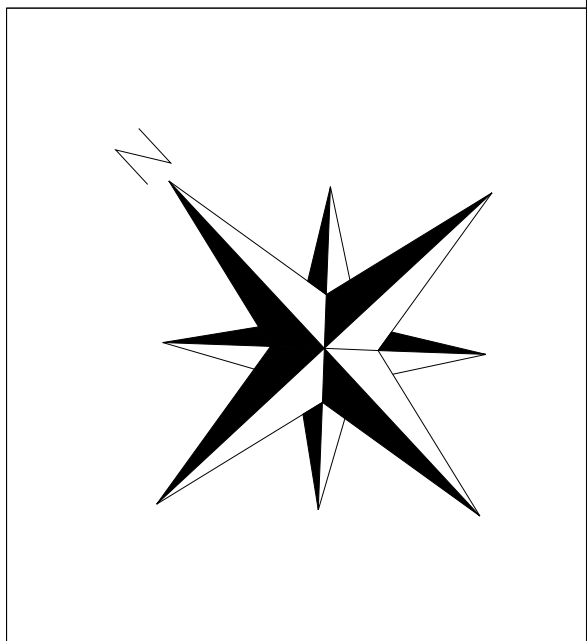


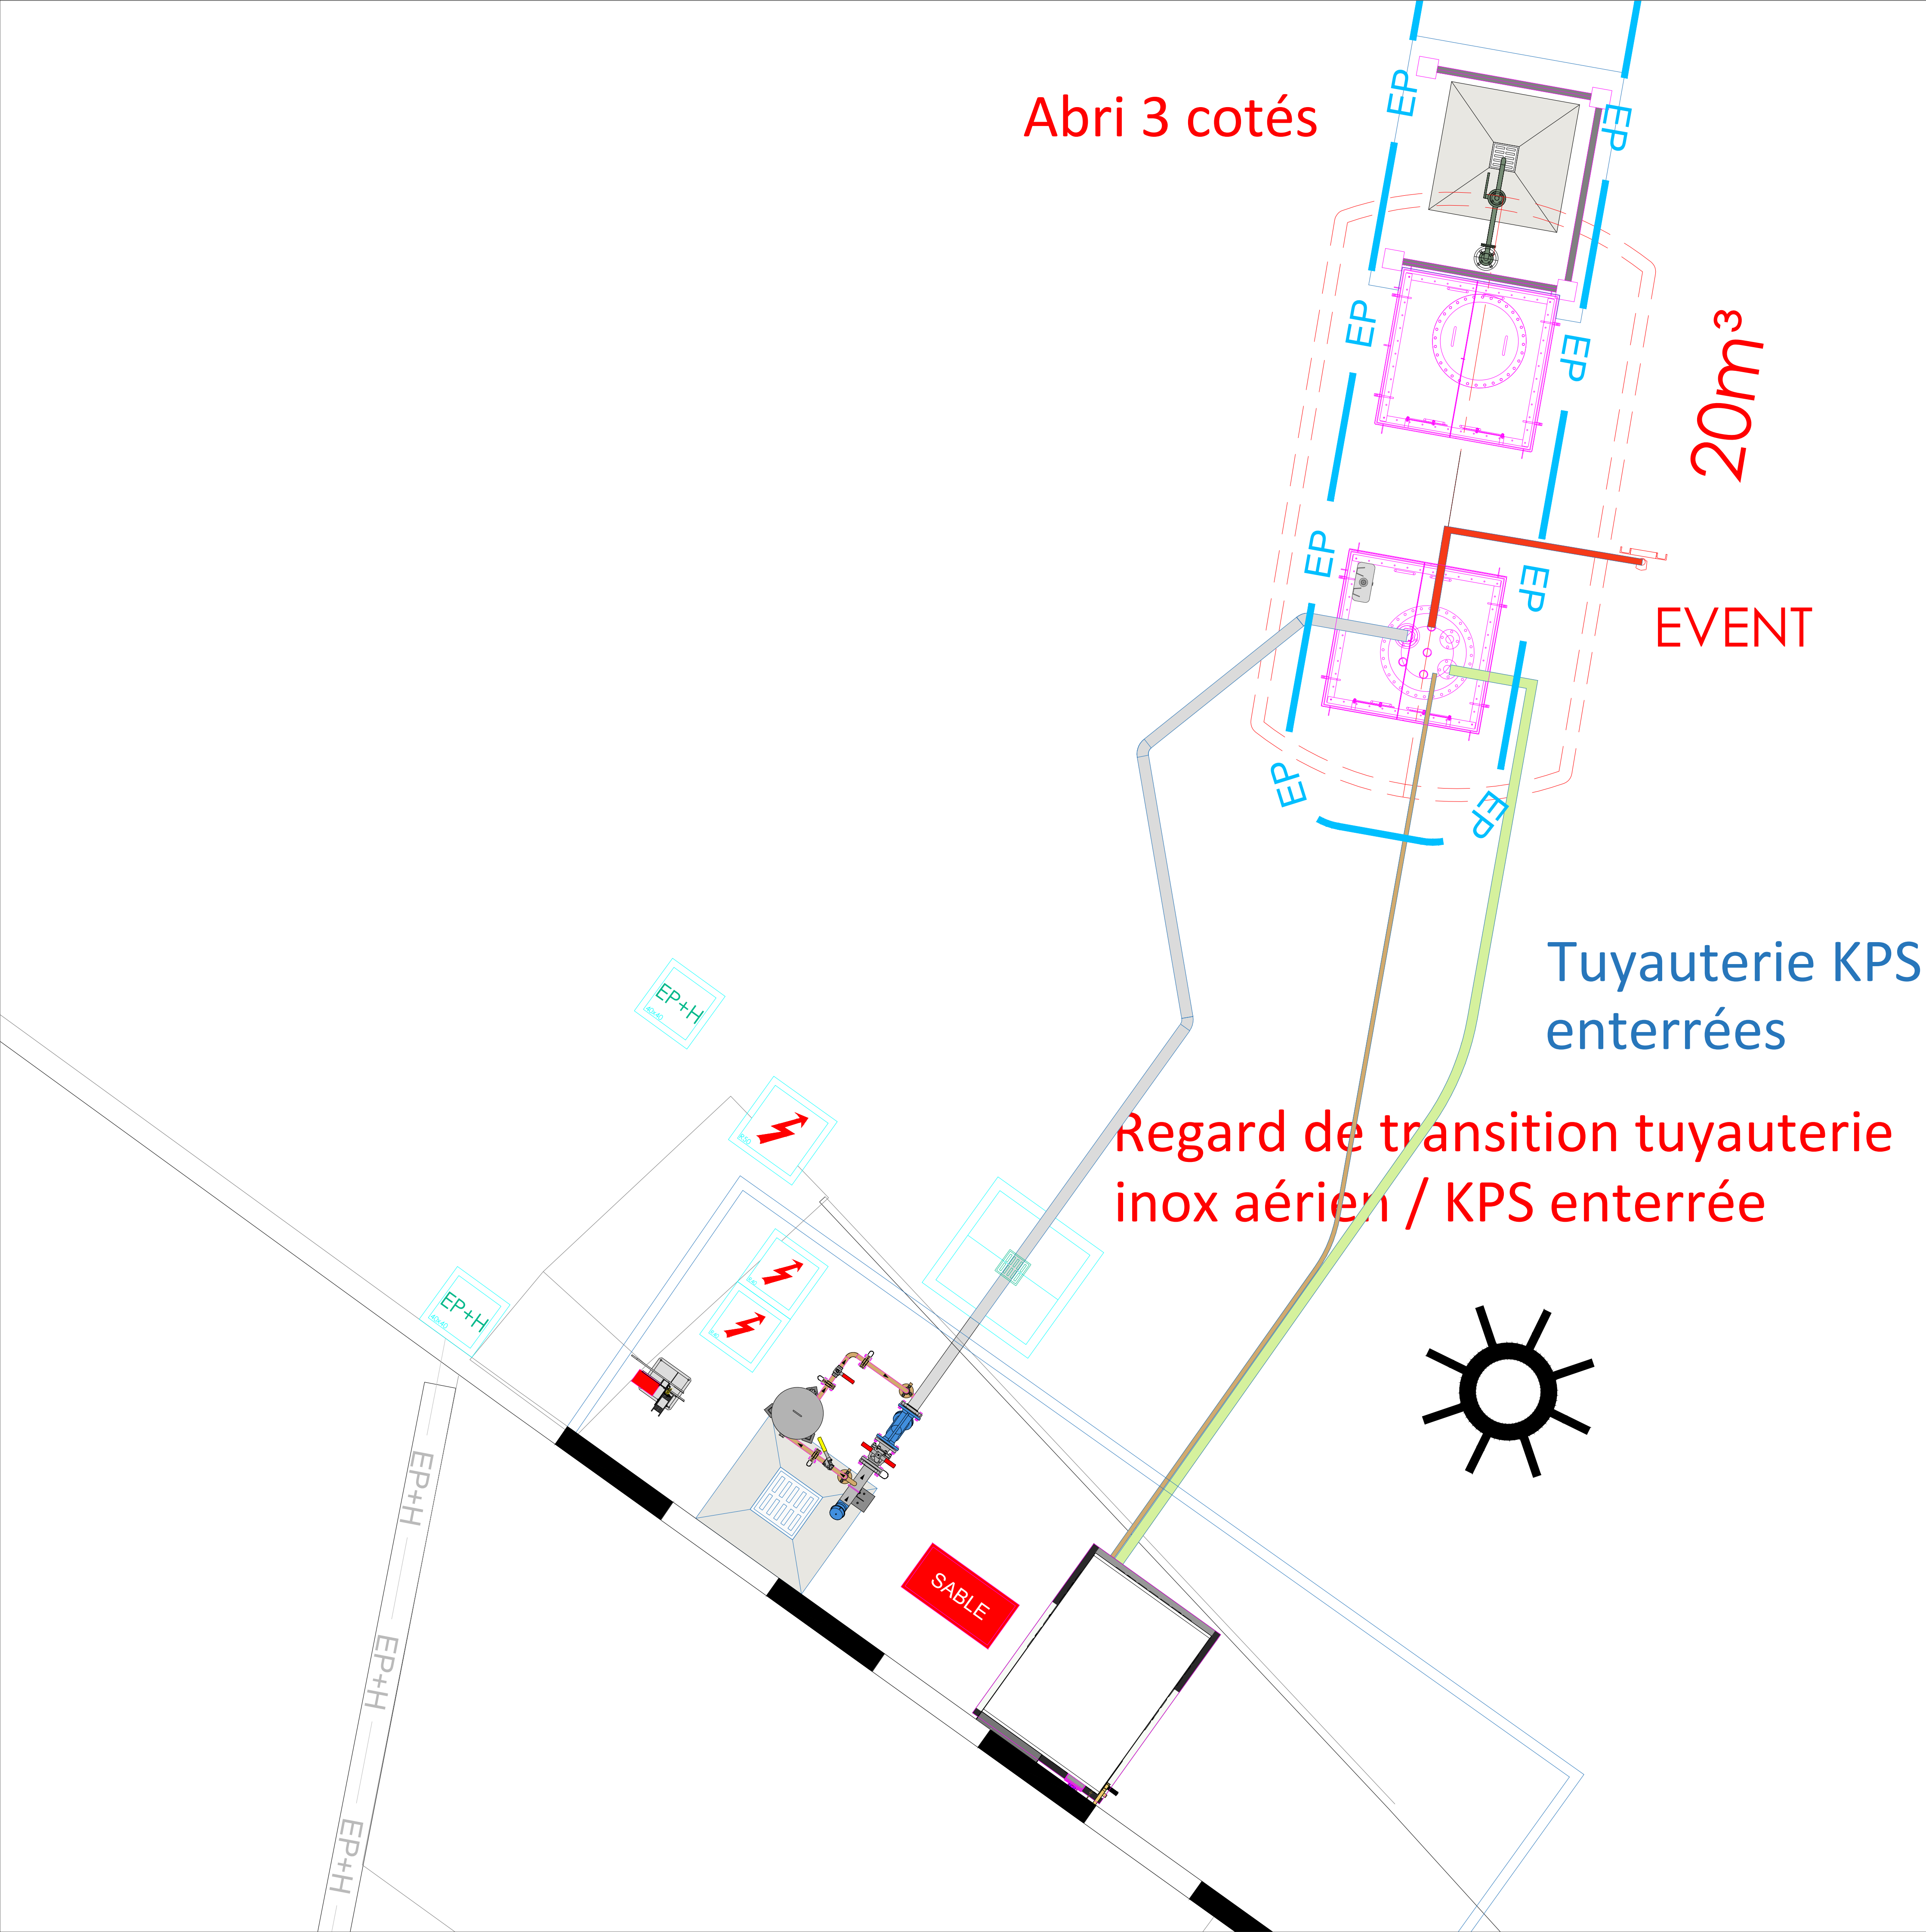

LEGENDE TUYAUTERIES HYDROCARBURES PROJET

- ASPIRATIONS Ø63/75
- RETOUR MOUSSE Ø63/75
- DEPOTAGES Ø110/125
- EVENTS Ø63/75

STATION AVITAILLEMENT HELICOPTERE GENDARMERIE
AEROPORT MONTOIRE DE BRETAGNE
44550 MONTOIR DE BRETAGNE

TUYAUTERIES

DOSSIER CONSULTATION DES ENTREPRISES



Echelle : 1/25

Indice : 0

Plan n°

Dessiné par: O. ROSSET

Date: 11-09-2026

Indice	Modification	Date	Dessiné par	Contrôlé par
0	Première édition	11-09-2026	O.R.	O.R.