
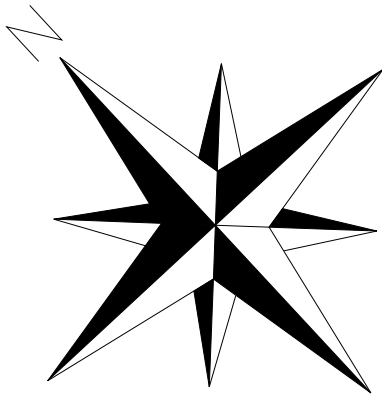


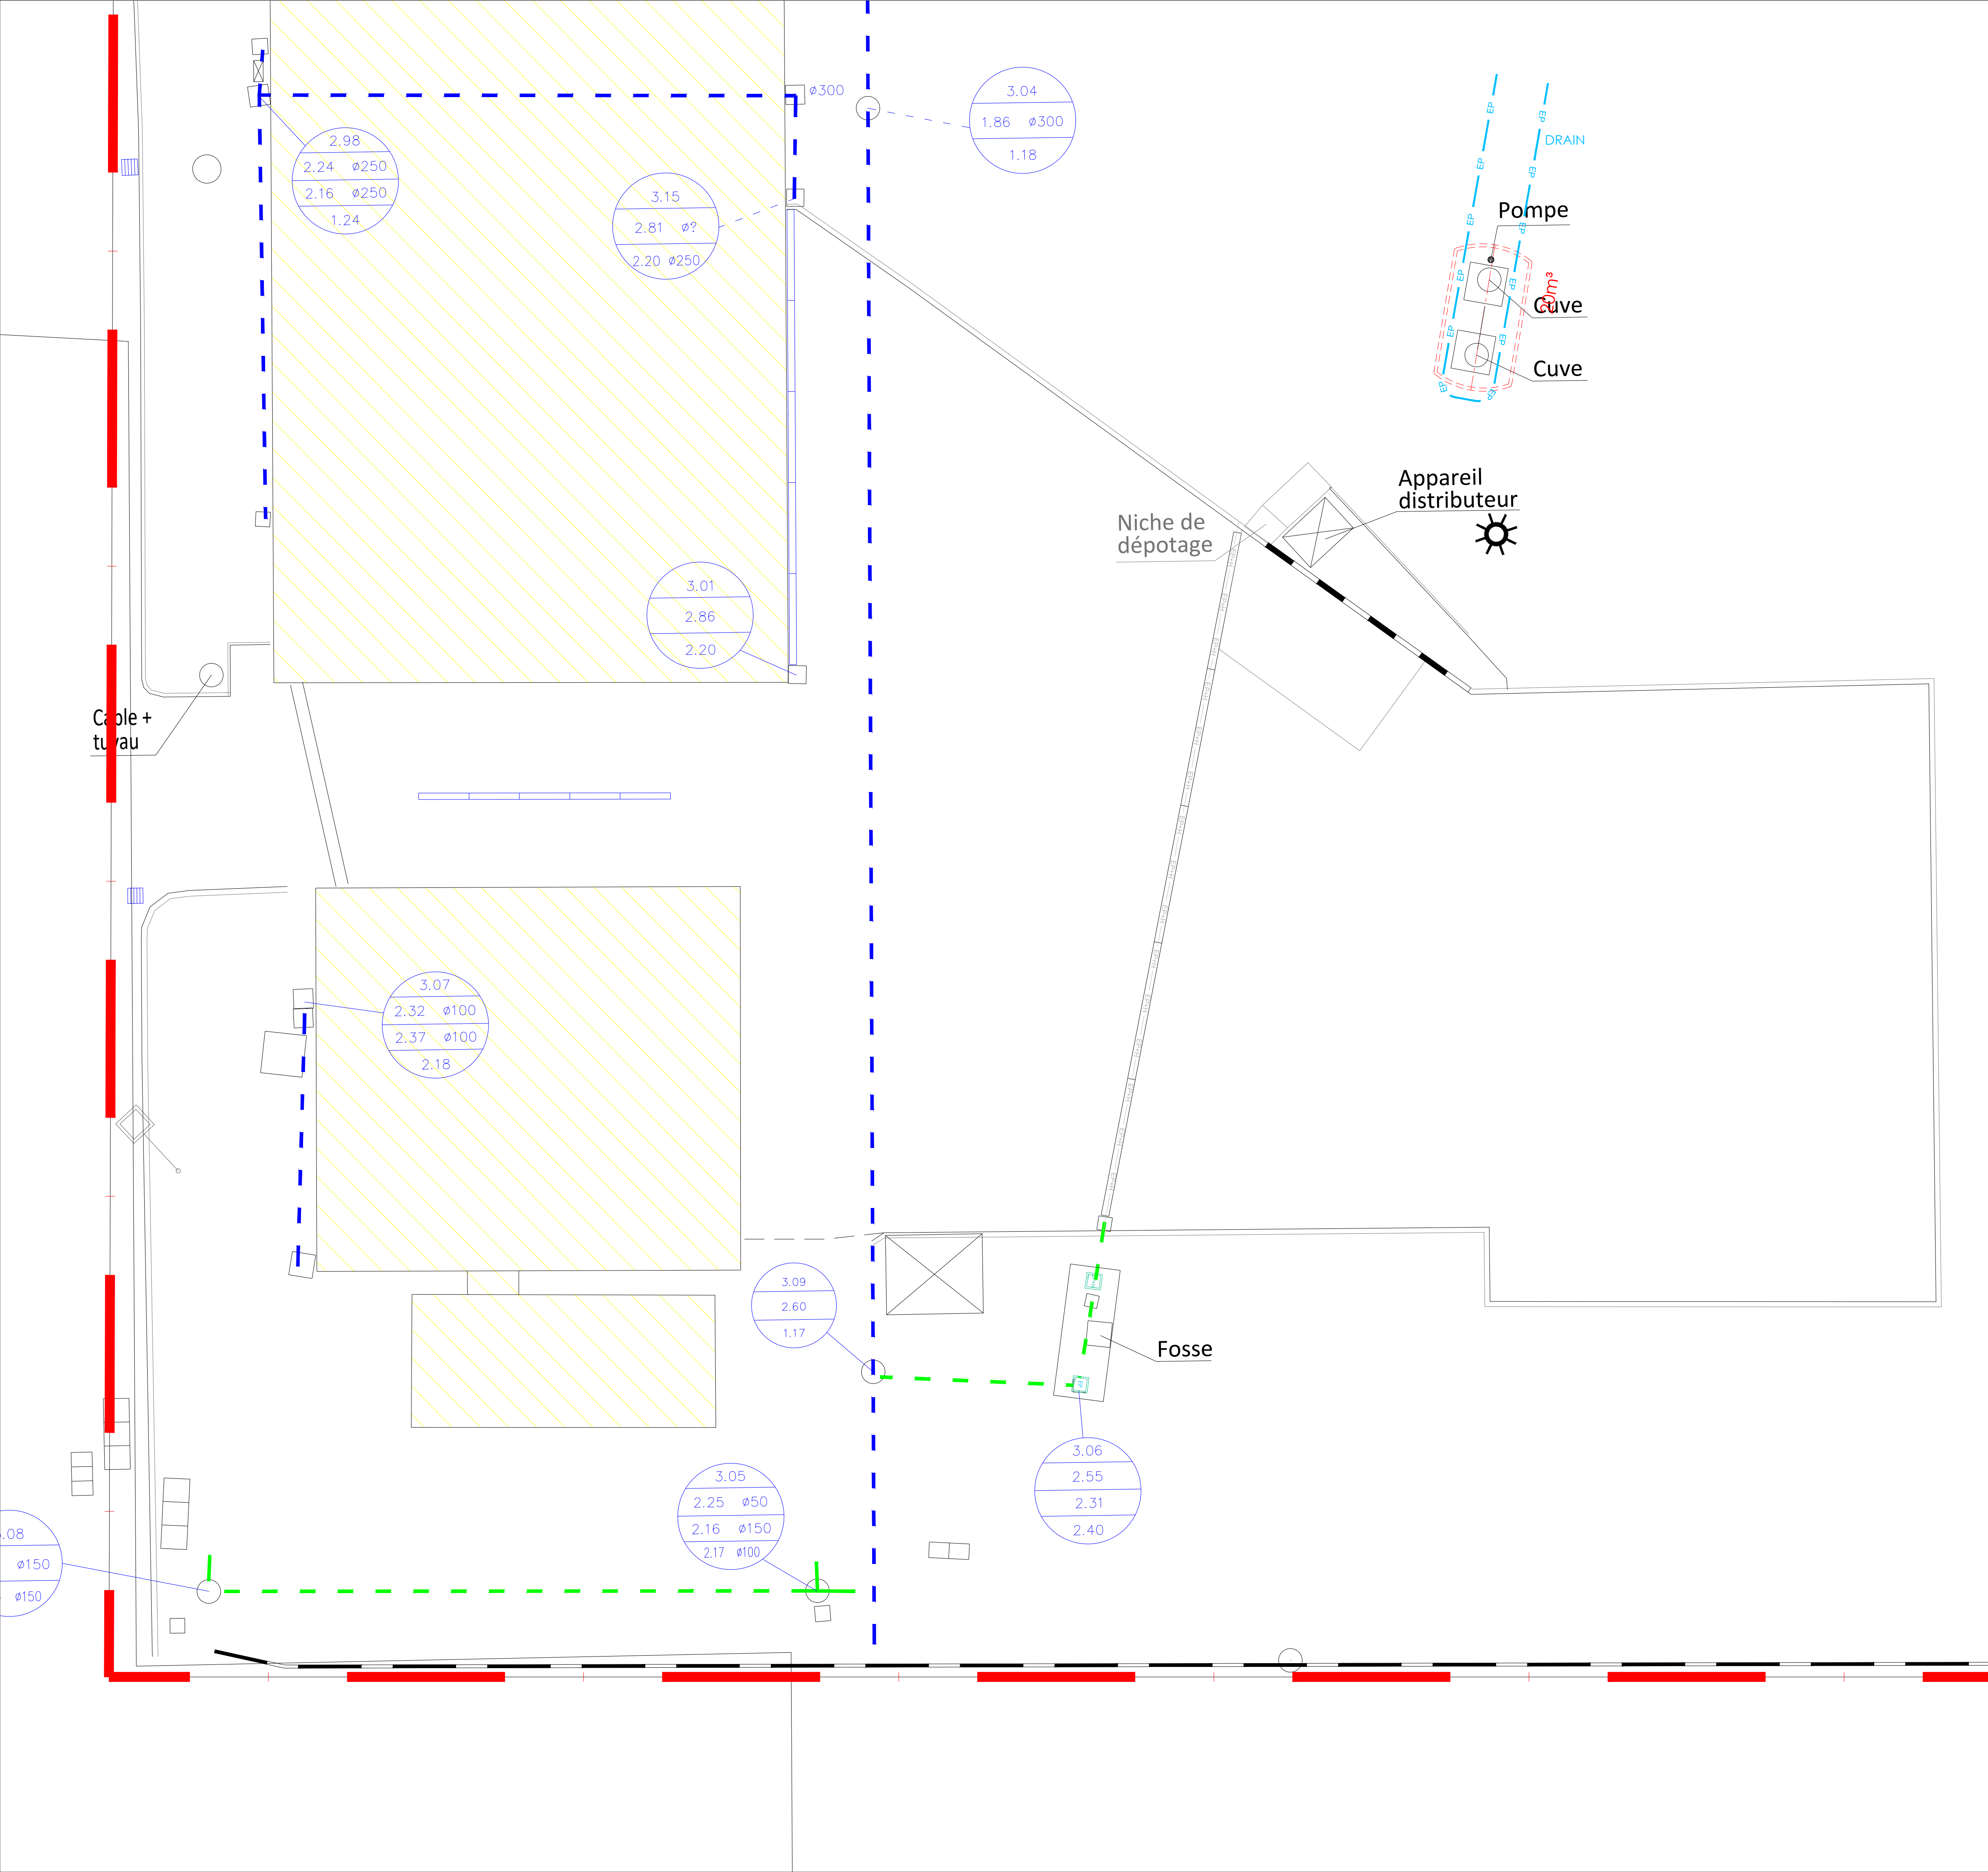

STATION AVITAILLEMENT HELICOPTERE GENDARMERIE AEROPORT MONTOIRE DE BRETAGNE 44550 MONTOIR DE BRETAGNE				
ETAT DES LIEUX RESEAUX				
DOSSIER CONSULTATION DES ENTREPRISES				
				
Echelle :	1/100	Indice :	0	
Dessiné par: O. ROSSET		Date: 11-09-2026		
Indice	Modification	Date	Dessiné par	Contrôlé par
0	Première édition	11-09-2026	O.R.	O.R.