

Entrée ou seuil

Borne

Représentation cadastrale

Application plan de bornage existant

Clôture

Clôture béton

Mur

Talus

Fossé

Limite accotement

Bordure

Panneaux de signalisation

Légende :

XXXX

XXXX

Haie

Arbres

Grille / Regard Réseau EP ou EU

Bouche à clé / Poteau incendie

Poteau / Chambre Télécom

Poteau / Coffret ERDF / Coffret GAZ

Candélabre

Bâti dur

Bâti léger



Axe haie

Axe Talus

Houppier

Prospect

NOTA :
Le périmètre de l'opération a été établi suivant les limites apparentes et présumées.
Le présent plan ne constitue pas un document de bornage ou de délimitation avec les voisins.

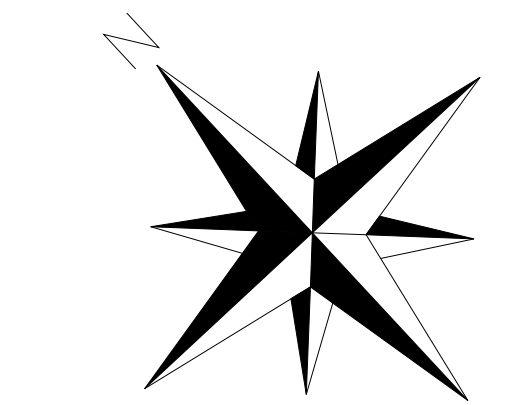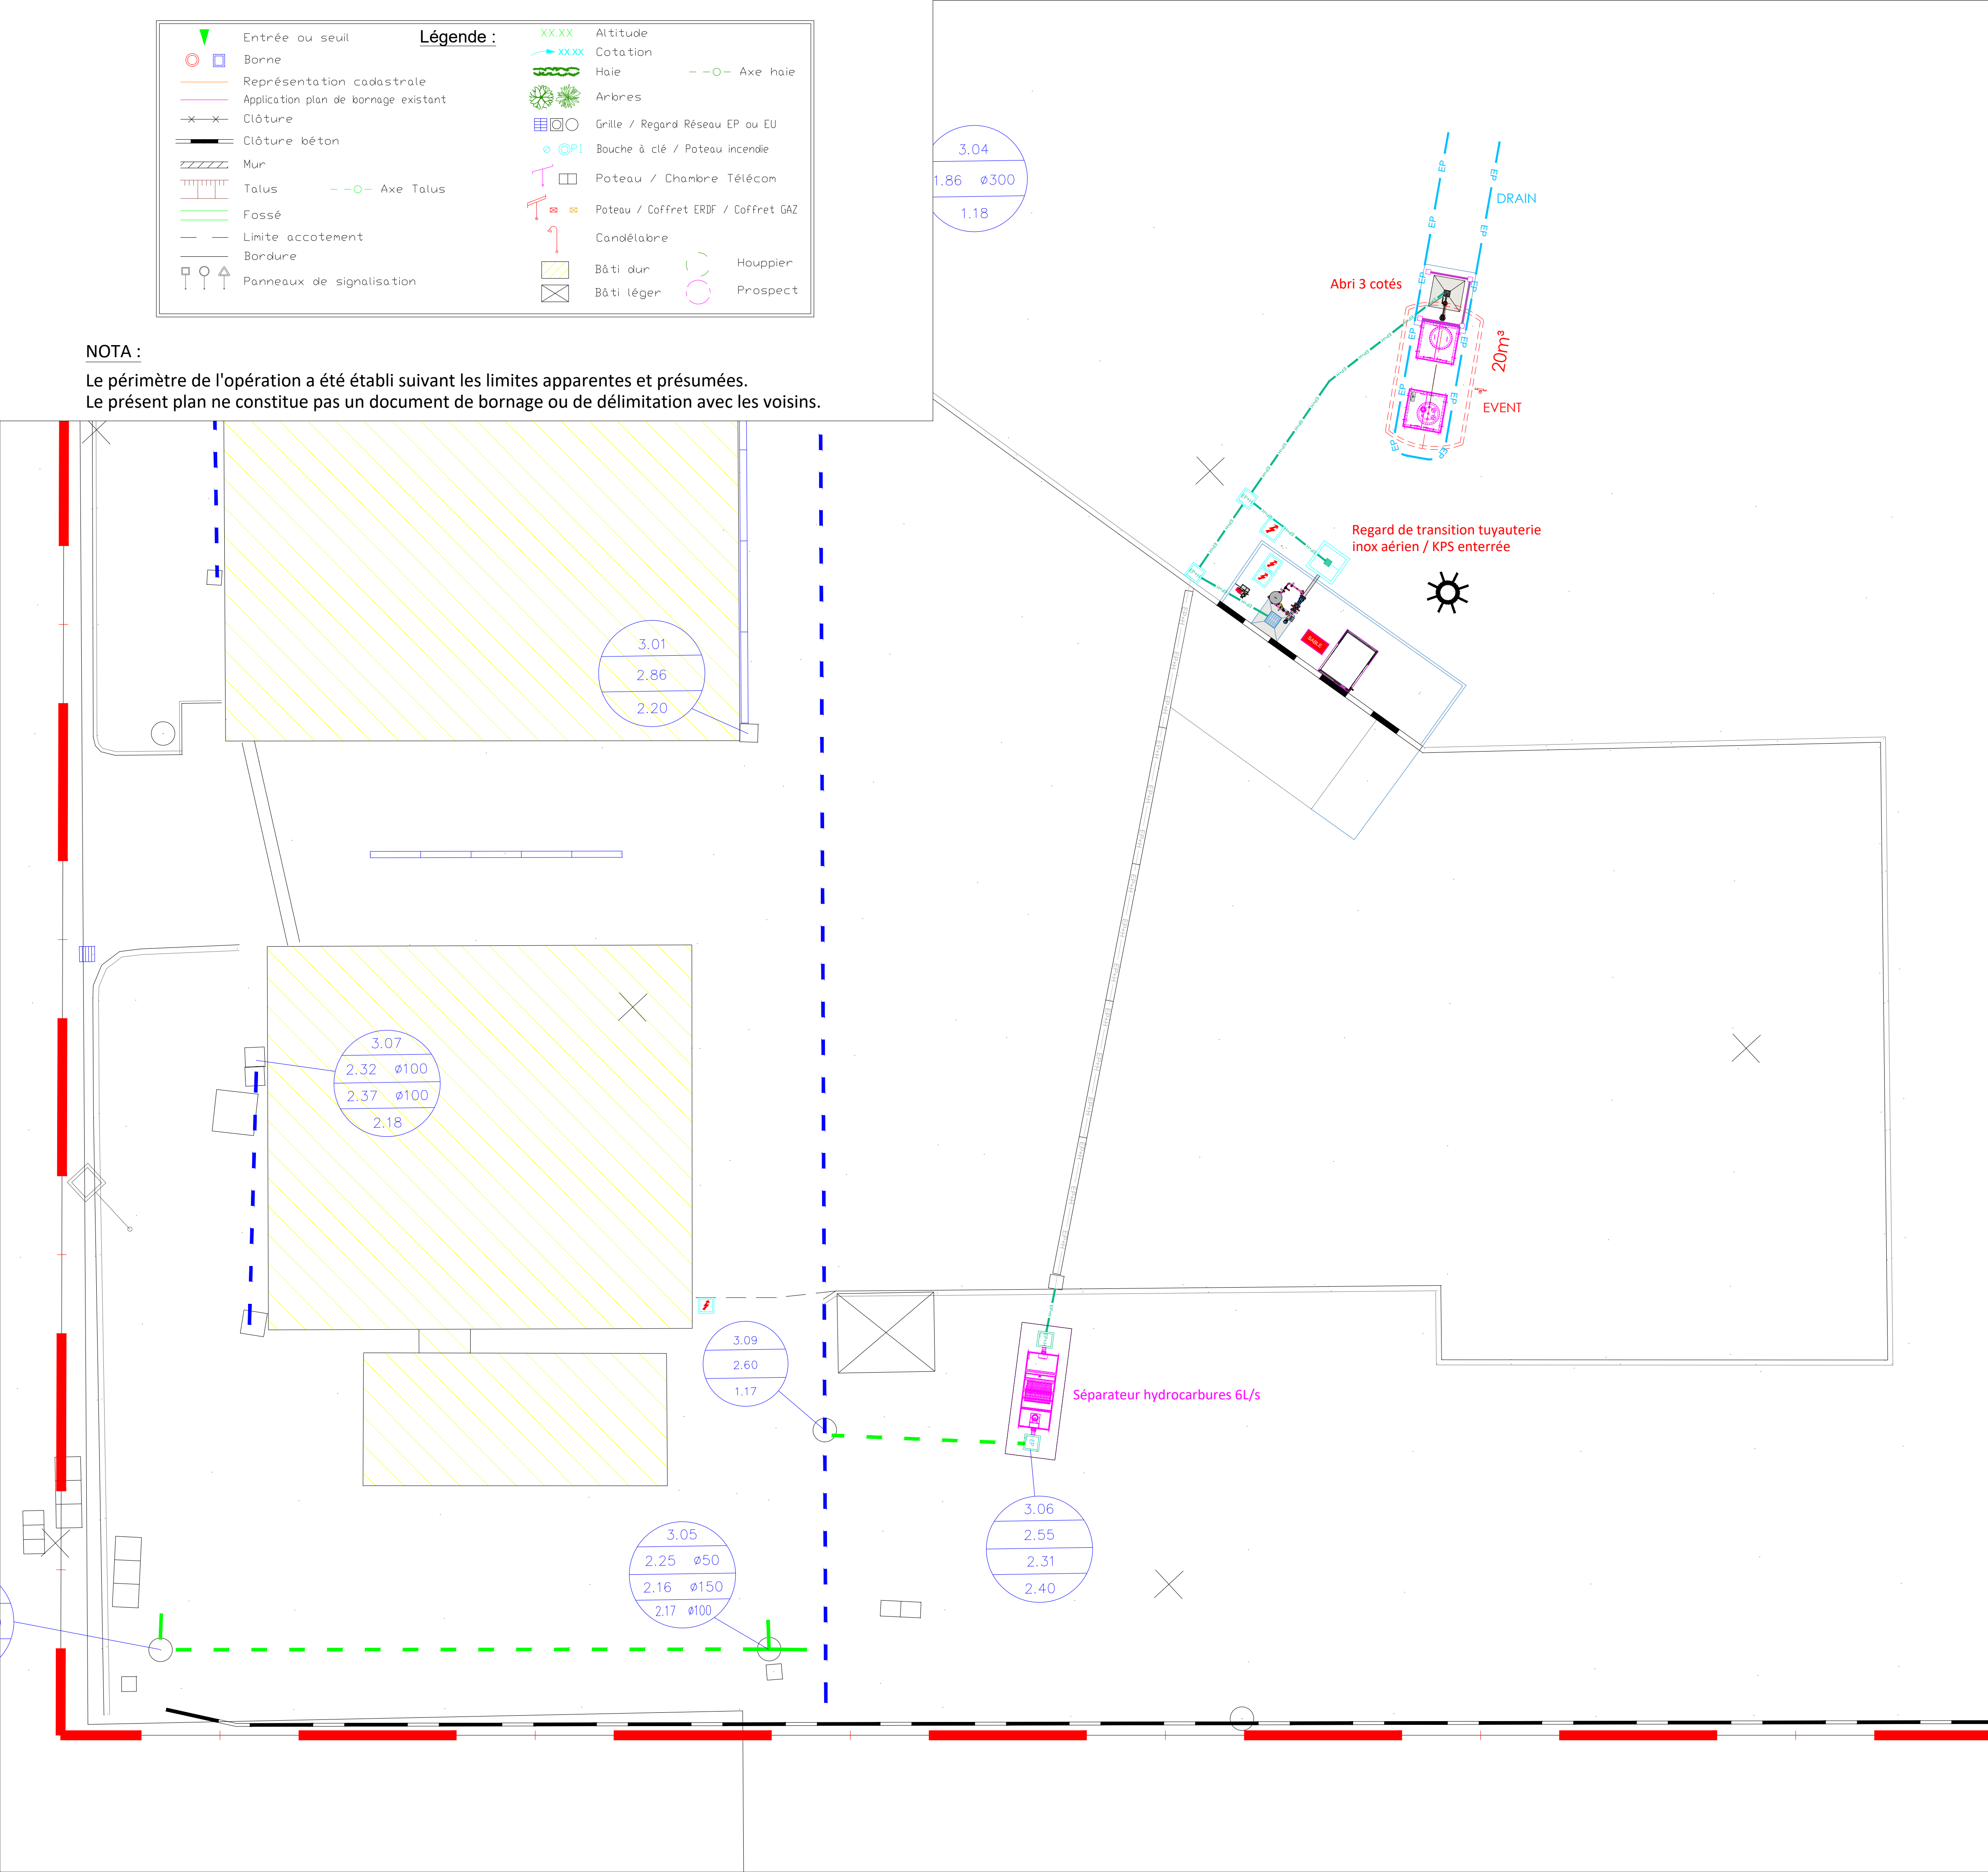

LEGENDE DES RESEAUX D'ASSAINISSEMENT EXISTANTS CONSERVES	
EP	EAUX PLUVIALES
EP+H	EAUX PLUVIALES + HYDROCARBURES
EU	EAUX USEES
AEP	EAU POTABLE
LEGENDE DES RESEAUX D'ASSAINISSEMENT A DEMOLIR LOT VRD	
EP	EAUX PLUVIALES
EP+H	EAUX PLUVIALES + HYDROCARBURES
EU	EAUX USEES
AEP	EAU POTABLE
LEGENDE DES RESEAUX D'ASSAINISSEMENT PROJET LOT VRD	
EP	EAUX PLUVIALES
EP+H	EAUX PLUVIALES + HYDROCARBURES
EU	EAUX USEES
AEP	EAU POTABLE
LEGENDE DES RESEAUX D'ASSAINISSEMENT A DEMOLIR LOT GC	
EP	EAUX PLUVIALES
EP+H	EAUX PLUVIALES + HYDROCARBURES
EU	EAUX USEES
AEP	EAU POTABLE
LEGENDE DES RESEAUX D'ASSAINISSEMENT PROJET LOT GC	
EP	EAUX PLUVIALES
EP+H	EAUX PLUVIALES + HYDROCARBURES
EU	EAUX USEES
AEP	EAU POTABLE

STATION AVITAILLEMENT HELICOPTERE GENDARMERIE
AEROPORT MONTOIRE DE BRETAGNE
44550 MONTOIR DE BRETAGNE

HUMIDE

DOSSIER CONSULTATION DES ENTREPRISES

Echelle : 1/100

Indice : 0

Plan n°

Dessiné par : O. ROSSET

Date: 11-09-2026

Indice	Modification	Date	Dessiné par	Contrôlé par
0	Première édition	11-09-2026	O.R.	O.R.