



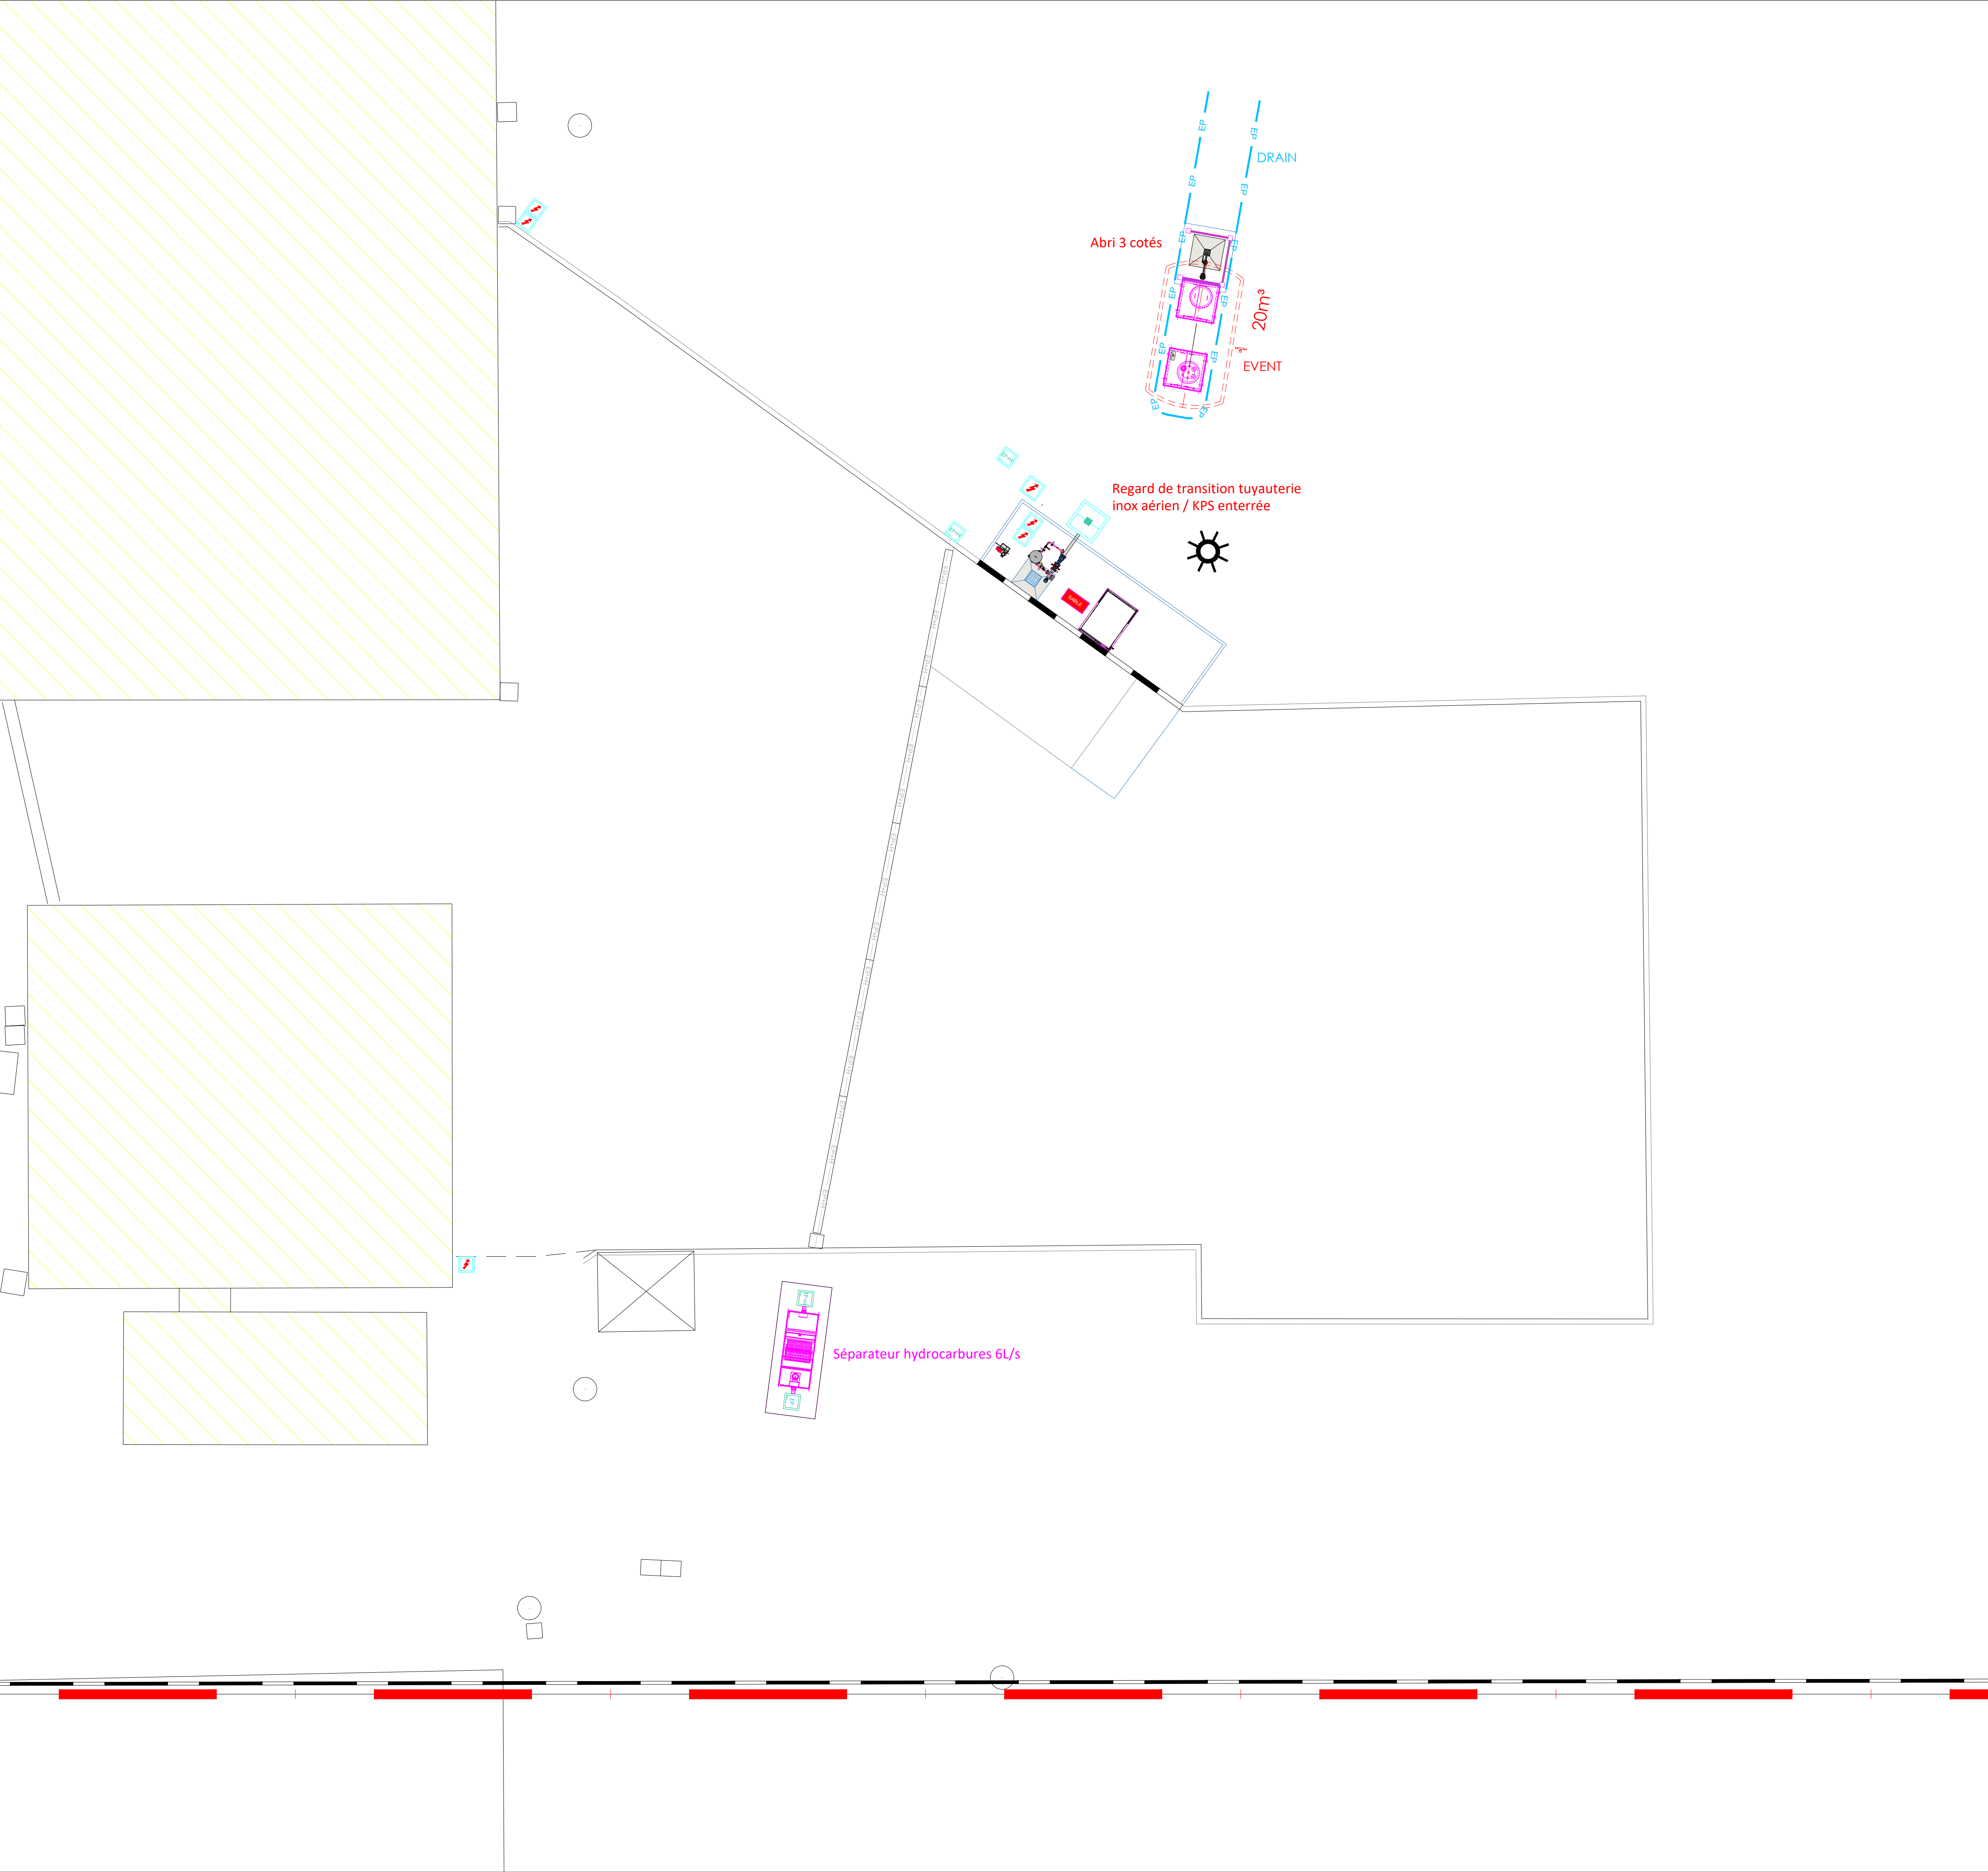

Limite de

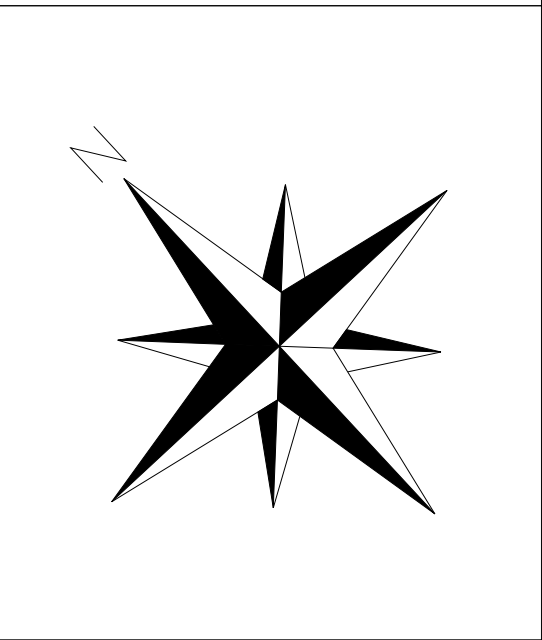

STATION AVITAILLEMENT HELICOPTERE GENDARMERIE AEROPORT MONTOIRE DE BRETAGNE 44550 MONTOIR DE BRETAGNE				
MASSE				
DOSSIER CONSULTATION DES ENTREPRISES				
				
Echelle : 1/100	Indice : 0	Plan n°		
Dessiné par: O. ROSSET		Date: 11-09-2026		
Indice	Modification	Date	Dessiné par	Contrôlé par
0	Première édition	11-09-2026	O.R.	O.R.