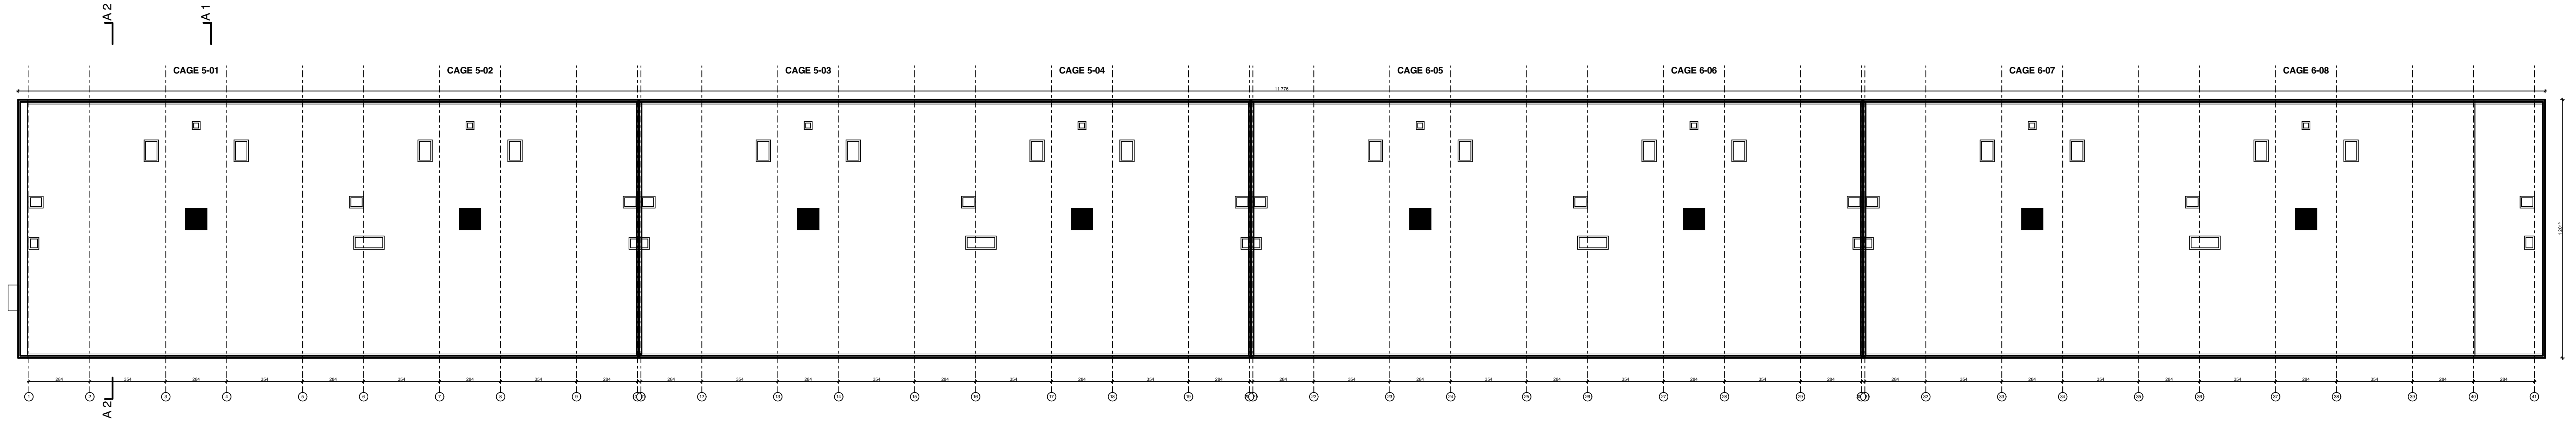

BAT A - PLAN TOITURE

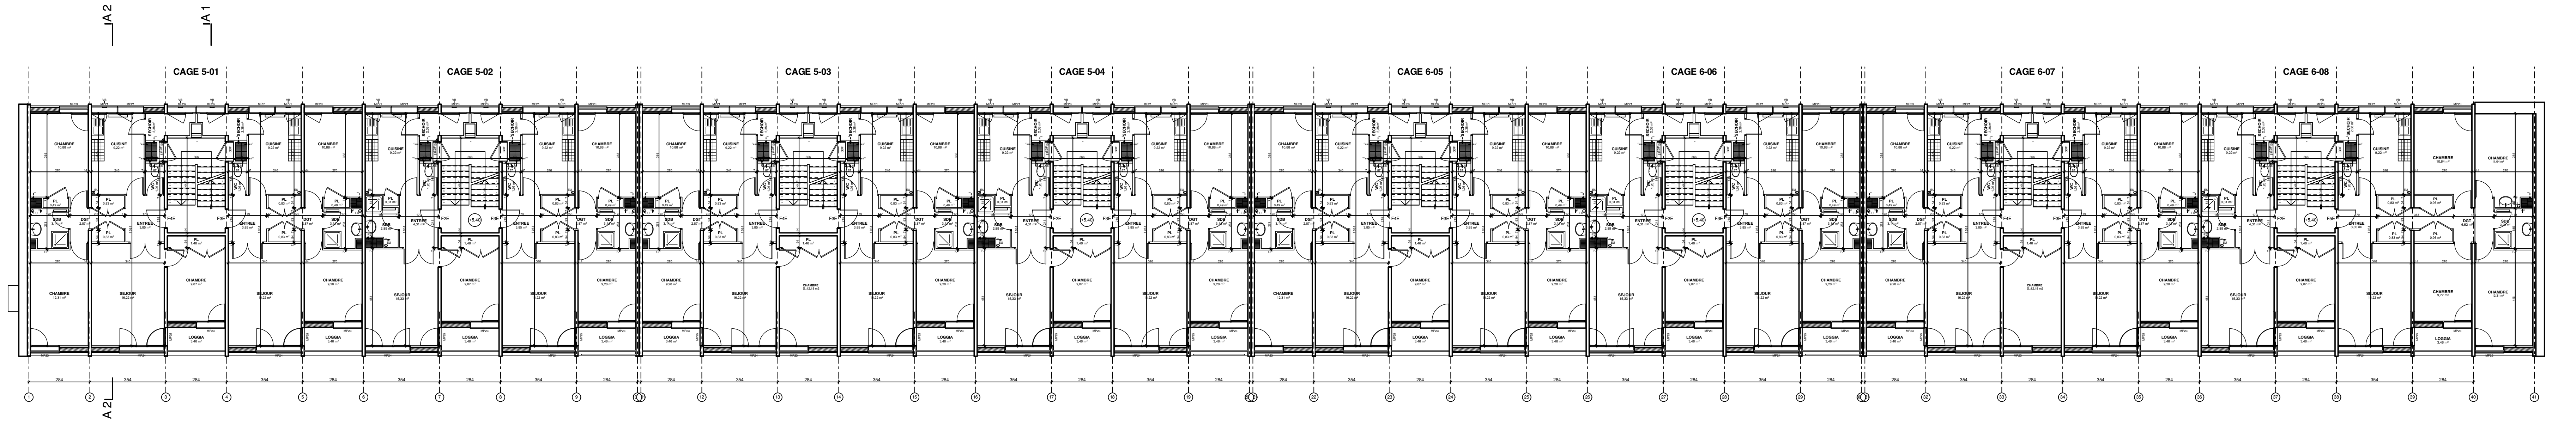

PLAN ETAGES R+2 ET R+4

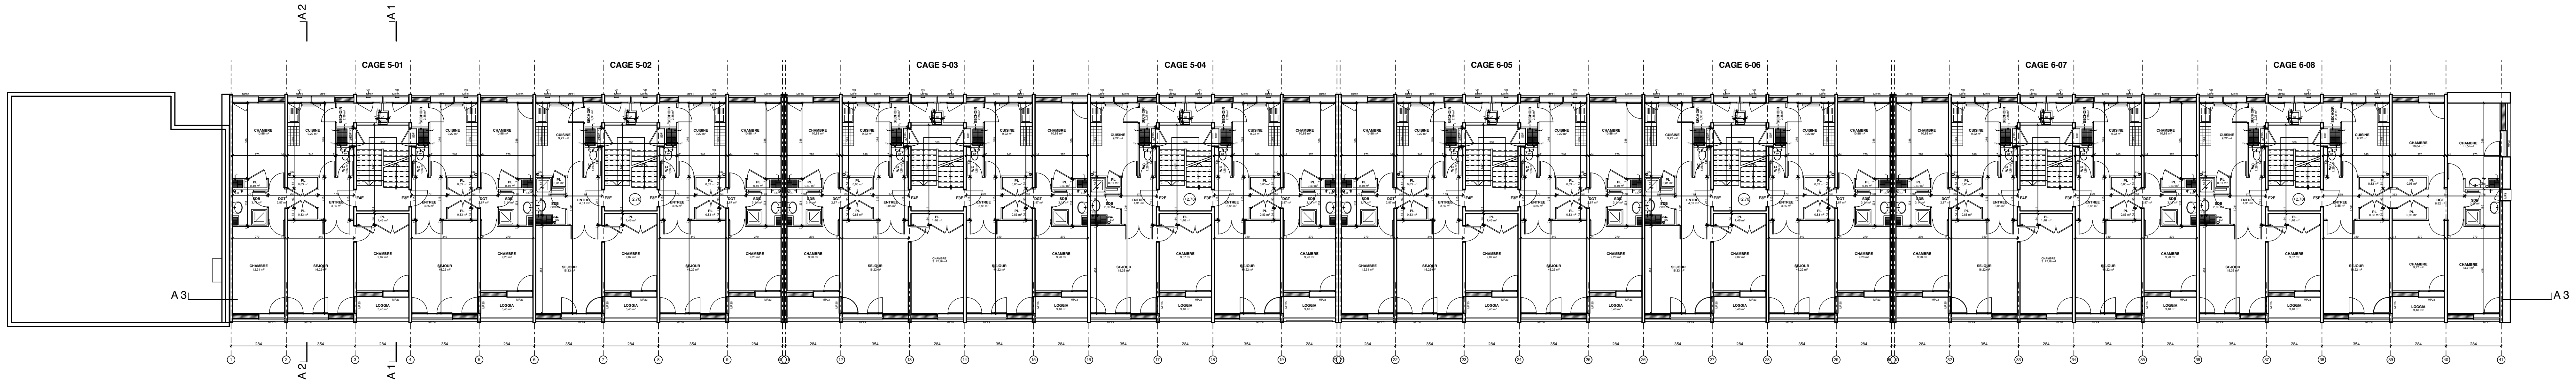

PLAN ETAGES R+1 ET R+3

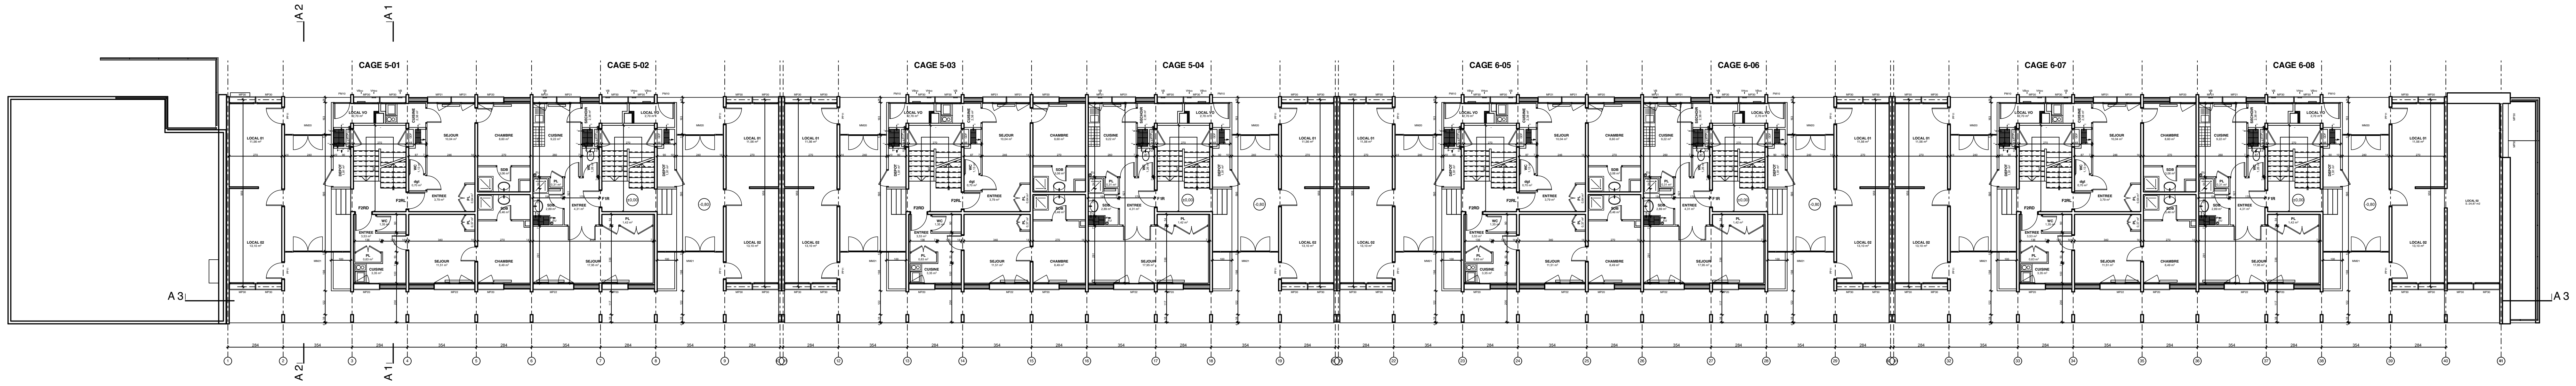

PLAN REZ_DE_CHAUSSEE

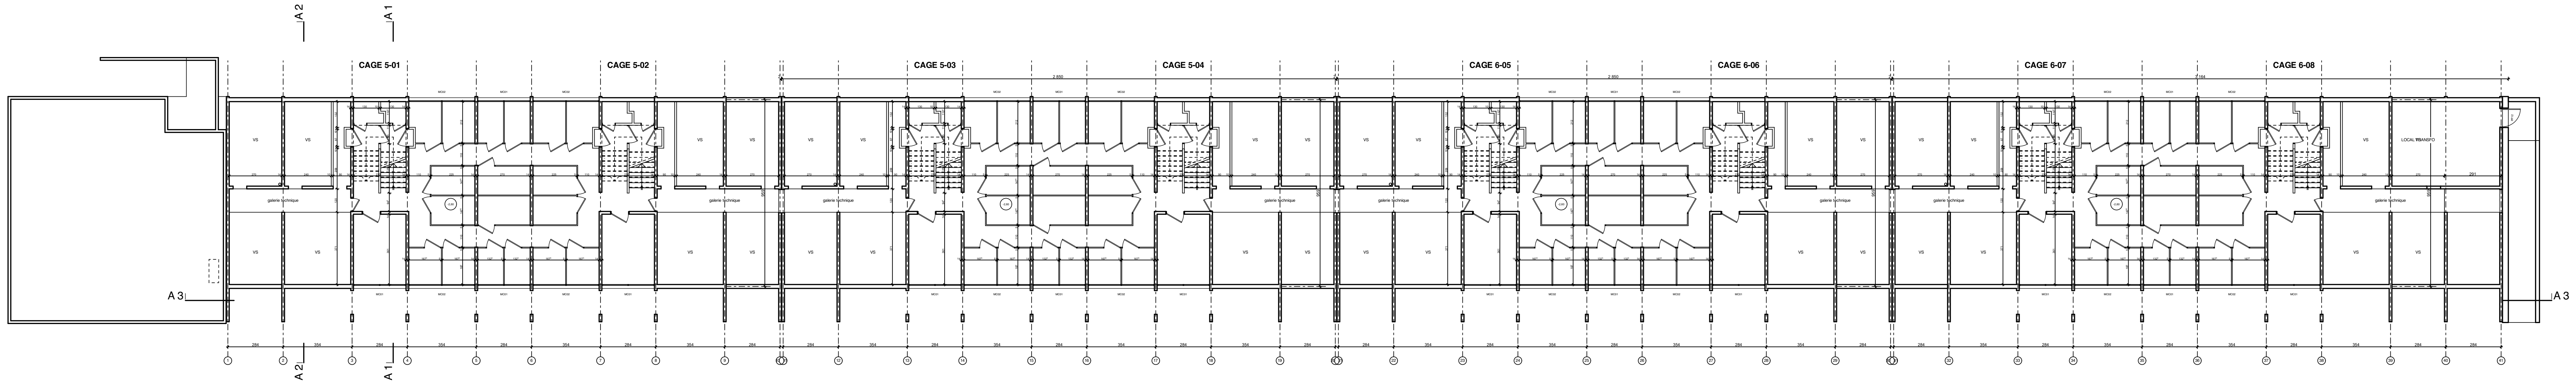

PLAN SOUS_SOL

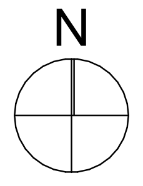

N O T A :
LES COTES SONT DONNEES A TITRE INDICATIFS.
ELLES SONT A VERIFIER SUR PLACE PAR LES ENTREPRISES.

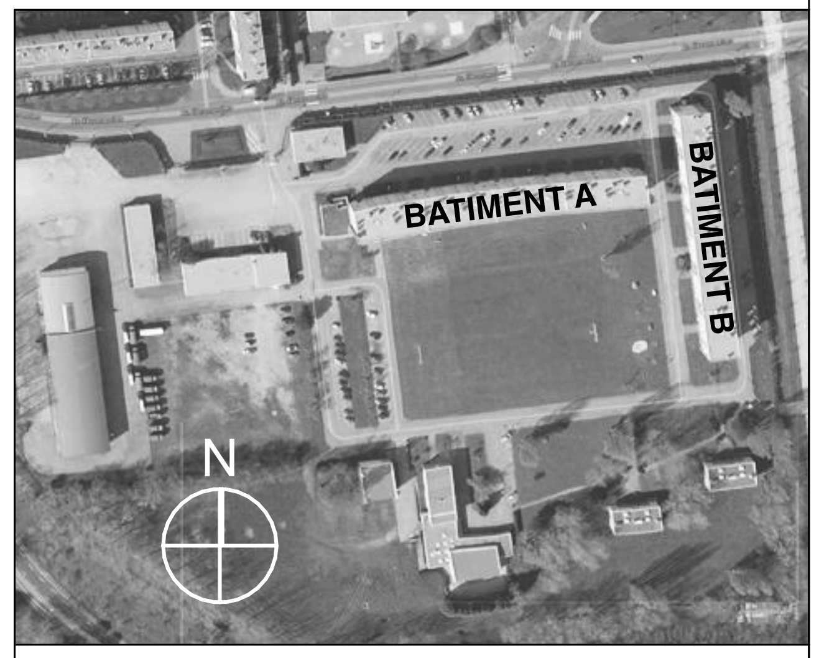

VILLE DU HAVRE - CAUCRIAUVILLE -

SGAMI Ouest / direction de l'immobilier
28 rue de la Pilate, CS 40725,
Rennes cedex, 35027 ,

CASERNE DE GENDARMERIE DAGNIAUX

indices

ETAT EXISTANT

échelles :
1:200

BATIMENT A
PLANS

n° du plan
05

phase : **DIAG**	phase : **APS**	phase : **APD**
date : JANV 2014	date : 9 AVRIL 2014	date : AOUT 14
dessiné par : AK	dessiné par : AK	dessiné par : AK
vérifié par : SS	vérifié par : SS	vérifié par : SS
phase : **DP**	phase : **MARCHE**	phase : **DOE**
date : OCT 14	date : OCTOBRE 2015	date : NOVEMBRE 2021
dessiné par : SS	dessiné par : AK	dessiné par : SS
vérifié par : SS	vérifié par : SS	vérifié par : SS

MAITRISE D'ŒUVRE
26/11/2021-22:06

GROUPE ARCANE SARL d'Architecture et d'Ingénierie
6, rue Mercoeur-Boîte 98 75011 PARIS
Téléphone : 01 44 61 89 70
Télécopie : 01 44 61 28 20
e-mail: groupearcane@groupe-arcane.com
site web: www.groupe-arcane.com

SOGETI Ingénierie
387, rue des champs - BP 509 -
76235 BOIS GUILLAUME Cedex
Tél: 02.35.59.49.39 - Fax: 02.35.59.27.60

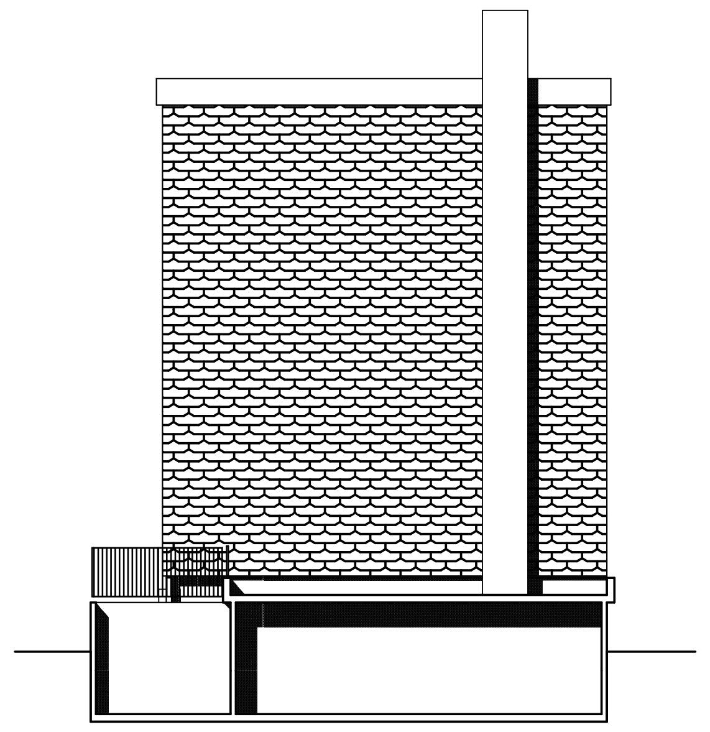

PIGNON OUEST 1:200

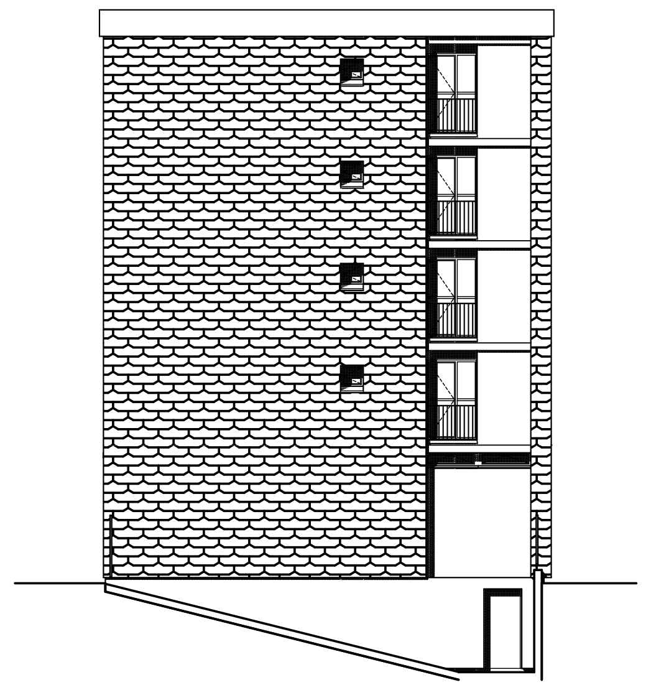

PIGNON EST 1:200

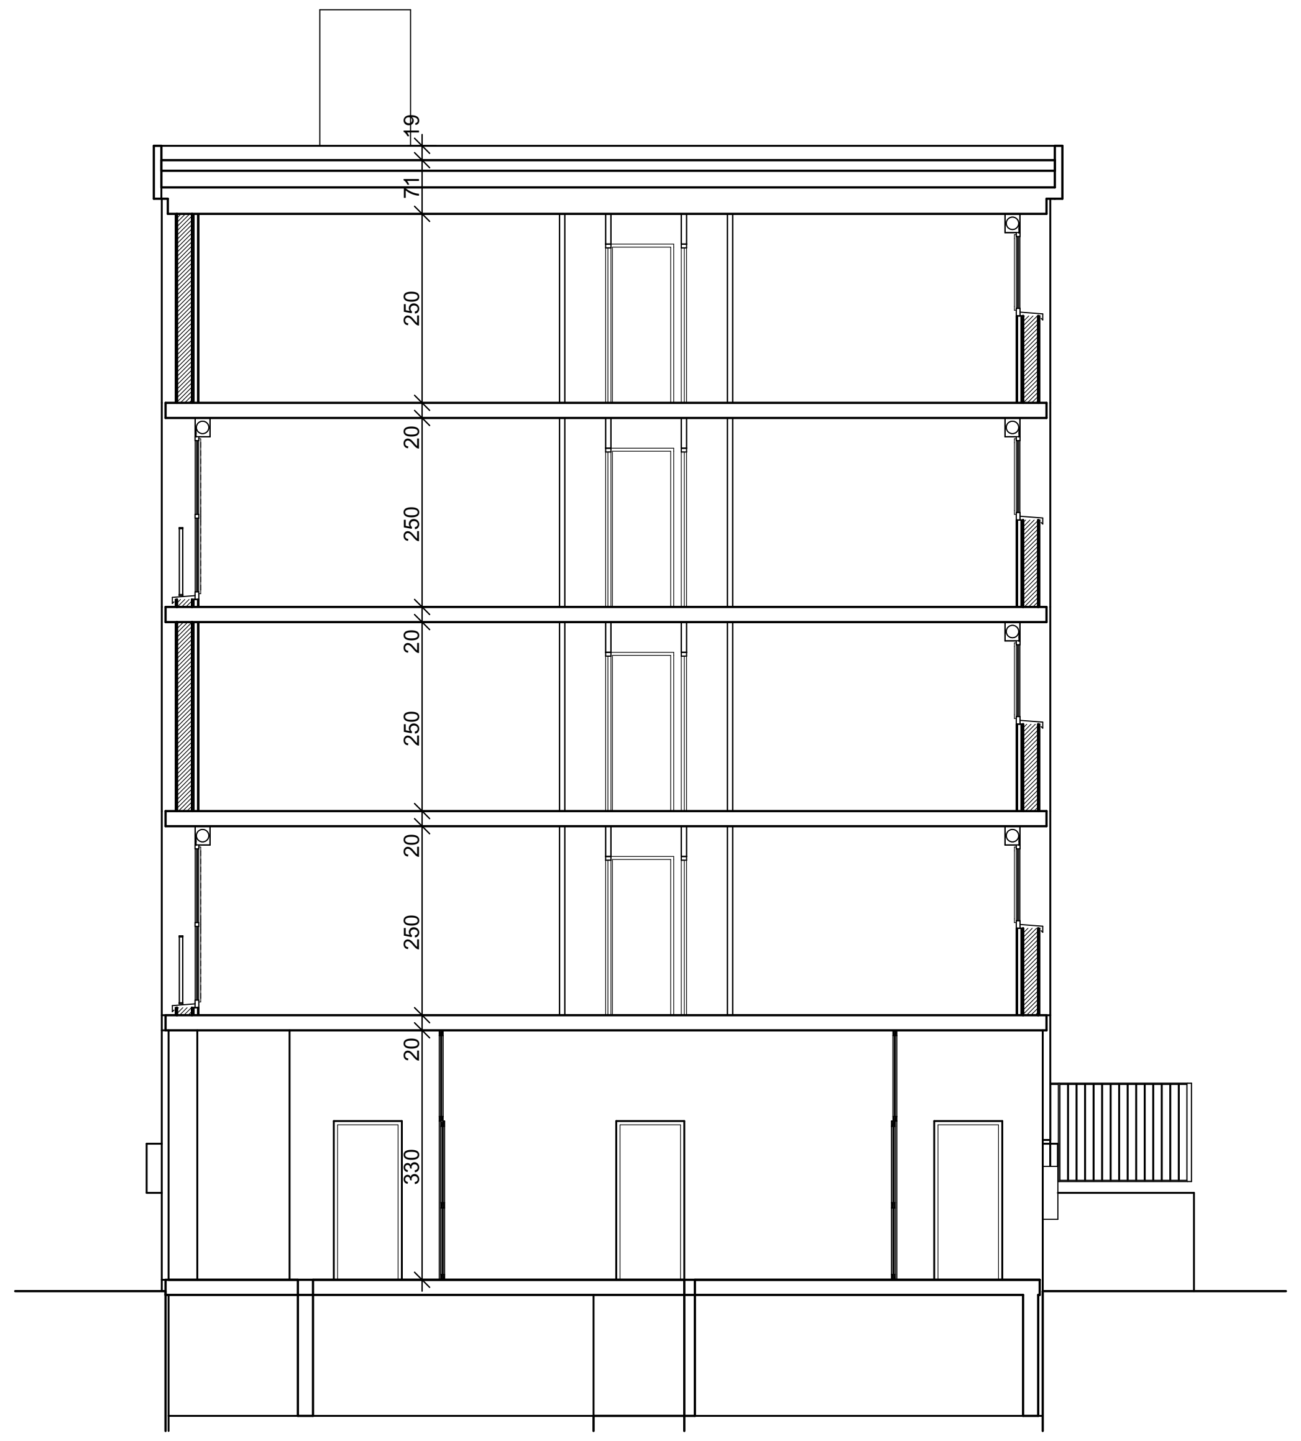

COUPE A2 1:100

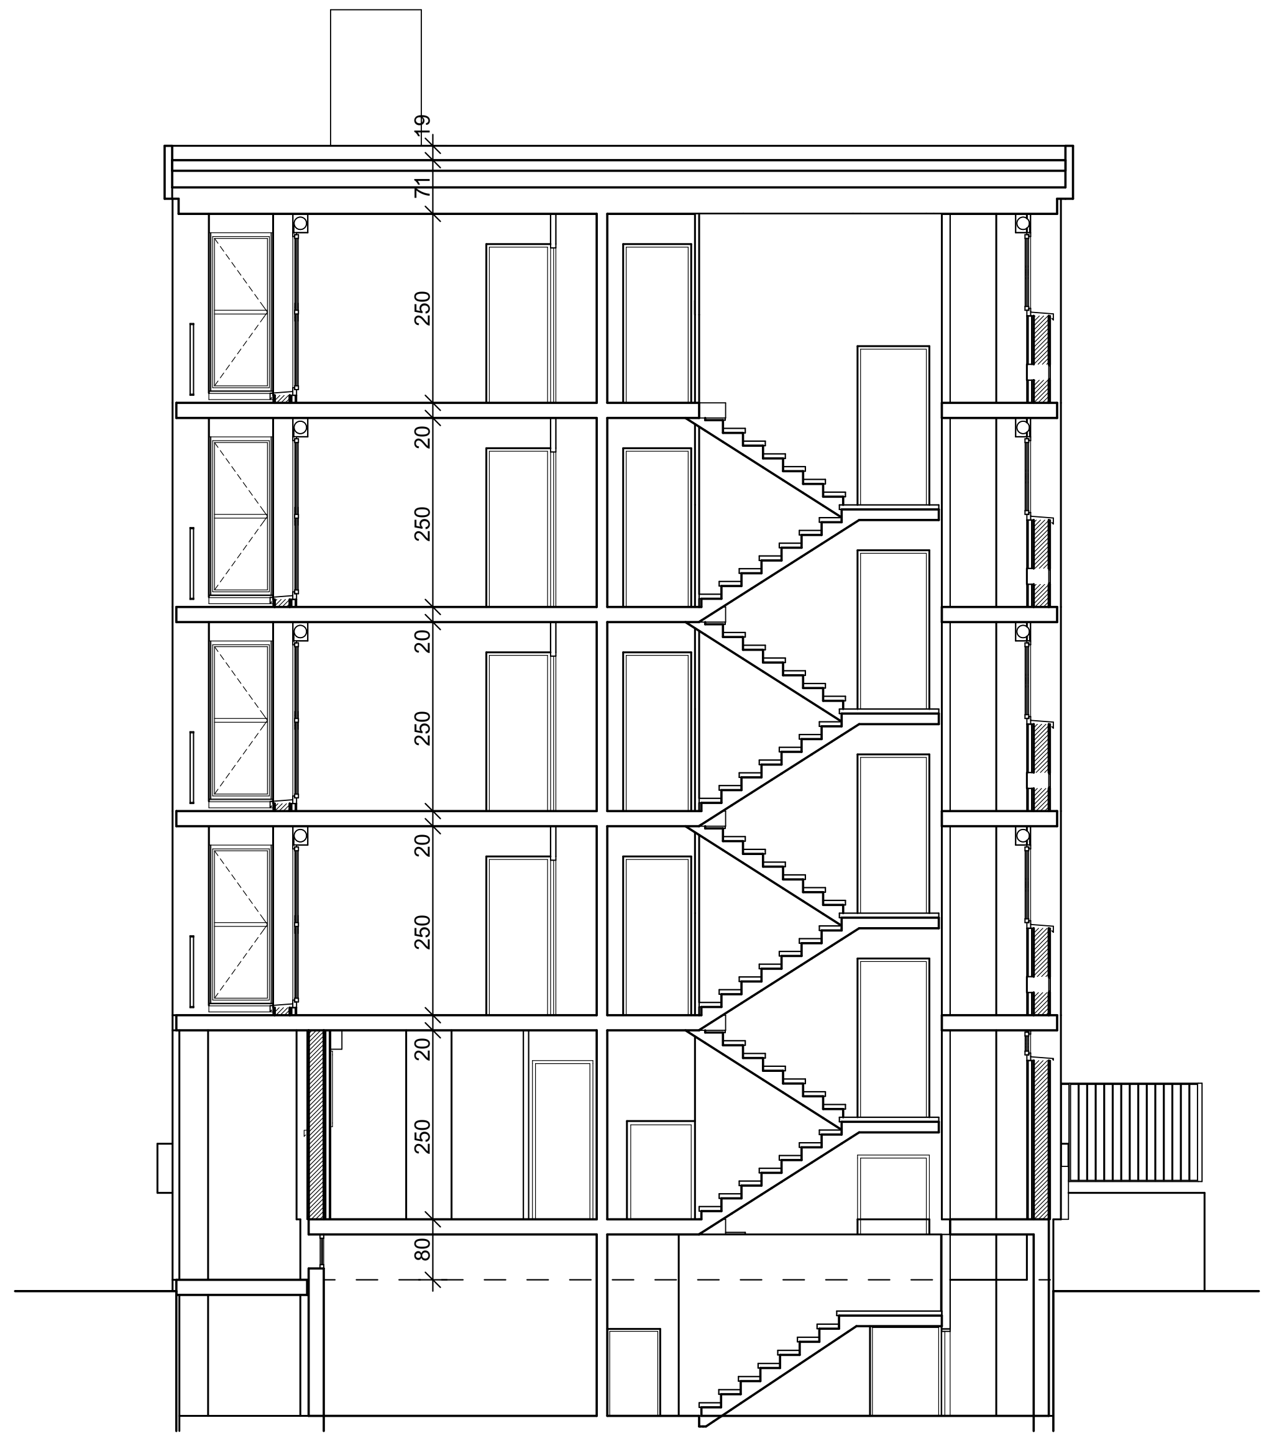

COUPE A1 1:100

NOTA:
LES COTES SONT DONNEES A TITRE INDICATIFS.
ELLES SONT A VERIFIER SUR PLACE PAR LES ENTREPRISES.

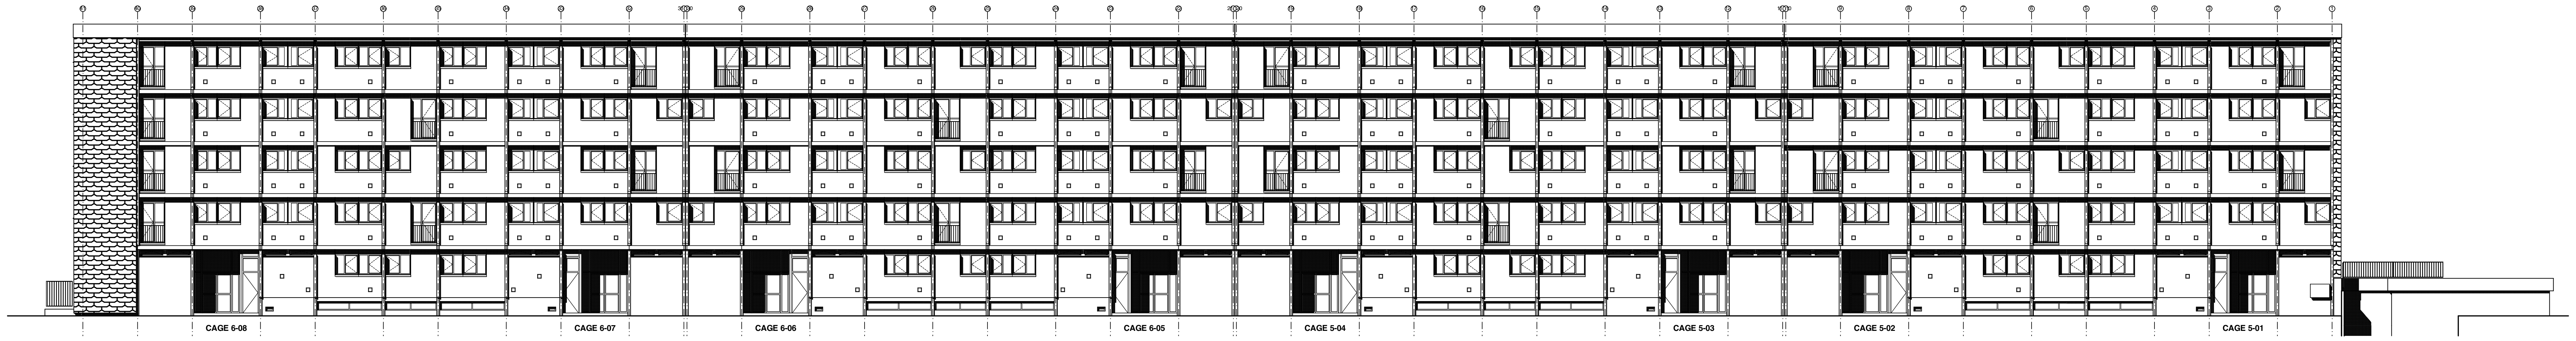

FACADE NORD 1:200

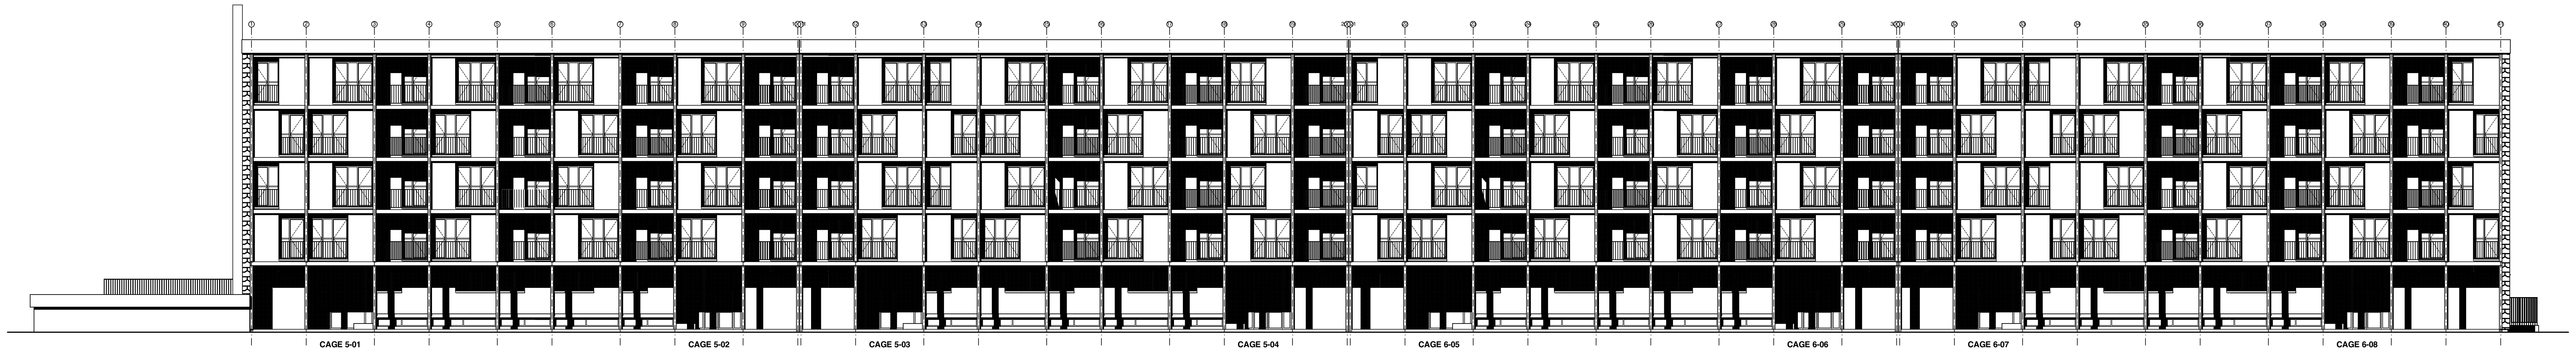

FACADE SUD 1:200

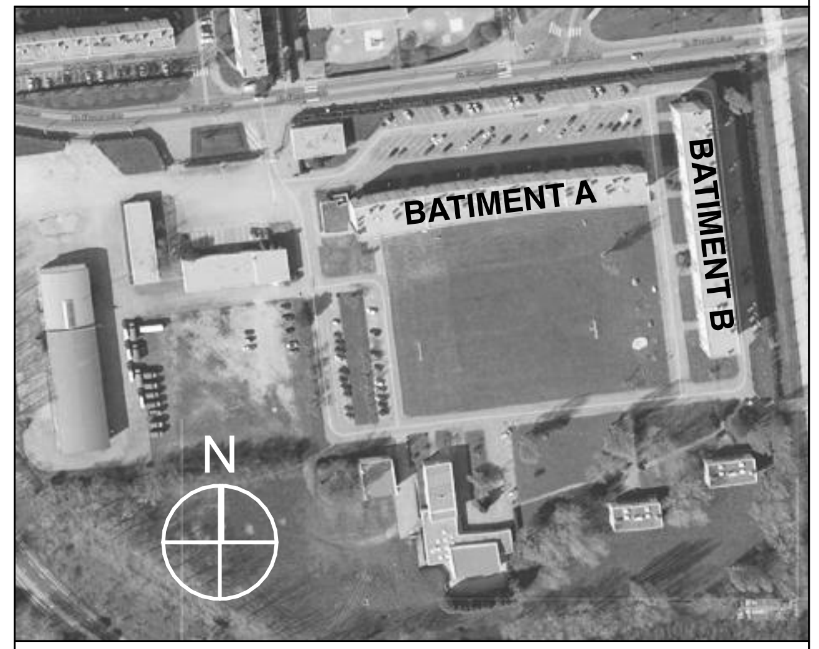

VILLE DU HAVRE - CAUCRIAUVILLE -

SGAMI Ouest / direction de l'immobilier
28 rue de la Pilate, CS 40725,
Rennes cedex, 35027 ,

CASERNE DE GENDARMERIE DAGNIAUX

indices

ETAT EXISTANT

échelles :
1:200, 1:100

n° du plan
06

BATIMENT A
FACADES ET
COUPES

phase : **DIAG**	phase : **APS**	phase : **APD**
date : JANV 2014	date : 9 AVRIL 2014	date : AOUT 14
dessiné par : AK	dessiné par : AK	dessiné par : AK
vérifié par : SS	vérifié par : SS	vérifié par : SS
phase : **DP**	phase : **MARCHE**	phase : **DOE**
date : OCT 14	date : OCTOBRE 2015	date : NOVEMBRE 2021
dessiné par : SS	dessiné par : AK	dessiné par : SS
vérifié par : SS	vérifié par : SS	vérifié par : SS

MAITRISE D'ŒUVRE 26/11/2021-22:06

GROUPE ARCANE SARL d'Architecture et d'Ingénierie
6, rue Mercoeur-Boîte 98 75011 PARIS
Téléphone : 01 44 61 89 70 Télécopie : 01 44 61 28 20
e-mail: groupearcane@groupe-arcane.com
site web: www.groupe-arcane.com

SOGETI Ingénierie
387, rue des champs - BP 509 -
76235 BOIS GUILLAUME Cedex
Tél: 02.35.59.49.39 - Fax: 02.35.59.27.60

PLAN ETAGE R+1

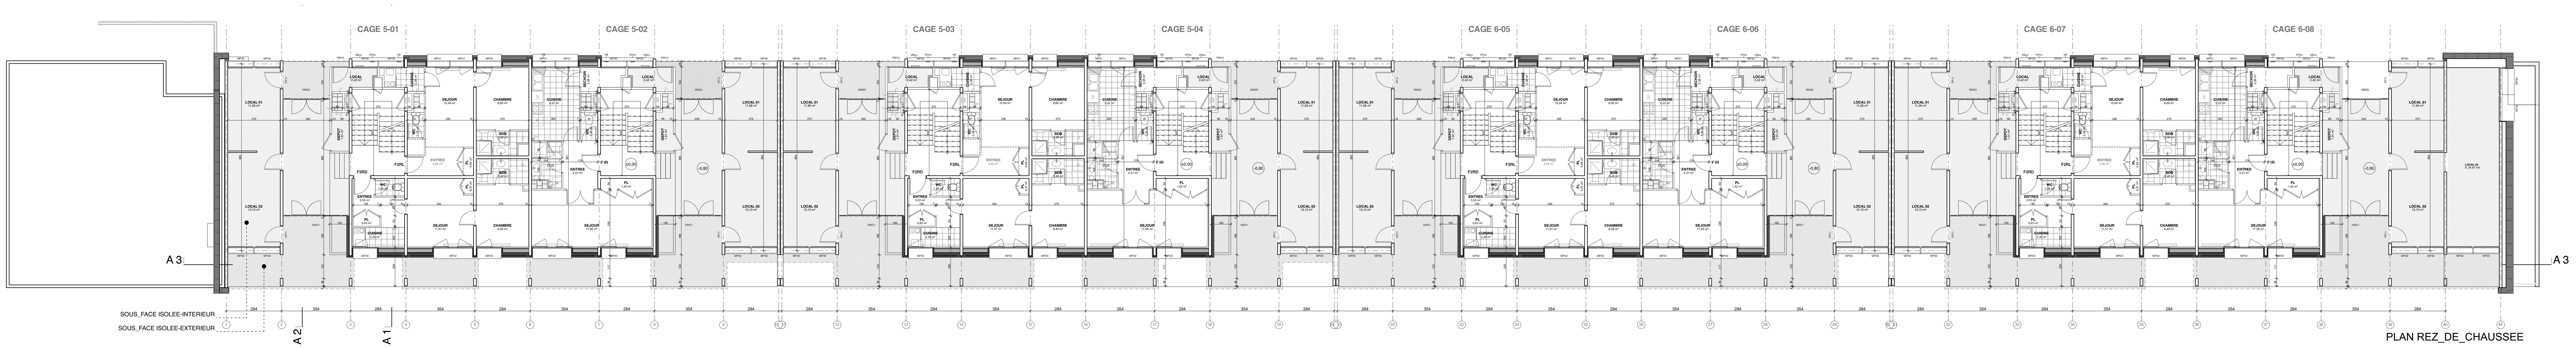

PLAN REZ_DE_CHAUSSEE

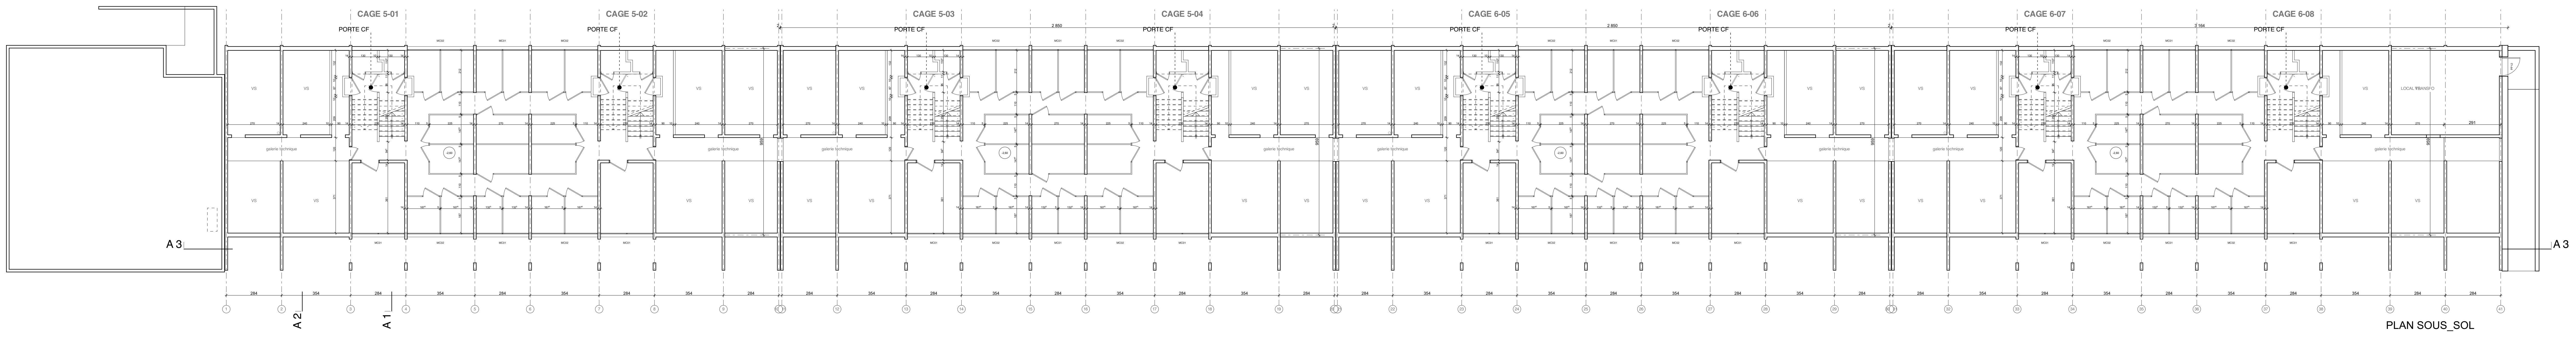

PLAN SOUS_SOL

N O T A :
LES COTES SONT DONNEES A TITRE INDICATIFS.
ELLES SONT A VERIFIER SUR PLACE PAR LES ENTREPRISES.

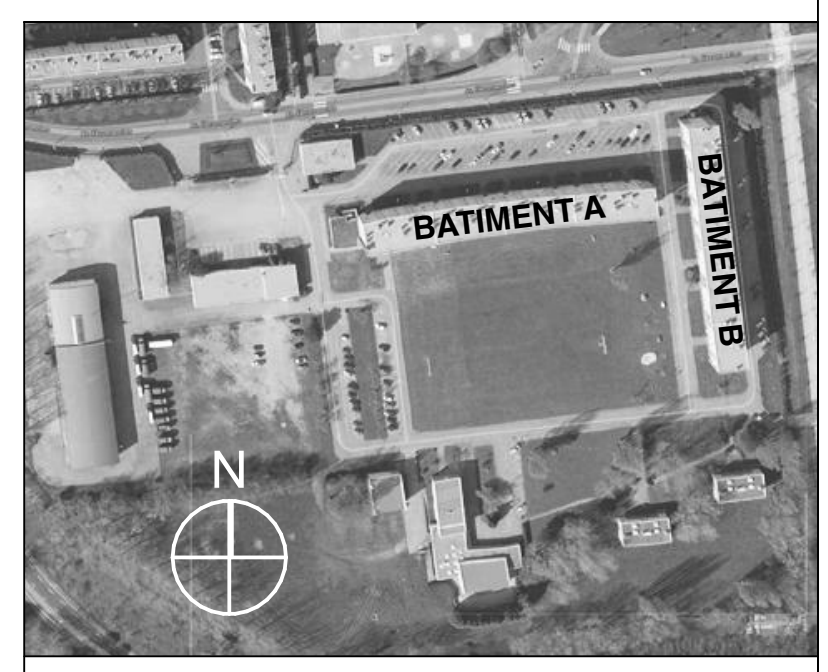

VILLE DU HAVRE - CAUCRIAUVILLE -

SGAMI Ouest / direction de l'immobilier
28 rue de la Pilate, CS 40725,
Rennes cedex, 35027 ,

CASERNE DE GENDARMERIE DAGNIAUX

indices

ETAT PROJETE

échelles : 1:100

n° du plan 07

BATIMENT A
PLANS
NIVEAUX:
SOUS-SOL, RDC, R+1

phase :	DIAG	phase :	APS	phase :	APD
date :	JANV 2014	date :	9 AVRIL 2014	date :	AOUT 14
dessiné par :	AK	dessiné par :	AK	dessiné par :	AK
vérifié par :	SS	vérifié par :	SS	vérifié par :	SS
phase :	DP	phase :	MARCHE	phase :	DOE
date :	OCT 14	date :	OCTOBRE 2015	date :	NOVEMBRE 2021
dessiné par :	SS	dessiné par :	AK	dessiné par :	SS
vérifié par :	SS	vérifié par :	SS	vérifié par :	SS

MAITRISE D'ŒUVRE 26/11/2021-22:07

GROUPE ARCANE SARL d'Architecture et d'Ingénierie
6, rue Mercoeur-Boîte 98 75011 PARIS
Téléphone : 01 44 61 89 70 Télécopie : 01 44 61 28 20
e-mail: groupearcane@groupe-arcane.com
site web: www.groupe-arcane.com

SOGETI Ingénierie
387, rue des champs - BP 509 -
76235 BOIS GUILLAUME Cedex
Tél: 02.35.59.49.39 - Fax: 02.35.59.27.60

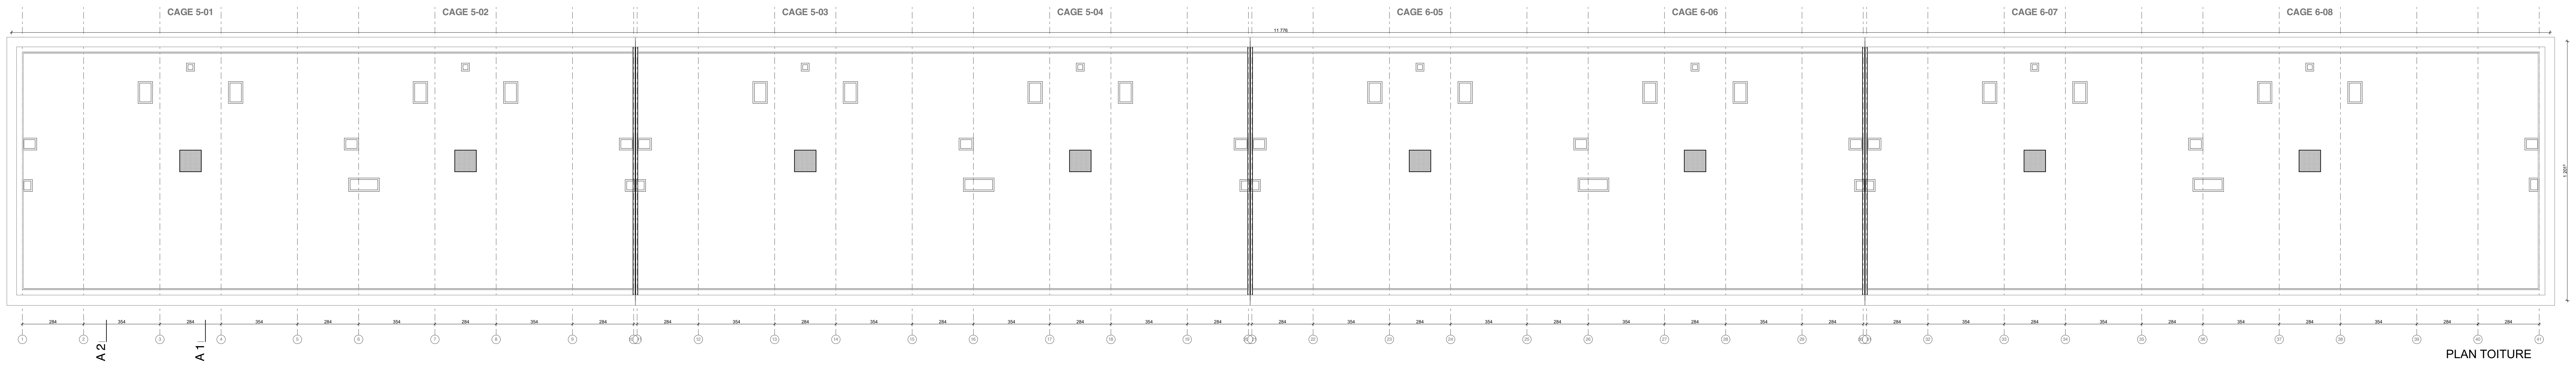

PLAN TOITURE

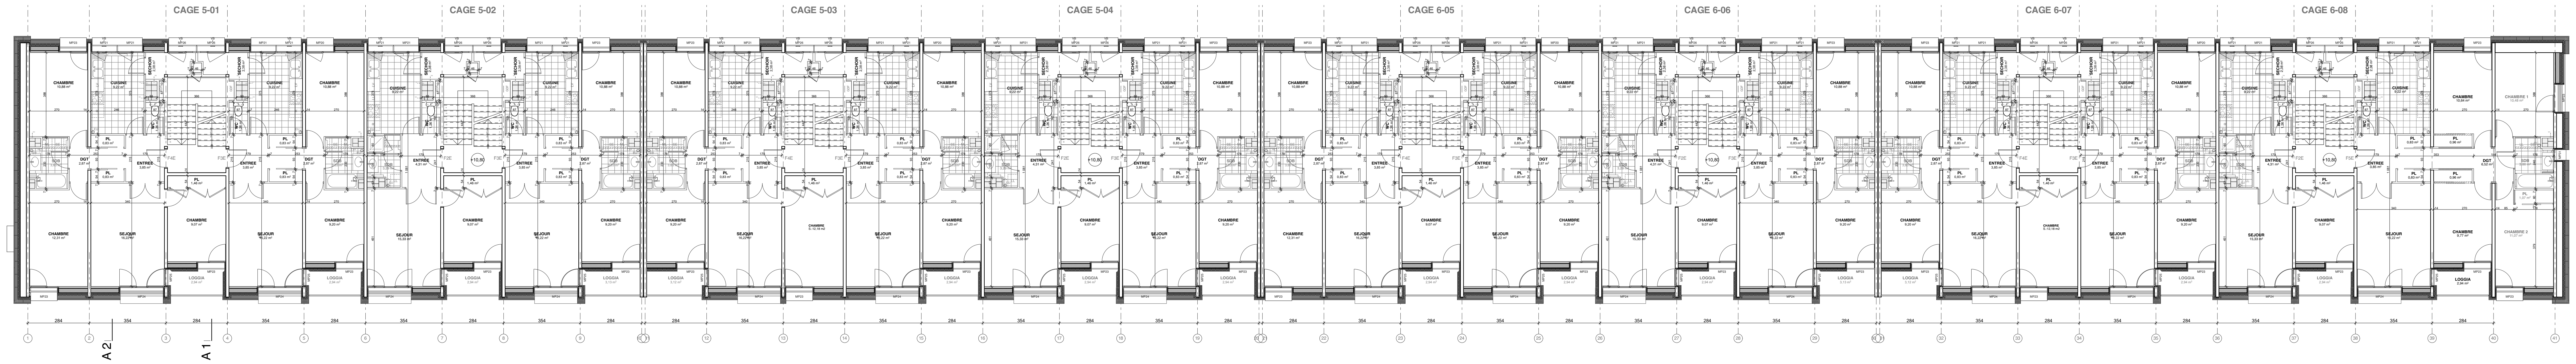

PLAN ETAGE R+4

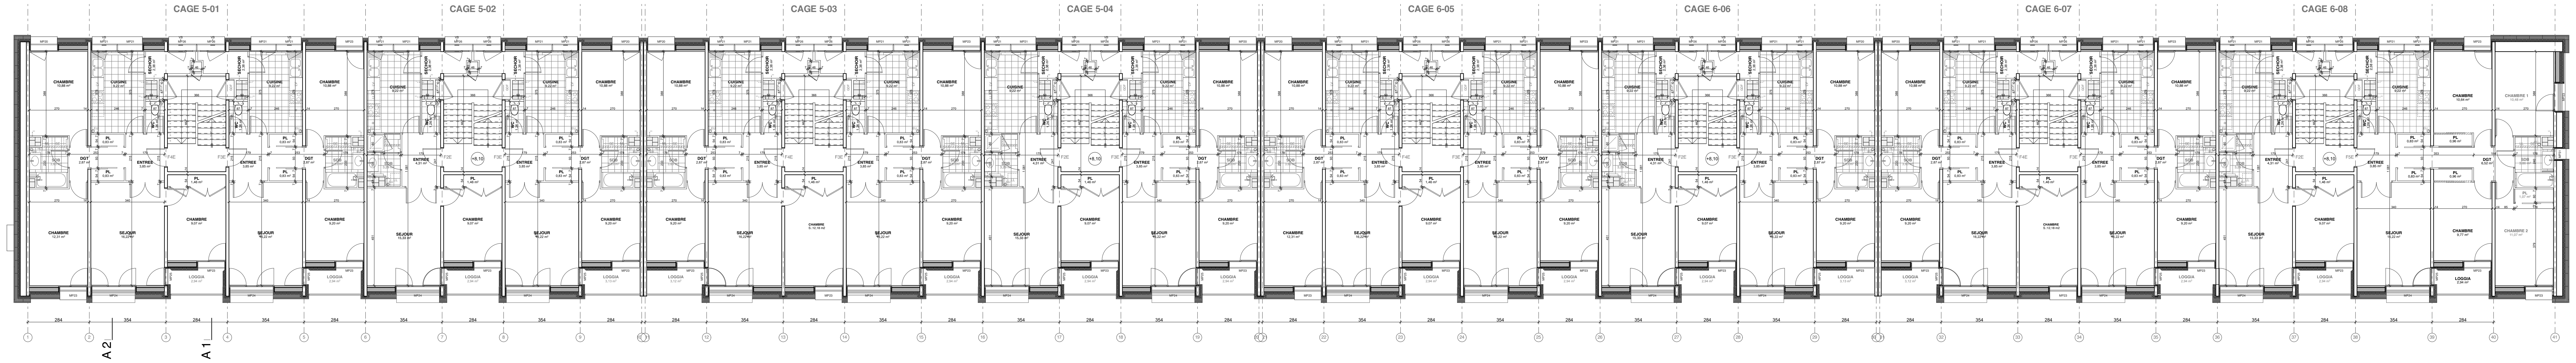

PLAN ETAGE R+3

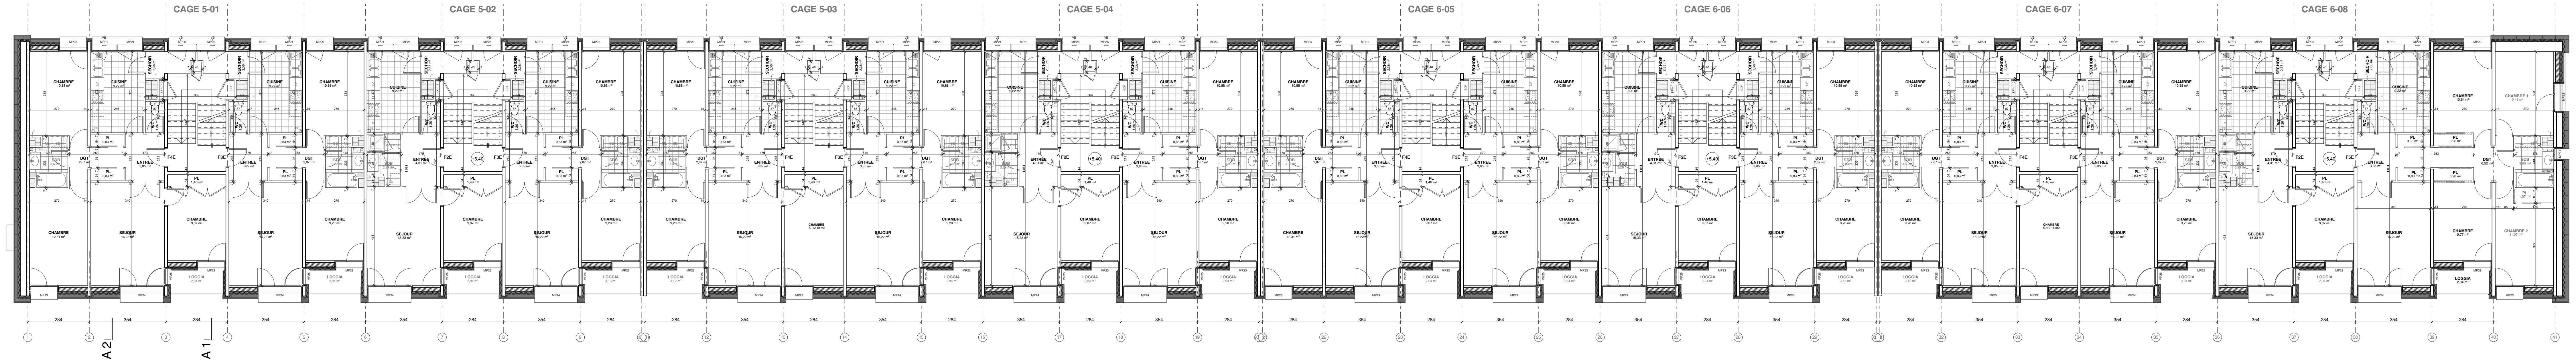

PLAN ETAGE R+2

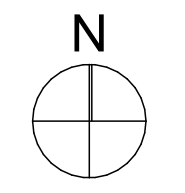

N O T A :
LES COTES SONT DONNEES A TITRE INDICATIFS.
ELLES SONT A VERIFIER SUR PLACE PAR LES ENTREPRISES.

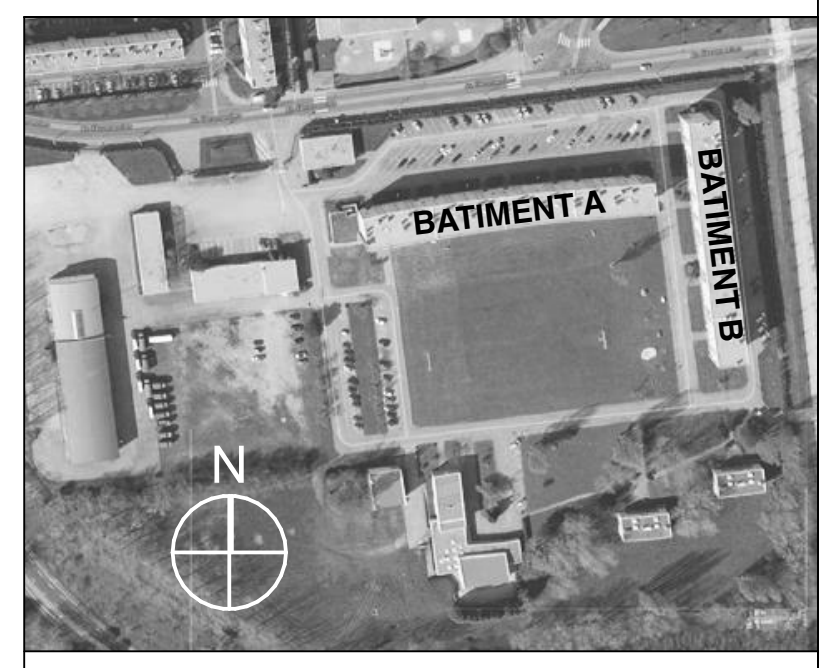

VILLE DU HAVRE - CAUCRIAUVILLE -

SGAMI Ouest / direction de l'immobilier
28 rue de la Pilate, CS 40725,
Rennes cedex, 35027 ,

CASERNE DE GENDARMERIE
DAGNIAUX

indices

ETAT PROJETE

échelles :
1:100

n° du plan
08

BATIMENT A
PLANS
NIVEAUX:
R+2, R+2, R+3, TOITURE

phase : **DIAG**	phase : **APS**	phase : **APD**
date : JANV 2014	date : 9 AVRIL 2014	date : AOUT 14
dessiné par : AK	dessiné par : AK	dessiné par : AK
vérifié par : SS	vérifié par : SS	vérifié par : SS
phase : **DP**	phase : **MARCHE**	phase : **DOE**
date : OCT 14	date : OCTOBRE 2015	date : NOVEMBRE 2021
dessiné par : SS	dessiné par : AK	dessiné par : SS
vérifié par : SS	vérifié par : SS	vérifié par : SS

MAITRISE D'ŒUVRE
26/11/2021-22:07

GROUPE ARCANE SARL d'Architecture et d'Ingénierie
6, rue Mercoeur-Boîte 98 75011 PARIS
Téléphone : 01 44 61 89 70
Télécopie : 01 44 61 28 20
e-mail: groupearcane@groupe-arcane.com
site web: www.groupe-arcane.com

SOGETI Ingénierie
387, rue des champs - BP 509 -
76235 BOIS GUILLAUME Cedex
Tél: 02.35.59.49.39 - Fax: 02.35.59.27.60

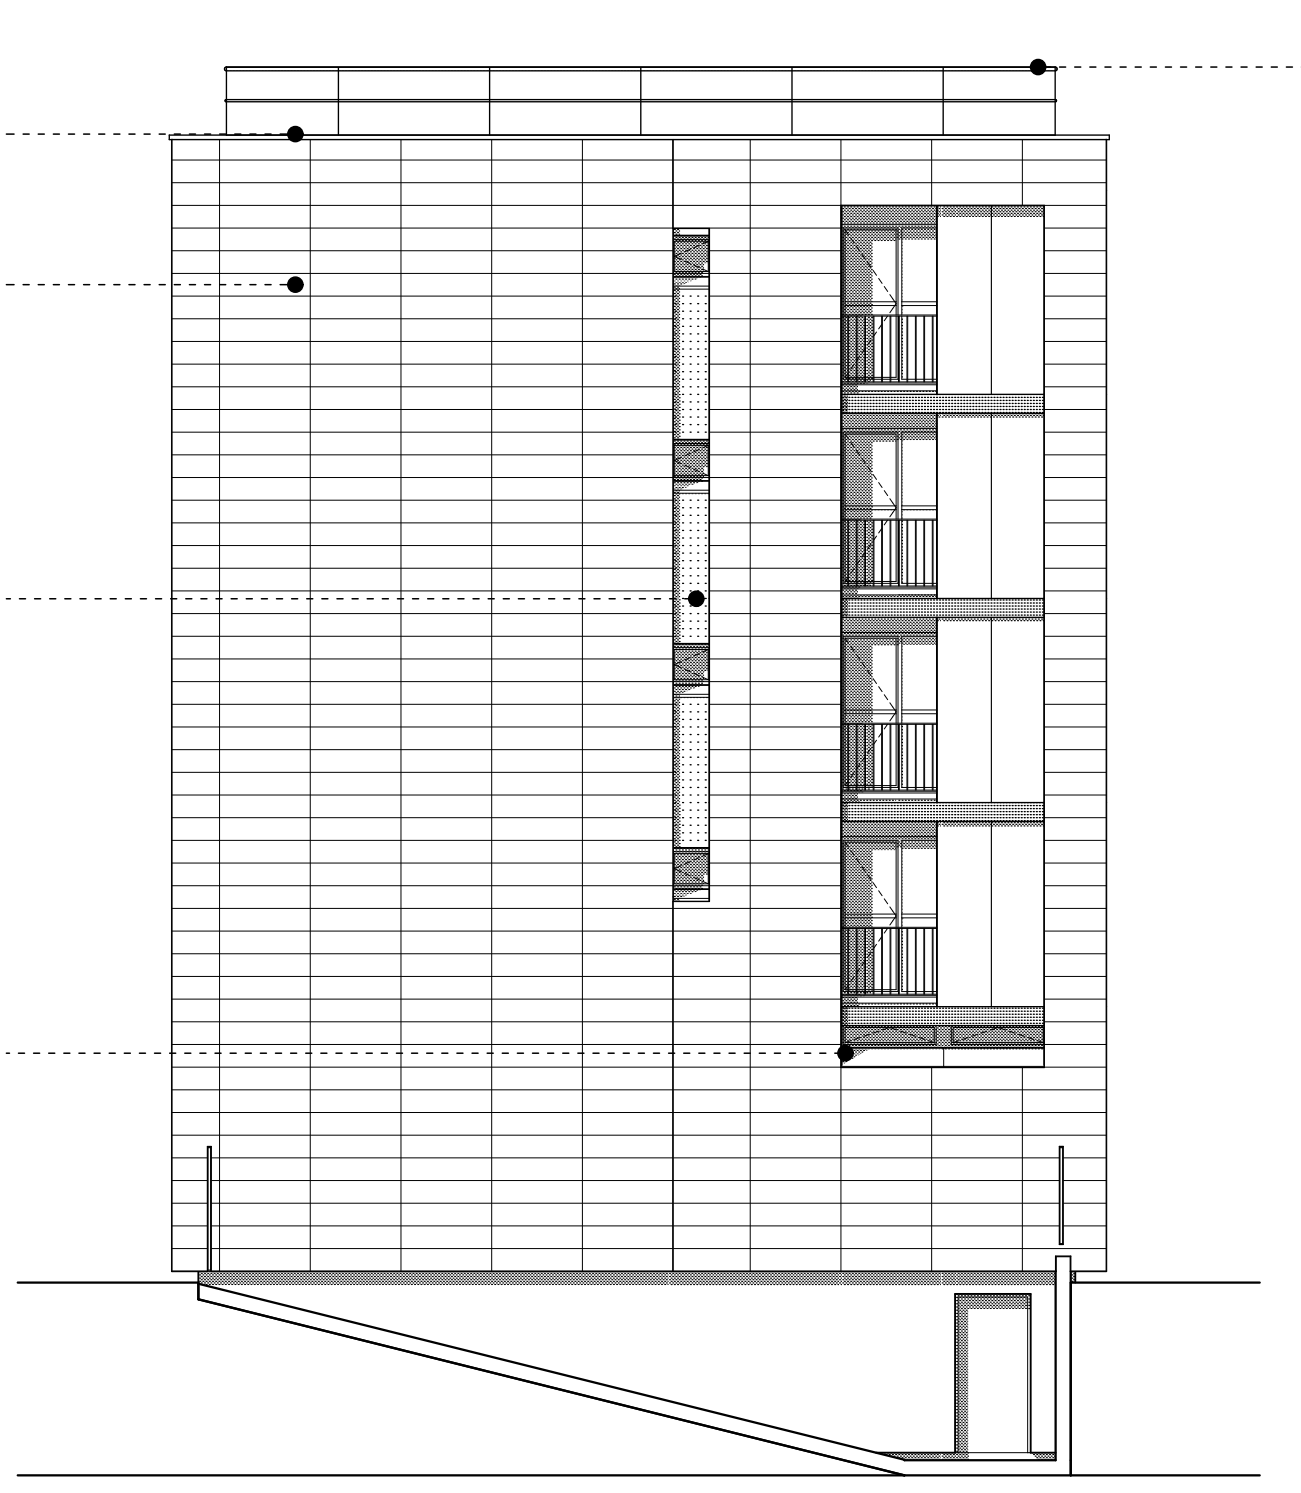

PIGNON EST-P

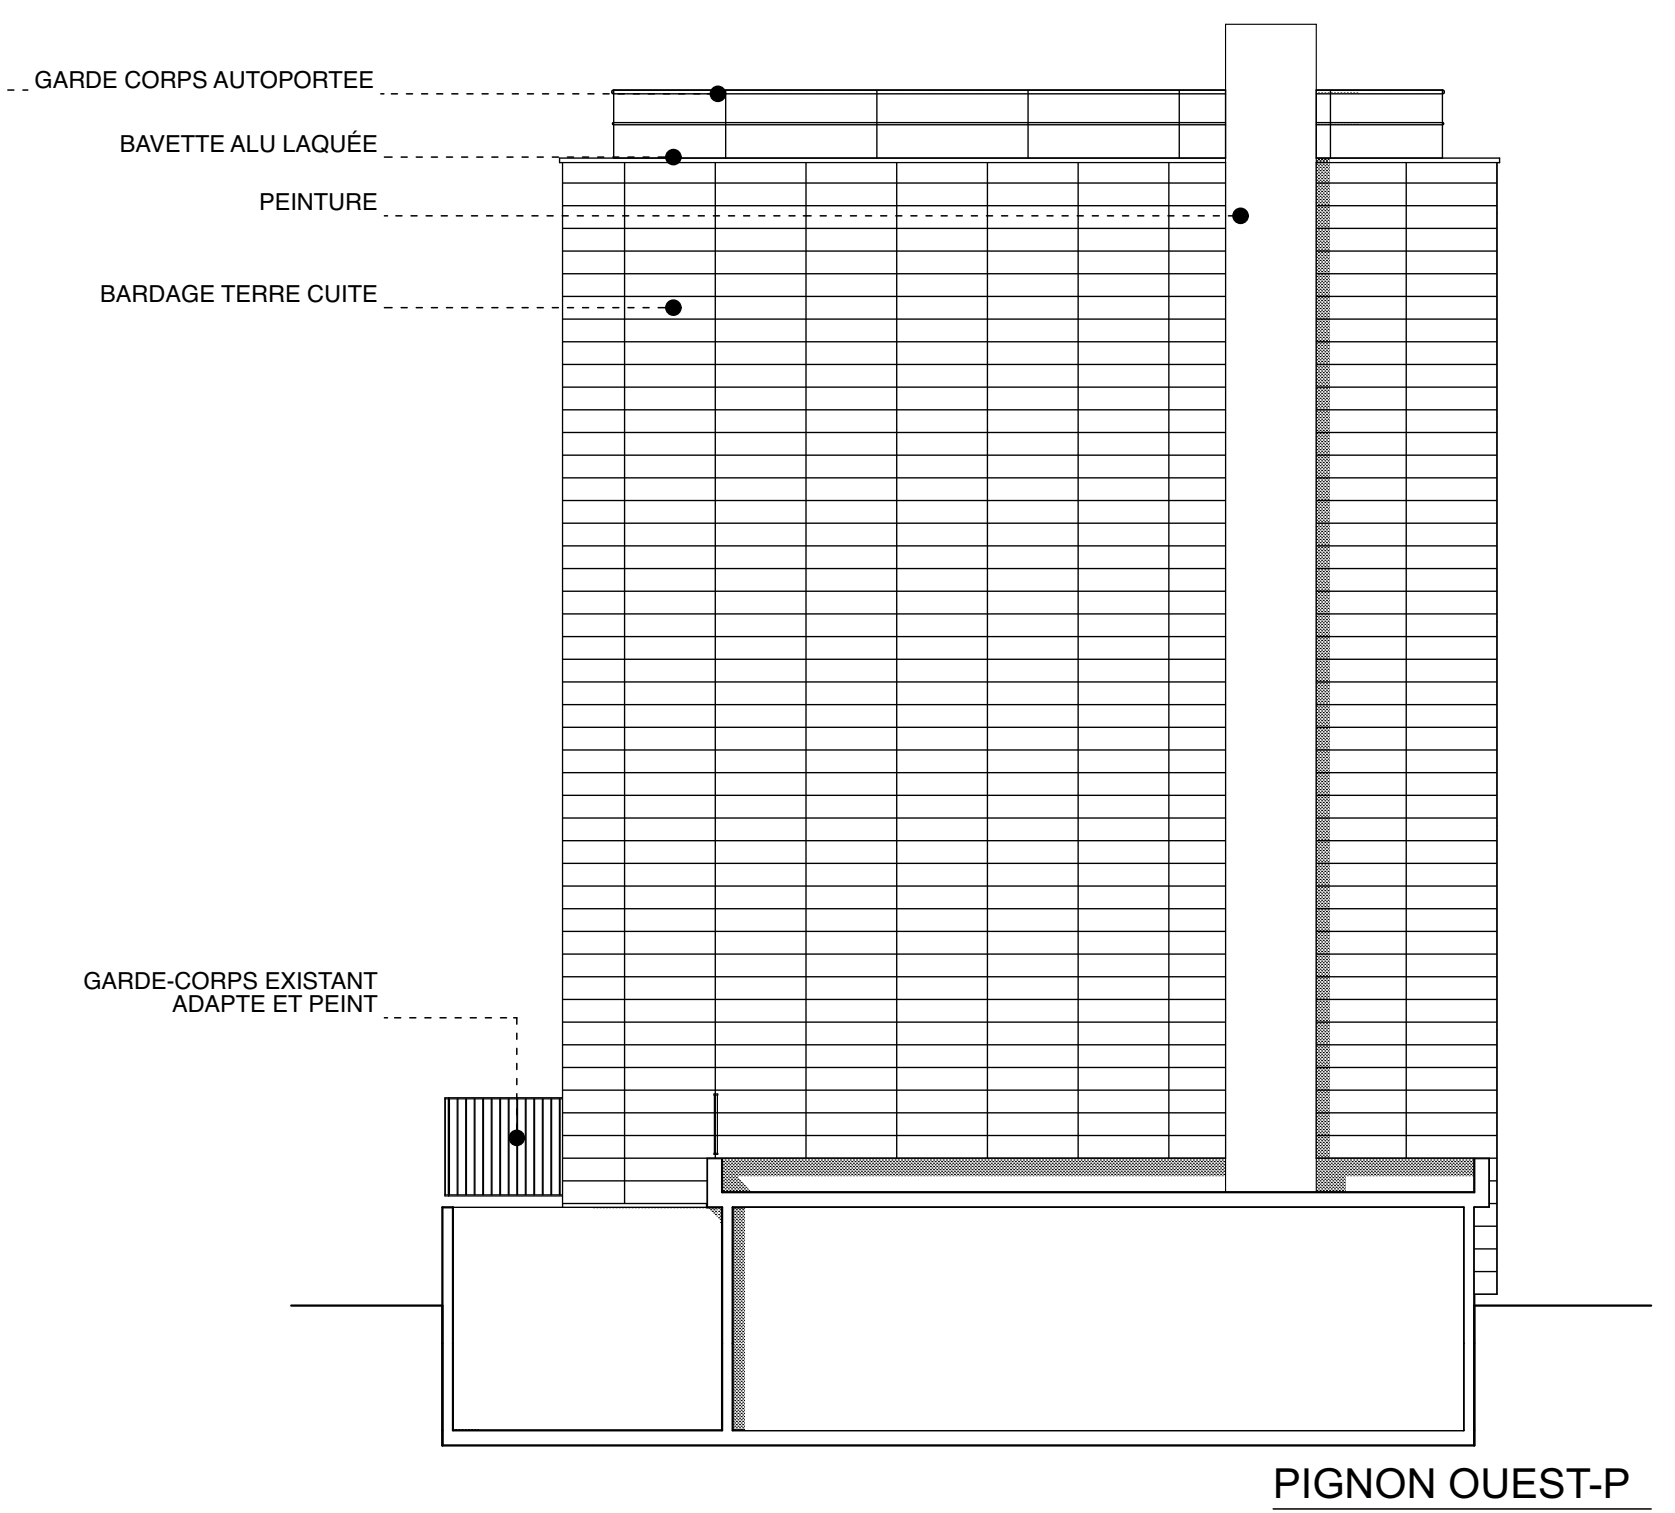

PIGNON OUEST-P

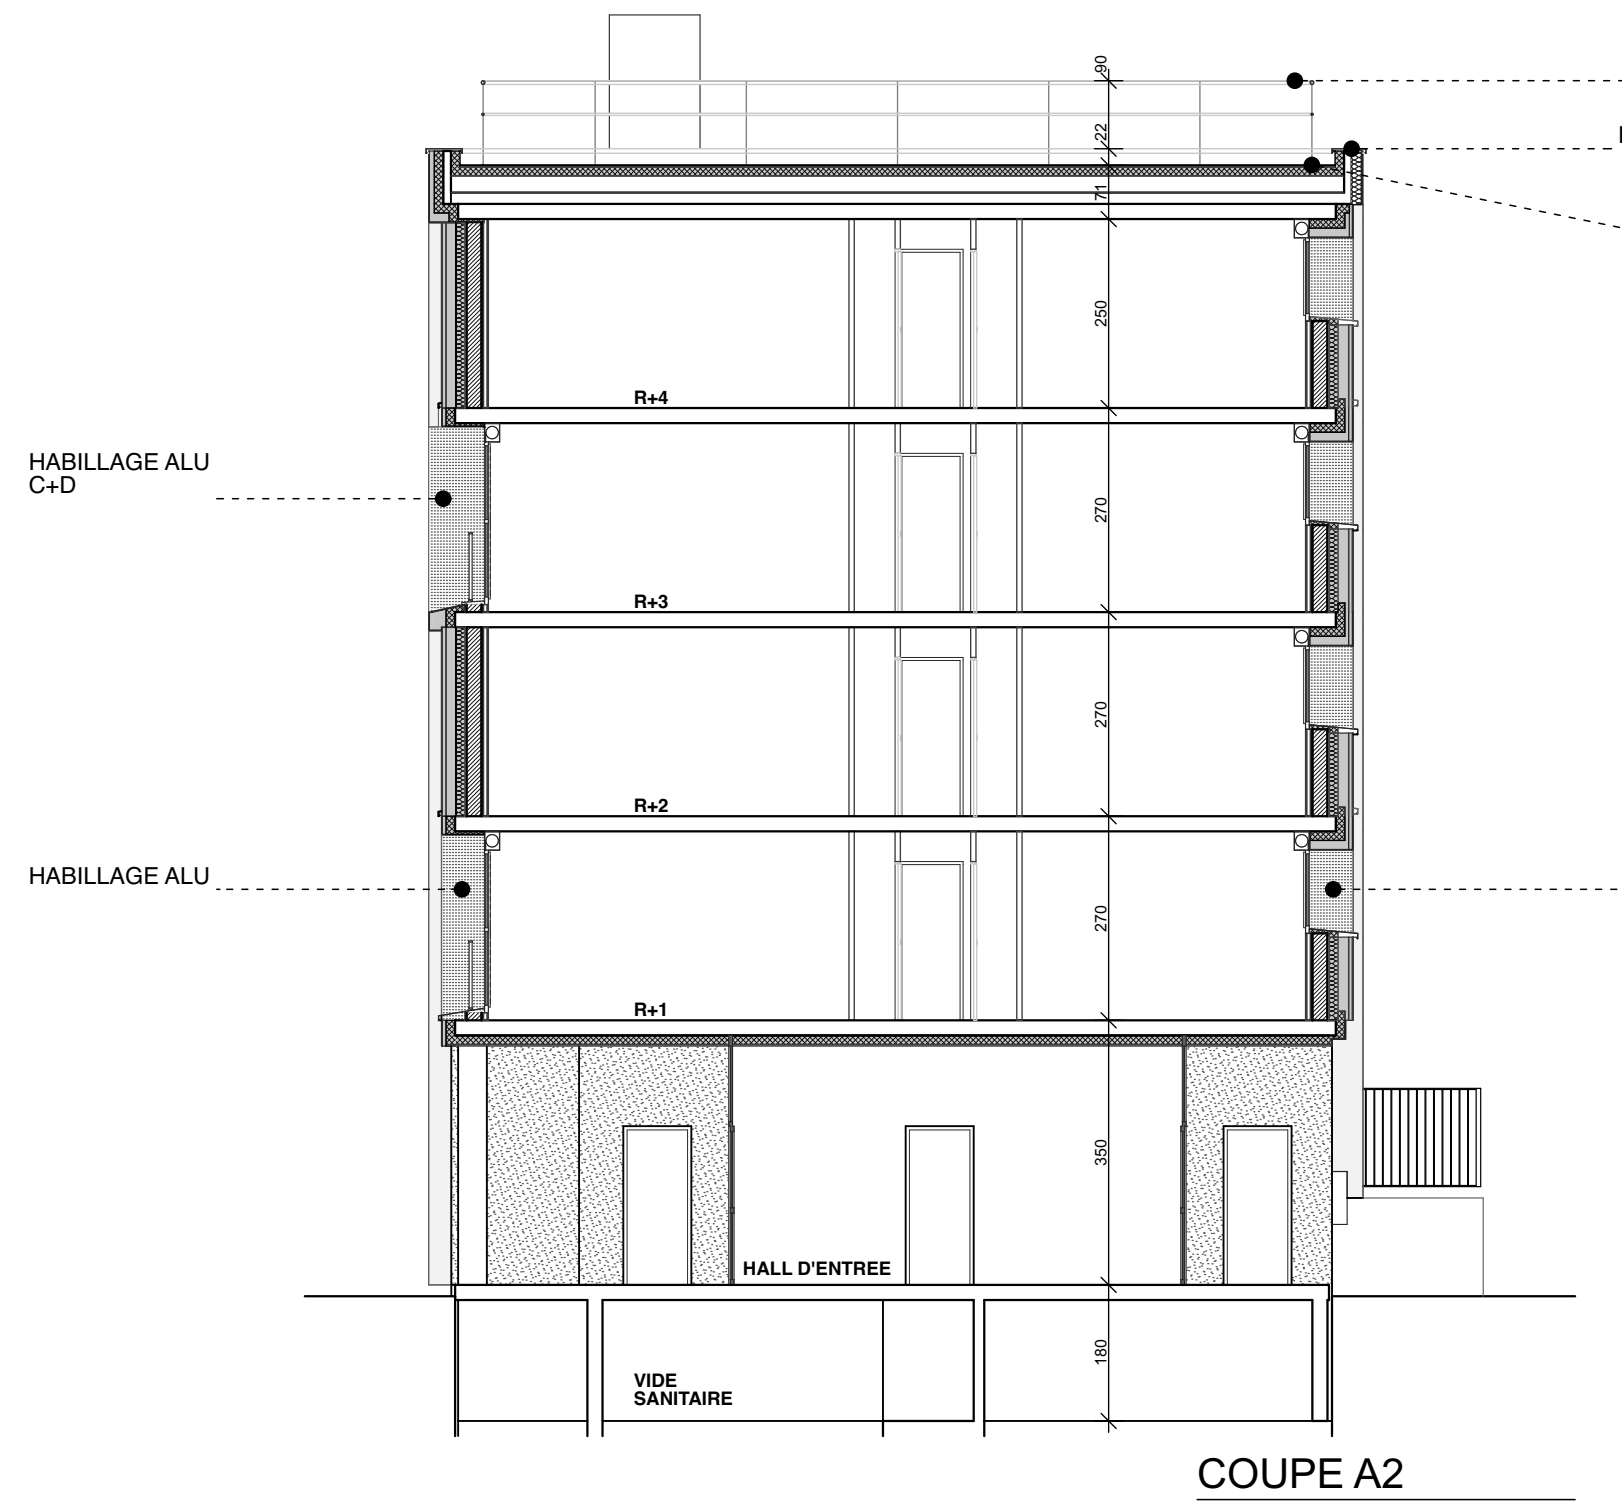

COUPE A2

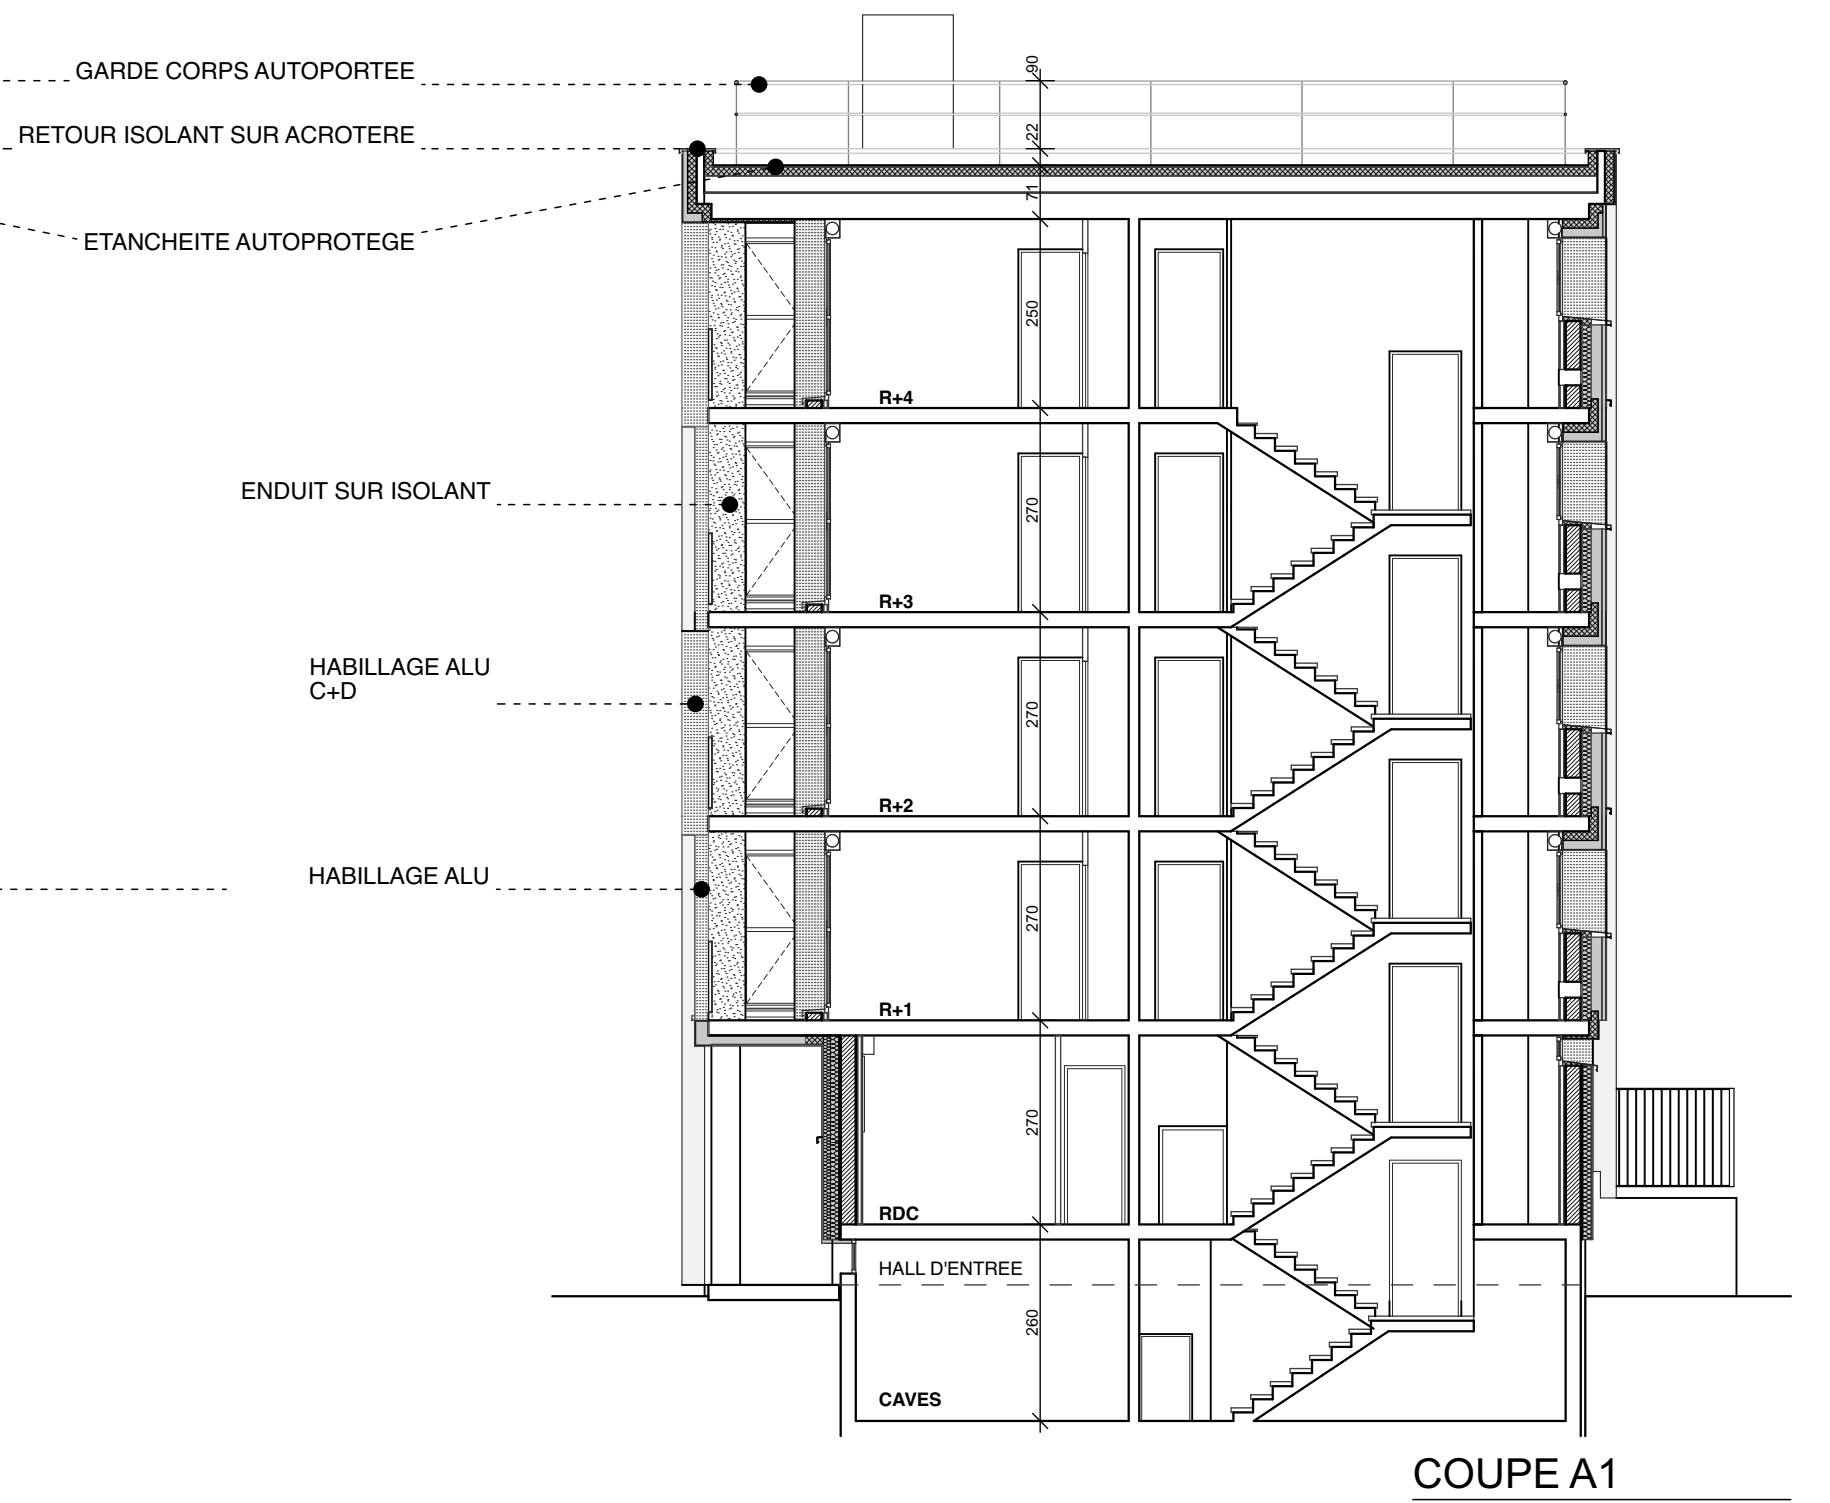

COUPE A1

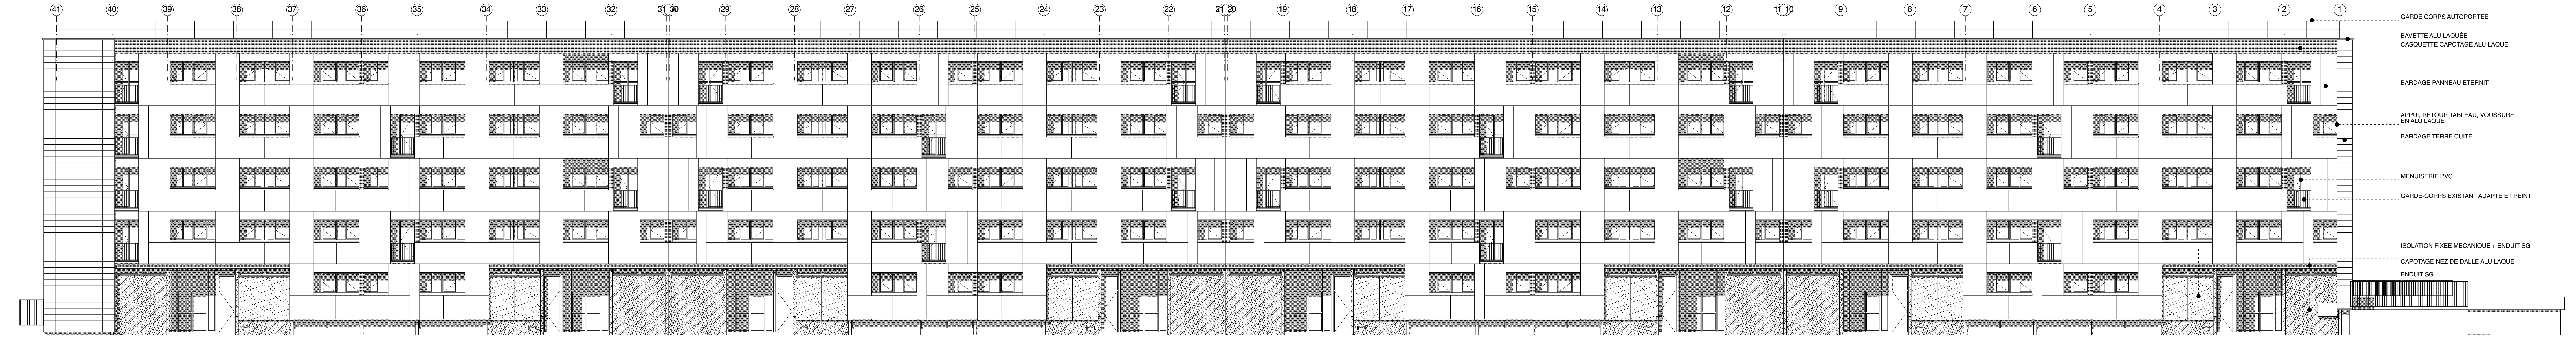

FACADE NORD

L E G E N D E

▦	CAPOTAGE ALU LAQUE
▒	CAPOTAGE ALU LAQUE TRAITEMENT C+D
▭	BARDAGE PANNEAU FIBRE-CIMENT
░	ENDUIT MINCE SUR ISOLANT
░	ENDUIT SG SUR ISOLANT
▓	ENDUIT SG

1 2 3 4 5 6 7 8 9 10 11 12 13 14 15 16 17 18 19 20 21 22 23 24 25 26 27 28 29 30 31 32 33 34 35 36 37 38 39 40 41
GARDE CORPS AUTOPORTEE
BAVETTE ALU LAQUÉE
CASQUETTE CAPOTAGE ALU LAQUE
APPUI, RETOUR TABLEAU, VOUSSURE EN ALU LAQUÉ
ISOLATION FIXEE MECANIQUE + ENDUIT
CAPOTAGE NEZ DE DALLE ALU LAQUE
MENUISERIE PVC
BARDAGE TERRE CUITE
BARDAGE PANNEAU ETERNIT
GARDE-CORPS EXISTANT ADAPTE ET PEINT
CAPOTAGE ALU LAQUE (ENSEMBLE C+D)
ISOLATION FIXEE MECANIQUE + ENDUIT SG
ENDUIT SG
PEINTURE

FACADE SUD-P

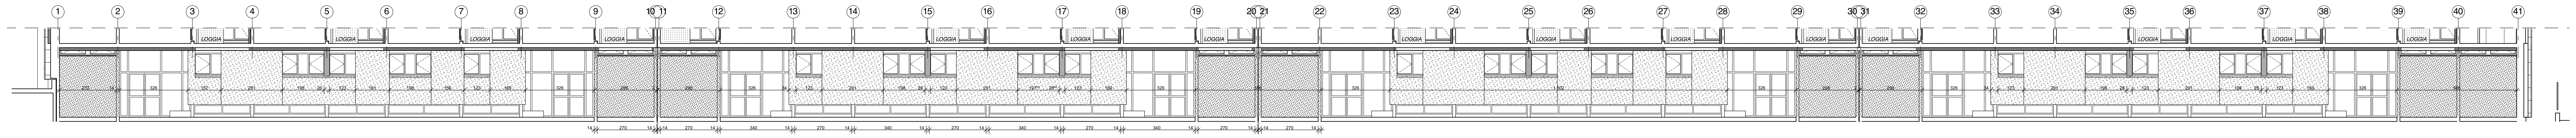

COUPE A3

N O T A :
LES COTES SONT DONNEES A TITRE INDICATIFS.
ELLES SONT A VERIFIER SUR PLACE PAR LES ENTREPRISES.

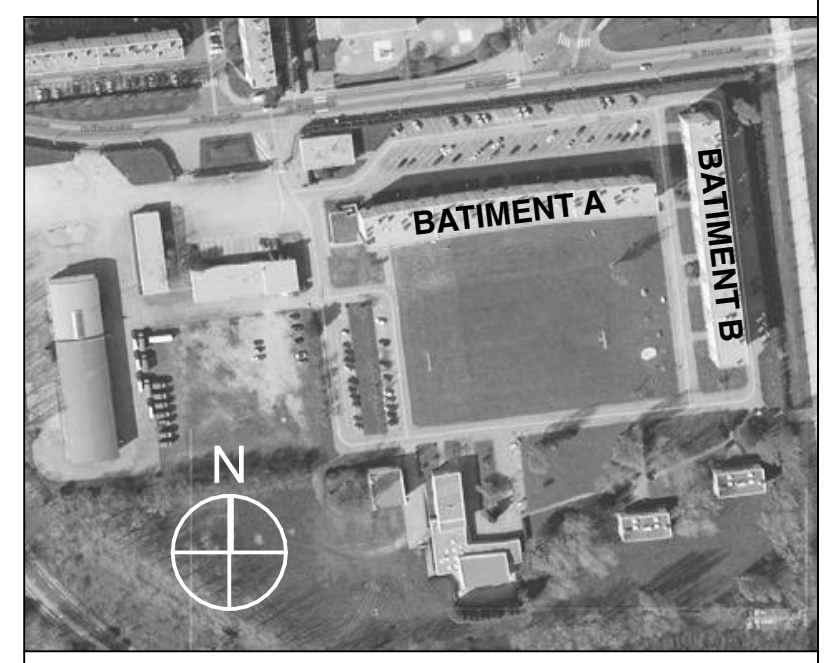

VILLE DU HAVRE - CAUCRIAUVILLE -

SGAMI Ouest / direction de l'immobilier
28 rue de la Pilate, CS 40725,
Rennes cedex, 35027 ,

CASERNE DE GENDARMERIE DAGNIAUX

indices				**ETAT PROJETE**

échelles : 1:100

n° du plan **09**

BATIMENT A
FACADES ET
COUPES

phase : **DIAG**	phase : **APS**	phase : **APD**
date : JANV 2014	date : 9 AVRIL 2014	date : AOUT 14
dessiné par : AK	dessiné par : AK	dessiné par : AK
vérifié par : SS	vérifié par : SS	vérifié par : SS
phase : **DP**	phase : **MARCHE**	phase : **DOE**
date : OCT 14	date : OCTOBRE 2015	date : NOVEMBRE 2021
dessiné par : SS	dessiné par : AK	dessiné par : SS
vérifié par : SS	vérifié par : SS	vérifié par : SS

MAITRISE D'ŒUVRE 26/11/2021-22:07

GROUPE ARCANE SARL d'Architecture et d'Ingénierie
6, rue Mercoeur-Boîte 98 75011 PARIS
Téléphone : 01 44 61 89 70
Télécopie : 01 44 61 28 20
e-mail: groupearcane@groupe-arcane.com
site web: www.groupe-arcane.com

SOGETI Ingénierie
387, rue des champs - BP 509 -
76235 BOIS GUILLAUME Cedex
Tél: 02.35.59.49.39 - Fax: 02.35.59.27.60

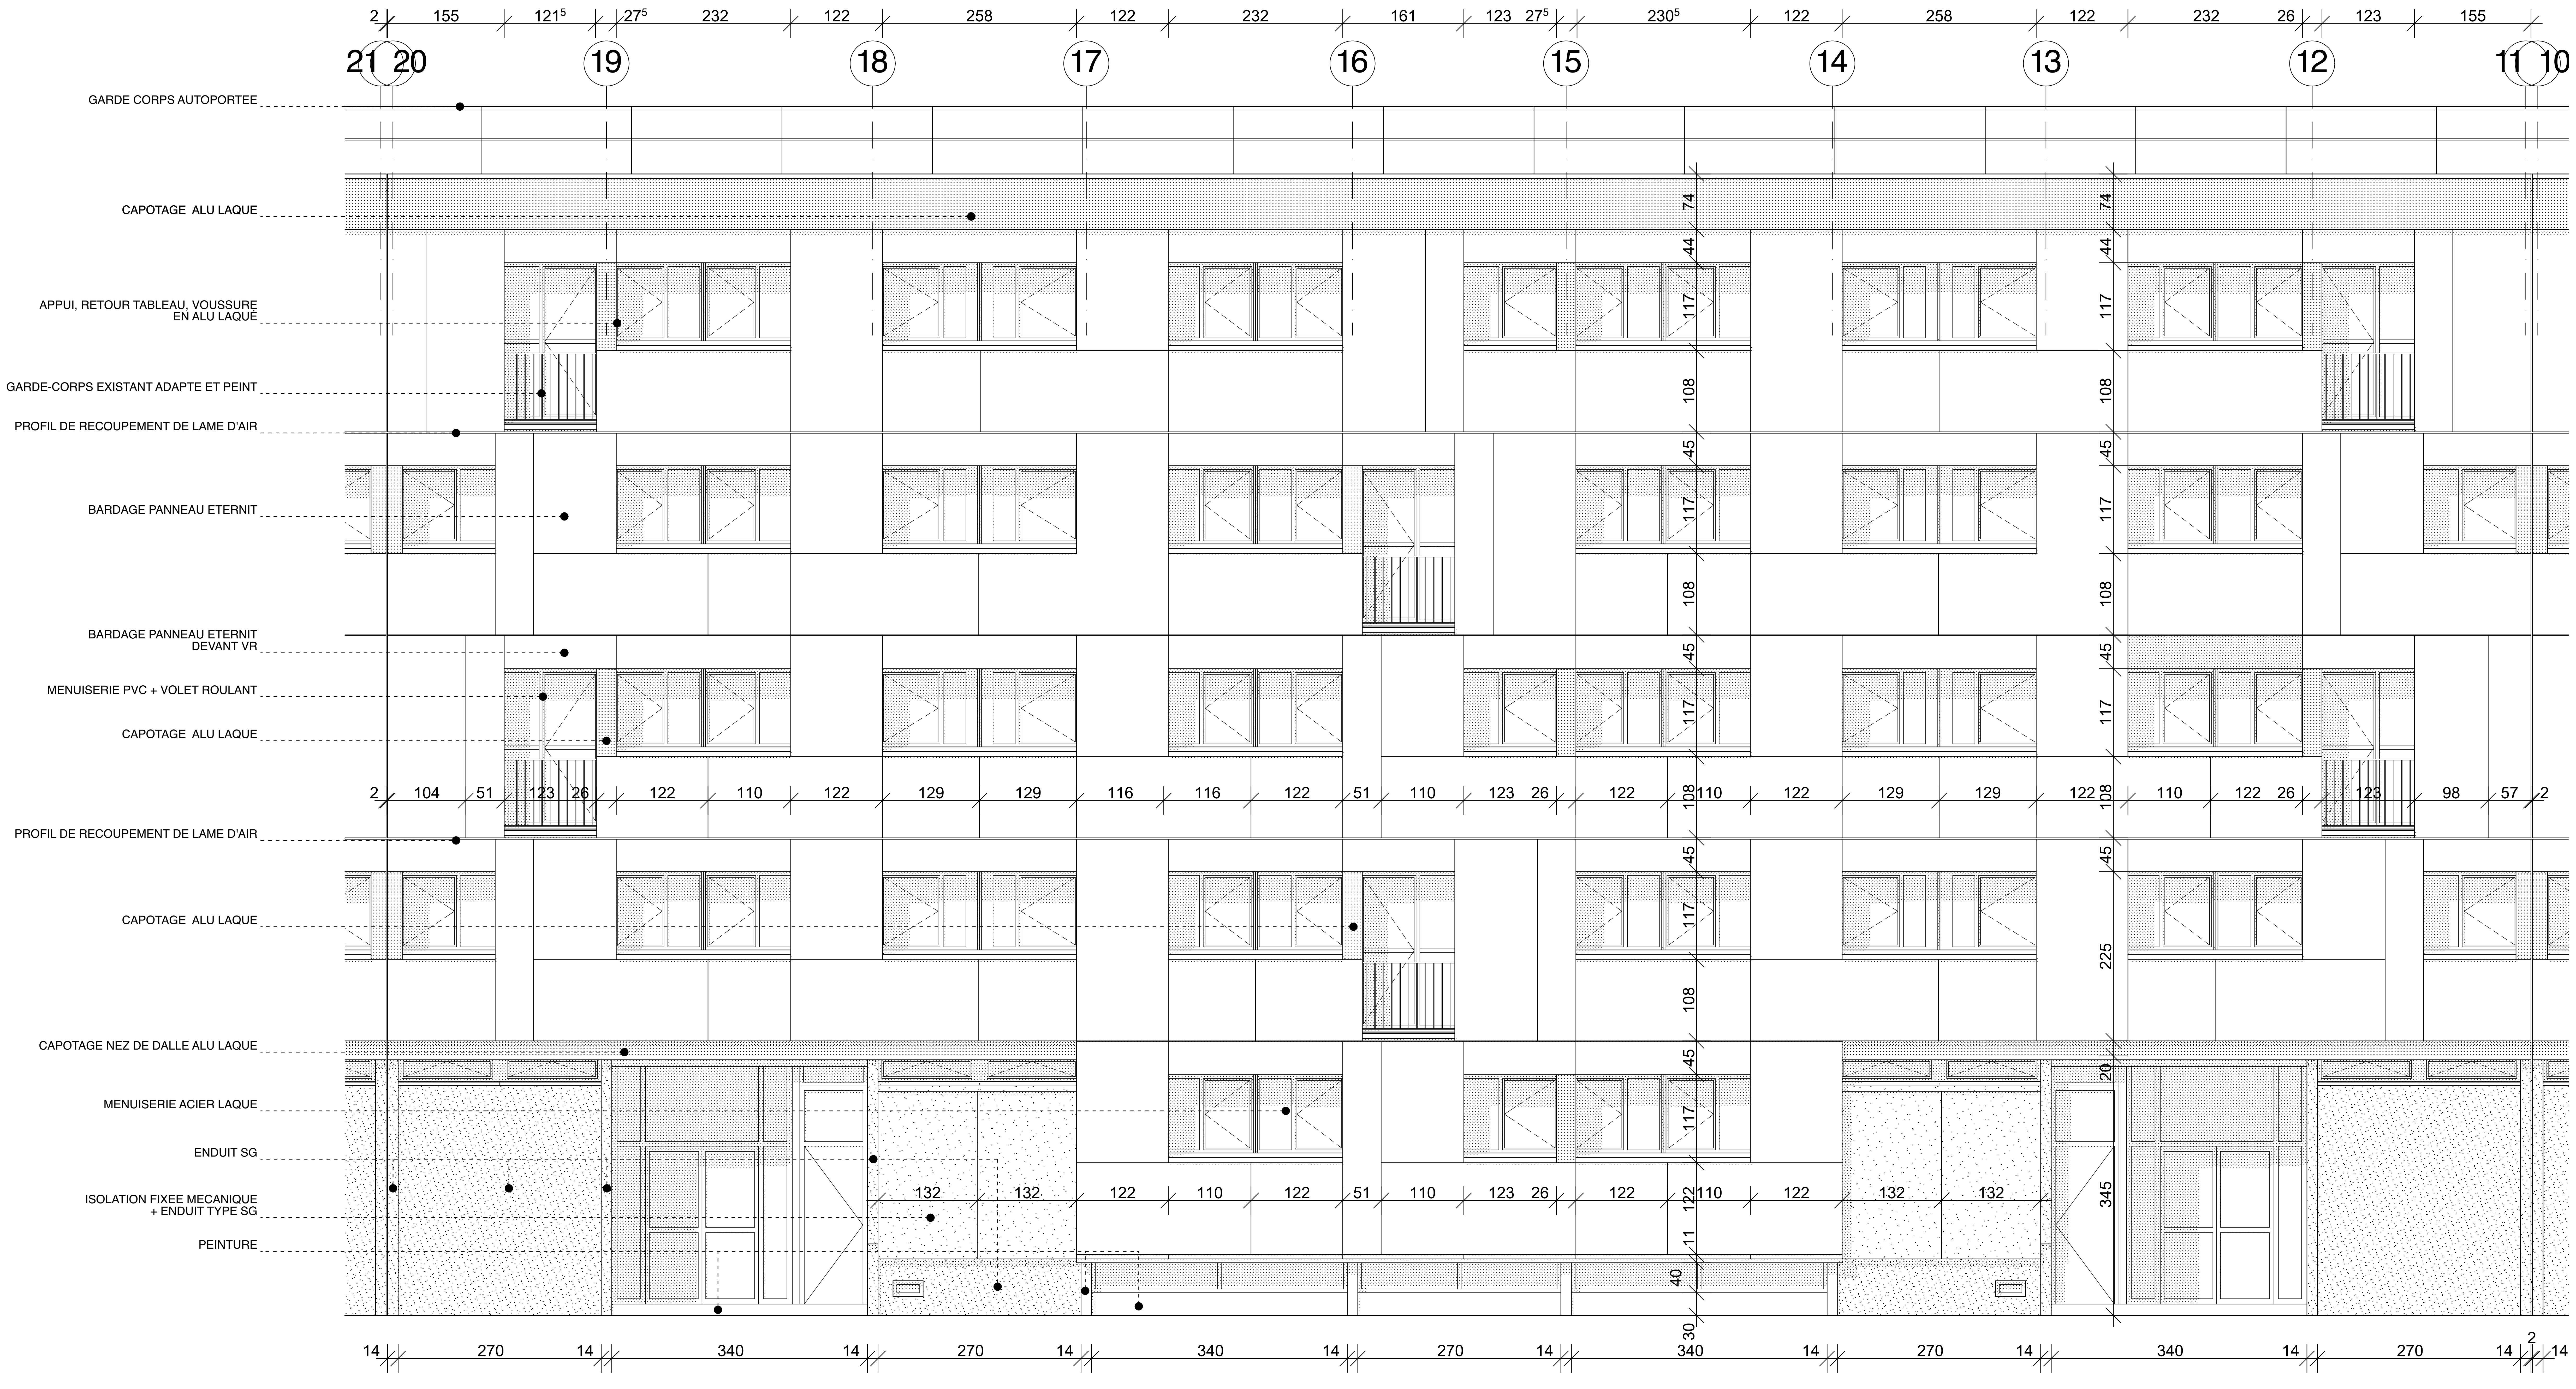

NOTA :
LES COTES SONT DONNEES A TITRE INDICATIFS.
ELLES SONT A VERIFIER SUR PLACE PAR LES ENTREPRISES.

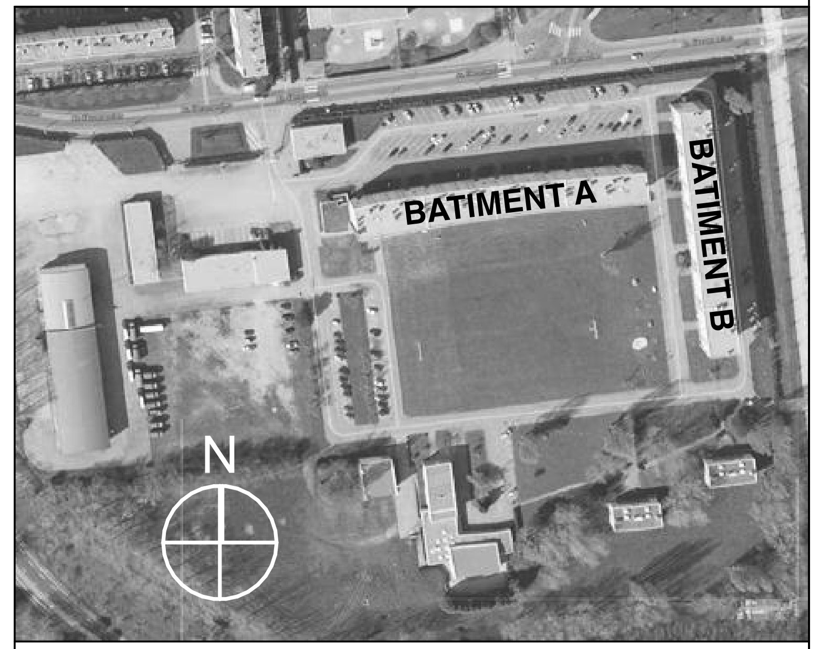

VILLE DU HAVRE - CAUCRIAUVILLE -

SGAMI Ouest / direction de l'immobilier
28 rue de la Pilate, CS 40725,
Rennes cedex, 35027 ,

CASERNE DE GENDARMERIE DAGNIAUX

indices

ETAT PROJETE

échelles : 1/50

n° du plan **10**

BATIMENT A
TRAME FACADE
NORD

phase : **DIAG**	phase : **APS**	phase : **APD**
date : JANV 2014	date : 9 AVRIL 2014	date : AOUT 14
dessiné par : AK	dessiné par : AK	dessiné par : AK
vérifié par : SS	vérifié par : SS	vérifié par : SS
phase : **DP**	phase : **MARCHE**	phase : **DOE**
date : OCT 14	date : OCTOBRE 2015	date : NOVEMBRE 2021
dessiné par : SS	dessiné par : AK	dessiné par : SS
vérifié par : SS	vérifié par : SS	vérifié par : SS

MAITRISE D'ŒUVRE 26/11/2021-22:07

GROUPE ARCANE SARL d'Architecture et d'Ingénierie
6, rue Mercoeur-Boîte 98 75011 PARIS
Téléphone : 01 44 61 89 70 Télécopie : 01 44 61 28 20
e-mail: groupearcane@groupe-arcane.com
site web: www.groupe-arcane.com

SOGETI Ingénierie
387, rue des champs - BP 509 -
76235 BOIS GUILLAUME Cedex
Tél: 02.35.59.49.39 - Fax: 02.35.59.27.60

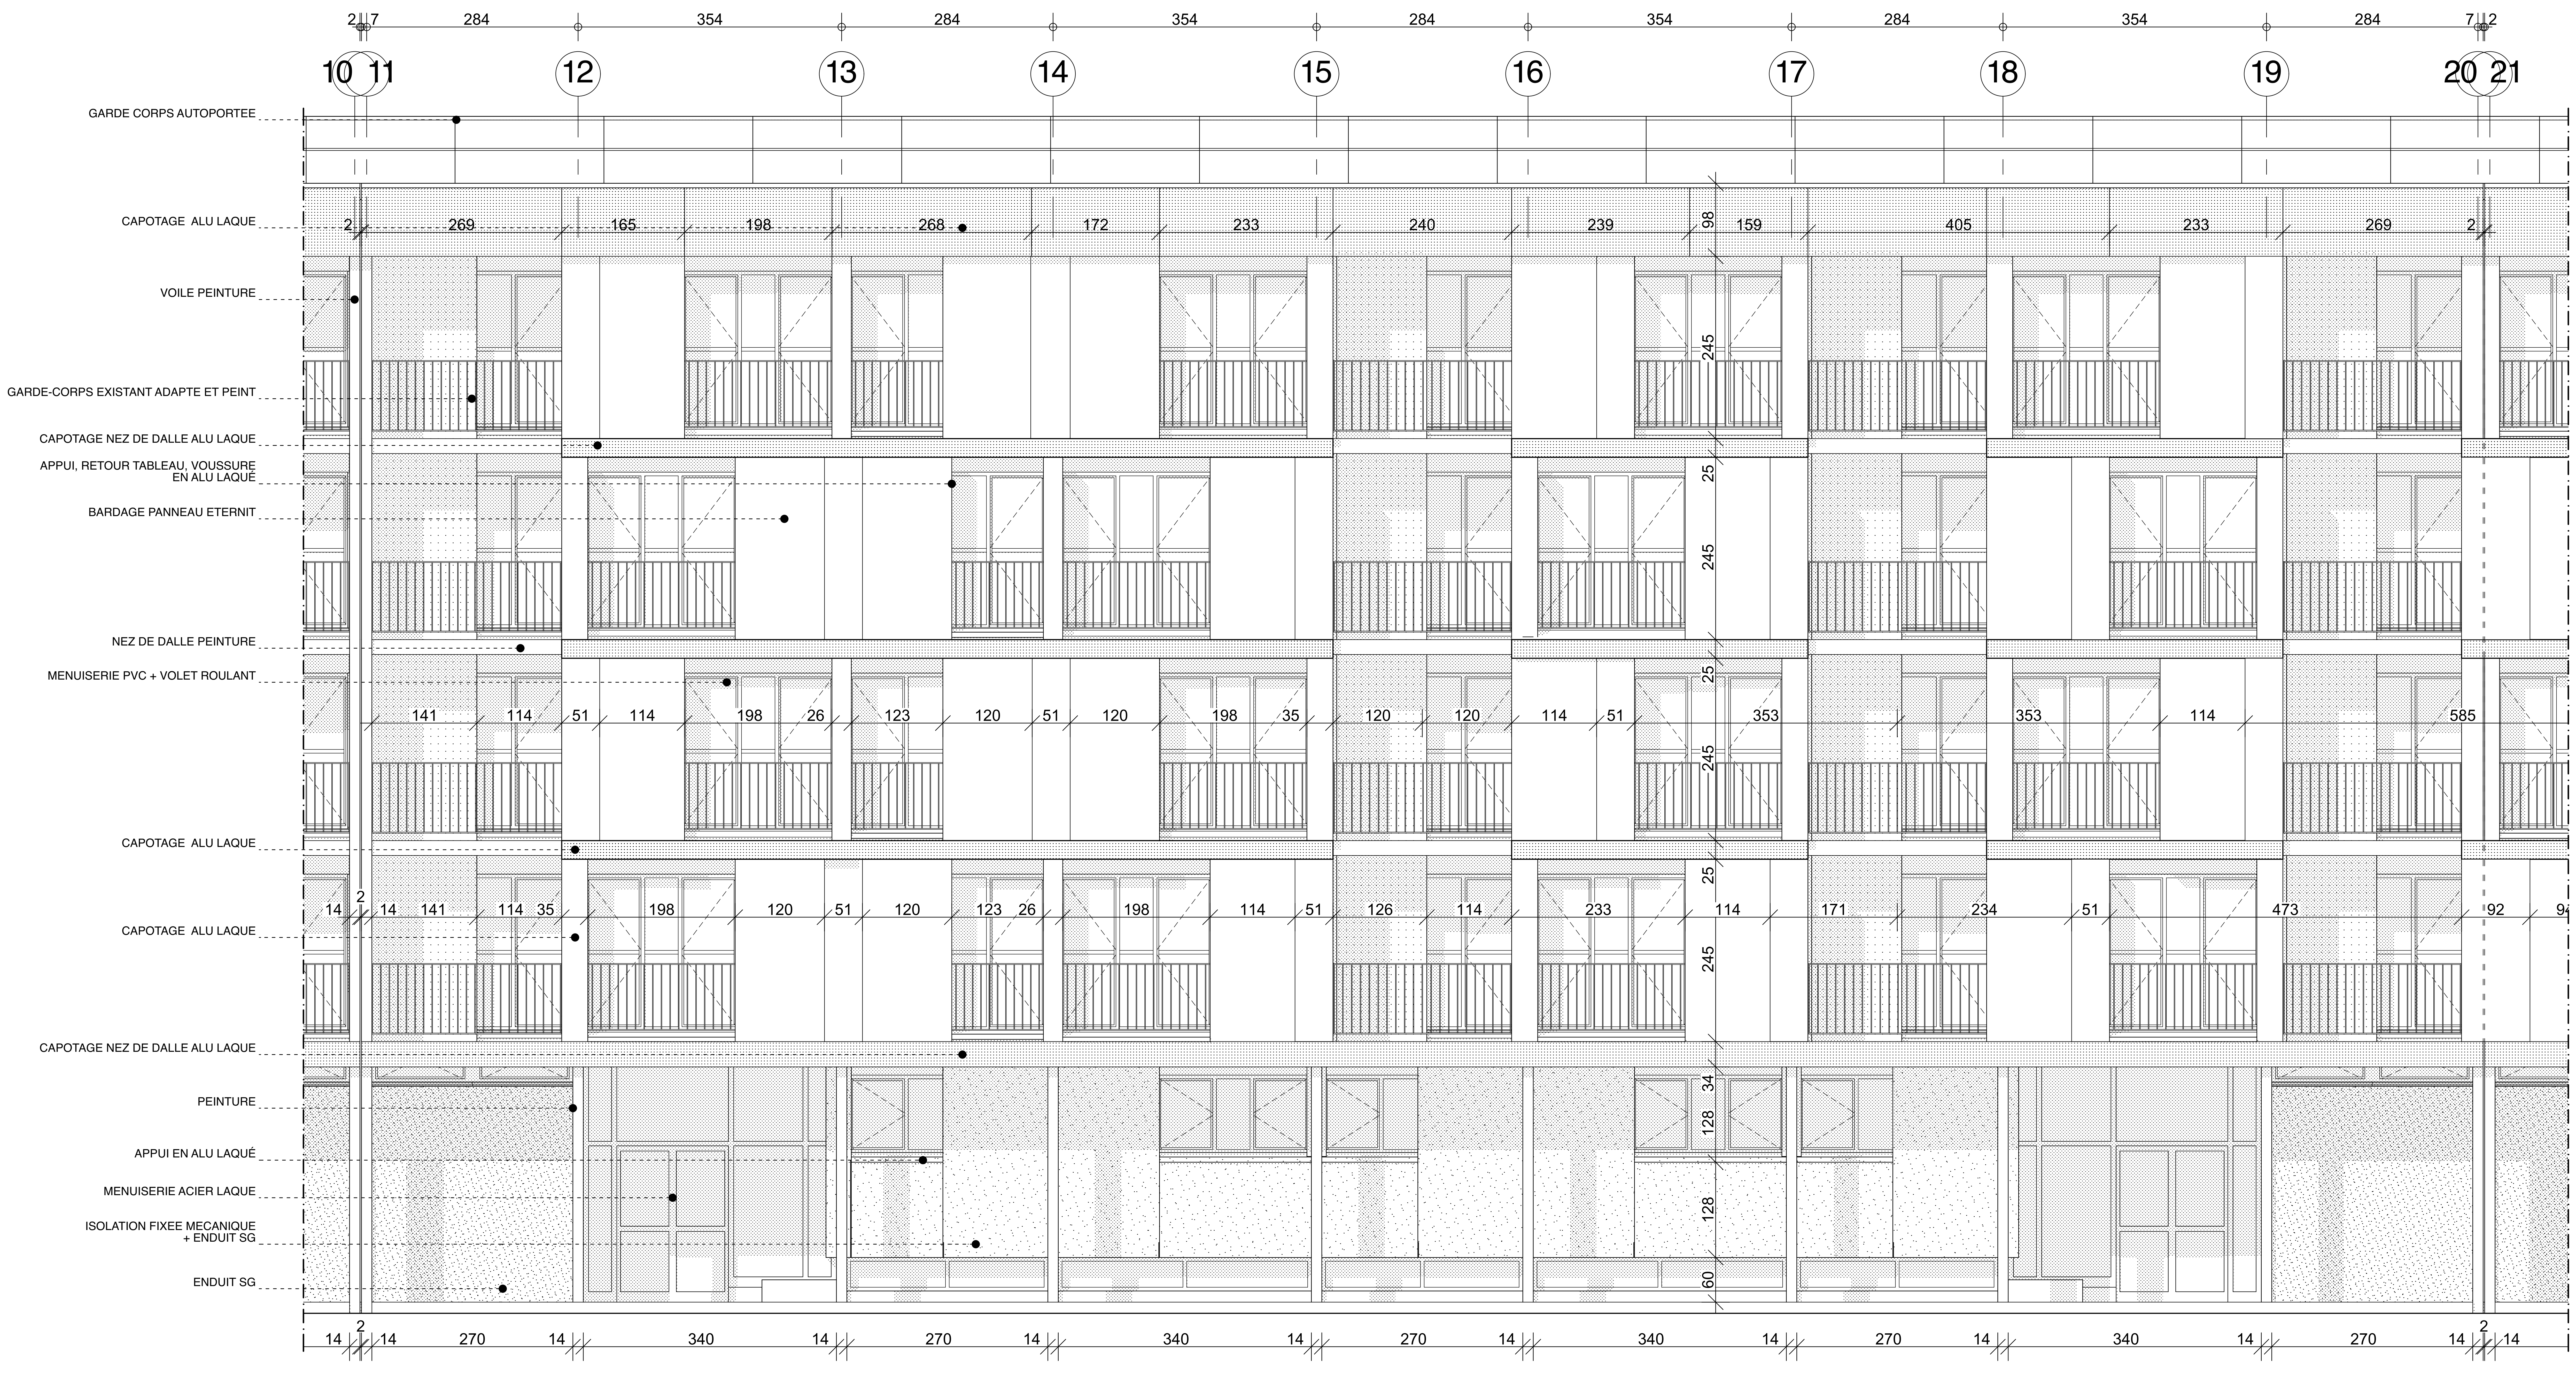

NOTA :
LES COTES SONT DONNEES A TITRE INDICATIFS.
ELLES SONT A VERIFIER SUR PLACE PAR LES ENTREPRISES.

VILLE DU HAVRE - CAUCRIAUVILLE -

SGAMI Ouest / direction de l'immobilier
28 rue de la Pilate, CS 40725,
Rennes cedex, 35027 ,

CASERNE DE GENDARMERIE DAGNIAUX

indices

ETAT PROJETE

échelles :
1/50

n° du plan
11

BATIMENT A
TRAME FACADE
SUD

phase : **DIAG**	phase : **APS**	phase : **APD**
date : JANV 2014	date : 9 AVRIL 2014	date : AOUT 14
dessiné par : AK	dessiné par : AK	dessiné par : AK
vérifié par : SS	vérifié par : SS	vérifié par : SS
phase : **DP**	phase : **MARCHE**	phase : **DOE**
date : OCT 14	date : OCTOBRE 2015	date : NOVEMBRE 2021
dessiné par : SS	dessiné par : AK	dessiné par : SS
vérifié par : SS	vérifié par : SS	vérifié par : SS

MAITRISE D'ŒUVRE
26/11/2021-22:07

GROUPE ARCANE SARL d'Architecture et d'Ingénierie
6, rue Mercoeur-Boîte 98 75011 PARIS
Téléphone : 01 44 61 89 70
Télécopie : 01 44 61 28 20
e-mail: groupearcane@groupe-arcane.com
site web: www.groupe-arcane.com

SOGETI Ingénierie
387, rue des champs - BP 509 -
76235 BOIS GUILLAUME Cedex
Tél: 02.35.59.49.39 - Fax: 02.35.59.27.60

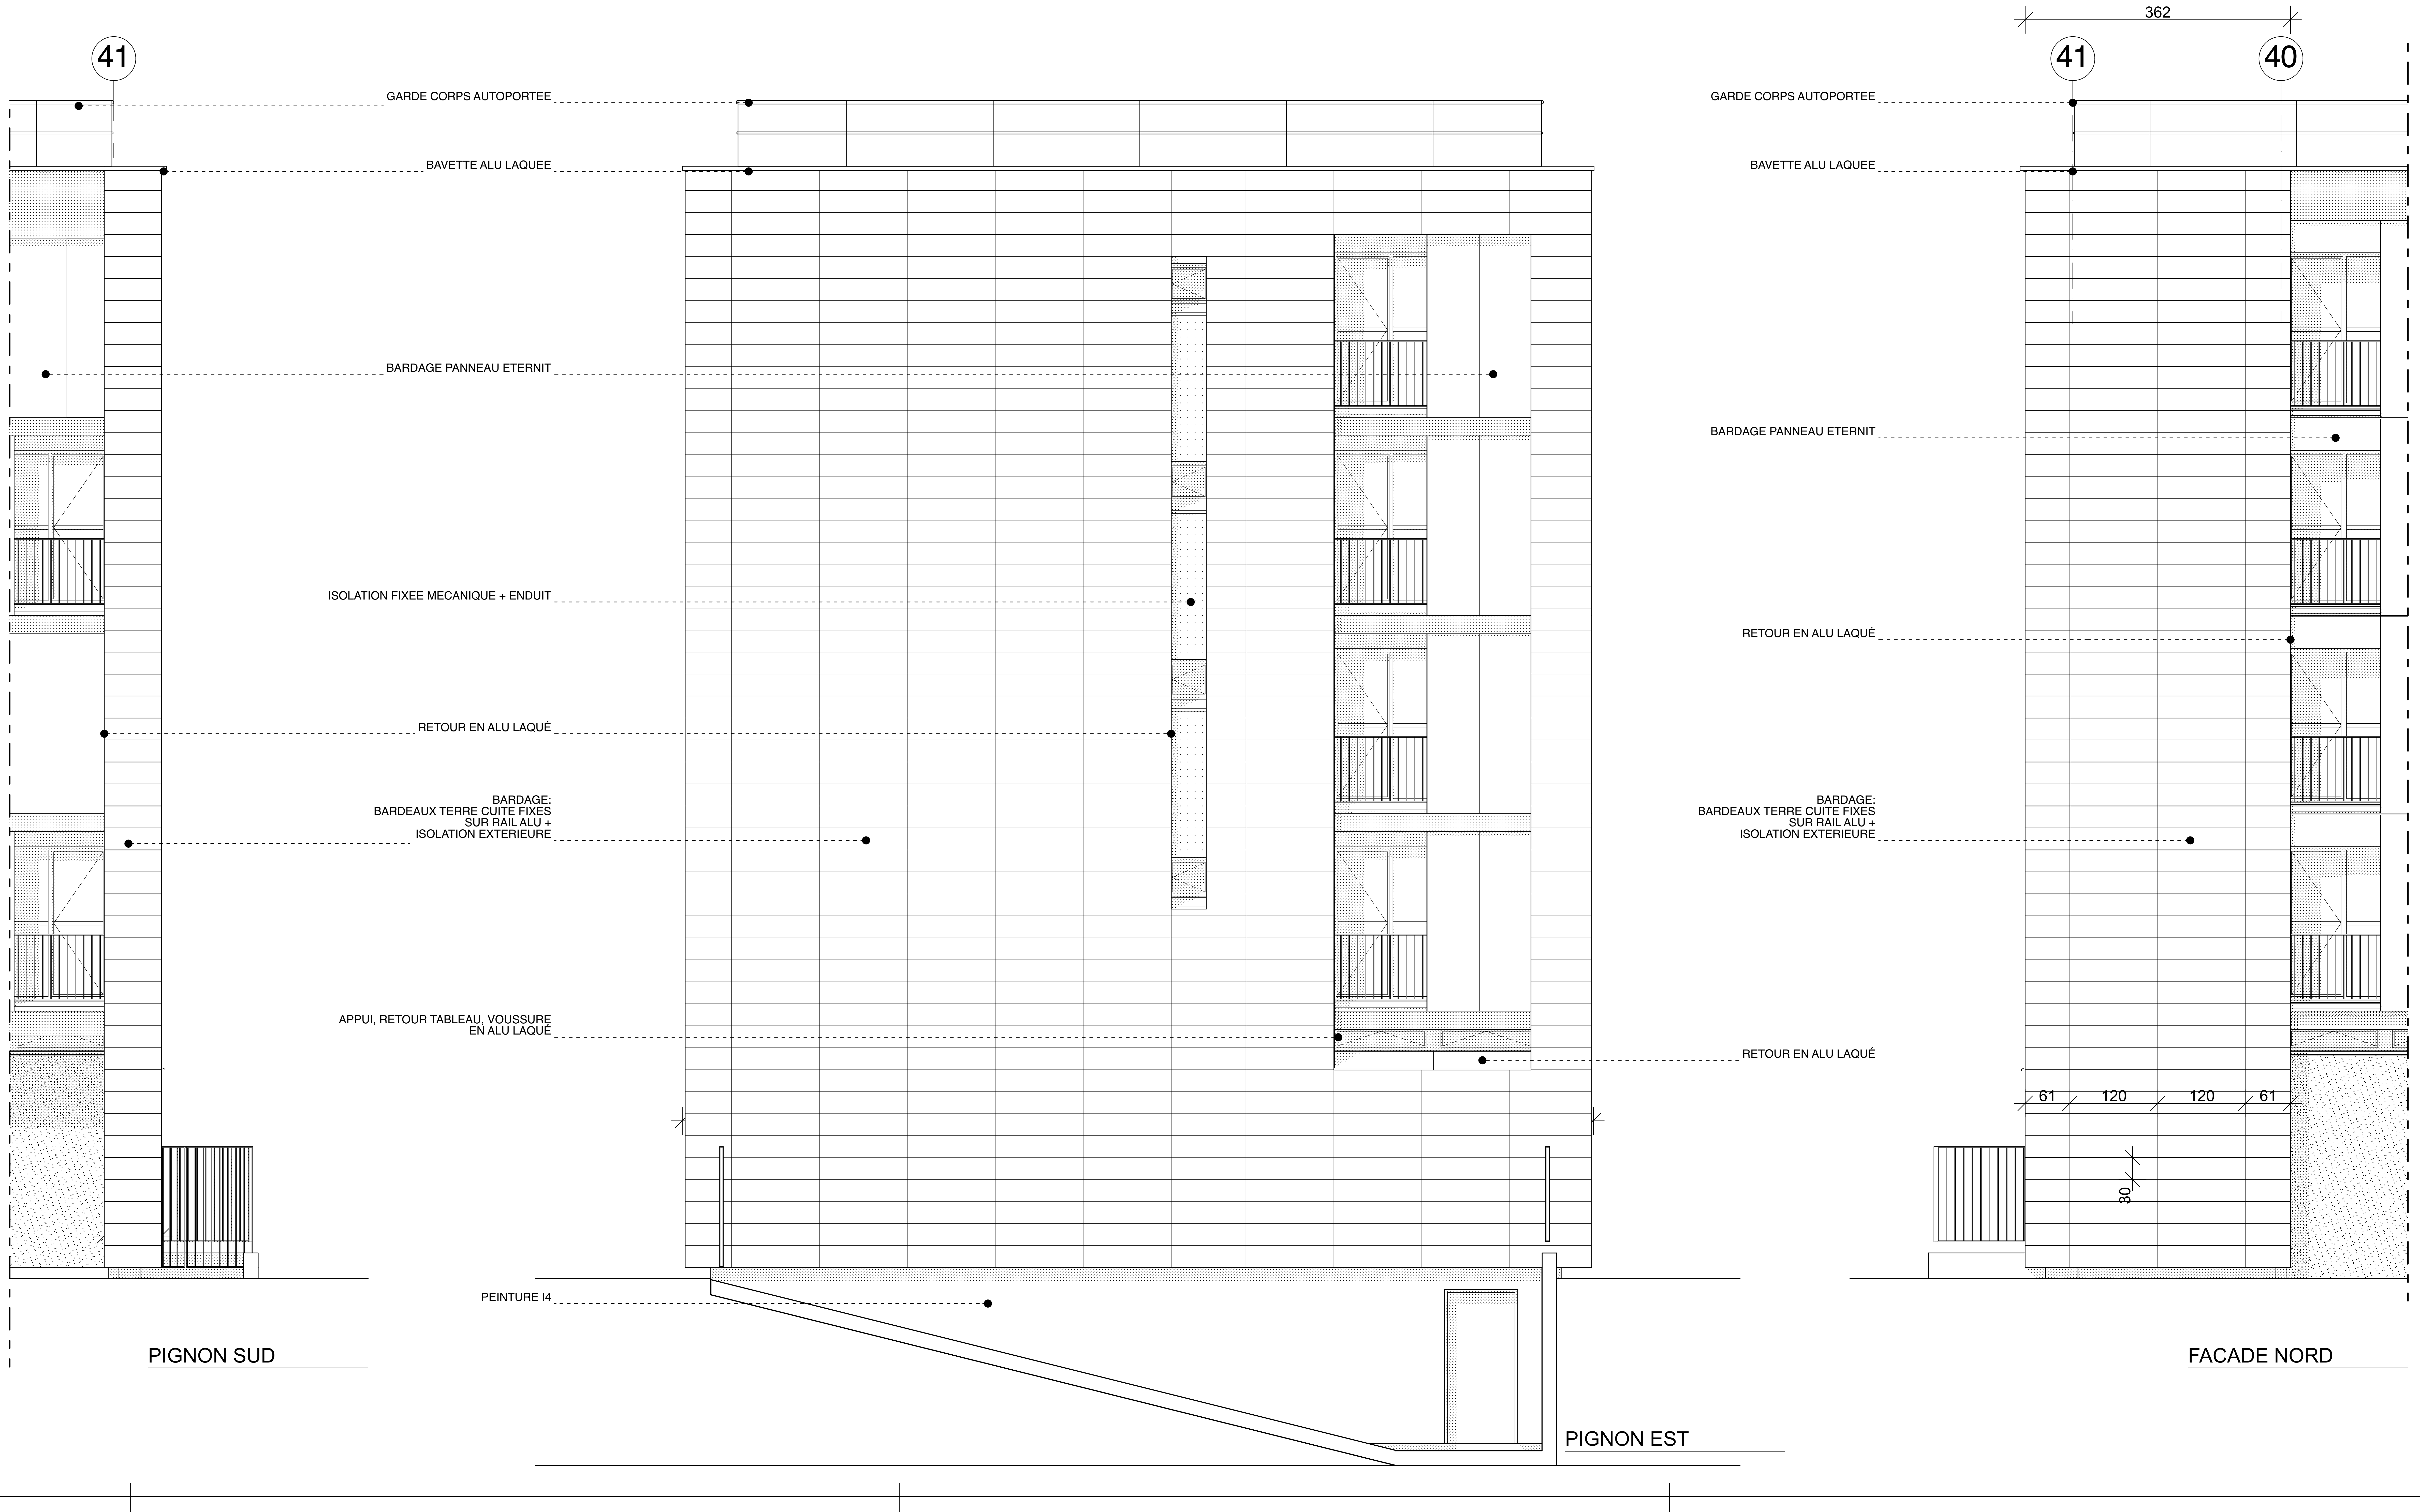

PIGNON SUD

PIGNON EST

FACADE NORD

N O T A :
LES COTES SONT DONNEES A TITRE INDICATIFS.
ELLES SONT A VERIFIER SUR PLACE PAR LES ENTREPRISES.

VILLE DU HAVRE - CAUCRIAUVILLE -

SGAMI Ouest / direction de l'immobilier
28 rue de la Pilate, CS 40725,
Rennes cedex, 35027 ,

CASERNE DE GENDARMERIE
DAGNIAUX

indices

ETAT PROJETE

échelles :
1/50

n° du plan
12

BATIMENT A
PIGNONS EST +
RETOURS

phase : **DIAG**	phase : **APS**	phase : **APD**
date : JANV 2014	date : 9 AVRIL 2014	date : AOUT 14
dessiné par : AK	dessiné par : AK	dessiné par : AK
vérifié par : SS	vérifié par : SS	vérifié par : SS
phase : **DP**	phase : **MARCHE**	phase : **DOE**
date : OCT 14	date : OCTOBRE 2015	date : NOVEMBRE 2021
dessiné par : SS	dessiné par : AK	dessiné par : SS
vérifié par : SS	vérifié par : SS	vérifié par : SS

MAITRISE D'ŒUVRE 26/11/2021-22:07

GROUPE ARCANE SARL d'Architecture et d'Ingénierie
6, rue Mercoeur-Boîte 98 75011 PARIS
Téléphone : 01 44 61 89 70 Télécopie : 01 44 61 28 20
e-mail: groupearcane@groupe-arcane.com
site web: www.groupe-arcane.com

SOGETI Ingénierie
387, rue des champs - BP 509 -
76235 BOIS GUILLAUME Cedex
Tél: 02.35.59.49.39 - Fax: 02.35.59.27.60

PHOTO 1

PHOTO 2

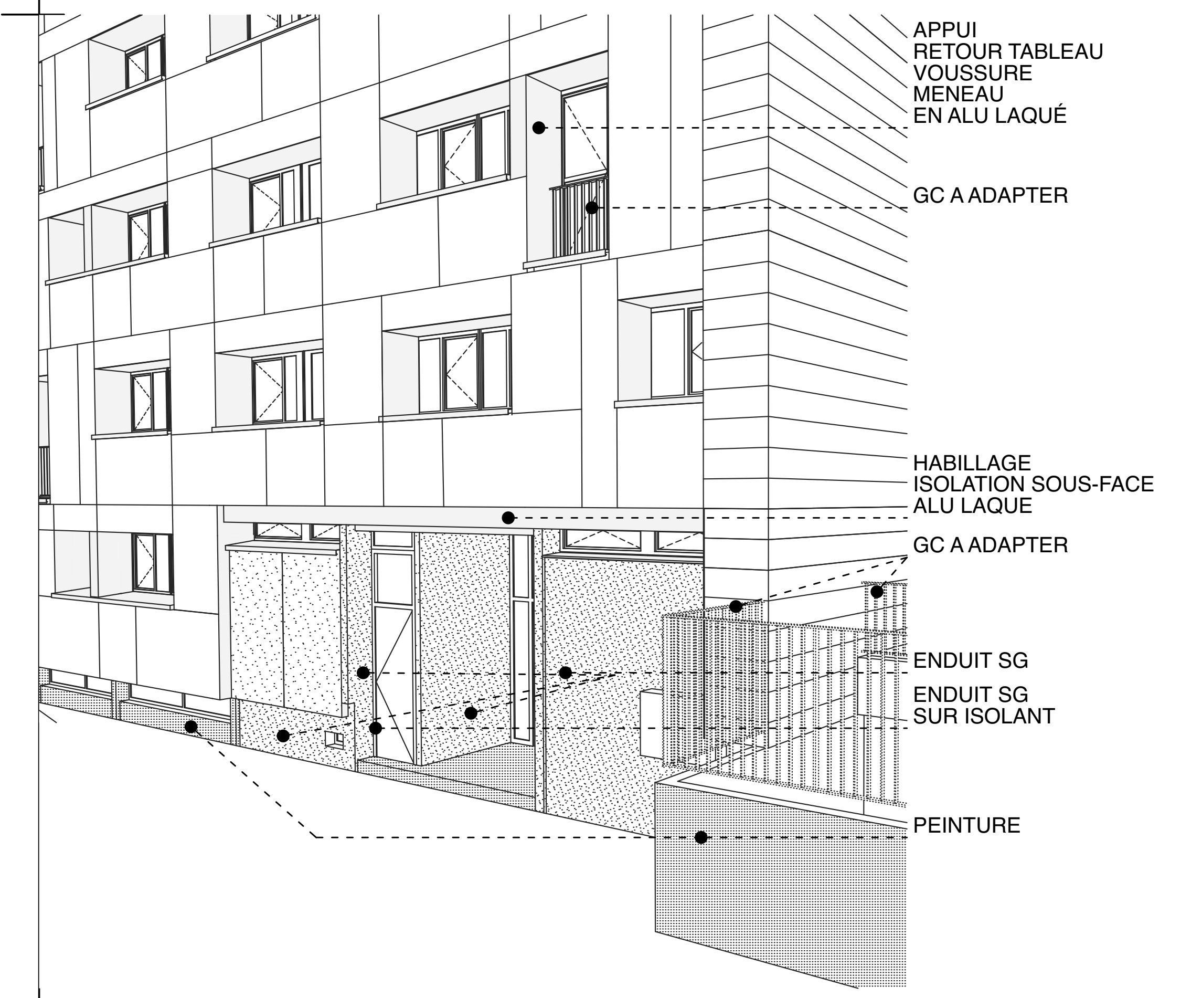

VUE 2

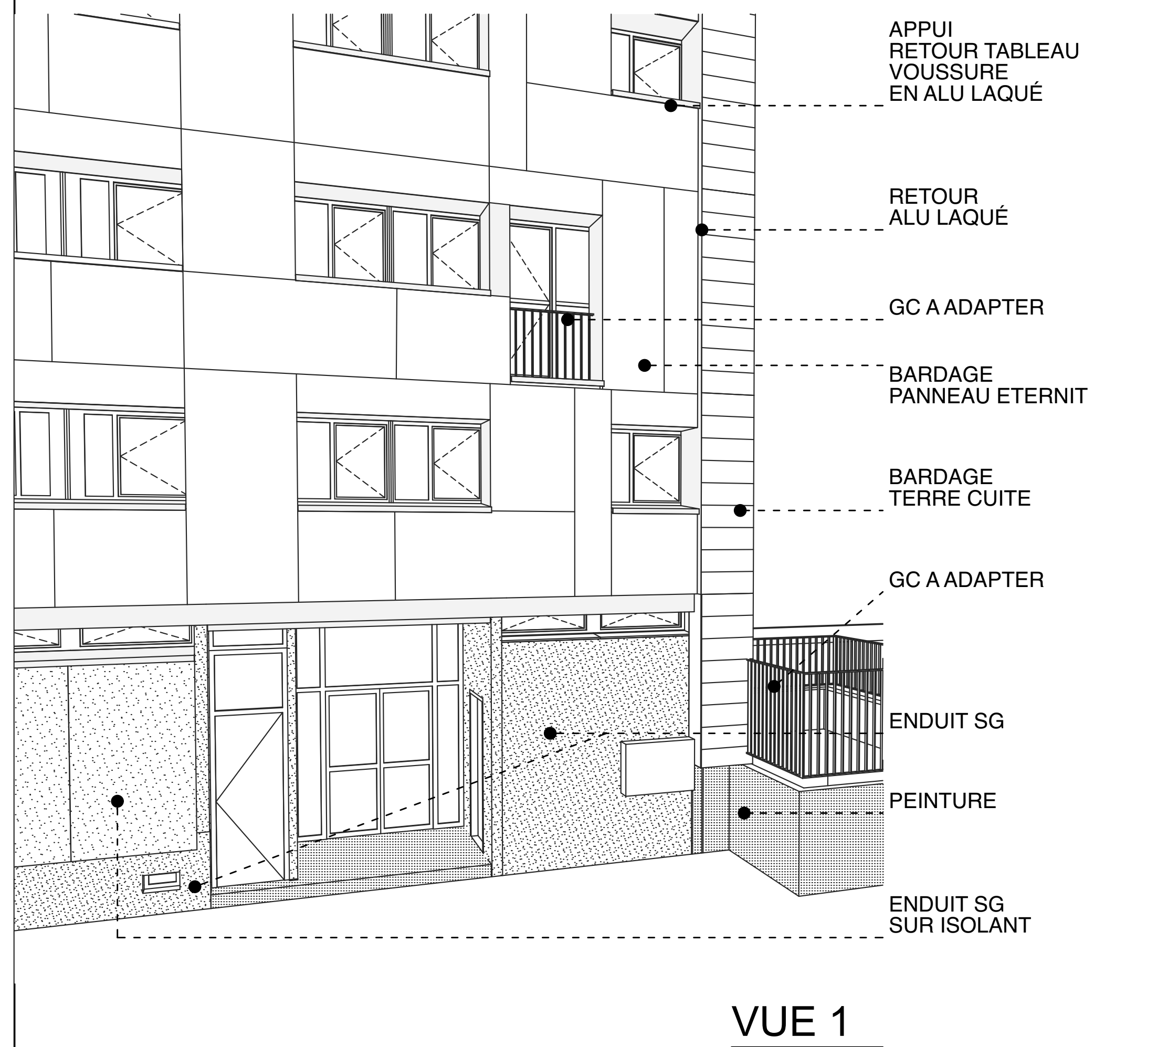

VUE 1

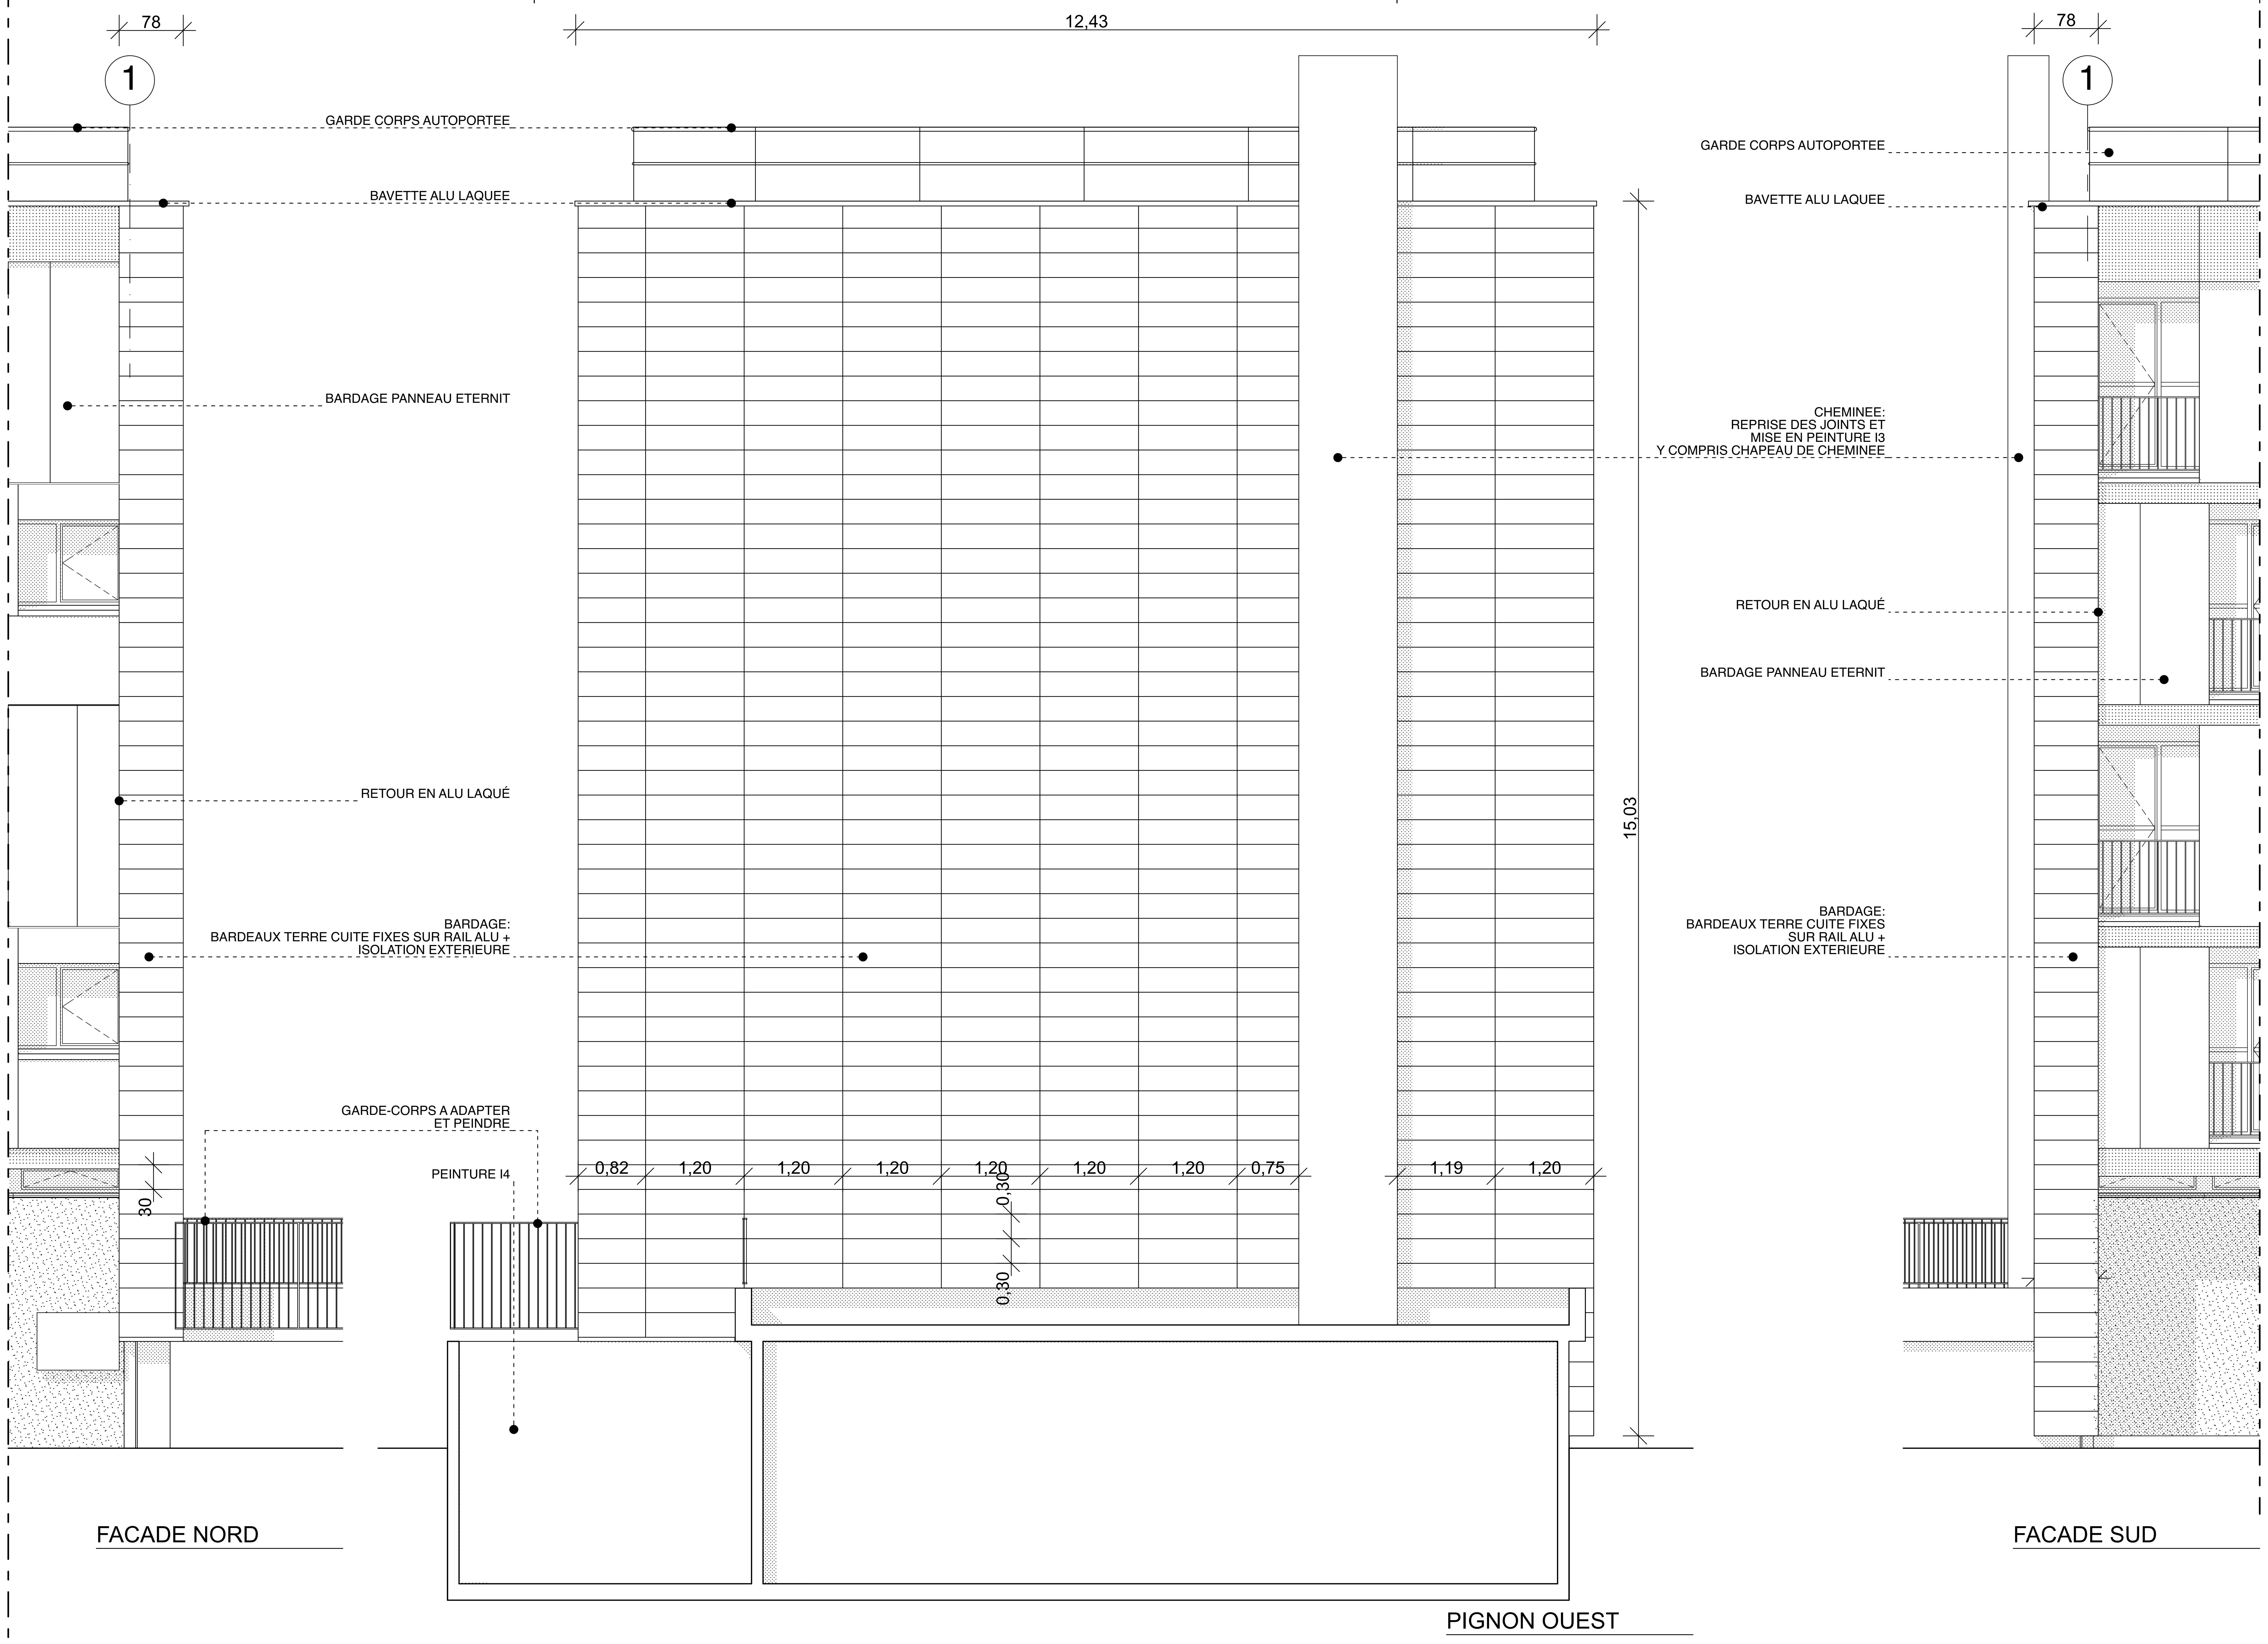

FACADE NORD

PIGNON OUEST

FACADE SUD

NOTA :
LES COTES SONT DONNEES A TITRE INDICATIFS.
ELLES SONT A VERIFIER SUR PLACE PAR LES ENTREPRISES.

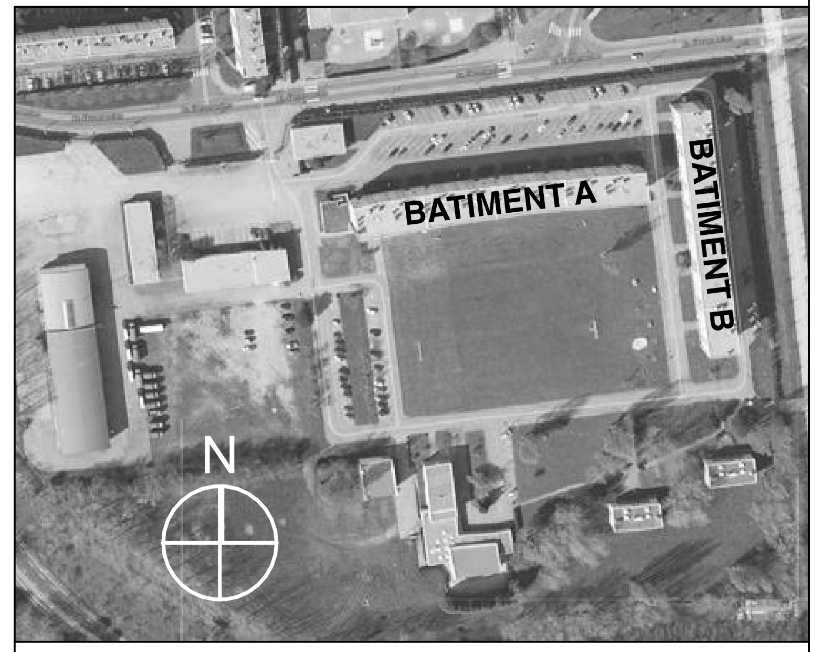

VILLE DU HAVRE - CAUCRIAUVILLE -

SGAMI Ouest / direction de l'immobilier
28 rue de la Pilate, CS 40725,
Rennes cedex, 35027 ,

CASERNE DE GENDARMERIE DAGNIAUX

indices

ETAT PROJETE

échelles : 1/50

n° du plan : **13**

BATIMENT A
PIGNONS OUEST +
RETOURS

phase : **DIAG**	phase : **APS**	phase : **APD**
date : JANV 2014	date : 9 AVRIL 2014	date : AOUT 14
dessiné par : AK	dessiné par : AK	dessiné par : AK
vérifié par : SS	vérifié par : SS	vérifié par : SS
phase : **DP**	phase : **MARCHE**	phase : **DOE**
date : OCT 14	date : OCTOBRE 2015	date : NOVEMBRE 2021
dessiné par : SS	dessiné par : AK	dessiné par : SS
vérifié par : SS	vérifié par : SS	vérifié par : SS

MAITRISE D'ŒUVRE 26/11/2021-22:07

GROUPE ARCANE SARL d'Architecture et d'Ingénierie
6, rue Mercoeur-Boîte 98 75011 PARIS
Téléphone : 01 44 61 89 70 Télécopie : 01 44 61 28 20
e-mail: groupearcane@groupe-arcane.com
site web: www.groupe-arcane.com

SOGETI Ingénierie
387, rue des champs - BP 509 -
76235 BOIS GUILLAUME Cedex
Tél: 02.35.59.49.39 - Fax: 02.35.59.27.60

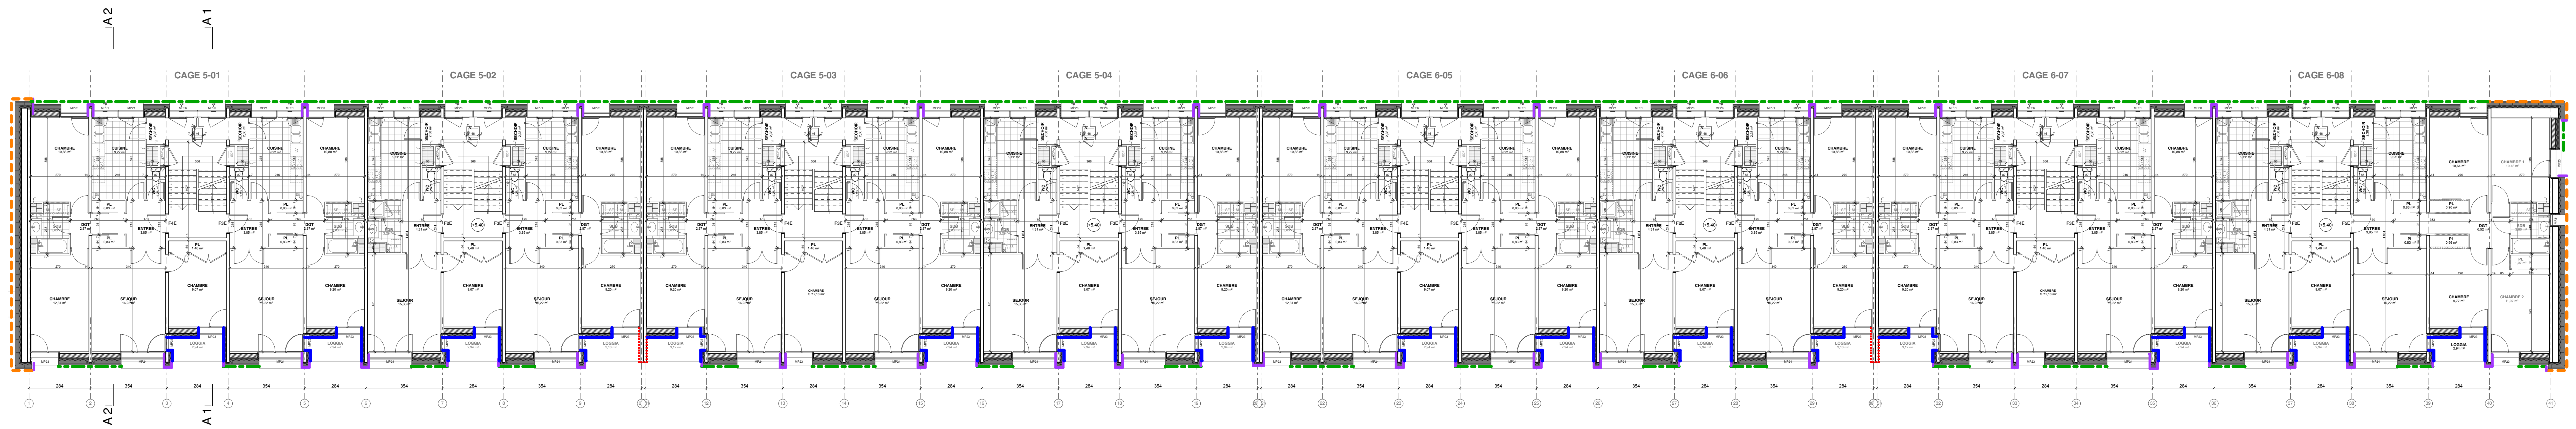

PLAN ETAGE R+2

PLAN ETAGE R+1

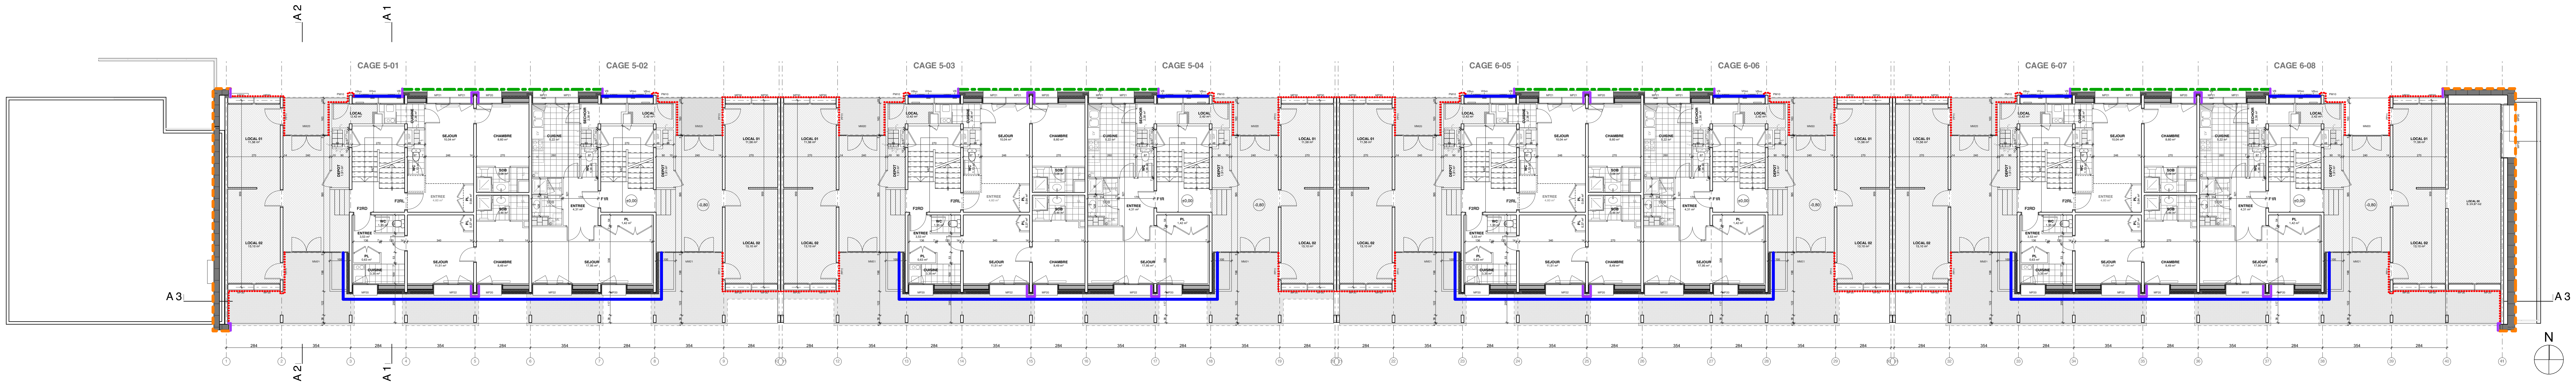

PLAN REZ_DE_CHAUSSEE

PANNEAUX FIBRE CIMENT 🟩

TERRE CUITE 🟧

HABILLAGE TOLE ALU 🟪

PEINTURE
FOND LOGGIAS - ETAGES 🟥

ENDUIT SG
REZ-DE-CHAUSSEE 🟥

ENDUIT SG SUR ISOLANT
REZ-DE-CHAUSSEE 🟦

ENDUIT MINCE SUR ISOLANT
FOND LOGGIAS - ETAGES 🟦

N O T A :
LES COTES SONT DONNEES A TITRE INDICATIFS.
ELLES SONT A VERIFIER SUR PLACE PAR LES ENTREPRISES.

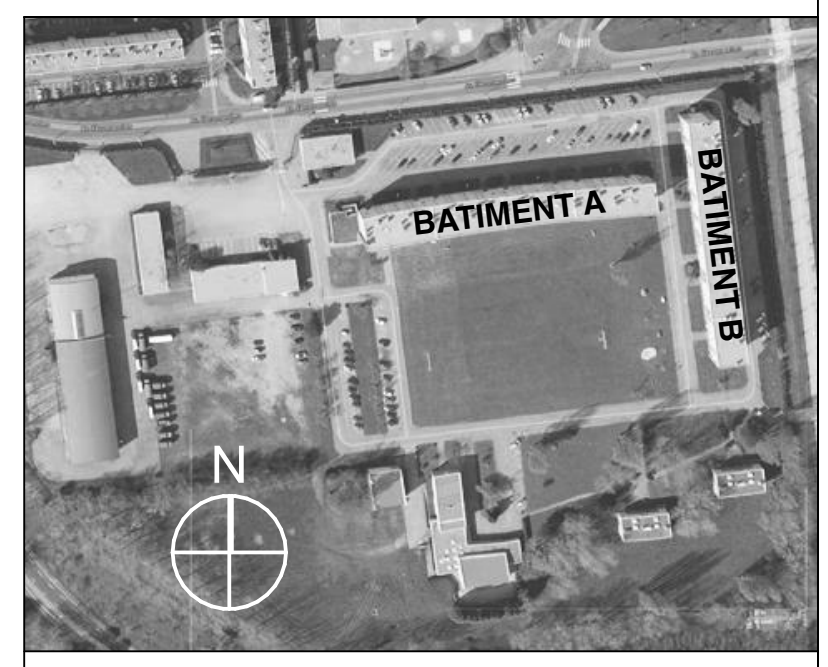

VILLE DU HAVRE - CAUCRIAUVILLE -

SGAMI Ouest / direction de l'immobilier
28 rue de la Pilate, CS 40725,
Rennes cedex, 35027 ,

CASERNE DE GENDARMERIE DAGNIAUX

indices

ETAT PROJETE

échelles : 1:100

n° du plan **14**

BATIMENT A
POSITION
BARDAGES

PRINCIPE

phase : **DIAG**	phase : **APS**	phase : **APD**
date : JANV 2014	date : 9 AVRIL 2014	date : AOUT 14
dessiné par : AK	dessiné par : AK	dessiné par : AK
vérifié par : SS	vérifié par : SS	vérifié par : SS
phase : **DP**	phase : **MARCHE**	phase : **DOE**
date : OCT 14	date : OCTOBRE 2015	date : NOVEMBRE 2021
dessiné par : SS	dessiné par : AK	dessiné par : SS
vérifié par : SS	vérifié par : SS	vérifié par : SS

MAITRISE D'ŒUVRE 26/11/2021-22:07

GROUPE ARCANE SARL d'Architecture et d'Ingénierie
6, rue Mercoeur-Boîte 98 75011 PARIS
Téléphone : 01 44 61 89 70 Télécopie : 01 44 61 28 20
e-mail: groupearcane@groupe-arcane.com
site web: www.groupe-arcane.com

SOGETI Ingénierie
387, rue des champs - BP 509 -
76235 BOIS GUILLAUME Cedex
Tél: 02.35.59.49.39 - Fax: 02.35.59.27.60