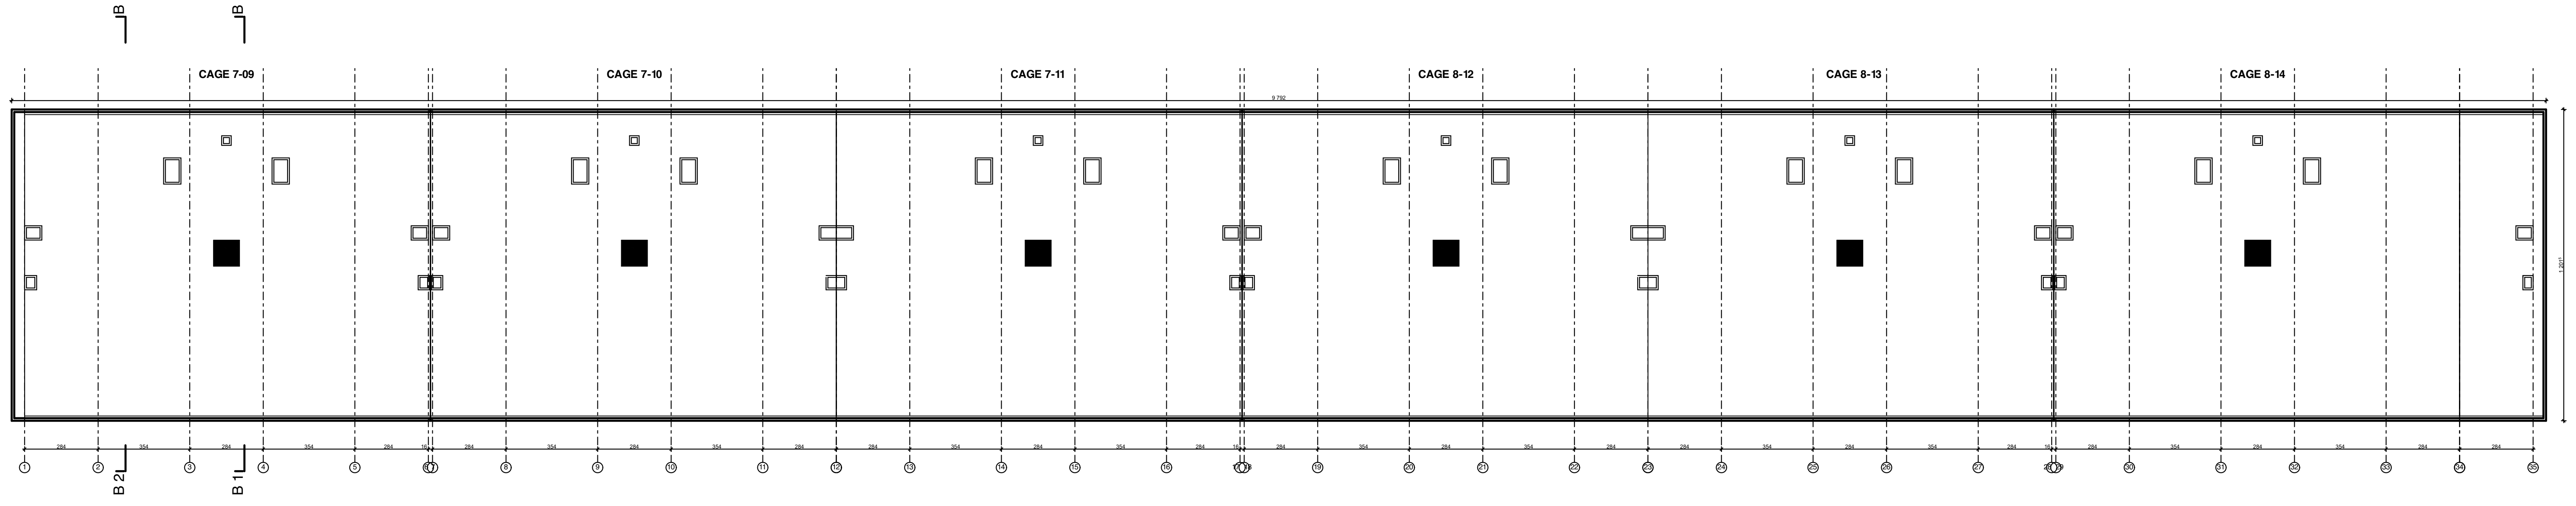

BAT B - PLAN TOITURE

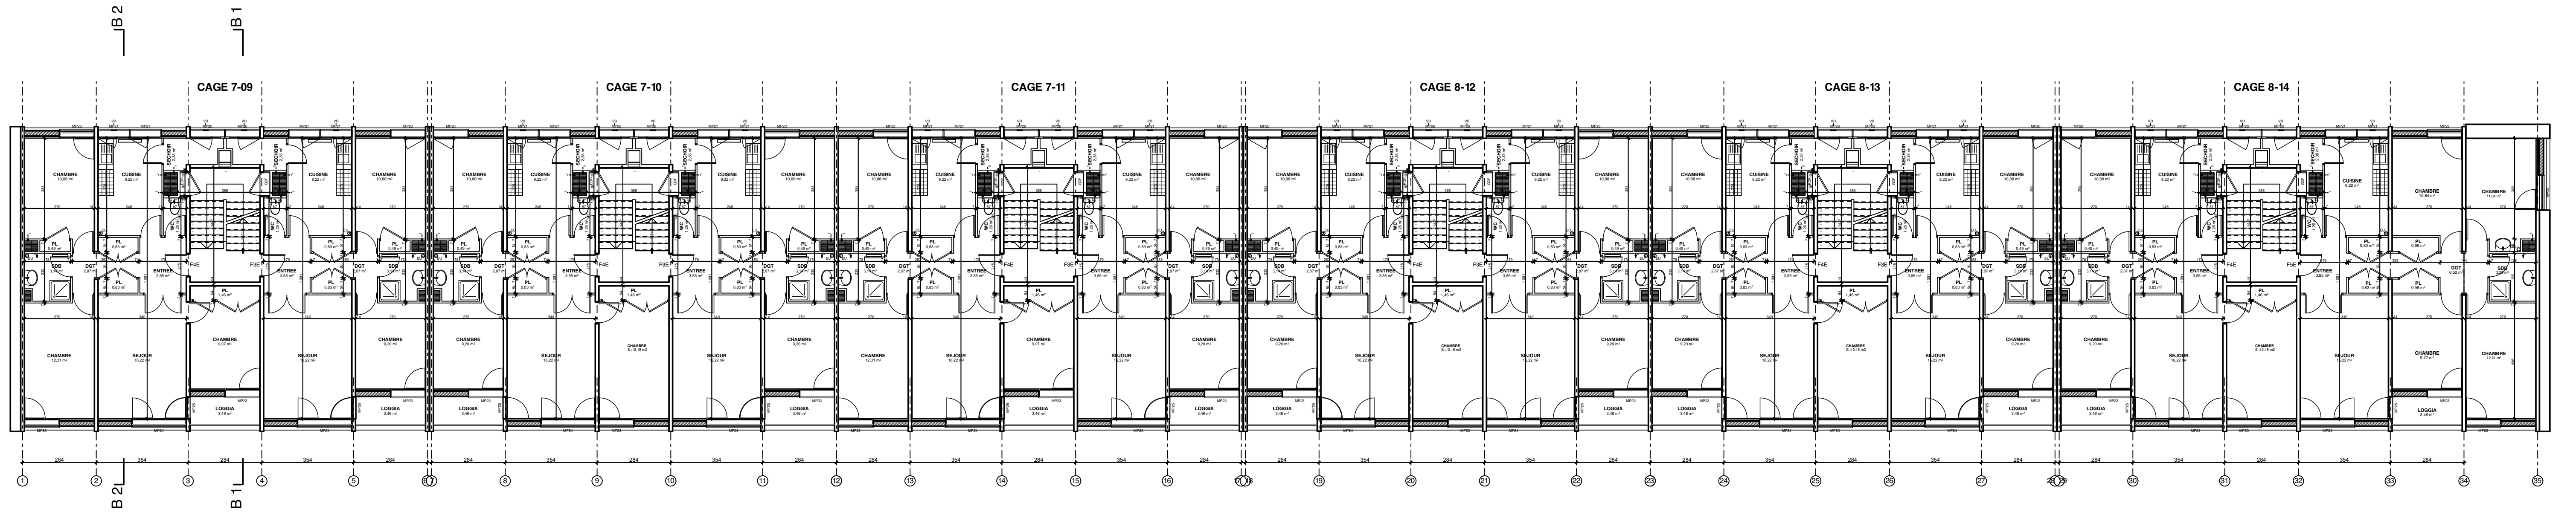

PLAN ETAGES R+2 ET R+4

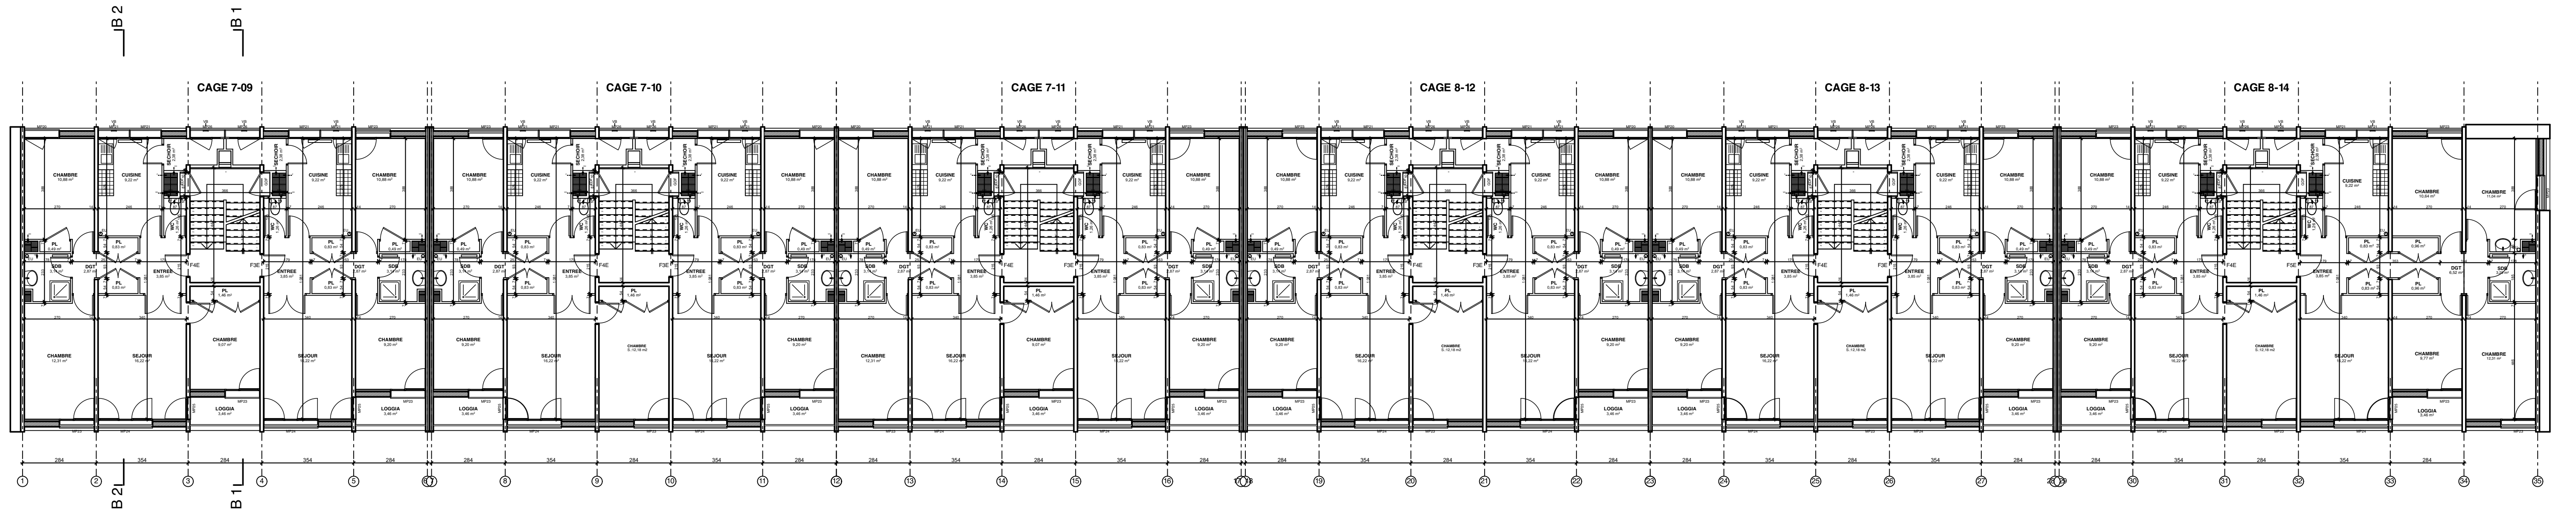

PLAN ETAGES R+1 ET R+3

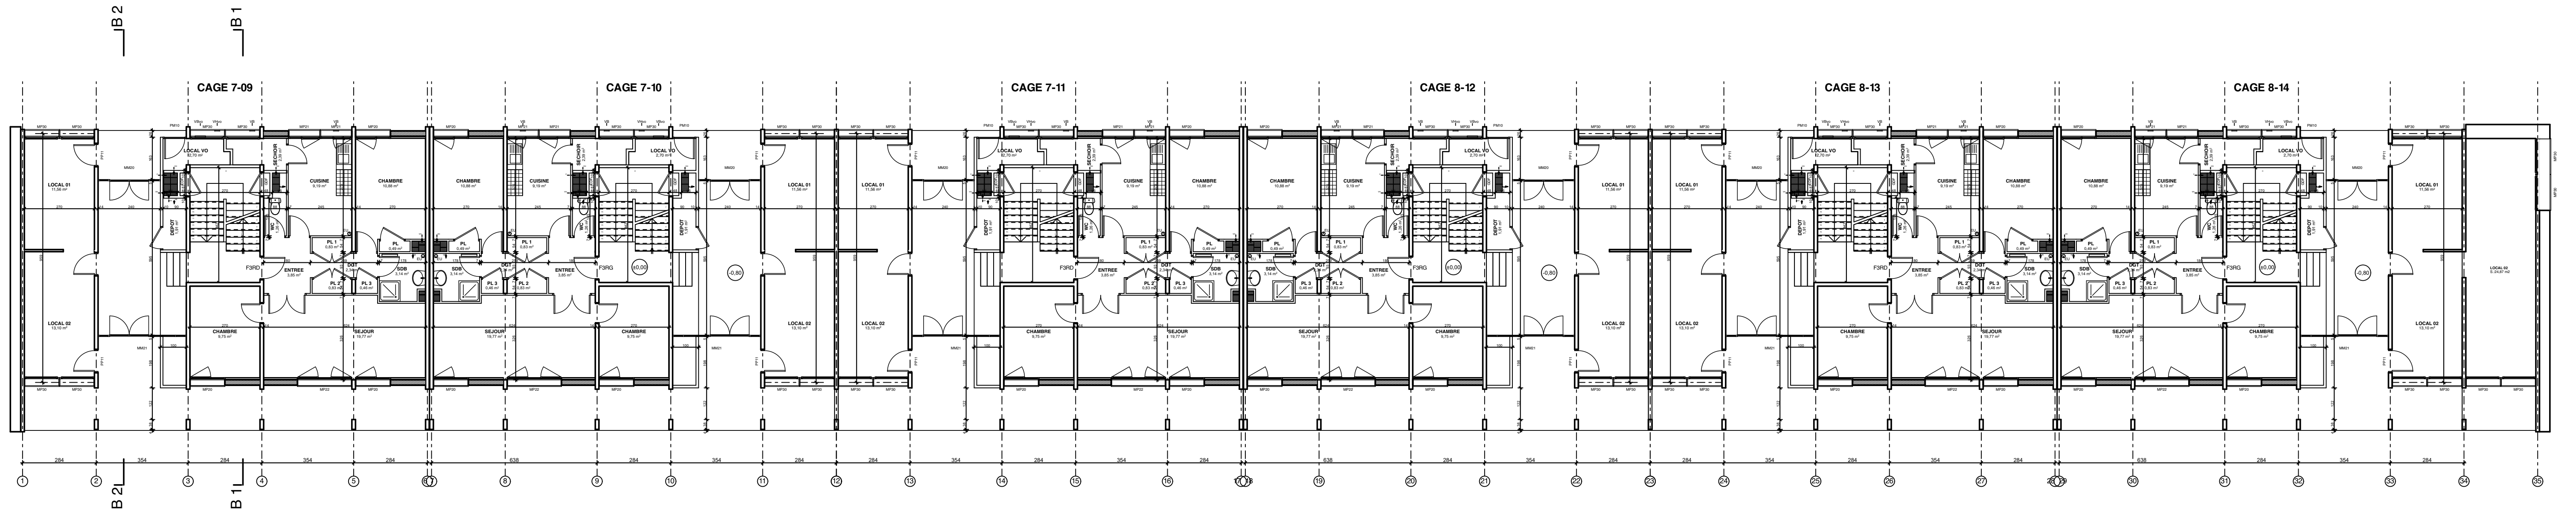

PLAN REZ_DE_CHAUSSEE

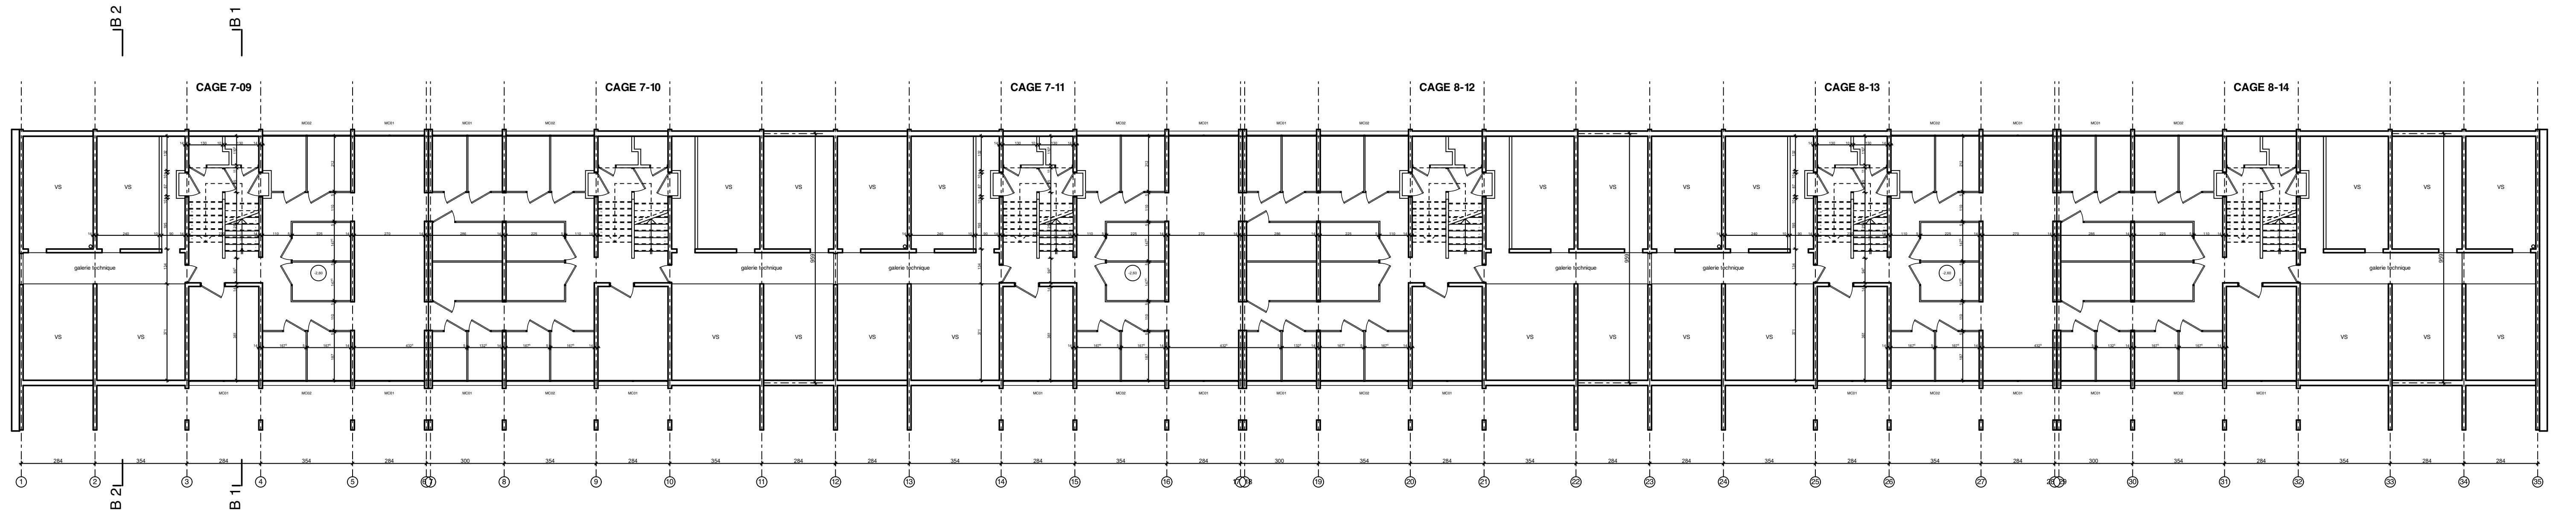

PLAN SOUS_SOL

N O T A :
LES COTES SONT DONNEES A TITRE INDICATIFS.
ELLES SONT A VERIFIER SUR PLACE PAR LES ENTREPRISES.

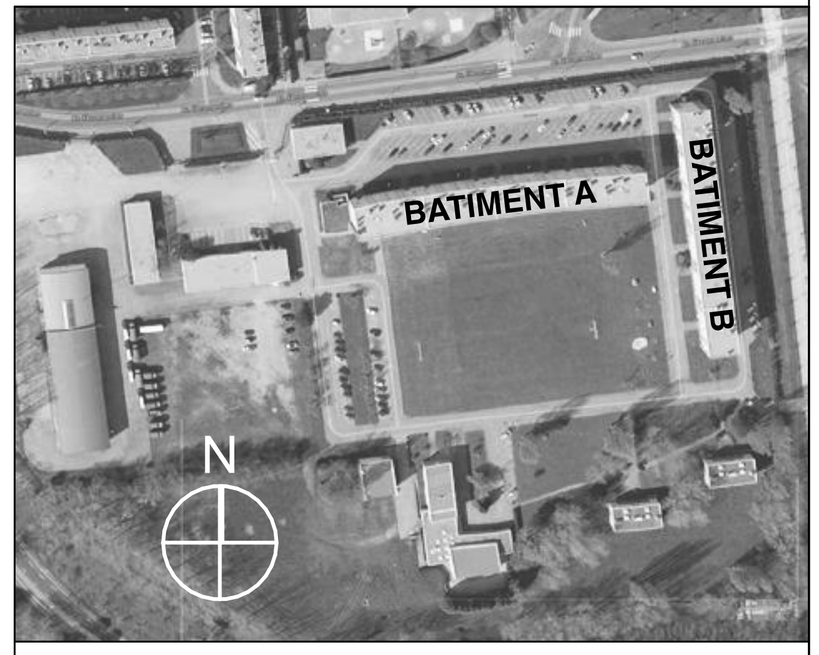

VILLE DU HAVRE - CAUCRIAUVILLE -

SGAMI Ouest / direction de l'immobilier
28 rue de la Pilate, CS 40725,
Rennes cedex, 35027 ,

CASERNE DE GENDARMERIE DAGNIAUX

indices

ETAT EXISTANT

échelles : 1:200

n° du plan **15**

BATIMENT B
PLANS

phase : **DIAG**	phase : **APS**	phase : **APD**
date : JANV 2014	date : 9 AVRIL 2014	date : AOUT 14
dessiné par : AK	dessiné par : AK	dessiné par : AK
vérifié par : SS	vérifié par : SS	vérifié par : SS
phase : **DP**	phase : **MARCHE**	phase : **DOE**
date : OCT 14	date : OCTOBRE 2015	date : NOVEMBRE 2021
dessiné par : SS	dessiné par : AK	dessiné par : SS
vérifié par : SS	vérifié par : SS	vérifié par : SS

MAITRISE D'ŒUVRE 26/11/2021-22:07

GROUPE ARCANE SARL d'Architecture et d'Ingénierie
6, rue Mercoeur-Boîte 98 75011 PARIS
Téléphone : 01 44 61 89 70 Télécopie : 01 44 61 28 20
e-mail: groupearcane@groupe-arcane.com
site web: www.groupe-arcane.com

SOGETI Ingénierie
387, rue des champs - BP 509 -
76235 BOIS GUILLAUME Cedex
Tél: 02.35.59.49.39 - Fax: 02.35.59.27.60

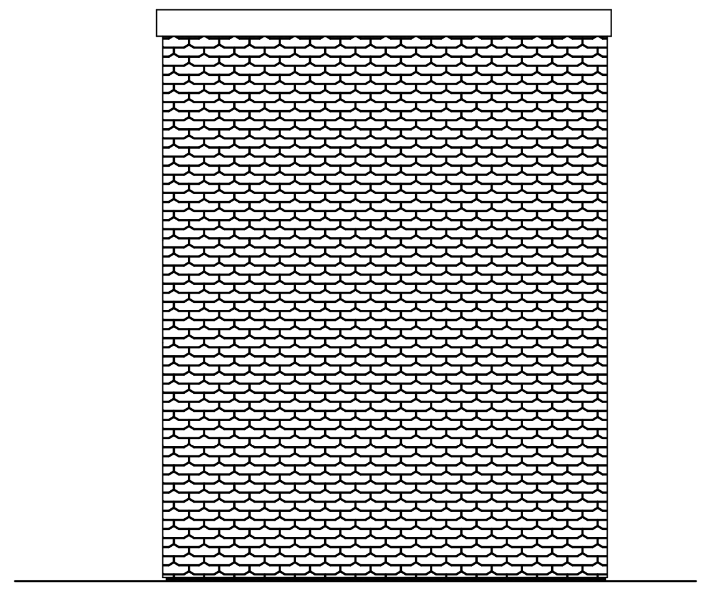

PIGNON NORD 1:200

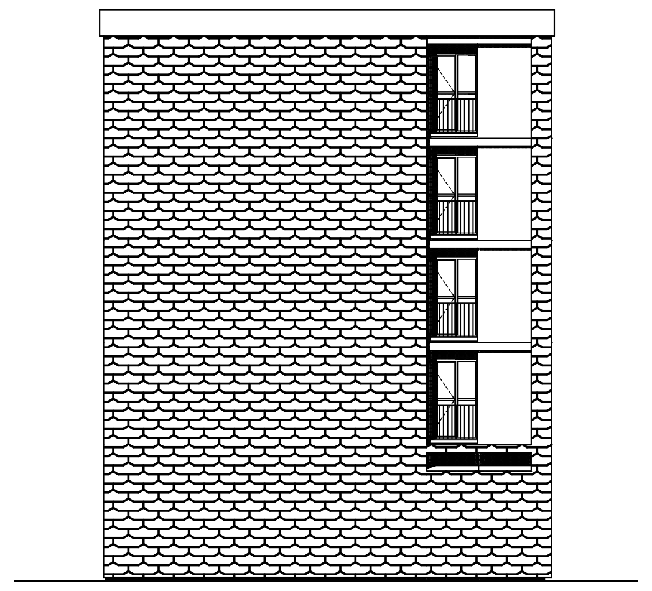

PIGNON SUD 1:200

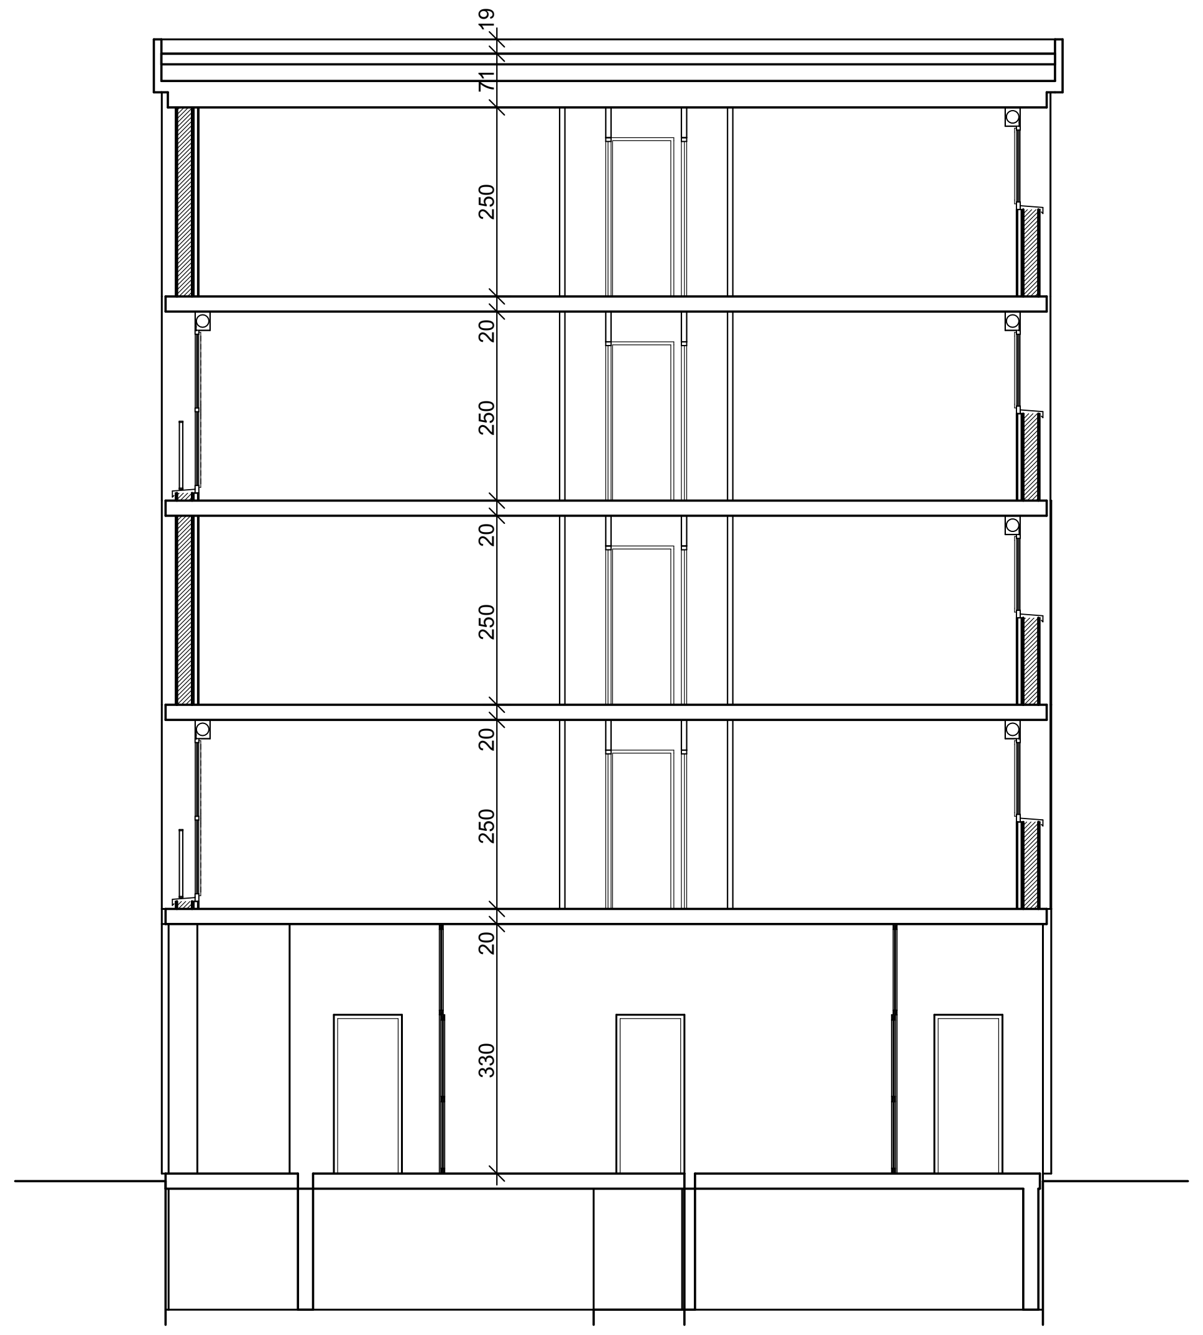

COUPE A2 1:100

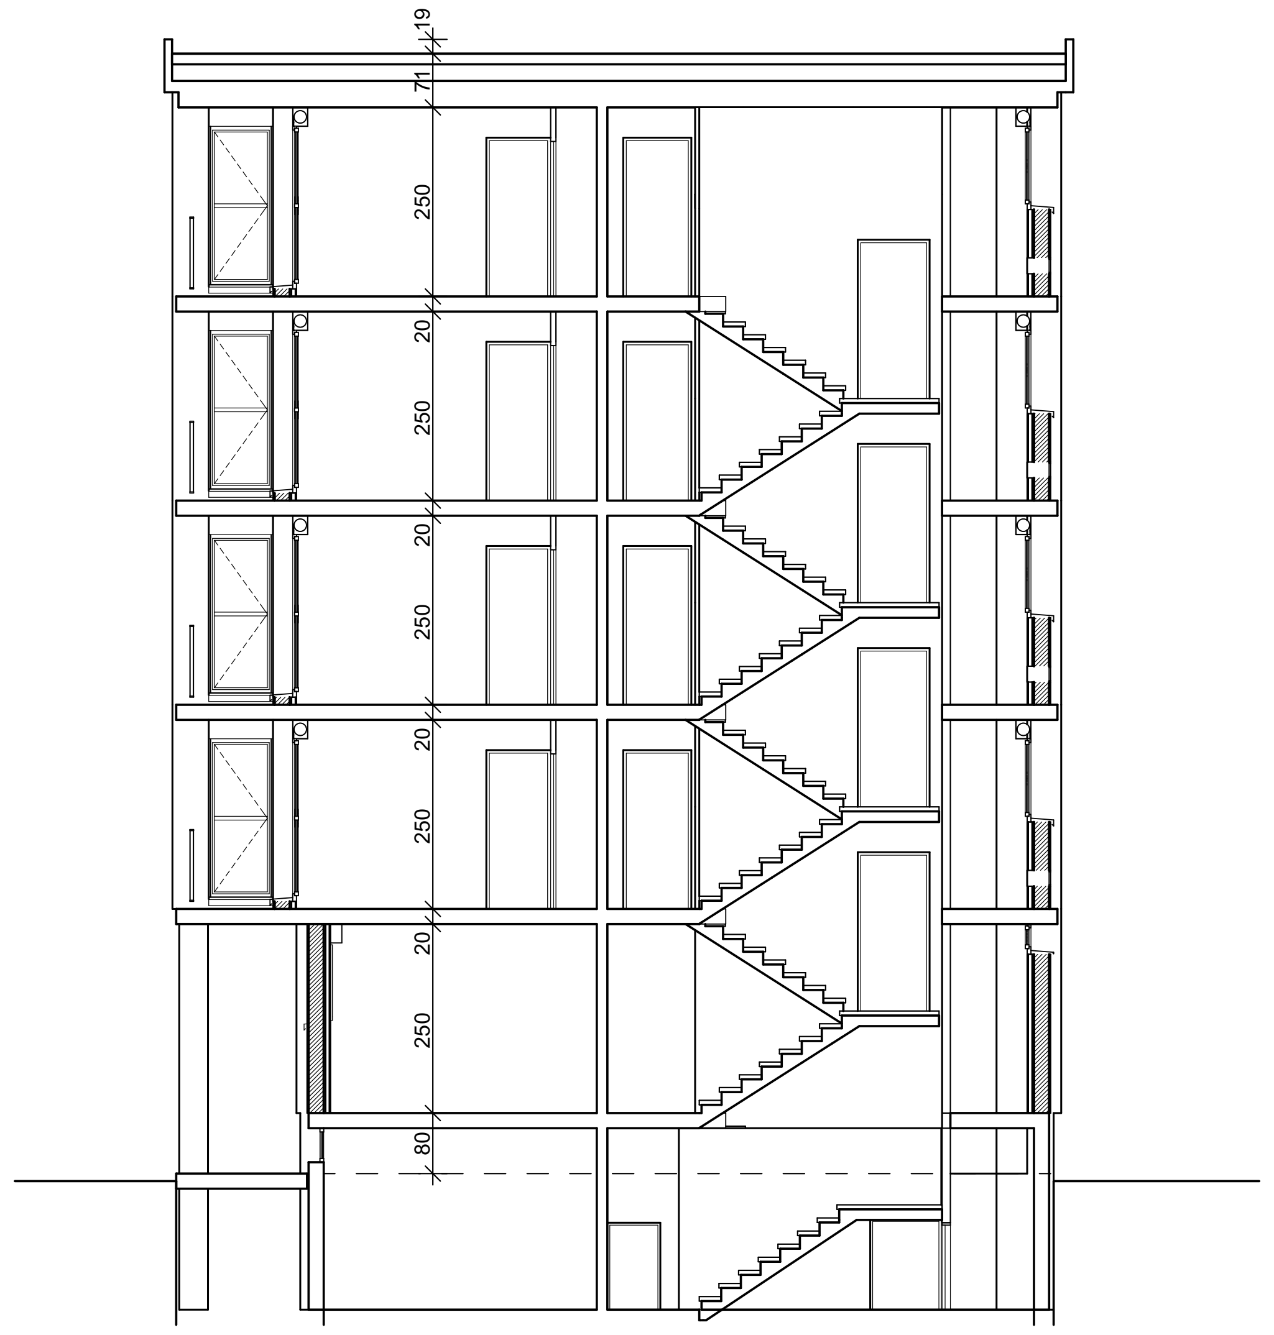

COUPE A1 1:100

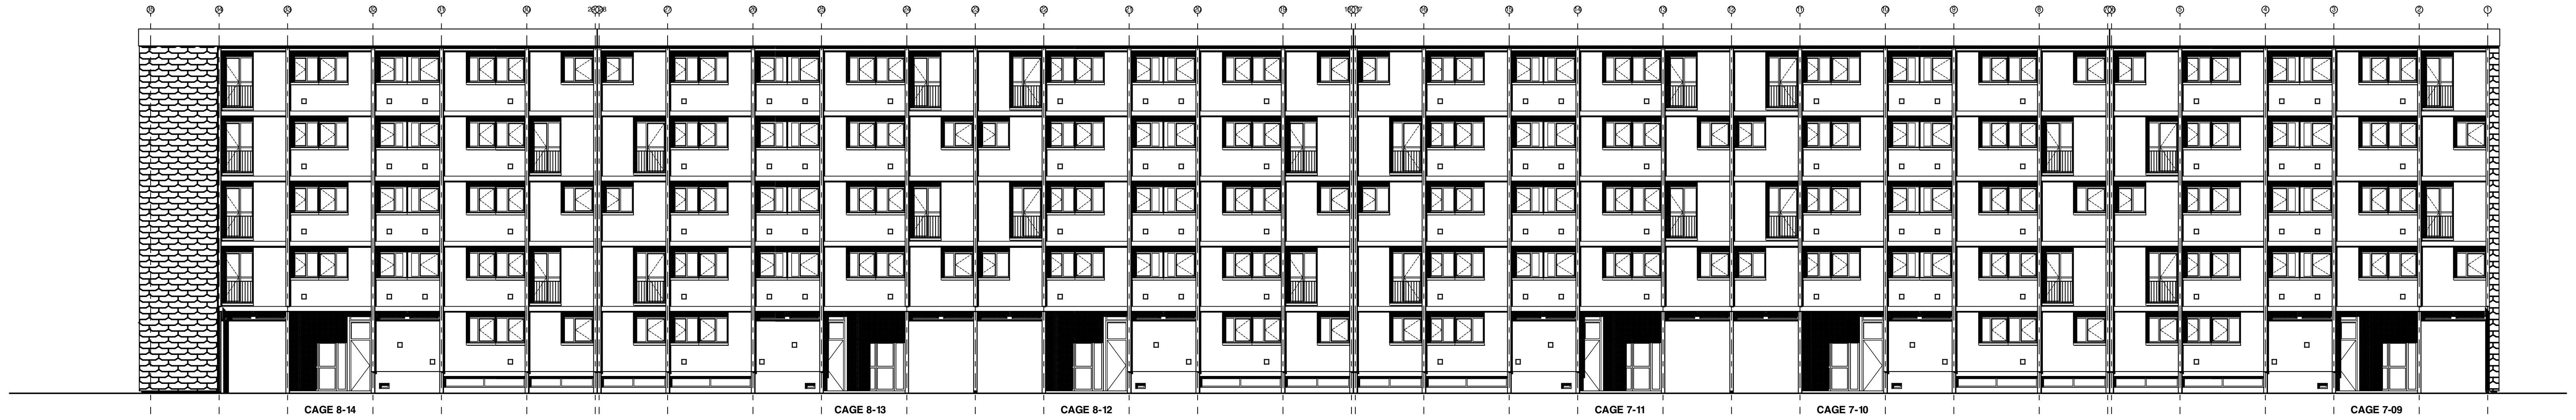

FACADE EST 1:200

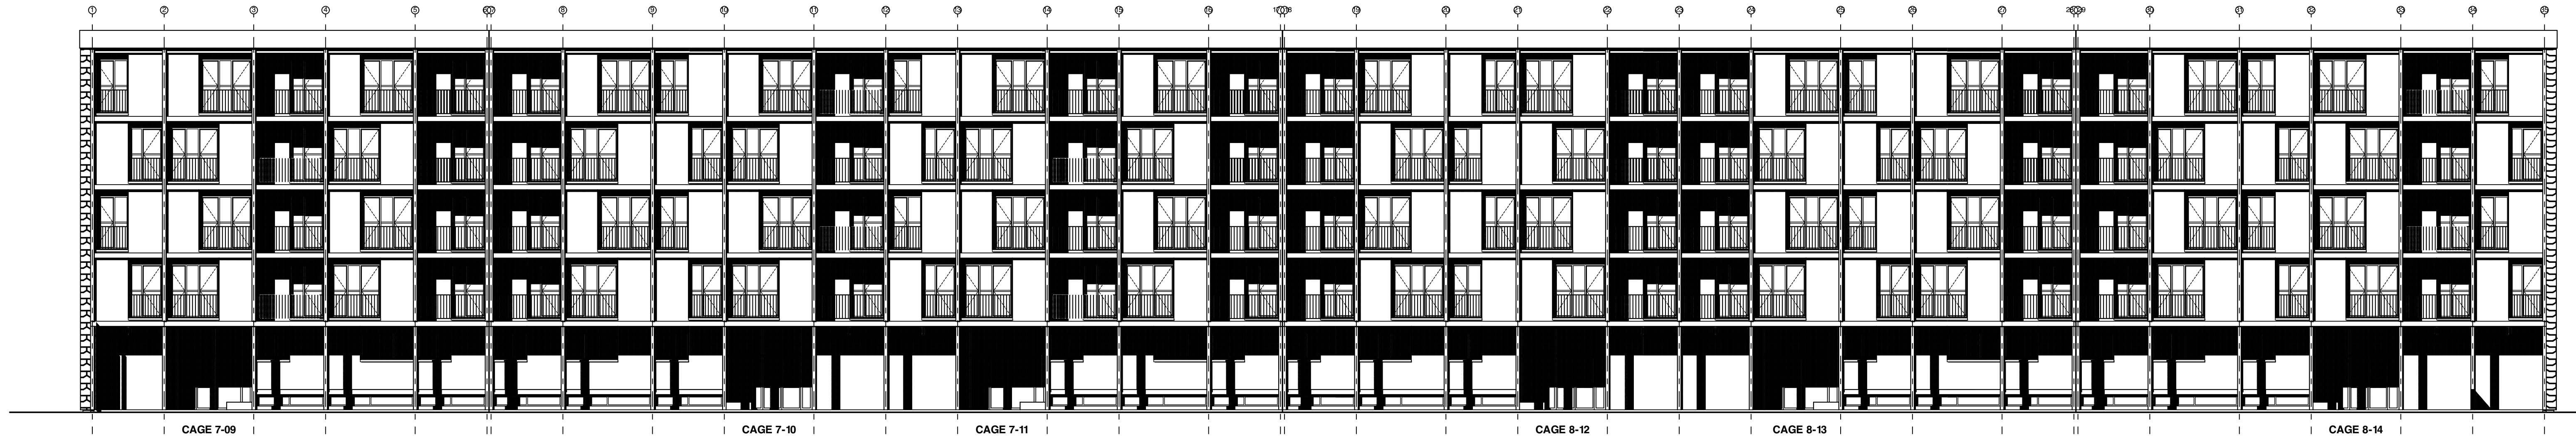

FACADE OUEST 1:200

N O T A :
LES COTES SONT DONNEES A TITRE INDICATIFS.
ELLES SONT A VERIFIER SUR PLACE PAR LES ENTREPRISES.

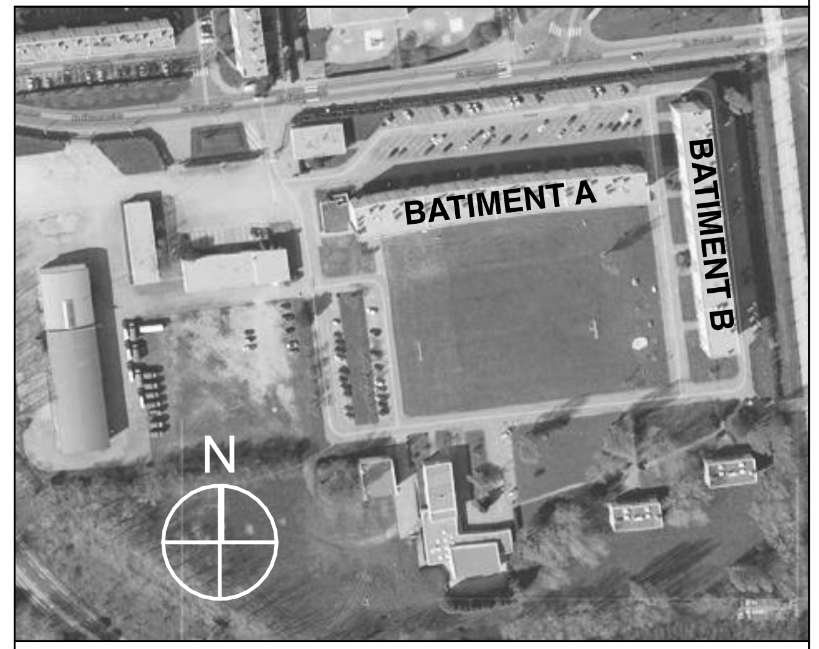

VILLE DU HAVRE - CAUCRIAUVILLE -

SGAMI Ouest / direction de l'immobilier
28 rue de la Pilate, CS 40725,
Rennes cedex, 35027 ,

CASERNE DE GENDARMERIE DAGNIAUX

indices

ETAT EXISTANT

échelles :
1:200, 1:100

n° du plan
16

BATIMENT B FACADES ET COUPES

phase : **DIAG**	phase : **APS**	phase : **APD**
date : JANV 2014	date : 9 AVRIL 2014	date : AOUT 14
dessiné par : AK	dessiné par : AK	dessiné par : AK
vérifié par : SS	vérifié par : SS	vérifié par : SS
phase : **DP**	phase : **MARCHE**	phase : **DOE**
date : OCT 14	date : OCTOBRE 2015	date : NOVEMBRE 2021
dessiné par : SS	dessiné par : AK	dessiné par : SS
vérifié par : SS	vérifié par : SS	vérifié par : SS

MAITRISE D'ŒUVRE 26/11/2021-22:07

GROUPE ARCANE SARL d'Architecture et d'Ingénierie
6, rue Mercoeur-Boîte 98 75011 PARIS
Téléphone : 01 44 61 89 70 Télécopie : 01 44 61 28 20
e-mail: groupearcane@groupe-arcane.com
site web: www.groupe-arcane.com

SOGETI Ingénierie
387, rue des champs - BP 509 -
76235 BOIS GUILLAUME Cedex
Tél: 02.35.59.49.39 - Fax: 02.35.59.27.60

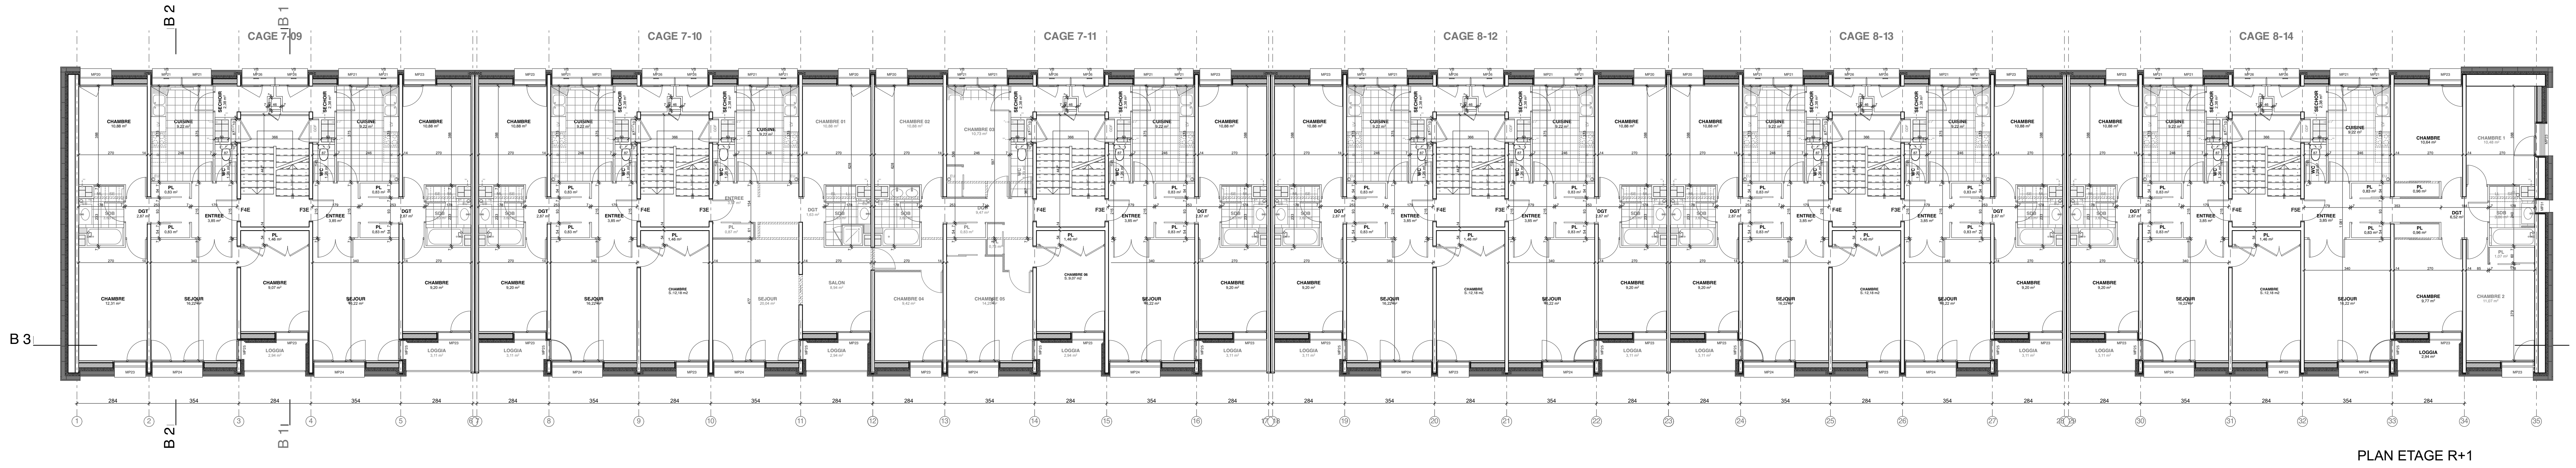

PLAN ETAGE R+1

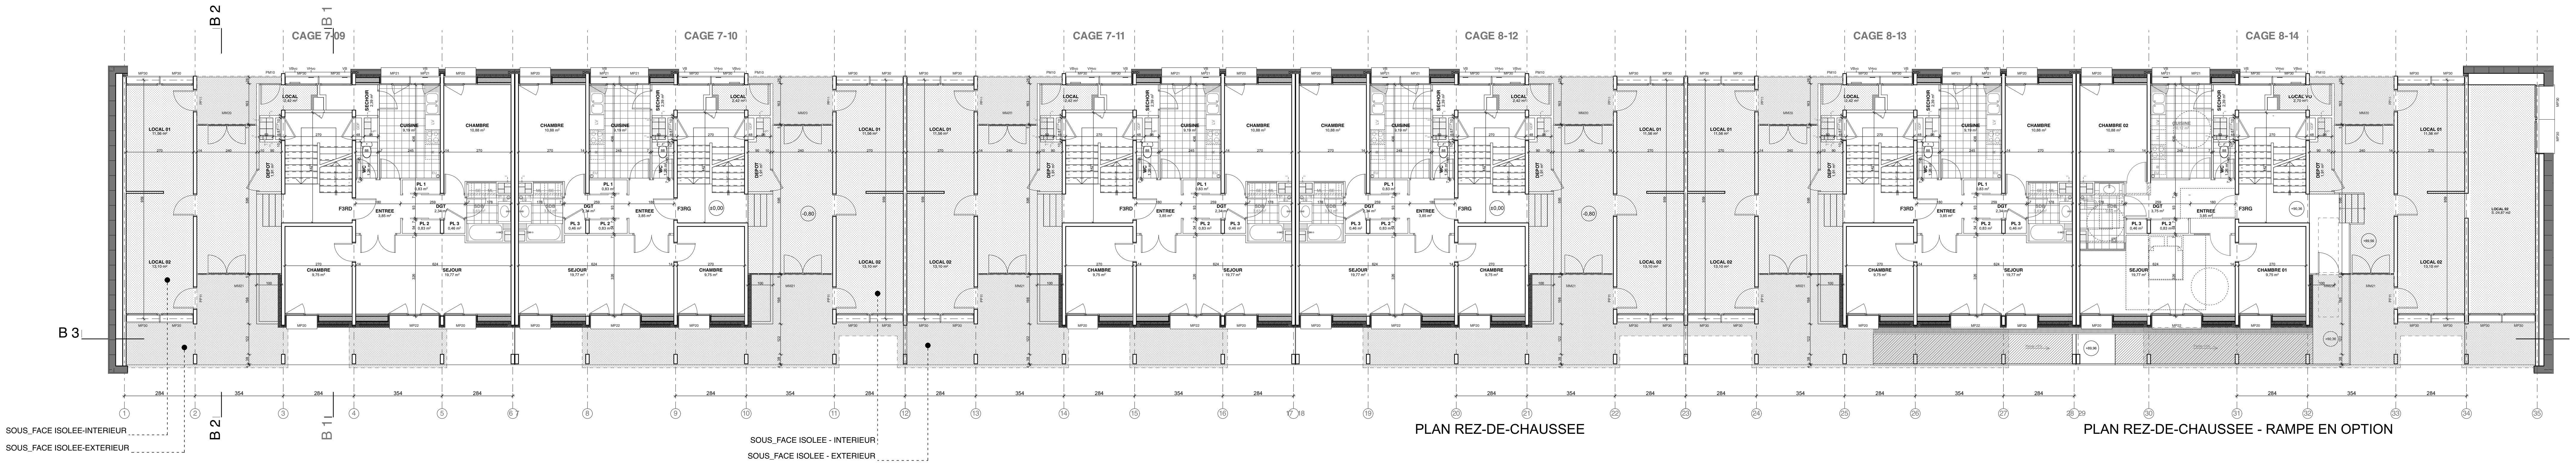
B 2
B 1
CAGE 7-09
CAGE 7-10
CAGE 7-11
CAGE 8-12
CAGE 8-13
CAGE 8-14
B 3
SOUS_FACE ISOLEE-INTERIEUR
SOUS_FACE ISOLEE-EXTERIEUR
SOUS_FACE ISOLEE - INTERIEUR
SOUS_FACE ISOLEE - EXTERIEUR

PLAN REZ-DE-CHAUSSEE

PLAN REZ-DE-CHAUSSEE - RAMPE EN OPTION

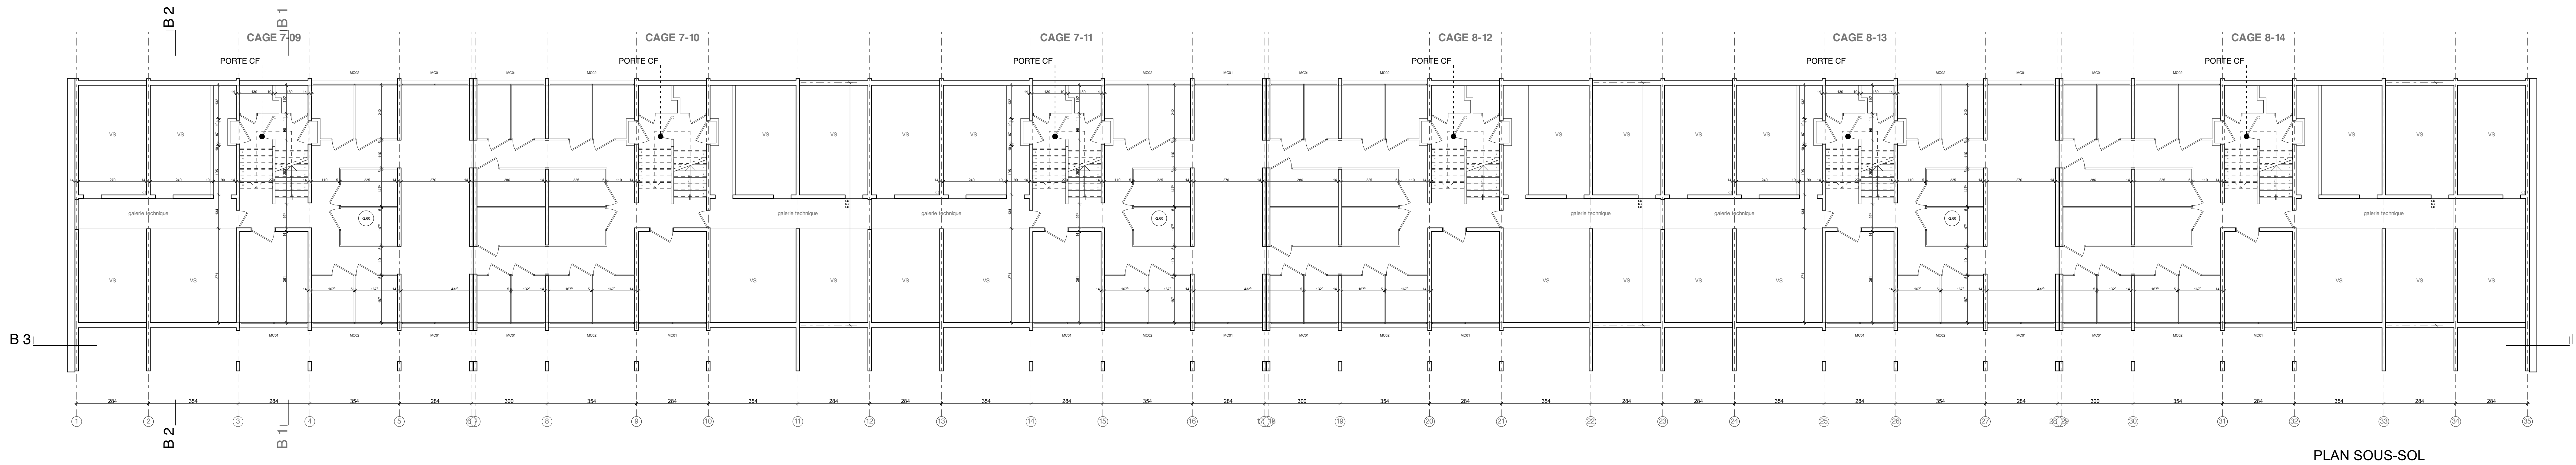

PLAN SOUS-SOL

N O T A :
LES COTES SONT DONNEES A TITRE INDICATIFS.
ELLES SONT A VERIFIER SUR PLACE PAR LES ENTREPRISES.

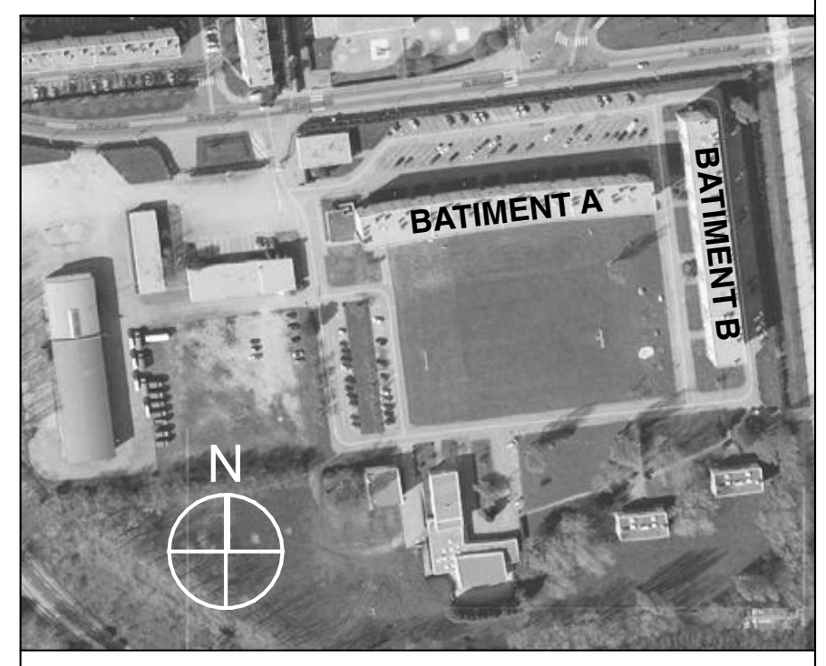

VILLE DU HAVRE - CAUCRIAUVILLE -

SGAMI Ouest / direction de l'immobilier
28 rue de la Pilate, CS 40725,
Rennes cedex, 35027 ,

CASERNE DE GENDARMERIE DAGNIAUX

indices

ETAT PROJETE

échelles :
1:100

n° du plan
17

BATIMENT B
PLANS
NIVEAUX:
SOUS-SOL, RDC, R+1

phase : **DIAG**	phase : **APS**	phase : **APD**
date : JANV 2014	date : 9 AVRIL 2014	date : AOUT 14
dessiné par : AK	dessiné par : AK	dessiné par : AK
vérifié par : SS	vérifié par : SS	vérifié par : SS
phase : **DP**	phase : **MARCHE**	phase : **DOE**
date : OCT 14	date : OCTOBRE 2015	date : NOVEMBRE 2021
dessiné par : SS	dessiné par : AK	dessiné par : SS
vérifié par : SS	vérifié par : SS	vérifié par : SS

MAITRISE D'ŒUVRE
26/11/2021-22:07

GROUPE ARCANE SARL d'Architecture et d'Ingénierie
6, rue Mercoeur-Boîte 98 75011 PARIS
Téléphone : 01 44 61 89 70
Télécopie : 01 44 61 28 20
e-mail: groupearcane@groupe-arcane.com
site web: www.groupe-arcane.com

SOGETI Ingénierie
387, rue des champs - BP 509 -
76235 BOIS GUILLAUME Cedex
Tél: 02.35.59.49.39 - Fax: 02.35.59.27.60

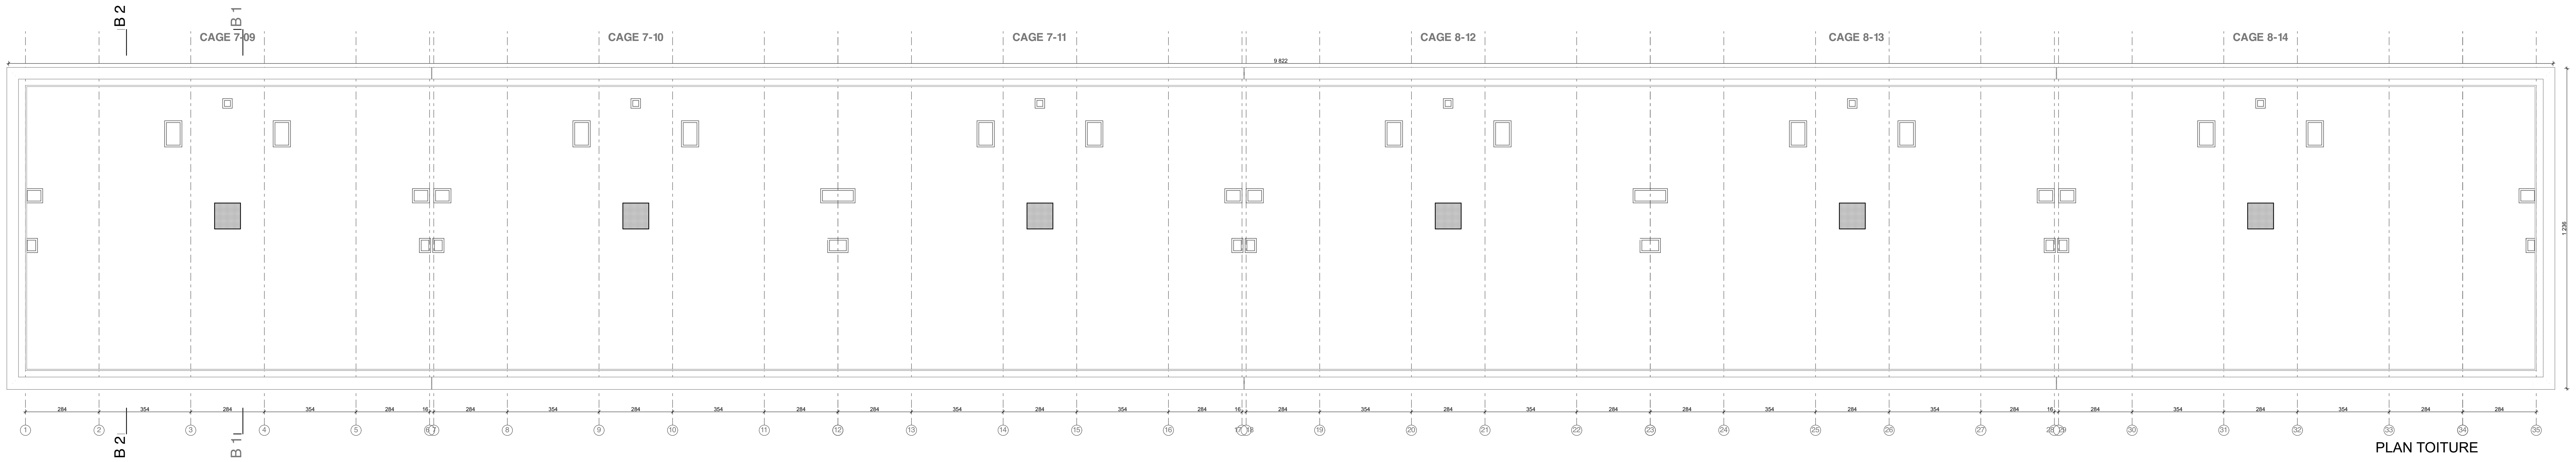

PLAN TOITURE

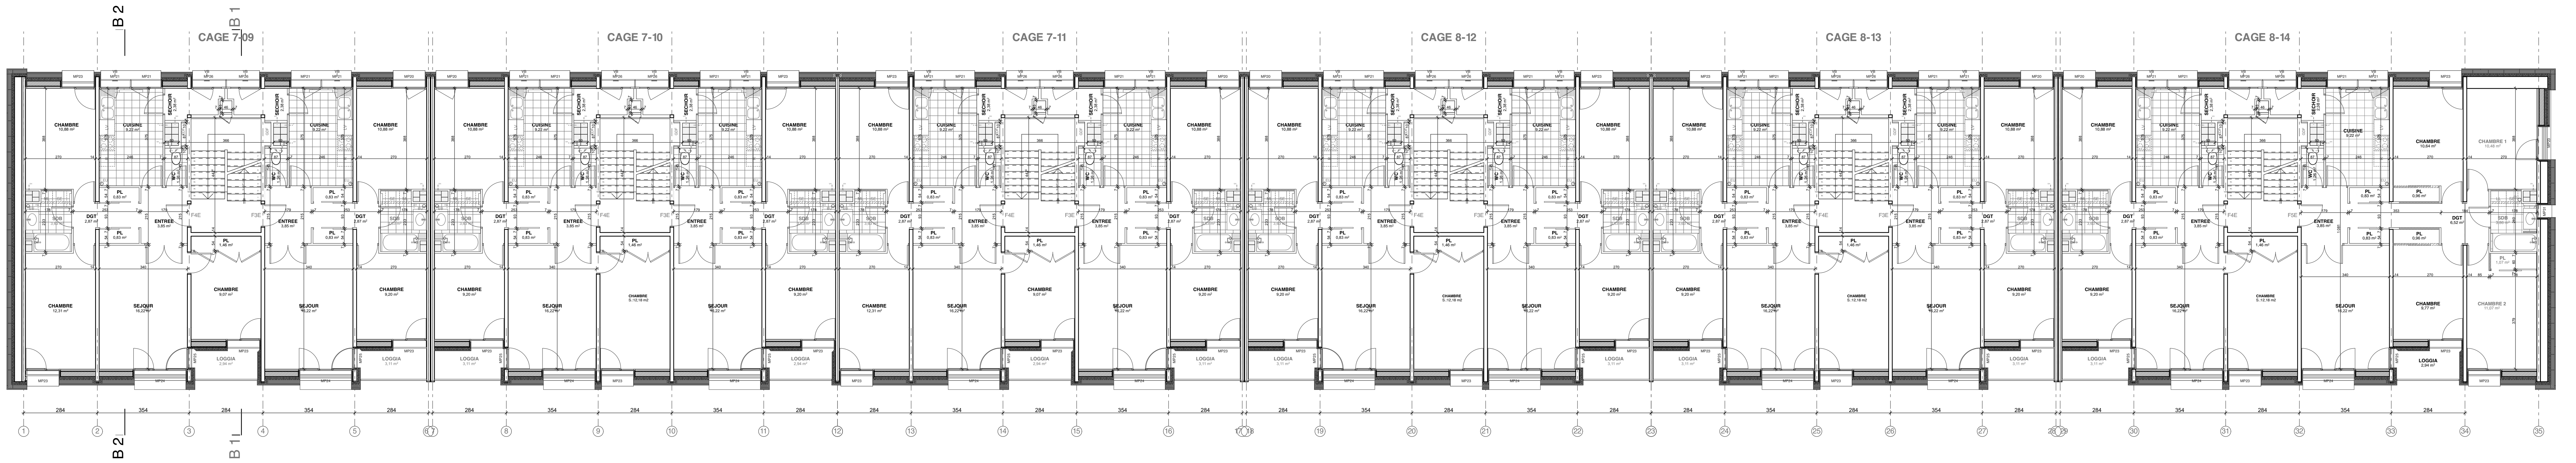

PLAN ETAGE R+4

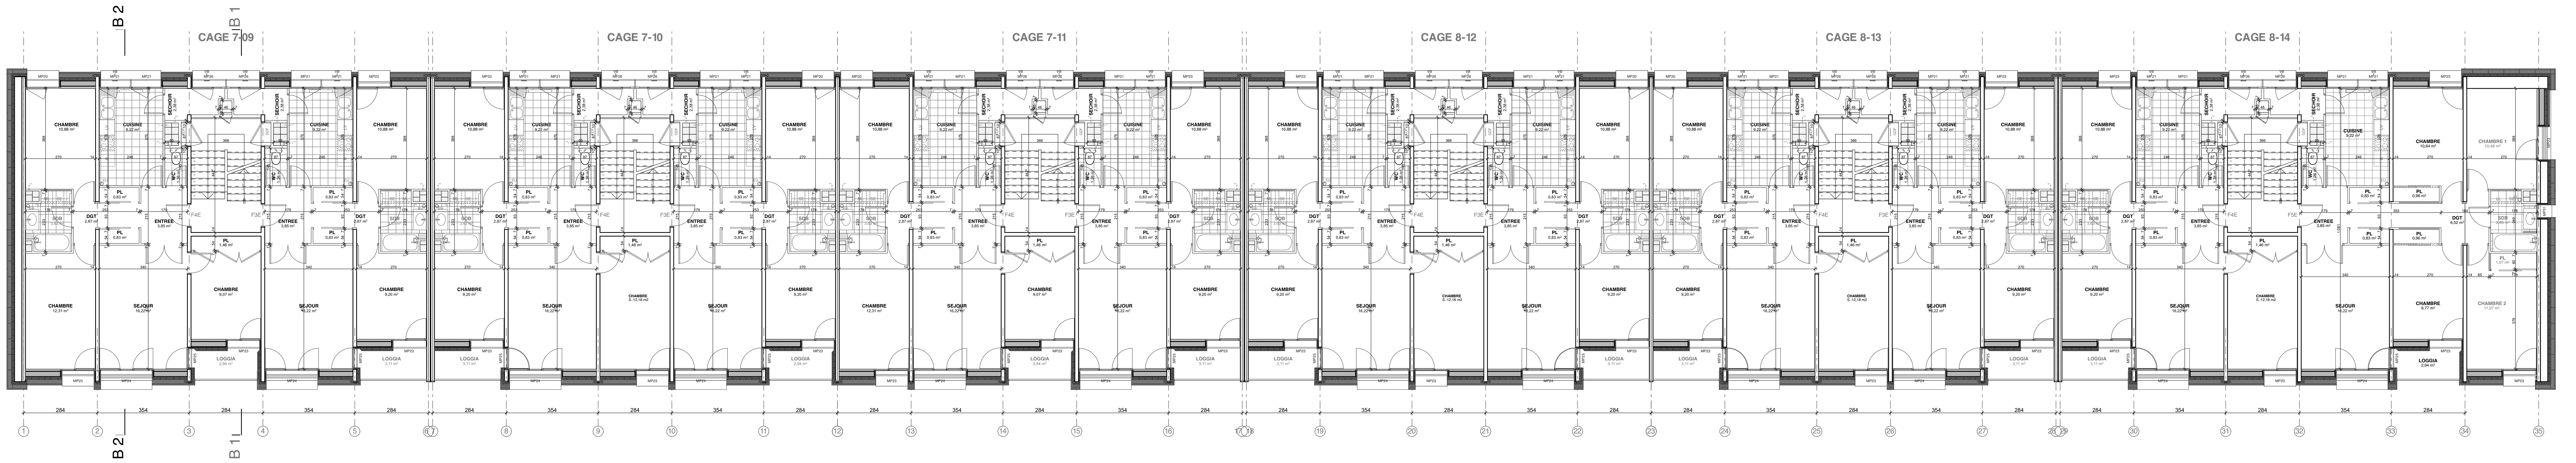

PLAN ETAGE R+3

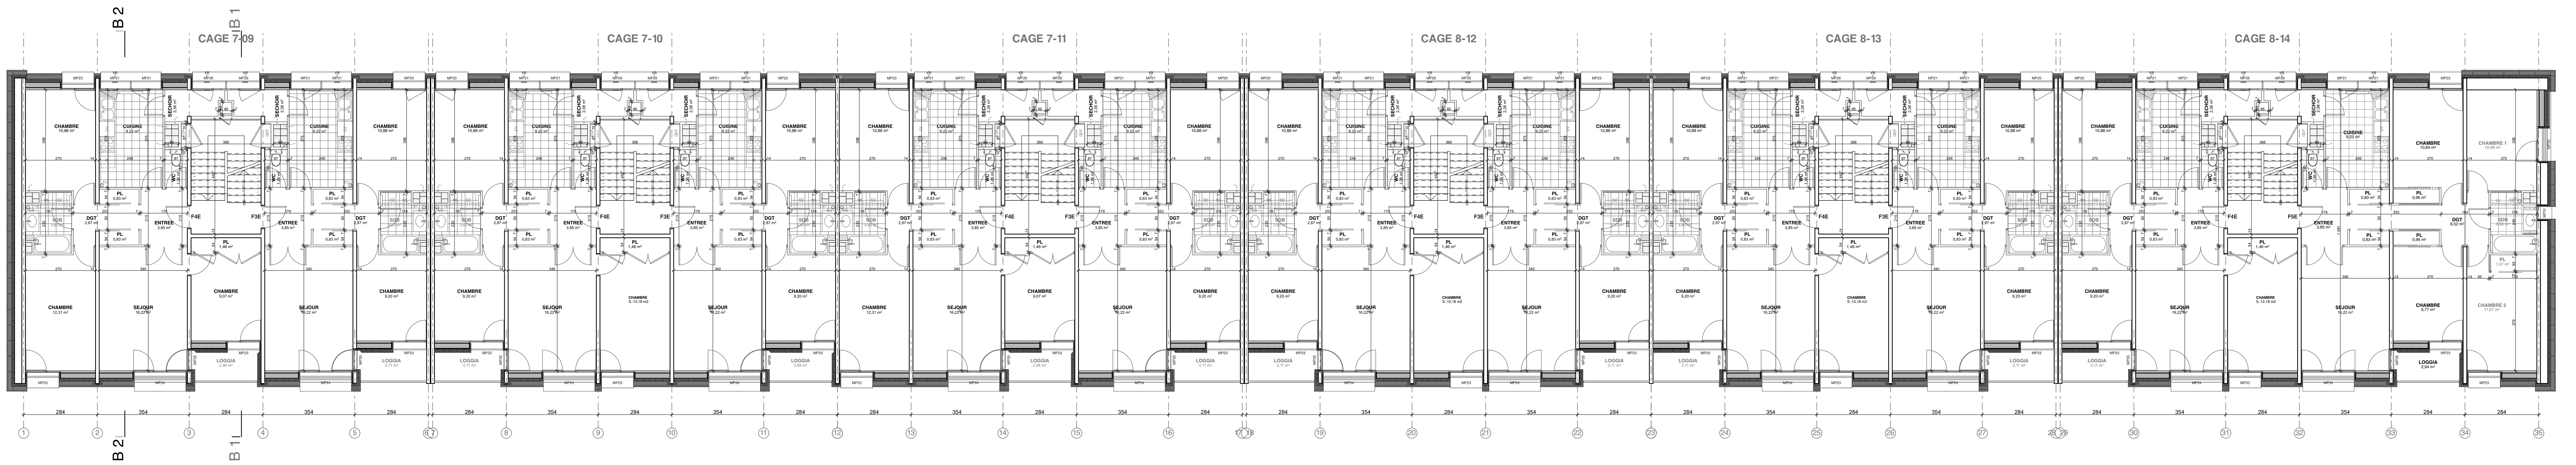

PLAN ETAGE R+2

N O T A :
LES COTES SONT DONNEES A TITRE INDICATIFS.
ELLES SONT A VERIFIER SUR PLACE PAR LES ENTREPRISES.

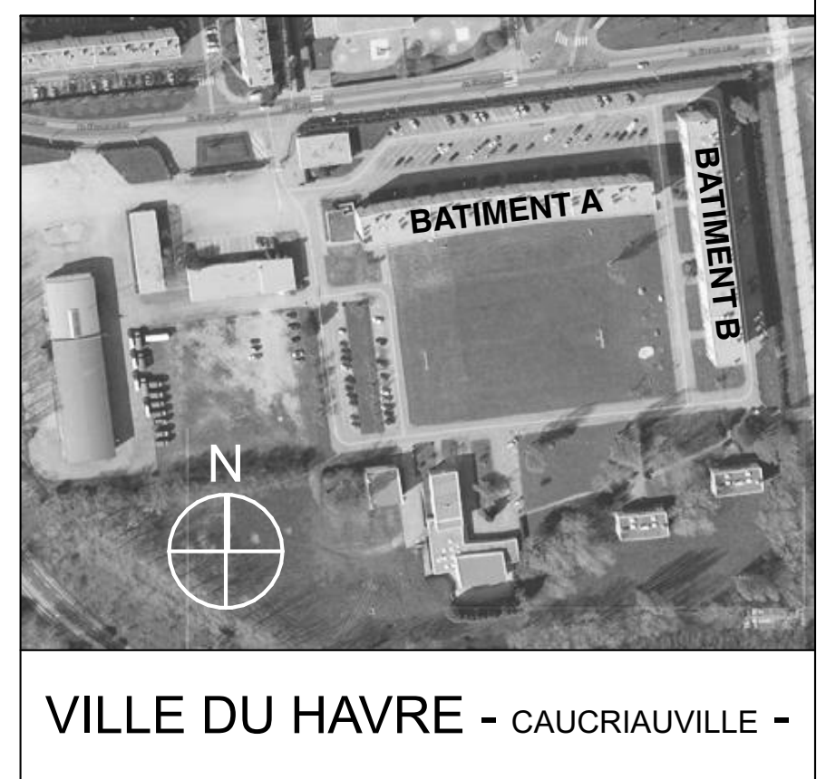

VILLE DU HAVRE - CAUCRIAUVILLE -

SGAMI Ouest / direction de l'immobilier
28 rue de la Pilate, CS 40725,
Rennes cedex, 35027 ,

CASERNE DE GENDARMERIE DAGNIAUX

indices

ETAT PROJETE

échelles :
1:100

n° du plan
18

BATIMENT B
PLANS
NIVEAUX:
R+2, R+3, R+4, TOITURE

phase : **DIAG**	phase : **APS**	phase : **APD**
date : JANV 2014	date : 9 AVRIL 2014	date : AOUT 14
dessiné par : AK	dessiné par : AK	dessiné par : AK
vérifié par : SS	vérifié par : SS	vérifié par : SS
phase : **DP**	phase : **MARCHE**	phase : **DOE**
date : OCT 14	date : OCTOBRE 2015	date : NOVEMBRE 2021
dessiné par : SS	dessiné par : AK	dessiné par : SS
vérifié par : SS	vérifié par : SS	vérifié par : SS

MAITRISE D'ŒUVRE 26/11/2021-22:07

GROUPE ARCANE SARL d'Architecture et d'Ingénierie
6, rue Mercoeur-Boîte 98 75011 PARIS
Téléphone : 01 44 61 89 70 Télécopie : 01 44 61 28 20
e-mail: groupearcane@groupe-arcane.com
site web: www.groupe-arcane.com

SOGETI Ingénierie
387, rue des champs - BP 509 -
76235 BOIS GUILLAUME Cedex
Tél: 02.35.59.49.39 - Fax: 02.35.59.27.60

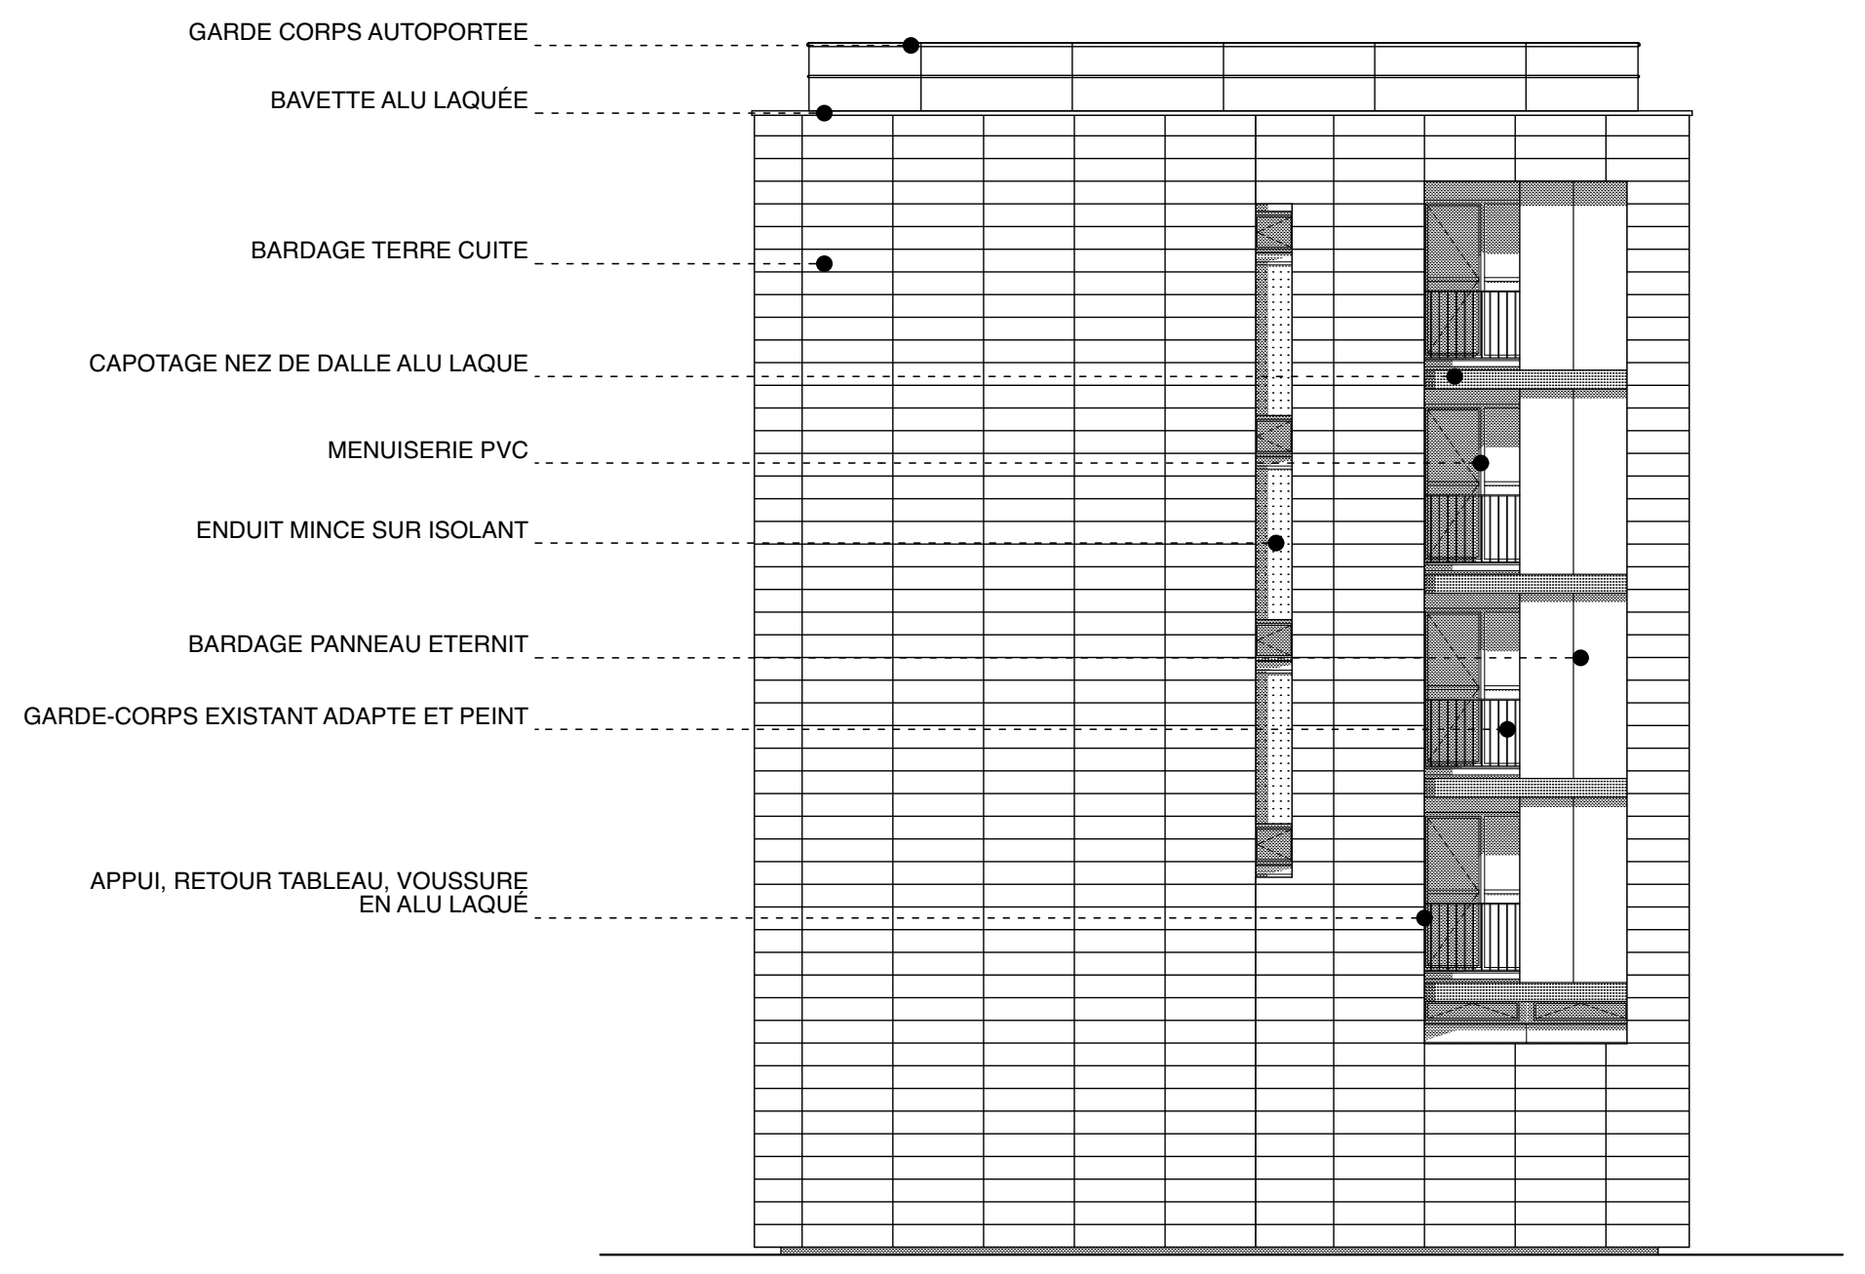

PIGNON SUD-P

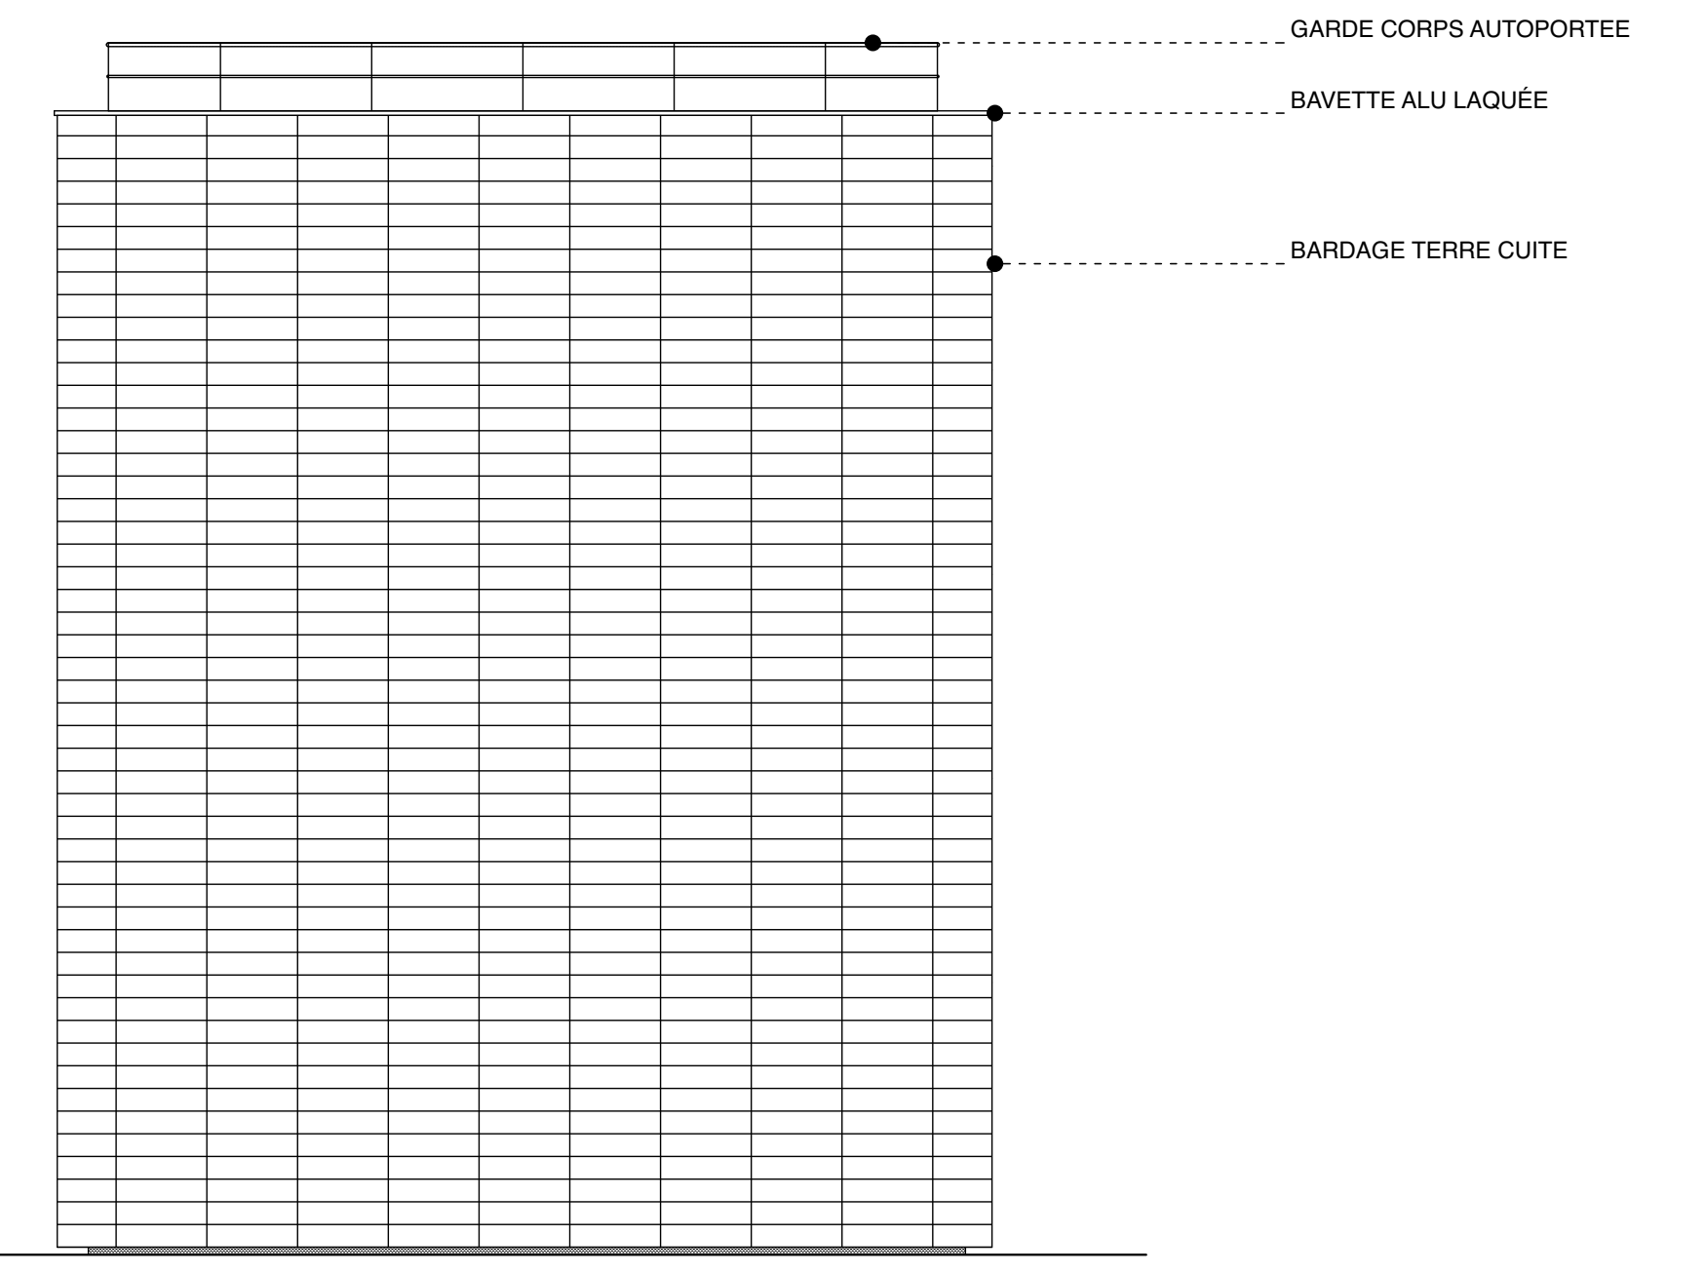

PIGNON NORD-P

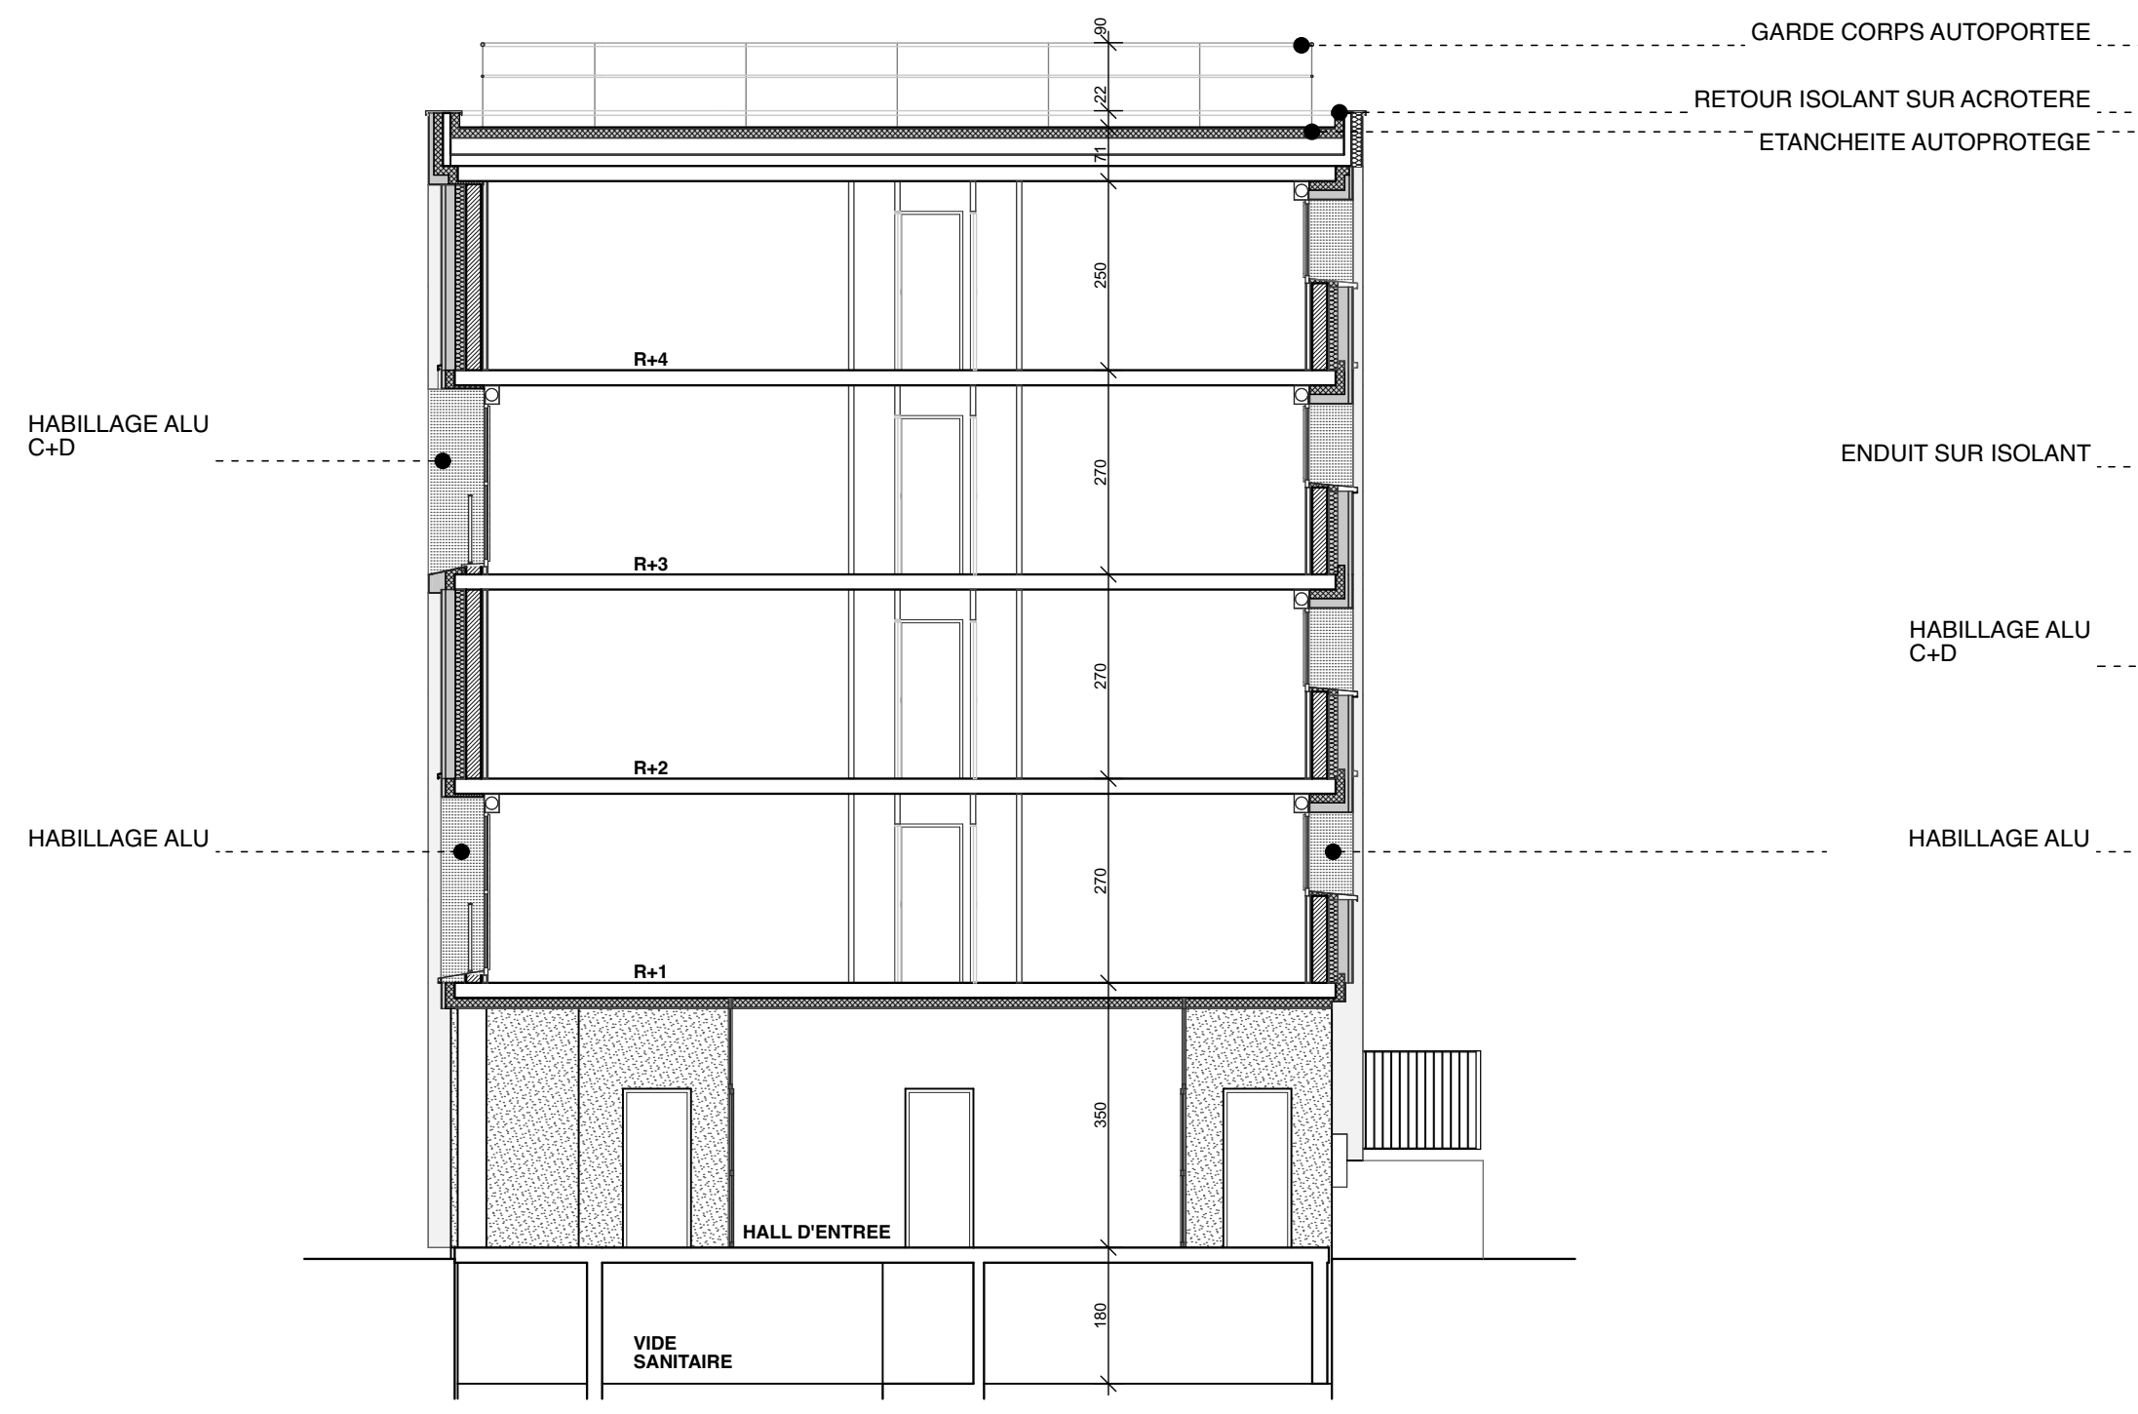

COUPE B2

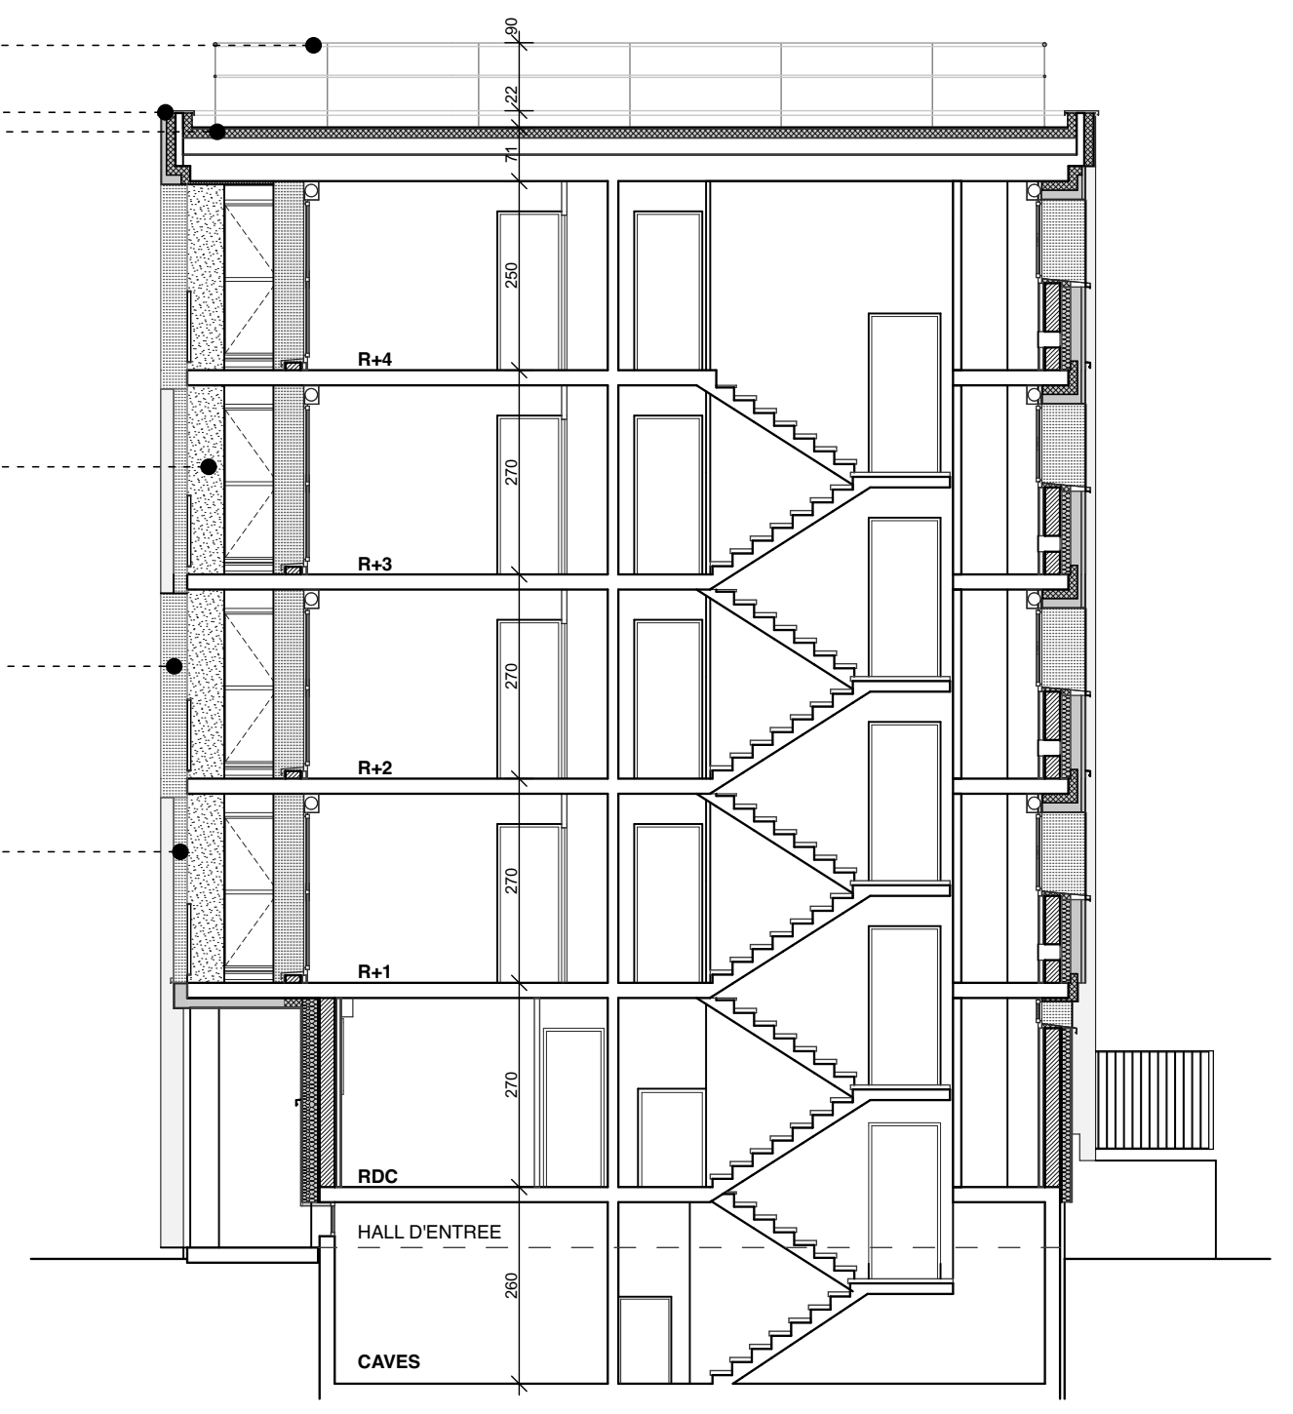

COUPE B1

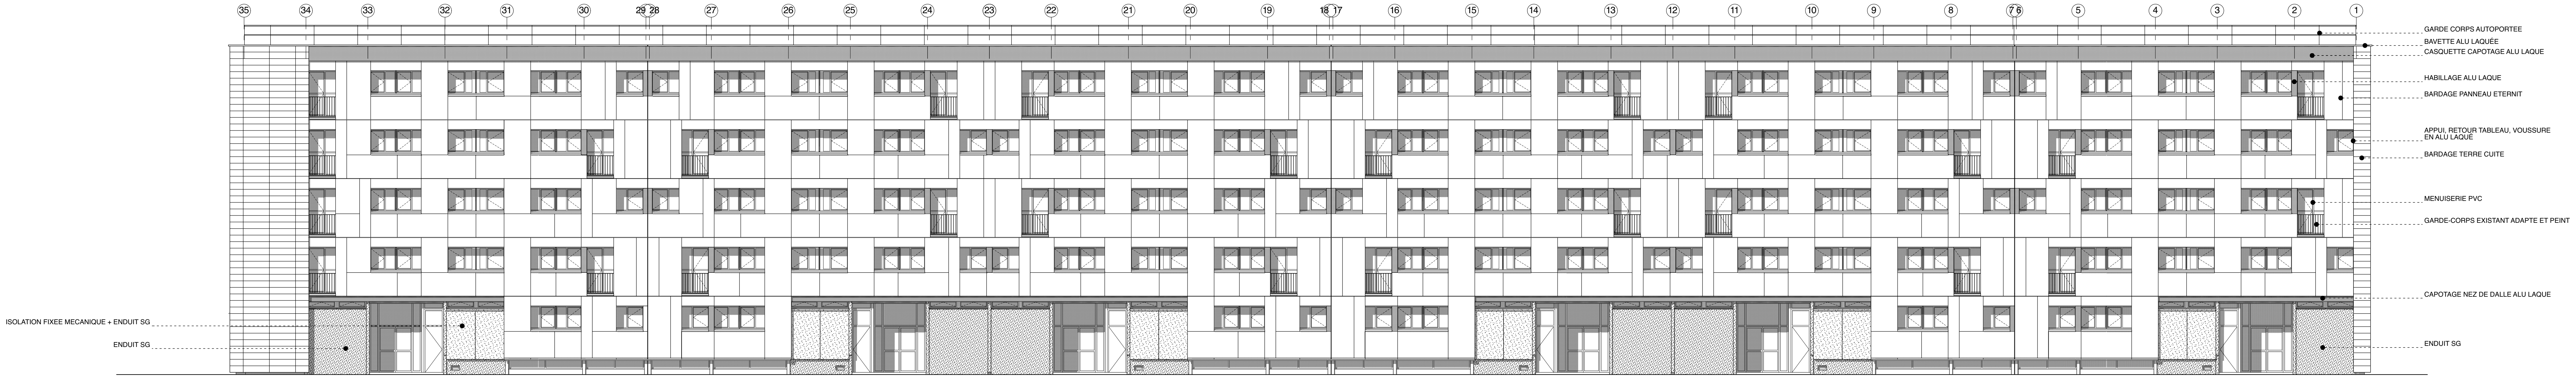
GARDE CORPS AUTOPORTEE
BAVETTE ALU LAQUÉE
CASQUETTE CAPOTAGE ALU LAQUE
HABILLAGE ALU LAQUE
BARDAGE PANNEAU ETERNIT
APPUI, RETOUR TABLEAU, VOUSSURE EN ALU LAQUÉ
BARDAGE TERRE CUITE
MENUISERIE PVC
GARDE-CORPS EXISTANT ADAPTE ET PEINT
CAPOTAGE NEZ DE DALLE ALU LAQUE
ENDUIT SG
ISOLATION FIXEE MECANIQUE + ENDUIT SG
ENDUIT SG

FACADE EST

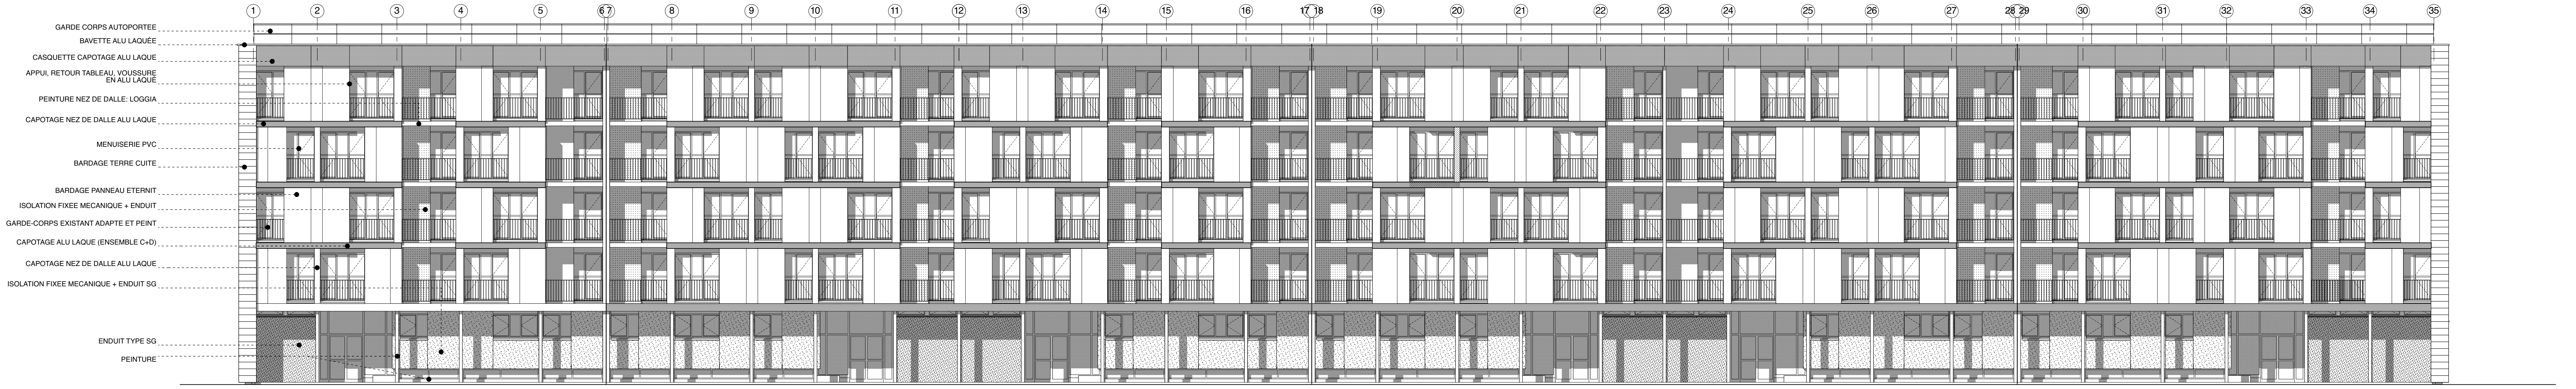
GARDE CORPS AUTOPORTEE
BAVETTE ALU LAQUÉE
CASQUETTE CAPOTAGE ALU LAQUE
APPUI, RETOUR TABLEAU, VOUSSURE EN ALU LAQUÉ
PEINTURE NEZ DE DALLE: LOGGIA
CAPOTAGE NEZ DE DALLE ALU LAQUE
MENUISERIE PVC
BARDAGE TERRE CUITE
BARDAGE PANNEAU ETERNIT
ISOLATION FIXEE MECANIQUE + ENDUIT
GARDE-CORPS EXISTANT ADAPTE ET PEINT
CAPOTAGE ALU LAQUE (ENSEMBLE C+D)
CAPOTAGE NEZ DE DALLE ALU LAQUE
ISOLATION FIXEE MECANIQUE + ENDUIT SG
ENDUIT TYPE SG
PEINTURE

FACADE OUEST

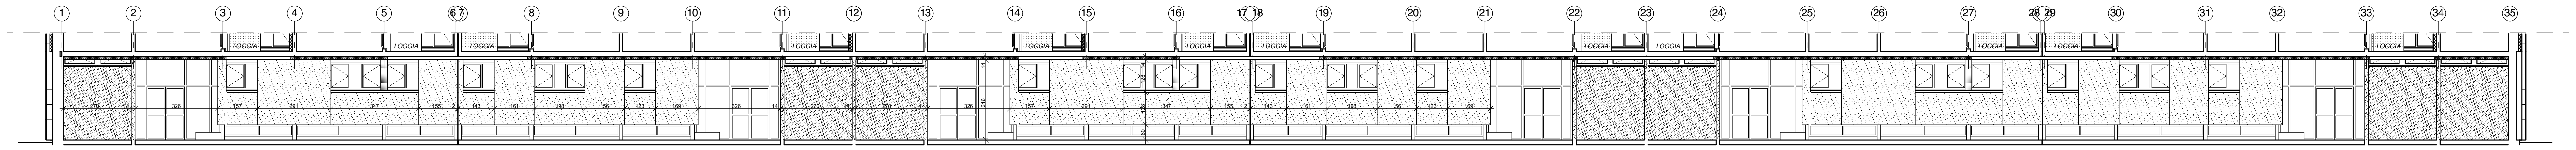

B 3

LEGENDE

▩ CAPOTAGE ALU LAQUE

▨ CAPOTAGE ALU LAQUE TRAITEMENT C+D

☐ BARDAGE PANNEAU FIBRE-CIMENT

░ ENDUIT MINCE SUR ISOLANT

░ ENDUIT SG SUR ISOLANT

▒ ENDUIT SG

NOTA :
LES COTES SONT DONNEES A TITRE INDICATIFS.
ELLES SONT A VERIFIER SUR PLACE PAR LES ENTREPRISES.

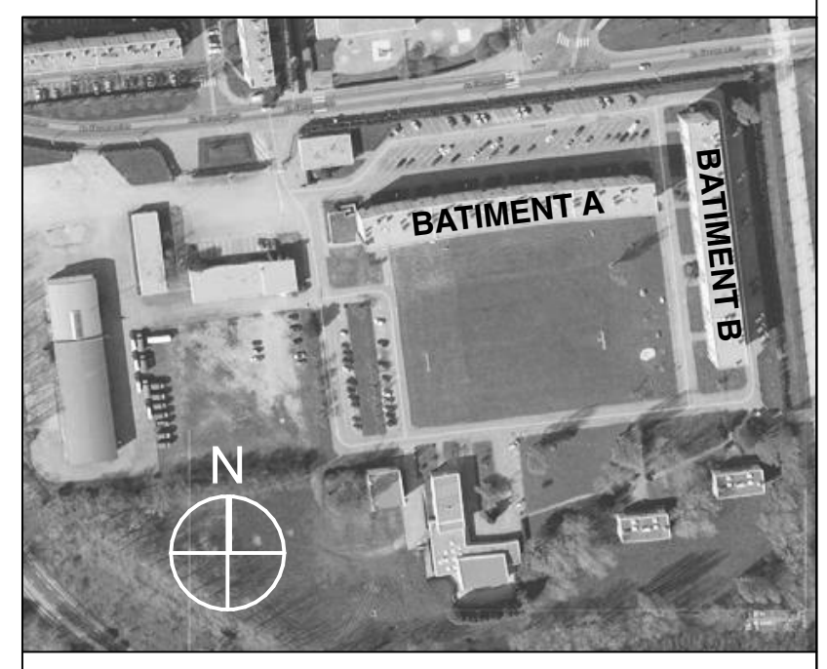

VILLE DU HAVRE - CAUCRIAUVILLE -

SGAMI Ouest / direction de l'immobilier
28 rue de la Pilate, CS 40725,
Rennes cedex, 35027 ,

CASERNE DE GENDARMERIE DAGNIAUX

indices

ETAT PROJETE

échelles :
1:100

n° du plan
19

BATIMENT B
FACADES ET COUPES

phase : **DIAG**	phase : **APS**	phase : **APD**
date : JANV 2014	date : 9 AVRIL 2014	date : AOUT 14
dessiné par : AK	dessiné par : AK	dessiné par : AK
vérifié par : SS	vérifié par : SS	vérifié par : SS
phase : **DP**	phase : **MARCHE**	phase : **DOE**
date : OCT 14	date : OCTOBRE 2015	date : NOVEMBRE 2021
dessiné par : SS	dessiné par : AK	dessiné par : SS
vérifié par : SS	vérifié par : SS	vérifié par : SS

MAITRISE D'ŒUVRE 26/11/2021-22:08

GROUPE ARCANE SARL d'Architecture et d'Ingénierie
6, rue Mercoeur-Boîte 98 75011 PARIS
Téléphone : 01 44 61 89 70 Télécopie : 01 44 61 28 20
e-mail: groupearcane@groupe-arcane.com
site web: www.groupe-arcane.com

SOGETI Ingénierie
387, rue des champs - BP 509 -
76235 BOIS GUILLAUME Cedex
Tél: 02.35.59.49.39 - Fax: 02.35.59.27.60

18
17
16
15
14
13
12
11
10
9
8
7
6
GARDE CORPS AUTOPORTEE
CAPOTAGE ALU LAQUE
APPUI, RETOUR TABLEAU, VOUSSURE EN ALU LAQUE
PROFIL DE RECOUPEMENT DE LAME D'AIR
BARDAGE PANNEAU ETERNIT
GARDE-CORPS EXISTANT ADAPTE ET PEINT
CAPOTAGE ALU LAQUE
PROFIL DE RECOUPEMENT DE LAME D'AIR
CAPOTAGE ALU LAQUE
MENUISERIE PVC + VOLET ROULANT
CAPOTAGE NEZ DE DALLE ALU LAQUE
ISOLATION FIXEE MECANIQUE + ENDUIT TYPE SG
ENDUIT TYPE SG
MENUISERIE ACIER LAQUE
PEINTURE

N O T A :
LES COTES SONT DONNEES A TITRE INDICATIFS.
ELLES SONT A VERIFIER SUR PLACE PAR LES ENTREPRISES.

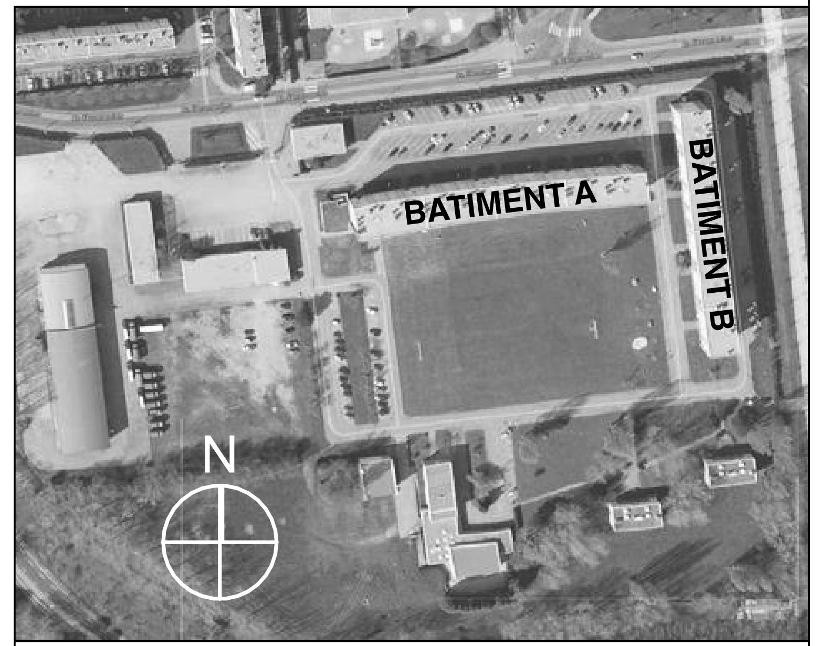

VILLE DU HAVRE - CAUCRIAUVILLE -

SGAMI Ouest / direction de l'immobilier
28 rue de la Pilate, CS 40725,
Rennes cedex, 35027 ,

CASERNE DE GENDARMERIE DAGNIAUX

indices

ETAT PROJETE

échelles :
1/50

n° du plan
20

BATIMENT B TRAME FACADE EST

phase : **DIAG**	phase : **APS**	phase : **APD**
date : JANV 2014	date : 9 AVRIL 2014	date : AOUT 14
dessiné par : AK	dessiné par : AK	dessiné par : AK
vérifié par : SS	vérifié par : SS	vérifié par : SS
phase : **DP**	phase : **MARCHE**	phase : **DOE**
date : OCT 14	date : OCTOBRE 2015	date : NOVEMBRE 2021
dessiné par : SS	dessiné par : AK	dessiné par : SS
vérifié par : SS	vérifié par : SS	vérifié par : SS

MAITRISE D'ŒUVRE 26/11/2021-22:08

GROUPE ARCANE SARL d'Architecture et d'Ingénierie
6, rue Mercoeur-Boîte 98 75011 PARIS
Téléphone : 01 44 61 89 70 Télécopie : 01 44 61 28 20
e-mail: groupearcane@groupe-arcane.com
site web: www.groupe-arcane.com

SOGETI Ingénierie
387, rue des champs - BP 509 -
76235 BOIS GUILLAUME Cedex
Tél: 02.35.59.49.39 - Fax: 02.35.59.27.60

N O T A :
LES COTES SONT DONNEES A TITRE INDICATIFS.
ELLES SONT A VERIFIER SUR PLACE PAR LES ENTREPRISES.

VILLE DU HAVRE - CAUCRIAUVILLE -

SGAMI Ouest / direction de l'immobilier
28 rue de la Pilate, CS 40725,
Rennes cedex, 35027 ,

CASERNE DE GENDARMERIE DAGNIAUX

indices

ETAT PROJETE

échelles :
1/50

n° du plan
21

BATIMENT B
TRAME FACADE
OUEST

phase : **DIAG**	phase : **APS**	phase : **APD**
date : JANV 2014	date : 9 AVRIL 2014	date : AOUT 14
dessiné par : AK	dessiné par : AK	dessiné par : AK
vérifié par : SS	vérifié par : SS	vérifié par : SS
phase : **DP**	phase : **MARCHE**	phase : **DOE**
date : OCT 14	date : OCTOBRE 2015	date : NOVEMBRE 2021
dessiné par : SS	dessiné par : AK	dessiné par : SS
vérifié par : SS	vérifié par : SS	vérifié par : SS

MAITRISE D'ŒUVRE 26/11/2021-22:08

GROUPE ARCANE SARL d'Architecture et d'Ingénierie
6, rue Mercoeur-Boîte 98 75011 PARIS
Téléphone : 01 44 61 89 70 Télécopie : 01 44 61 28 20
e-mail: groupearcane@groupe-arcane.com
site web: www.groupe-arcane.com

SOGETI Ingénierie
387, rue des champs - BP 509 -
76235 BOIS GUILLAUME Cedex
Tél: 02.35.59.49.39 - Fax: 02.35.59.27.60

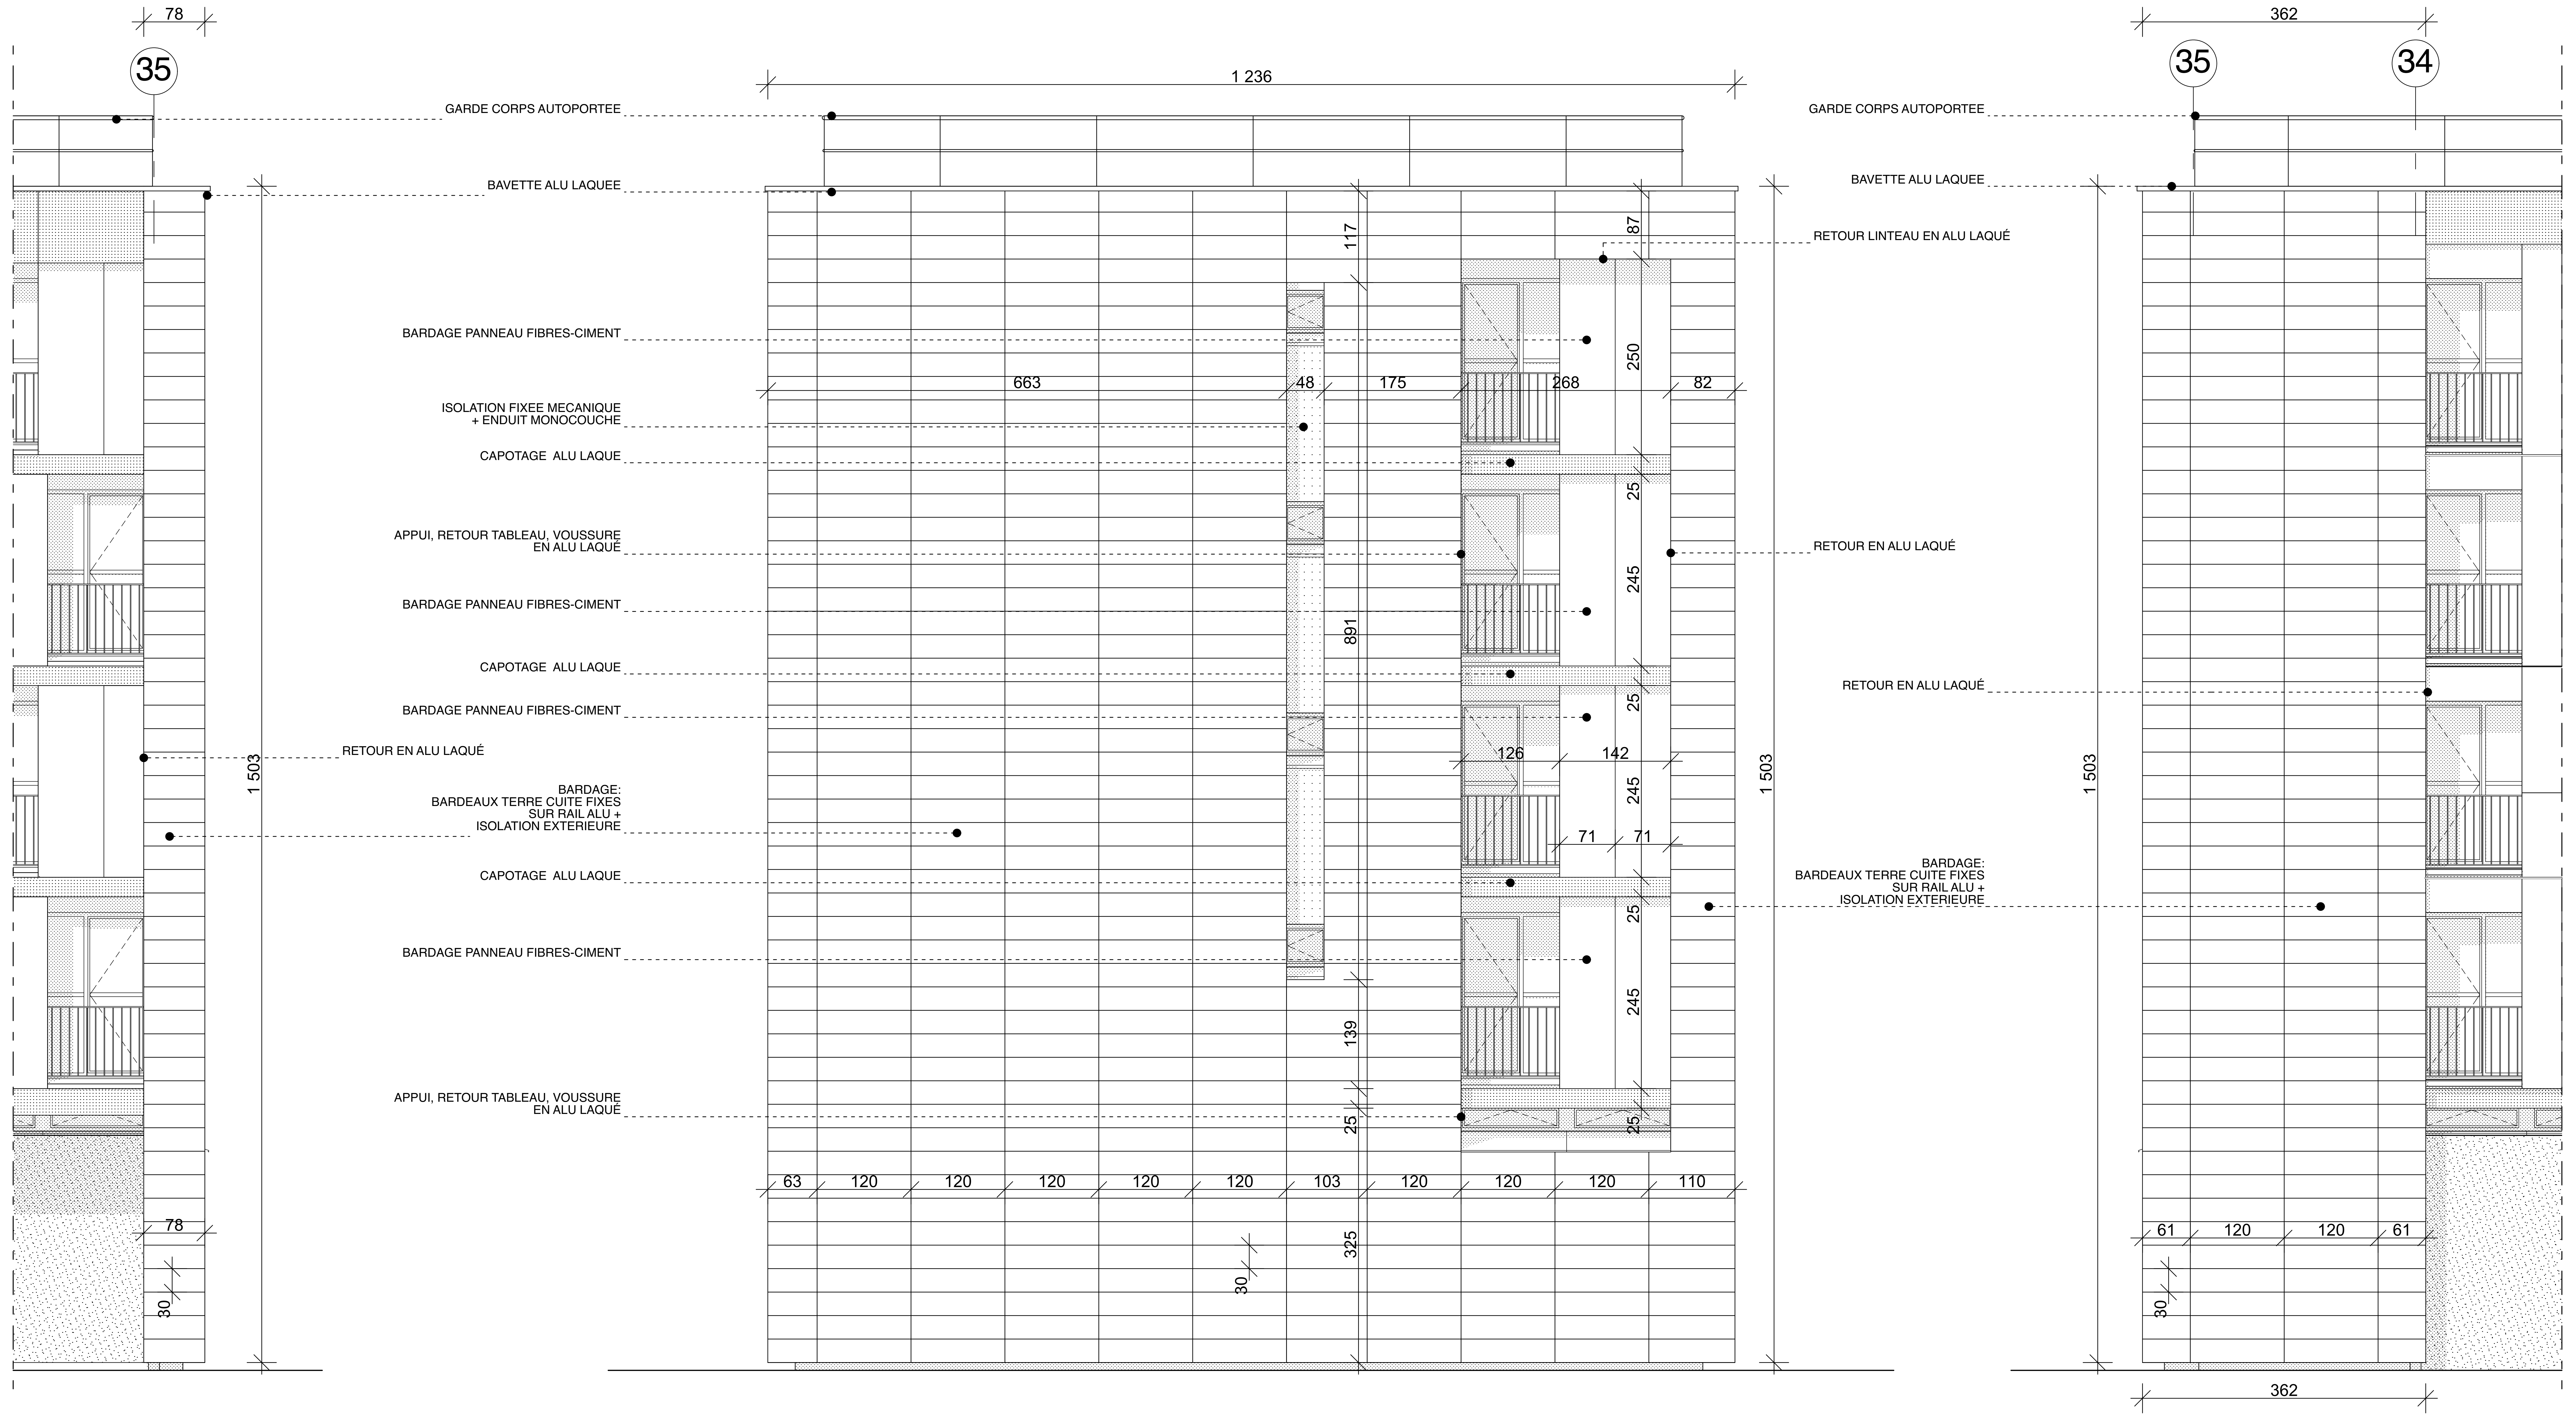

FACADE OUEST-P 50

PIGNON SUD-P

FACADE EST

N O T A :
LES COTES SONT DONNEES A TITRE
INDICATIFS.
ELLES SONT A VERIFIER SUR PLACE
PAR LES ENTREPRISES.

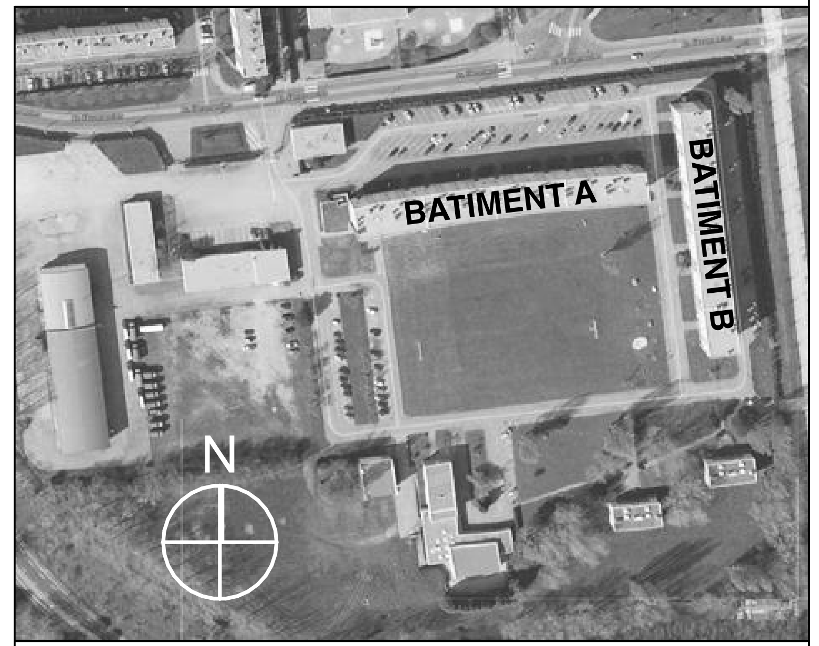

VILLE DU HAVRE - CAUCRIAUVILLE -

SGAMI Ouest / direction de l'immobilier
28 rue de la Pilate, CS 40725,
Rennes cedex, 35027 ,

**CASERNE DE GENDARMERIE
DAGNIAUX**

indices

ETAT PROJETE

échelles :
1/50

n° du plan
22

BATIMENT B
PIGNONS SUD +
RETOURS

phase : **DIAG**	phase : **APS**	phase : **APD**
date : JANV 2014	date : 9 AVRIL 2014	date : AOUT 14
dessiné par : AK	dessiné par : AK	dessiné par : AK
vérifié par : SS	vérifié par : SS	vérifié par : SS
phase : **DP**	phase : **MARCHE**	phase : **DOE**
date : OCT 14	date : OCTOBRE 2015	date : NOVEMBRE 2021
dessiné par : SS	dessiné par : AK	dessiné par : SS
vérifié par : SS	vérifié par : SS	vérifié par : SS

MAITRISE D'ŒUVRE 26/11/2021-22:08

GROUPE ARCANE SARL d'Architecture et d'Ingénierie
6, rue Mercoeur-Boîte 98 75011 PARIS
Téléphone : 01 44 61 89 70 Télécopie : 01 44 61 28 20
e-mail: groupearcane@groupe-arcane.com
site web: www.groupe-arcane.com

SOGETI Ingénierie
387, rue des champs - BP 509 -
76235 BOIS GUILLAUME Cedex
Tél: 02.35.59.49.39 - Fax: 02.35.59.27.60

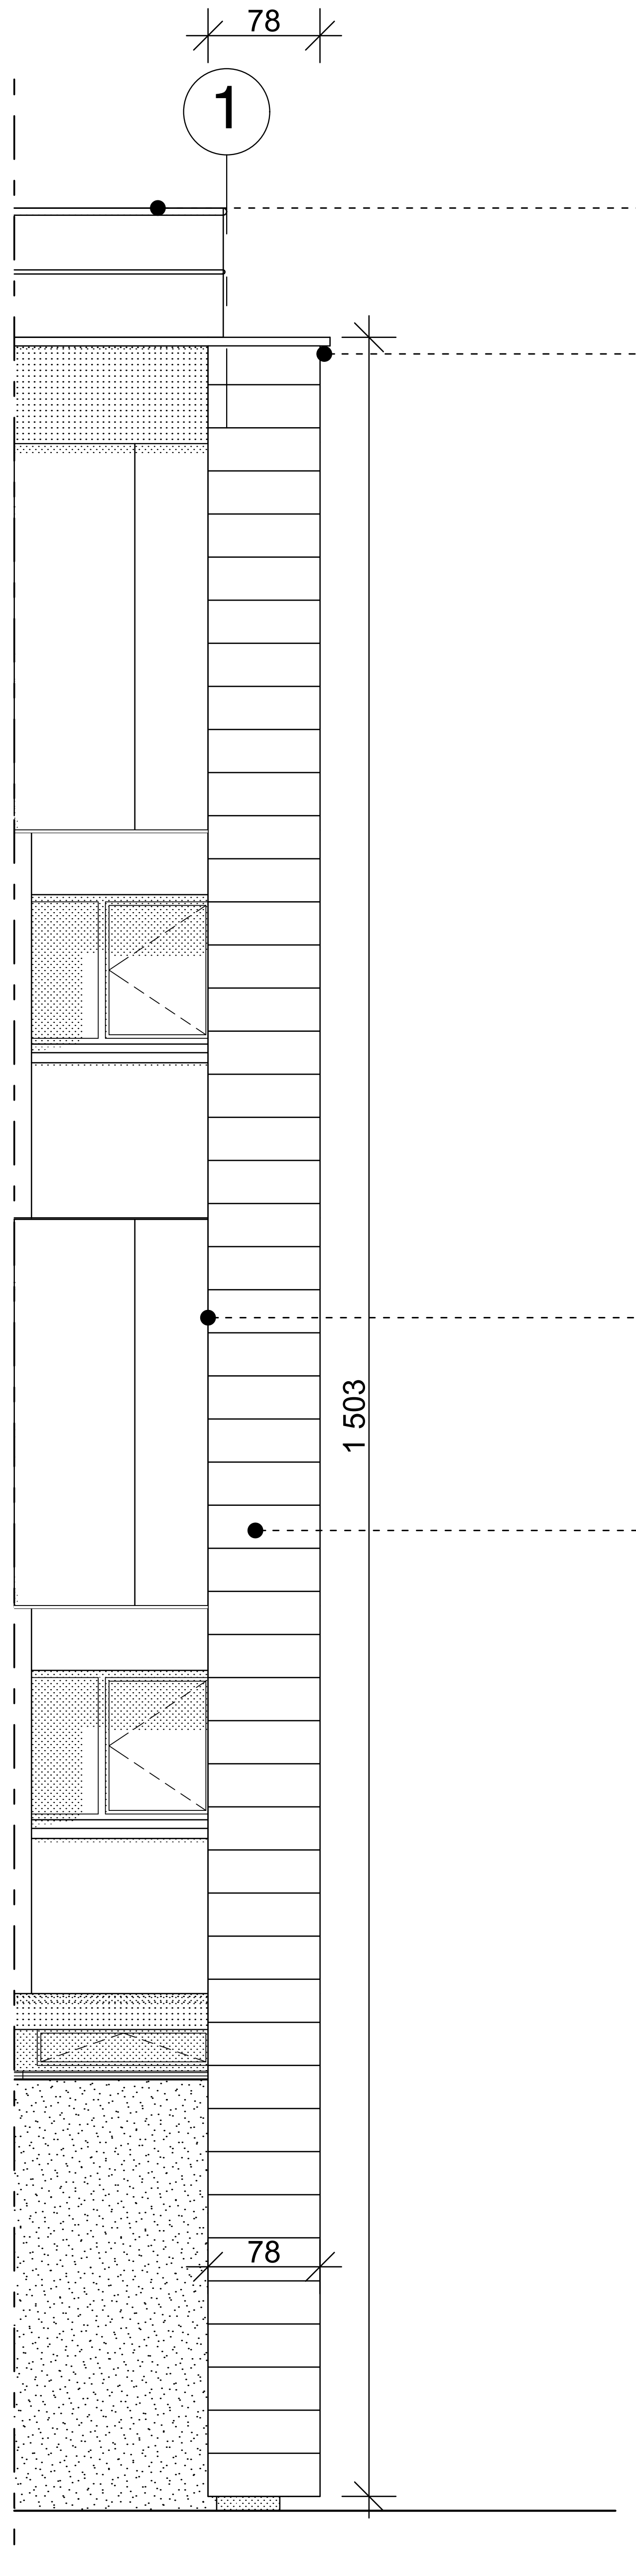

FACADE EST-V1 50

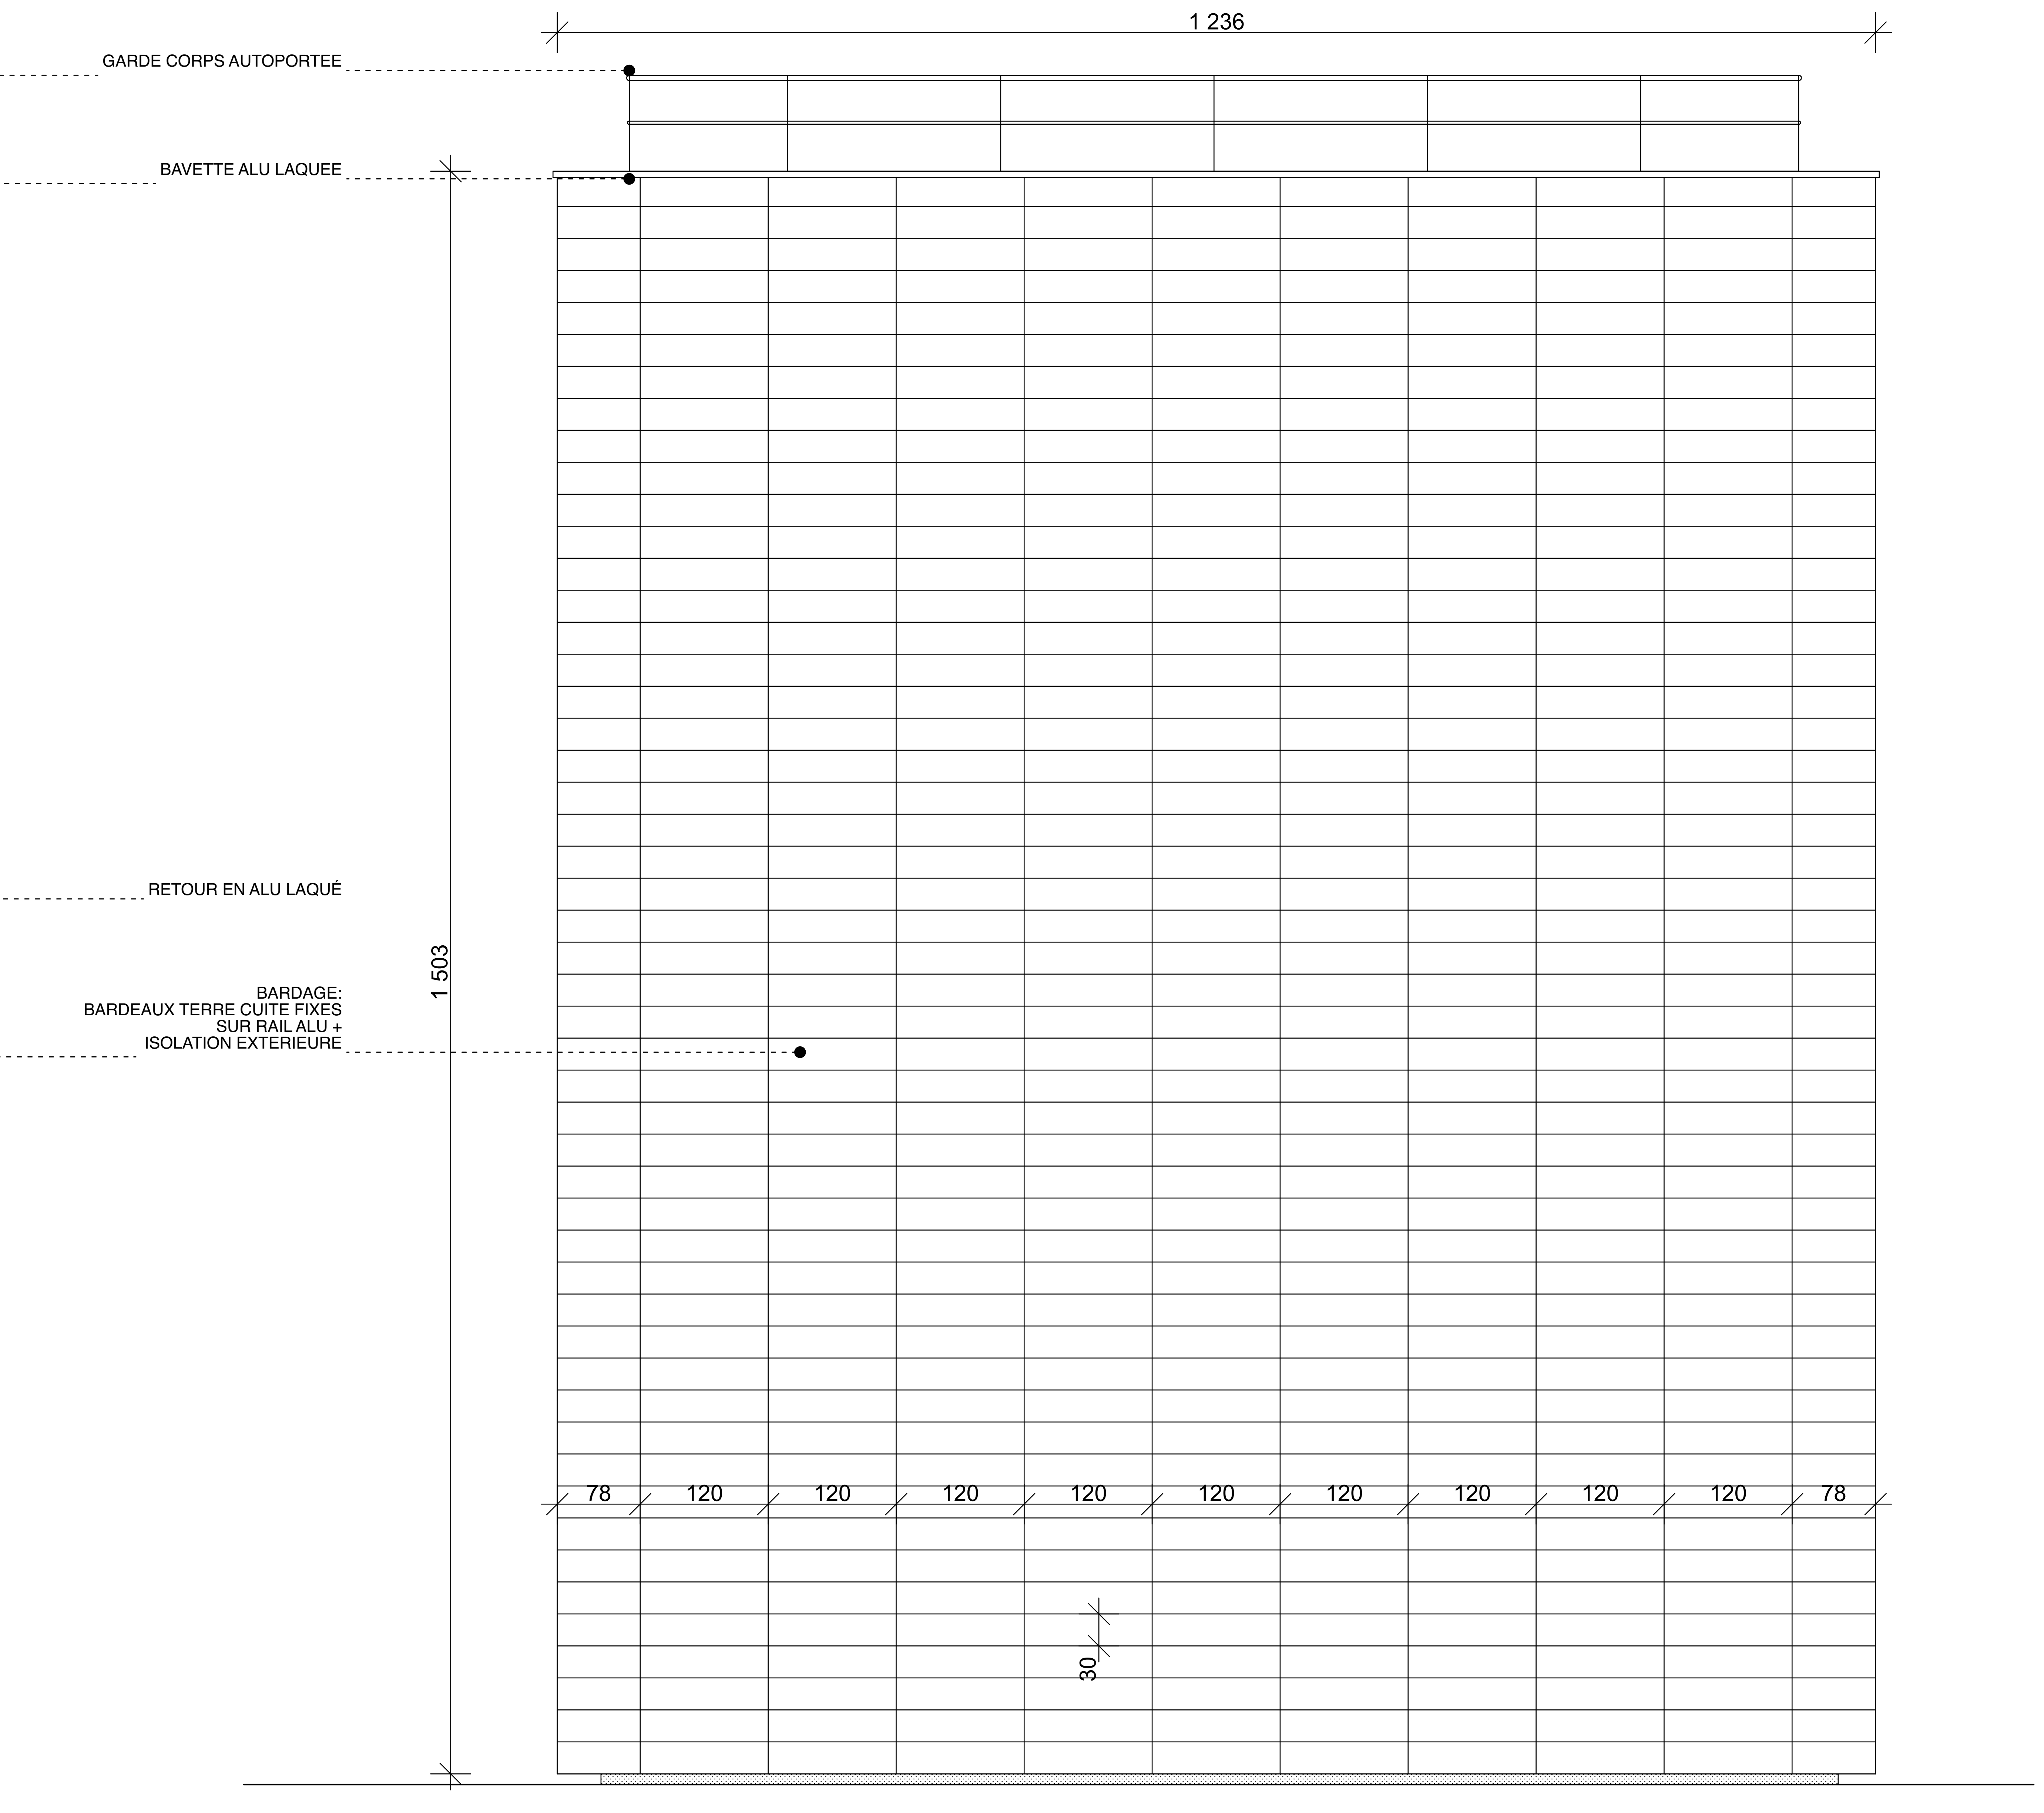

PIGNON NORD-P

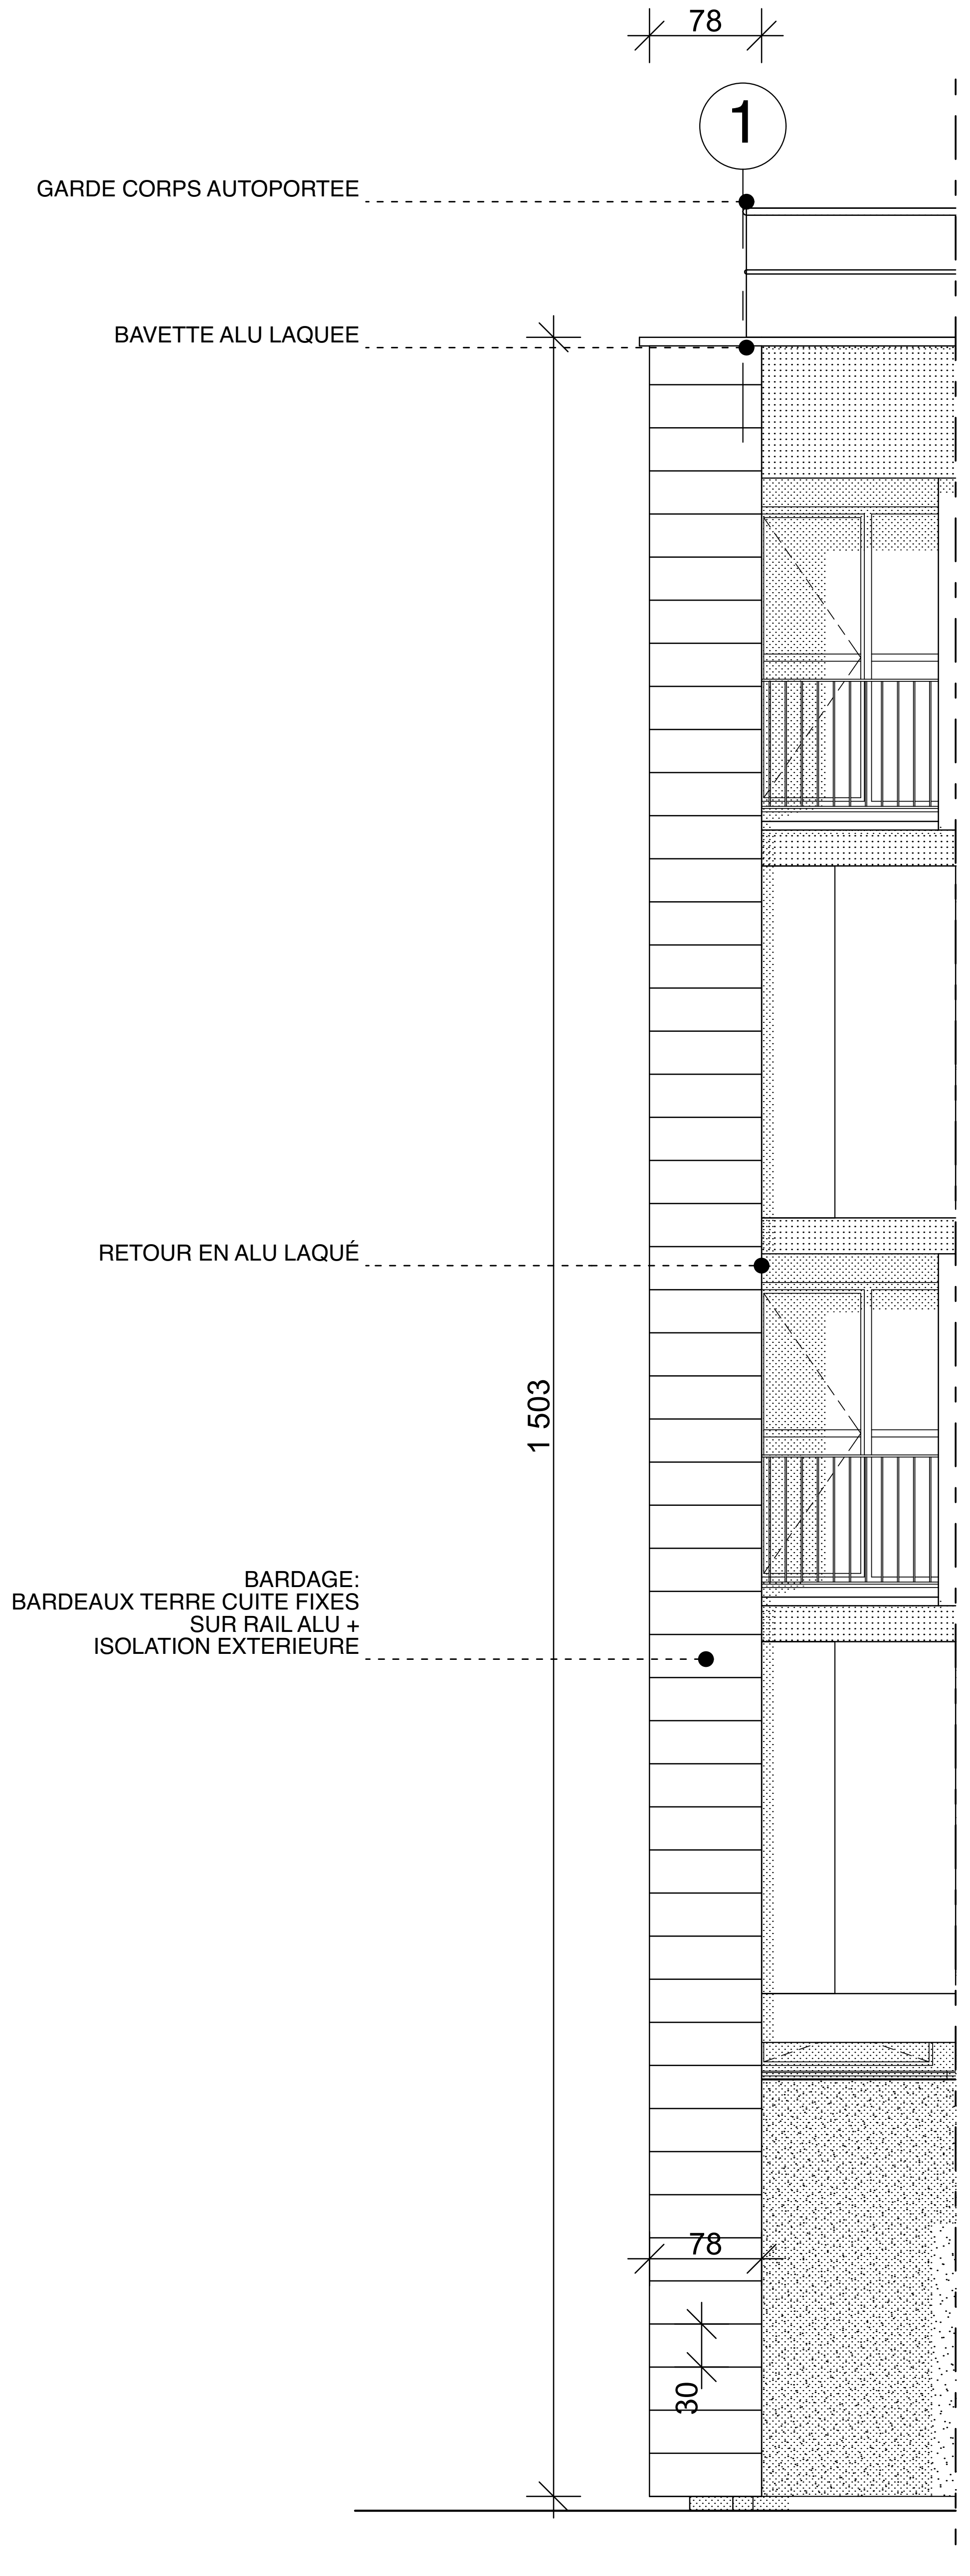

FACADE OUEST-P 50

NOTA:
LES COTES SONT DONNEES A TITRE INDICATIFS.
ELLES SONT A VERIFIER SUR PLACE PAR LES ENTREPRISES.

VILLE DU HAVRE - CAUCRIAUVILLE -

SGAMI Ouest / direction de l'immobilier
28 rue de la Pilate, CS 40725,
Rennes cedex, 35027 ,

CASERNE DE GENDARMERIE DAGNIAUX

indices

ETAT PROJETE

échelles : 1/50

n° du plan **23**

BATIMENT B
PIGNONS NORD +
RETOURS

phase : **DIAG**	phase : **APS**	phase : **APD**
date : JANV 2014	date : 9 AVRIL 2014	date : AOUT 14
dessiné par : AK	dessiné par : AK	dessiné par : AK
vérifié par : SS	vérifié par : SS	vérifié par : SS
phase : **DP**	phase : **MARCHE**	phase : **DOE**
date : OCT 14	date : OCTOBRE 2015	date : NOVEMBRE 2021
dessiné par : SS	dessiné par : AK	dessiné par : SS
vérifié par : SS	vérifié par : SS	vérifié par : SS

MAITRISE D'ŒUVRE 26/11/2021-22:08

GROUPE ARCANE SARL d'Architecture et d'Ingénierie
6, rue Mercoeur-Boîte 98 75011 PARIS
Téléphone : 01 44 61 89 70 Télécopie : 01 44 61 28 20
e-mail: groupearcane@groupe-arcane.com
site web: www.groupe-arcane.com

SOGETI Ingénierie
387, rue des champs - BP 509 -
76235 BOIS GUILLAUME Cedex
Tél: 02.35.59.49.39 - Fax: 02.35.59.27.60

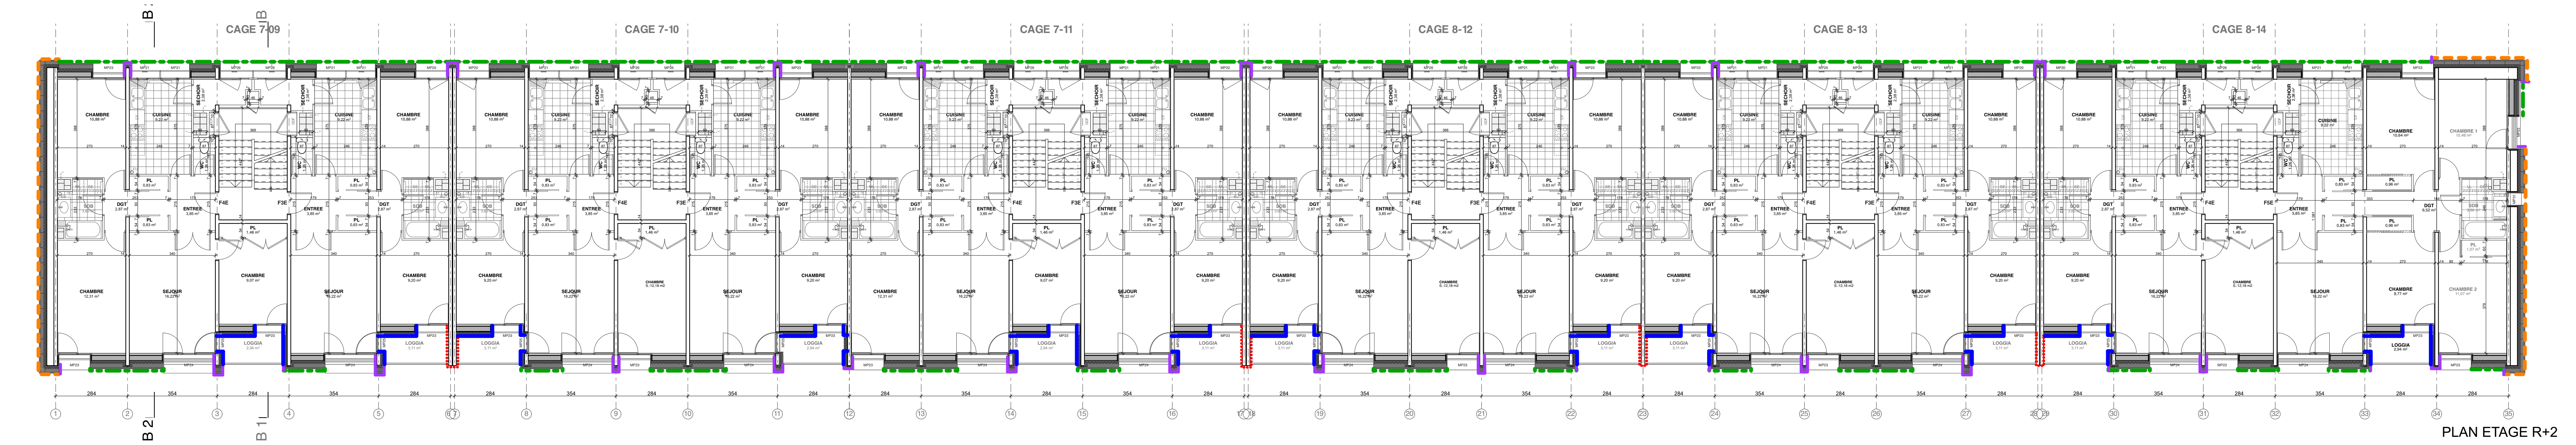

PLAN ETAGE R+2

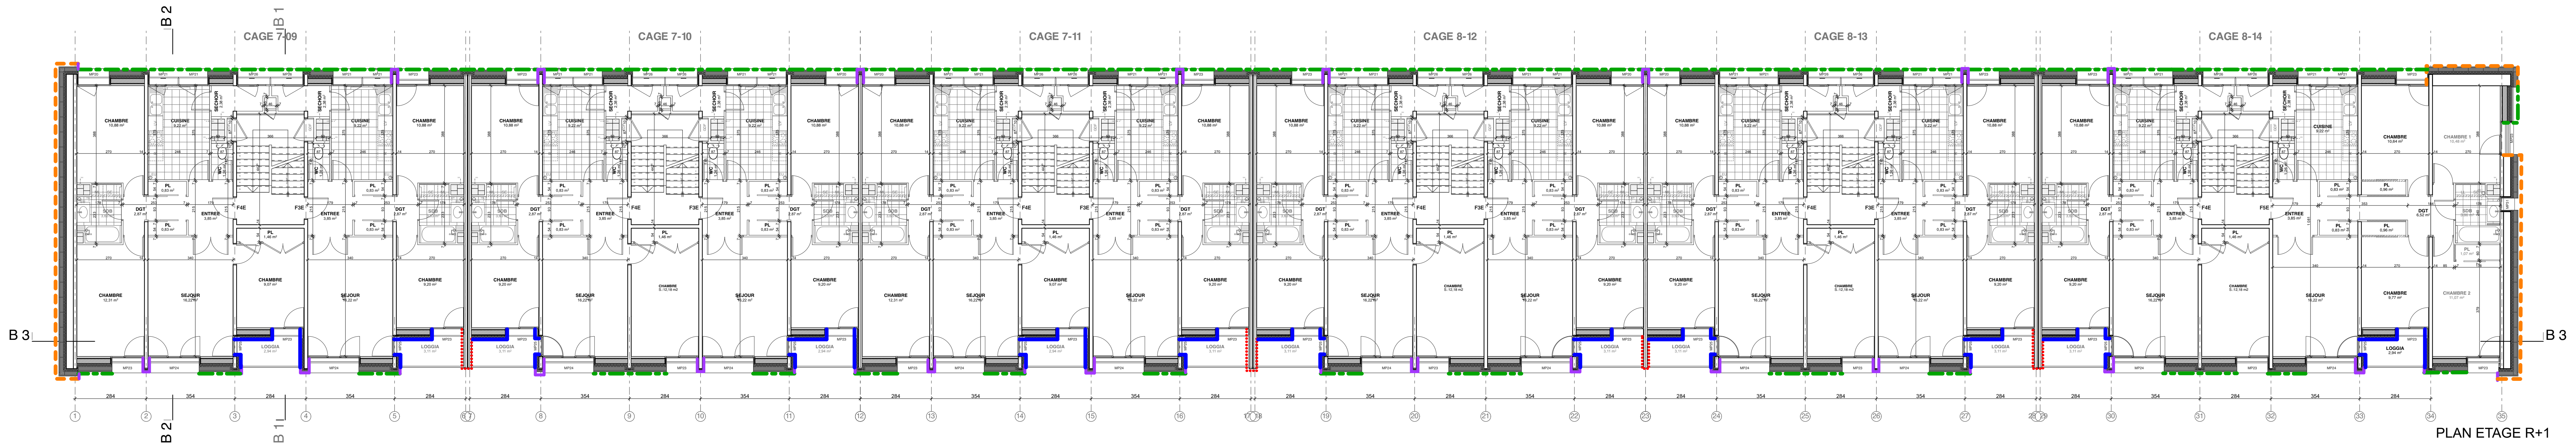

PLAN ETAGE R+1

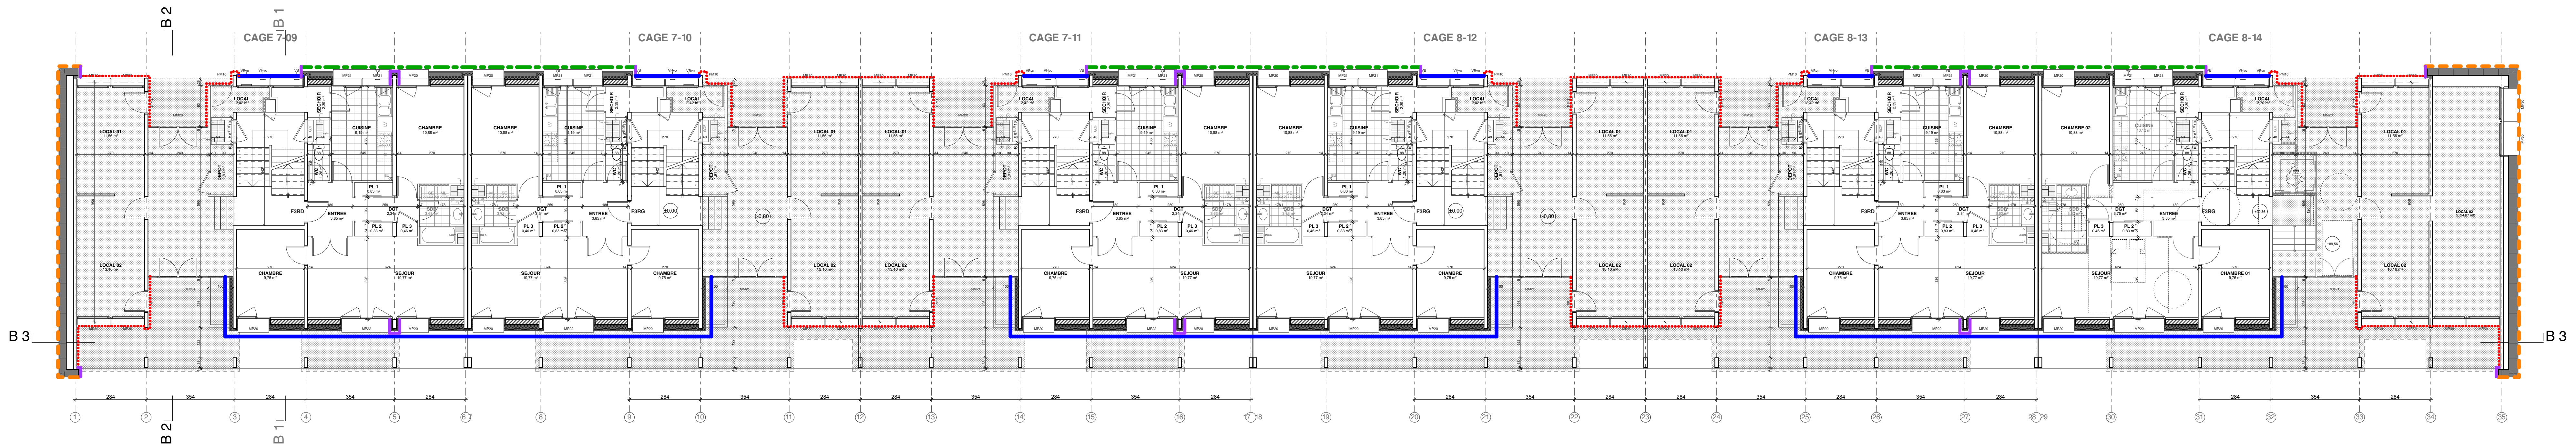

PLAN REZ-DE-CHAUSSEE

PANNEAUX FIBRE CIMENT

TERRE CUITE

HABILLAGE TOLE ALU

PEINTURE
FOND LOGGIAS - ETAGES

ENDUIT SG
REZ-DE-CHAUSSEE

ENDUIT SG SUR ISOLANT
REZ-DE-CHAUSSEE

ENDUIT MINCE SUR ISOLANT
FOND LOGGIAS - ETAGES

N O T A :
LES COTES SONT DONNEES A TITRE INDICATIFS.
ELLES SONT A VERIFIER SUR PLACE PAR LES ENTREPRISES.

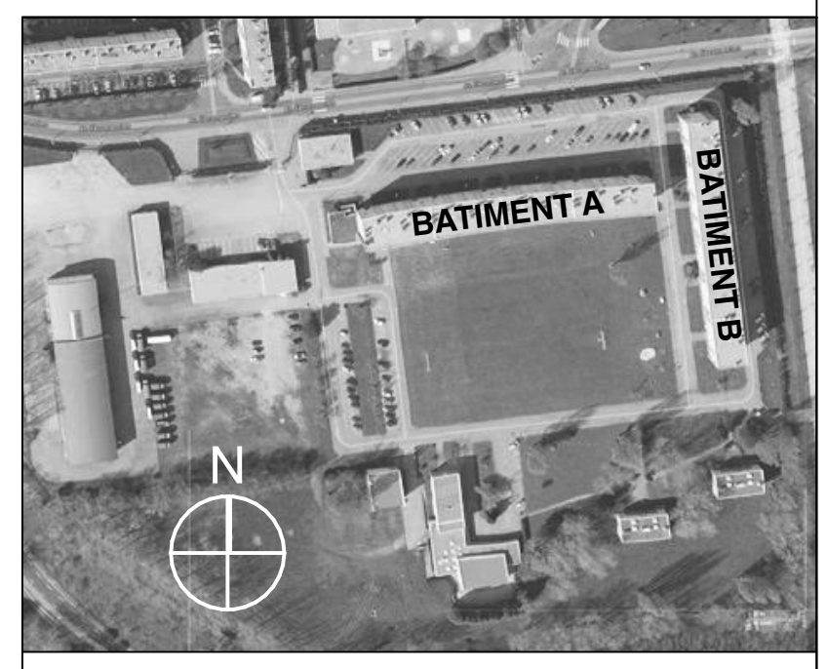

VILLE DU HAVRE - CAUCRIAUVILLE -

SGAMI Ouest / direction de l'immobilier
28 rue de la Pilate, CS 40725,
Rennes cedex, 35027 ,

CASERNE DE GENDARMERIE
DAGNIAUX

indices

ETAT PROJETE

échelles :
1:100

n° du plan
24

BATIMENT B
POSITION
BARDAGES

PRINCIPE

phase : **DIAG**	phase : **APS**	phase : **APD**
date : JANV 2014	date : 9 AVRIL 2014	date : AOUT 14
dessiné par : AK	dessiné par : AK	dessiné par : AK
vérifié par : SS	vérifié par : SS	vérifié par : SS
phase : **DP**	phase : **MARCHE**	phase : **DOE**
date : OCT 14	date : OCTOBRE 2015	date : NOVEMBRE 2021
dessiné par : SS	dessiné par : AK	dessiné par : SS
vérifié par : SS	vérifié par : SS	vérifié par : SS

MAITRISE D'ŒUVRE
26/11/2021-22:08

GROUPE ARCANE SARL d'Architecture et d'Ingénierie
6, rue Mercoeur-Boîte 98 75011 PARIS
Téléphone : 01 44 61 89 70
Télécopie : 01 44 61 28 20
e-mail: groupearcane@groupe-arcane.com
site web: www.groupe-arcane.com

SOGETI Ingénierie
387, rue des champs - BP 509 -
76235 BOIS GUILLAUME Cedex
Tél: 02.35.59.49.39 - Fax: 02.35.59.27.60