


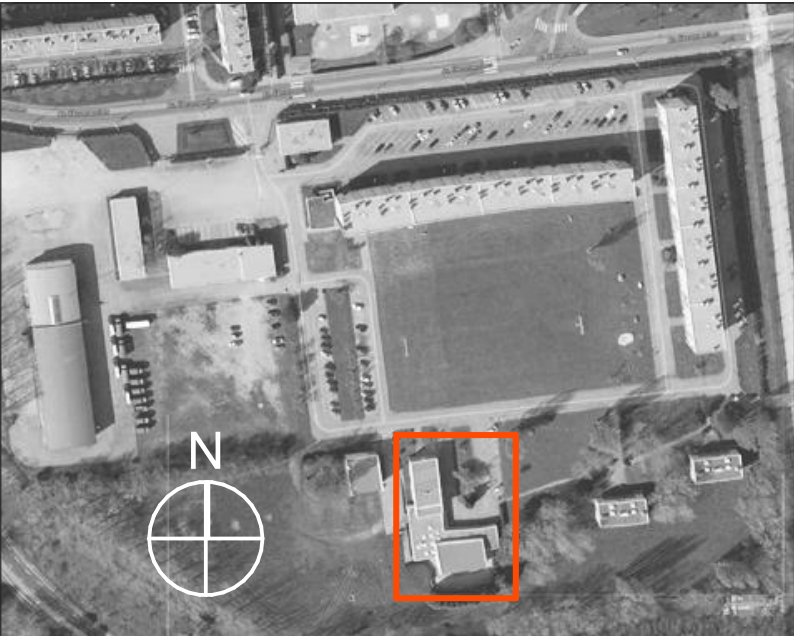


VILLE DU HAVRE - CAUCRIAUVILLE -



SGAMI OUEST/ direction de l'immobilier
28 rue de la Pilate, CS 40725,
Rennes cedex, 35027 ,

CASERNE DE GENDARMERIE
DAGNIAUX

indices				BAT 11					
échelles :		1/200 1/100 1/20	LE MESS						
n° du plan		33							
PLANS-COUPES- FACADES				phase :		phase :	phase :		
				DIAG		APS		APD	
date :		JANV 2014	date :		AVRIL 2014	date :		AOUT 2014	
dessiné par :		SS/AK	dessiné par :		SS/AK	dessiné par :		SS/AK	
vérifié par :		SS	vérifié par :		SS	vérifié par :		SS	
phase :		PRO	phase :		MARCHE	phase :		DOE	
date :		NOV 2014	date :		OCTOBRE 2015	date :		NOVEMBRE 2021	
dessiné par :		SS/AK	dessiné par :		SS/AK	dessiné par :		SS	
vérifié par :		SS	vérifié par :		SS	vérifié par :		SS	
MAITRISE D'ŒUVRE									26/11/2021-17:53
		GROUPE ARCANÉ SARL d'Architecture et d'Ingénierie 6, rue Mercœur-Boîte 98 75011 PARIS Téléphone : 01 44 61 89 70 e-mail: groupearcane@groupe-arcane.com site web: www.groupe-arcane.com							
		SOGETI Ingénierie 387, rue des champs - BP 509 - 76235 BOIS GUILLAUME Cedex Tél: 02.35.59.49.39 - Fax: 02.35.59.27.60							

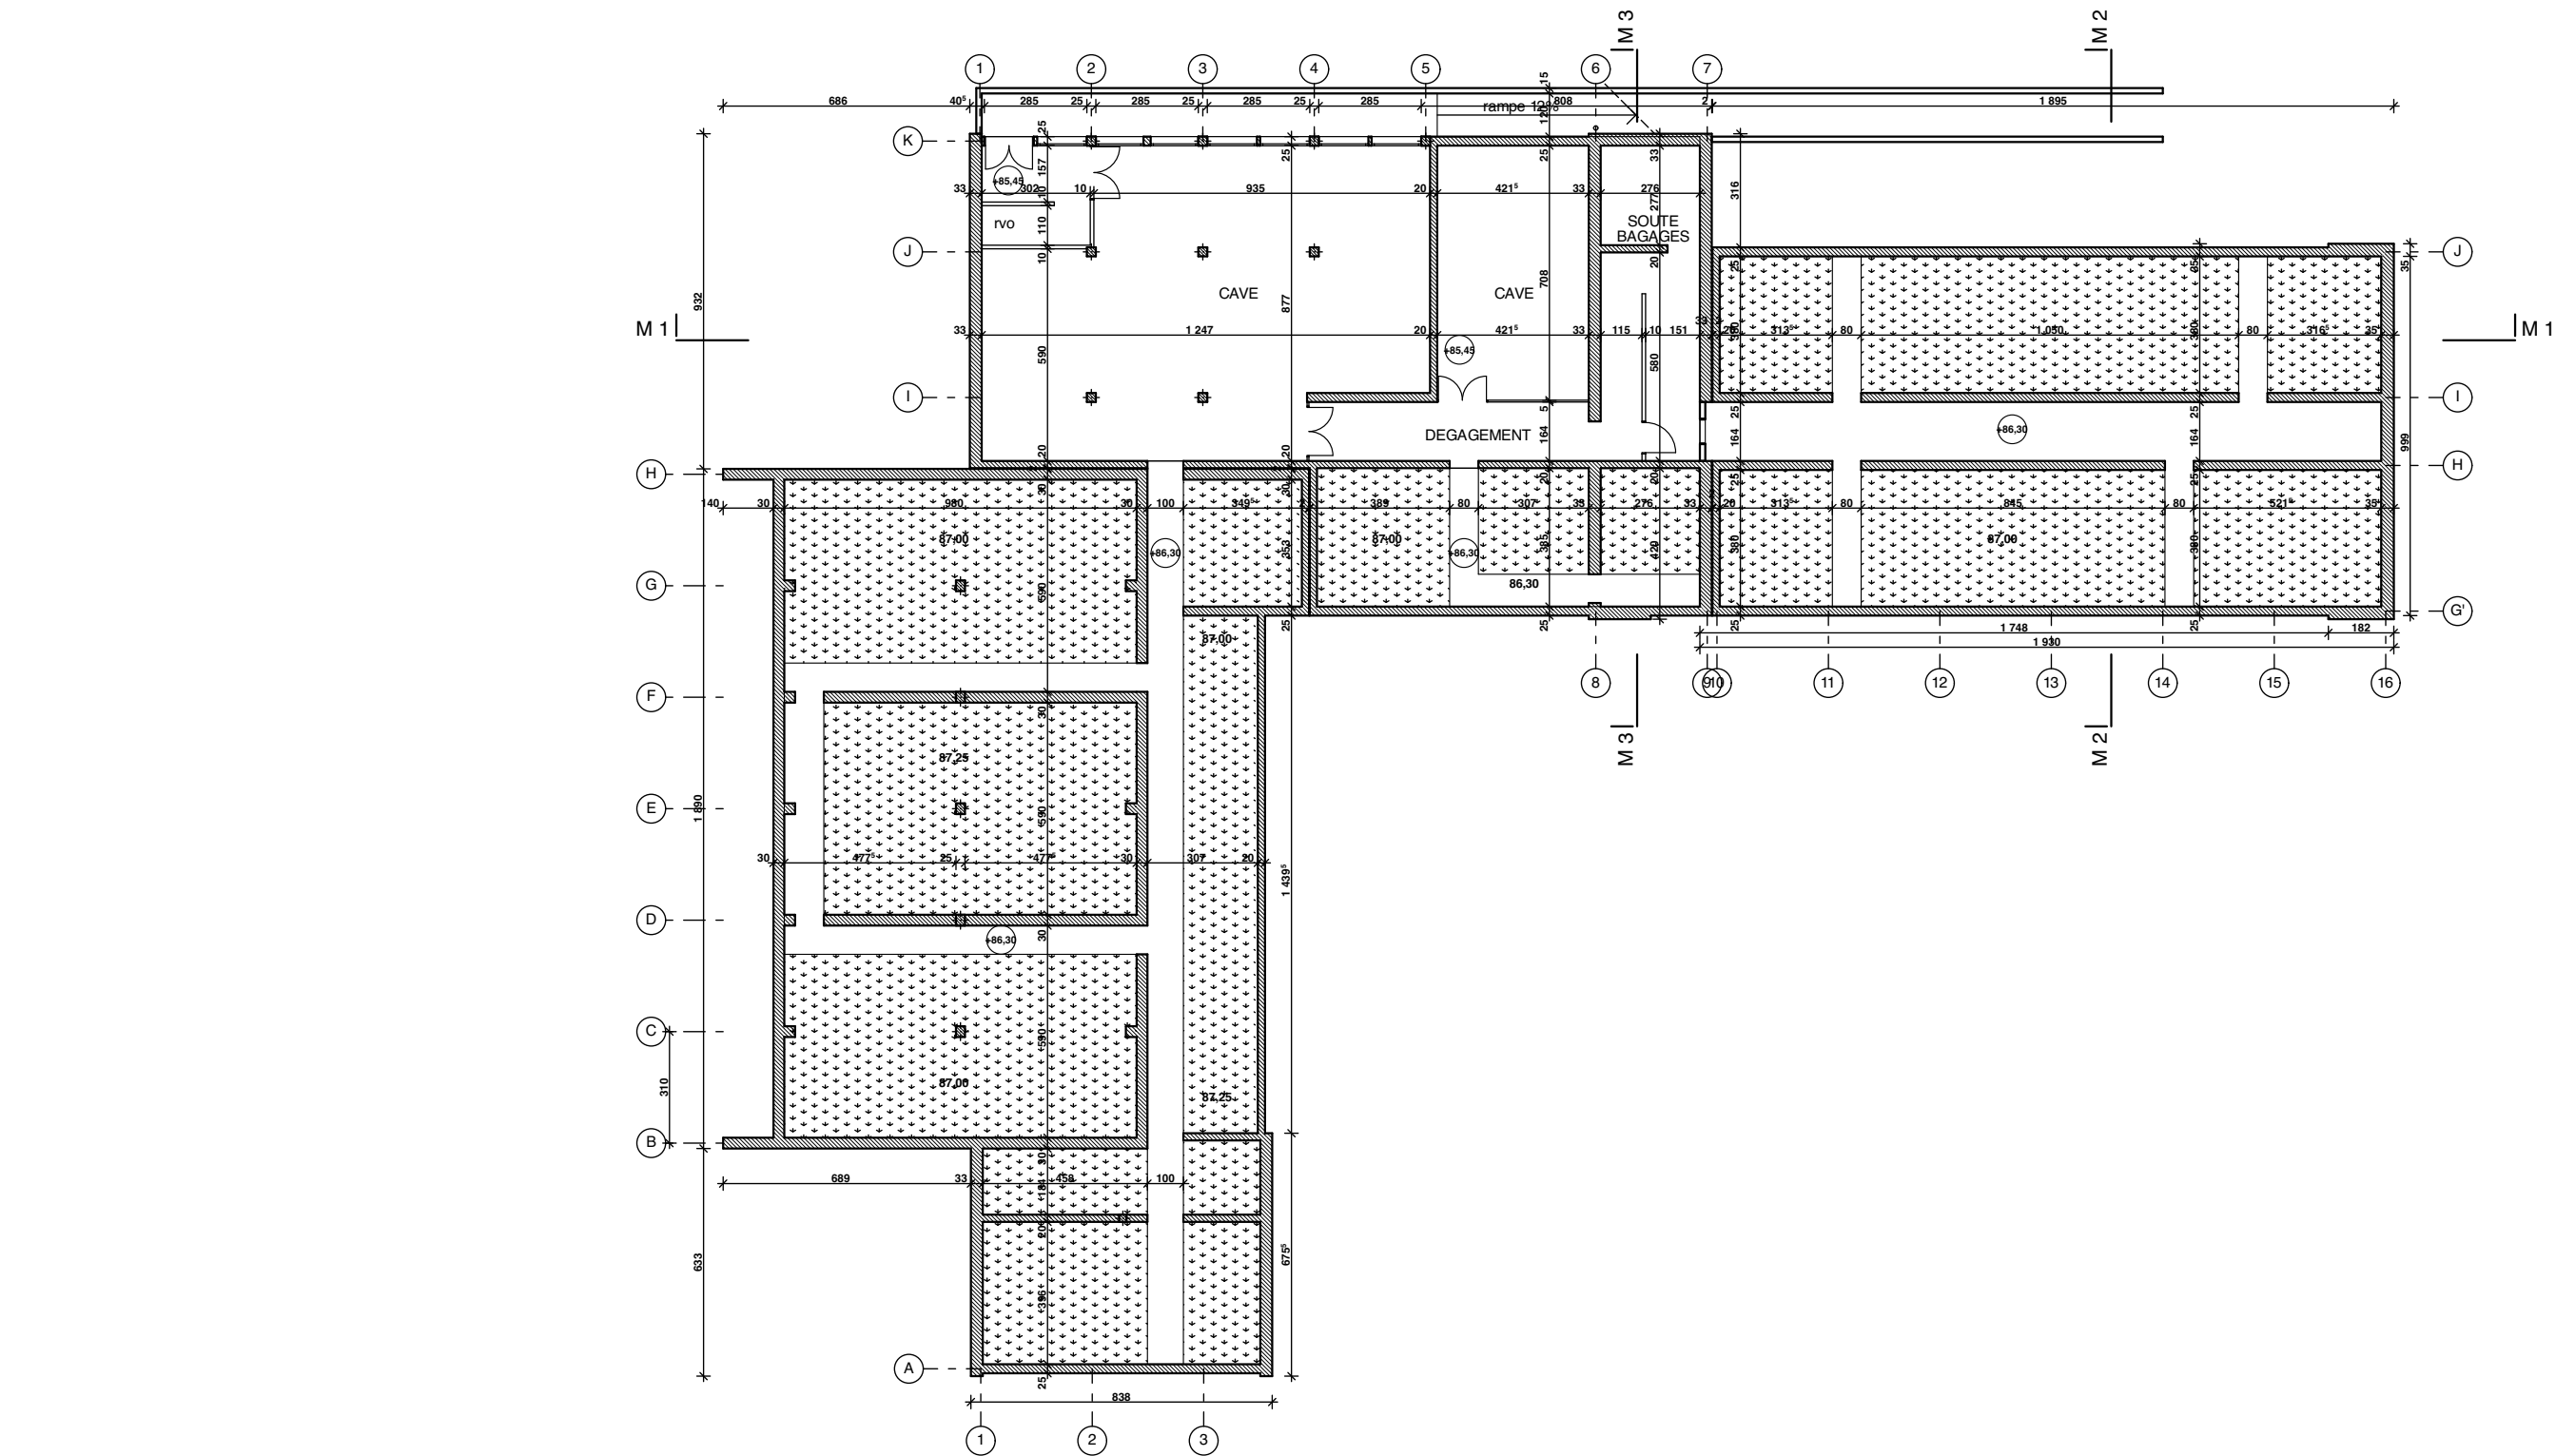

ville

VILLE DU HAVRE
- CAUCRIAUVILLE -

maîtrise d'ouvrage

SGAMI ouest
28 rue de la Pilate, CS 40725, Rennes
cedex, 35027 ,

maîtrise d'oeuvre

GROUPE ARCANÉ
6, rue Mercœur-Boîte 98
75011 PARIS

SOGETI Ingénierie
387 rue des Champs BP 509
76235 BOIS-GUILLAUME Cedex

CASERNE DE GENDARMERIE DAGNIAUX
LE MESSE - PLAN SOUS-SOL - ETAT EXISTANT

phase:
DOE


dess.
SS


échelle
1:200

date
NOV 2021

33-01

26/11/2021

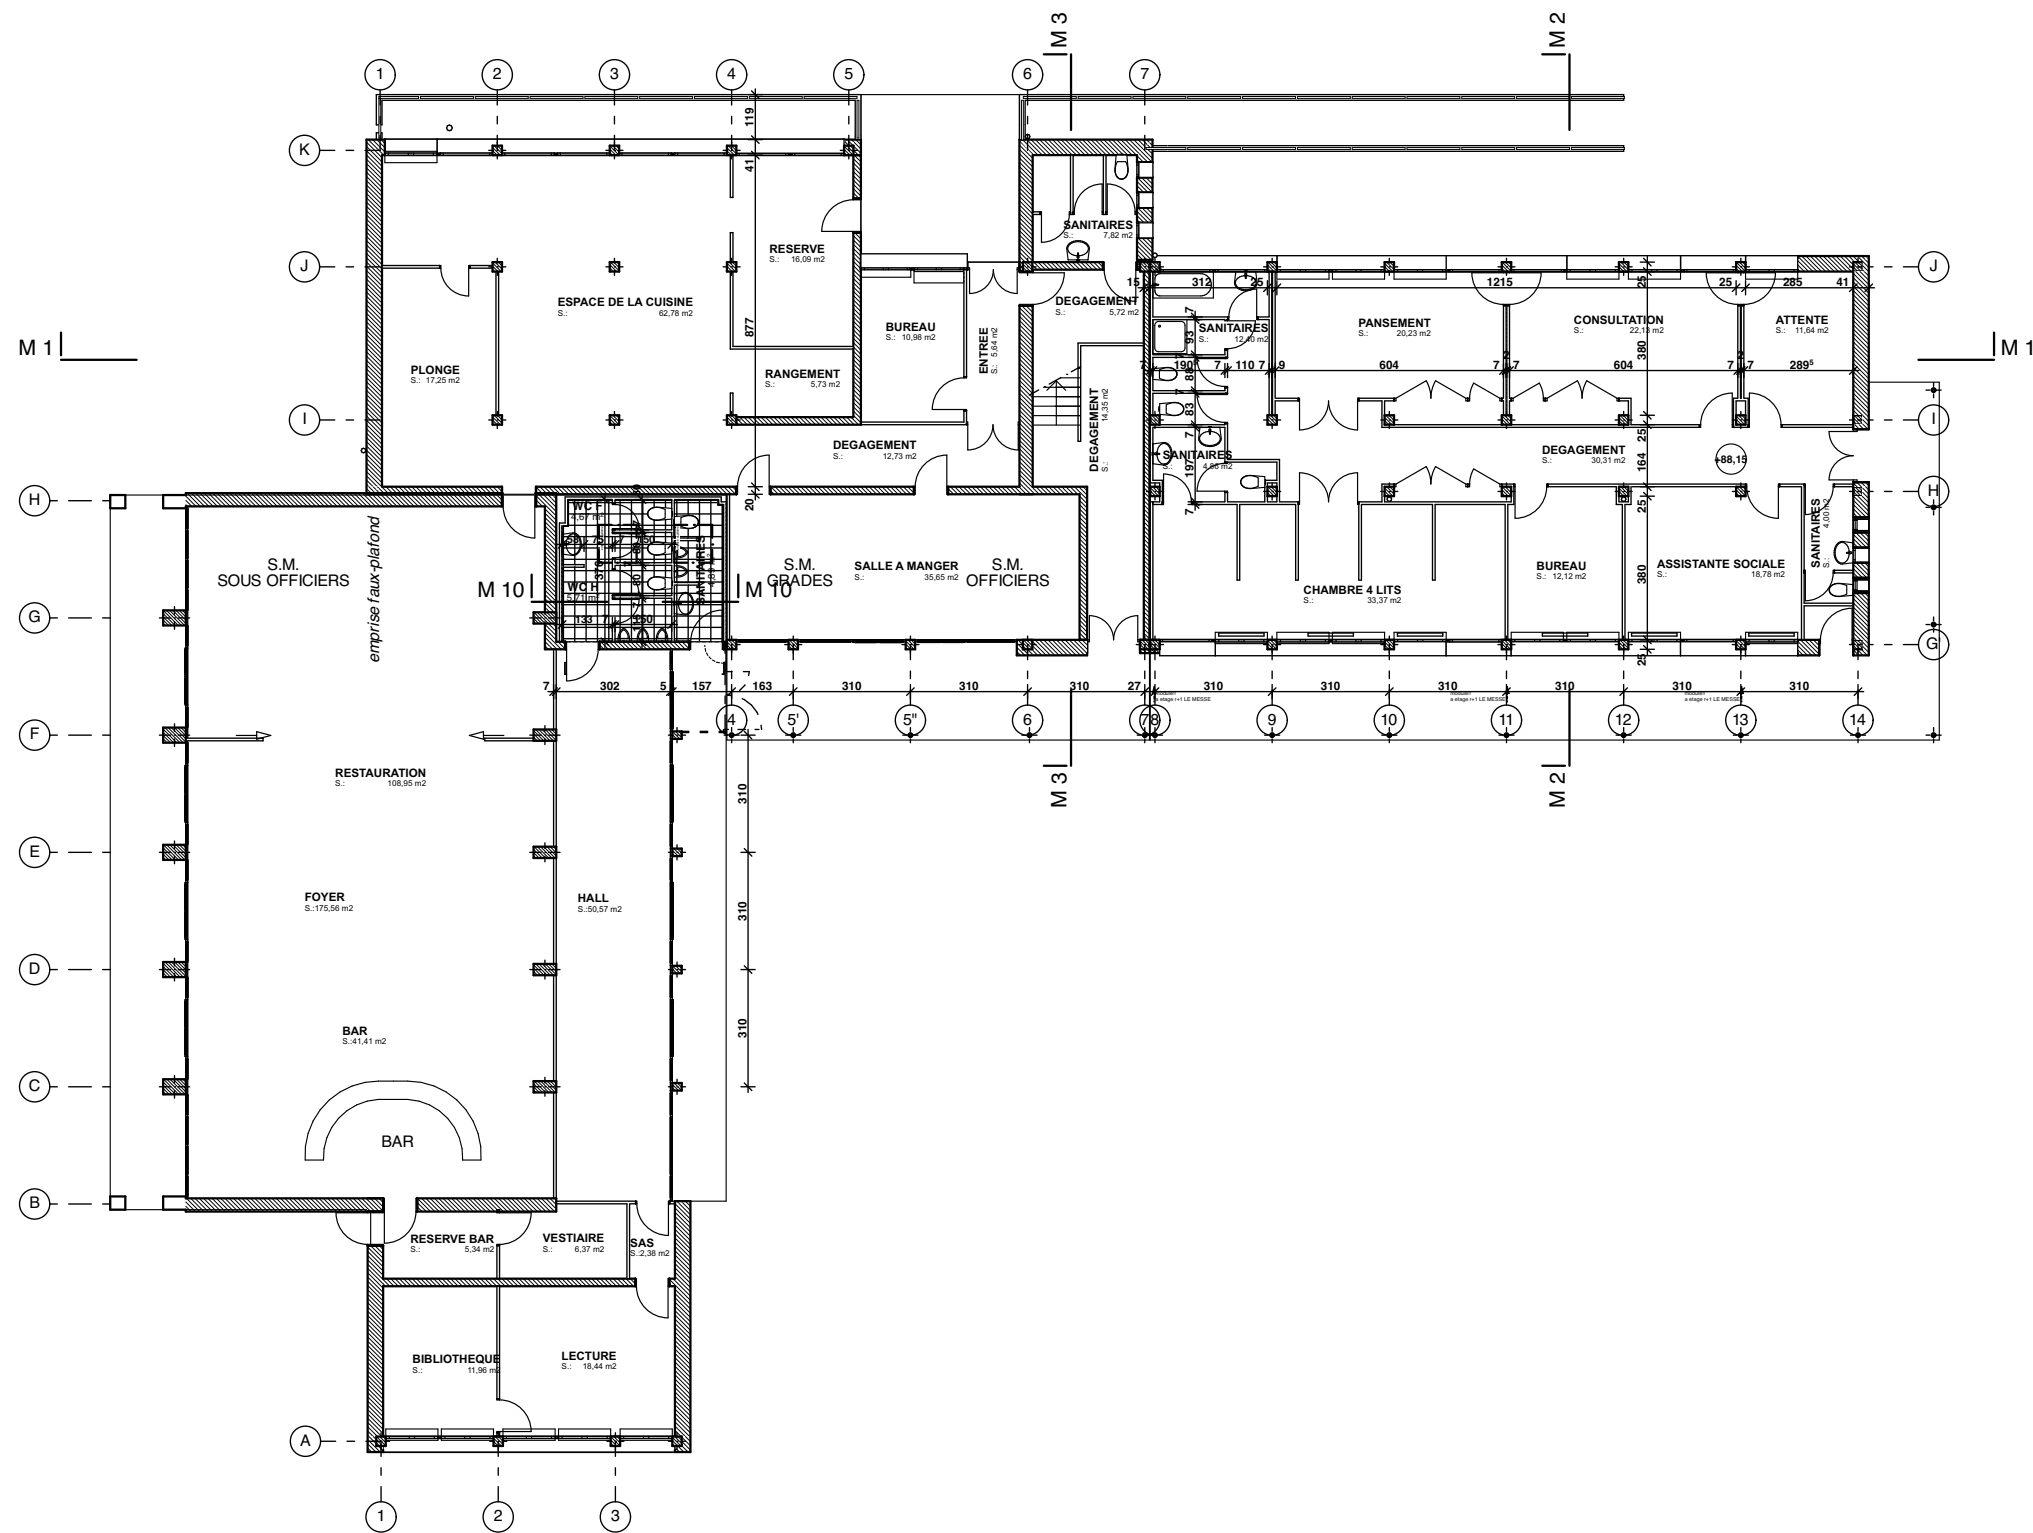

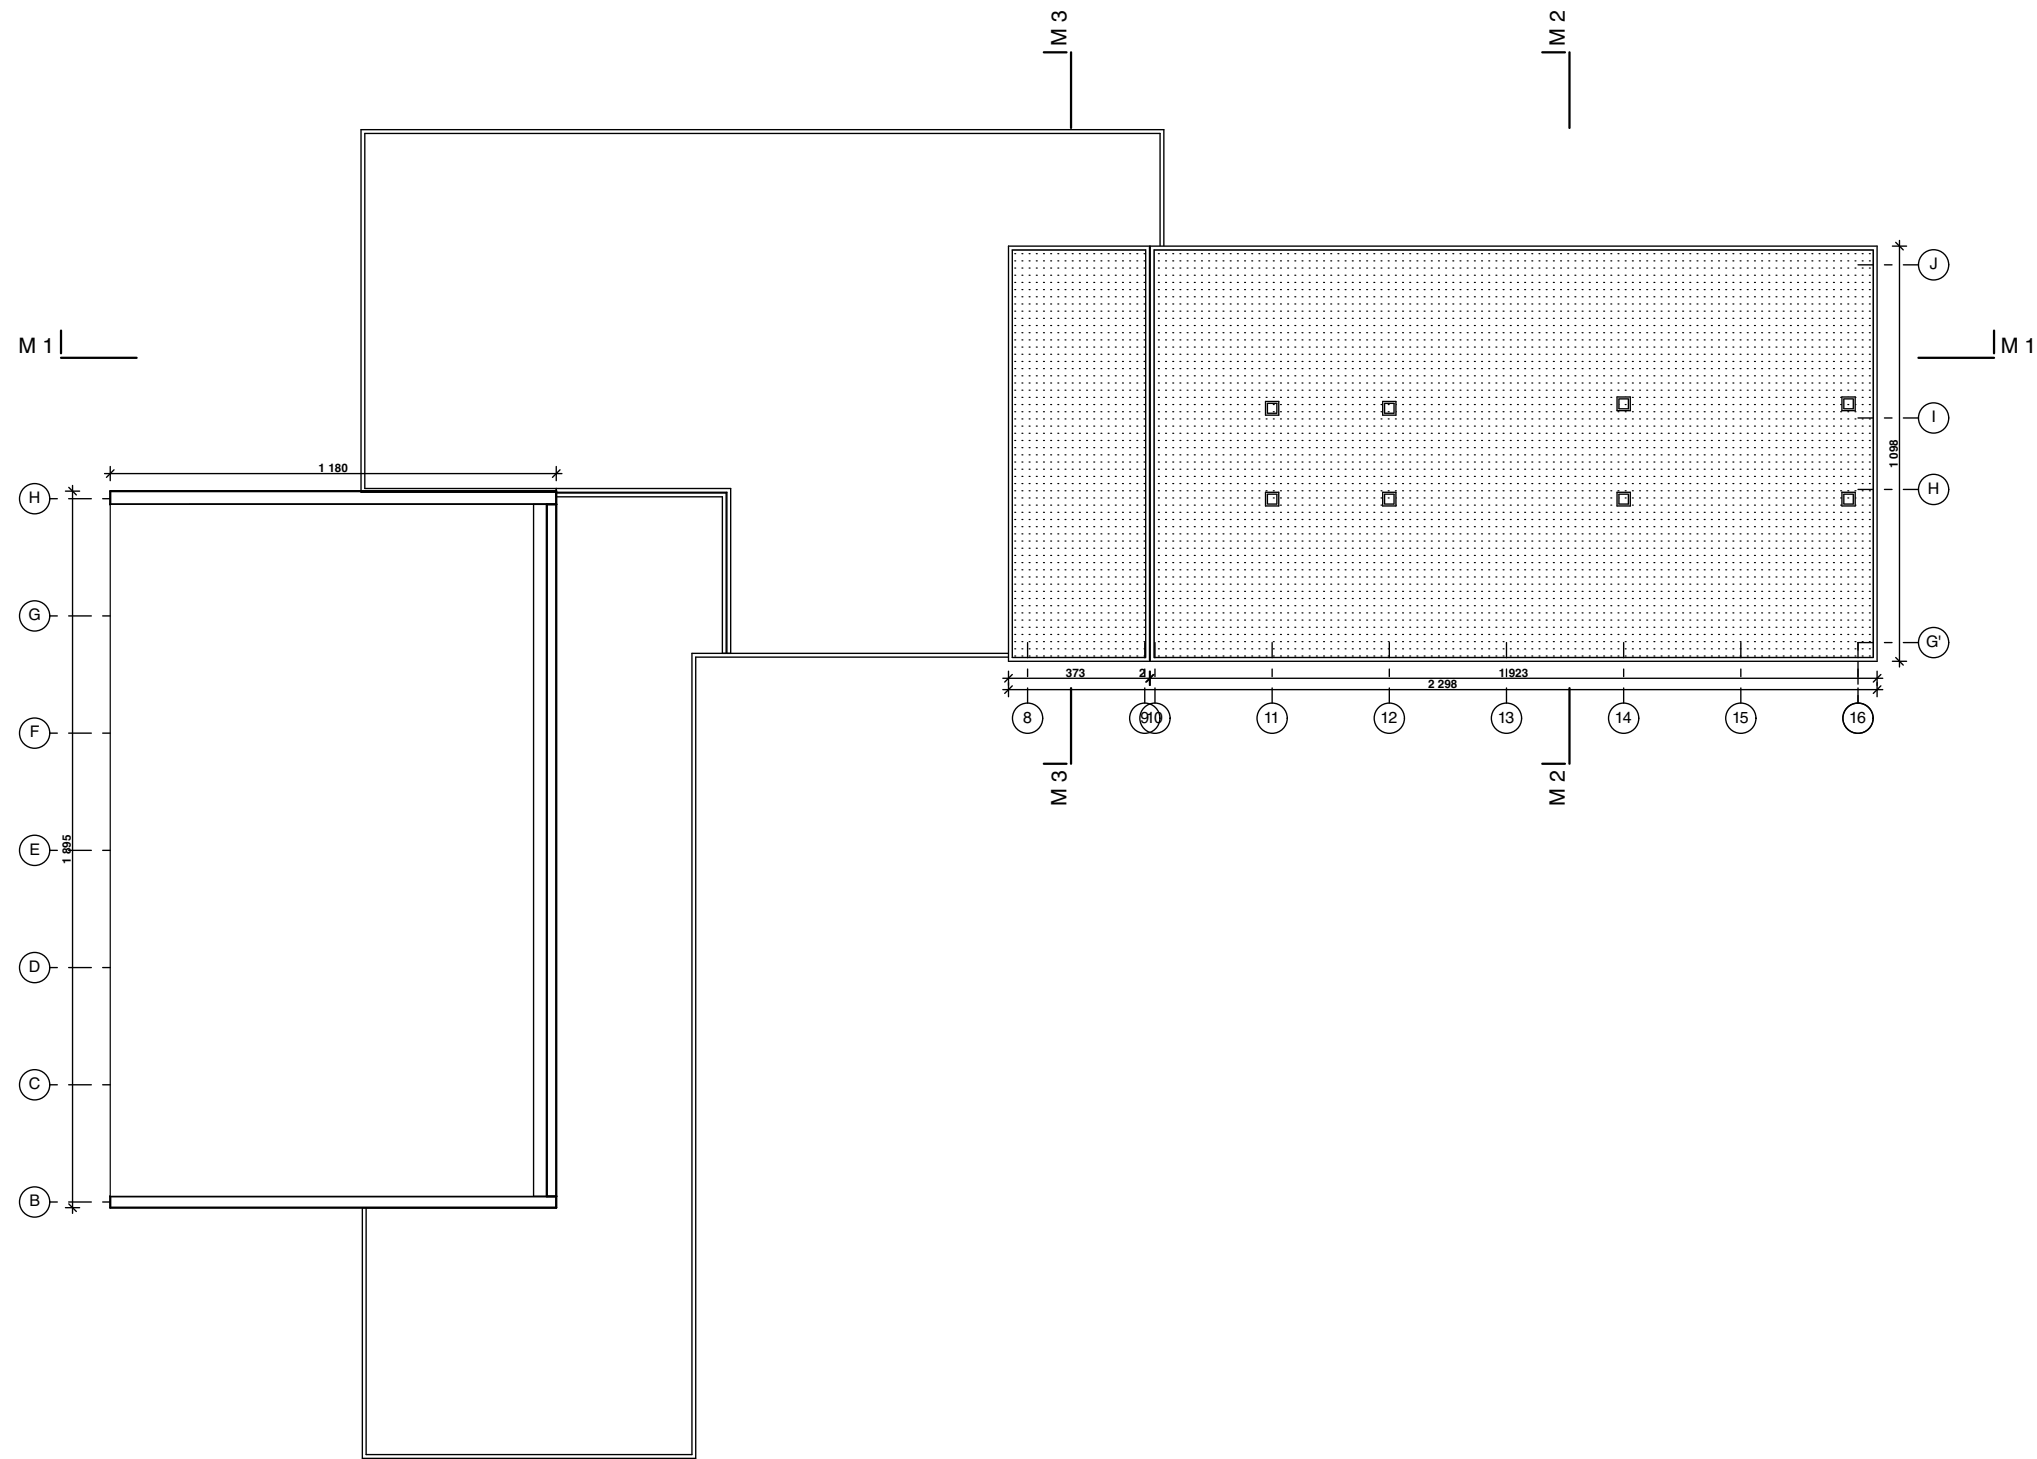

ville

VILLE DU HAVRE
- CAUCRIAUVILLE -

maîtrise d'ouvrage

SGAMI ouest
28 rue de la Pilate, CS 40725, Rennes
cedex, 35027 ,

maîtrise d'oeuvre

GROUPE ARCANÉ
6, rue Mercœur-Boîte 98
75011 PARIS

SOGETI Ingénierie
387 rue des Champs BP 509
76235 BOIS-GUILLAUME Cedex

CASERNE DE GENDARMERIE DAGNIAUX
LE MESSE - TOITURE - ETAT EXISTANT

phase:
DOE






dess.
SS

échelle
1:200

date
NOV 2021

33-04

26/11/2021

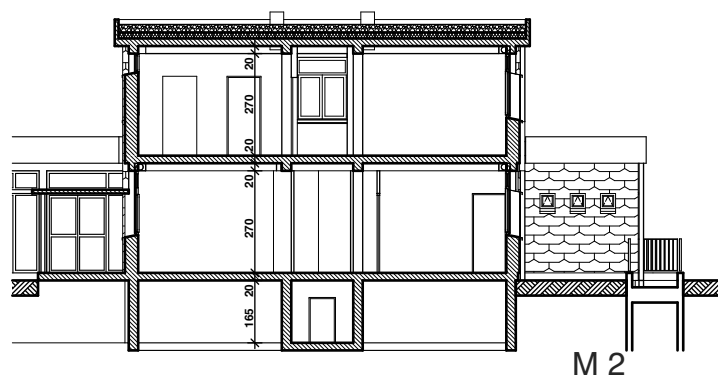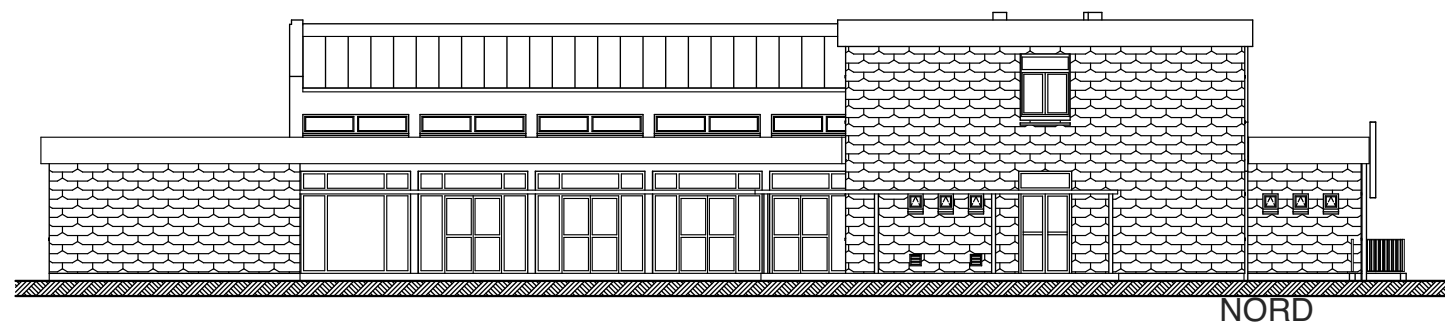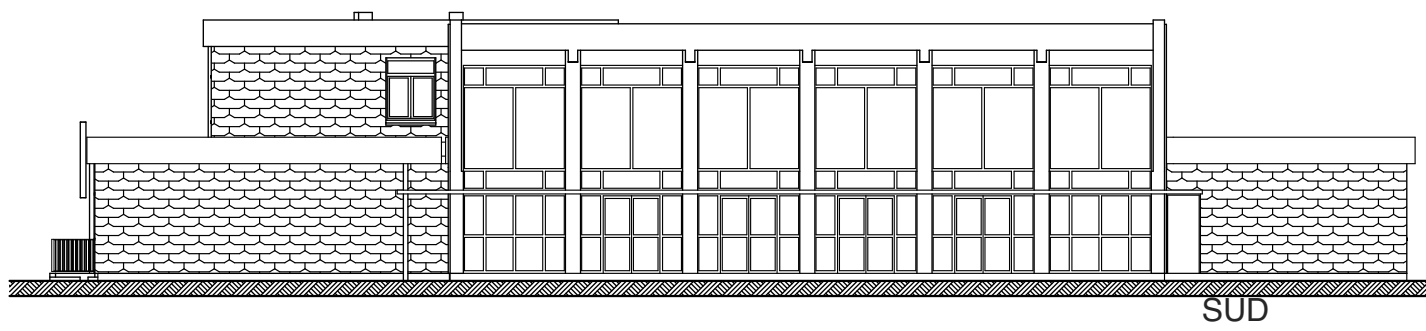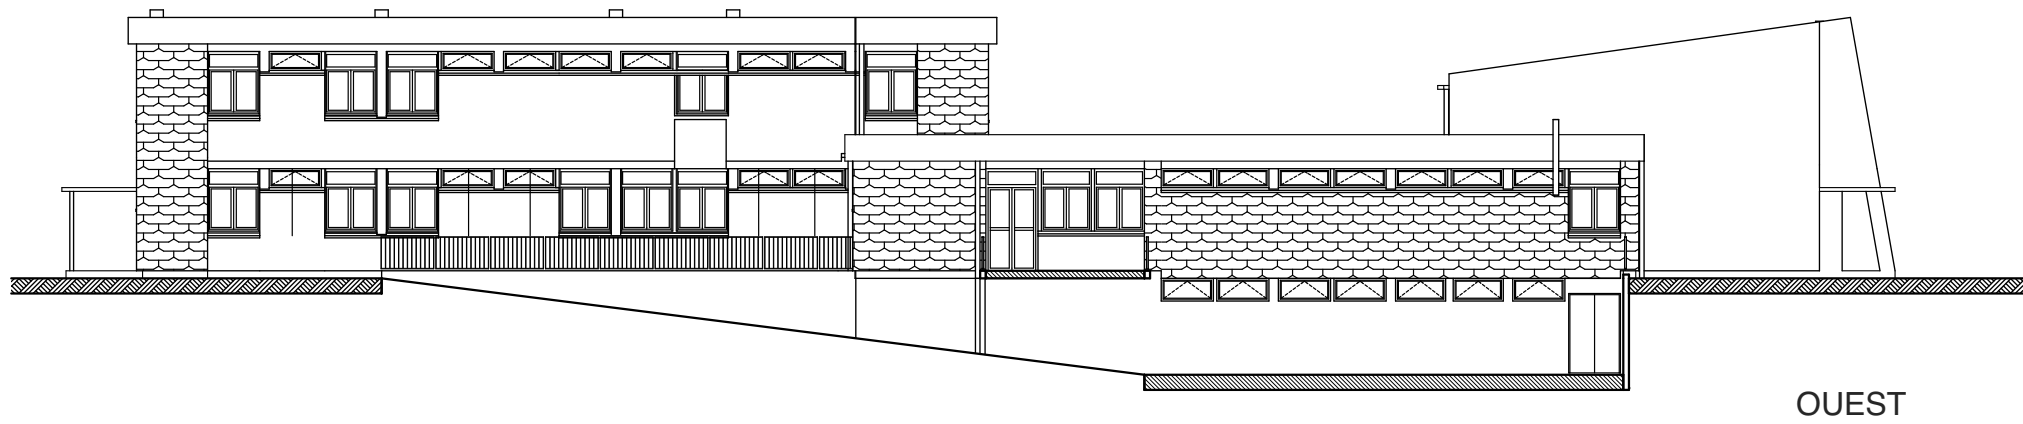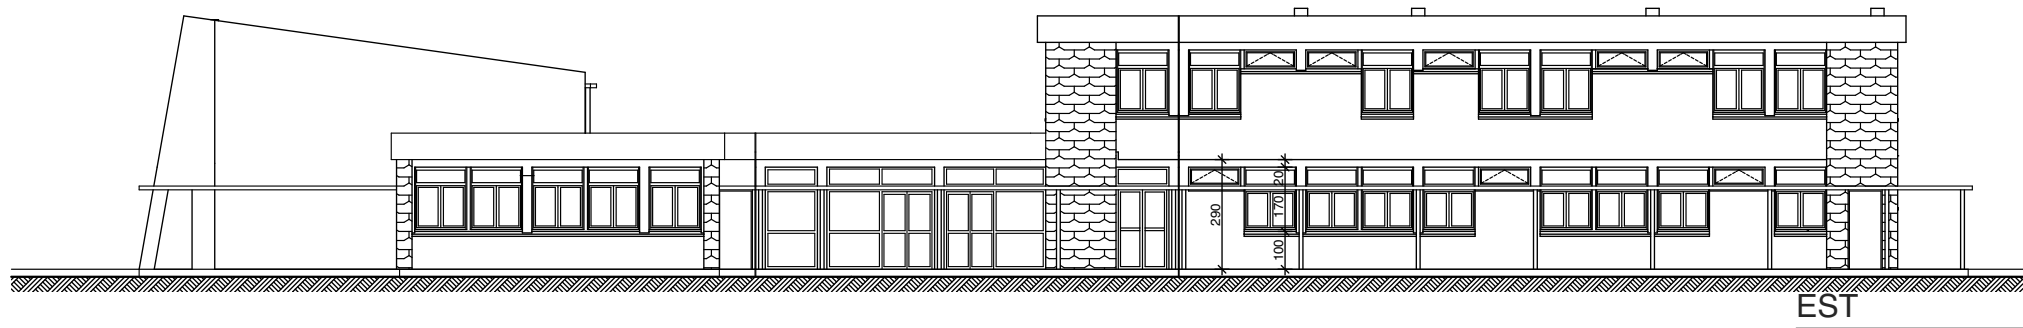

ville

VILLE DU HAVRE
- CAUCRIAUVILLE -

maîtrise d'ouvrage

SGAMI ouest
28 rue de la Pilate, CS 40725, Rennes
cedex, 35027 ,

maîtrise d'oeuvre

GROUPE ARCANÉ
6, rue Mercoeur-Boîte 98
75011 PARIS

SOGETI Ingénierie
387 rue des Champs BP 509
76235 BOIS-GUILLAUME Cedex

CASERNE DE GENDARMERIE DAGNIAUX
LE MESSE - COUPES ET FACADES - ETAT EXISTANT

phase:
DOE



dess.
SS

échelle
1:200

date
NOV 2021

26/11/2021

33-05

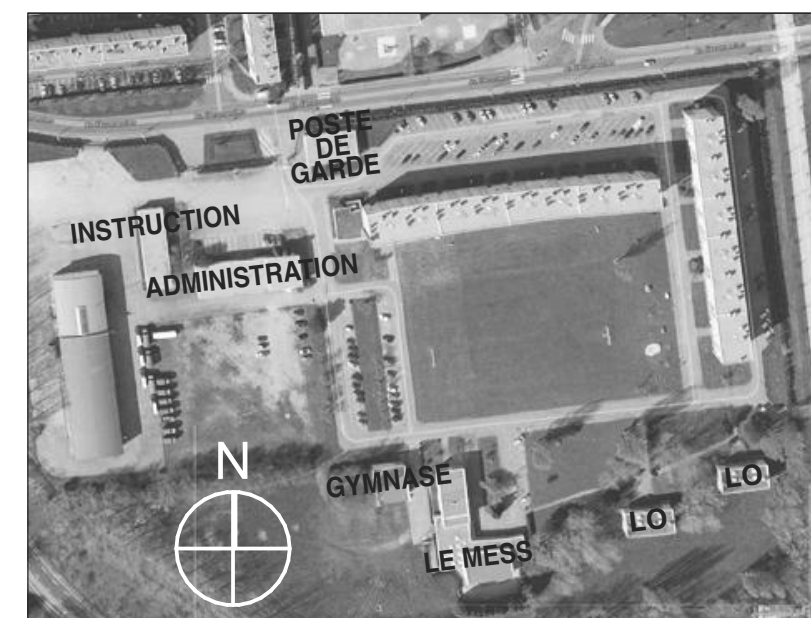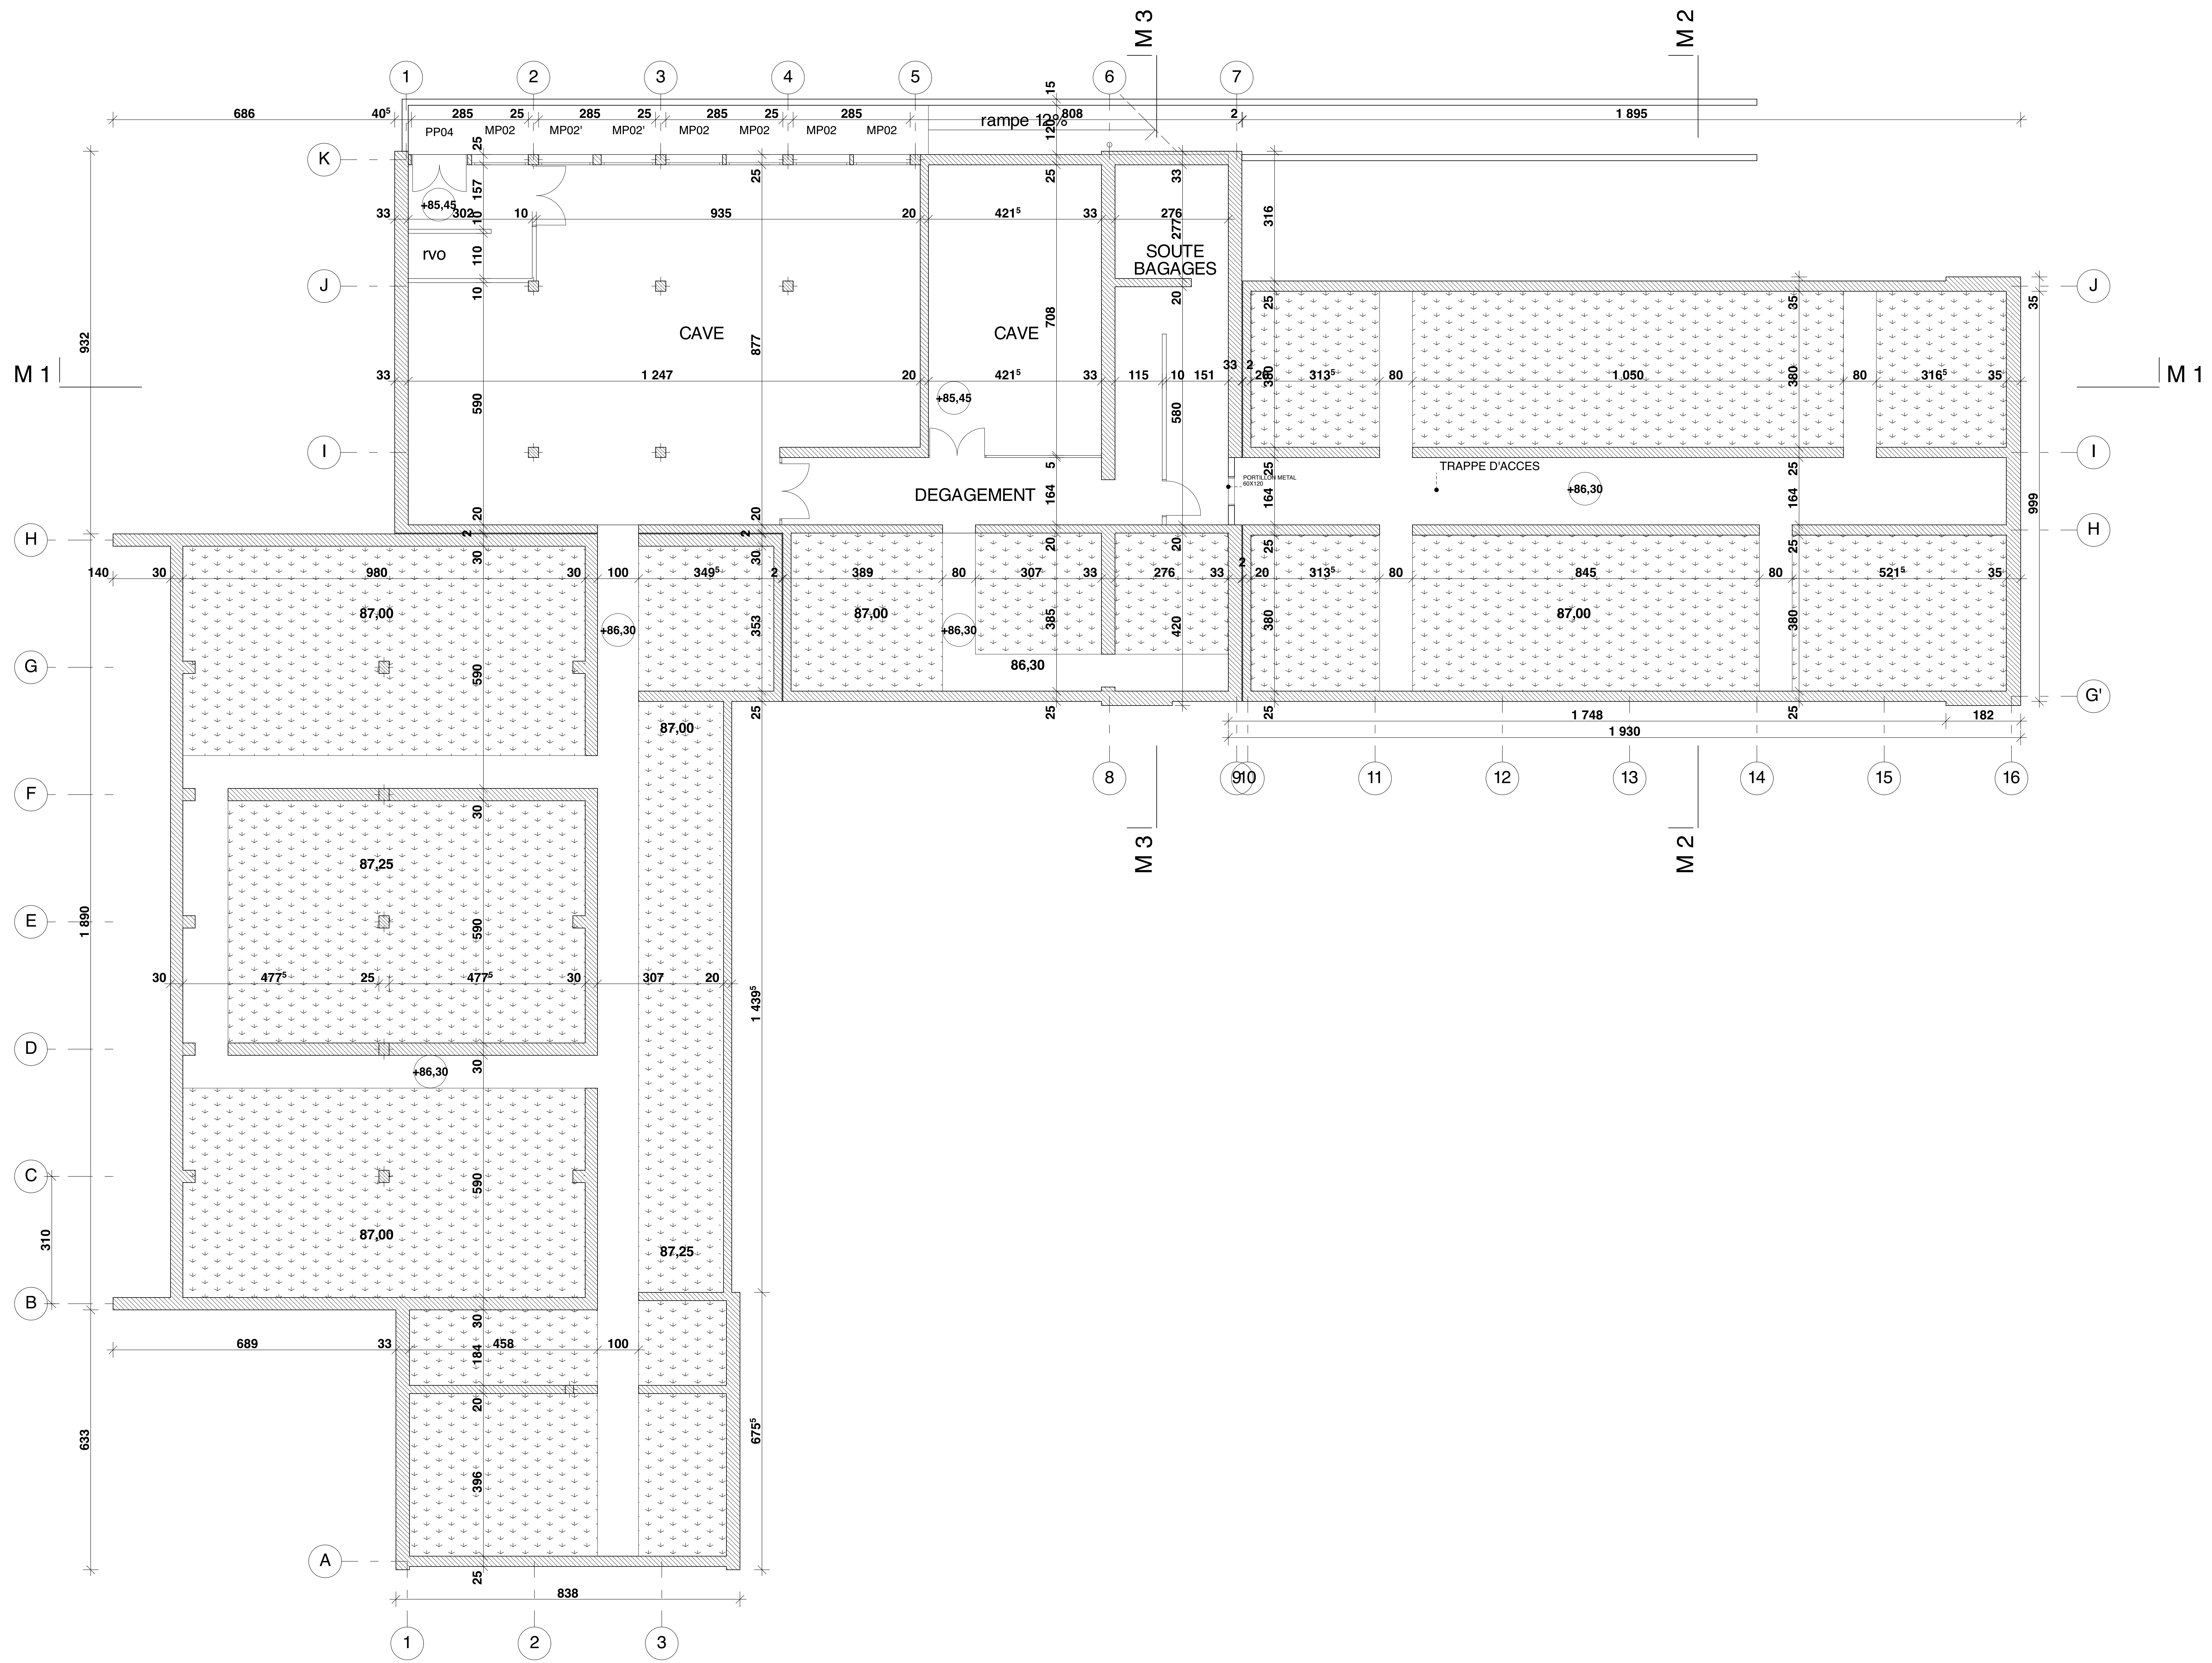

VILLE DU HAVRE - CAUCIAUVILLE -

SSAM QUEST7 direction de l'immobilier
20 rue de la Presse, CS 40175,
Rennes cedex, 35027

**CASERNE DE GENDARMERIE
DAGNIAUX**

Indices

Actuelles

1:50

1^{er} du plan

33-06

phase : **DIAG** phase : **APS** phase : **APD**


date : JANV 2014 date : AVRIL 2014 date : AOÛT 2014
dessiné par : SS/AK dessiné par : SS/AK dessiné par : SS/AK
vérifié par : SS vérifié par : SS vérifié par : SS

phase : **PRO** phase : **MARCHE** phase :
date : NOV 2014 date : OCTOBRE 2015 date :
dessiné par : SS/AK dessiné par : SS/AK dessiné par :
vérifié par : SS vérifié par : SS vérifié par :

MATRISE D'EXECUTION 26/10/2014 17:53

GROUPES ARCANES SARL d'Architecture et d'ingénierie
1 rue de la Presse, CS 40175,
Rennes cedex, 35027
Téléphone : 01 41 01 01 10
Fax : 01 41 01 01 10
groupearcanes@orange.fr
www.groupearcanes.fr

SOGETI Ingénierie
81 rue de la Presse, BP 100,
78150 SAILLY-LEZ-LAURENT
Tél : 01 30 50 00 00 - Fax : 01 30 50 00 00

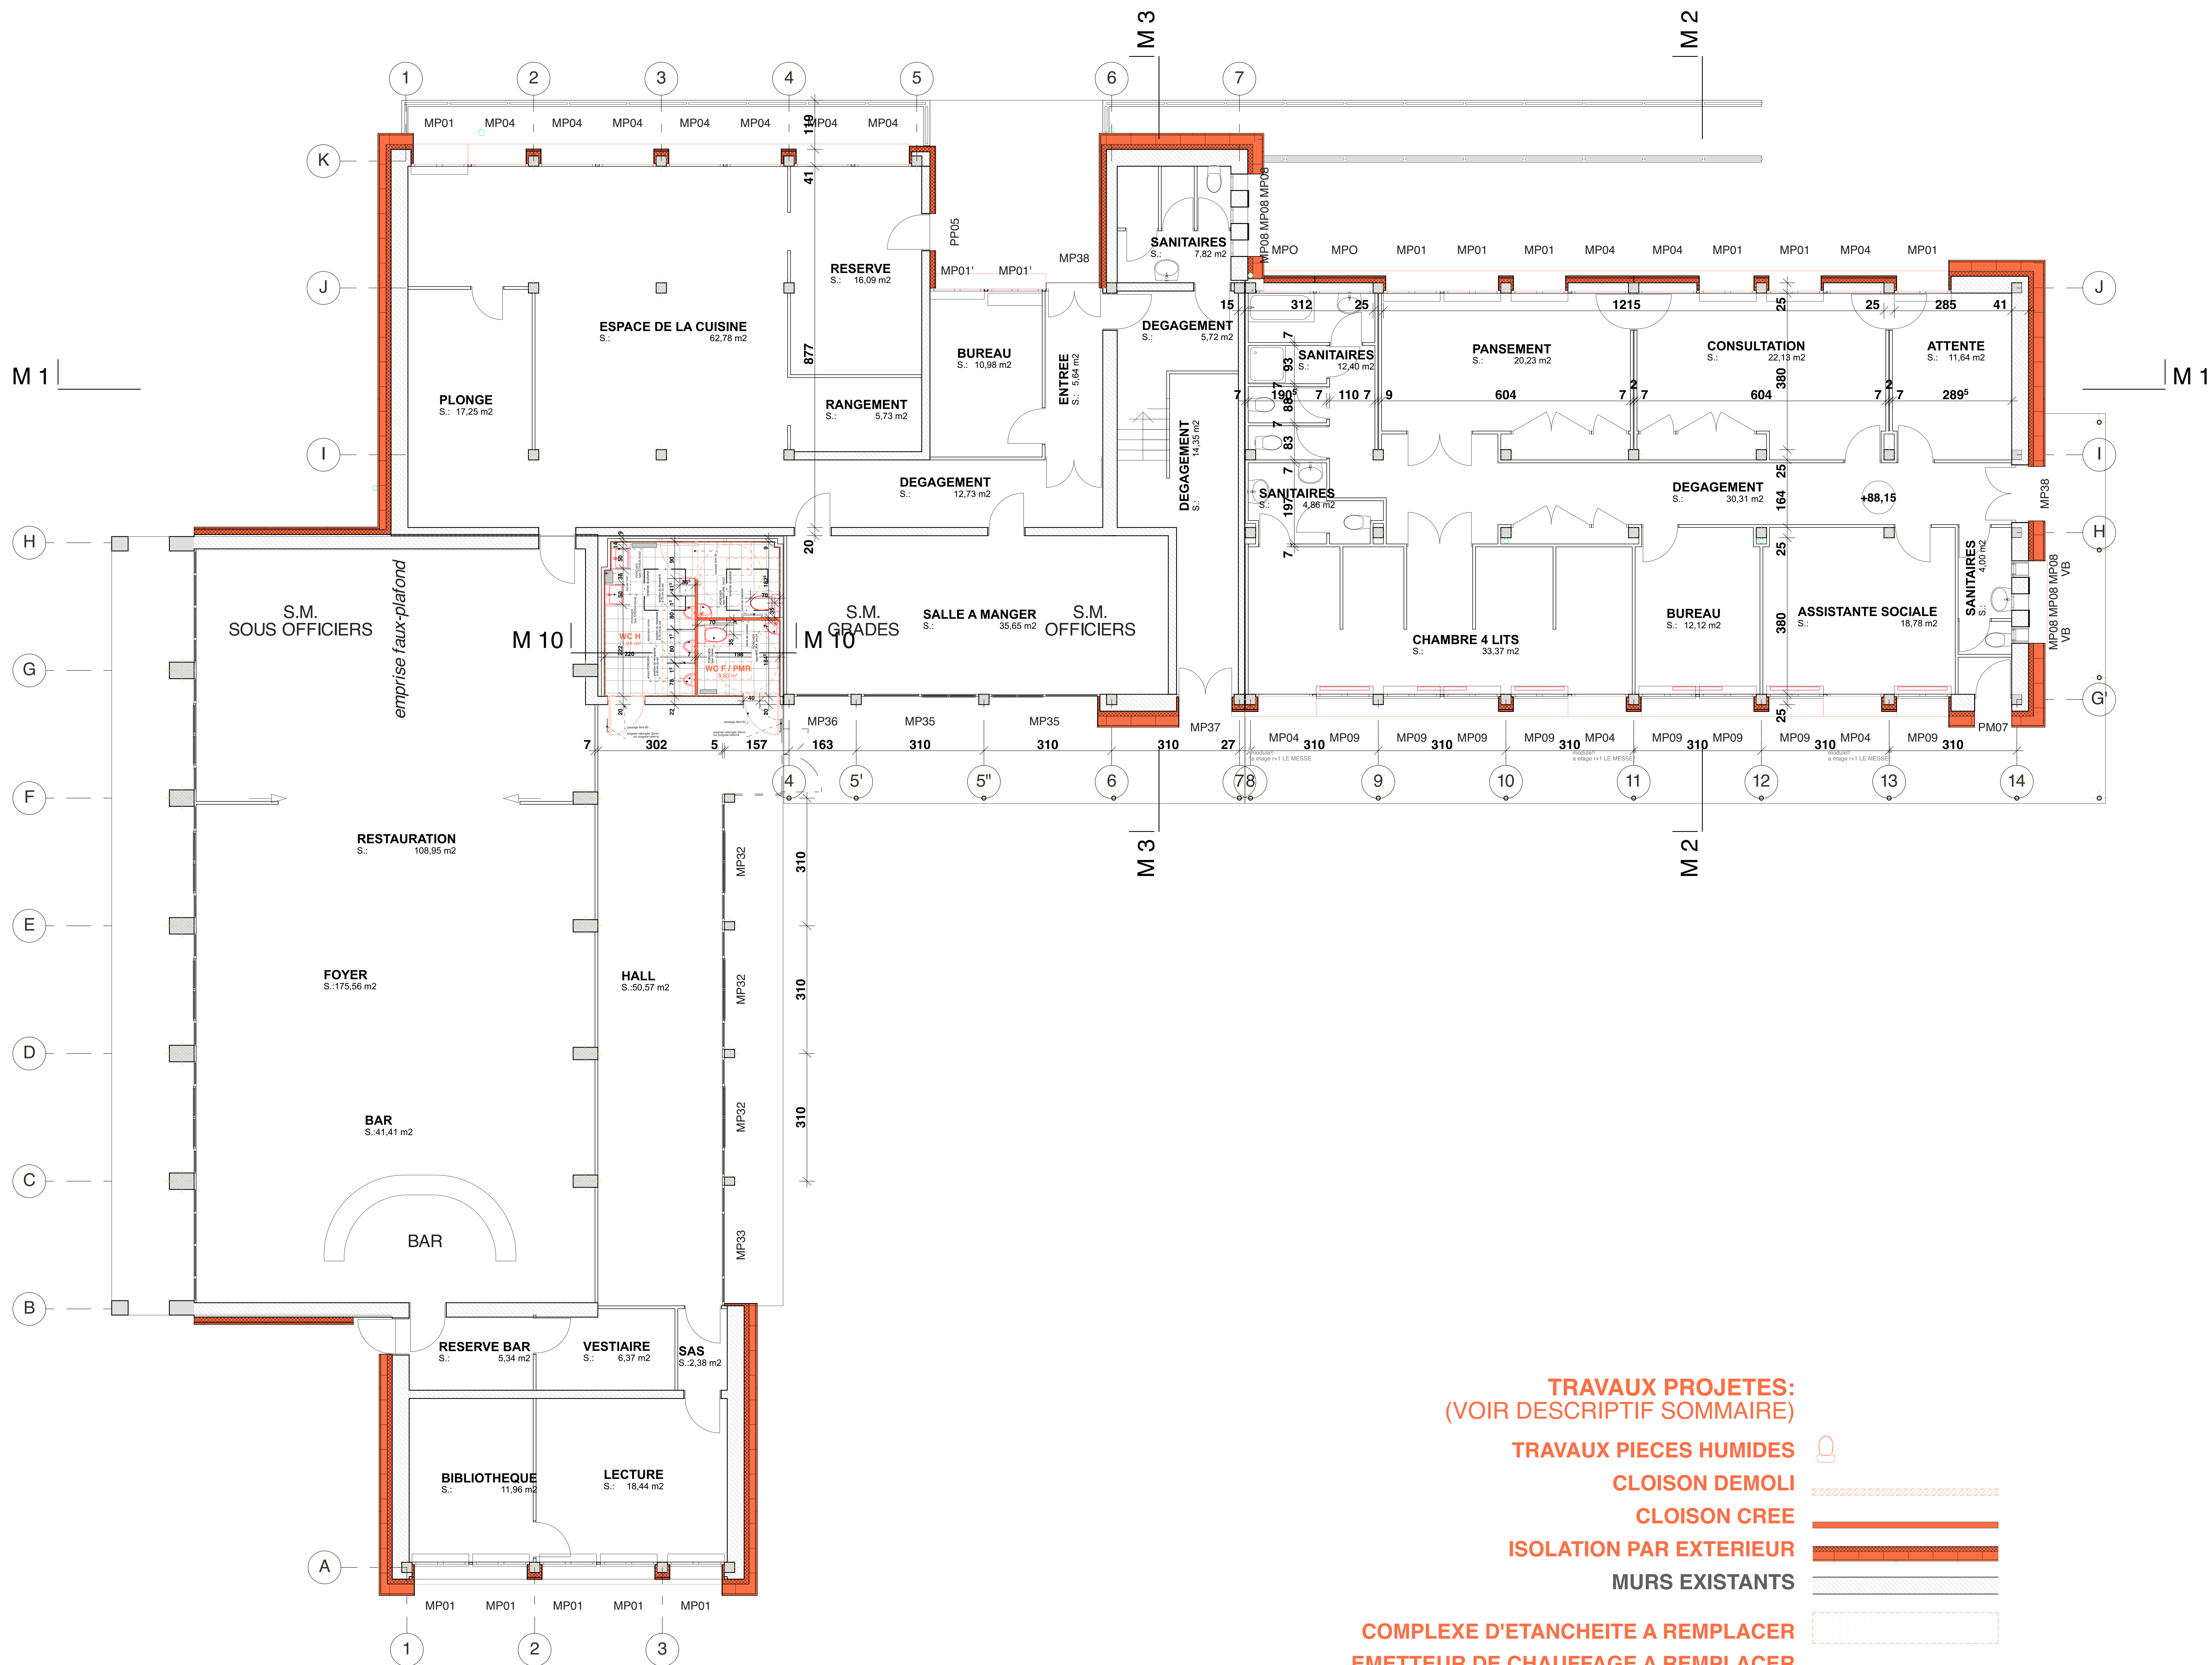

TRAVAUX PROJETES:
(VOIR DESCRIPTIF SOMMAIRE)

TRAVAUX PIECES HUMIDES

CLOISON DEMOLI

CLOISON CREE

ISOLATION PAR EXTERIEUR

MURS EXISTANTS

COMPLEXE D'ETANCHEITE A REMPLACER

EMETTEUR DE CHAUFFAGE A REMPLACER

MENUISERIE PVC A REMPLACER

VILLE DU HAVRE - CAUCRIAUVILLE -

SSAM QUEST7 direction de l'immobilier
20 rue de la Presse, CS 40725,
Rennes cedex, 35027

CASERNE DE GENDARMERIE DAGNIAUX

indices	
actuel	1:50
1 ^{er} du plan	33-07

LE MESSE - PLANS RDC - ETAT PROJETE


phase	DIAG	APS	APD
date	JANV 2014	AVRIL 2014	AOÛT 2014
dessiné par	SS/AK	SS/AK	SS/AK
vérifié par	SS	SS	SS

phase	PRO	MARCHE
date	NOV 2014	OCTOBRE 2015
dessiné par	SS/AK	SS/AK
vérifié par	SS	SS

MATRISE D'EXÉCUTION 26/10/2015 17:53

GROUPES ASSOCIÉS
ARCANE SARL d'Architecture et d'ingénierie
1 rue de la Presse, CS 40725, Rennes cedex, 35027
Téléphone : 01 41 01 65 10
groupe@arcane-assoc.com
www.arcane-assoc.com

SSAM QUEST7 ingénierie
81 rue de la Presse, BP 100,
76100 SCS GALLIANE Cedex
Tél : 02 35 50 00 30 - Fax : 02 35 50 27 60
groupe@ssam-quest7.com
www.ssam-quest7.com

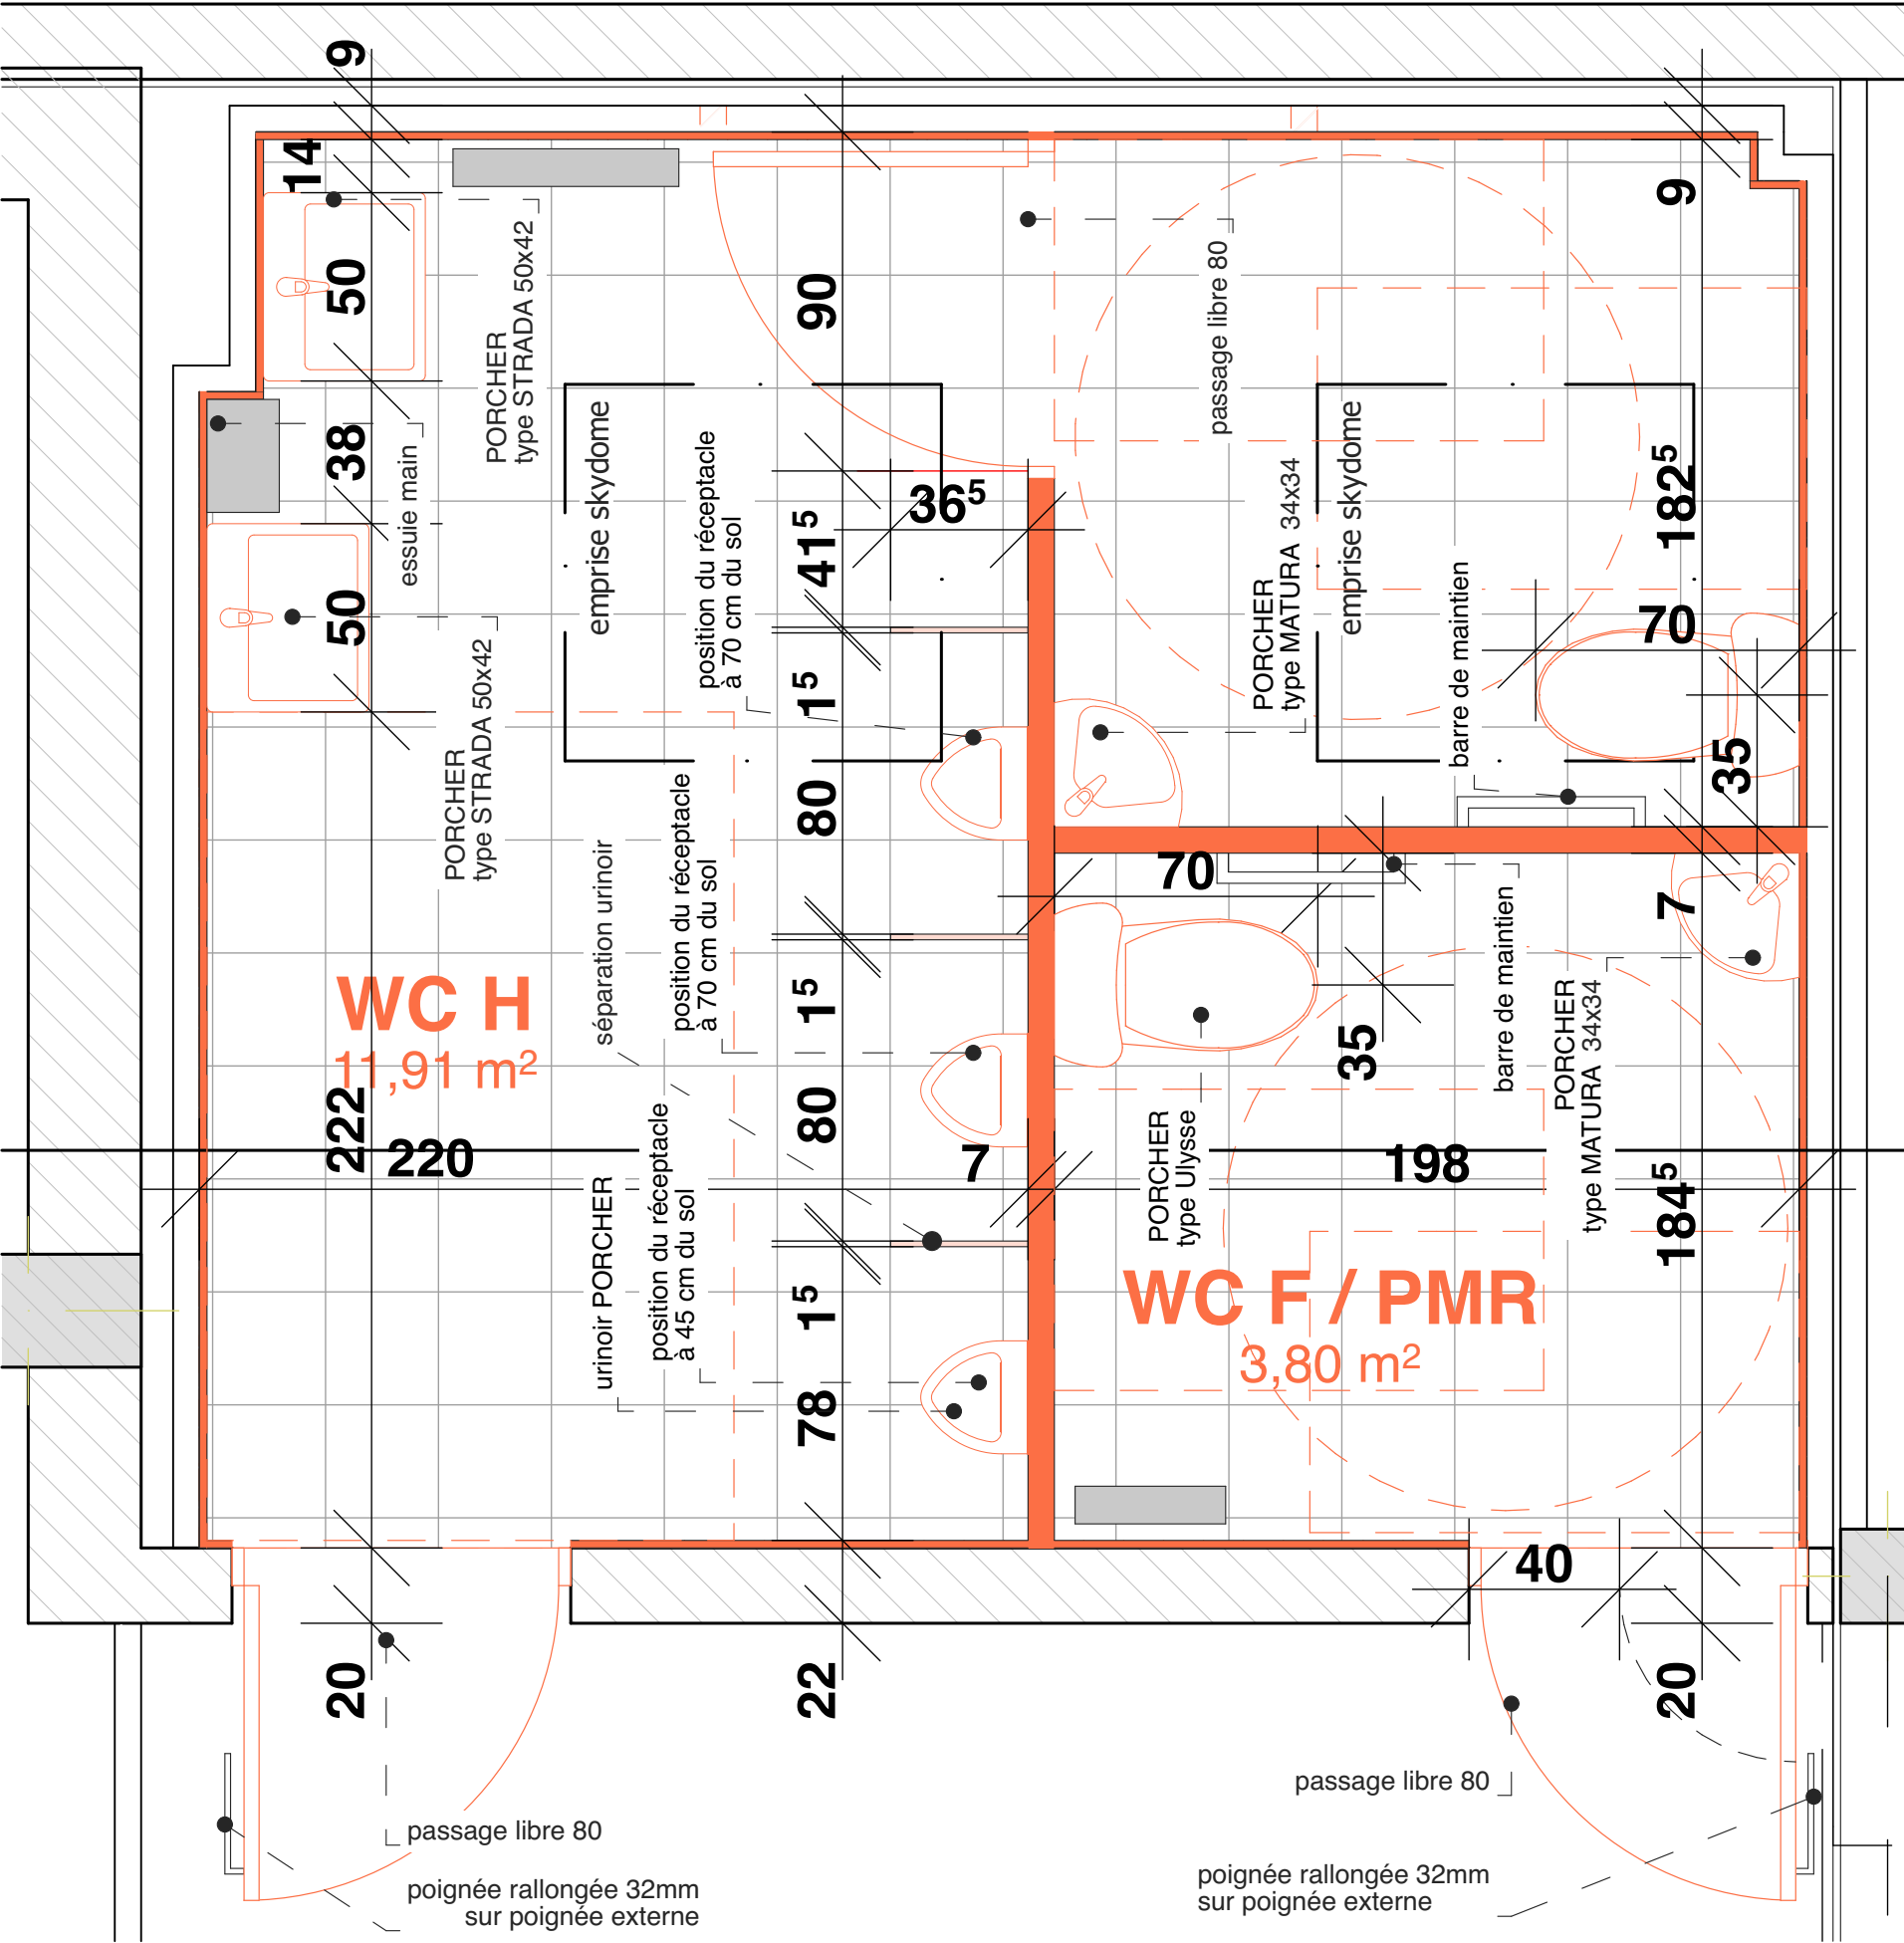

sol: carrelage
mur: carrelage + peinture
plafond: faux-plafond +
peinture

échelle: 1:20

TRAVAUX PROJETES:
(VOIR DESCRIPTIF SOMMAIRE)

TRAVAUX PIECES HUMIDES

CLOISON DEMOLI

CLOISON CREE

ISOLATION PAR EXTERIEUR


MURS EXISTANTS

COMPLEXE D'ETANCHEITE A REMPLACER


EMETTEUR DE CHAUFFAGE A REMPLACER

MENUISERIE PVC A REMPLACER

sol: carrelage
mur: carrelage + peinture
plafond: faux-plafond +
peinture

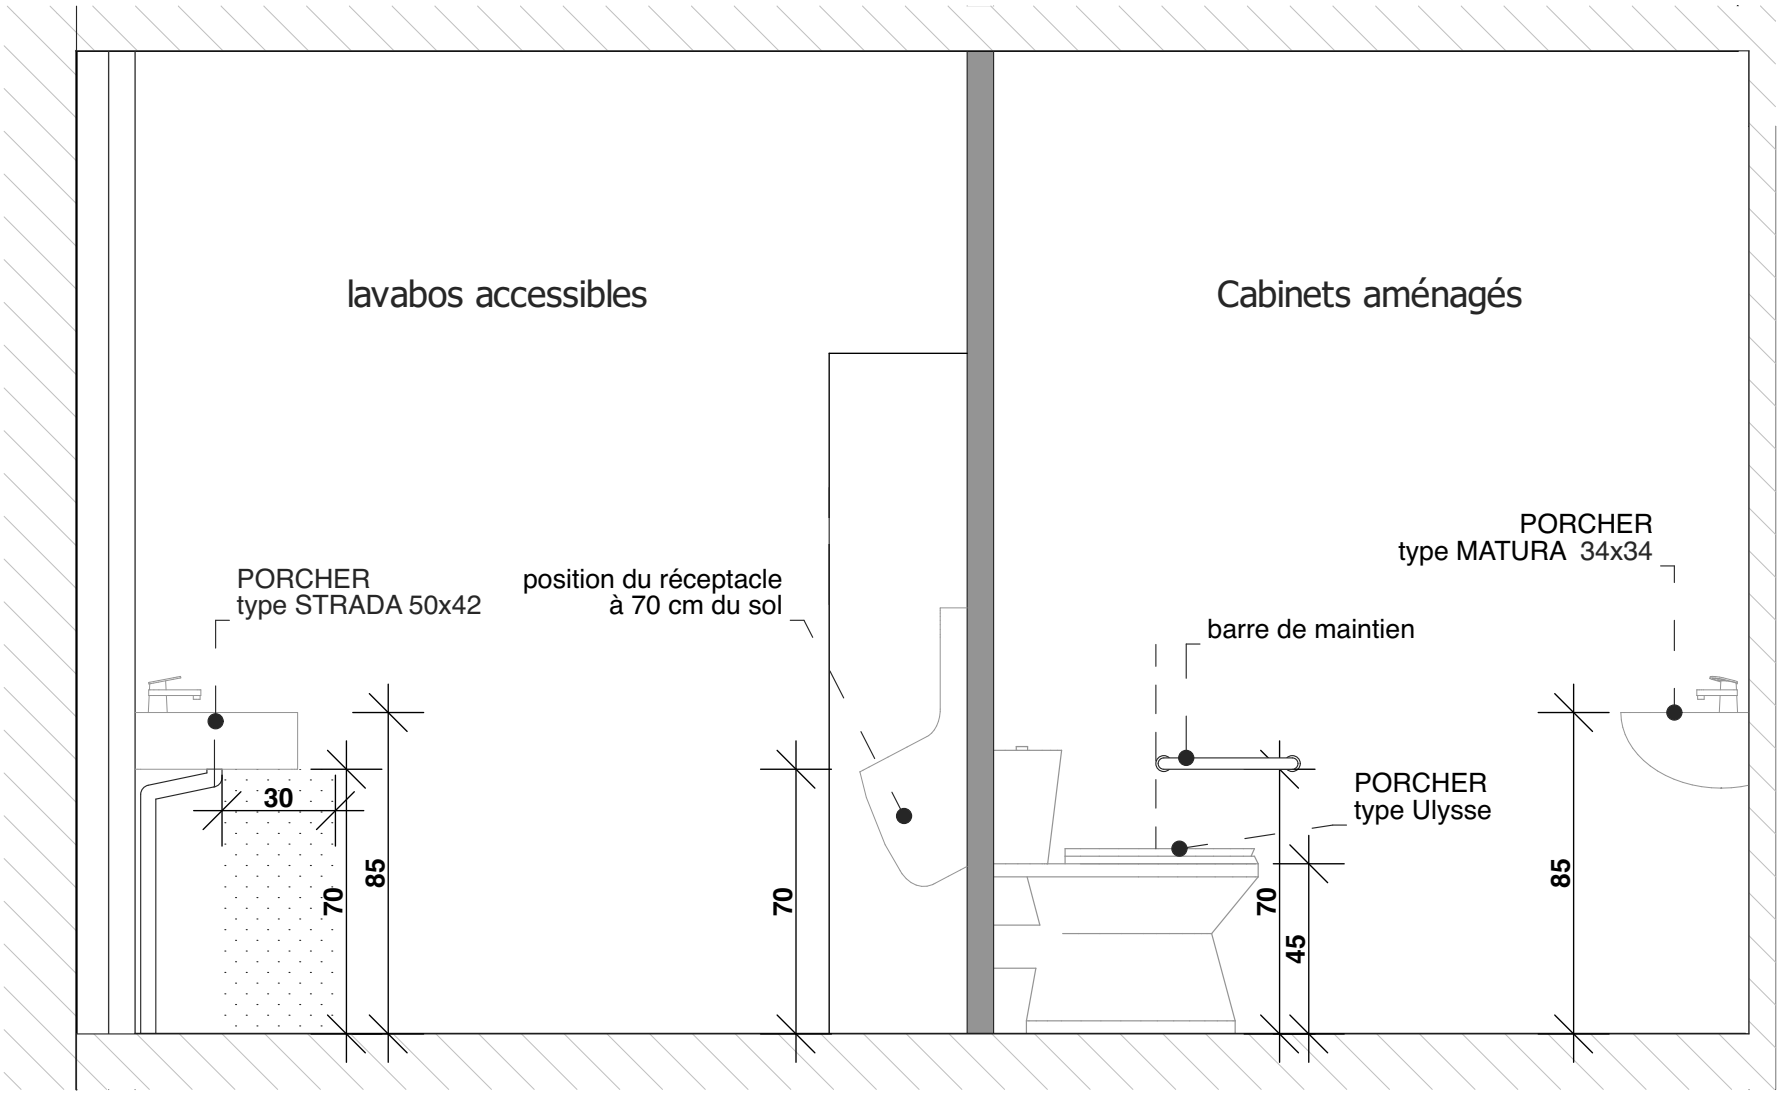

échelle: 1:20

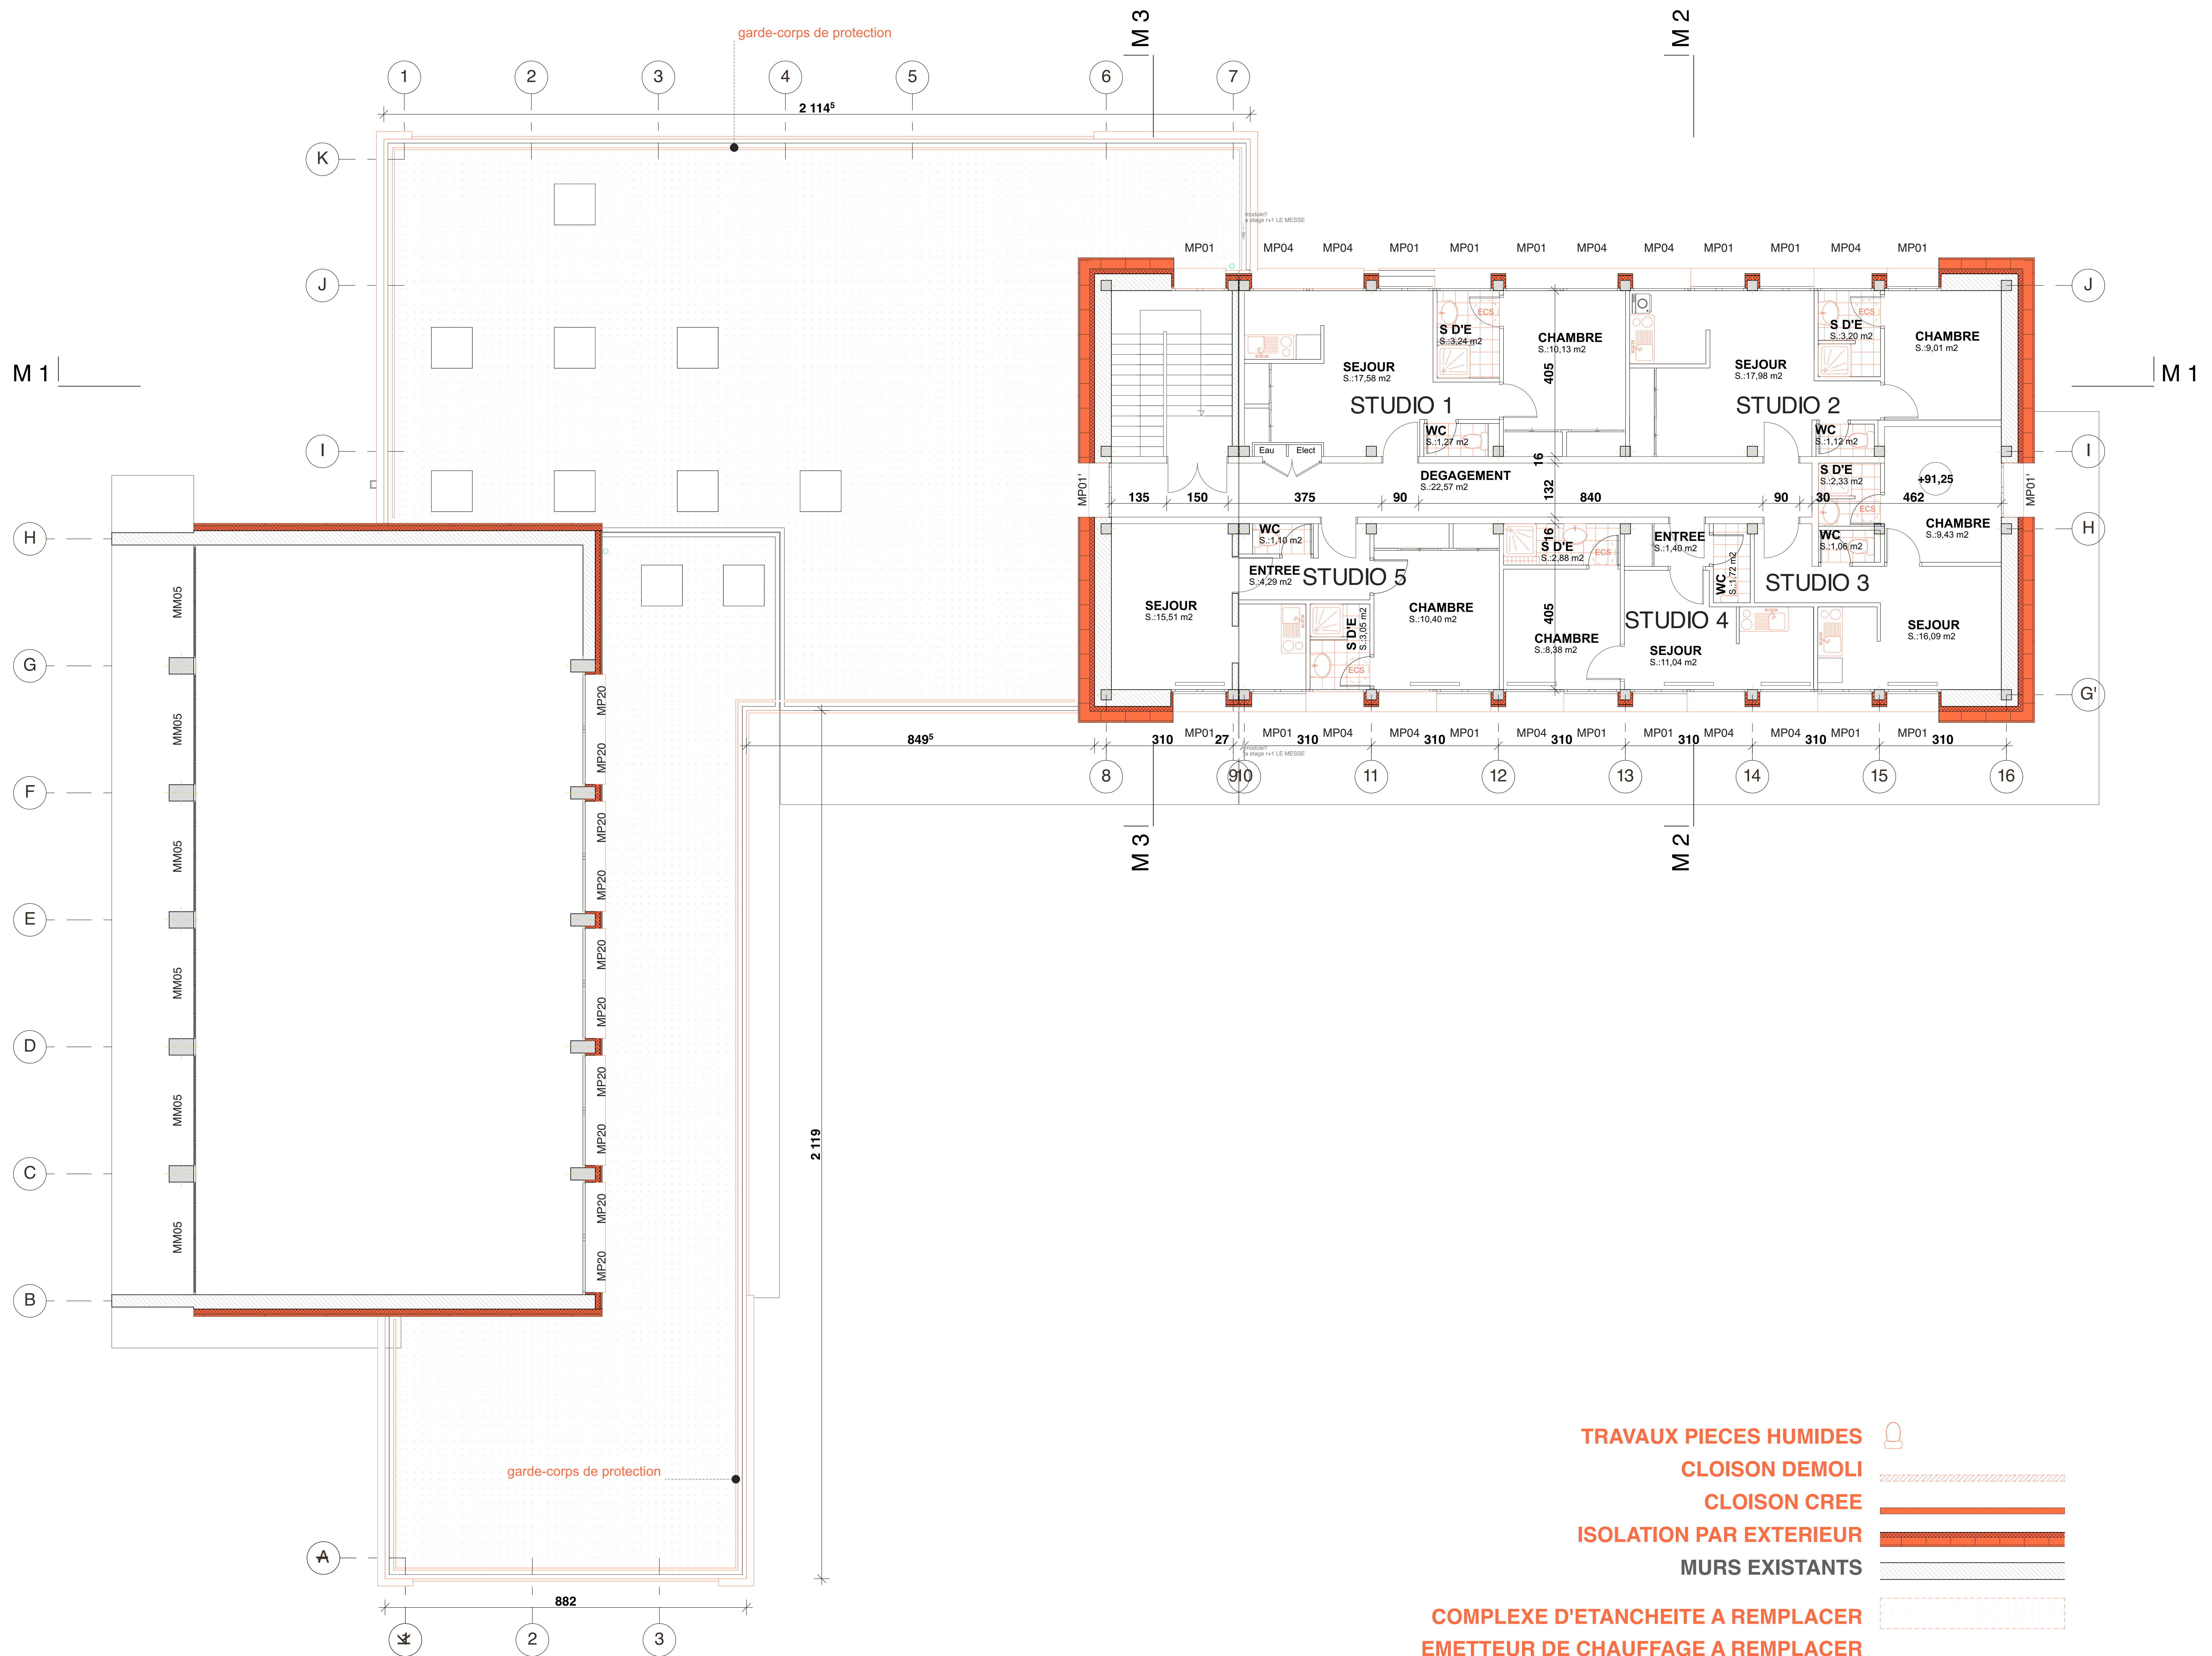

VILLE DU HAVRE - CAUCRIAUVILLE -

CASERNE DE GENDARMERIE DAGNIAUX

LE MESSE - PLANS R+1-TOITURE - ETAT PROJETE

33-10

TRAVAUX PIECES HUMIDES

CLOISON DEMOLI

CLOISON CREE

ISOLATION PAR EXTERIEUR

MURS EXISTANTS

COMPLEXE D'ETANCHEITE A REMPLACER

EMETTEUR DE CHAUFFAGE A REMPLACER

MENUISERIE PVC A REMPLACER

DIAG

APS

APD


PRO

MARCHE

MAITRISE D'OEUVRE

GROUPES ARCANES SARL

SOGETI Ingénierie

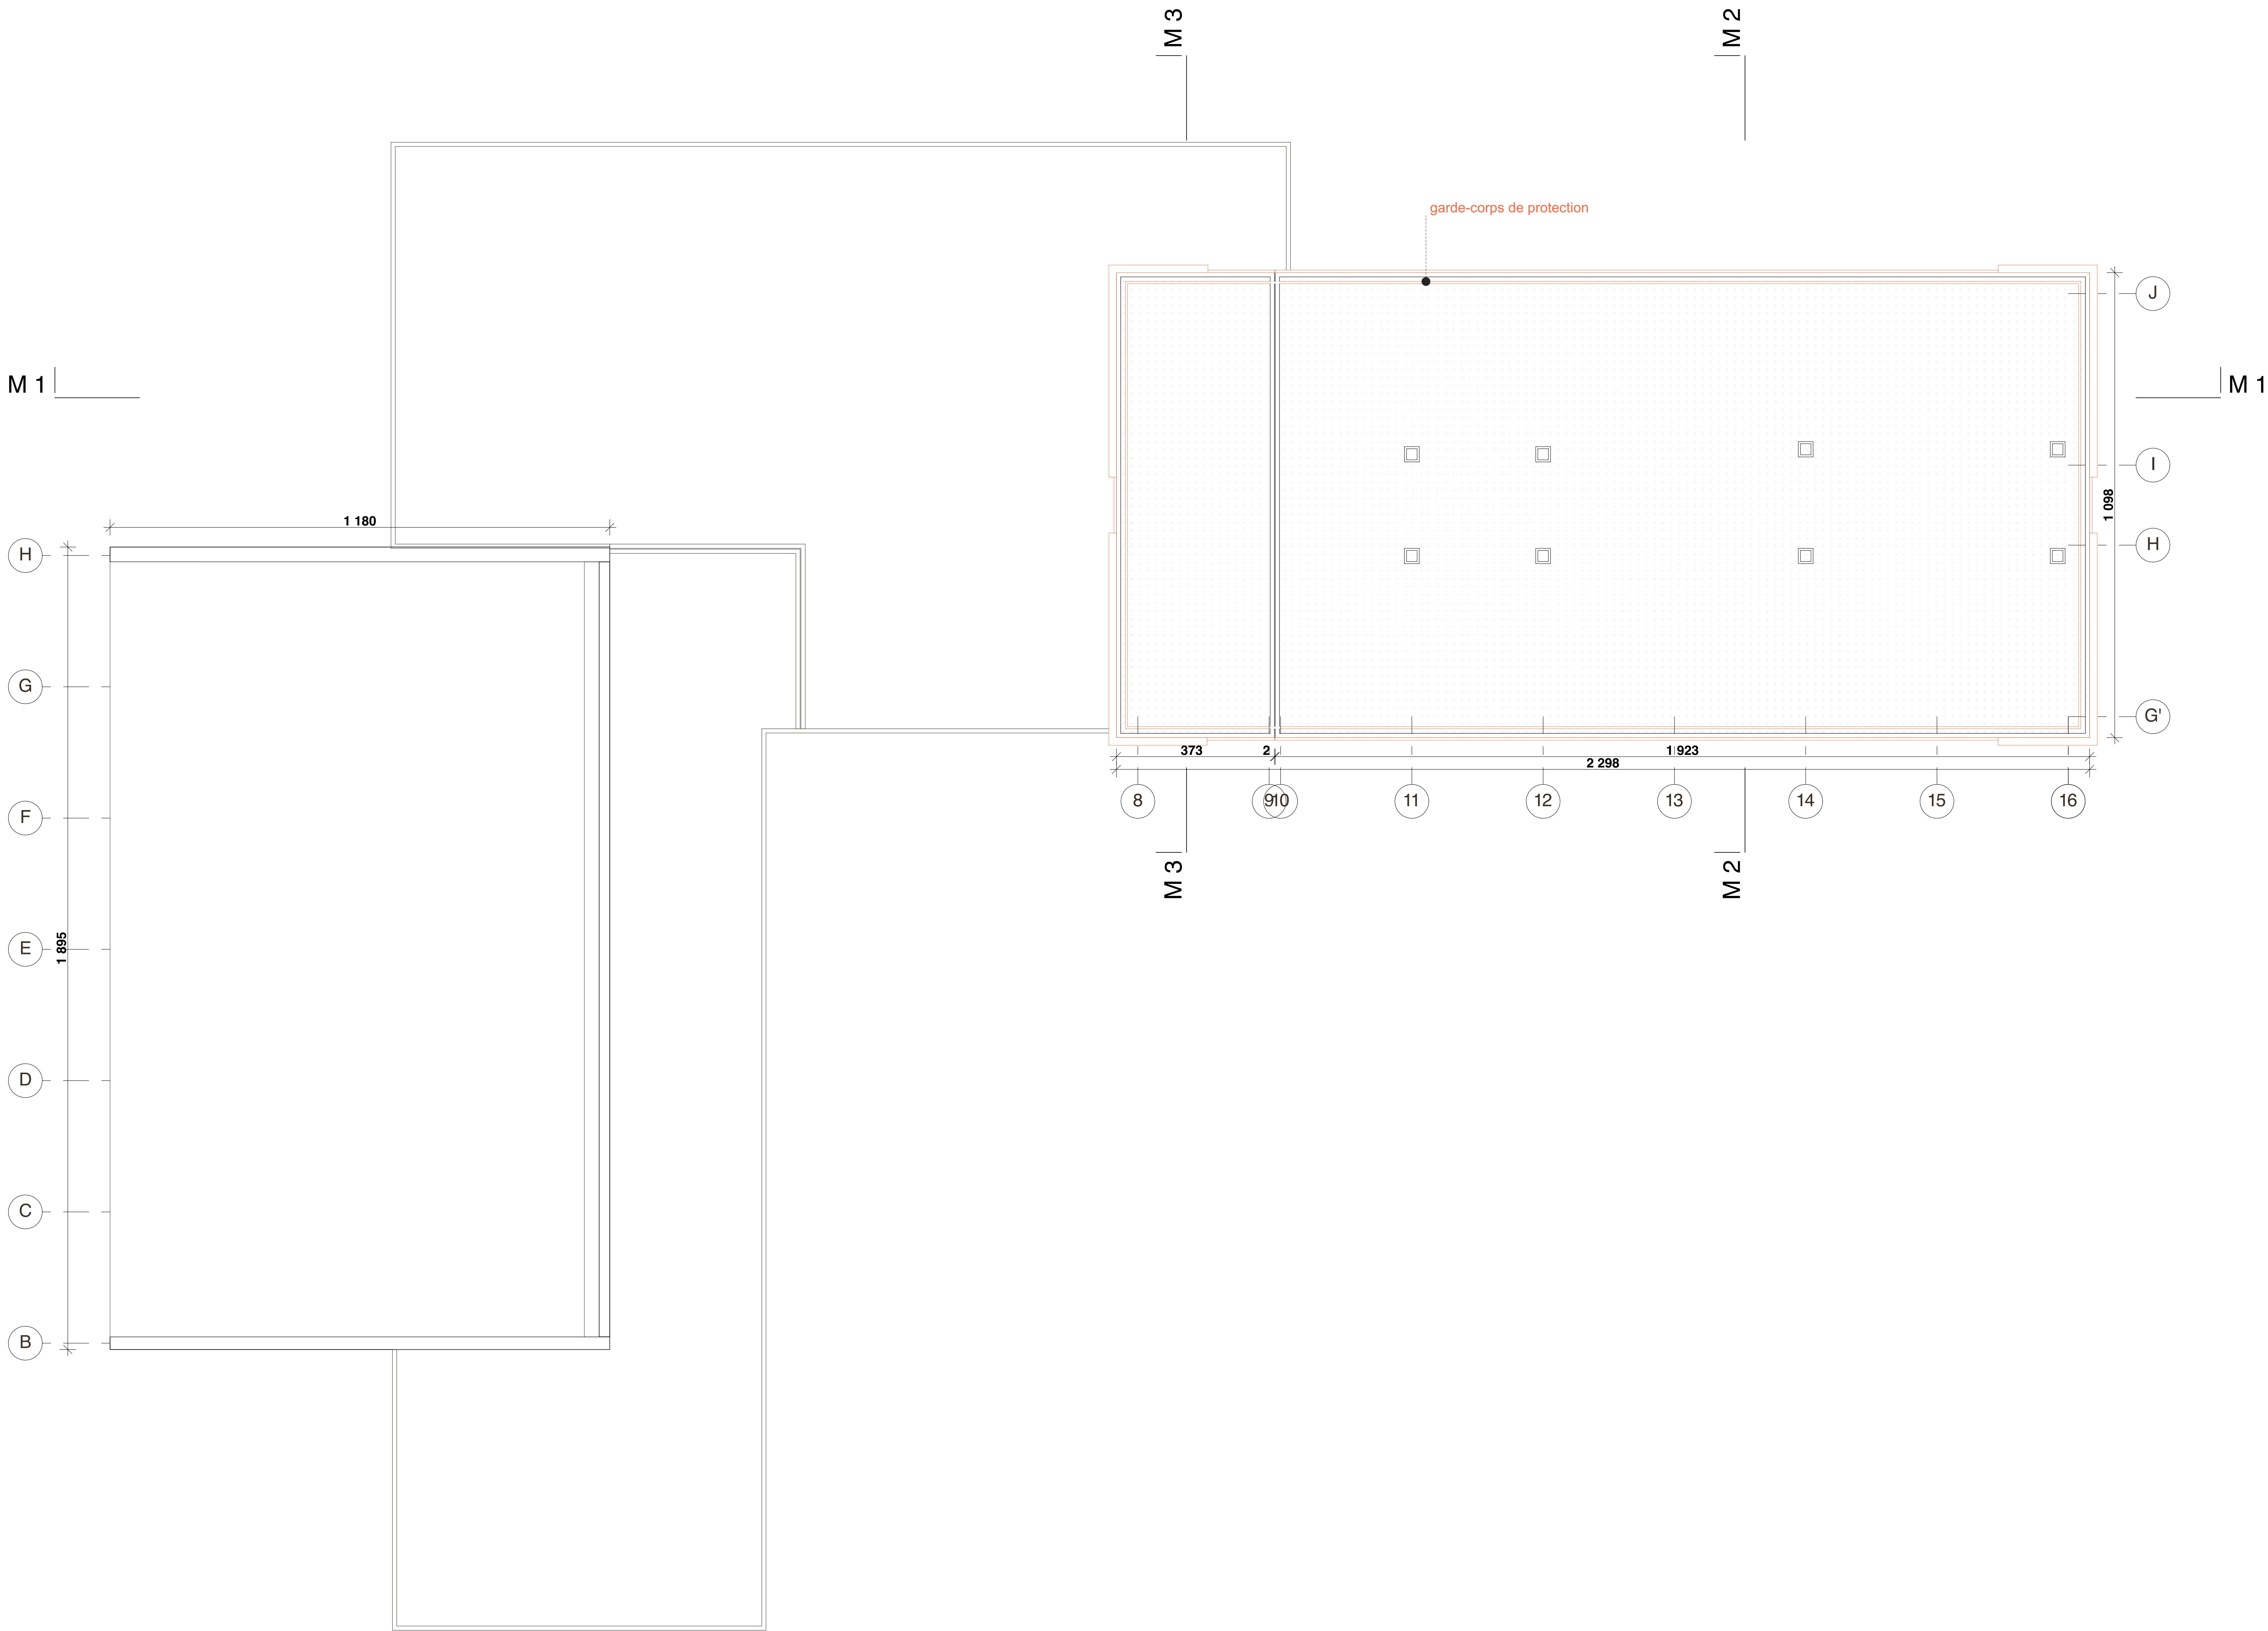

COMPLEXE D'ETANCHEITE A REMPLACER

VILLE DU HAVRE - CAUGIAUVILLE -

SSAM QUESTY direction de l'immobilier
20 rue de la Presse, CS 40725,
Rennes cedex, 35027

CASERNE DE GENDARMERIE
DAGNIAUX


indices			
actes			
1 ^{er} du plan	1:50		

33-11


phase :	DIAG	phase :	APS	phase :	APD
date :	JANV 2014	date :	AVRIL 2014	date :	AOÛT 2014
dessiné par :	SS/AK	dessiné par :	SS/AK	dessiné par :	SS/AK
vérifié par :	SS	vérifié par :	SS	vérifié par :	SS
phase :	PRO	phase :	MARCHE	phase :	
date :	NOV 2014	date :	OCTOBRE 2015	date :	
dessiné par :	SS/AK	dessiné par :	SS/AK	dessiné par :	
vérifié par :	SS	vérifié par :	SS	vérifié par :	

MATRISE D'EXÉCUTION : 26/10/2014 17:53


	GROUPE ARCANÉ SARL, d'architecture et d'ingénierie 1 rue du Général de Gaulle, 91011 Paris Téléphone : 01 41 41 67 10 www.groupearcanes.com		SOGETI Ingénierie 80, rue de la République, 91000 Evry Téléphone : 01 41 41 67 10 www.sogeti.com
--	--	--	---

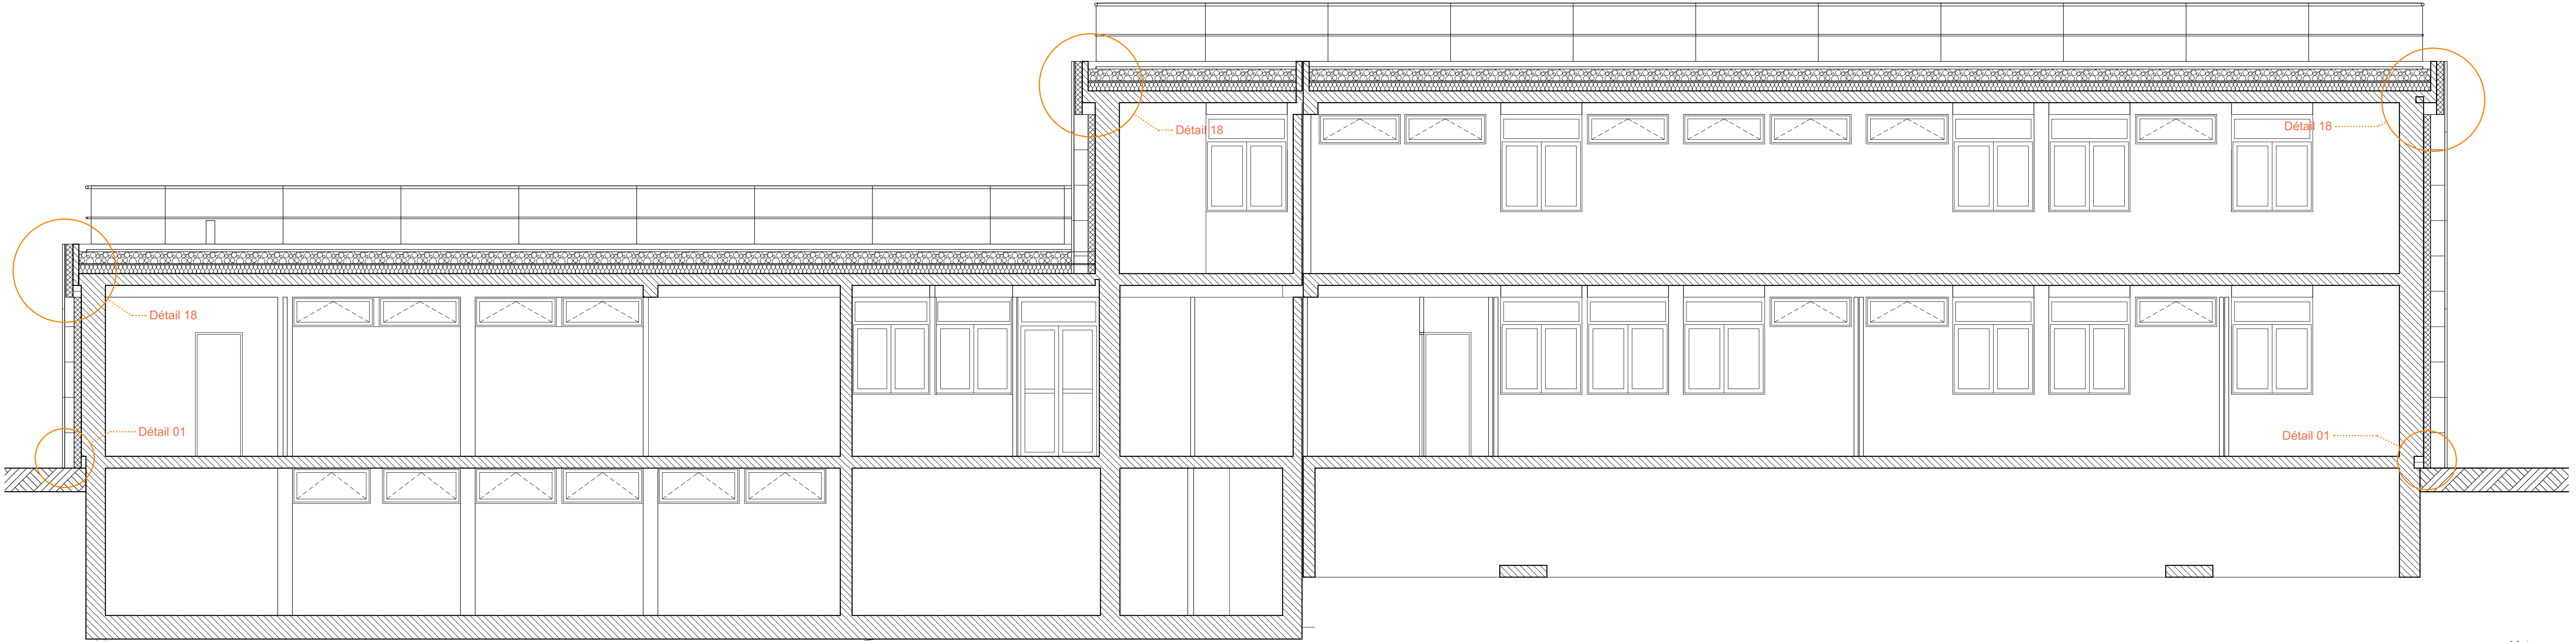

M 1

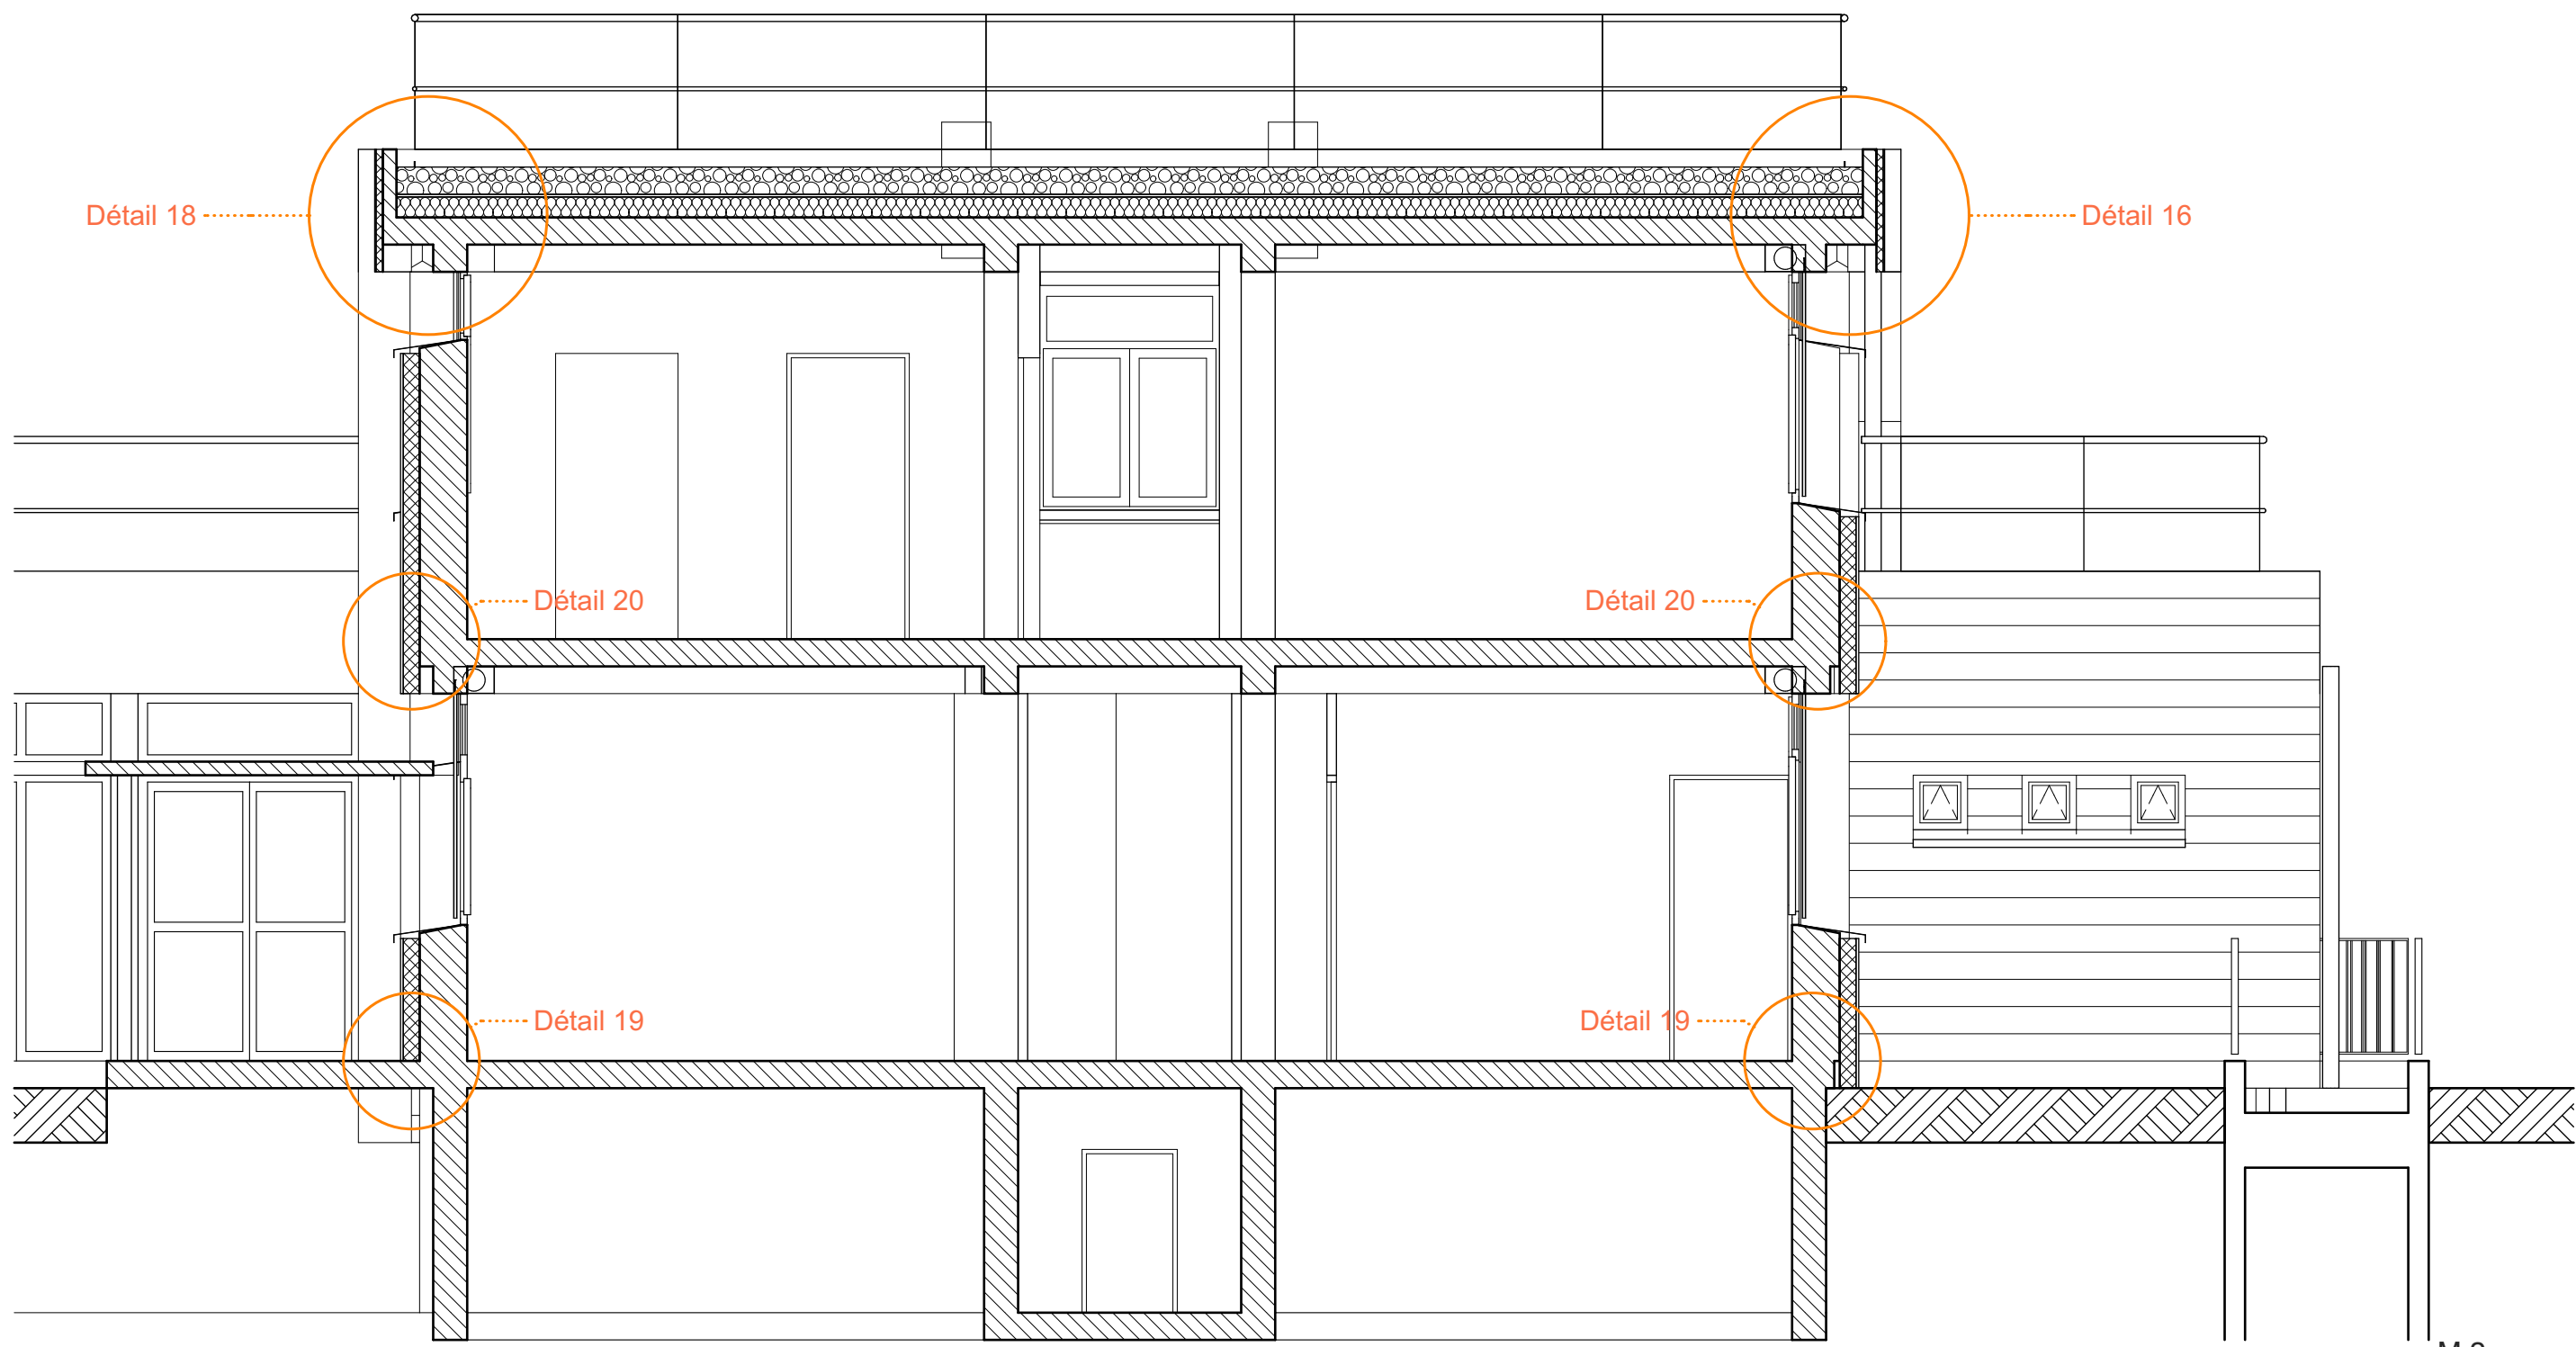

M 2

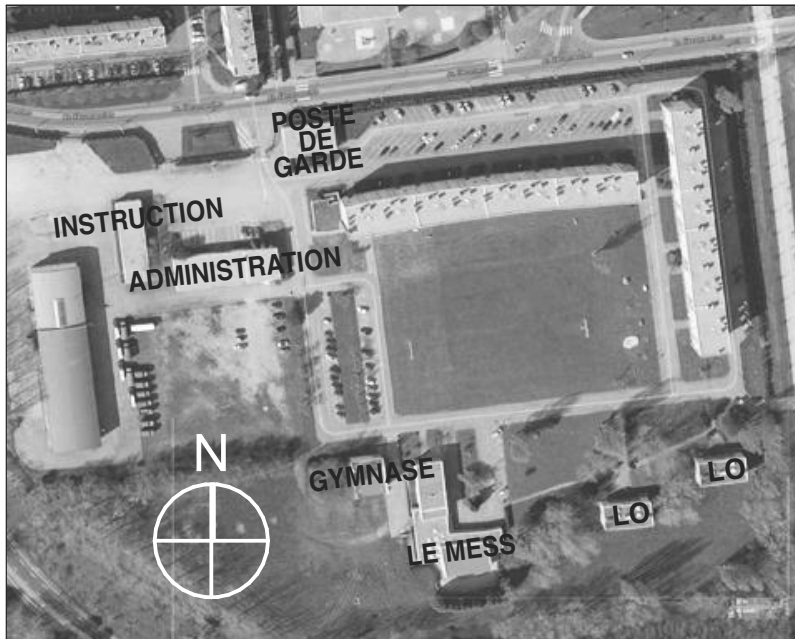

VILLE DU HAVRE - CAUCRIAUVILLE -



SGAM OUEST/ direction de l'immobilier
28 rue de la Pilaie, CS 40725,
Rennes cedex, 35027 ,

CASERNE DE GENDARMERIE
DAGNIAUX

indices			
échelles :			

1:50

n° du plan


33-12

LE MESSE -
COUPES ET
FACADES - ETAT
PROJETE

phase : DIAG	phase : APS	phase : APD
date : JANV 2014	date : AVRIL 2014	date : AOÛT 2014
dessiné par : SS/AK	dessiné par : SS/AK	dessiné par : SS/AK
vérifié par : SS	vérifié par : SS	vérifié par : SS
phase : DCE	phase : MARCHE	phase : DOE
date : OCT 2014	date : OCTOBRE 2015	date : NOVEMBRE 2021
dessiné par : SS/AK	dessiné par : SS/AK	dessiné par : SS
vérifié par : SS	vérifié par : SS	vérifié par :

MAITRISE D'ŒUVRE 26/11/2021-17:53

 GROUPE ARCANÉ SARL d'Architecture et d'Ingénierie 6, rue Mercœur-Bois 98 72011 PARIS Téléphone : 01 44 61 89 70 e-mail : groupesarcane@groupe-arcané.com site web : www.groupe-arcané.com	 SOGETI Ingénierie 367 rue des champs - BP 109 75235 BOIS GUILLAUME Cedex Tél : 02 35 59 49 39 - Fax : 02 35 59 27 80
--	--

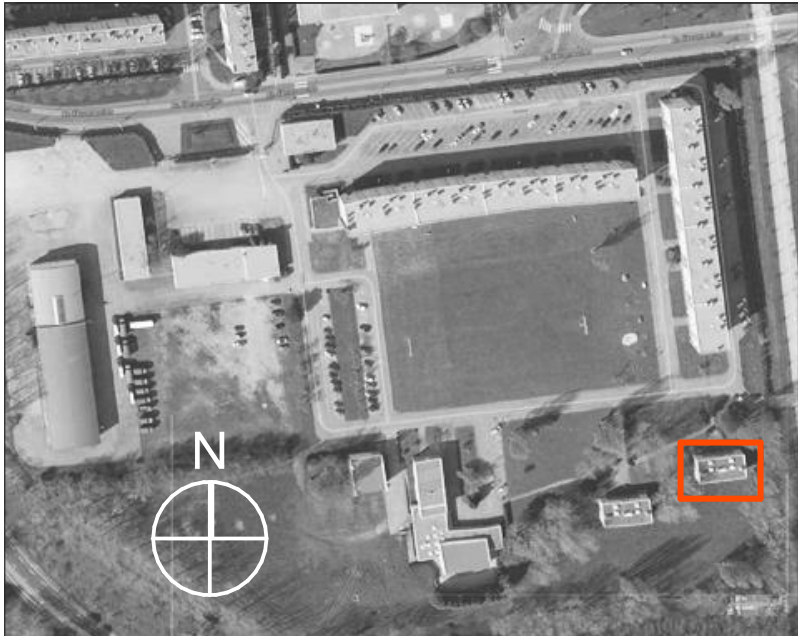

VILLE DU HAVRE - CAUCRIAUVILLE -




SGAMI OUEST/ direction de l'immobilier
28 rue de la Pilate, CS 40725,
Rennes cedex, 35027 ,


CASERNE DE GENDARMERIE
DAGNIAUX

indices				BAT 11	
échelles : 1/50 1/100				LE MESS 	


LÉGENDE :

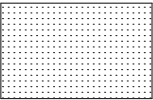

CAPOTAGE ALU LAQUÉ

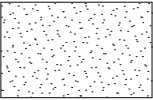



ENDUIT SUR ISOLANT

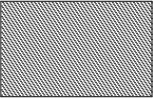

PEINTURE



BARDAGE PANNEAU
FIBRE-CIMENT

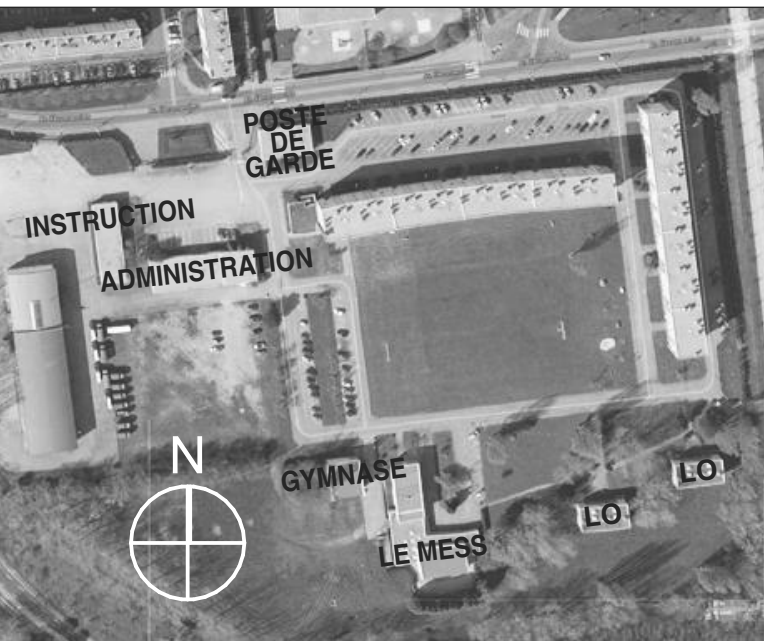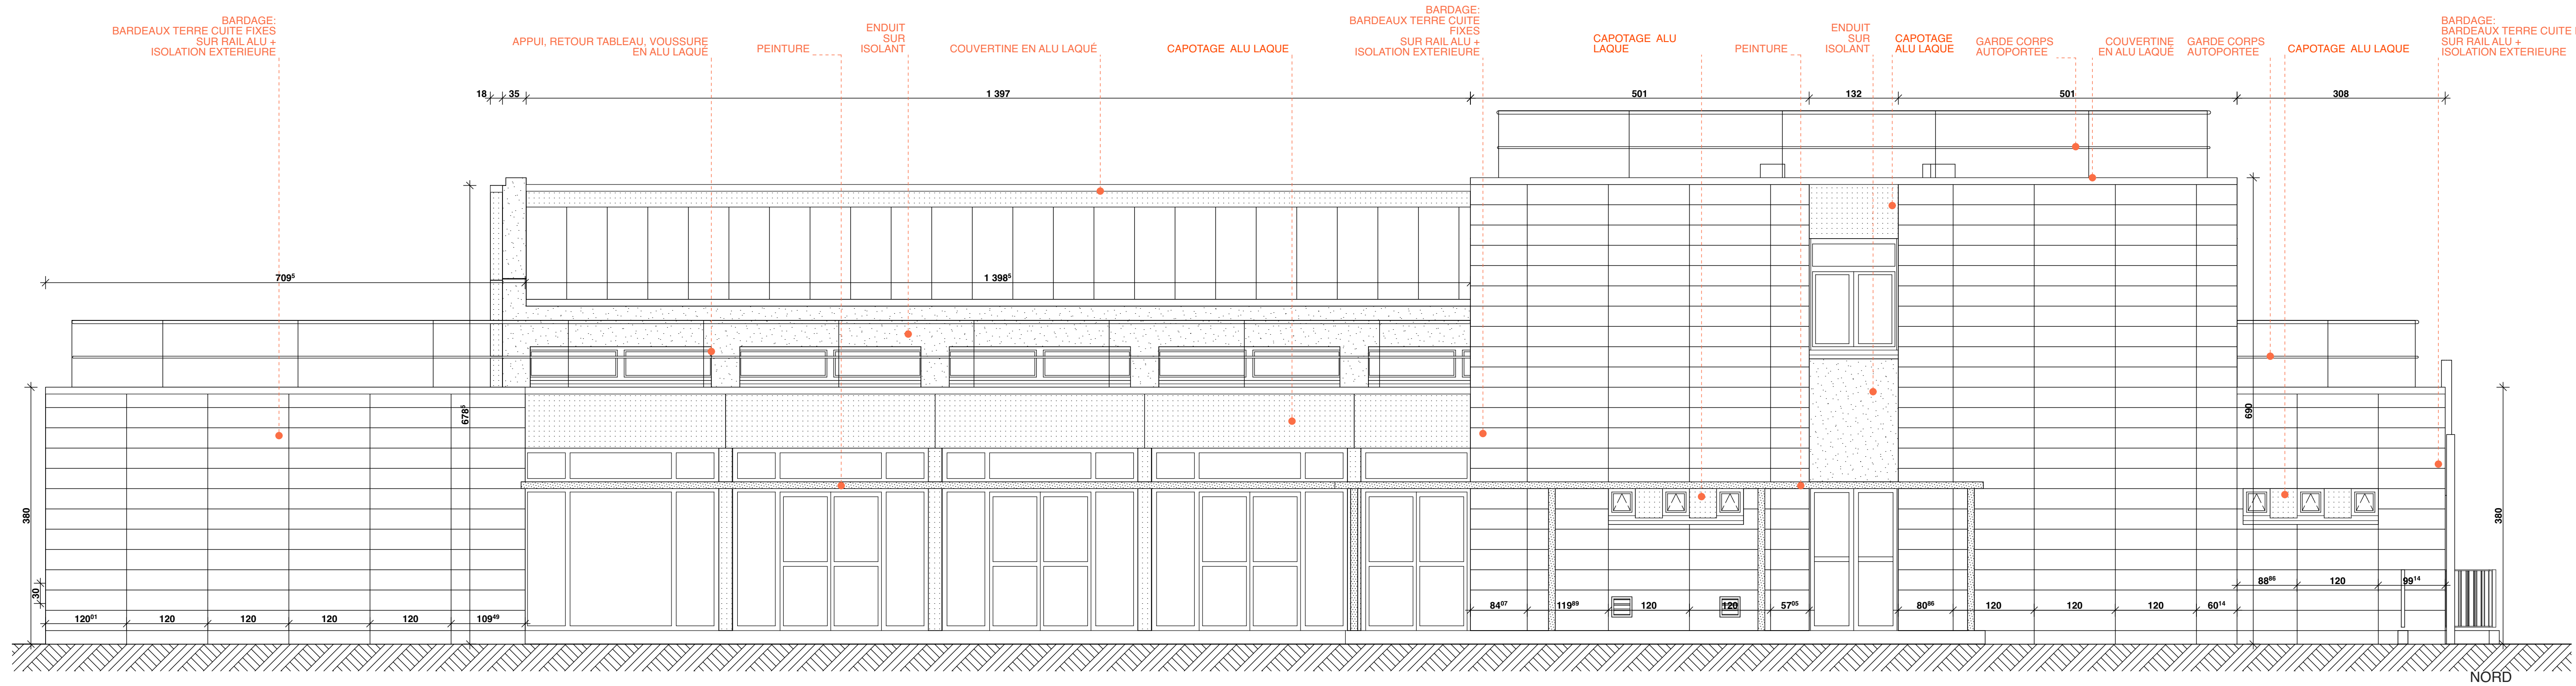

VILLE DU HAVRE - CAUCRIAUVILLE -



SGAMI OUEST/ direction de l'immobilier
28 rue de la Pilate, CS 40725,
Rennes cedex, 35027 ,

CASERNE DE GENDARMERIE
DAGNIAUX



indices		
échelles :		

1:50

n° du plan
33-13
**LE MESSE -
FACADE NORD -
ETAT PROJETE**

phase :	DIAG	phase :	APS	phase :	APD
date :	JANV 2014	date :	AVRIL 2014	date :	AOÛT 2014
dessiné par :	SS/AK	dessiné par :	SS/AK	dessiné par :	SS/AK
vérifié par :	SS	vérifié par :	SS	vérifié par :	SS
phase :	DCE	phase :	MARCHE	phase :	DOE
date :	OCT 2014	date :	OCTOBRE 2015	date :	NOVEMBRE 2021
dessiné par :	SS/AK	dessiné par :	SS/AK	dessiné par :	SS
vérifié par :	SS	vérifié par :	SS	vérifié par :	

MAITRISE D'ŒUVRE		26/11/2021-17:53	
	GROUPE ARCANE SARL d'Architecture et d'Ingénierie		
	6, rue Mercœur-Boîte 98 75011 PARIS		
	Téléphone : 01 44 61 89 70		Télécopie : 01 44 61 28 20
	e-mail: groupearcane@groupe-arcane.com		www.groupe-arcane.com
	SOGETI Ingénierie		
	387, rue des champs - BP 509 -		
	76235 BOIS GUILLAUME Cedex		
	Tél: 02.35.59.49.39 - Fax: 02.35.59.27.60		

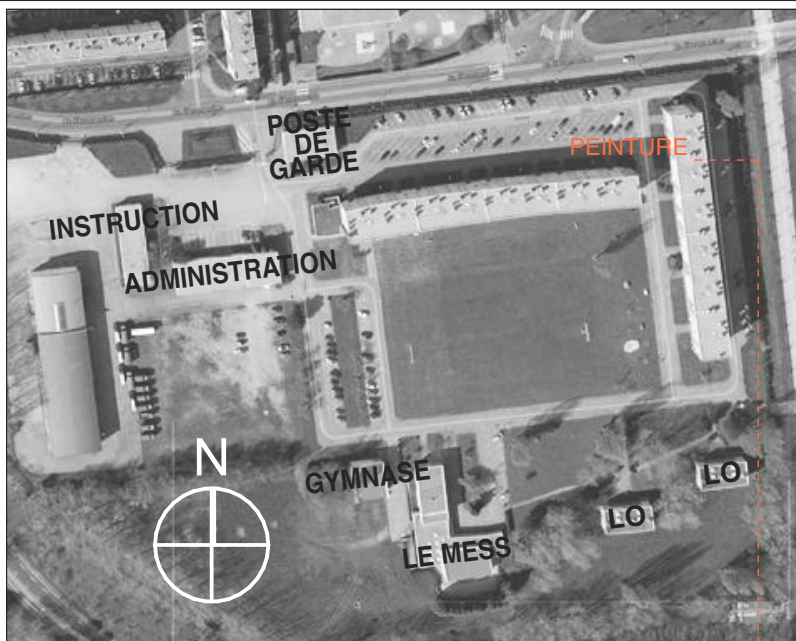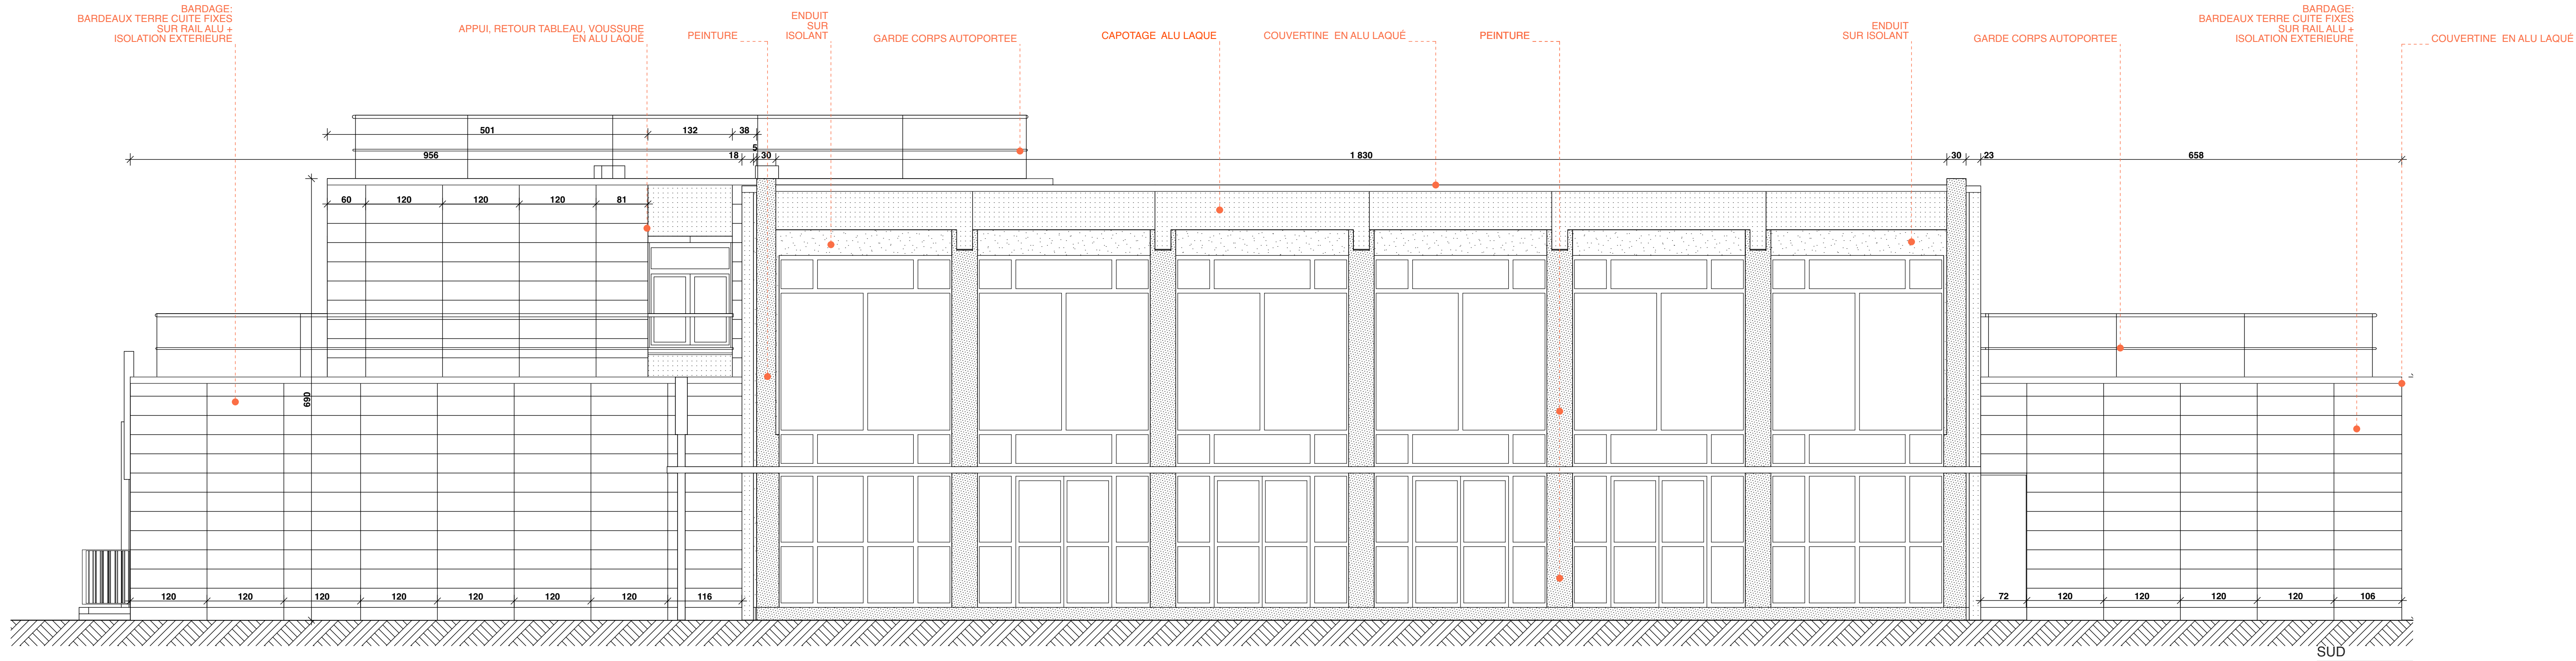

VILLE DU HAVRE - CAUCRIAUVILLE -



SGAMI OUEST/ direction de l'immobilier
28 rue de la Pilate, CS 40725,
Rennes cedex, 35027 ,

CASERNE DE GENDARMERIE DAGNIAUX

indices			
---------	--	--	--

échelles :

1:50

n° du plan

33-14



LE MESSE -
FACADE SUD -
ETAT PROJETE

phase : DIAG	phase : APS	phase : APD
date : JANV 2014	date : AVRIL 2014	date : AOÛT 2014
dessiné par : SS/AK	dessiné par : SS/AK	dessiné par : SS/AK
vérifié par : SS	vérifié par : SS	vérifié par : SS
phase : DCE	phase : MARCHE	phase : DOE
date : OCT 2014	date : OCTOBRE 2015	date : NOVEMBRE 2021
dessiné par : SS/AK	dessiné par : SS/AK	dessiné par : SS
vérifié par : SS	vérifié par : SS	vérifié par : SS

MAITRISE D'ŒUVRE 26/11/2021-17:53

GROUPE ARCANE SARL d'Architecture et d'Ingénierie
6, rue Mercœur-Boite 98 75011 PARIS
Téléphone : 01 44 61 89 70
Télécopie : 01 44 61 28 20
e-mail: groupearcane@groupe-arcane.com
site web: www.groupe-arcane.com

SOGETI Ingénierie
387, rue des champs - BP 509 -
76235 BOIS GUILLAUME Cedex
Tél: 02.35.59.49.39 - Fax: 02.35.59.27.60

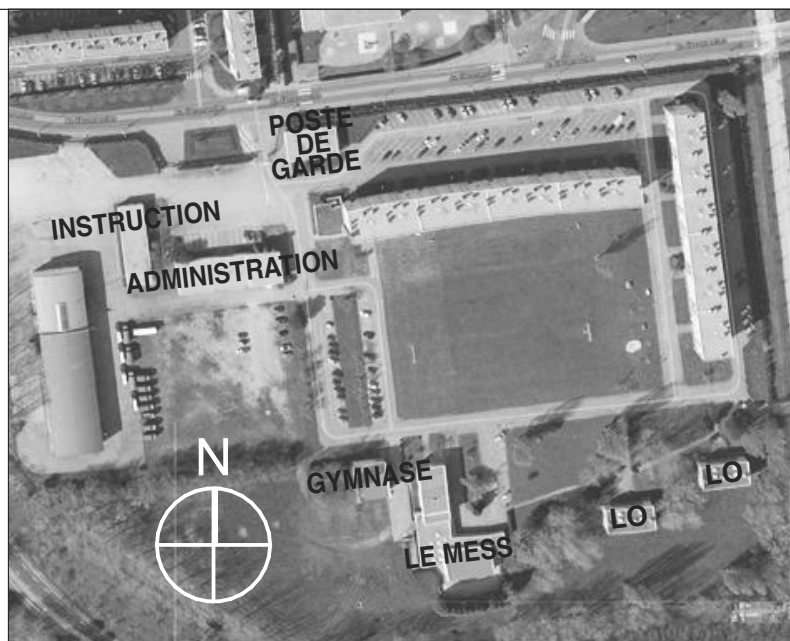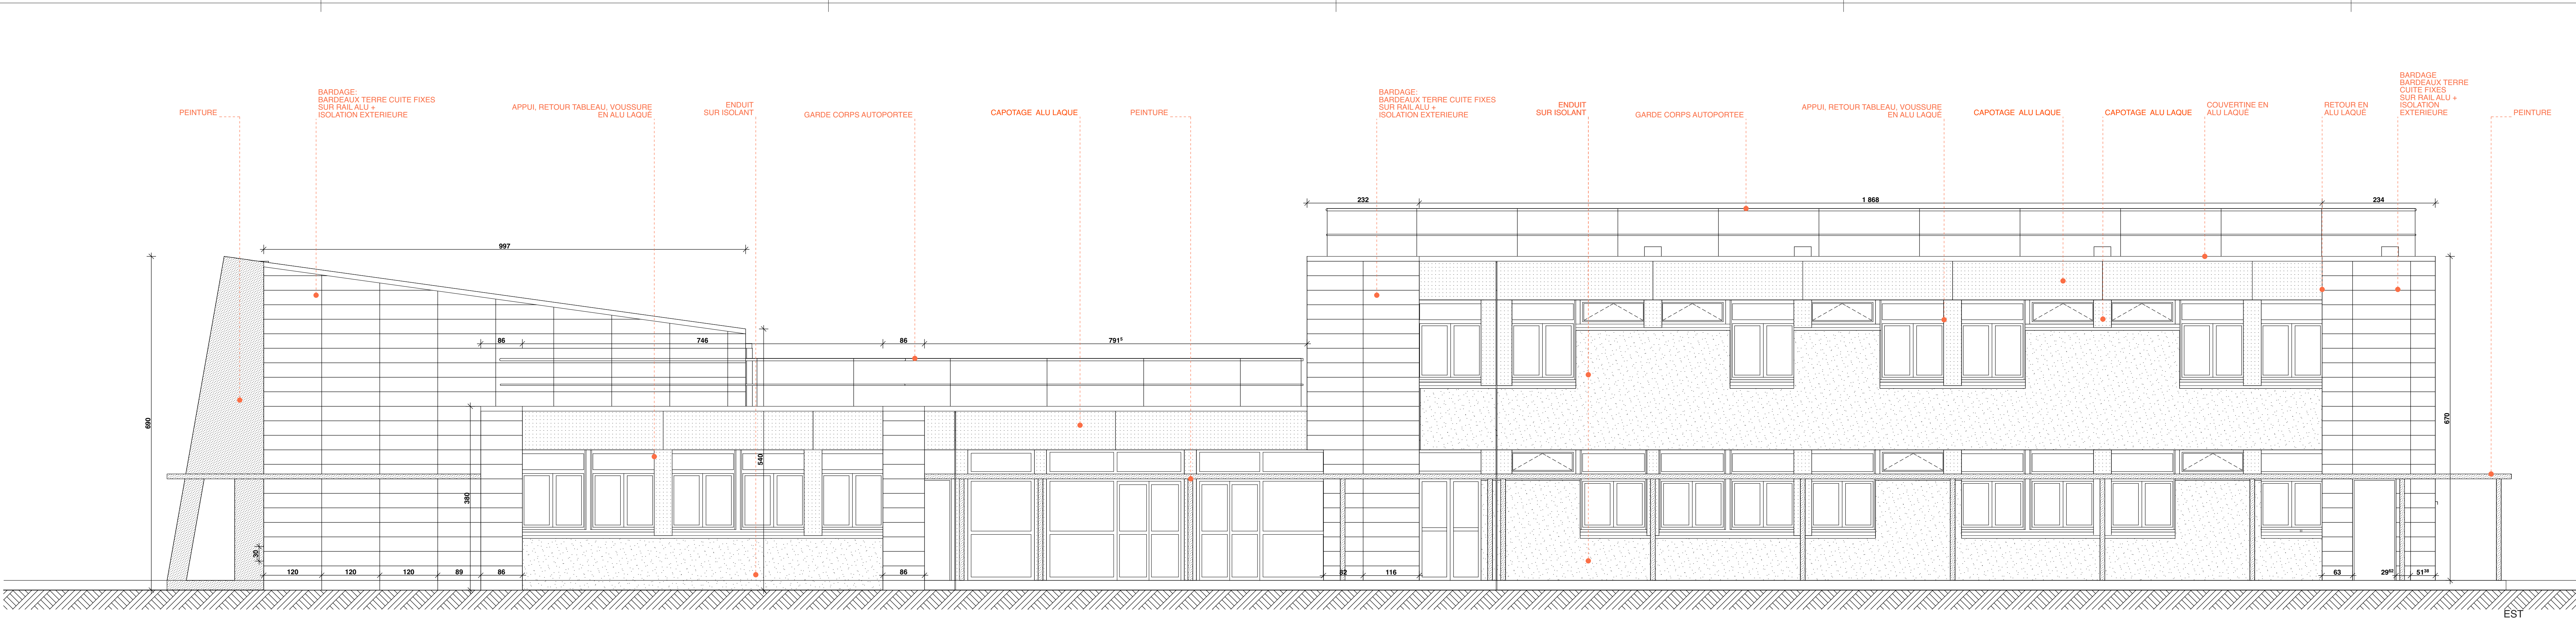

VILLE DU HAVRE - CAUCRIAUVILLE -

 **SGAMI OUEST** direction de l'immobilier
28 rue de la Pilate, CS 40725,
Rennes cedex, 35027 ,

**CASERNE DE GENDARMERIE
DAGNIAUX**

indices			
échelles :			

1:50

n° du plan
33-16

**LE MESSE -
FACADE EST - ETAT
PROJETE**

phase : DIAG	phase : APS	phase : APD
date : JANV 2014	date : AVRIL 2014	date : AOÛT 2014
dessiné par : SS/AK	dessiné par : SS/AK	dessiné par : SS/AK
vérifié par : SS	vérifié par : SS	vérifié par : SS
phase : DCE	phase : MARCHE	phase : DOE
date : OCT 2014	date : OCTOBRE 2015	date : NOVEMBRE 2021
dessiné par : SS/AK	dessiné par : SS/AK	dessiné par : SS
vérifié par : SS	vérifié par : SS	vérifié par : SS

MAITRISE D'ŒUVRE 26/11/2021-17:54

 GROUPE ARCANÉ SARL d'Architecture et d'Ingénierie 6, rue Mercœur-Botte 98 75011 PARIS Téléphone : 01 44 61 89 70 e-mail: groupearcane@groupe-arcane.com site web: www.groupe-arcane.com	 SOGETI Ingénierie 307, rue des champs - BP 509 - 76235 BOIS GUILLAUME Cedex Tél: 02.35.59.49.39 - Fax: 02.35.59.27.60
--	---

