




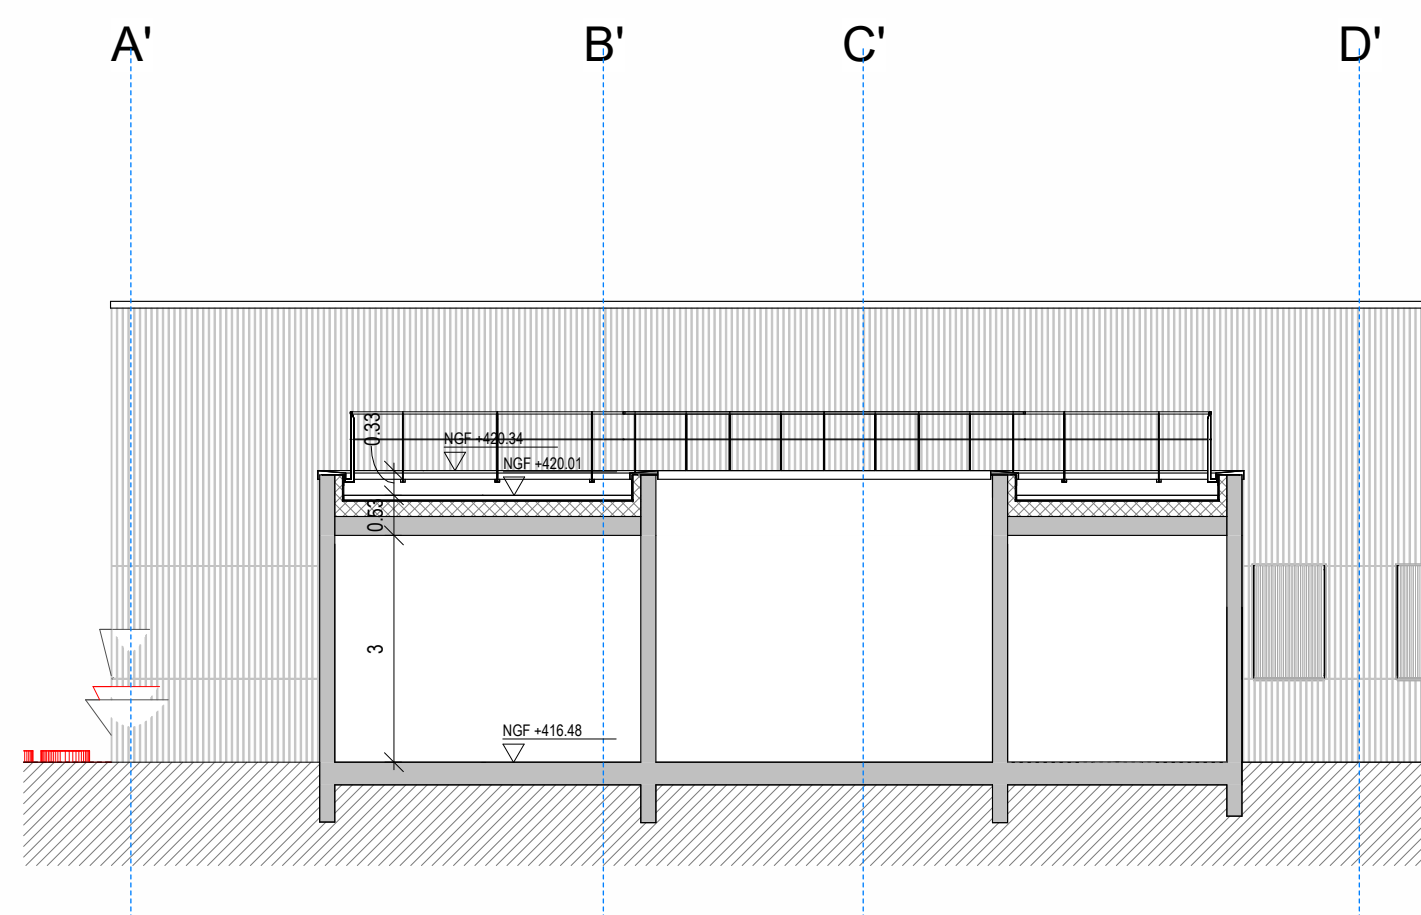


Coupe longitudinale plateforme fluide médicaux
Ech. 1 : 100

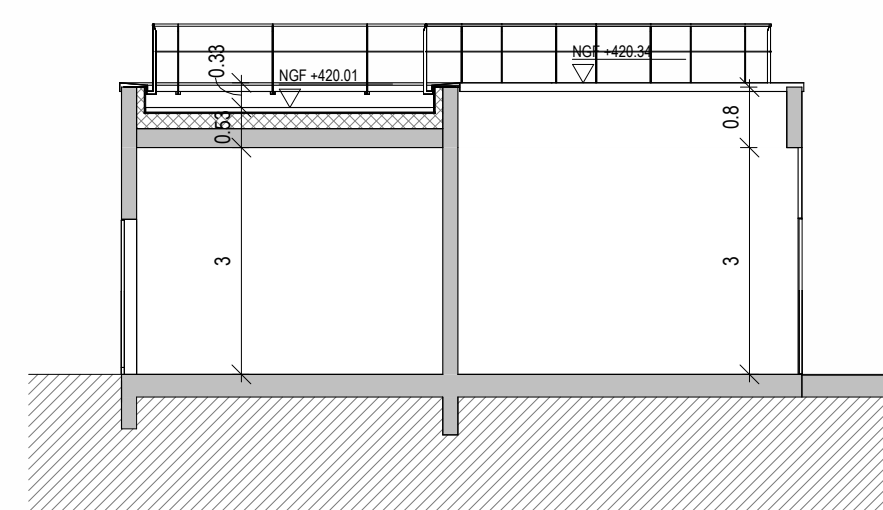





Coupe transversale plateforme fluide médicaux
Ech. 1 : 100

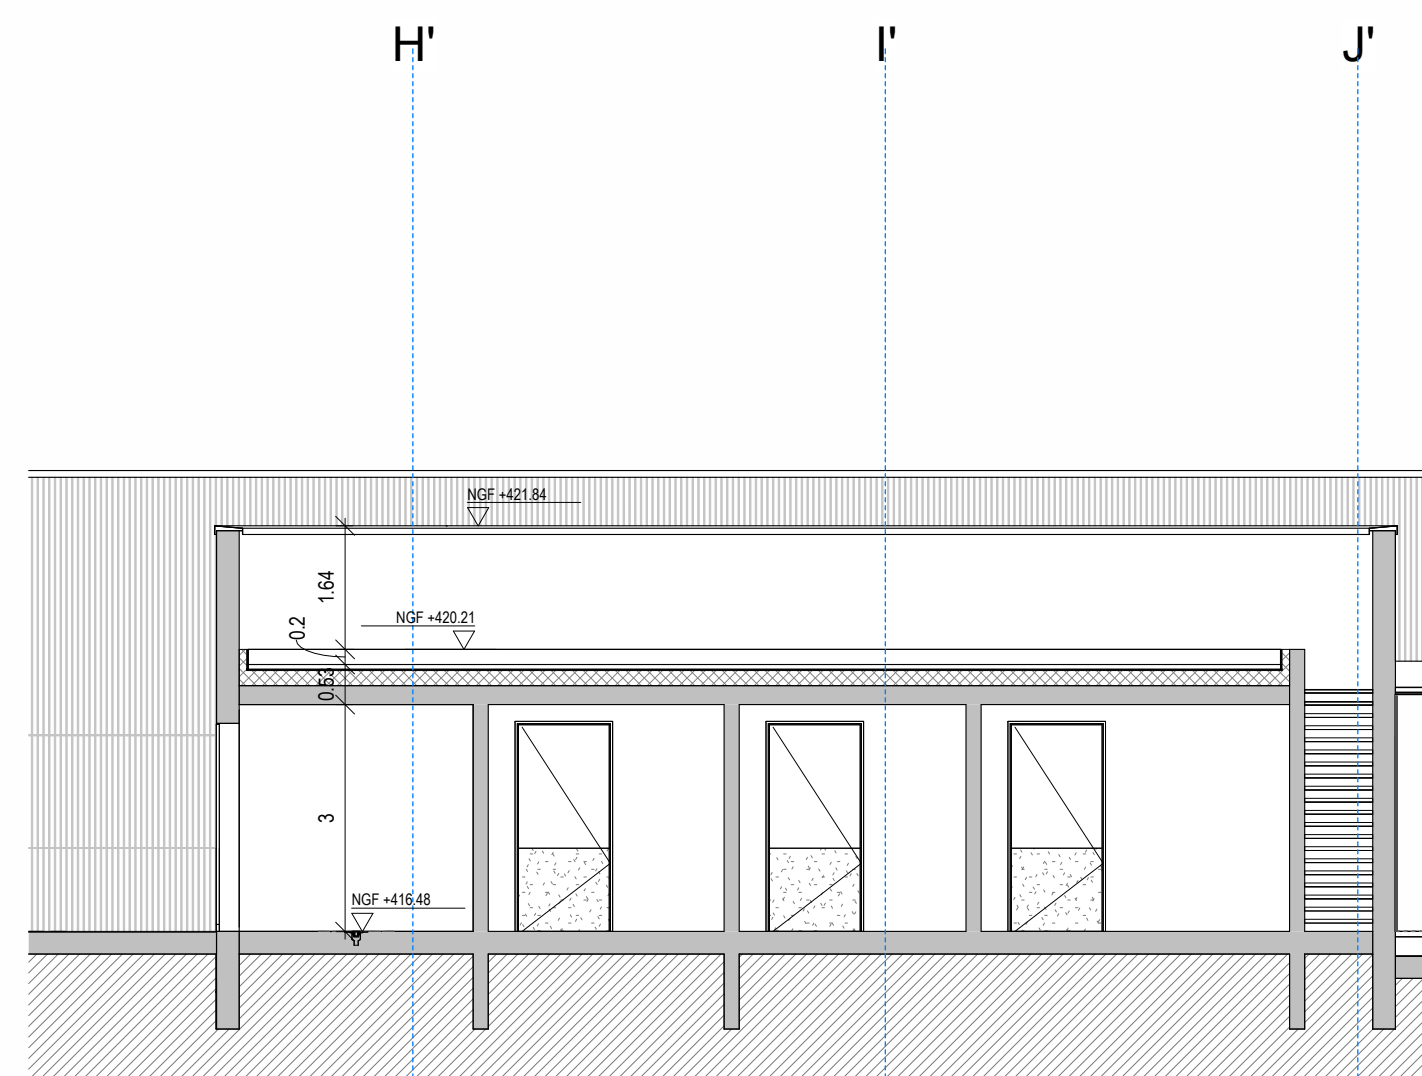


Coupe longitudinale bâtiment énergie
Ech. 1 : 100

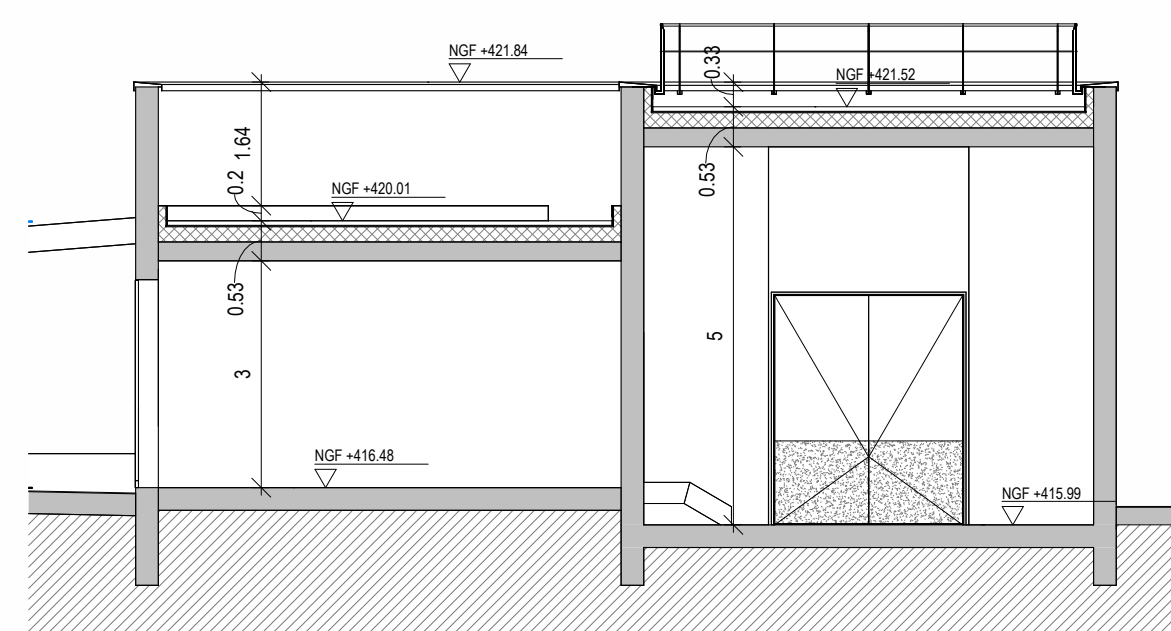


Coupe transversale bâtiment énergie
Ech. 1 : 100

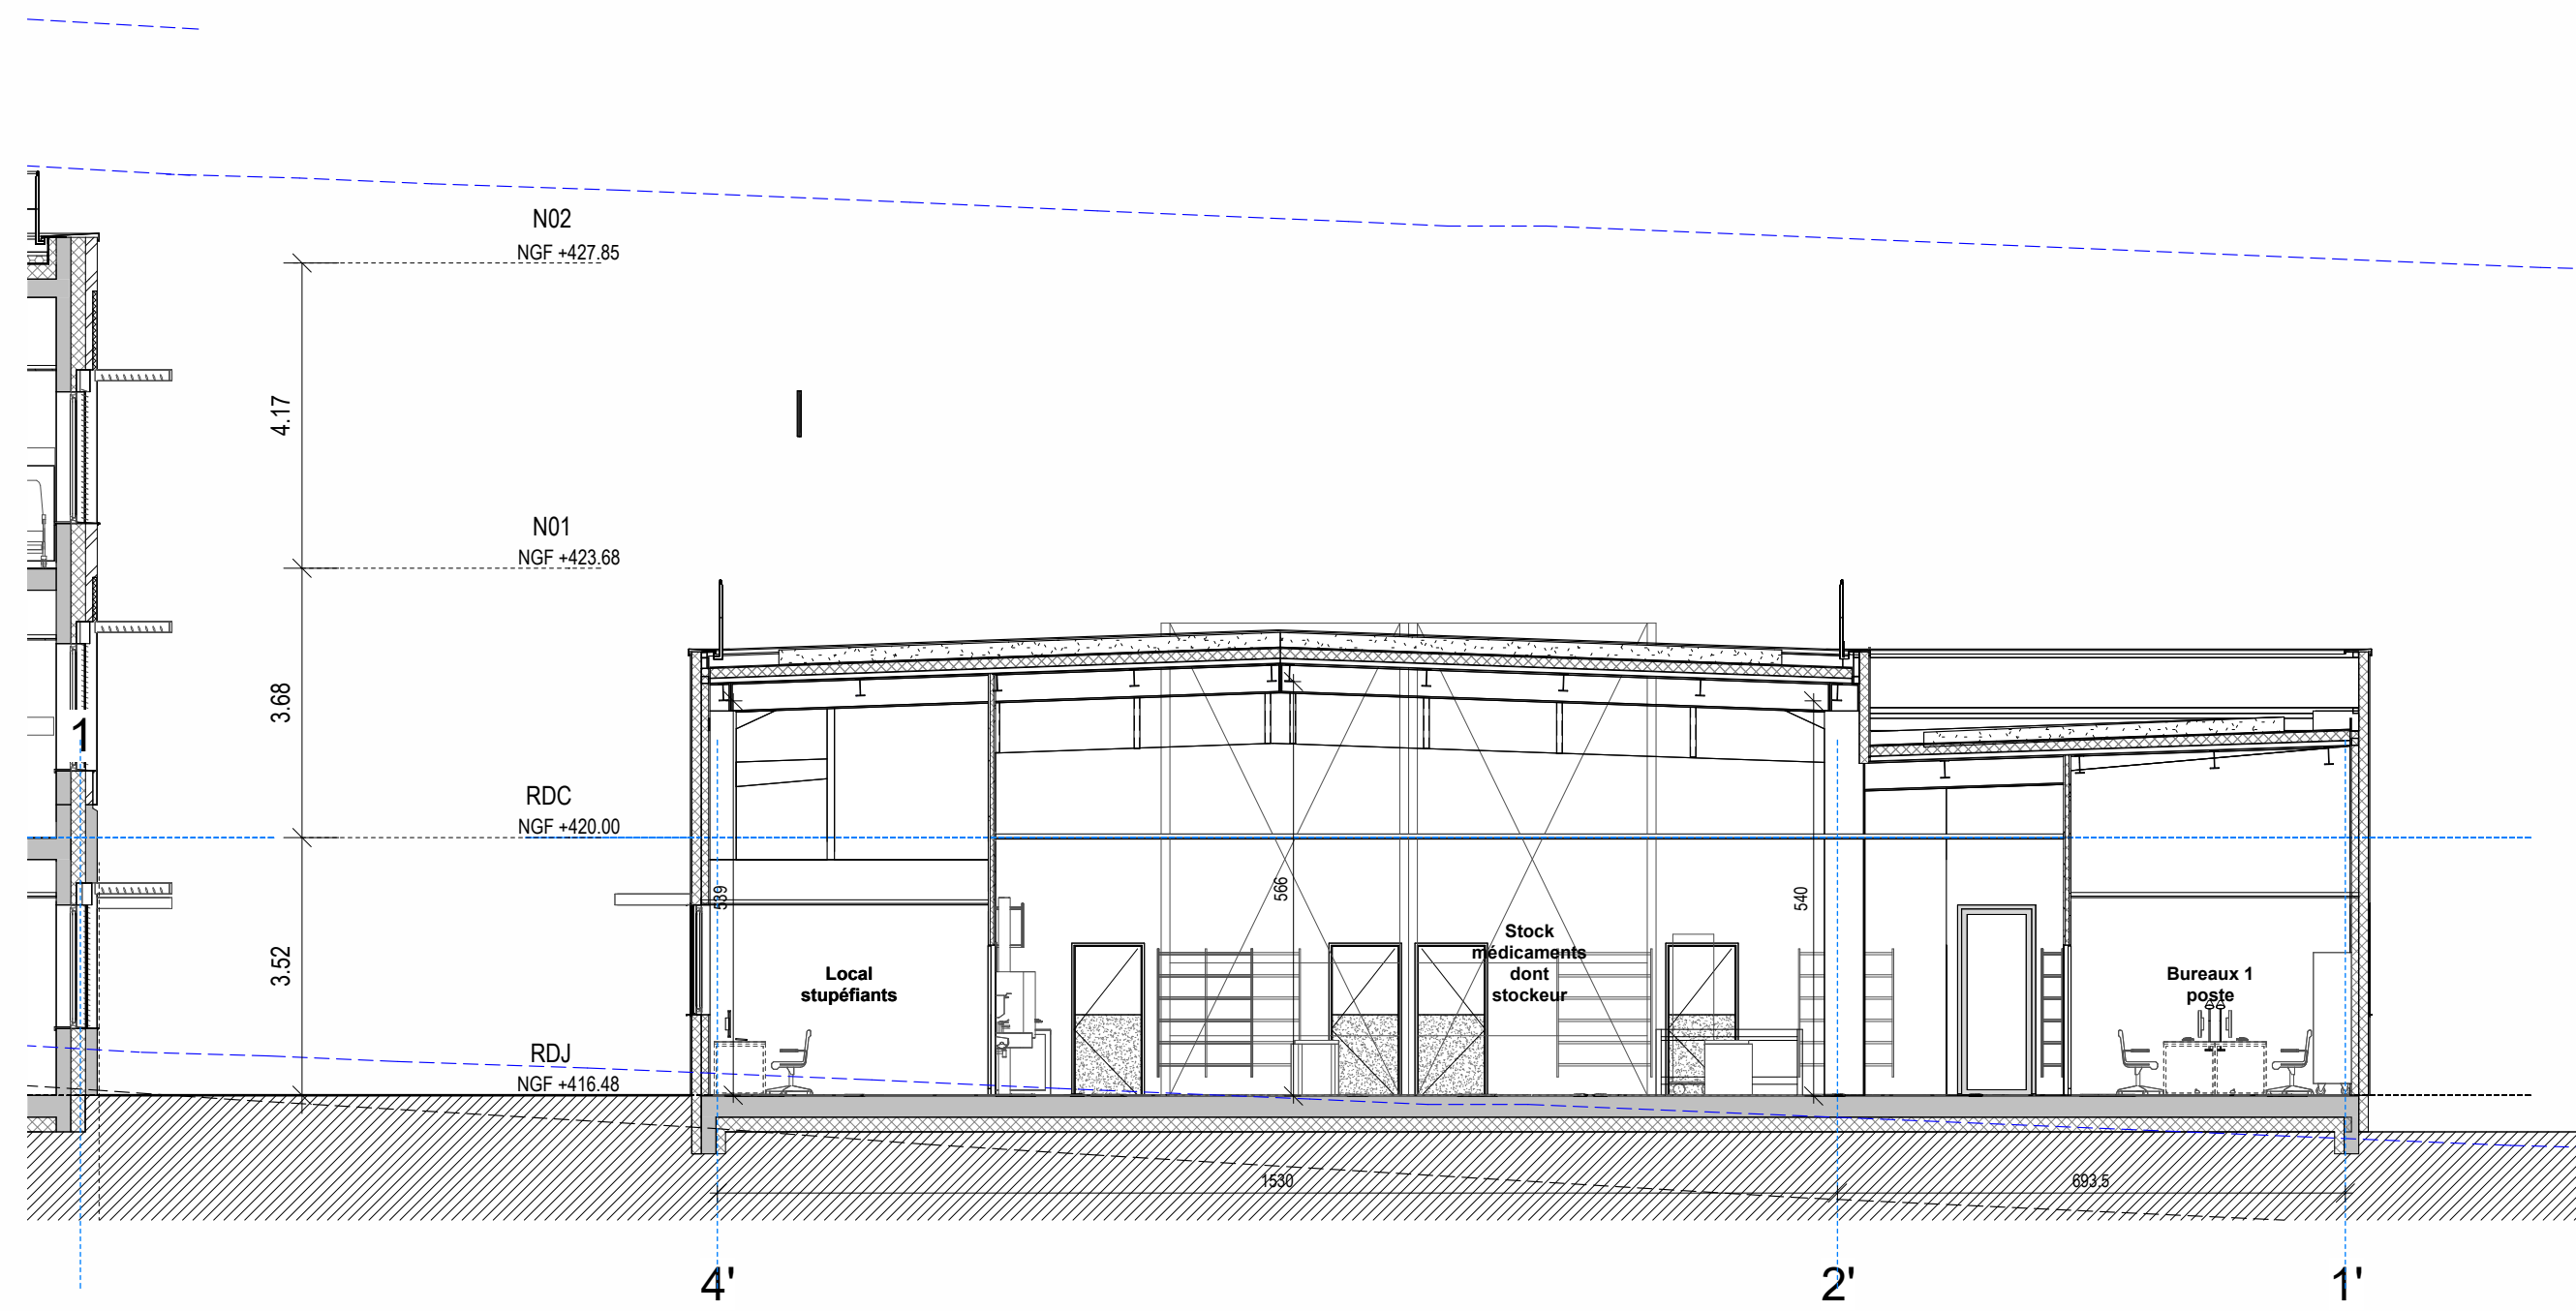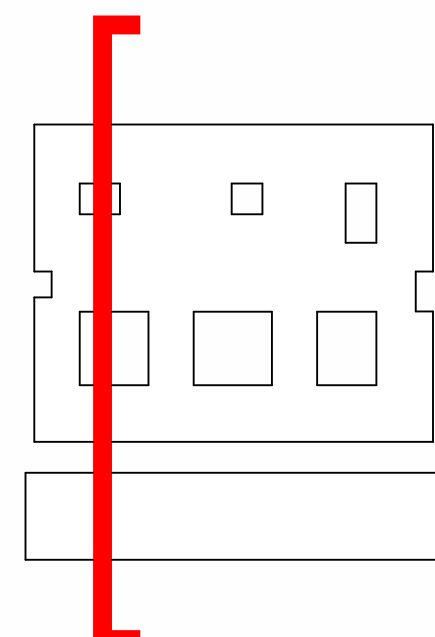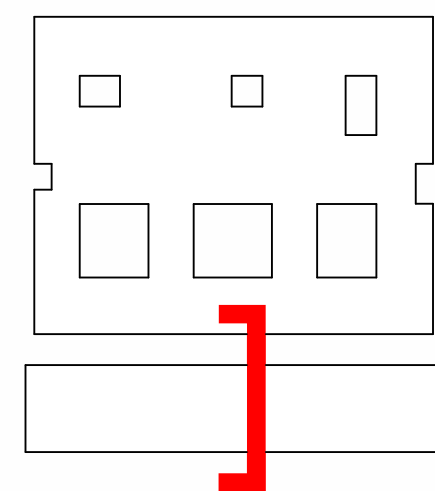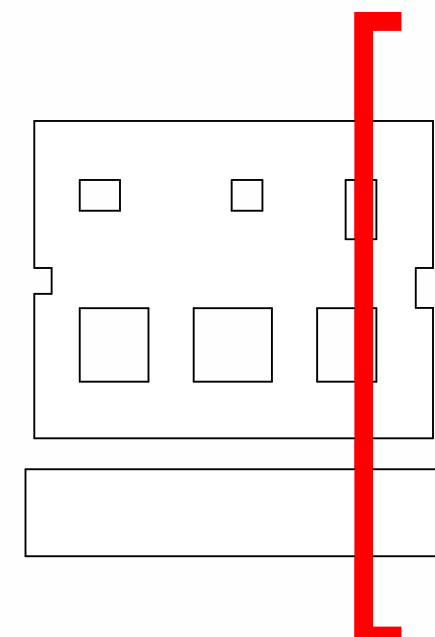

1.4 TRANSVERSALE_Patio Est - LOG
Ech. 1 : 100

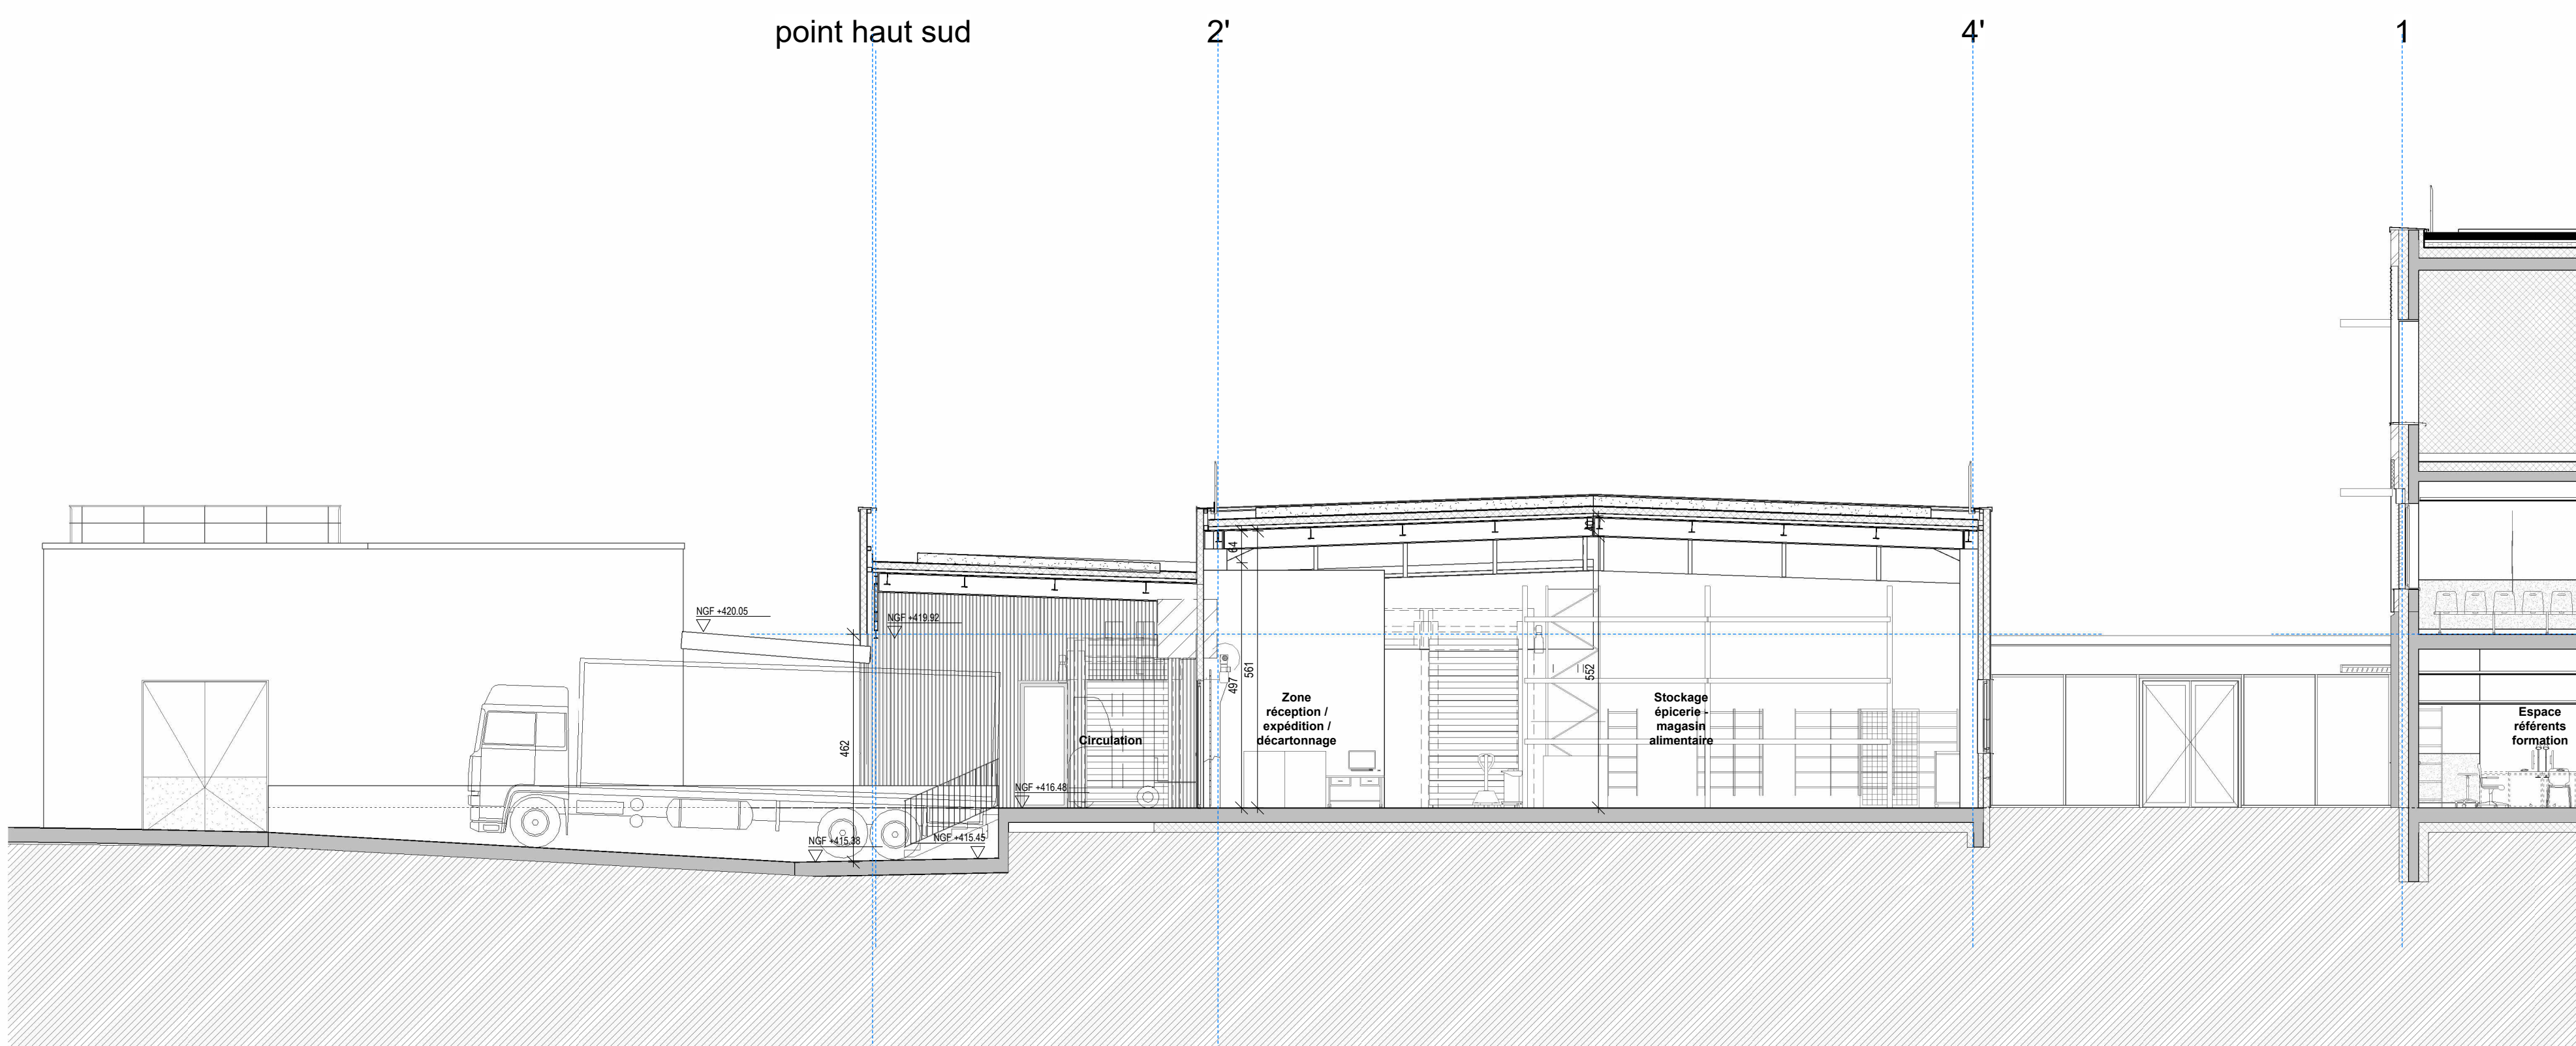

1.4 TRANSVERSALE_Quai - LOG
Ech. 1 : 100

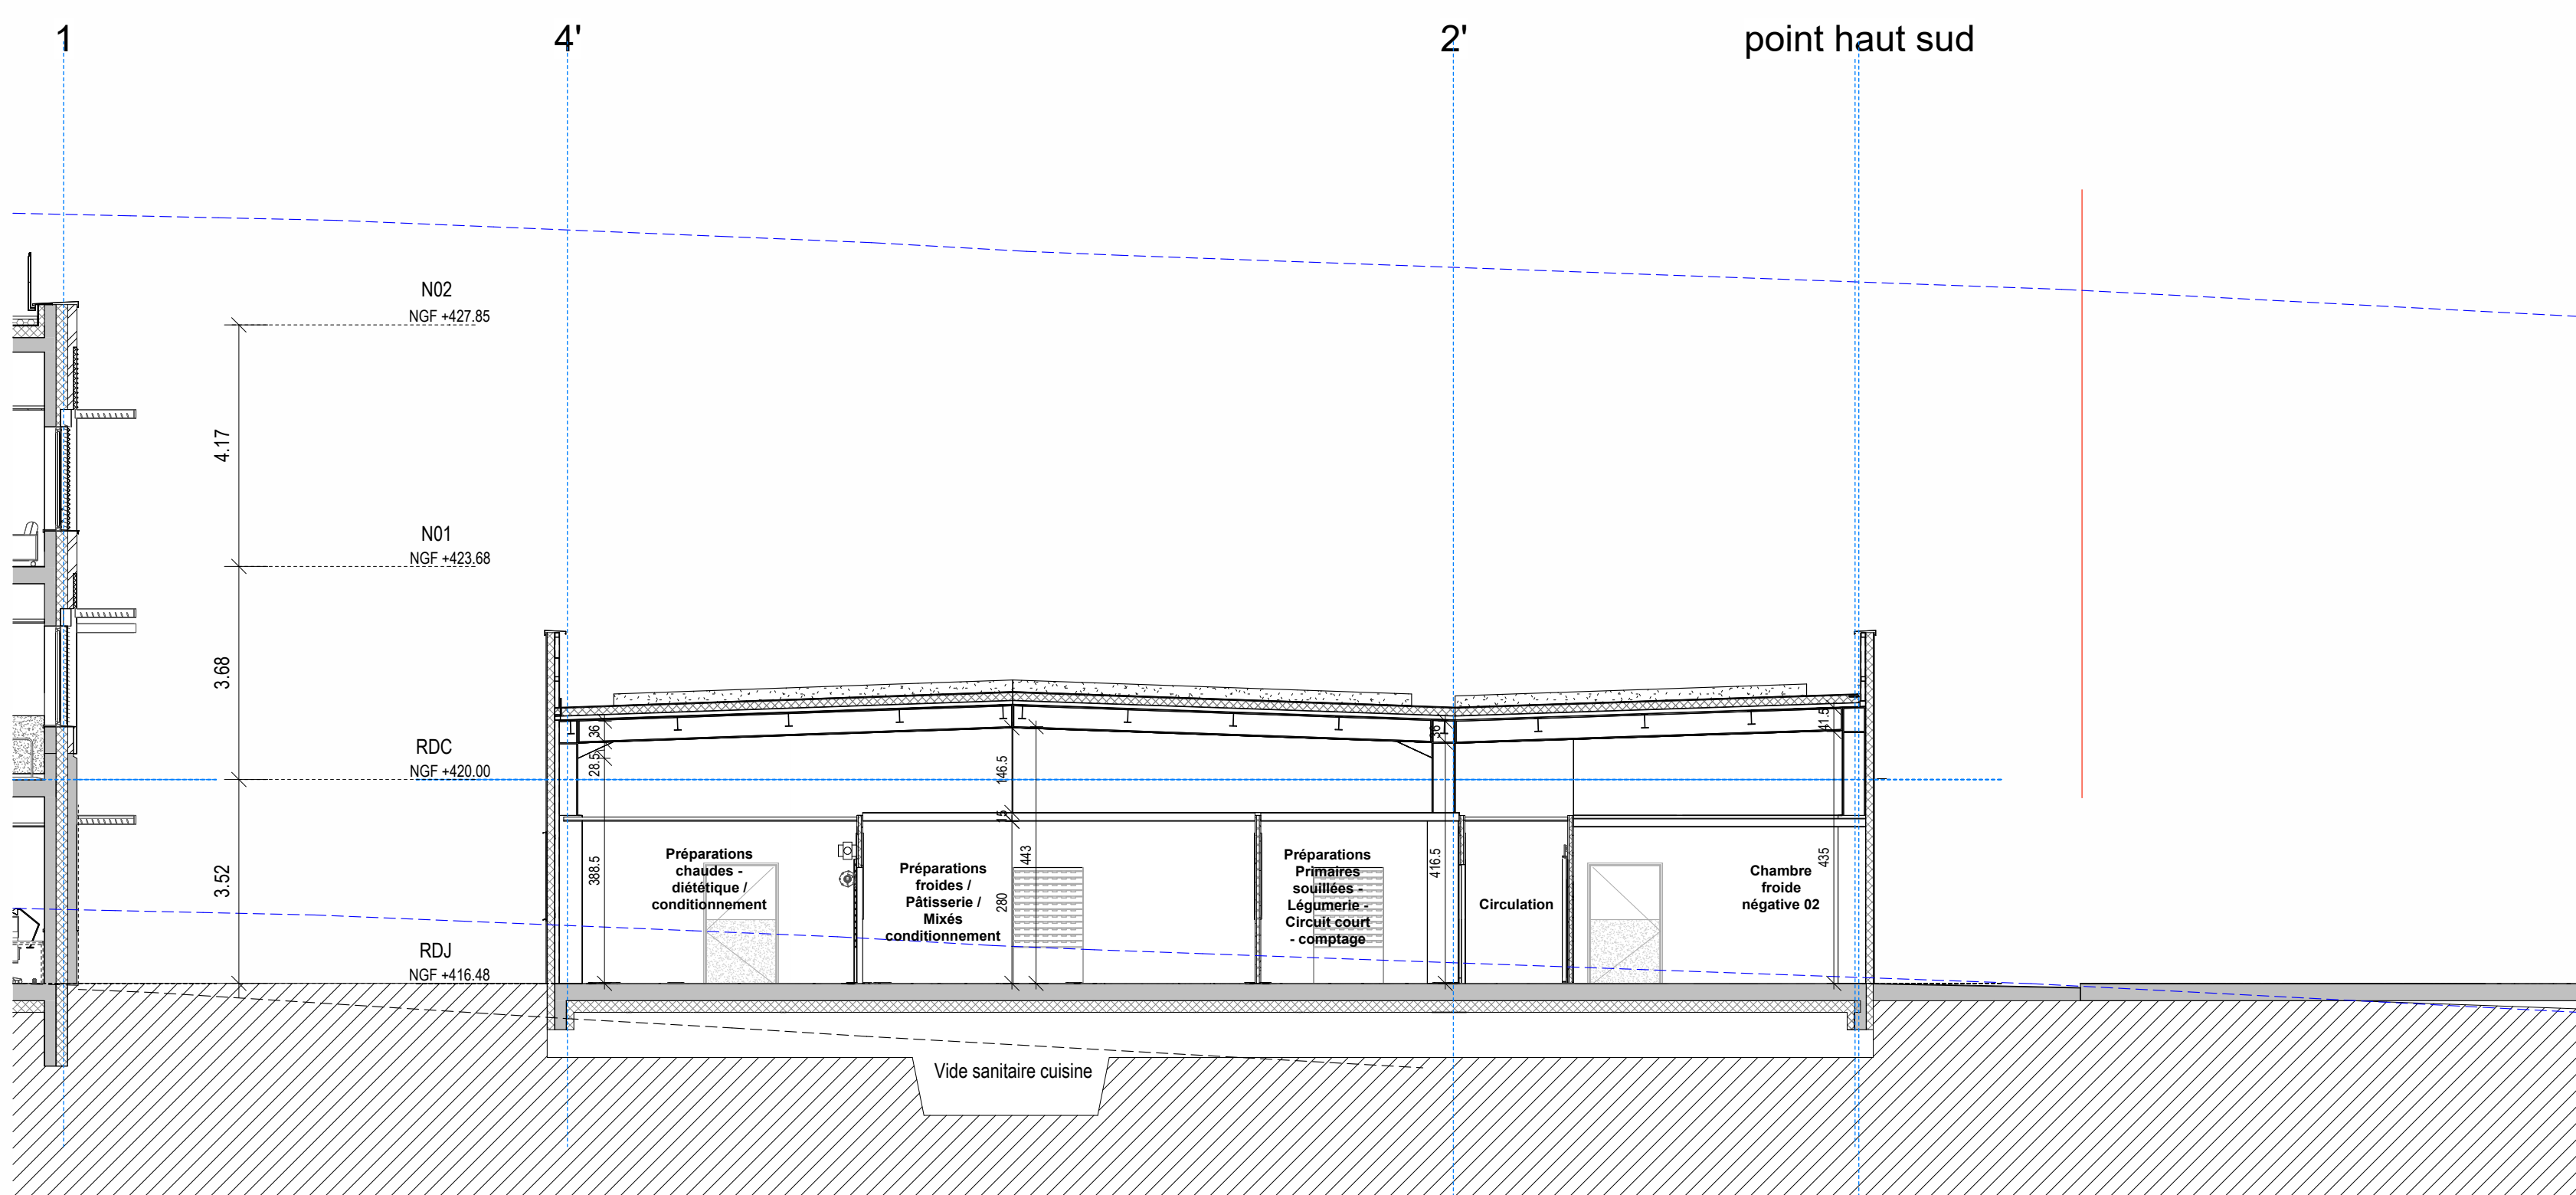

1.4 TRANSVERSALE_Patio Ouest - LOG
Ech. 1 : 100

FACADE LOGIPOLE :

murs : bardage nervuré double peau acier thermo-laqué

châssis :

fenêtres fixes vitrées
volets d'occlusion ouvrant vers l'extérieur constitué d'une cadre et d'une dalle bardage, perforée et onde alignée sur bardage fixe
profilés aluminium thermo-laqués
remplissage vitrage verre clair

portes :

battantes simples ou 2 vantaux
profilés RPT acier thermo-laqué
remplissage vitré, verre clair
OU
remplissage EDR (isolant avec deux faces tôles)
portes relevantes rapides automatiques constituées de modules aluminium plein et modules translucides (polycarbonate)

façades raccord MCO :

murs rideaux à capots serrures
panneaux fixes vitrés, portes battantes vitrées
portes coulissantes automatiques vitrées
profilés aluminium thermo-laqués
remplissage vitrage verre clair

SOLS ET TOITURES LOGIPOLE :

façades raccordement logipôle MCO :

plancher collaborant, isolant, étanchéité, protection dalles sur plots bois

logipôle :

bac acier isolant et étanchéité protection par végétalisation

bâtiments énergie, fluides médicaux

dalle béton, isolant, étanchéité, couche de rétention 10 cm, protection gravillonnée

HÔPITAL COMMUN SUD AVEYRON



ARCHITECTE MANDATAIRE BRUNET SAUNIER ARCHITECTURE 12, rue Dupetit Thouars 75003 PARIS @ : architectes@brunet-saunier.com	ARCHITECTE ASSOCIE TIGNELLA ARCHITECTES 8, place du Marché aux fleurs 34000 MONTPELLIER @ : architectes@tignella-architectes.com	RETYCE Bât B - 10, chemin de la Cigolière 31100 TOULOUSE @ : toulouse@retyce.fr
RETYCE ALTO INGENIERIE 27, rue Maurice Flandin 69003 LYON @ : commercial@alto-ingenierie.fr	RETYCE ALTO INGENIERIE 3, rue Peyron 38000 VIENNE @ : secretariat@retyce.fr	RETYCE SIGMA ACOUSTIQUE 12, avenue Jean Monnet 12000 RODEZ @ : sigma-acoustique@orange.fr

DOCUMENTS ARCHITECTURE ZONE LOGIPOLE ET FLUIDE GE/FM COUPES

NIVEAU NGF 420	NOM DU FICHIER L U Z M S A A P D B S A A R C C P E T N X L O G 220 C	PHASE APD	ÉCHELLE 100	DATE Mai 2026	INDICE C
-------------------	---	--------------	----------------	------------------	-------------