


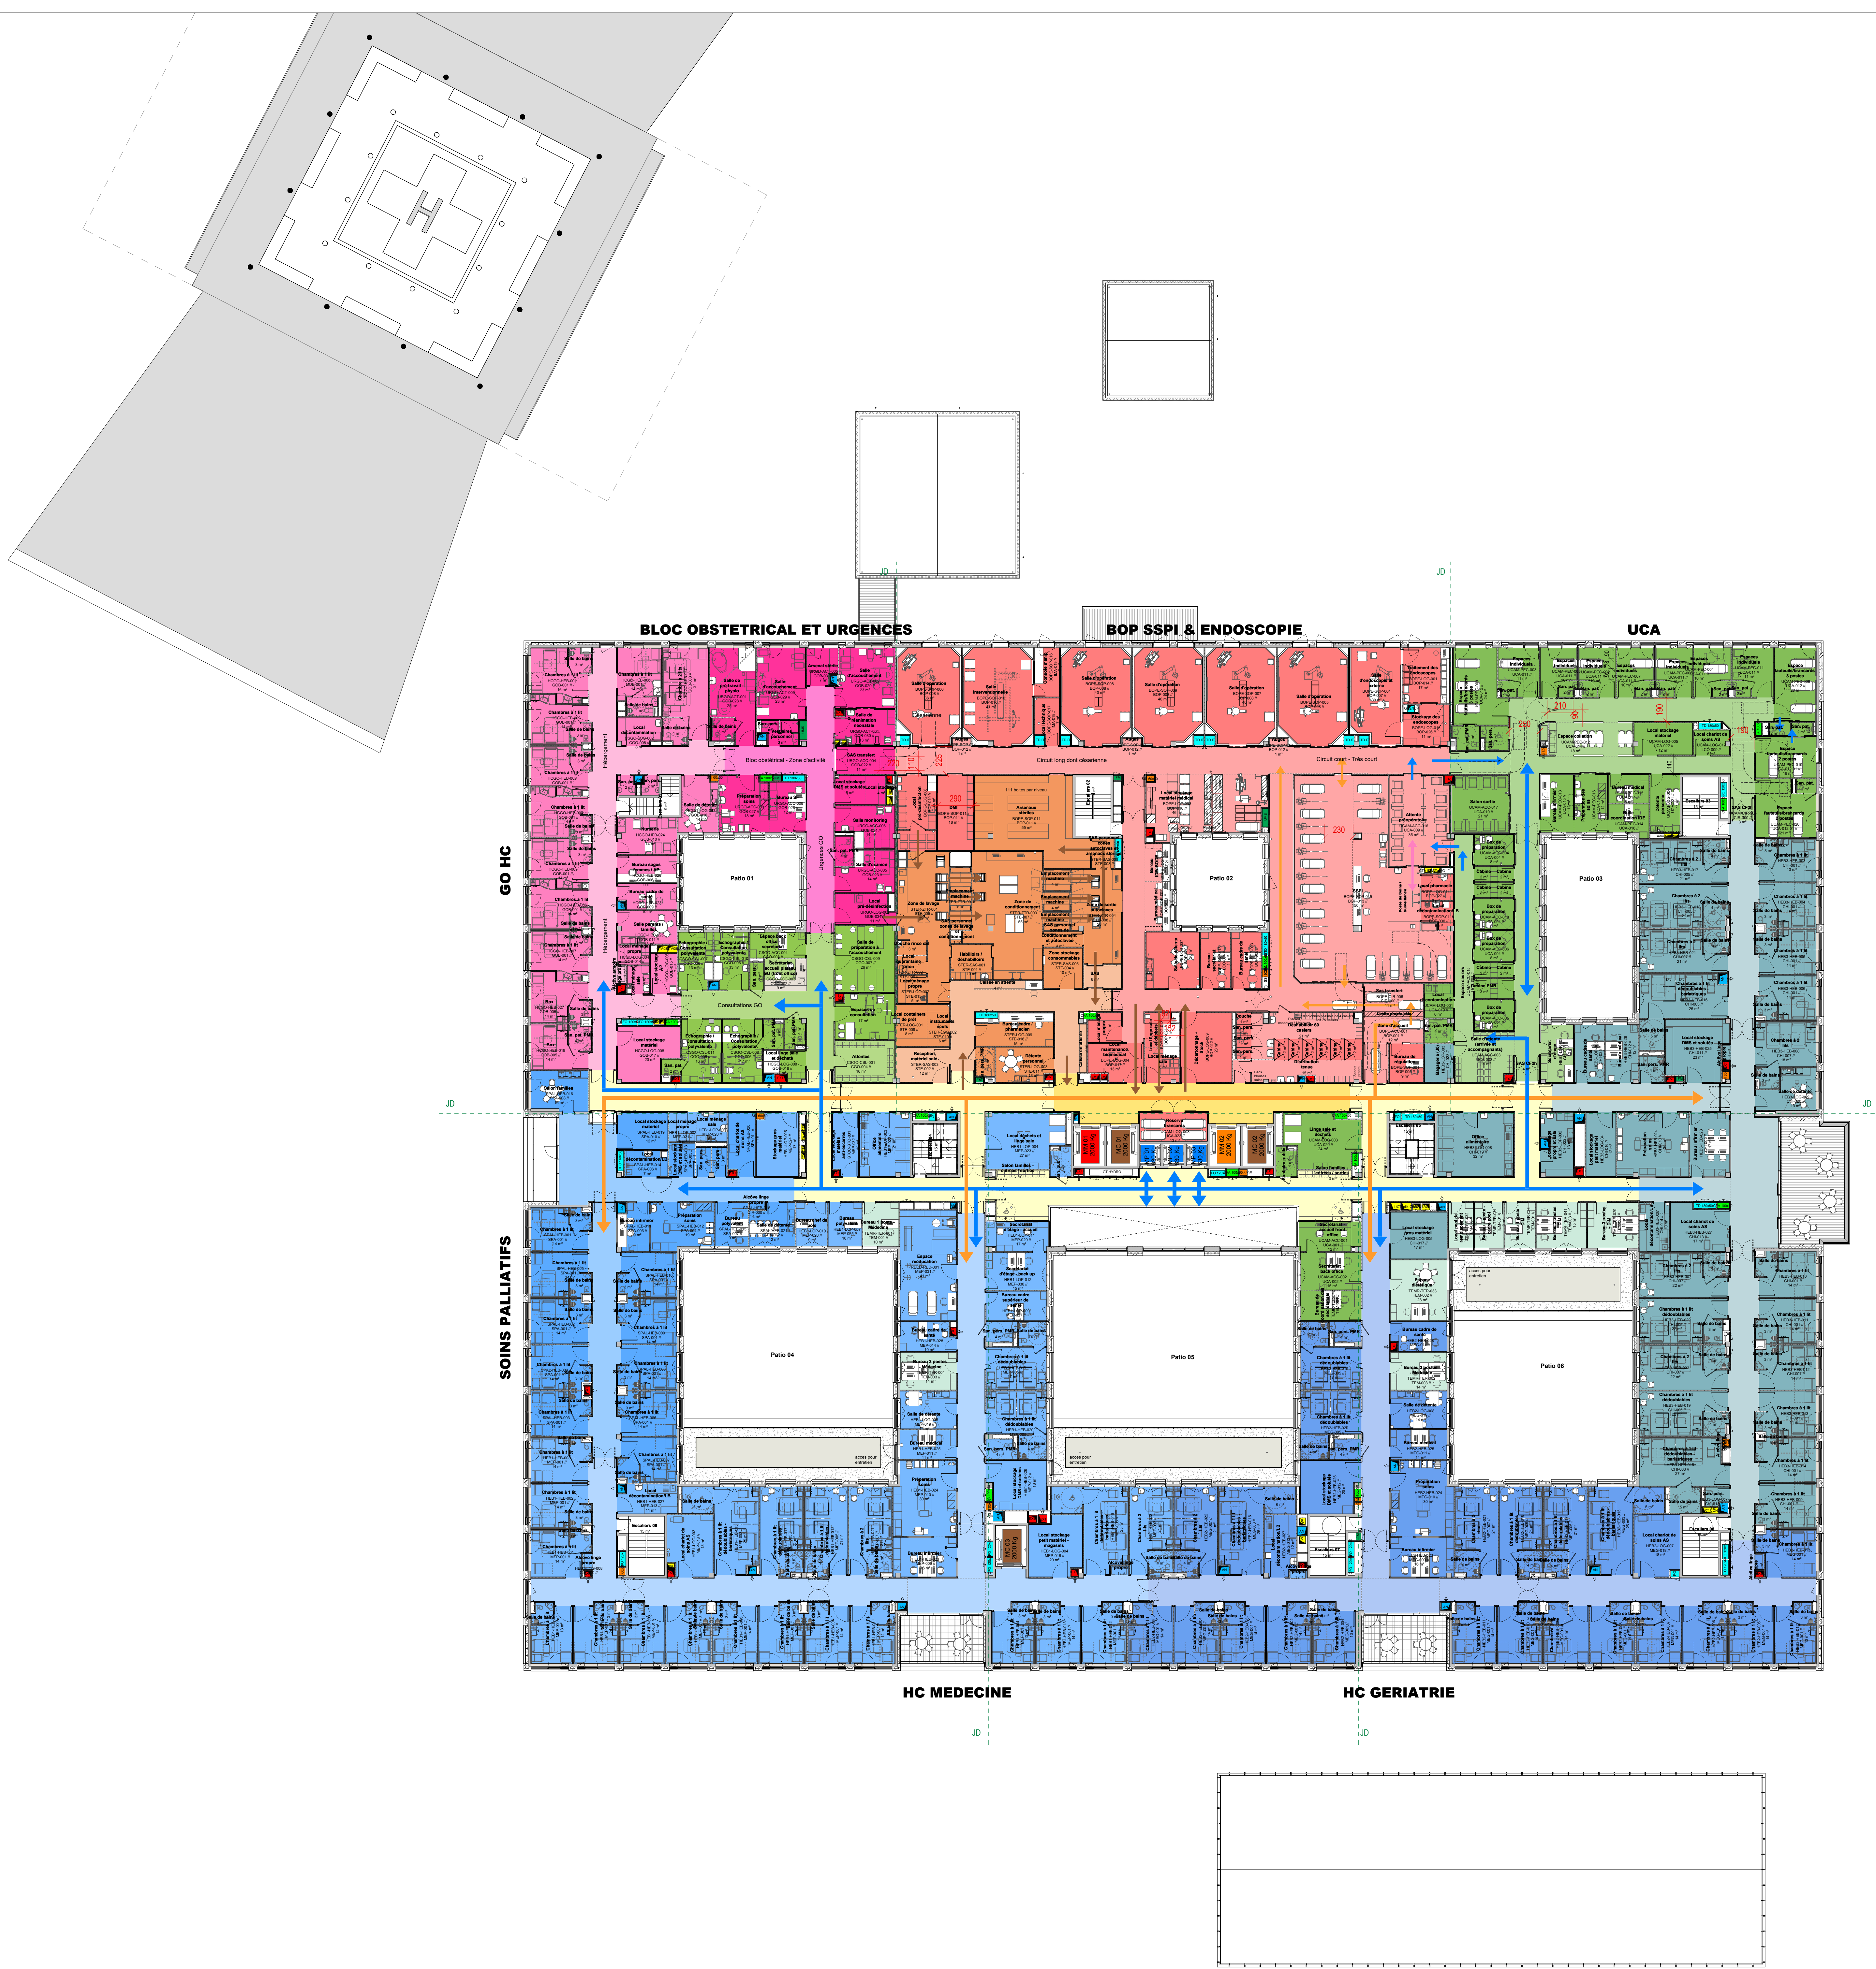


LÉGENDE FLUX

- URGENCES
- PATIENTS COUCHÉS
- PATIENTS DEBOUT
- PERSONNEL
- LOGISTIQUE

LÉGENDE DISTRIBUTION VERTICALE

- ASCENSEUR PUBLIC
- MONTE-MALADES URGENCES VITALES
- MONTE-MALADES PATIENTS COUCHÉS
- MONTE-CHARGE

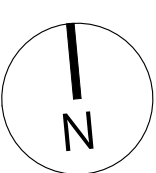

HÔPITAL COMMUN SUD AVEYRON



MATRE D'OUVRAGE GCS HOPITAL COMMUN DU SUD AVEYRON 155, boulevard Achille Souquet 89000 LYON @ : s.direction@ch-milau.fr	AMO MUPY CONSEIL 86, rue Paul Bert 69003 LYON @ : hc-sama@mupy.fr	CP CRX SUD 193 Rue du Faubourg Bonnefoy 31000 LYON @ : hopital.sud-aveyron@crxsud.com
ARCHITECTE MANDATEUR BRUNET SAUNIER ARCHITECTURE 12, rue Dupetit Thouars 75003 PARIS @ : architectes@brunet-saunier.com	ARCHITECTE ASSOCIE TIGNELLA ARCHITECTES 8, place du Marché aux fleurs 30000 MONTPELLIER @ : agence@tignella-architectes.com	ETEC Bât B - 10, chemin de la Cèpre 31000 TOULOUSE @ : toulouse@etec.fr
ECONOMISTE ALTO INGENIERIE 27, rue Maurice Flandin 69003 LYON @ : contact@alto-ingenierie.fr	US&CO 3, rue Peyron 38000 VIENNE @ : secreteur@usco.fr	ACOUSTIC SIGMA ACOUSTIQUE 12, avenue Jean Monnet 30000 RODEZ @ : sigma-acoustique@orange.fr
CURISTE ARWYTEC 65, avenue du Maine 75010 PARIS @ : arwytec@arwytec.fr	EXPERTISE BELUSTATION PELAGOS AERO SAS 3, allée Clémence Cigale 13800 ROGNONAS @ : contact@pelagos-aero.com	SIGNALETIQUE YELKA ORLIC 5, rue Lestevre 75004 PARIS @ : yelkaorlic@gmail.com
PREVENTIONISTE STUDIO FAHRENHEIT 163 rue du Faubourg Saint-Honoré 75008 PARIS @ : marnecore.naga@studio-fahrenheit.com	PAYSAGISTE ELEMENTERRE PAYSAGE 110 avenue du Général Leclerc 92340 BOURG LA REINE @ : agence@elementerre-paysages.com	COORDONATEUR SSI Bât B - 10, chemin de la Cèpre 31000 TOULOUSE @ : toulouse@ssit.fr
BUREAU DE CONTRÔLE SOCOTEC Construction Résidence « LE PIREE », Avenue de l'hôpital - BOURBON, 12000 RODEZ @ : yvan.bonneau@socotec.com	BUREAU VERITAS Centre d'affaires Zone Alpitou, 8, avenue de la Mairie, 81010 TROISSAC @ : jean-francois.frish@bureauveritas.com	BRUNET SAUNIER ARCHITECTURE 17, rue Dupetit Thouars 31003 Paris T : 01 44 61 88 00 - F : 01 44 61 88 79 S.A.S. au capital de 30 000 euros R.C.S. - Paris B 338 391 111 - N° 1524 Ordnre des Architectes 356415

DOSSIER DE PERMIS DE CONSTRUIRE
ANNEXES PC-ANo
PLAN DE NIVEAU No1

PHASE
PRO

ECHELLE
200

DATE
23/09/26

NIVEAU NGF 423.68	NOM DU FICHIER L UZ MSA PRO BSA ARC PLN N01 TTZ PC-AN0.3 A	INDICE A
----------------------	---	-------------