


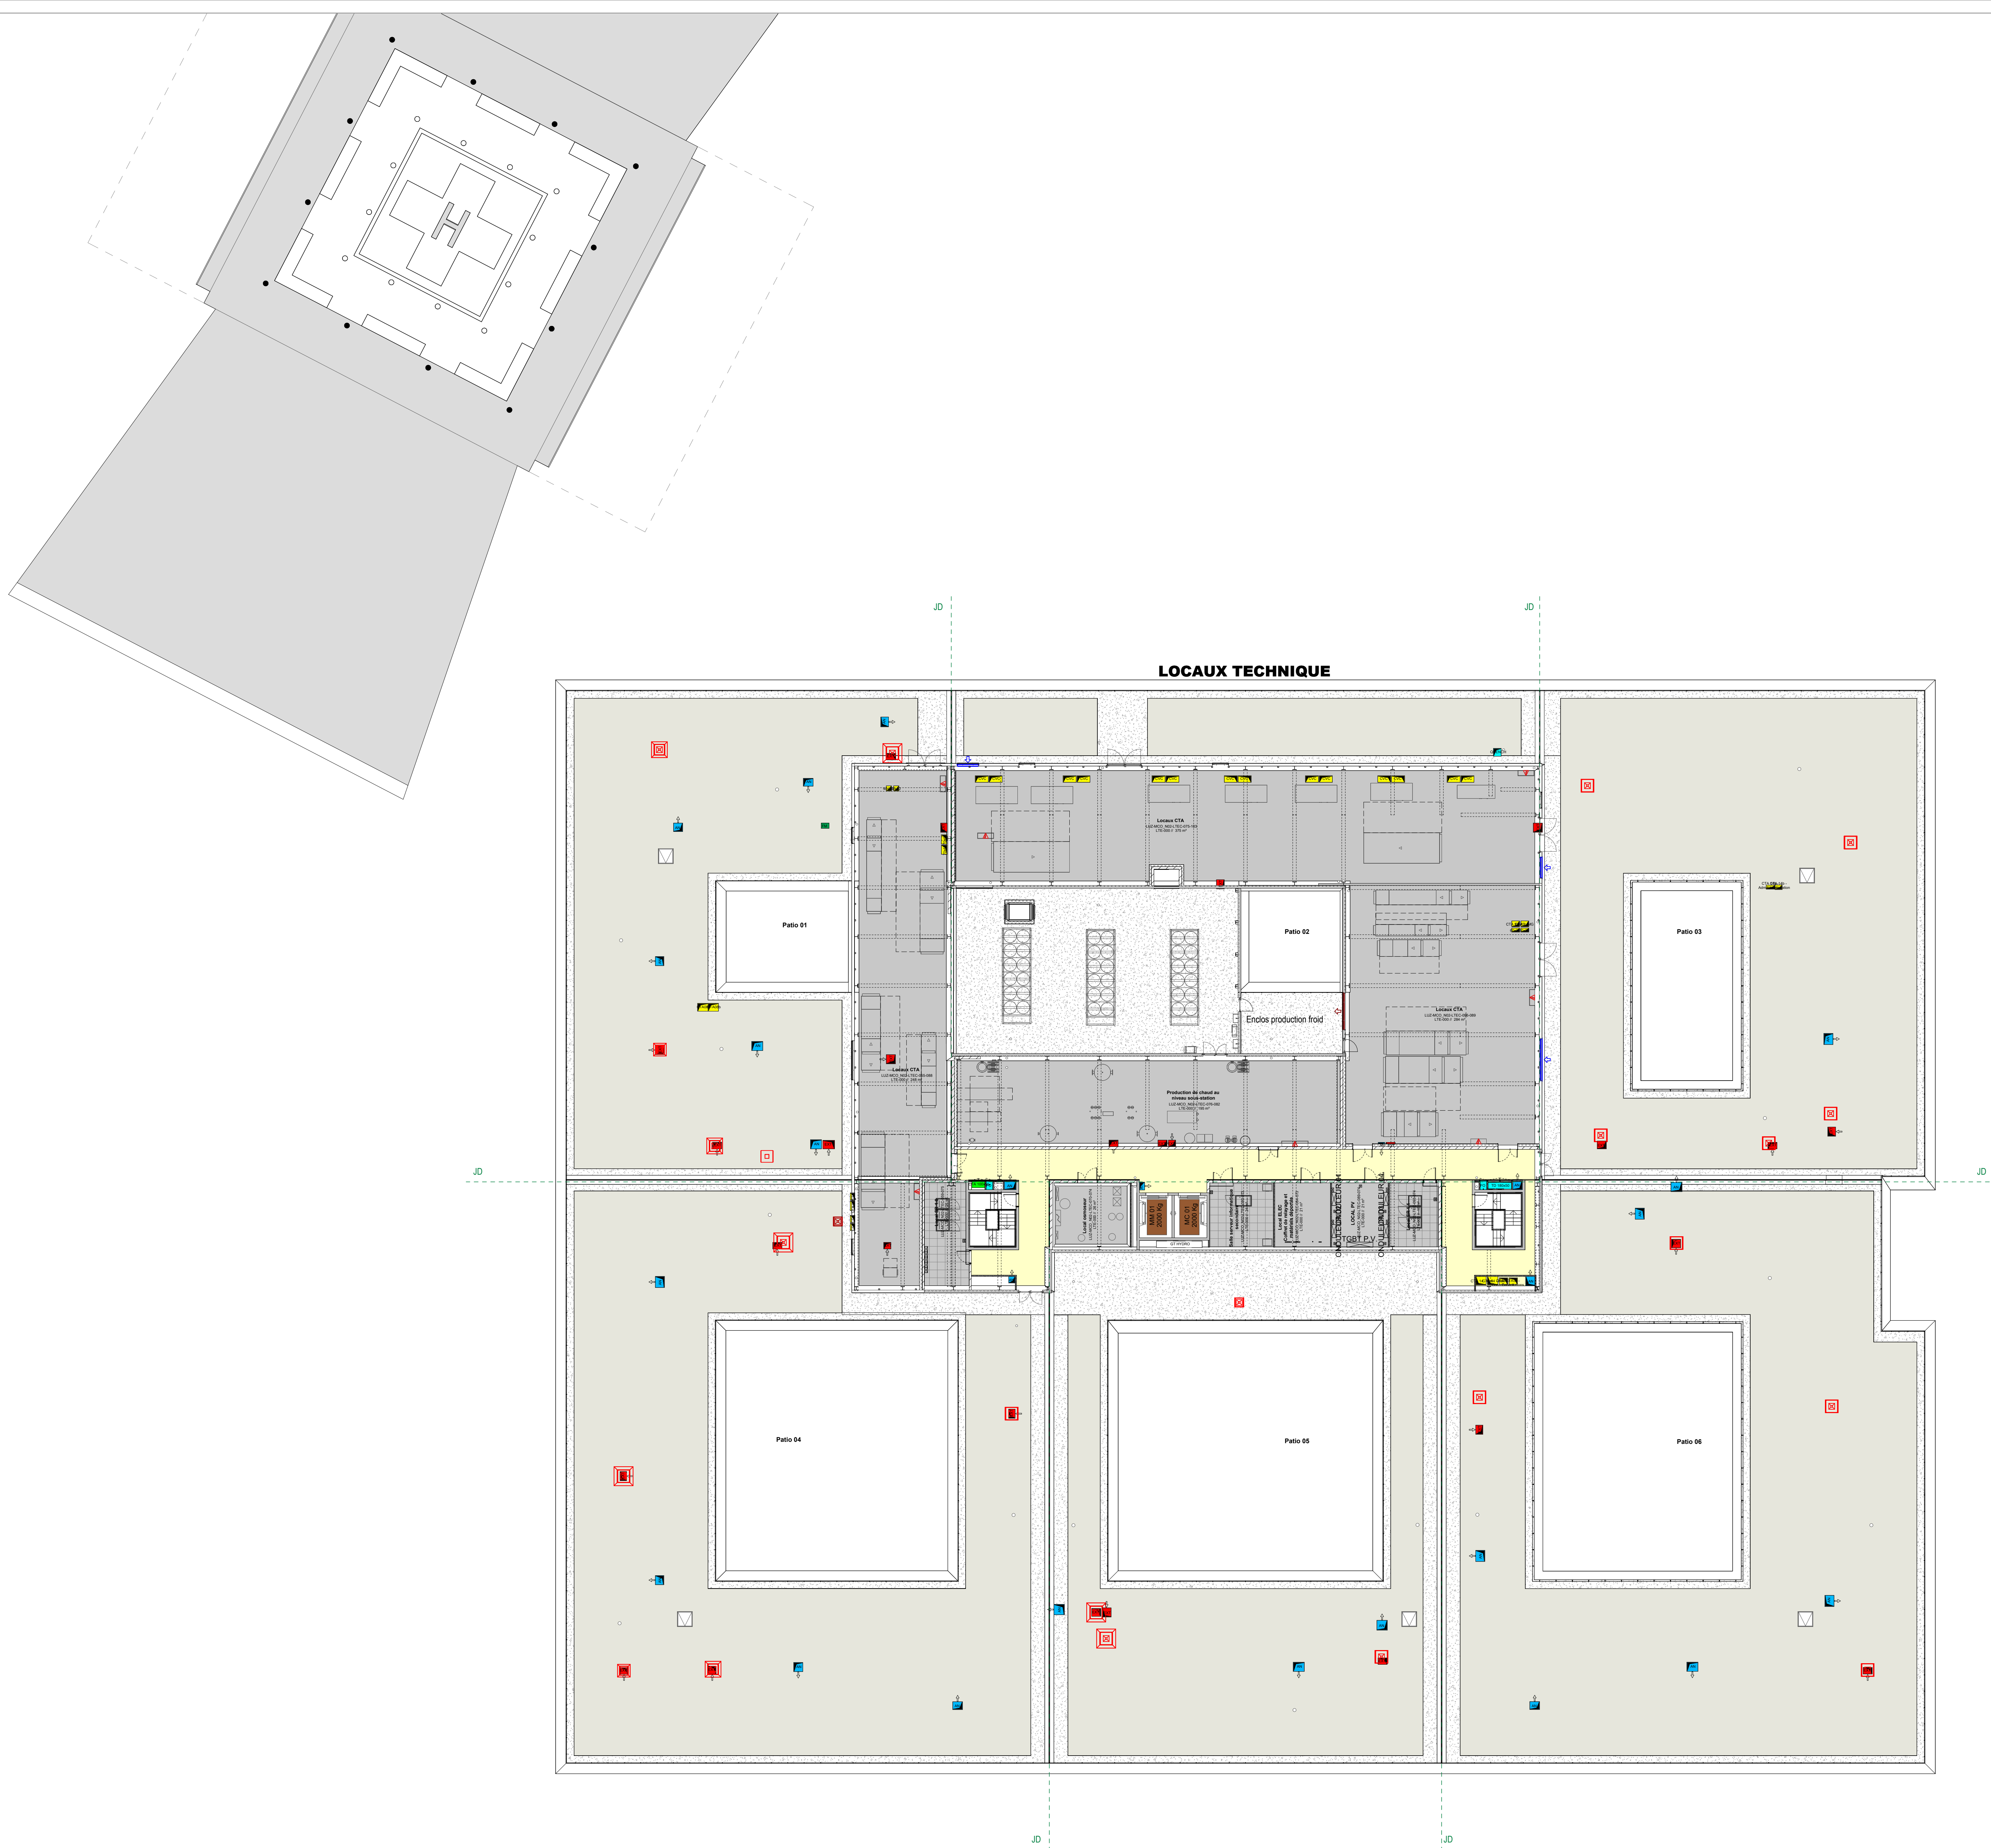


LÉGENDE FLUX

- URGENCES
- PATIENTS COUCHÉS
- PATIENTS DEBOUT
- PERSONNEL
- LOGISTIQUE

LÉGENDE DISTRIBUTION VERTICALE

- ASCENSEUR PUBLIC
- MONTE-MALADES URGENCES VITALES
- MONTE-MALADES PATIENTS COUCHÉS
- MONTE-CHARGE

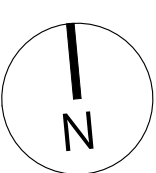

HÔPITAL COMMUN SUD AVEYRON



MATRE D'OUVRAGE GCS HOPITAL COMMUN DU SUD AVEYRON 255, boulevard Achille Souquet BP 148 - 12200 MILLAU CEDEX @ : s.direction@ch-milau.fr	AMO MUPY CONSEIL 86, rue Paul Bert 69003 LYON @ : mc-samaia@mupy.fr	OPC CRX SUD 193 Rue du Faubourg Bonnefoy 21000 LYON @ : hopital.sud-aveyron@crxsud.com
ARCHITECTE(M)MANDATAIRE BRUNET SAUNIER ARCHITECTURE 12, rue Dupetit Thouars 75003 PARIS @ : architectes@brunet-saunier.com	ARCHITECTE ASSOCIE TIGNELLA ARCHITECTES 8, place du Marché aux fleurs 34000 MONTPELLIER @ : agence@tignella-architectes.com	RETYCE OTIS Bât B - 10, chemin de la Cigalière 31000 TOULOUSE @ : toulouse@otis.fr
ECONOMISTE ALTO INGENIERIE 27, rue Maurice Flandin 69003 LYON @ : commercial@alto-ingenierie.fr	US&CO 3, rue Peyron 38000 VIENNE @ : secretariat@usaco.fr	ACOUSTIC SIGMA ACOUSTIQUE 12, avenue Jean Monnet 12000 RODEZ @ : sigma-acoustique@orange.fr
CUSINISTE ARWYTEC 69, avenue du Maine 13000 ROGNONAS @ : arwytec@arwytec.fr	EXPERTISE BELUSTATION PELAGOS AERO SAS 3, allée Chante Cigale 13000 ROGNONAS @ : contact@pelagos-aero.com	SIGNALETIQUE YELKA ORLIC 5, rue Lennéux 75004 PARIS @ : yelkaorlic@gmail.com
PREVENTIONISTE STUDIO FAHRENHEIT 163 rue du Faubourg Saint-Honoré 75008 PARIS @ : marianne.nagar@studio-fahrenheit.com	PAYSAGISTE ELEMENTIERRE PAYSAGE 110 avenue du Général Leclerc 92340 BOURG LA REINE @ : agence@elementierre-paysages.com	COORDINATEUR SSI OTIS Bât B - 10, chemin de la Cigalière 31000 TOULOUSE @ : toulouse@otis.fr
BUREAU DE CONTRÔLE SOCOTEC Construction Résidence « LE PIRÉE », Avenue de l'hôpital - BOURBONNAY, 12000 RODEZ @ : yvan.bonnetier@socotec.com	BUREAU VERITAS Centre d'affaires Zone Abipôle, 8, avenue de la Mairie, 81000 TROISSAC @ : jean-francois.fréchet@bureauveritas.com	BRUNET SAUNIER ARCHITECTURE 17, rue Dupetit Thouars 12003 Paris T : 01 44 41 88 00 - F : 01 44 41 88 79 S.A.S. au capital de 30 000 euros R.C.S. - Paris B 135 947 291 - N° SIRET 7522 00012 - ADEP Architectes 356415

DOSSIER DE PERMIS DE CONSTRUIRE
ANNEXES PC-ANo
PLAN DE NIVEAU No2

PHASE
PRO
ECHELLE
200
DATE
23/09/26

NIVEAU NGF 427.68	NOM DU FICHIER L UZ MSA PRO BSA ARC PLN N02 TTZ PC-AN0.4 A	INDICE A
----------------------	---	-------------