


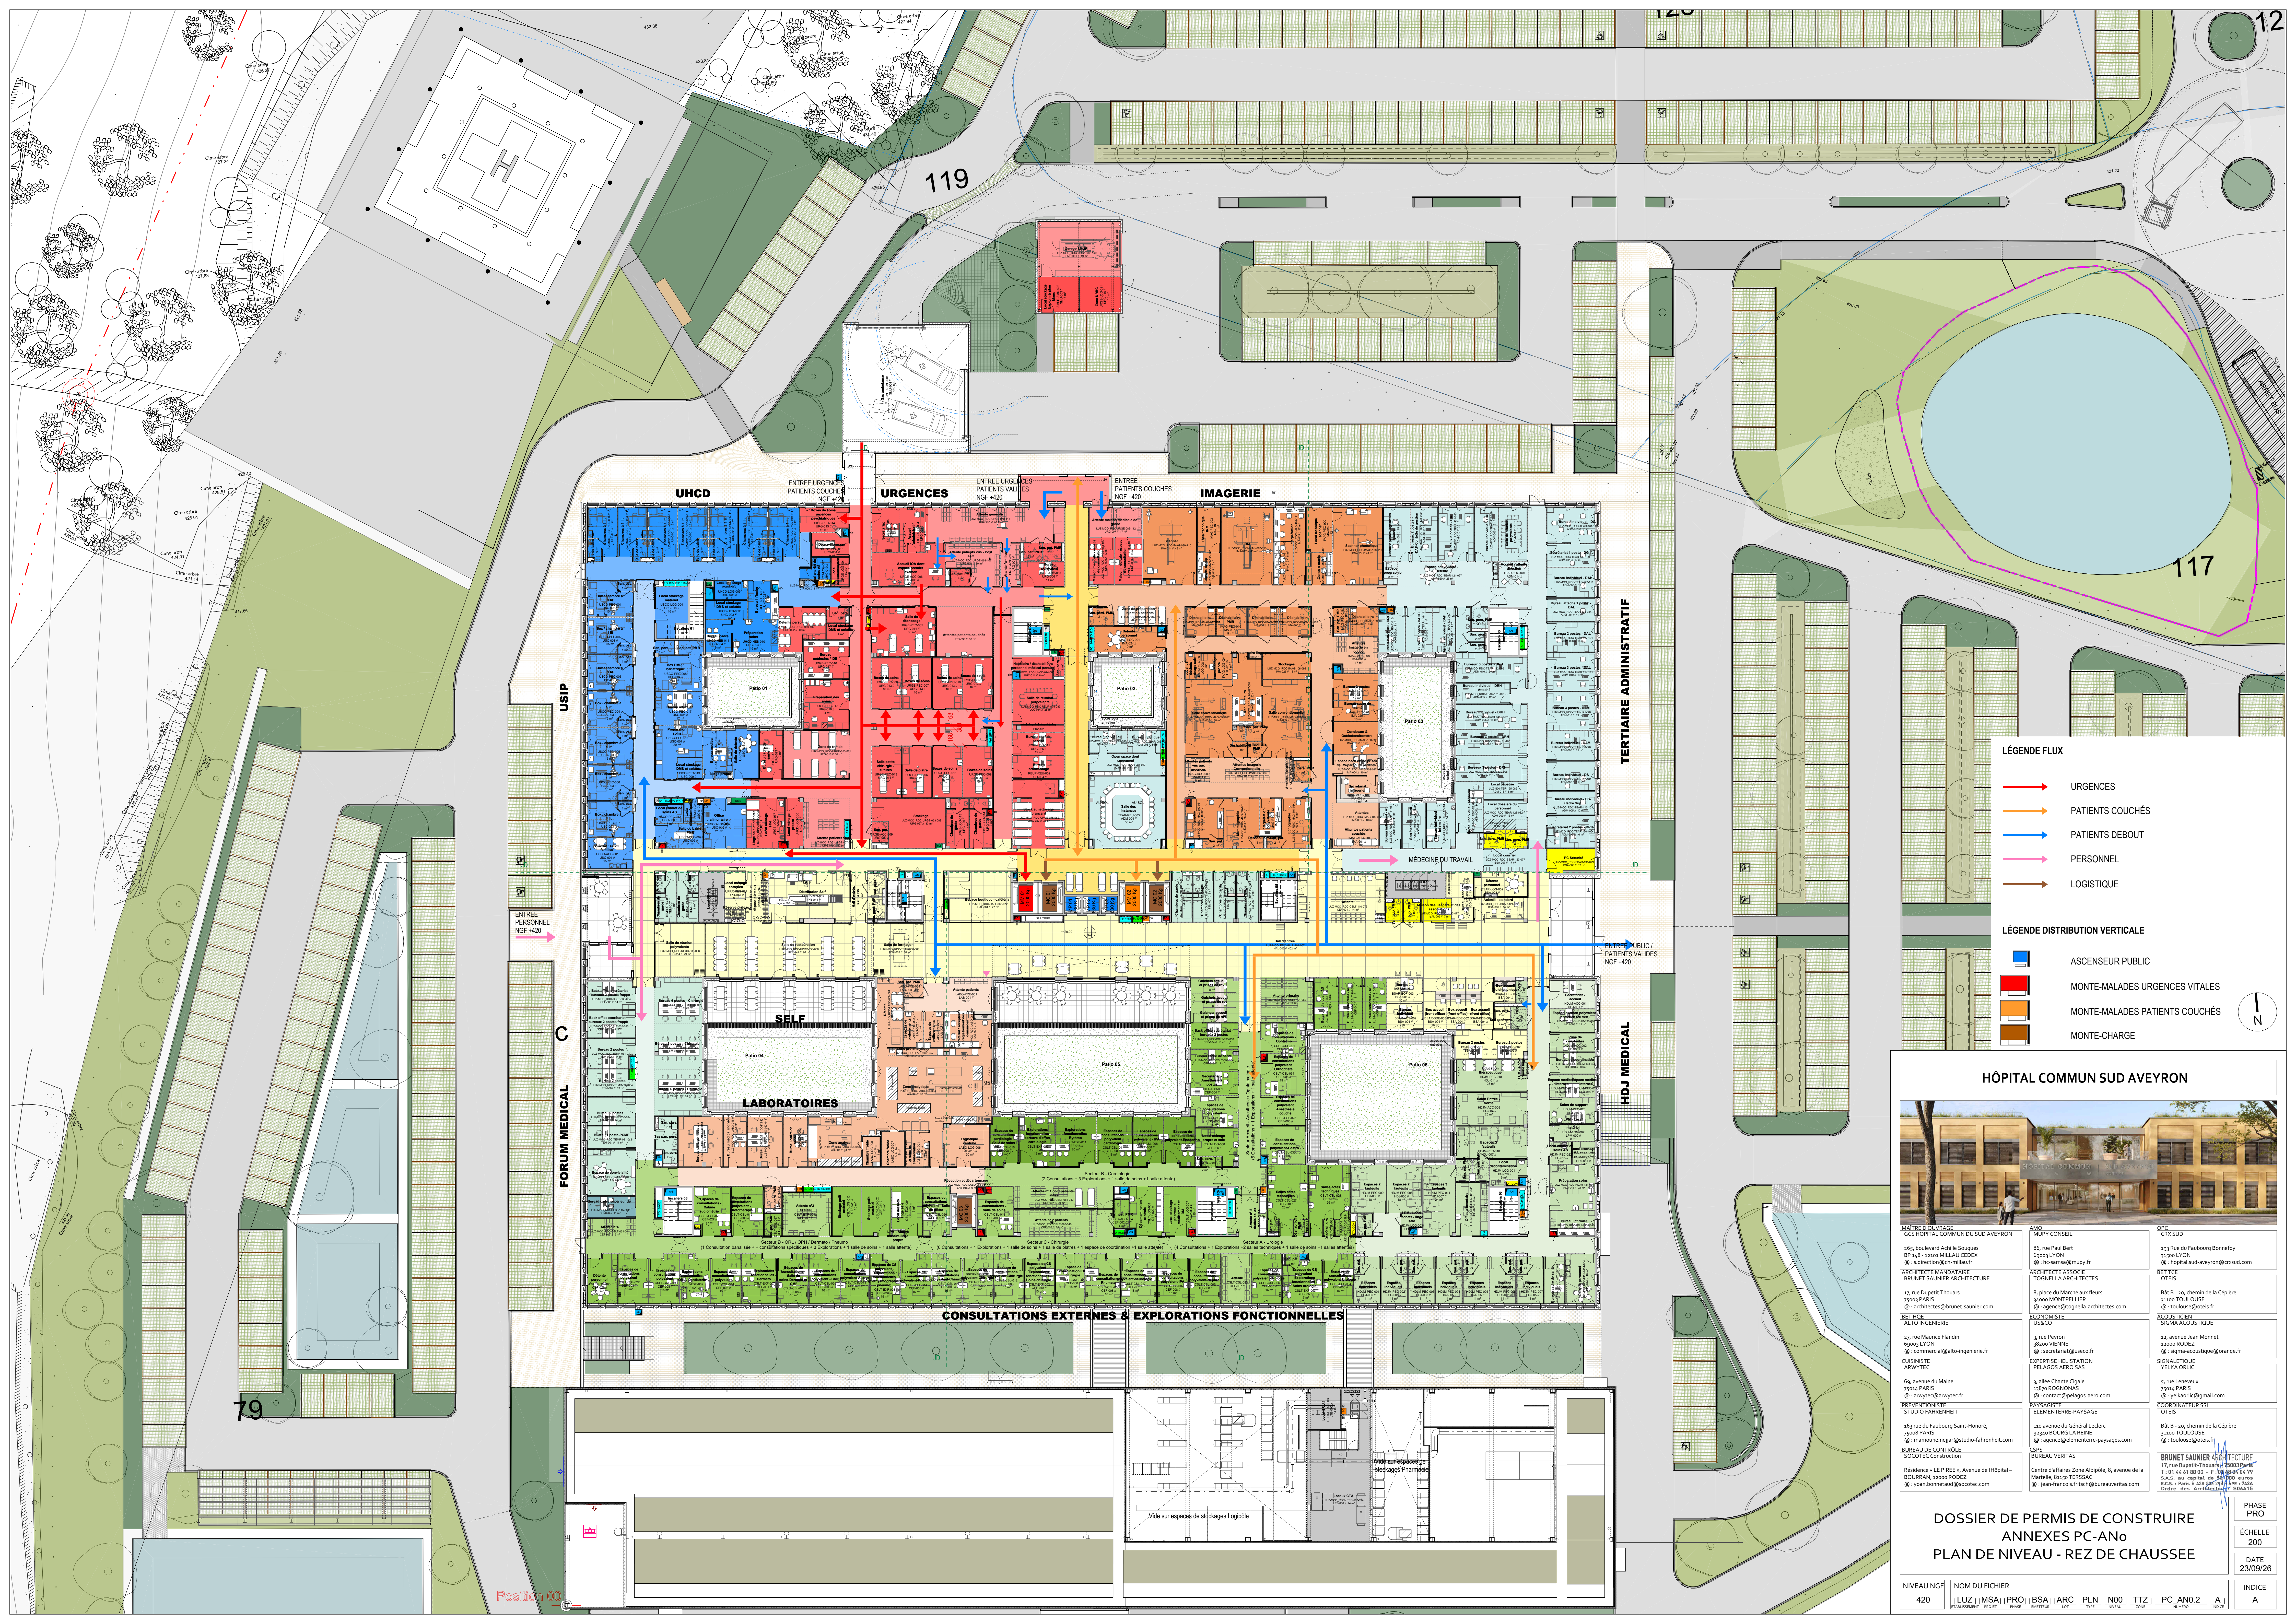

LÉGENDE FLUX

- URGENCES
- PATIENTS COUCHÉS
- PATIENTS DEBOUT
- PERSONNEL
- LOGISTIQUE

LÉGENDE DISTRIBUTION VERTICALE

- ASCENSEUR PUBLIC
- MONTE-MALADES URGENCES VITALES
- MONTE-MALADES PATIENTS COUCHÉS
- MONTE-CHARGE

HÔPITAL COMMUN SUD AVEYRON




DOSSIER DE PERMIS DE CONSTRUIRE
ANNEXES PC-ANo
PLAN DE NIVEAU - REZ DE CHAUSSEE

NIVEAU NGF 420	NOM DU FICHIER LUZ MSA PRO BSA ARC PLN N00 TTZ PC-AN0.2 A	PHASE PRO	ECHELLE 200	DATE 23/09/26	INDICE A
-------------------	--	--------------	----------------	------------------	-------------