


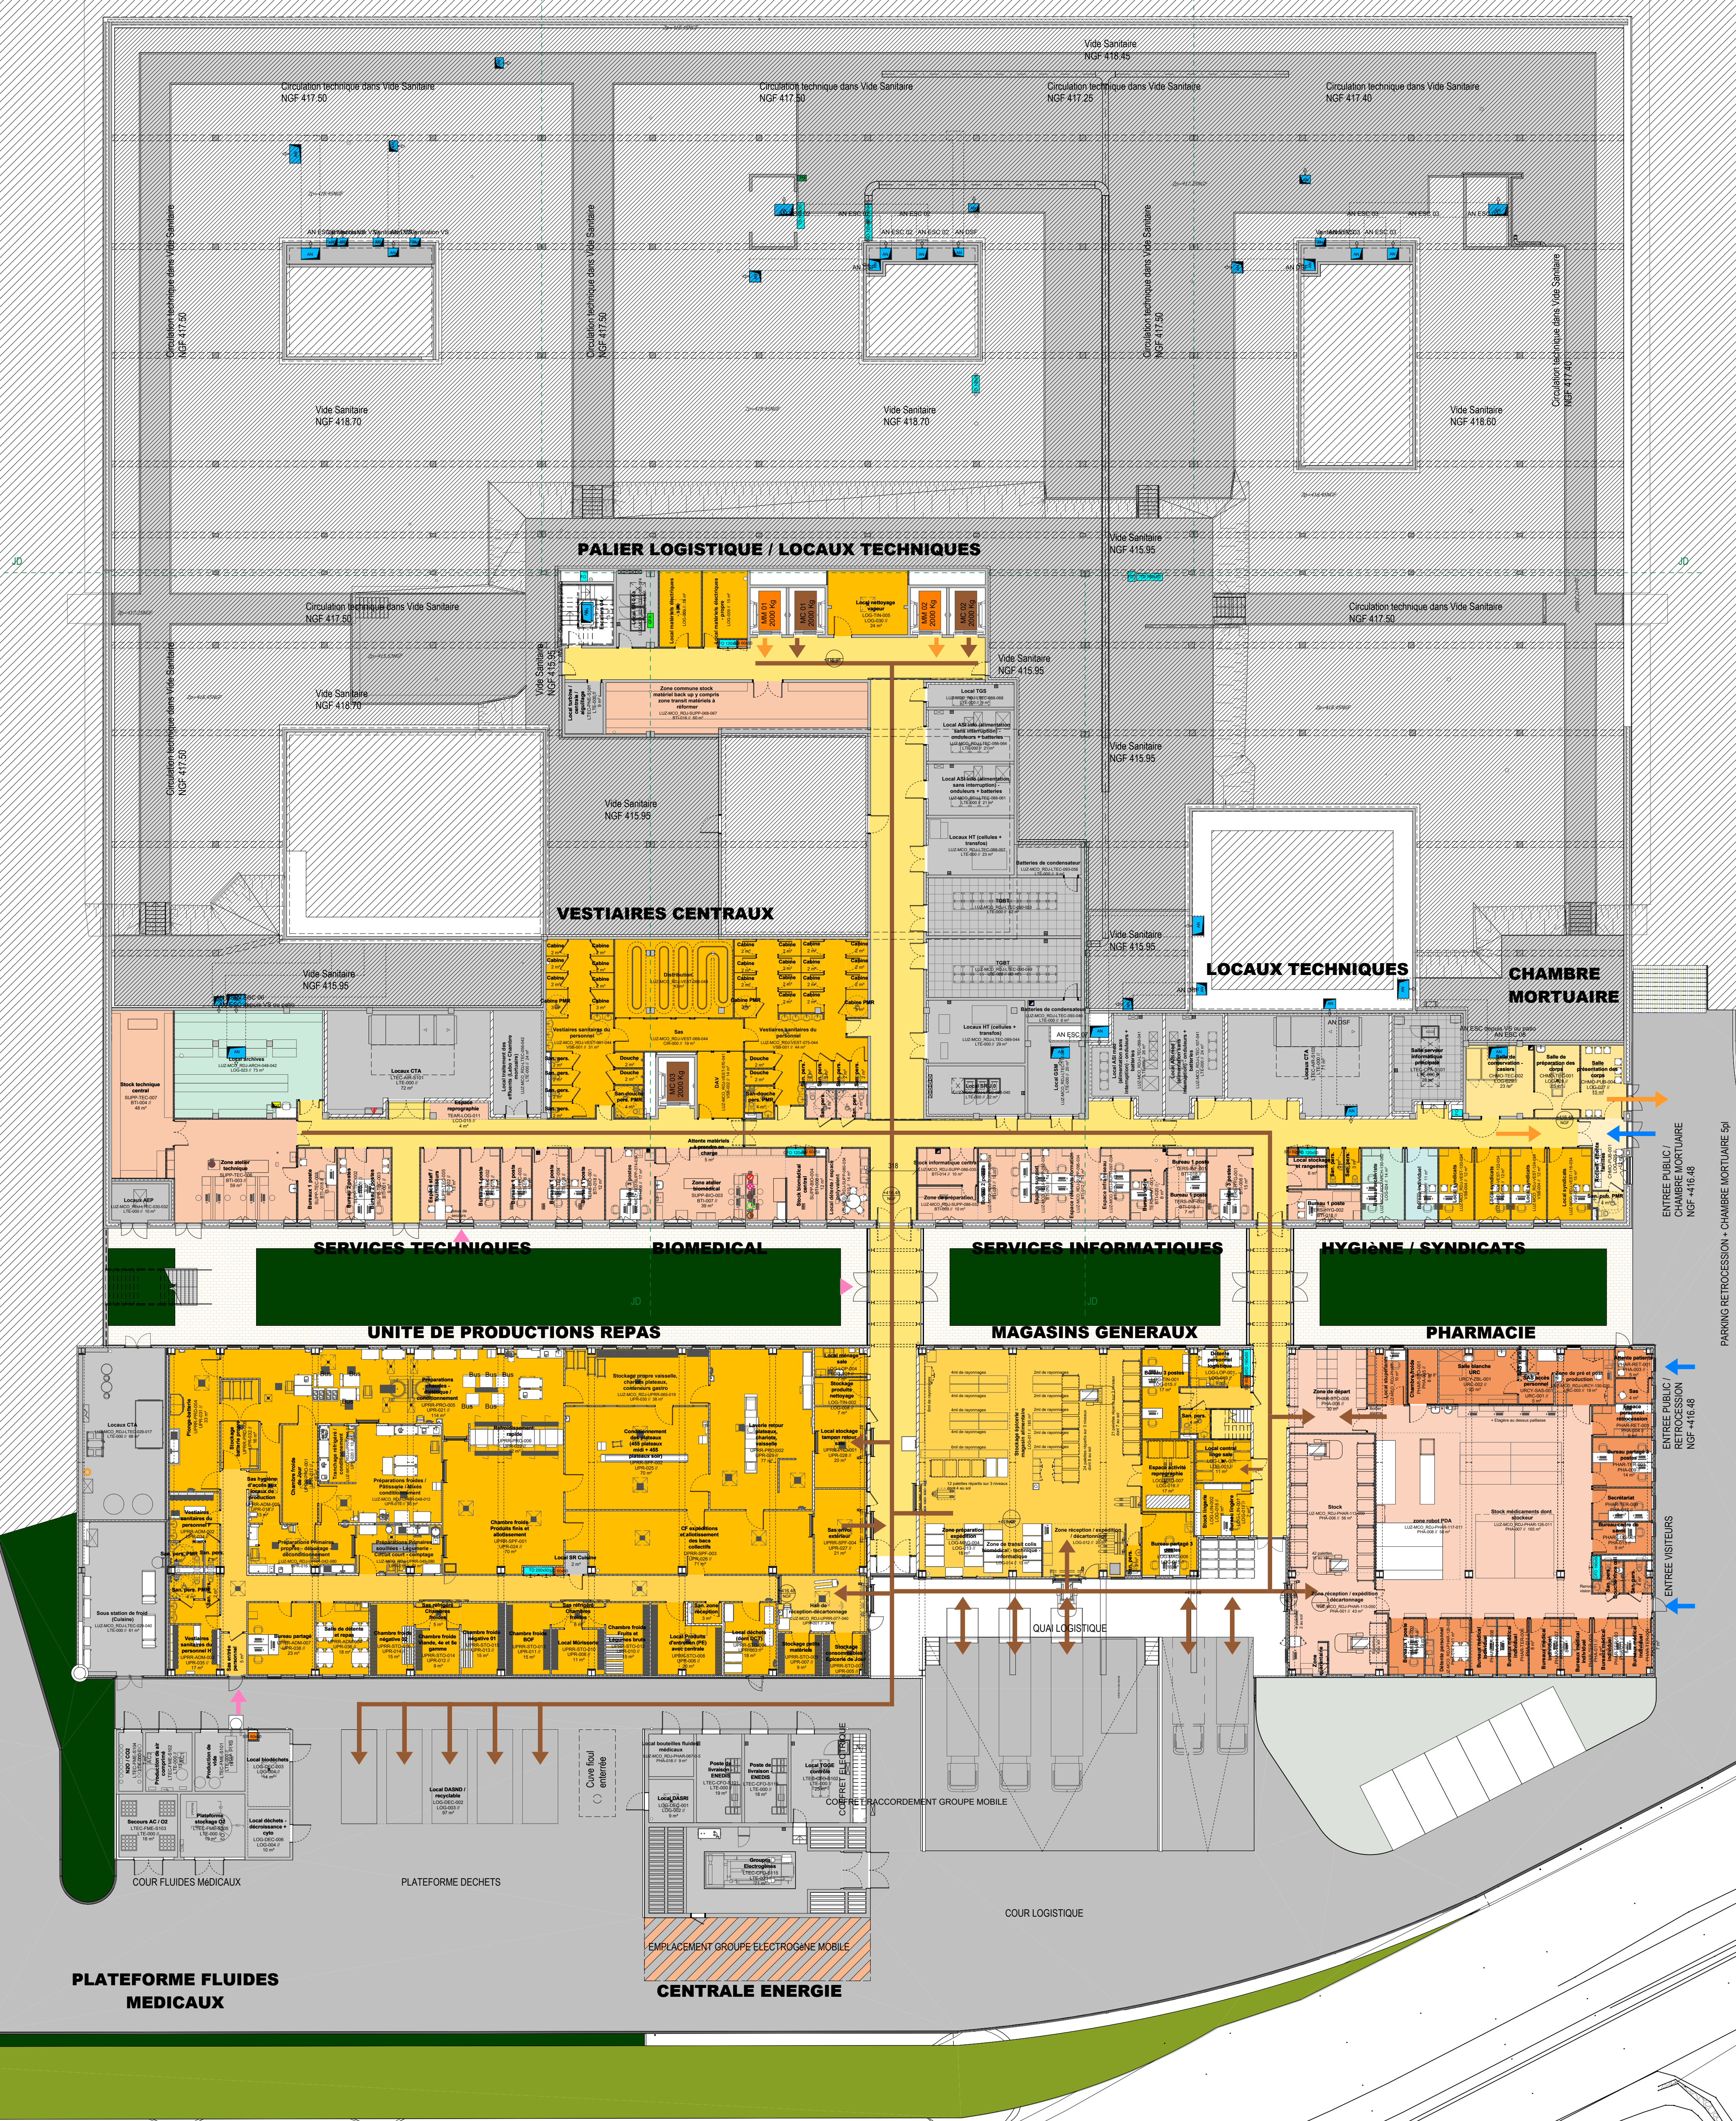

LÉGENDE FLUX

- URGENCES
- PATIENTS COUCHÉS
- PATIENTS DEBOUT
- PERSONNEL
- LOGISTIQUE

LÉGENDE DISTRIBUTION VERTICALE

- ASCENSEUR PUBLIC
- MONTE-MALADES URGENCES VITALES
- MONTE-MALADES PATIENTS COUCHÉS
- MONTE-CHARGE

HÔPITAL COMMUN SUD AVEYRON



MATRE D'OUVRAGE GCS HOPITAL COMMUN DU SUD AVEYRON 255, boulevard Achille Souquet 81000 LYON @ s.direction@ch-millau.fr	AMO MUPY CONSEIL 86, rue Paul Bert 69003 LYON @ h.c-sama@mupy.fr	OPC CRX SUD 993 Rue du Faubourg Bonnefoy 31000 LYON @ hospital.sud-aveyron@crxsud.com
ARCHITECTE MANDATEUR BRUNET SAUNIER ARCHITECTURE 12, rue Dupetit Thouars 75003 PARIS @ architectes@brunet-saunier.com	ARCHITECTE ASSOCIE TOGNELLA ARCHITECTES 8, place du Marché aux fleurs 34000 MONTPELLIER @ agence@tognella-architectes.com	ETEC Bât B - 30, chemin de la Cèpre 31000 TOULOUSE @ toulouse@bats.fr
RESEAU ALTO INGENIERIE 27, rue Maurice Flandin 69003 LYON @ commercial@alto-ingenierie.fr	ECONOMISTE US&CO 3, rue Peyron 35000 RENNES @ secretariat@usco.fr	ACOUSTIQUE SIGMA ACOUSTIQUE 11, avenue Jean Monnet 12000 RODEZ @ sigma-acoustique@orange.fr
CUISINISTE ARWYTEC 69, avenue du Maine 13000 MARSEILLE @ arwytec@arwytec.fr	EXPERTISE HELISTATION PELAGOS AERO SAS 3, allée Clémence Cigale 13000 MARSEILLE @ contact@pelagos-aero.com	SIGNALIQUE YELKA ORLIC 5, rue Lefebvre 75004 PARIS @ yelkaorlic@gmail.com
PREVENTIONISTE STUDIO FARENHET 163 rue du Faubourg Saint-Honoré 75008 PARIS @ marionne.nagar@studio-farenhet.com	PAYSAGISTE ELEMENTERIE PAYSAGE 110 avenue du Général Leclerc 93000 BOULOGNE-BILLANCOURT @ agence@elementerie-paysages.com	COORDONNATEUR SSI Bât B - 30, chemin de la Cèpre 31000 TOULOUSE @ toulouse@bats.fr
BUREAU DE CONTRÔLE SOCOTEC Construction Résidence « LE PIREE », Avenue de l'hôpital BOURBONNAY, 12000 RODEZ @ joan.bonnefaut@socotec.com	BUREAU VERITAS Centre d'Affaires Zone Abipôle, 8, avenue de la Mauricie, 81000 TROISSAC @ jean-francois.frish@bureauveritas.com	BRUNET SAUNIER ARCHITECTURE 17, rue Dupetit Thouars 31003 TOULOUSE T : 05 44 41 88 00 - F : 05 44 41 88 00 S.A.S. au capital de 30 000 euros R.C.S. - Paris B 338 391 311 - N° SIRET 338 391 311 0001 Strasbourg - Alsace - 68000 - 68000

DOSSIER DE PERMIS DE CONSTRUIRE ANNEXES PC-ANo PLAN DE NIVEAU REZ-DE-JARDIN

NIVEAU NGF 416.48	NOM DU FICHIER LJUZ MSA PRO BSA ARC PLN RDJ TTZ PC-AN0.1 A	PHASE PRO	ECHELLE 200	DATE 23/09/26	INDICE A
----------------------	---	--------------	----------------	------------------	-------------