


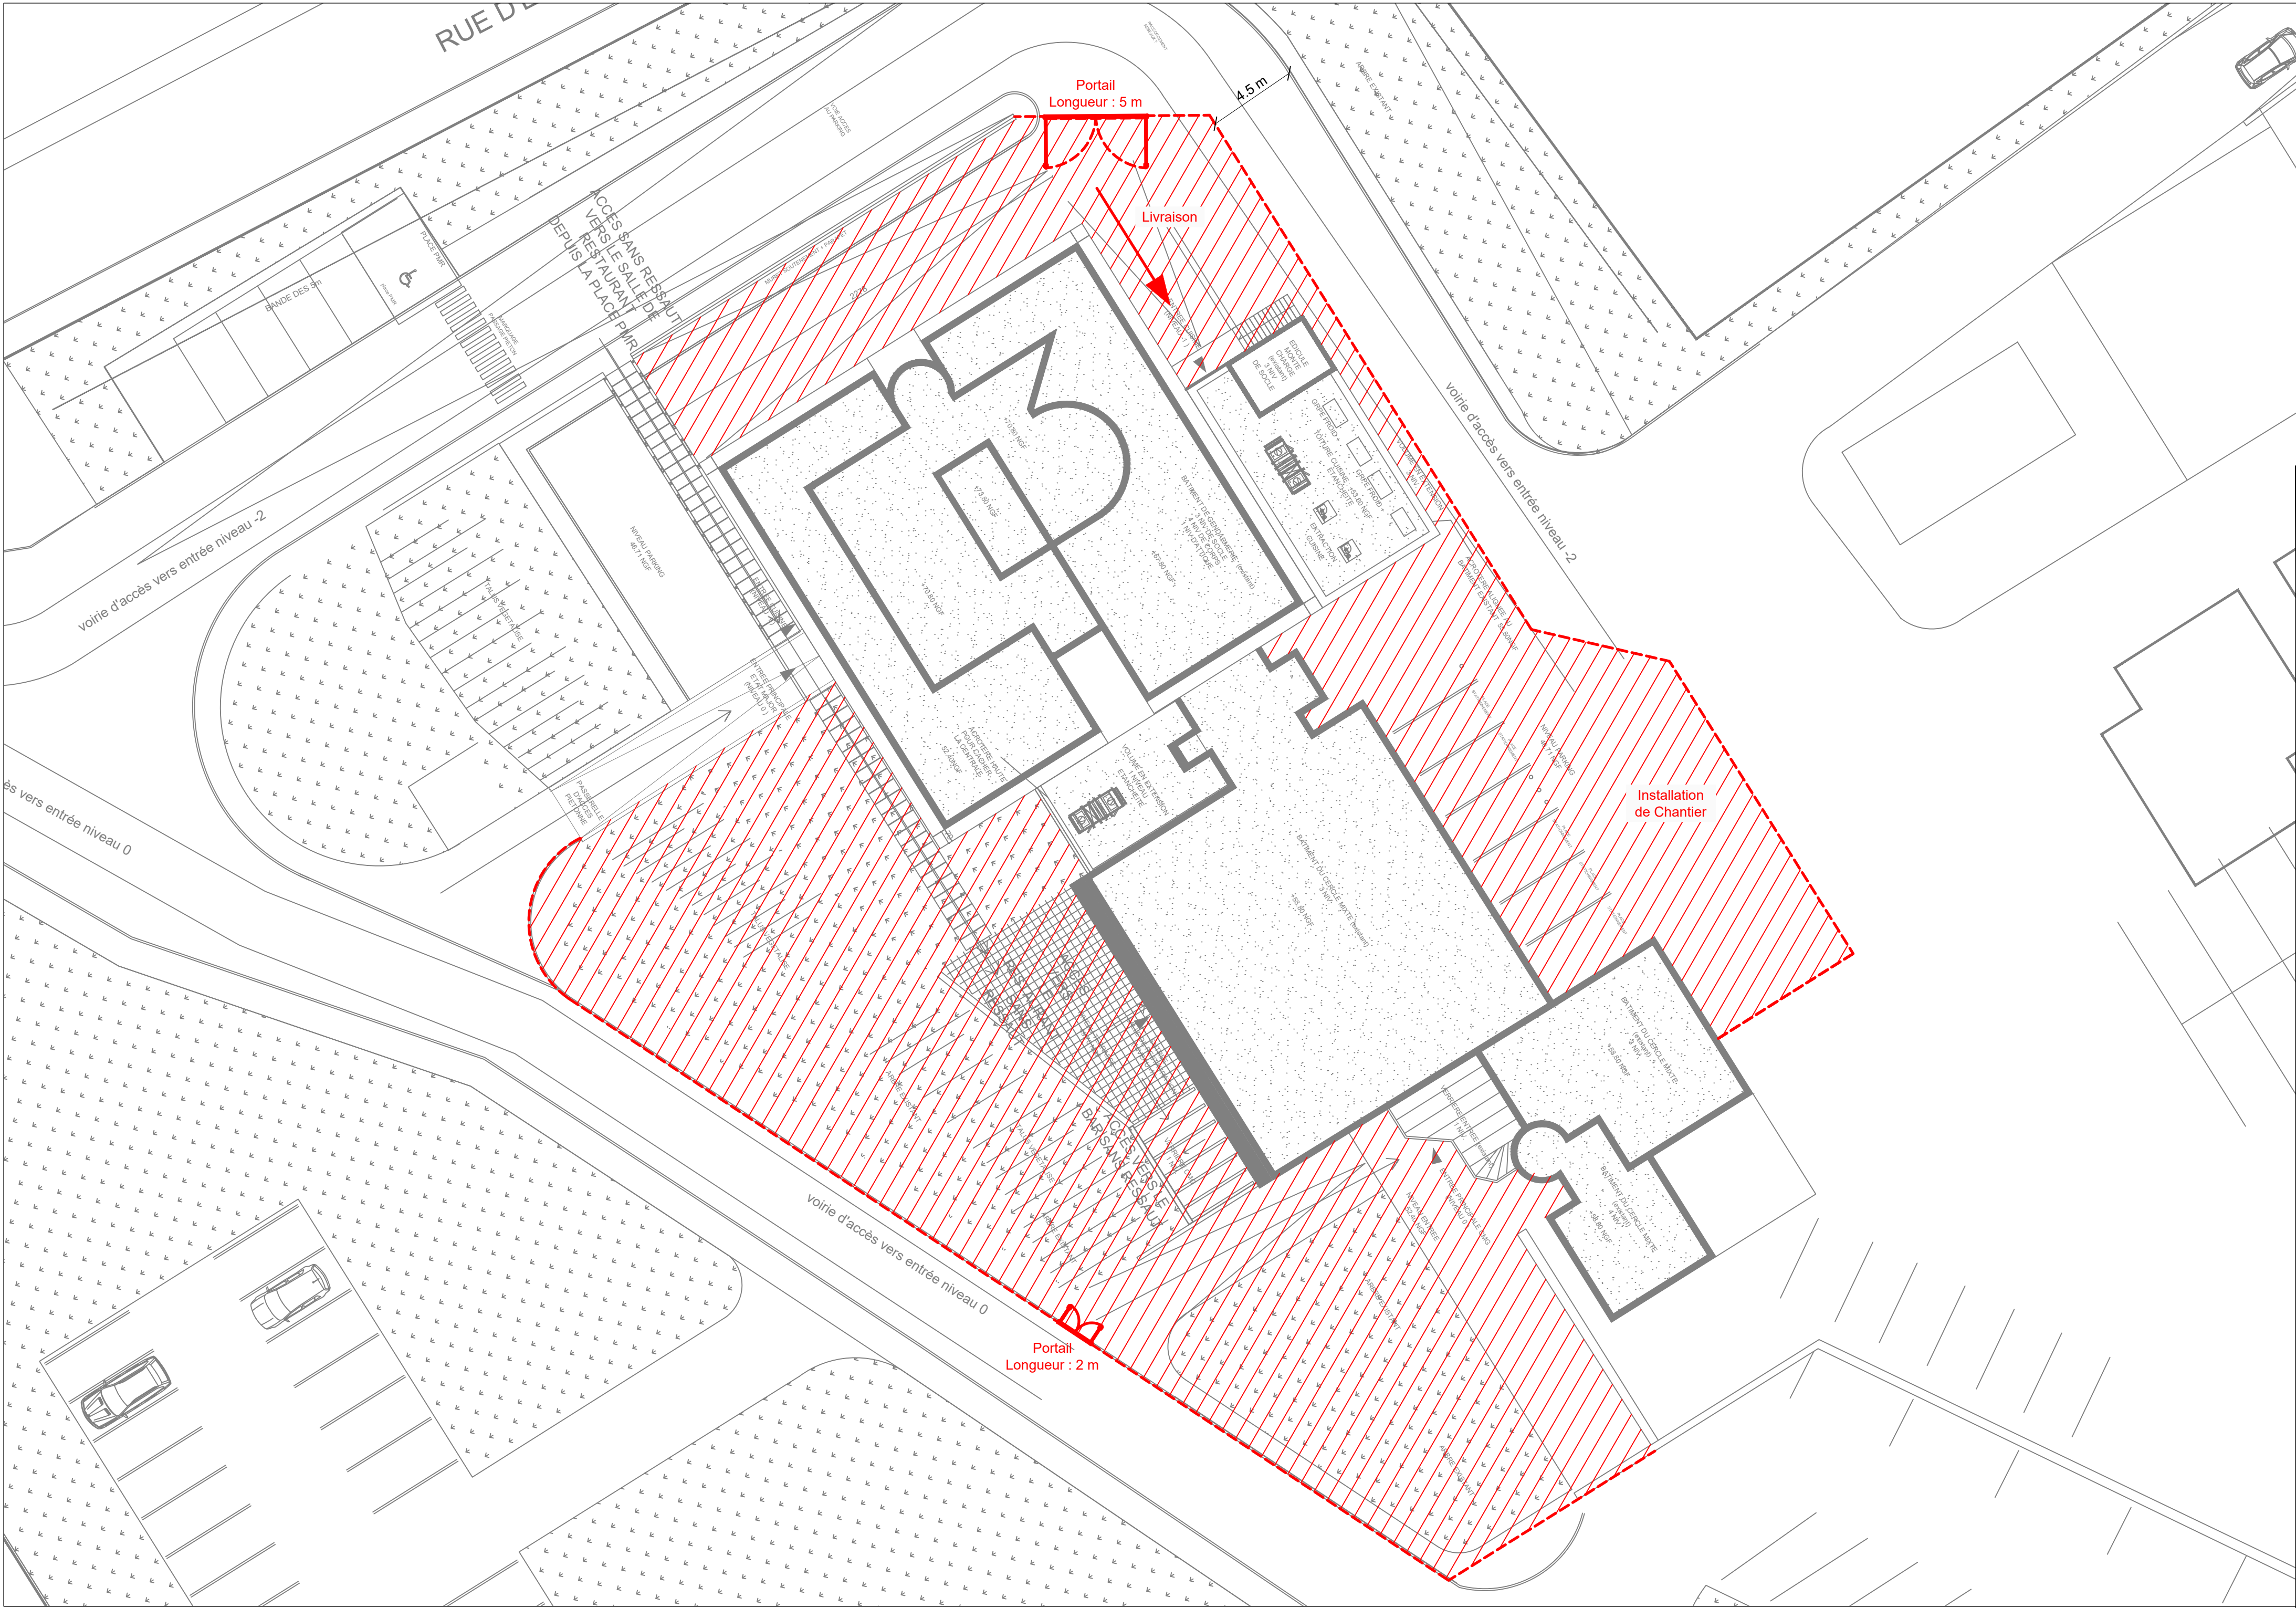

LEGENDE	
SYMBOLE	DESIGNATION
	Clôture de Chantier
	Zone de Chantier

Restructuration et Extension du Cercle Mixte

AMIENS (80)

Maître d'Ouvrage
REGION DE GENDARMERIE
HDF - DIVISION DE L'APPUI
OPERATIONNEL
201 Bd de Mons
59650 VILLENEUVE D'ASCQ

Bureau d'Etude TechniqueArchitecte

SIRETEC IngénierieDSA architectes
Parc d'Activités du Bois de la Chocque
Bâtiment "Le Sillage"
15 avenue Archimède 02100 Saint-Quentin
Tél: 03.23.67.80.30 - Mail: aïsne@siretec.fr213 Bd de la Liberté
59000 LILLE

INSTALLATION DE CHANTIER		Phase	Echelle
		DCE	1/200

Dossier de Consultation des Entreprises

Indice	Date	Objet de la révision	Elaboré	Vérifié	Approuvé
0	09.2026	Première émission	CC	JPD	JPD

N° Affaire	Code	Type	N°	Ind.
2184S26	-	PL	01	0

Emetteur	Date
STQ	09.2026

Ce document est la propriété de SIRETEC Ingenierie. Il ne pourra être divulgué, ni copié sans son autorisation expresse et écrite.
Les informations qu'il contient étant données à titre indicatif, il appartient à l'entreprise de réaliser ses propres plans, calculs & documents d'exécution.