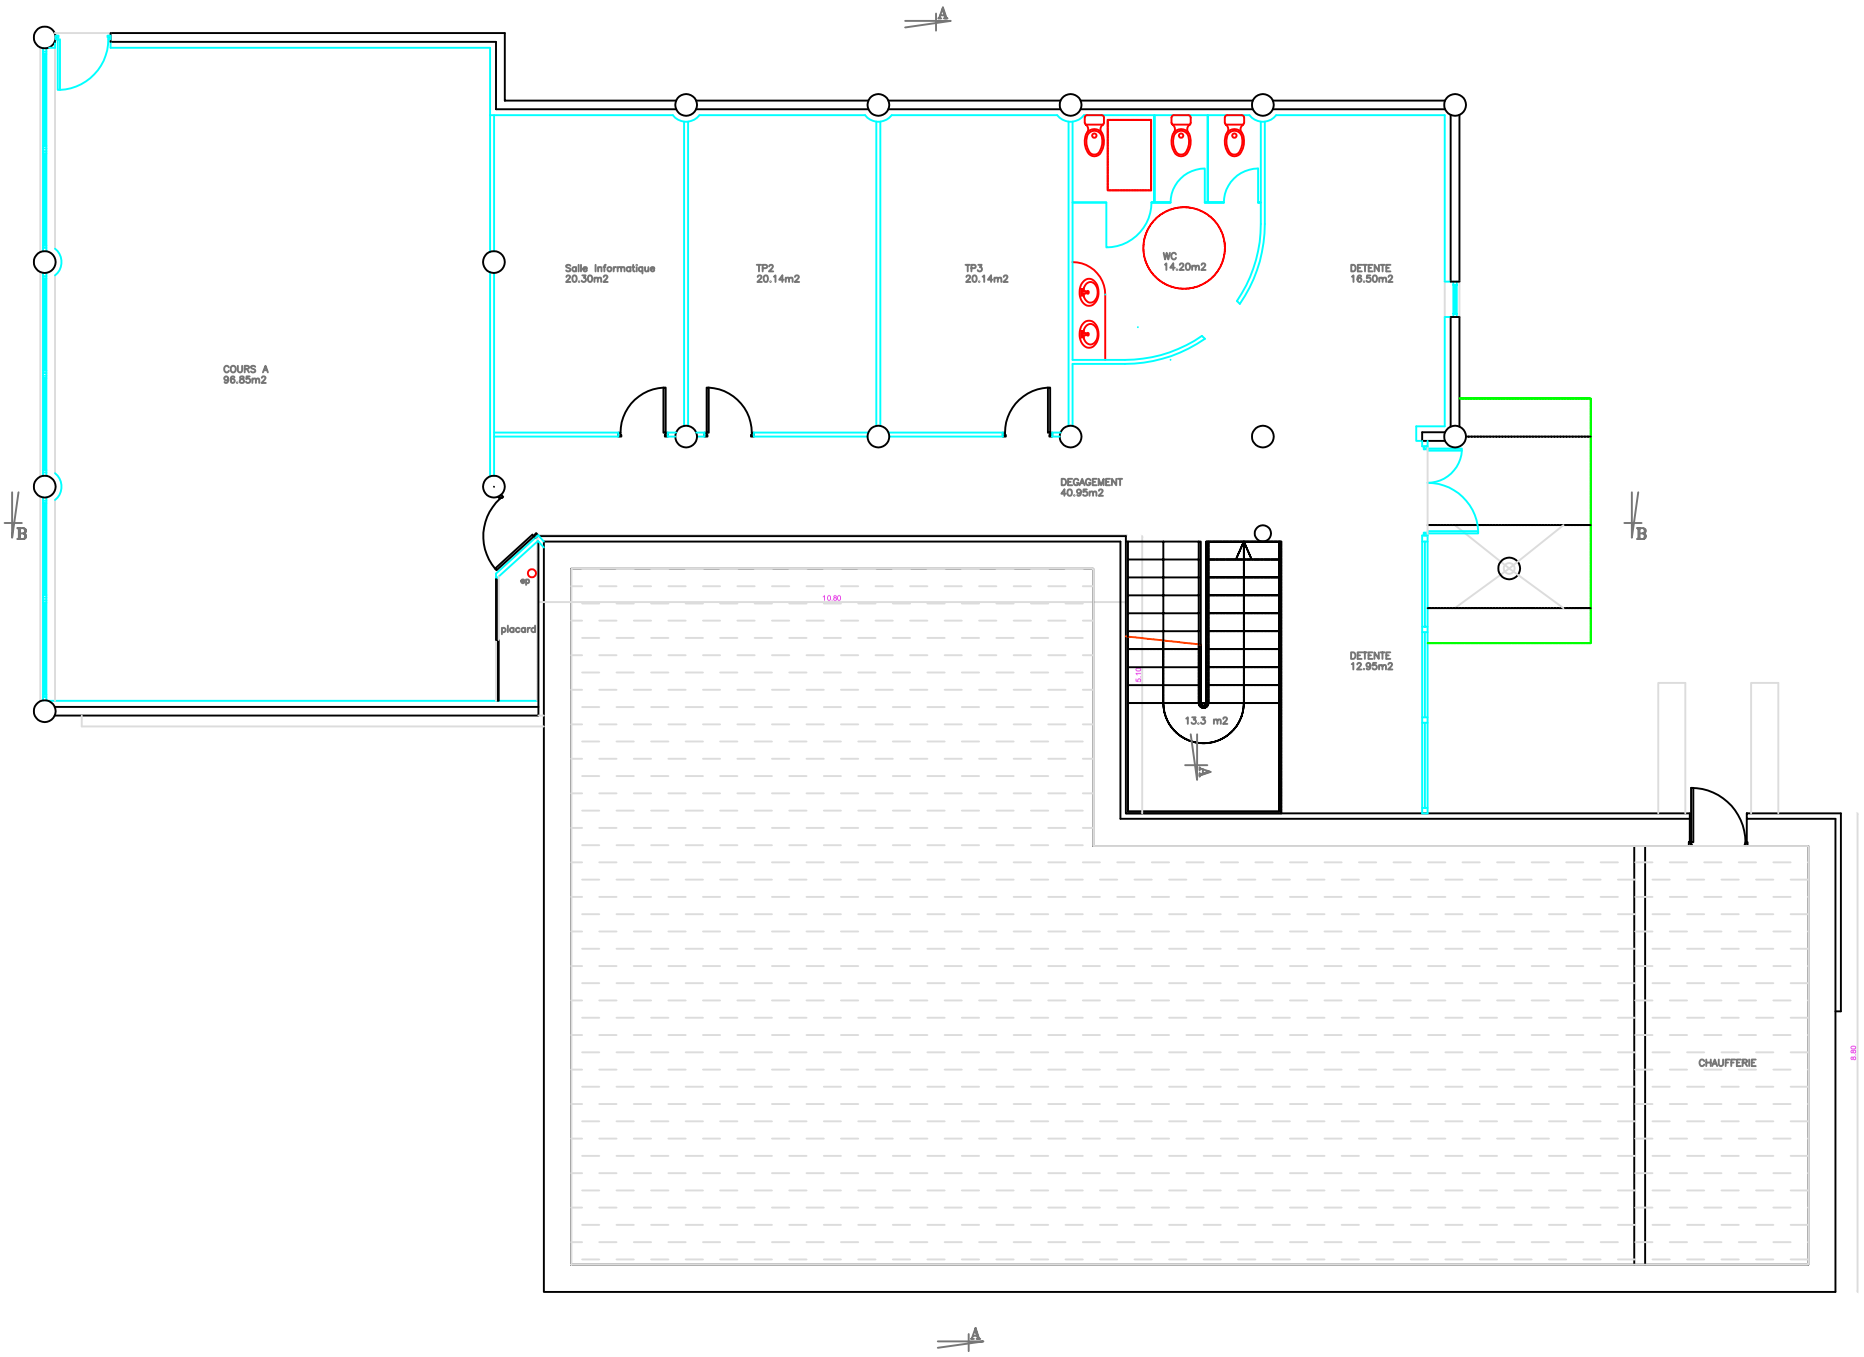
# IFSI RDJ


COURS A
96.85m2
Salle Informatique
20.30m2
TP2
20.14m2
TP3
20.14m2
WC
14.20m2
DETENTE
16.50m2
DEGAGEMENT
40.95m2
placard
DETENTE
12.95m2
13.3 m2
CHAUFFERIE
10.80
6.80