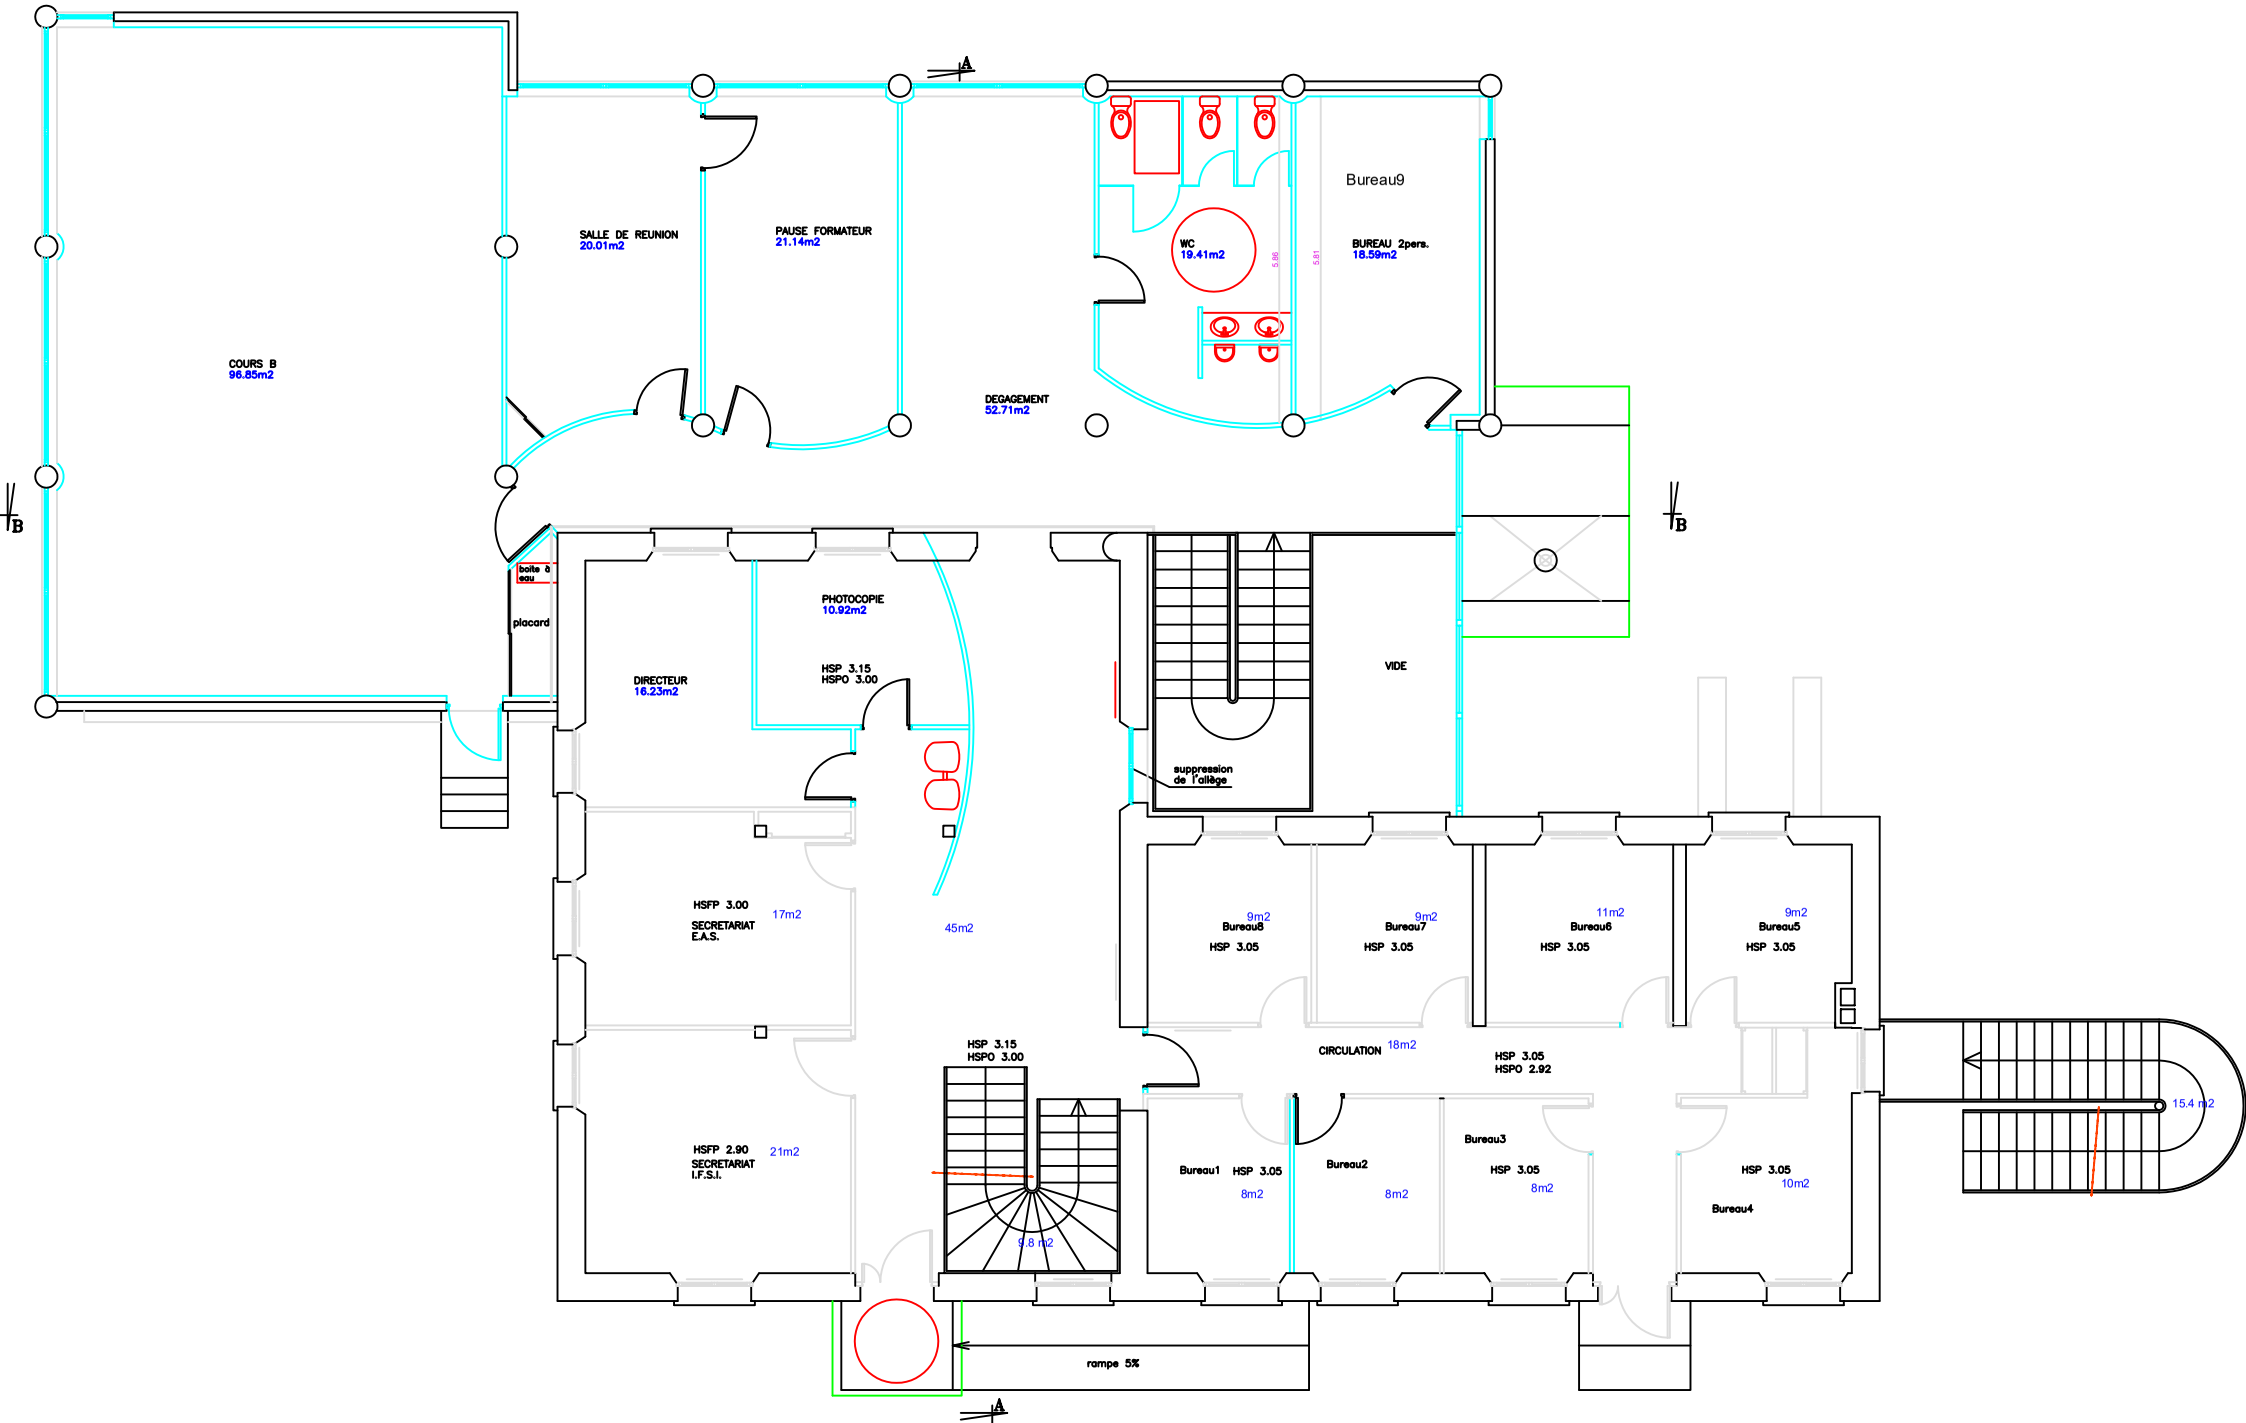

COURS B
96.85m2
SALLE DE REUNION
20.01m2
PAUSE FORMATEUR
21.14m2
DEGAGEMENT
52.71m2
WC
19.41m2
Bureau9
BUREAU 2pers.
18.59m2
5.86
5.81
A
B
B
boite à eau
placard
PHOTOCOPIE
10.92m2
DIRECTEUR
16.23m2
HSP 3.15
HSPO 3.00
VIDE
suppression de l'alège
HSFP 3.00
SECRETARIAT
E.A.S.
17m2
45m2
9m2
Bureau8
HSP 3.05
9m2
Bureau7
HSP 3.05
11m2
Bureau6
HSP 3.05
9m2
Bureau5
HSP 3.05
HSP 3.15
HSPO 3.00
CIRCULATION
18m2
HSP 3.05
HSPO 2.92
15.4 m2
HSFP 2.90
SECRETARIAT
I.F.S.I.
21m2
Bureau1
HSP 3.05
8m2
Bureau2
8m2
Bureau3
HSP 3.05
8m2
HSP 3.05
10m2
Bureau4
9.8 m2
rampe 5%
A