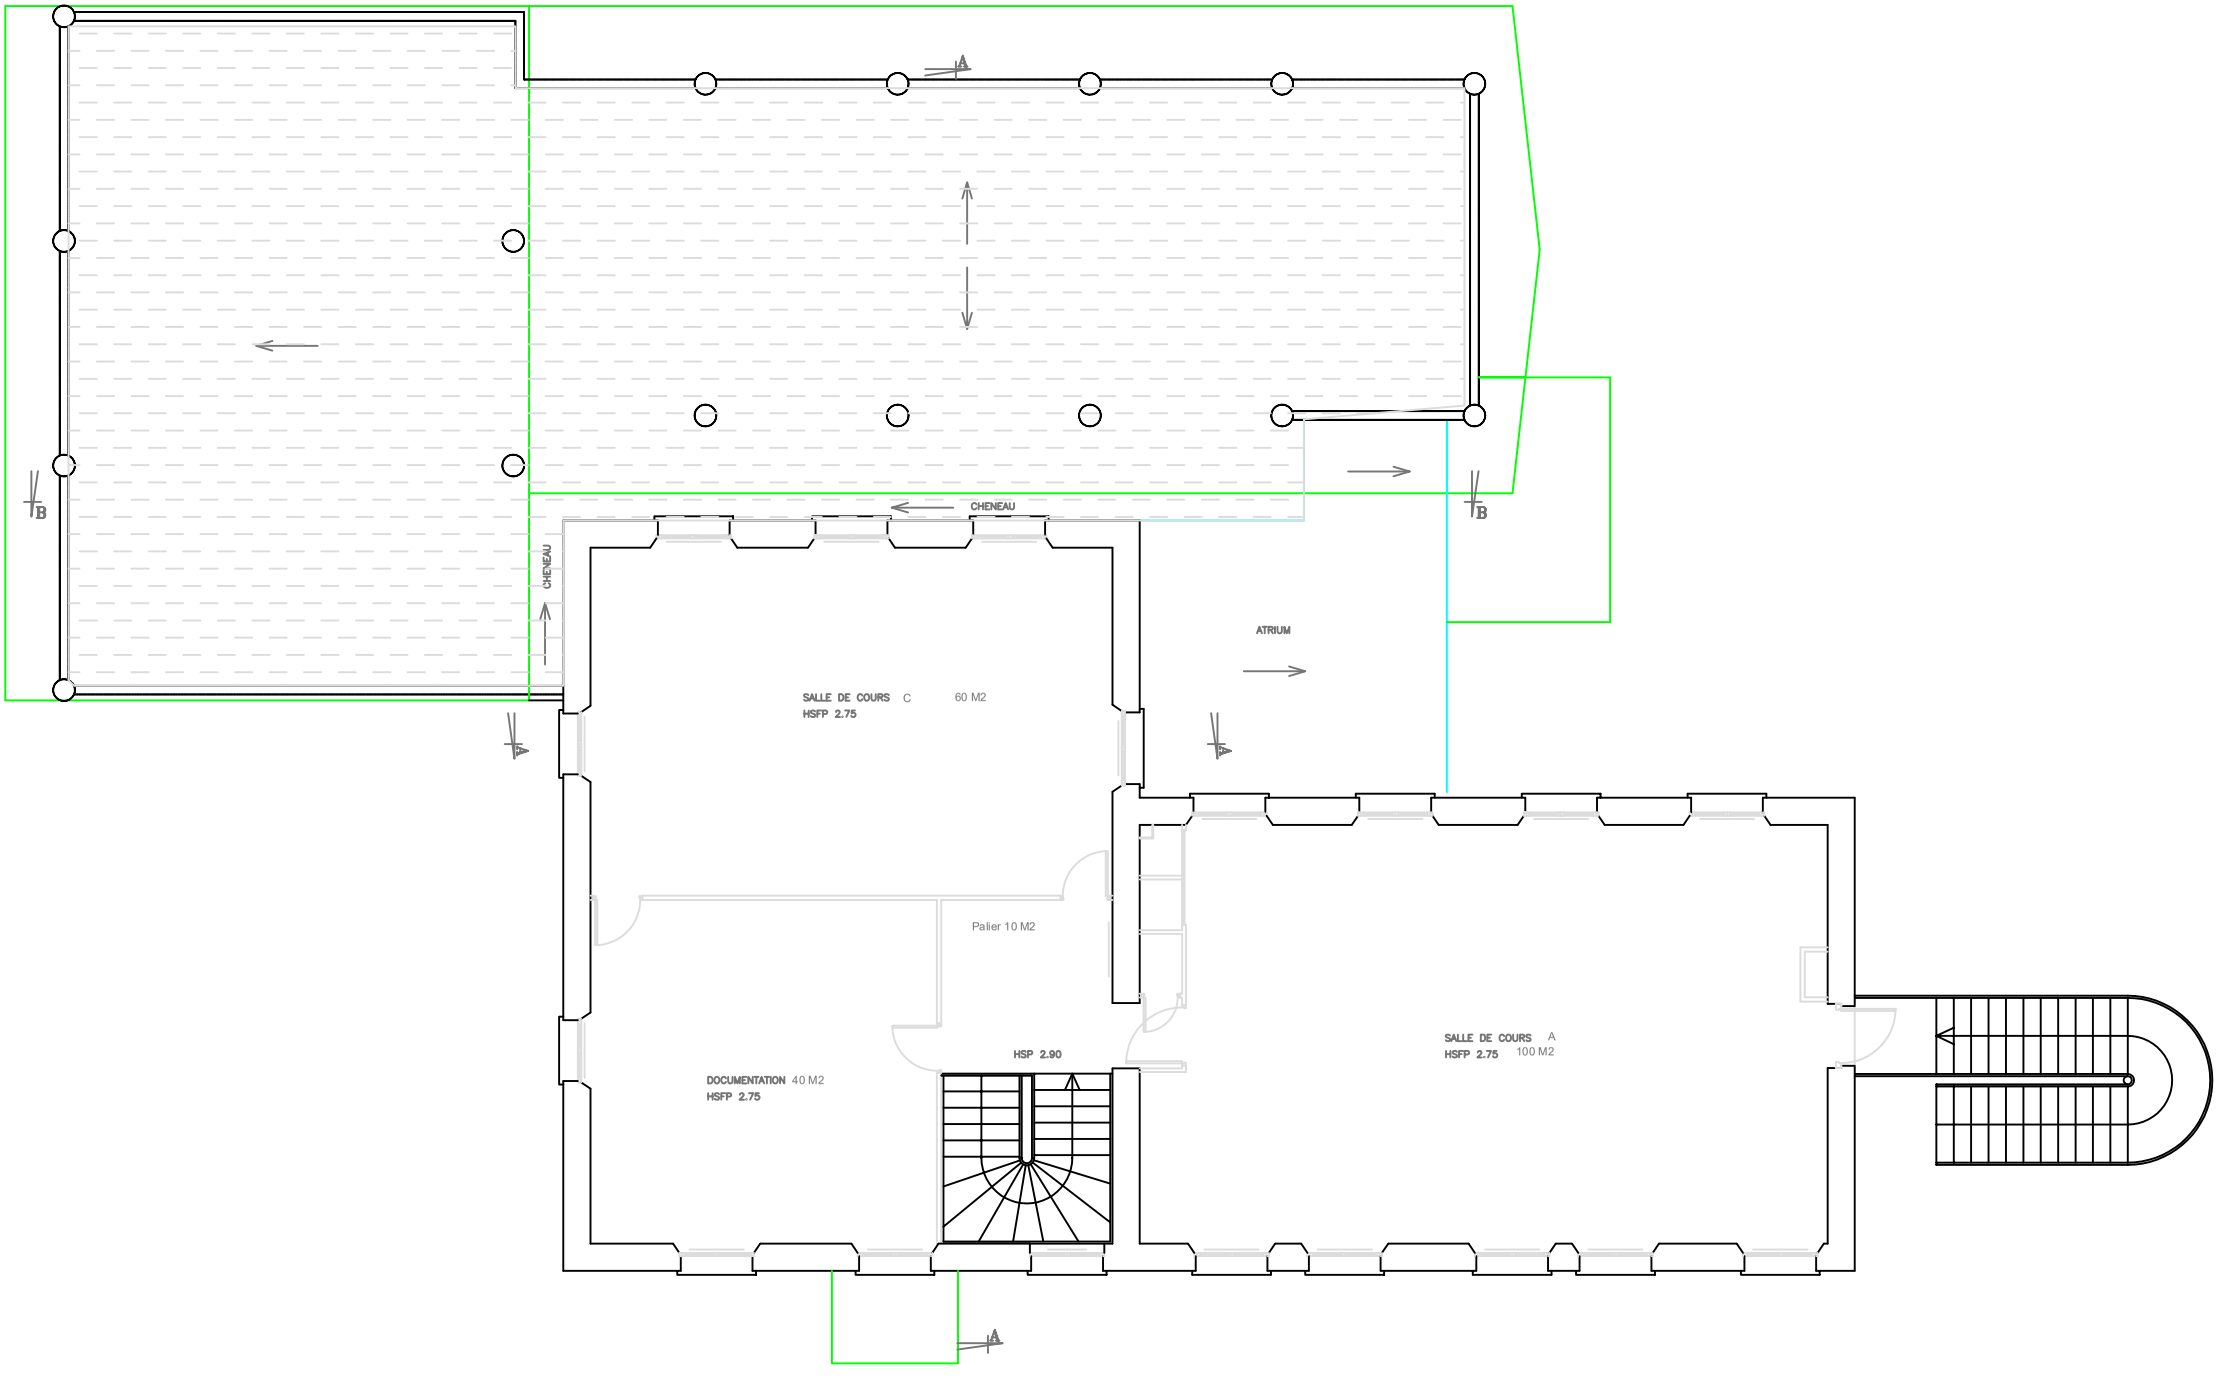
IFSI Etage


A
B
B
CHENEAU
CHENEAU
ATRIUM
SALLE DE COURS C 60 M2
HSFP 2.75
Palier 10 M2
HSP 2.90
DOCUMENTATION 40 M2
HSFP 2.75
SALLE DE COURS A
HSFP 2.75 100 M2
A
A
A