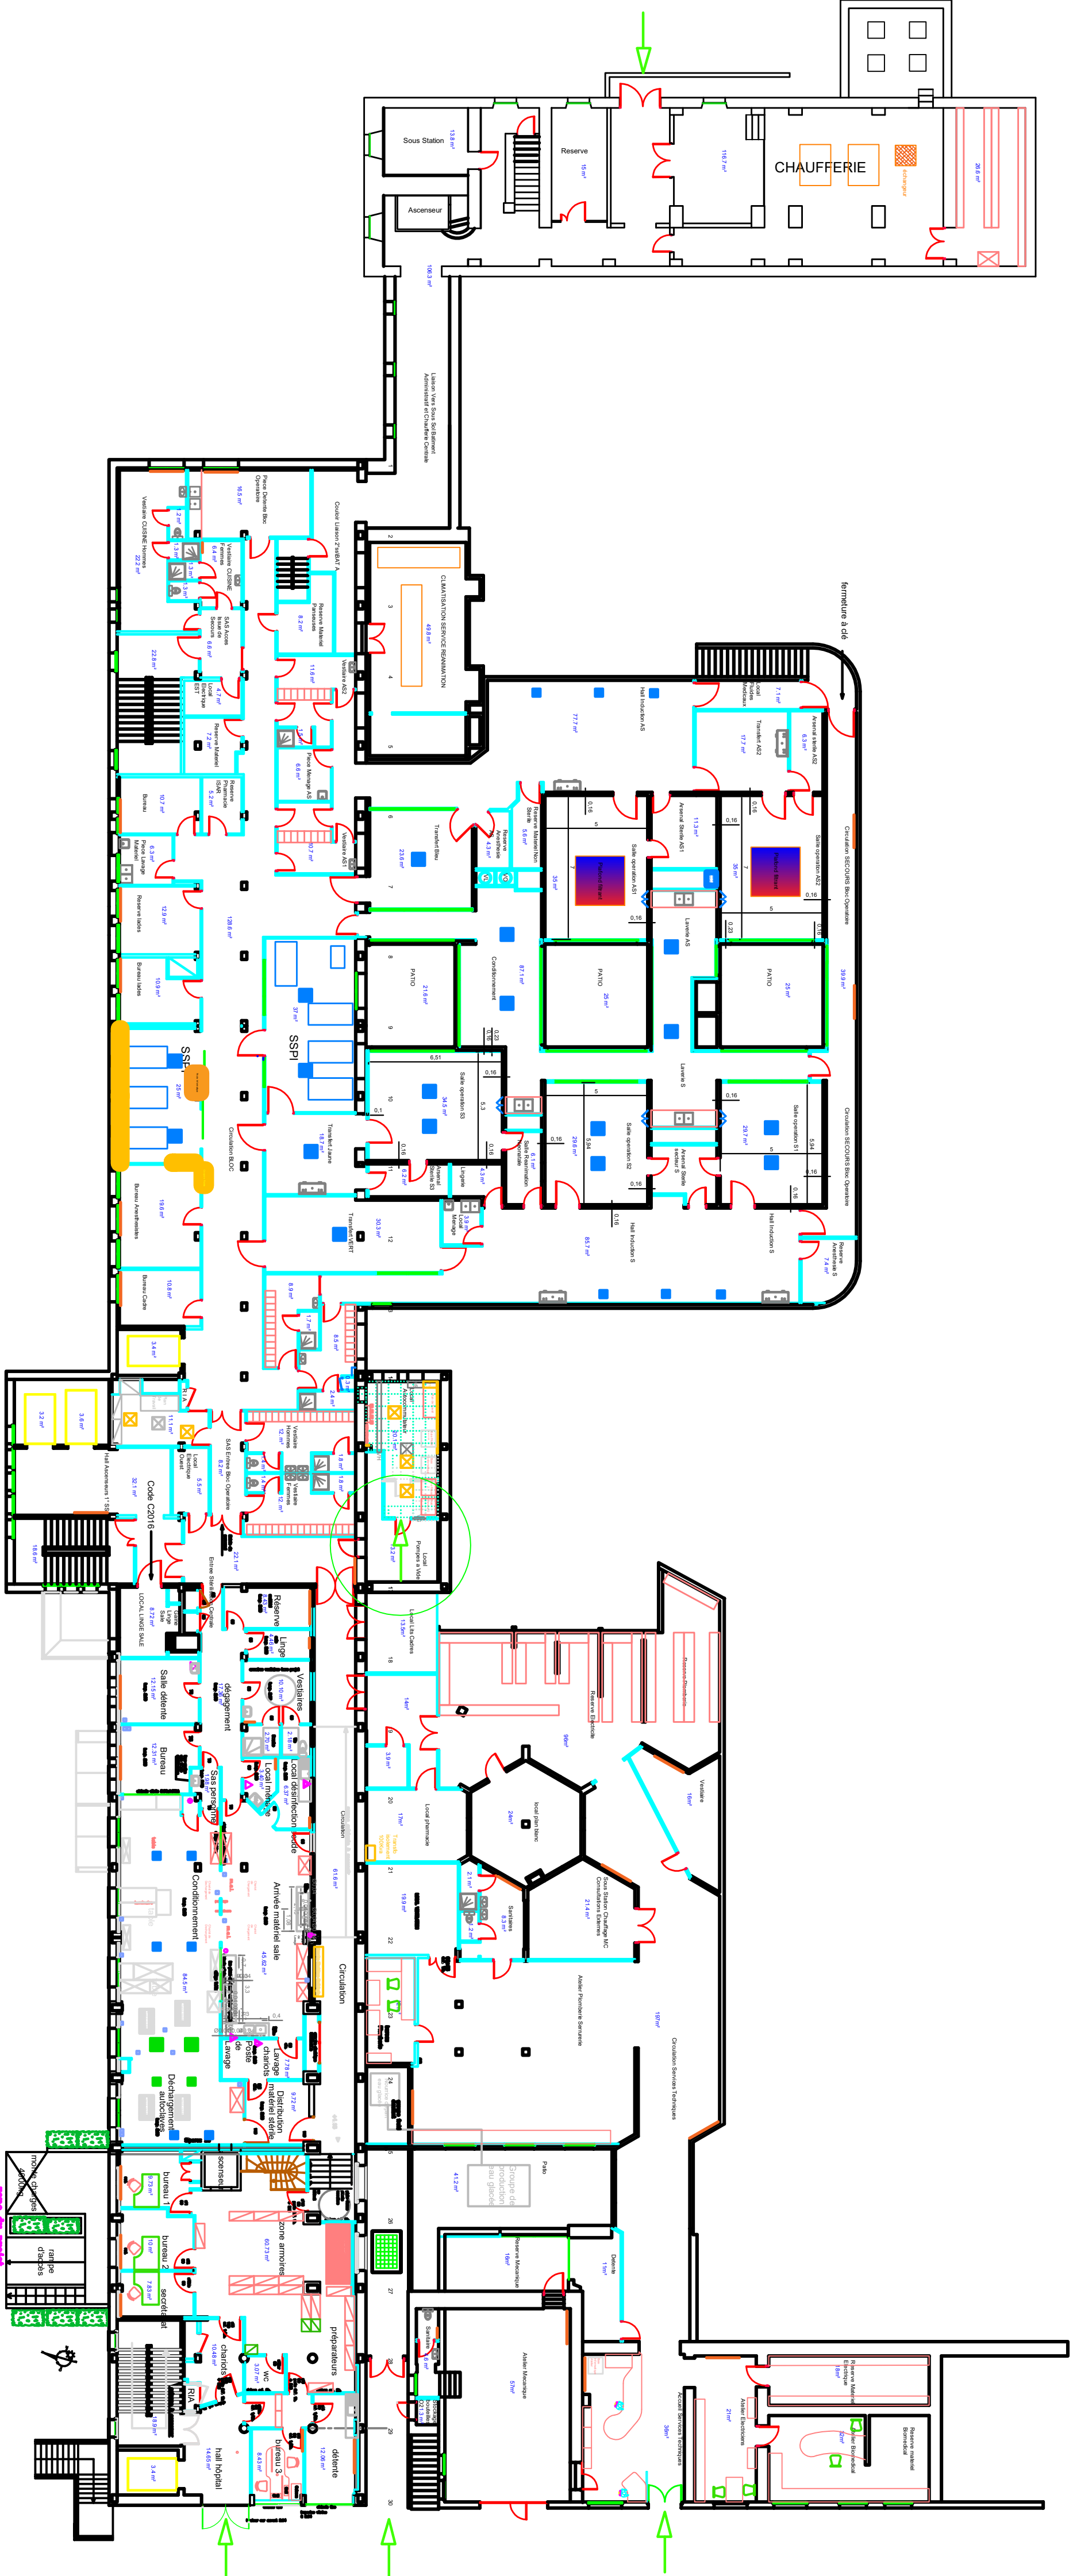

Sous Station
Ascenseur
Reserve
CHAUFFERIE
fermeture à clé
SSPI
Code C2016