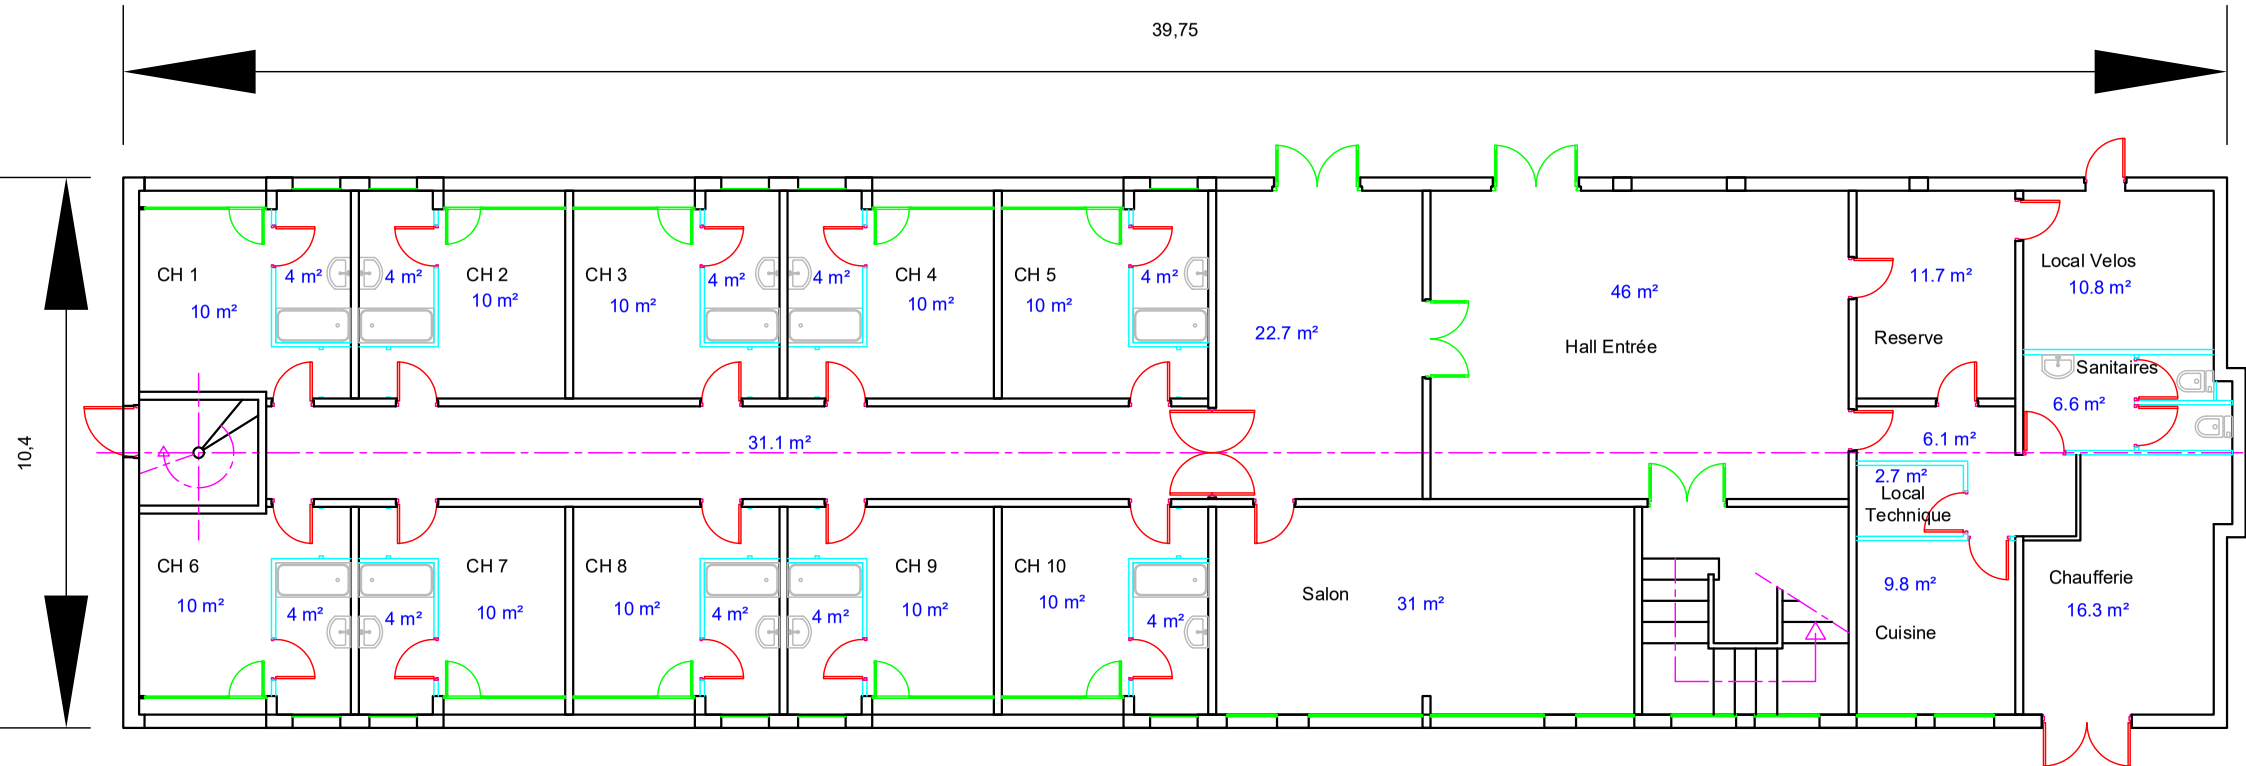

39,75
10,4
CH 1
10 m²
4 m²
4 m²
CH 2
10 m²
CH 3
10 m²
4 m²
4 m²
CH 4
10 m²
CH 5
10 m²
4 m²
22.7 m²
46 m²
Hall Entrée
11.7 m²
Reserve
Local Velos
10.8 m²
Sanitaires
6.6 m²
31.1 m²
6.1 m²
2.7 m²
Local
Technique
CH 6
10 m²
4 m²
4 m²
CH 7
10 m²
CH 8
10 m²
4 m²
4 m²
CH 9
10 m²
CH 10
10 m²
4 m²
Salon
31 m²
9.8 m²
Cuisine
Chaufferie
16.3 m²