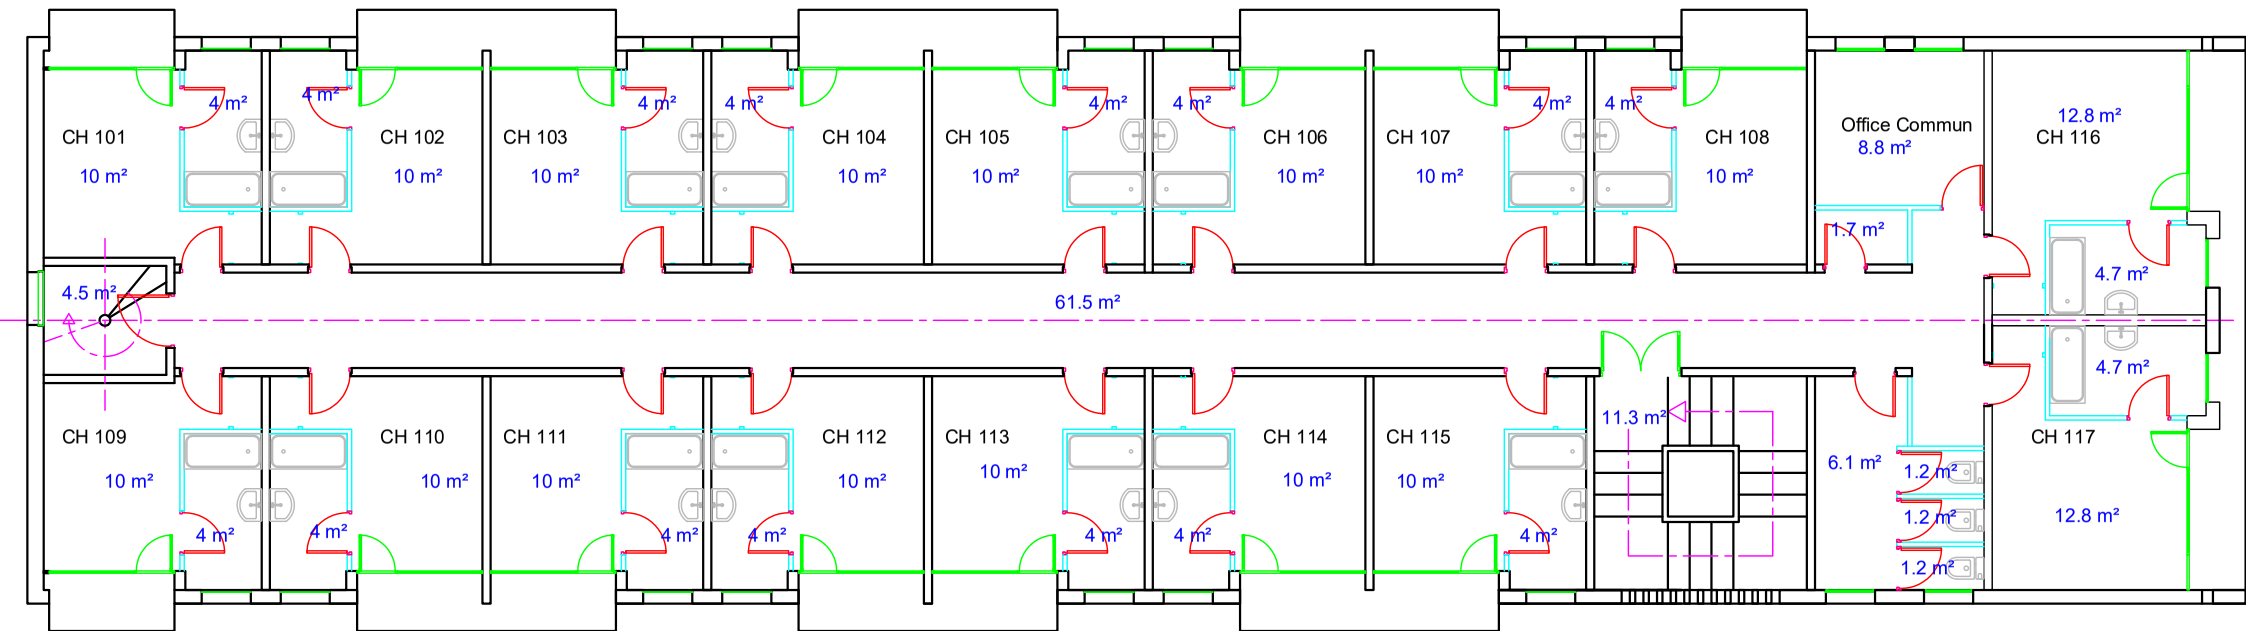

CH 101
10 m²
4 m²
4 m²
CH 102
10 m²
CH 103
10 m²
4 m²
4 m²
CH 104
10 m²
CH 105
10 m²
4 m²
4 m²
CH 106
10 m²
CH 107
10 m²
4 m²
4 m²
CH 108
10 m²
Office Commun
8.8 m²
1.7 m²
12.8 m²
CH 116
4.7 m²
4.7 m²
CH 117
12.8 m²
4.5 m²
61.5 m²
CH 109
10 m²
4 m²
4 m²
CH 110
10 m²
CH 111
10 m²
4 m²
4 m²
CH 112
10 m²
CH 113
10 m²
4 m²
4 m²
CH 114
10 m²
CH 115
10 m²
4 m²
11.3 m²
6.1 m²
1.2 m²
1.2 m²
1.2 m²