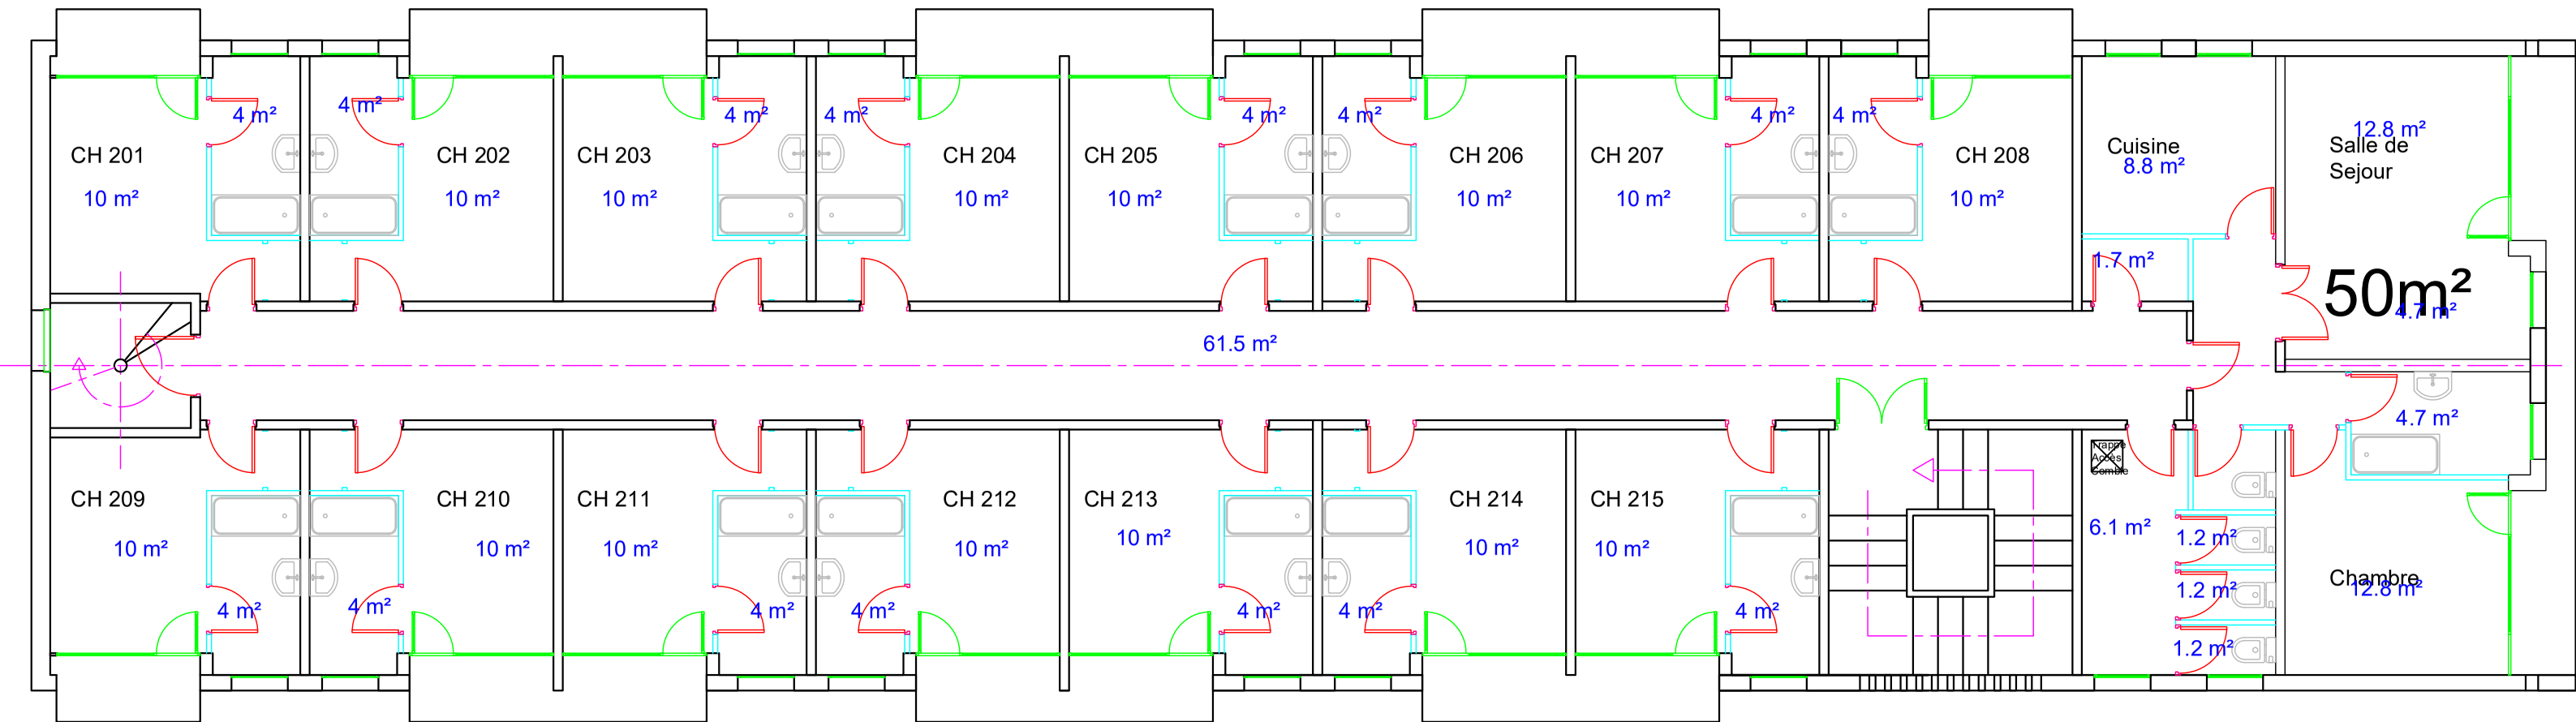

CH 201
10 m²
4 m²
4 m²
CH 202
10 m²
CH 203
10 m²
4 m²
4 m²
CH 204
10 m²
CH 205
10 m²
4 m²
4 m²
CH 206
10 m²
CH 207
10 m²
4 m²
4 m²
CH 208
10 m²
Cuisine
8.8 m²
12.8 m²
Salle de
Sejour
1.7 m²
50m²
4.7 m²
61.5 m²
4.7 m²
CH 209
10 m²
4 m²
4 m²
CH 210
10 m²
CH 211
10 m²
4 m²
4 m²
CH 212
10 m²
CH 213
10 m²
4 m²
4 m²
CH 214
10 m²
CH 215
10 m²
4 m²
Trappe
Acces
Combs
6.1 m²
1.2 m²
1.2 m²
1.2 m²
Chambre
12.8 m²