
785 Chemin Hermitage - CARPENTRAS

SIP 16 Agents

SGC 37 Agents

ZONE D'ACCUEIL

ZONE COMMUNE

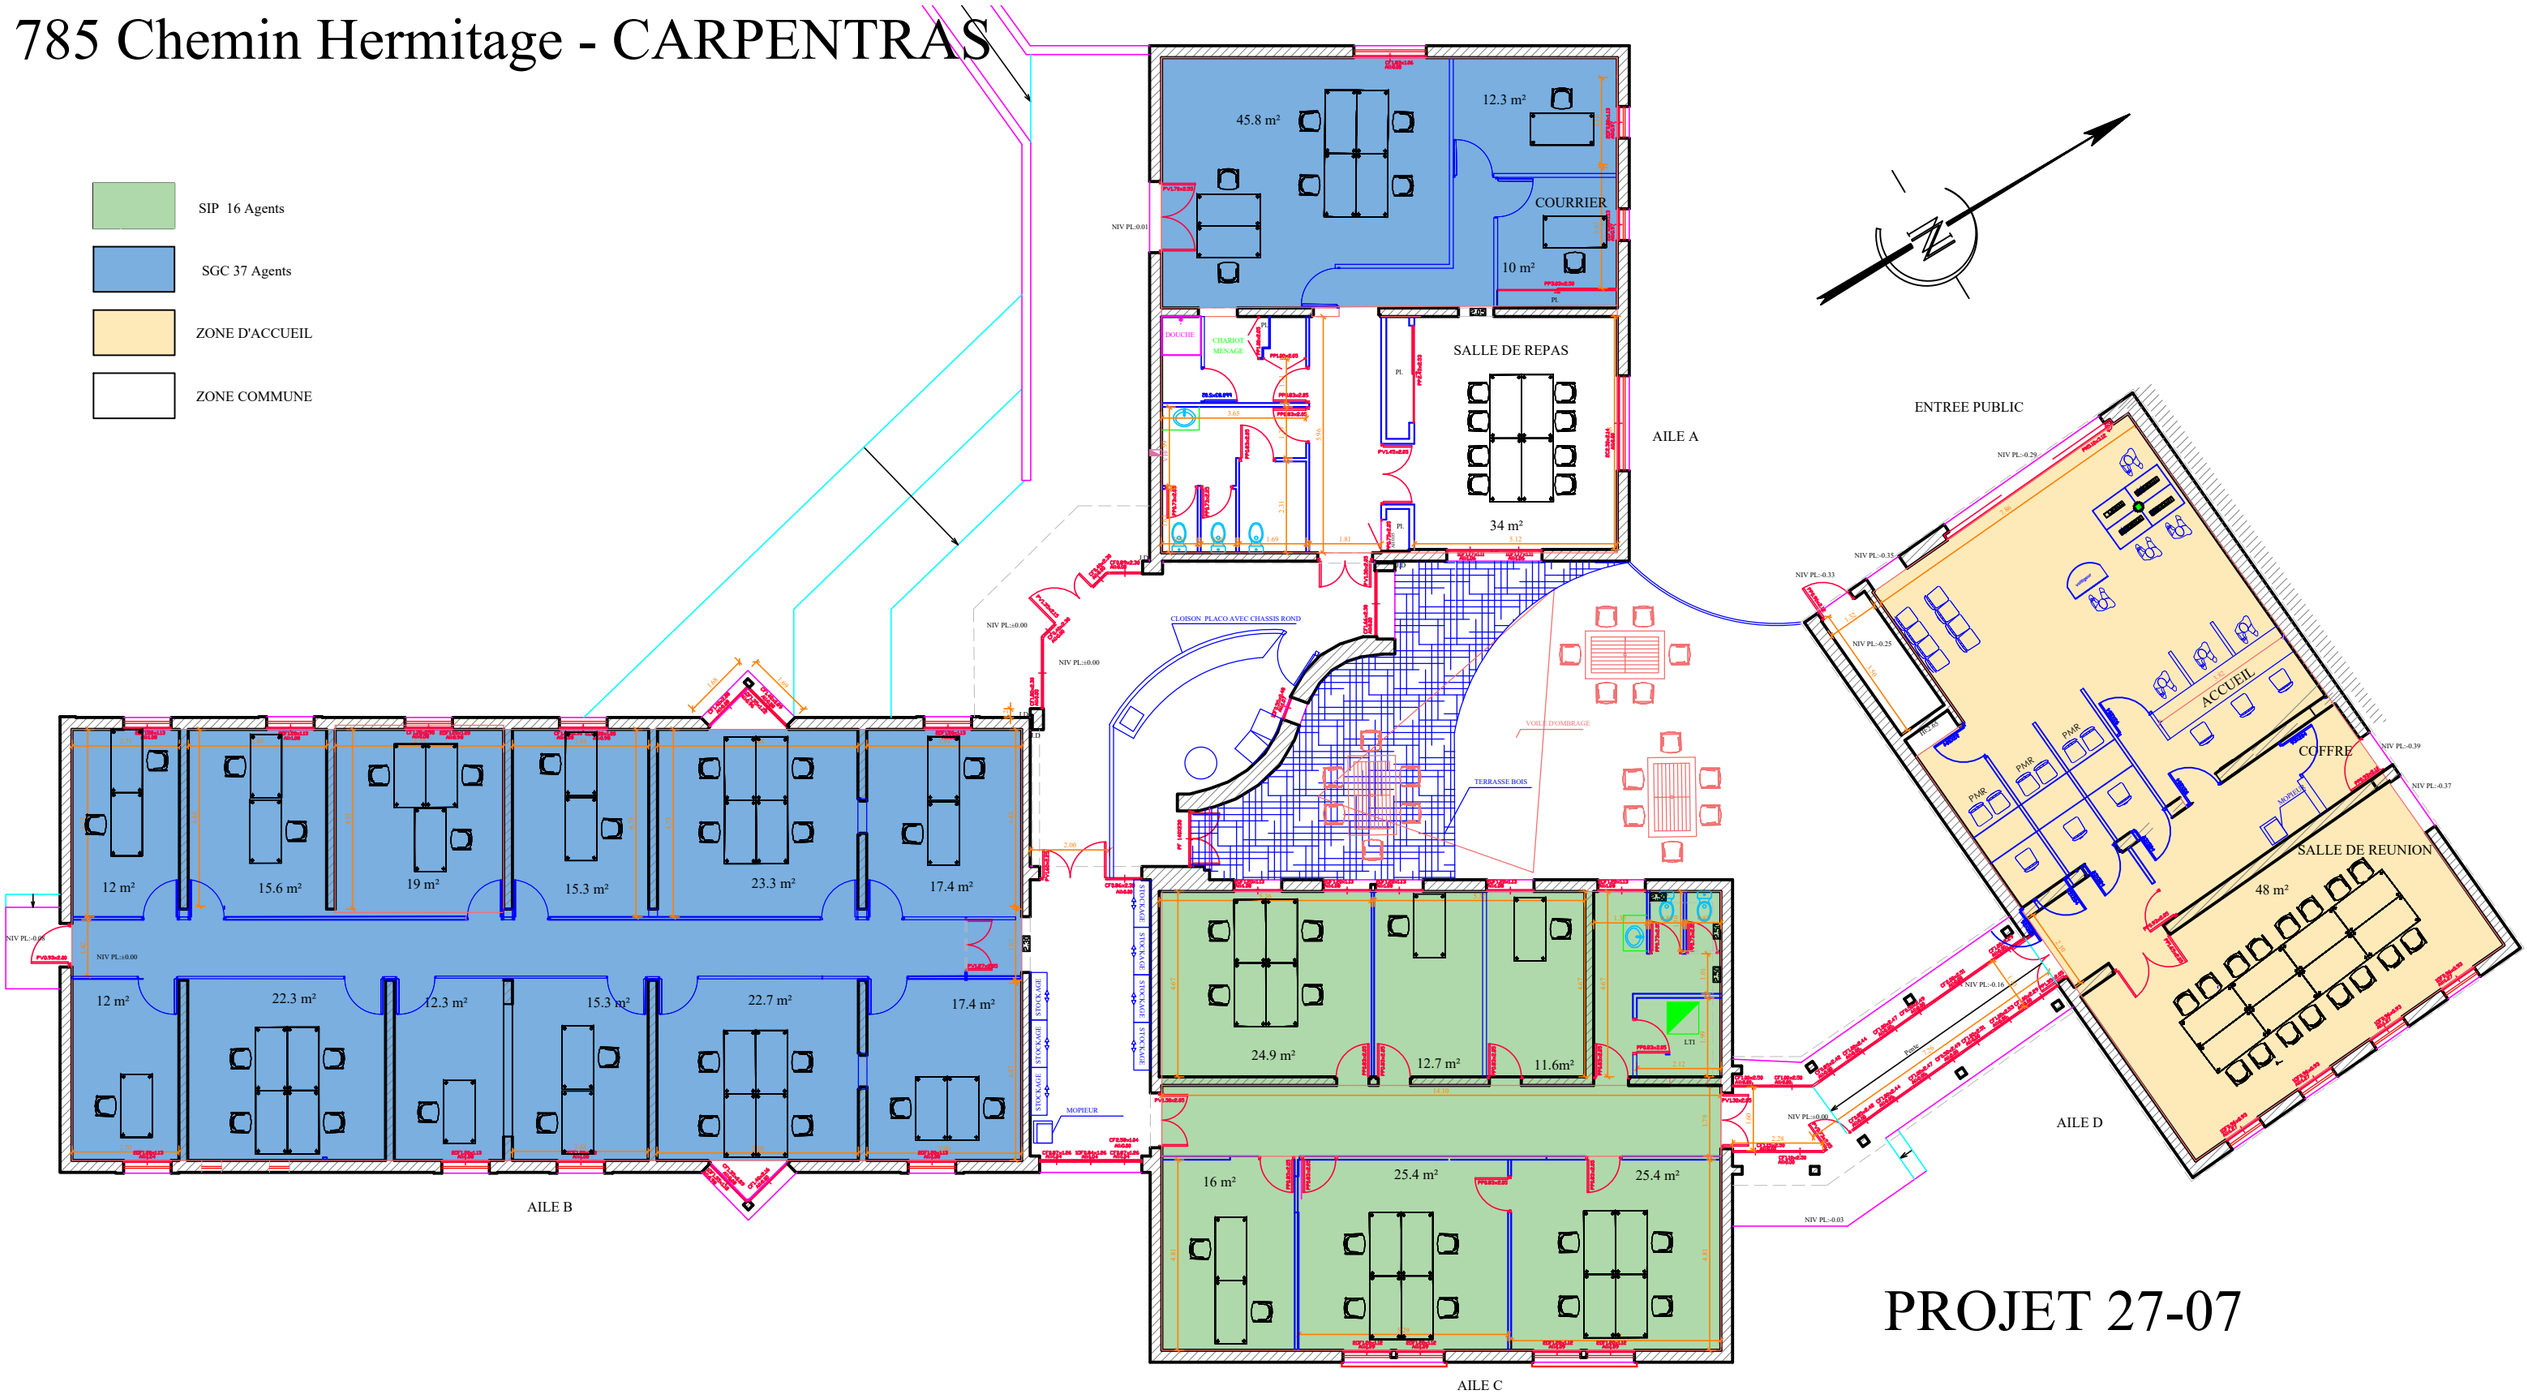

PROJET 27-07