

ZONE DE REHBILITATION 1/250é

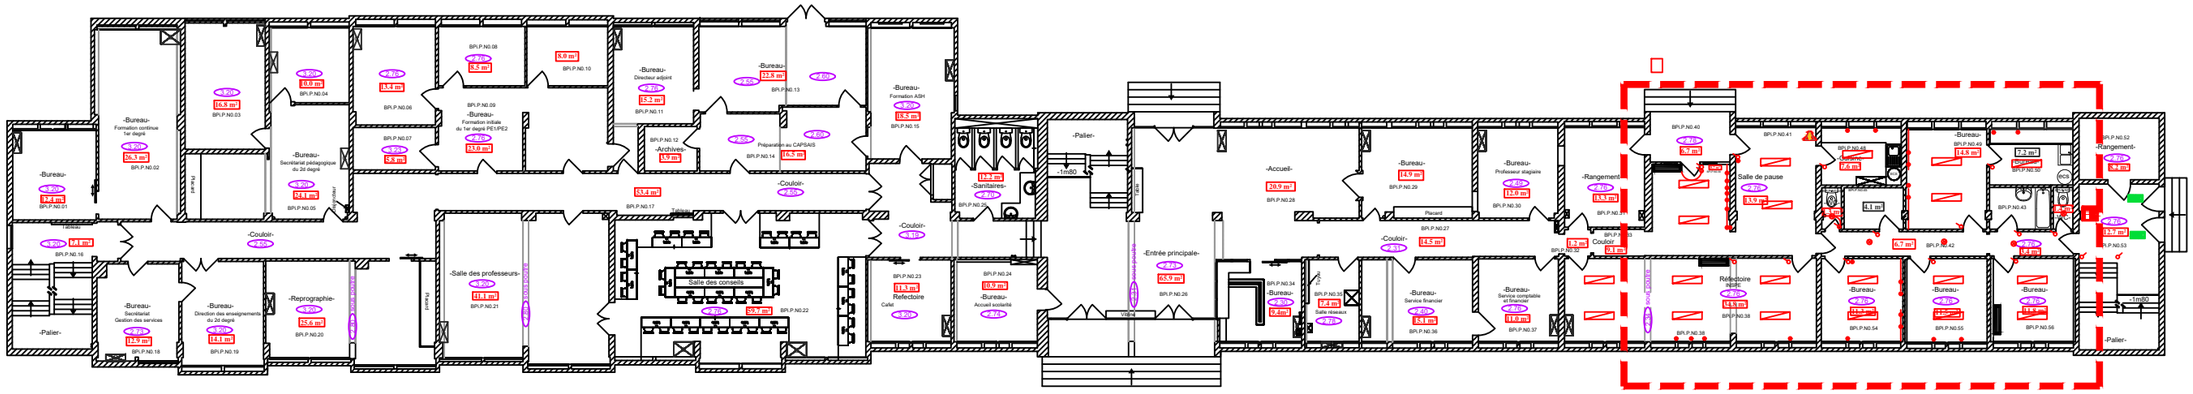

ZONE INSPE : Non concernée.

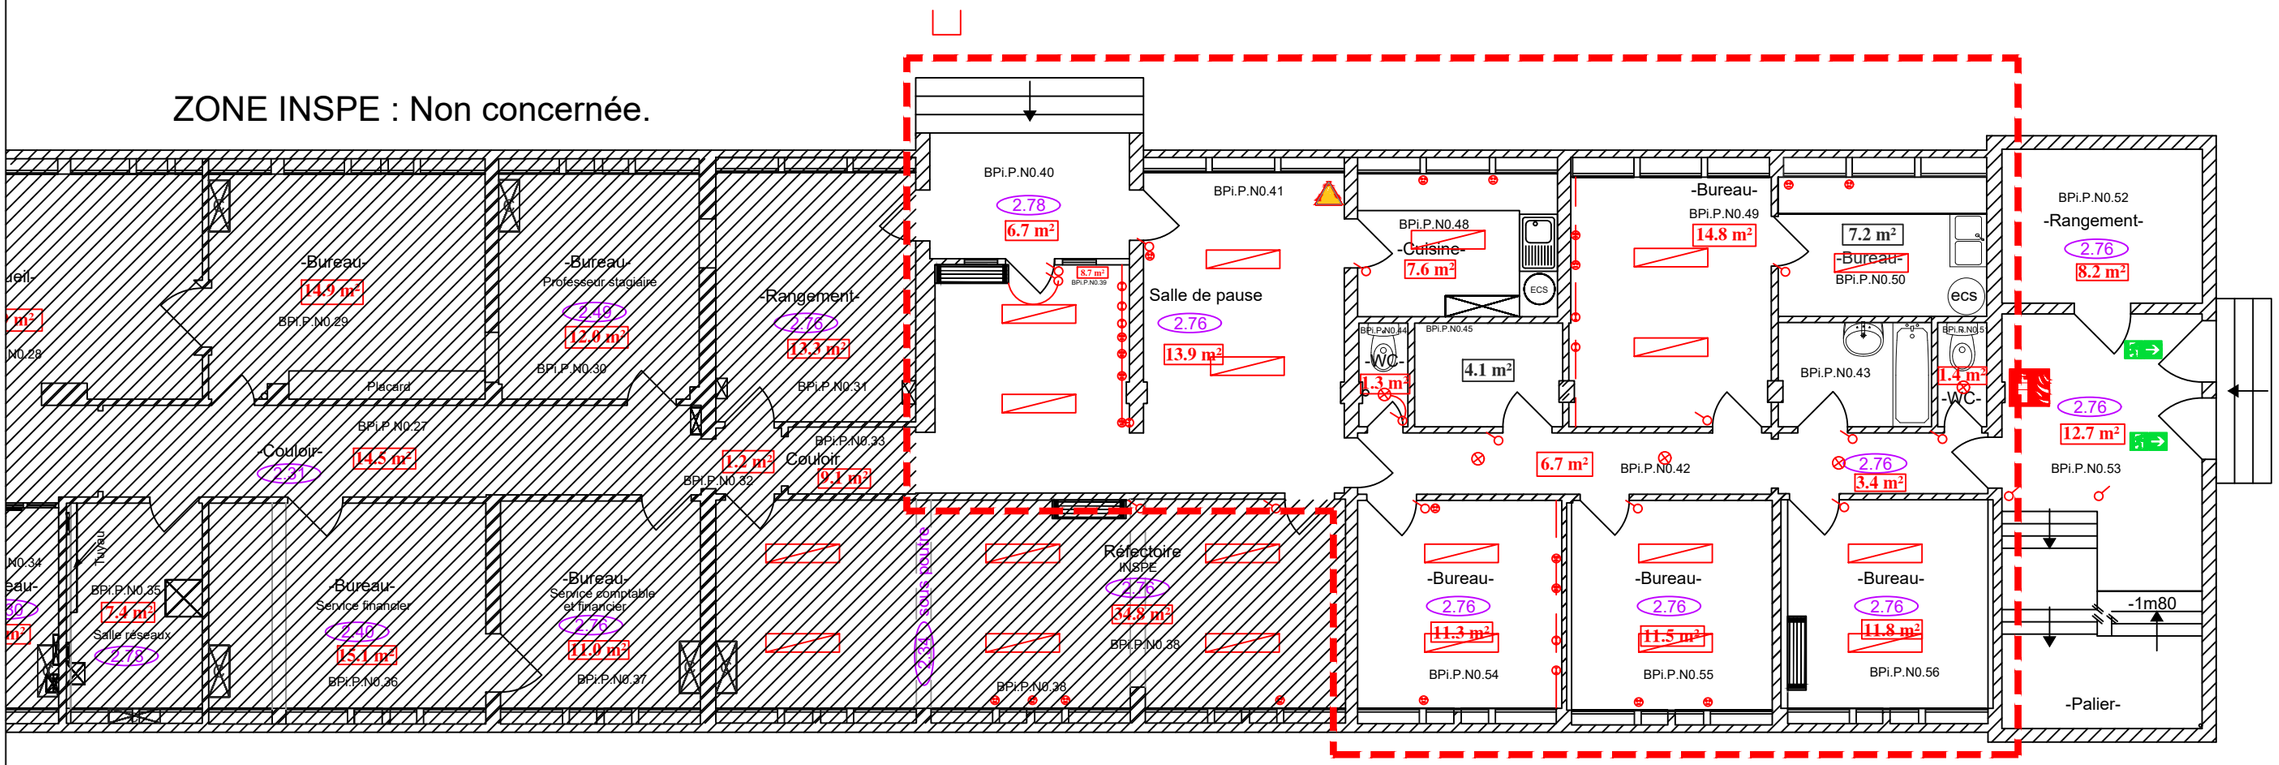

ZONE DE REHBILITATION 1/100é

RÉPUBLIQUE FRANÇAISE
Liberté Égalité Fraternité

RESEAU-CANOPE.FR
CANOPÉ
RÉSEAU DE FORMATION DES ENSEIGNANTS

BATIMENT INSPE
SITE DE BELLEPIERRE
Allée des Aigues Marines
97487 ST-DENIS LA REUNION
Piéce 9 - Rez de chaussée existant.

Echelle	DIVERS
Indice	A
Date	06/11/2025
Projeteur	JEROME STEFANNI
N° site/bat	AC974
Modifié le / par	

AC974-SITE INSPE RDC.dwg