




PLAN COUVERTURES

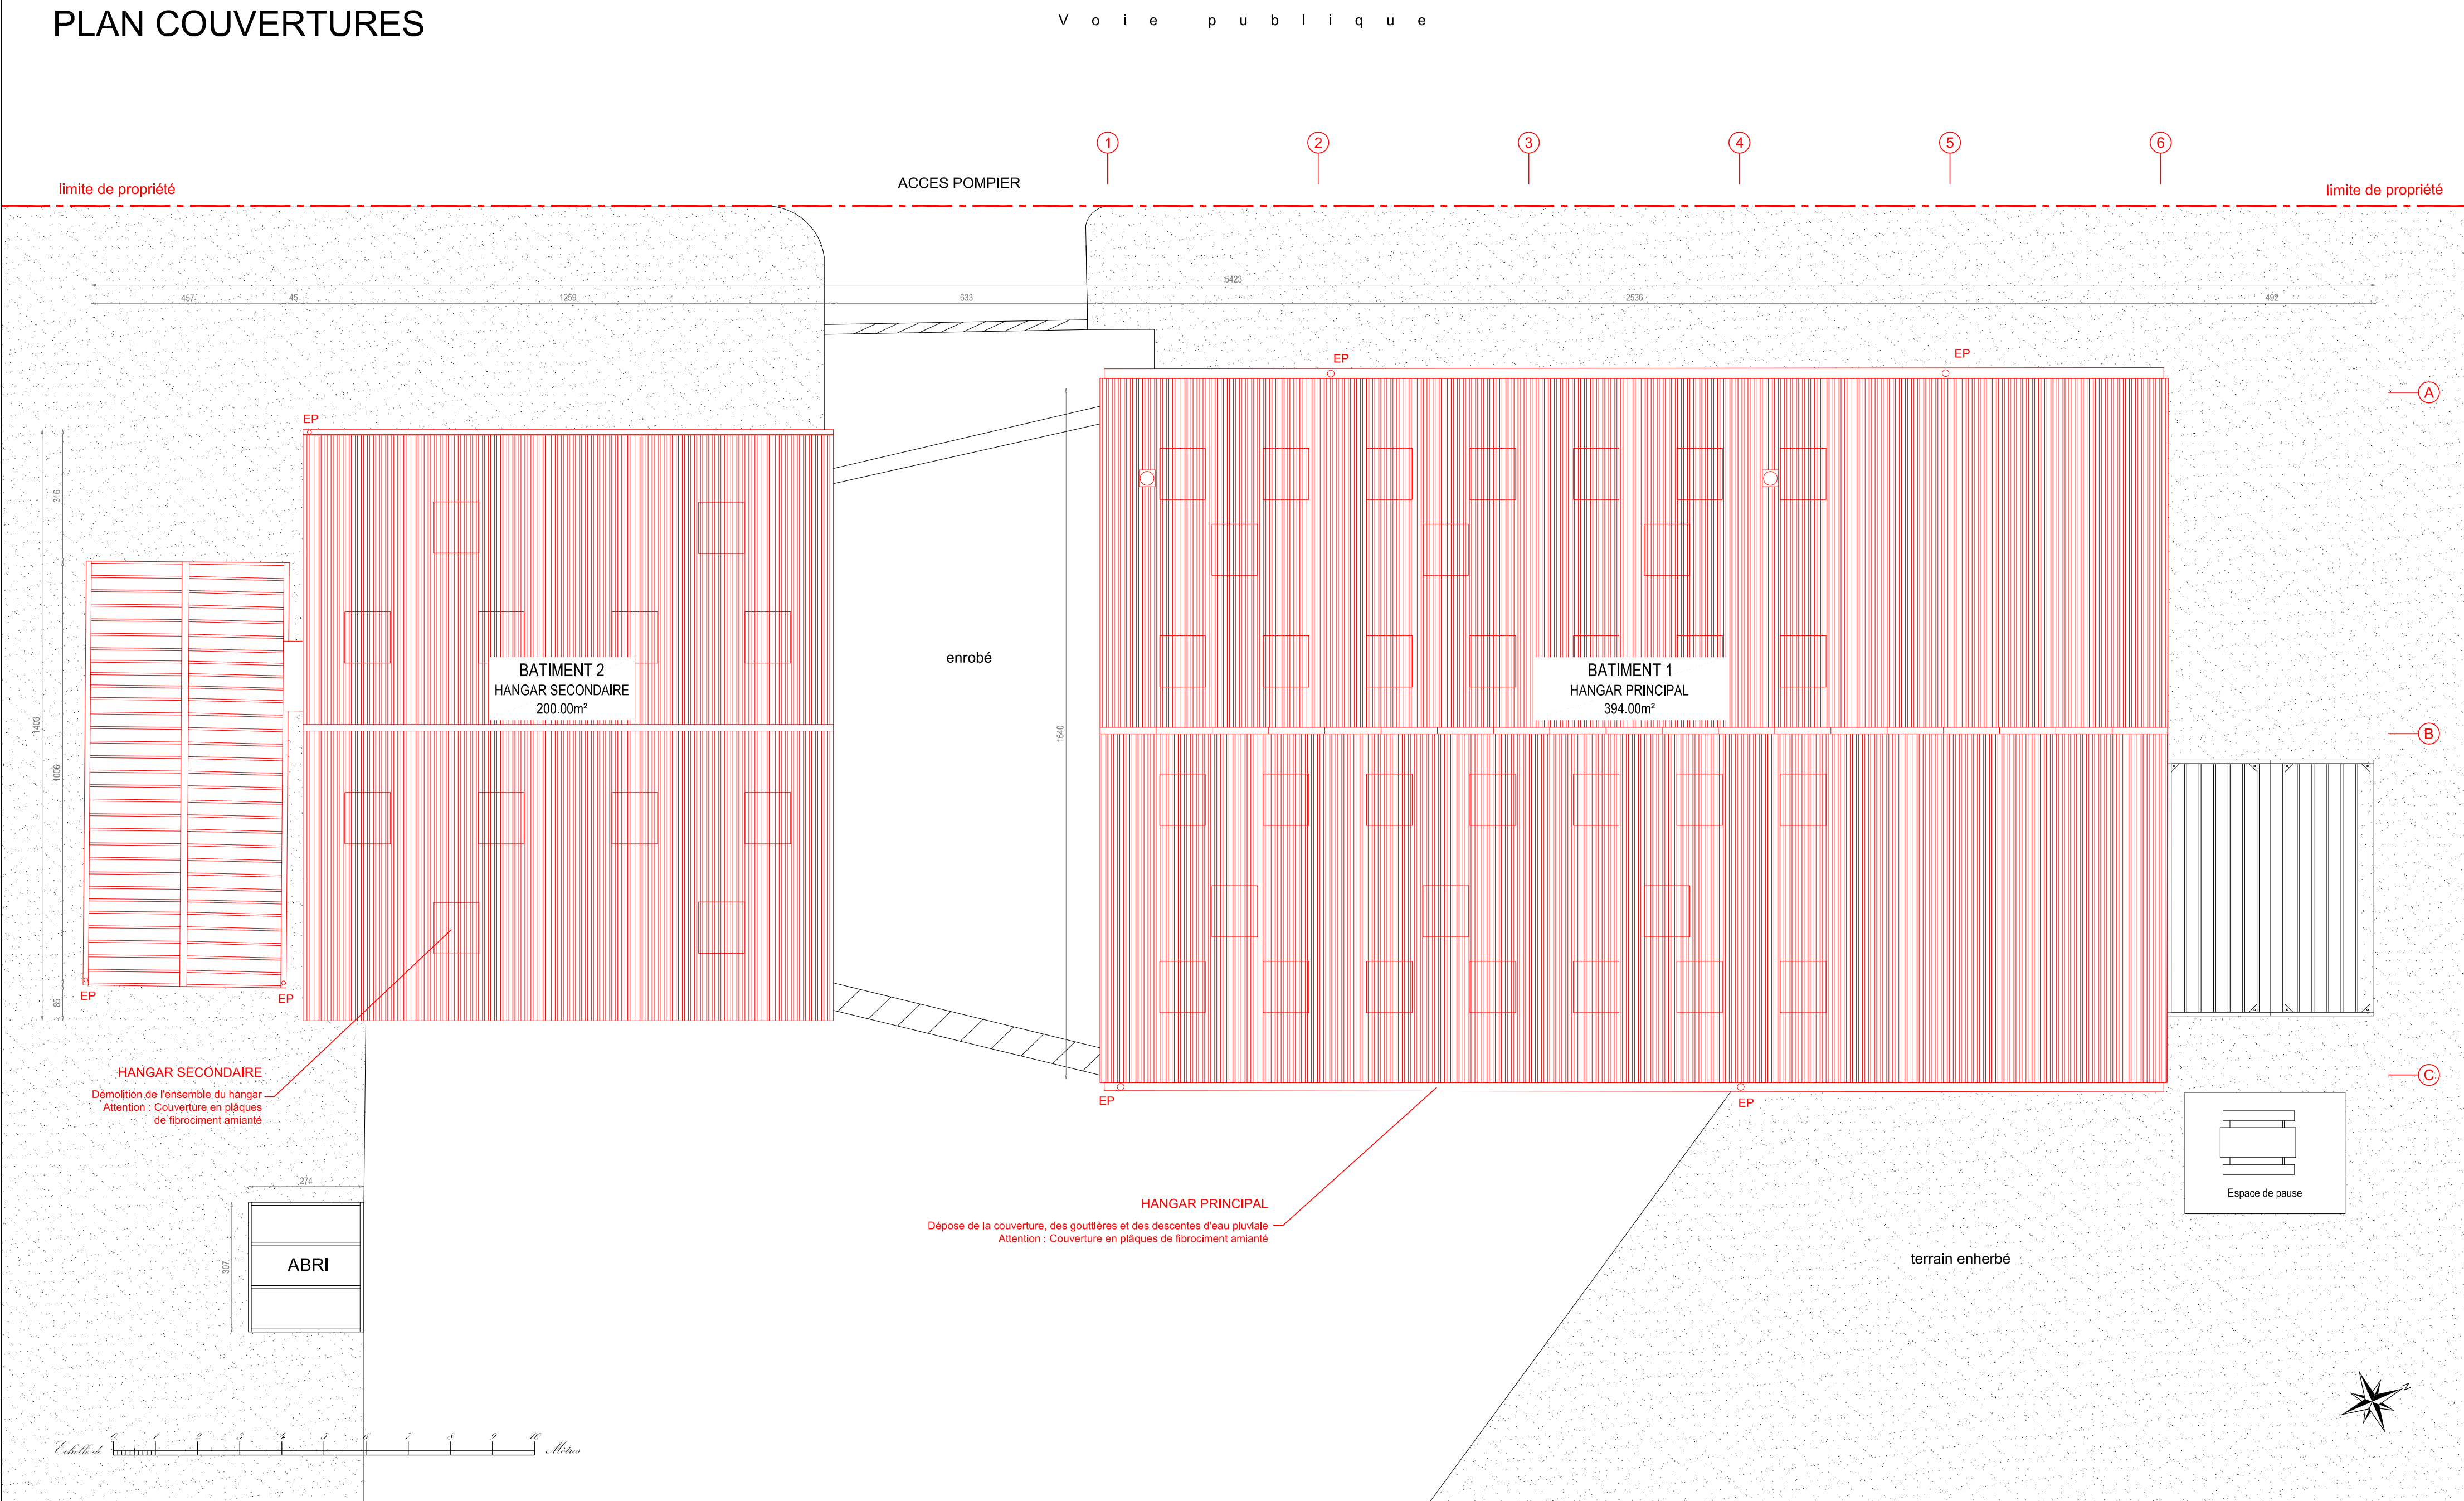

PLAN DU 1ER ETAGE

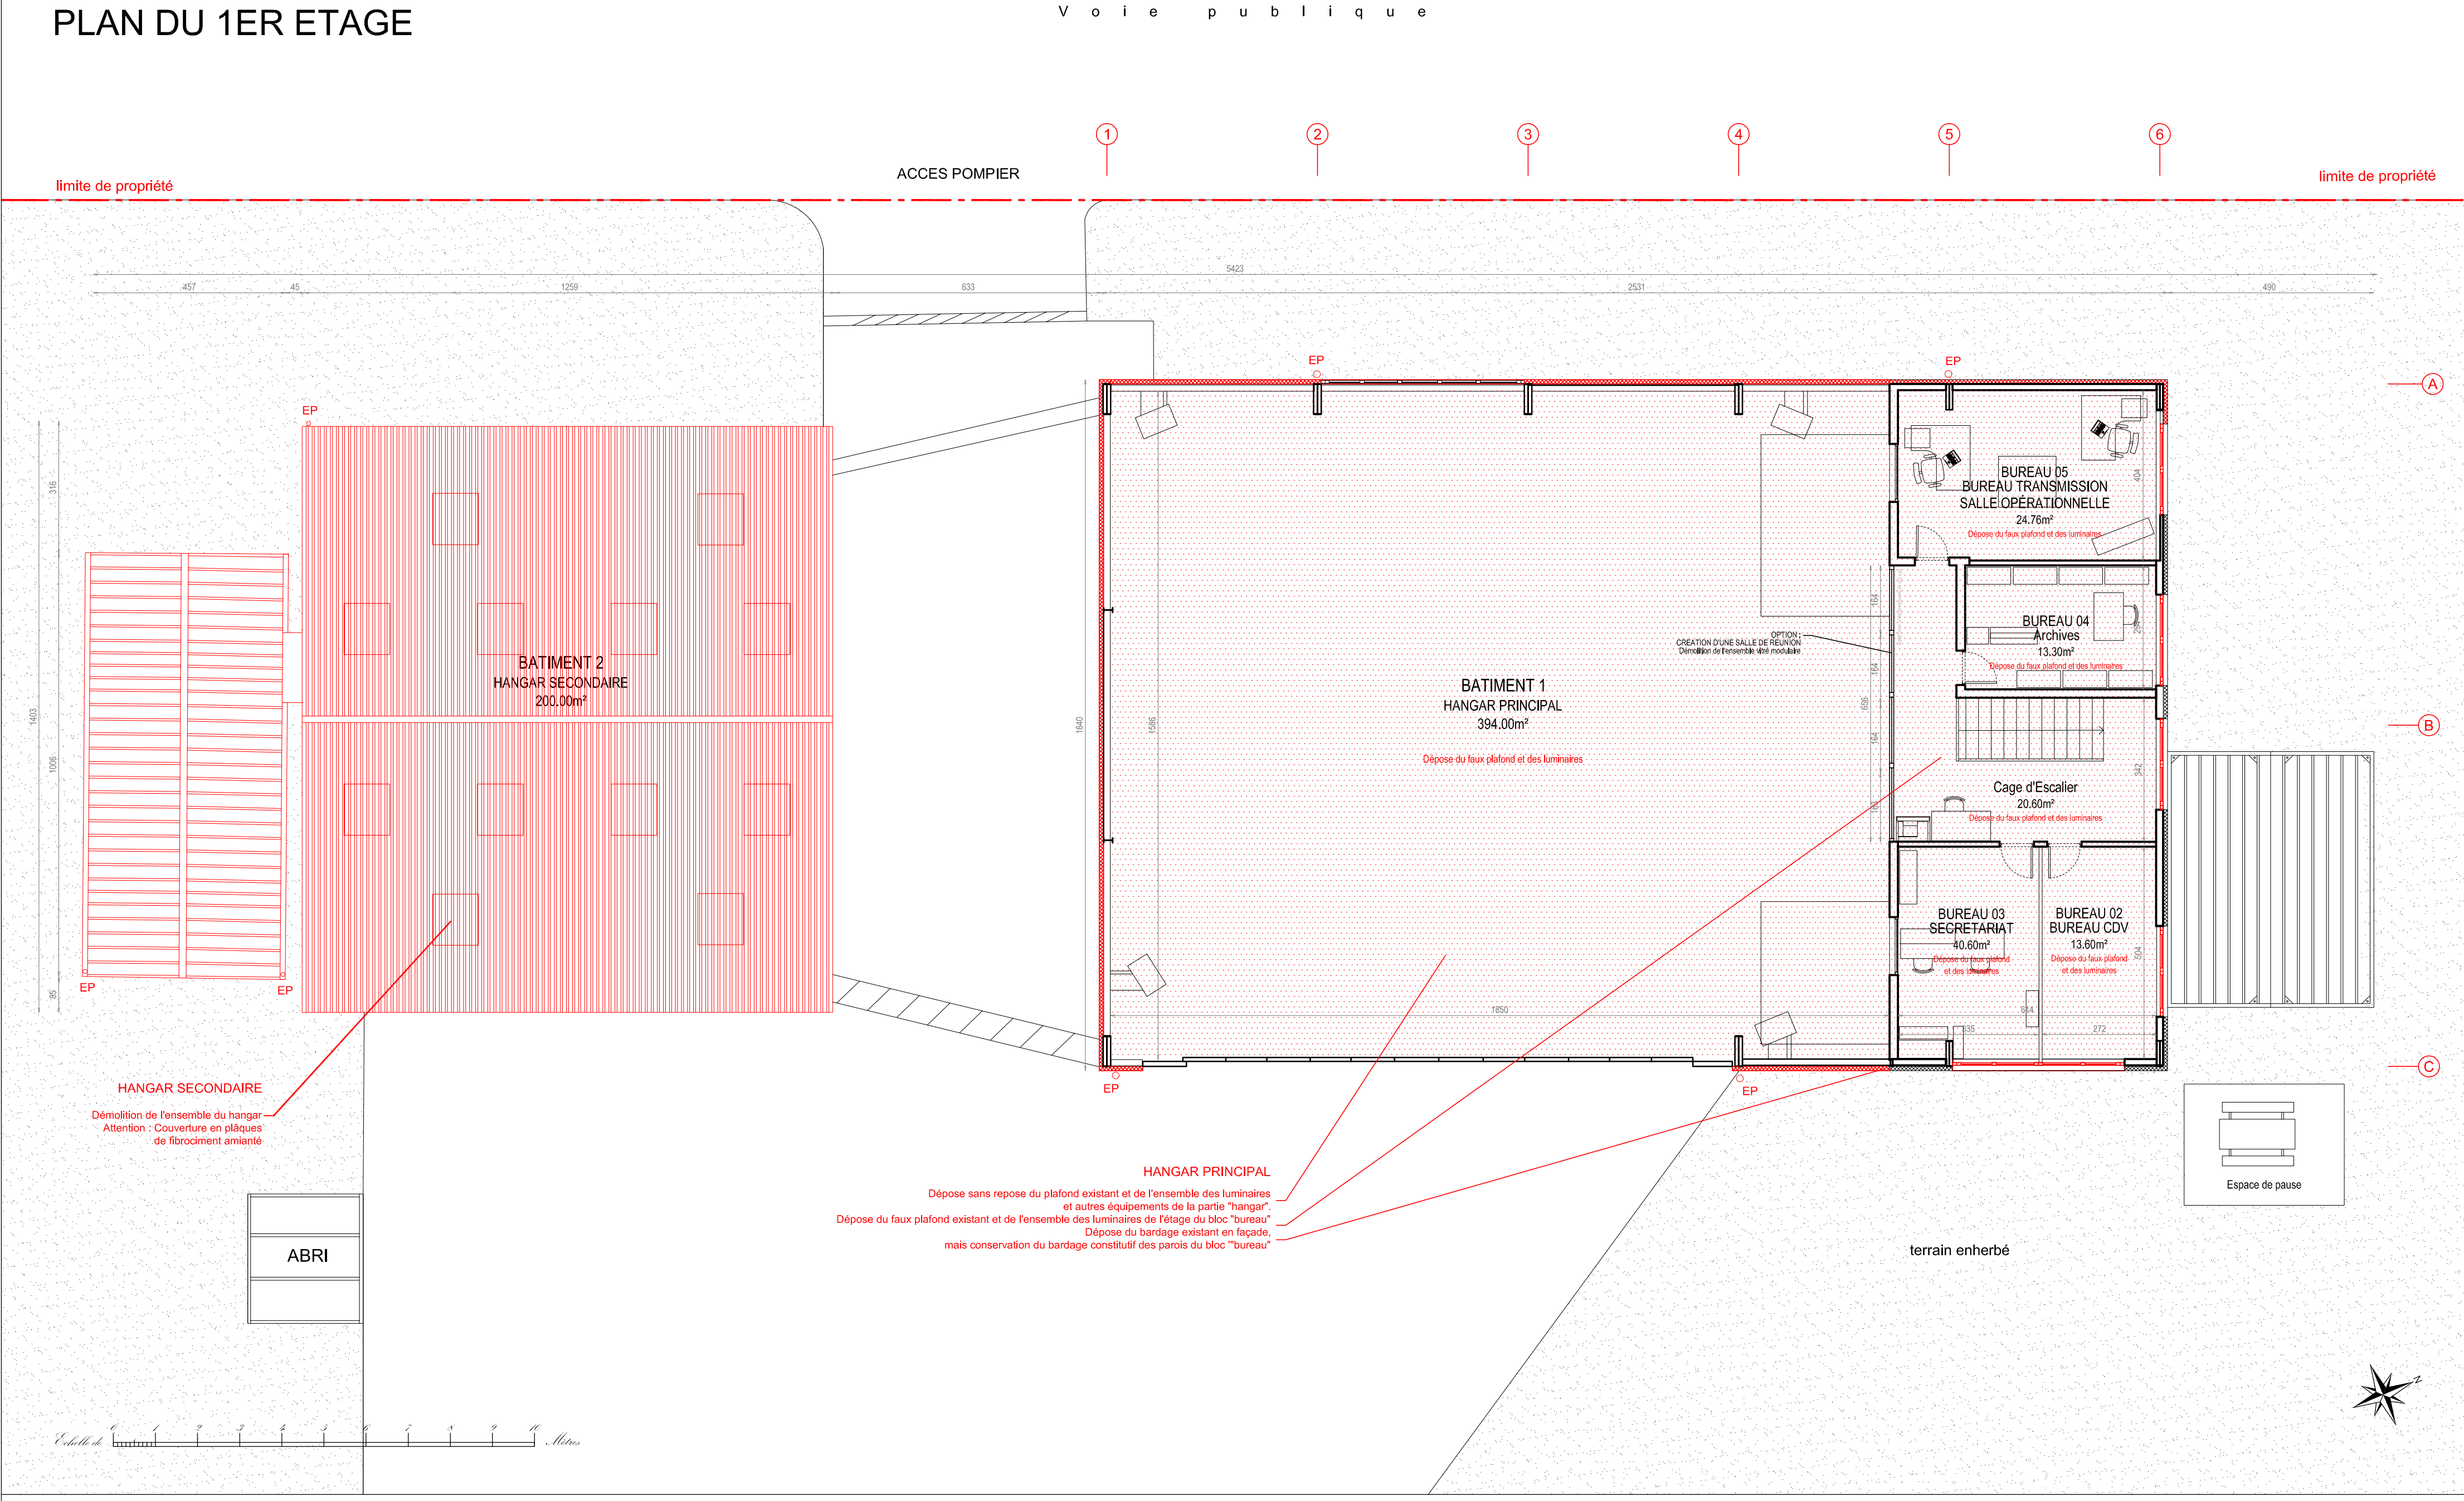

PLAN DU REZ-DE-CHAUSSEE

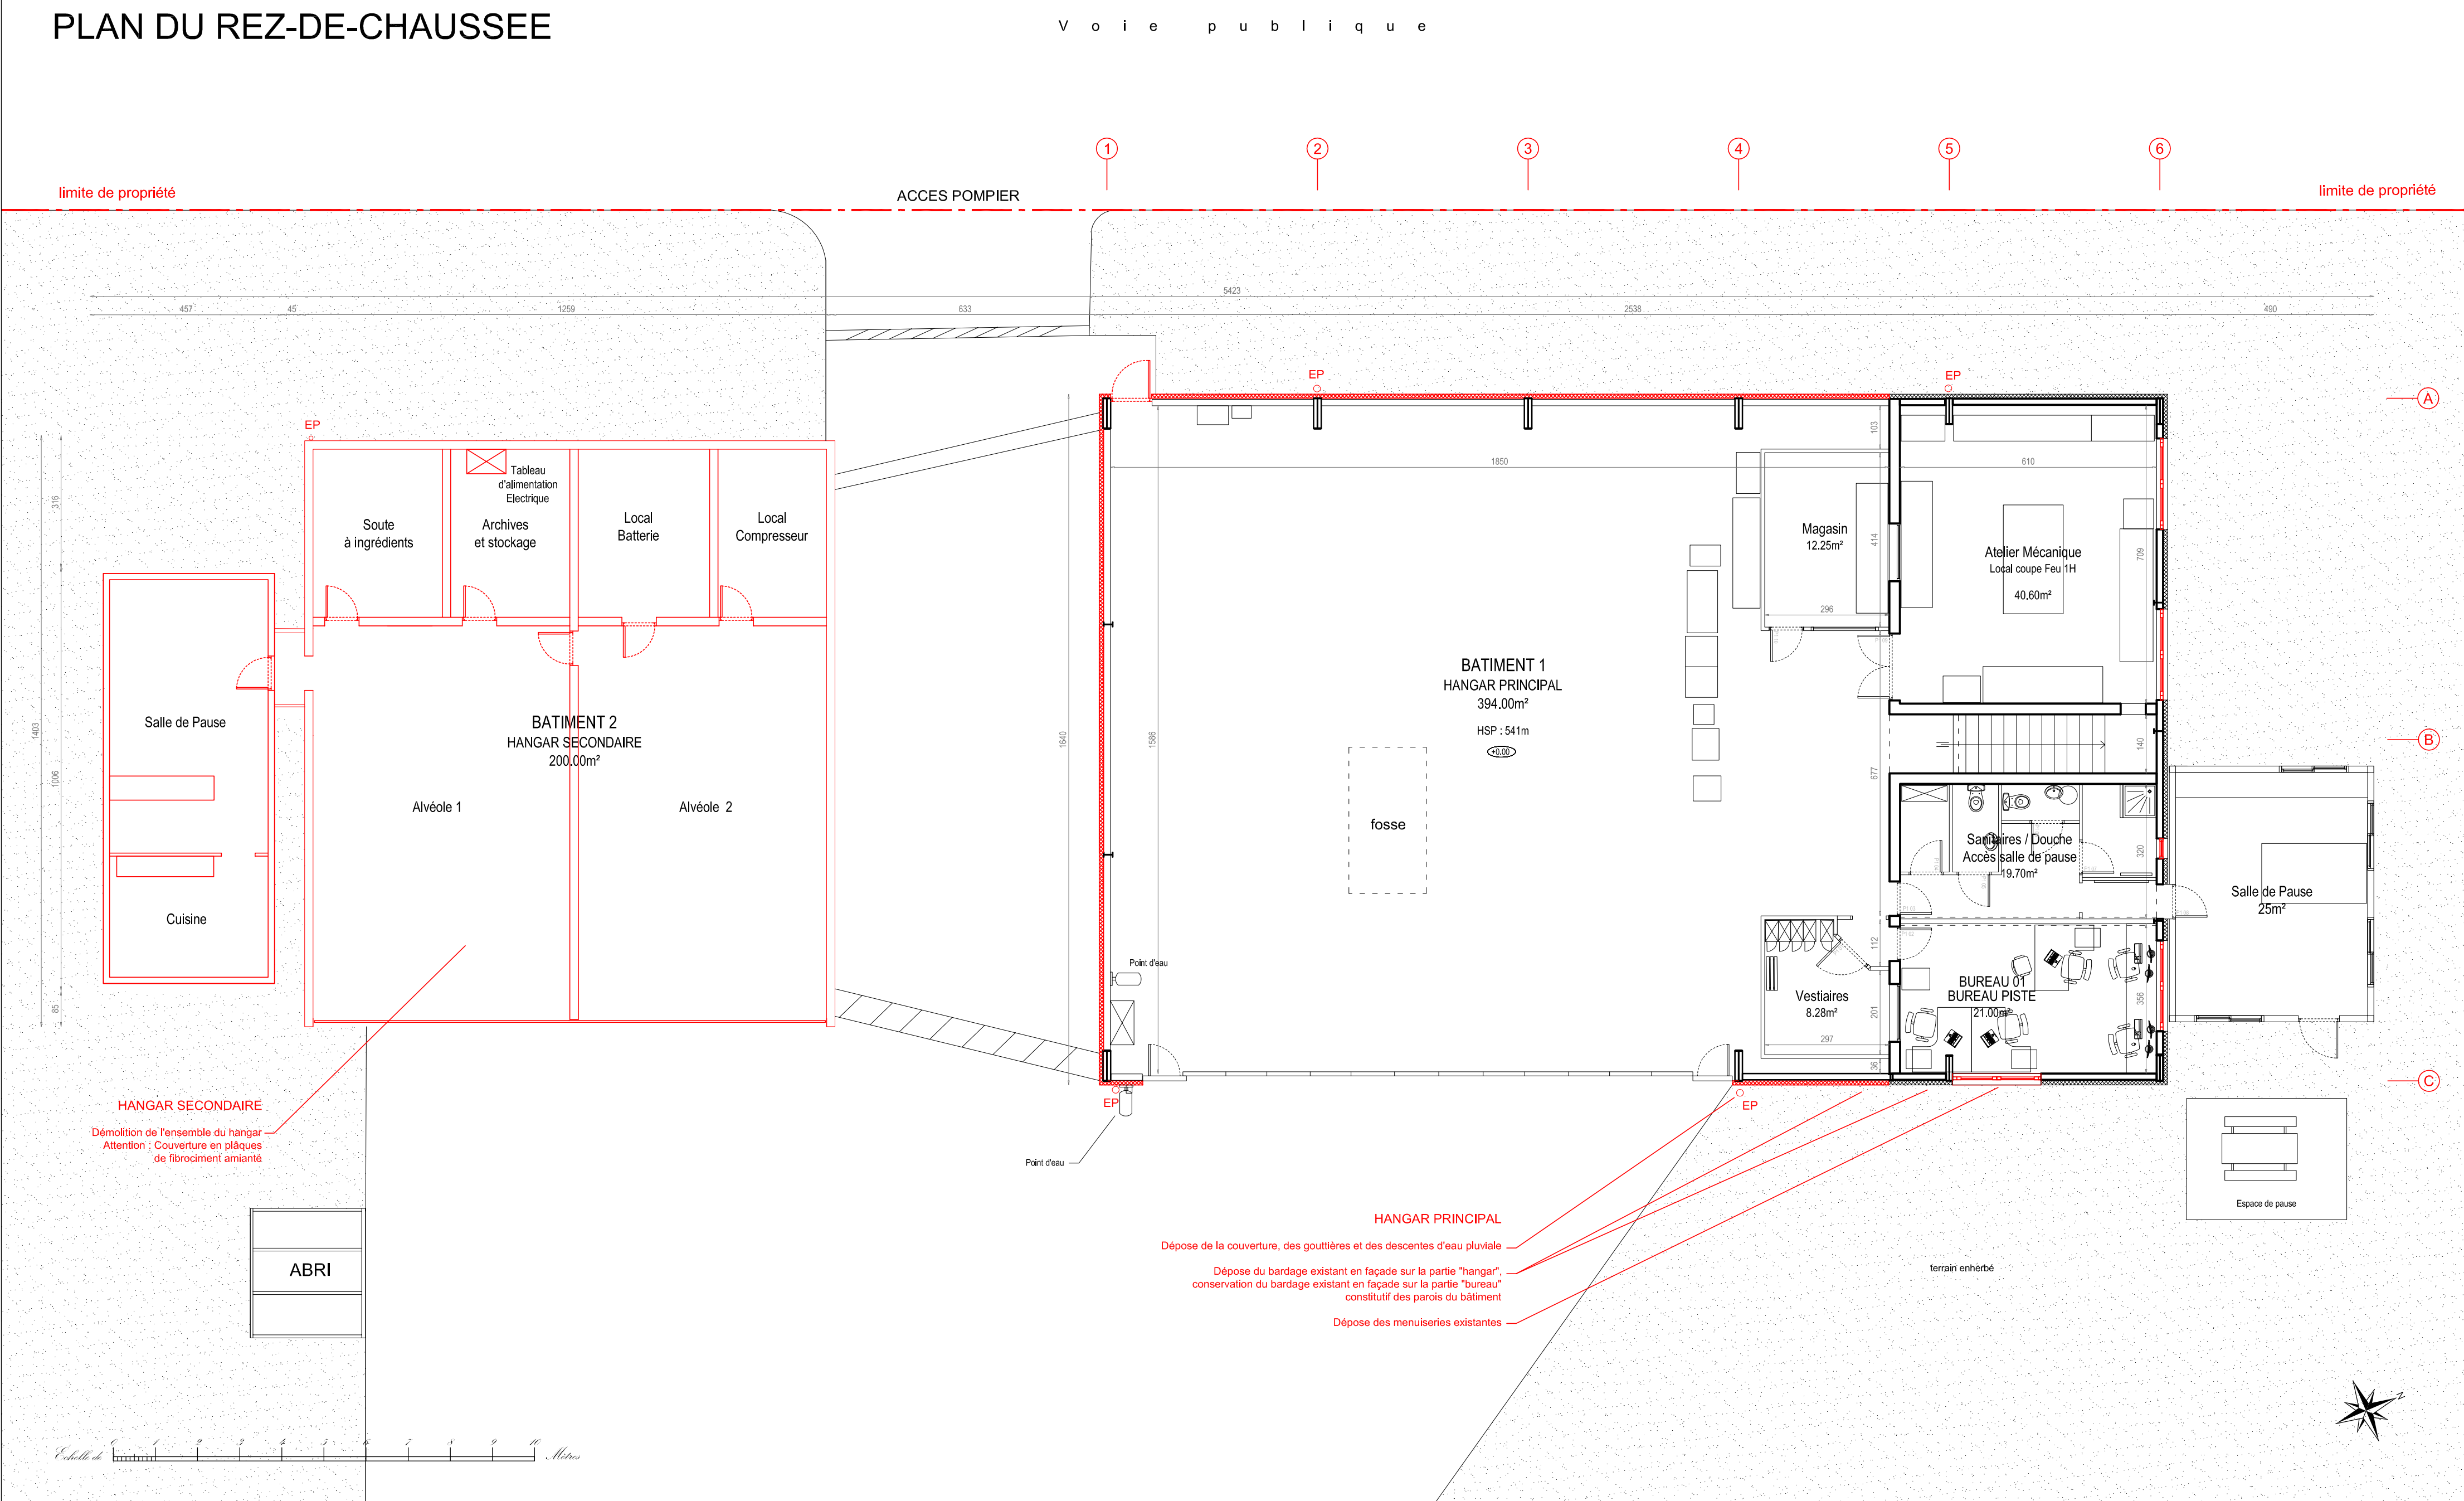

LOIRE ATLANTIQUE - COMMUNE DE MONTOIR

GENDARMERIE NATIONALE
BASE HELICOPTERE



DCE

DOSSIER DE CONSULTATION DES ENTREPRISES
TRAVAUX DE RESTAURATION
ET D'EXTENSION D'UNE BASE HELICOPTERE
DE LA GENDARMERIE NATIONALE

Maître d'ouvrage	MAIRIE DE MONTOIR
Maître d'œuvre	STUDIO D'ARCHITECTURE D'ART ET D'ARTISANAT
Architecte	STUDIO D'ARCHITECTURE D'ART ET D'ARTISANAT
Coordinateur	STUDIO D'ARCHITECTURE D'ART ET D'ARTISANAT

INDICE	DATE	DESCRIPTION
A	Avril 2026	Première diffusion

NOTA: Toutes les cotations sont indicatives. Les entreprises sont tenues de vérifier les cotes sur plans et un report d'origine sera à déterminer pour les plans d'exécution qui seront à la charge des entreprises.