



COUPE TRANSVERSALE AA

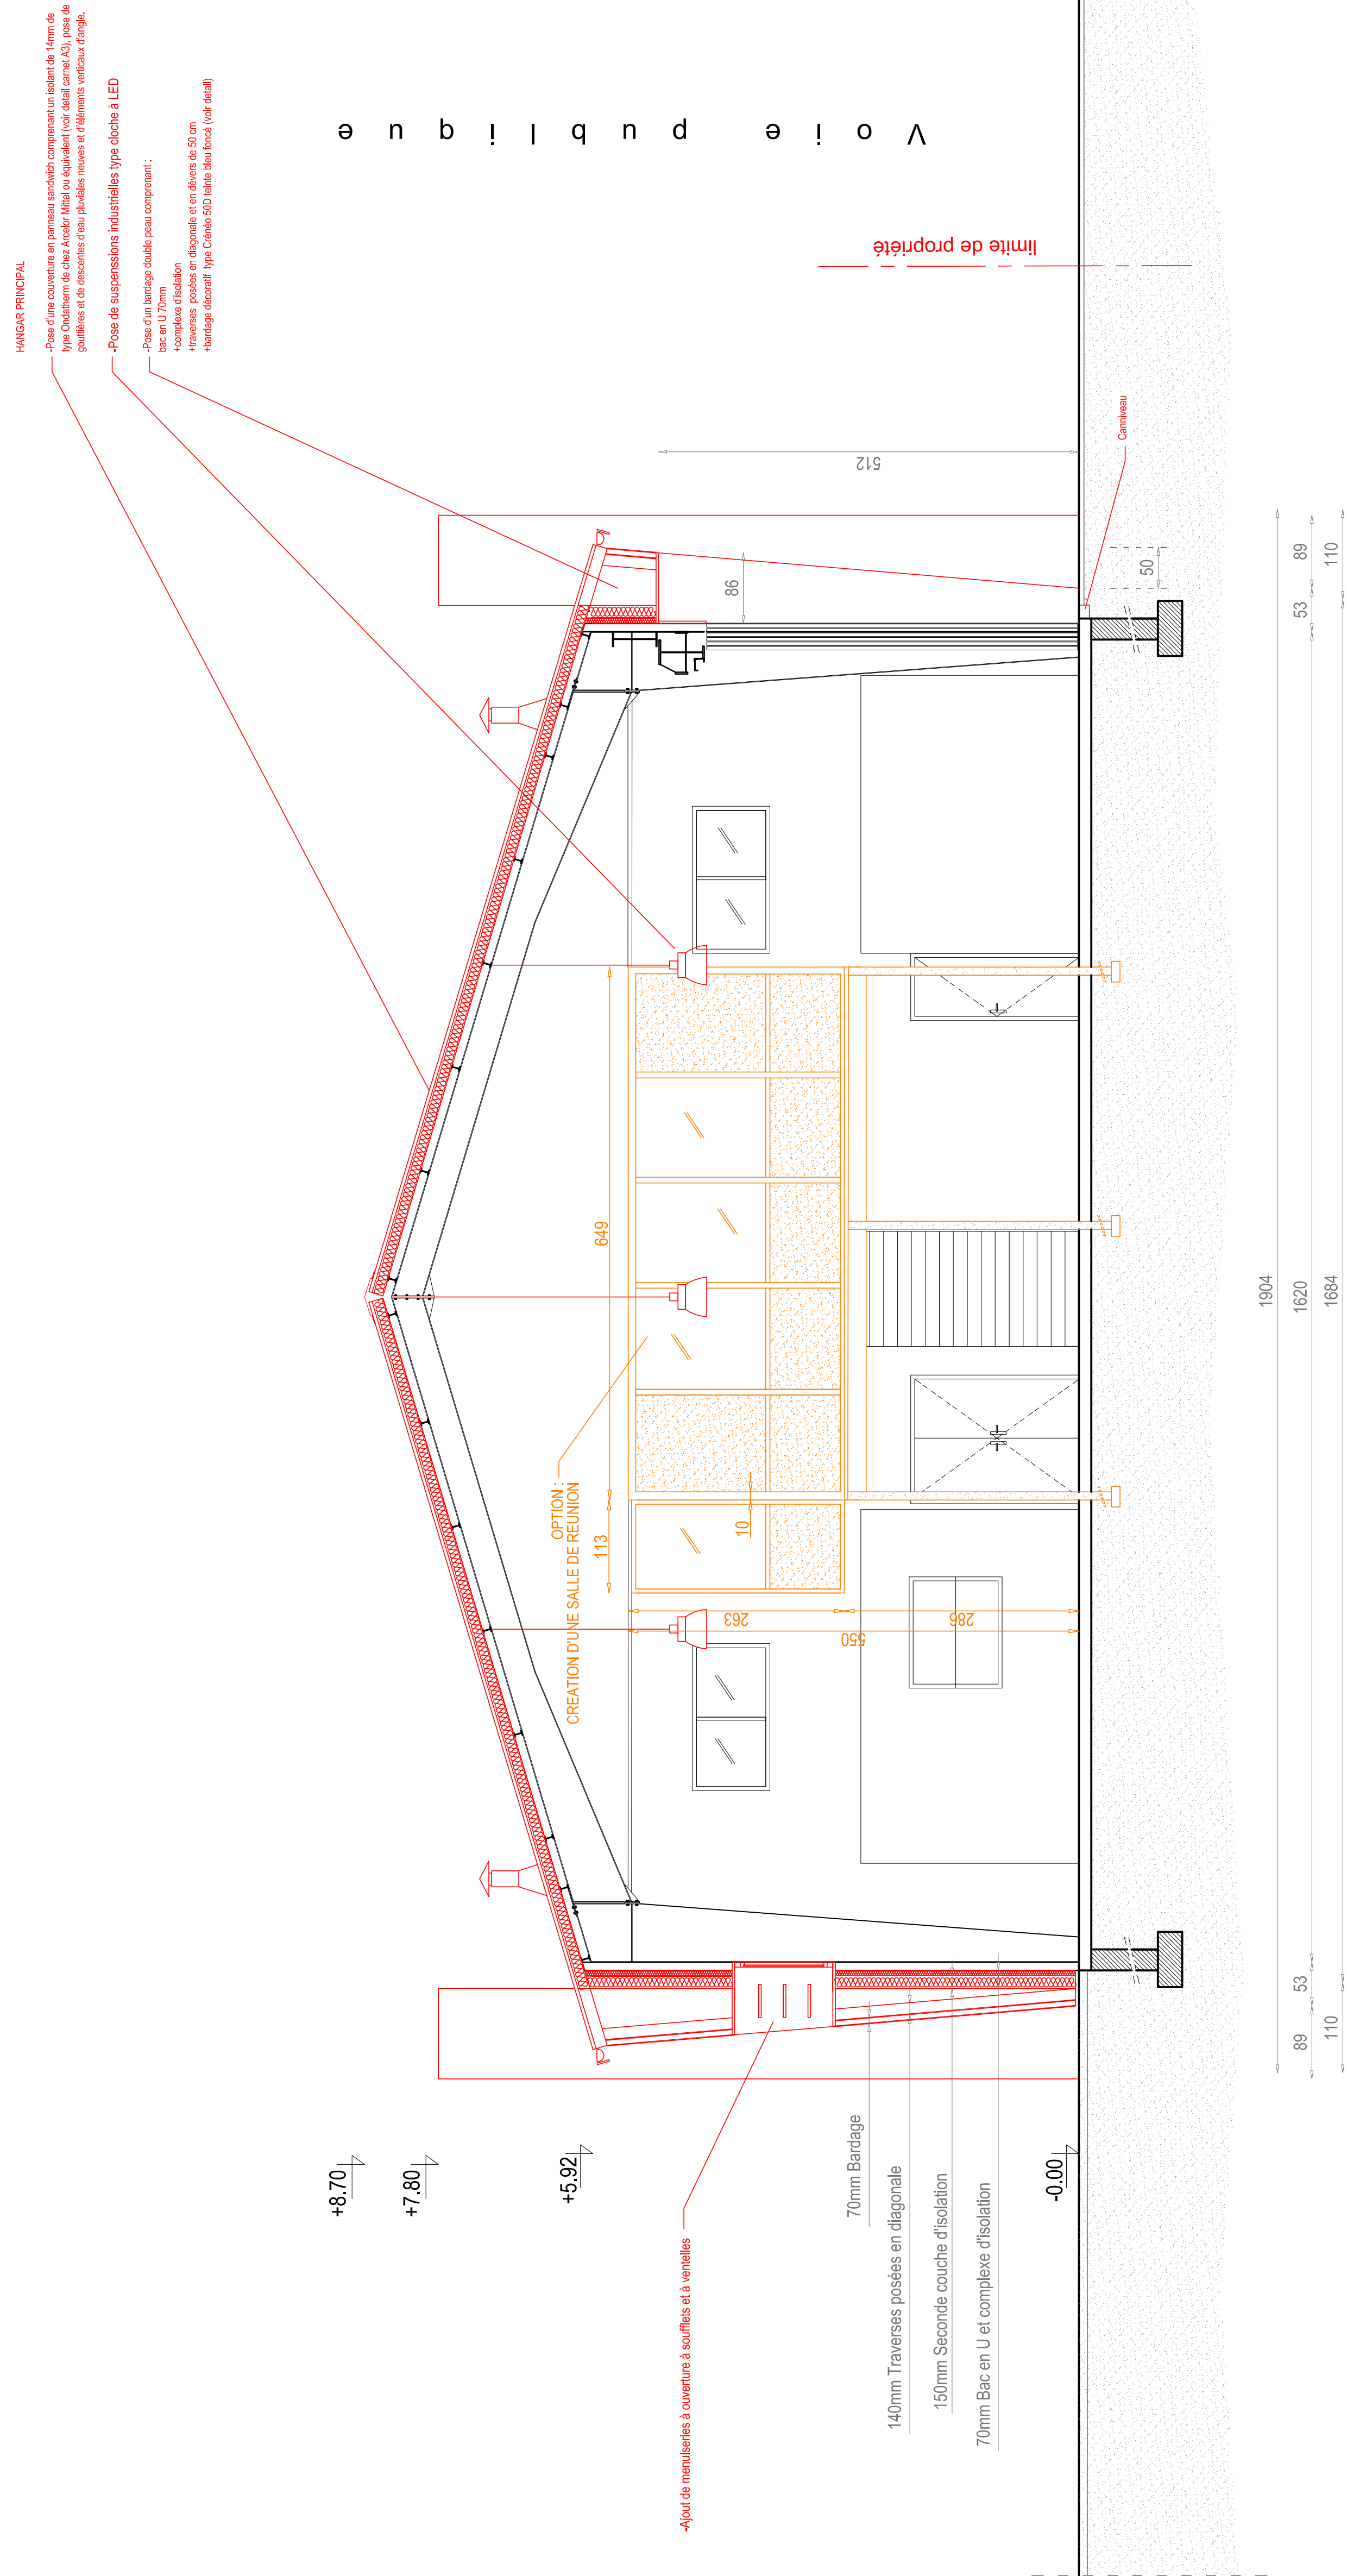


COUPE LONGITUDINALE BB

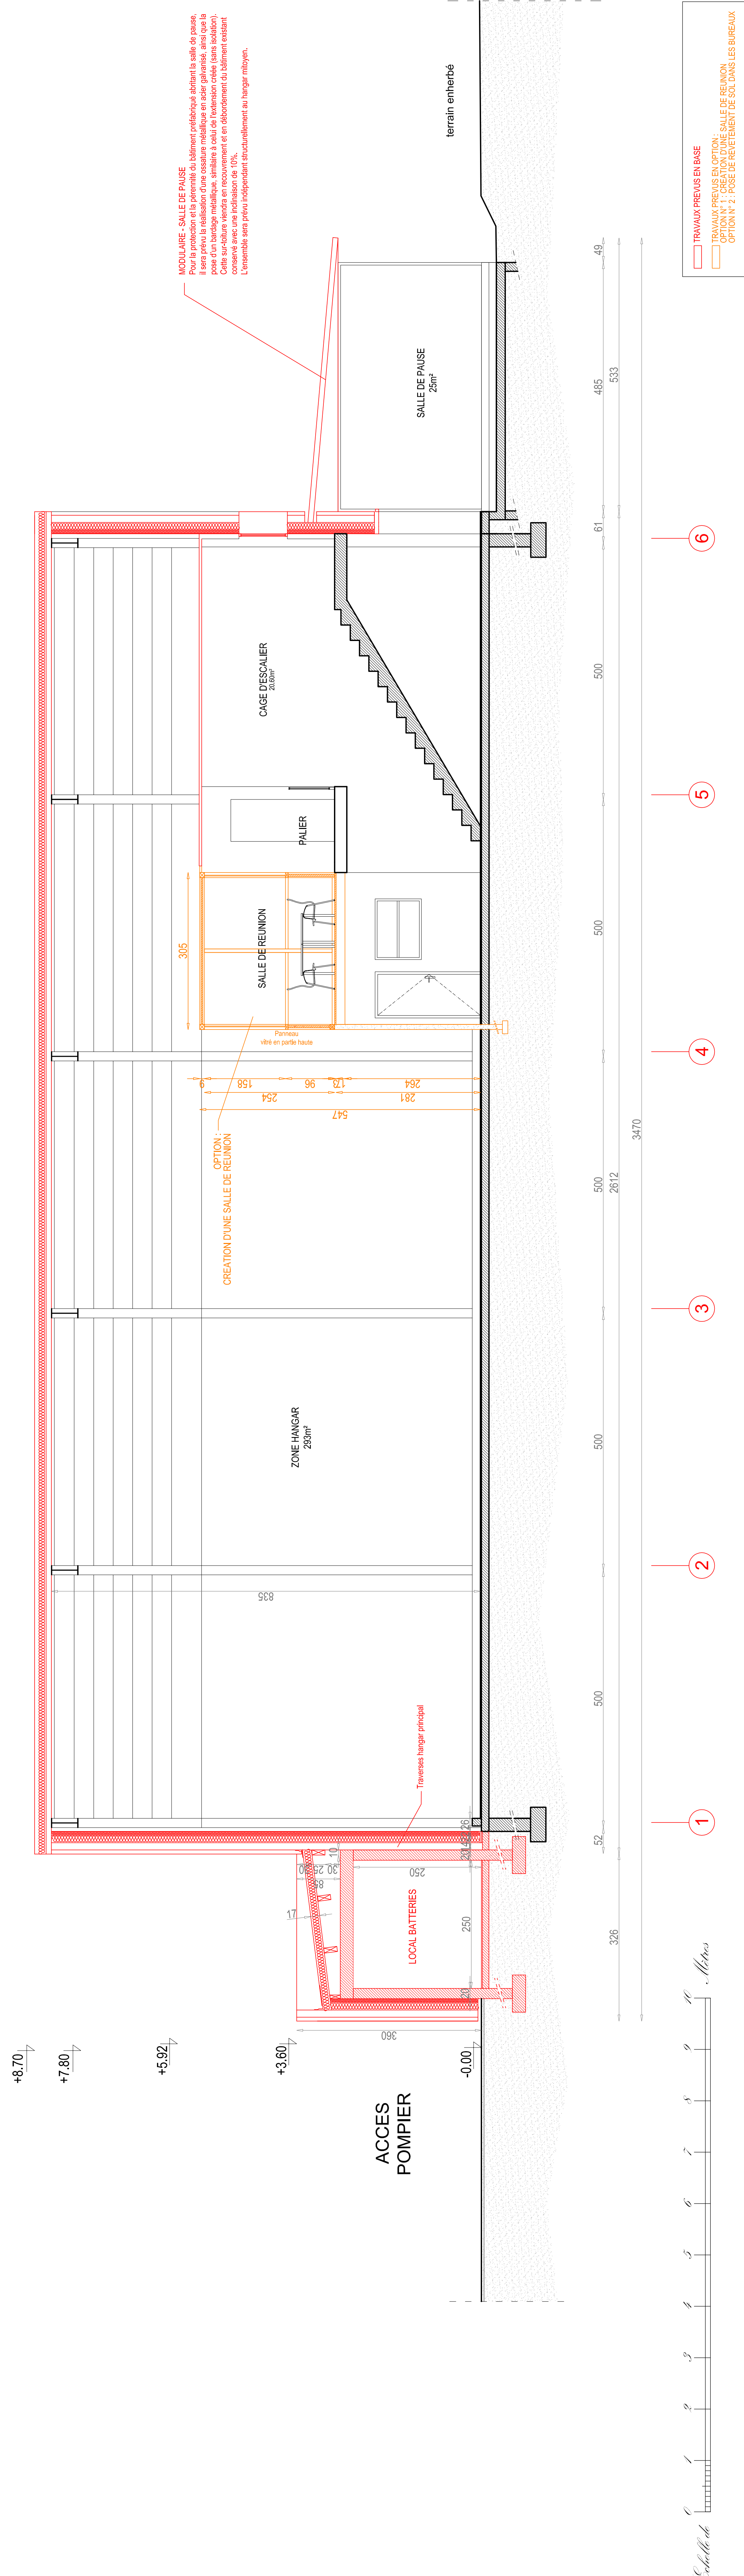

LOIRE ATLANTIQUE - COMMUNE DE MONTOR

GENDARMERIE NATIONALE  
BASE HELICOPTERE

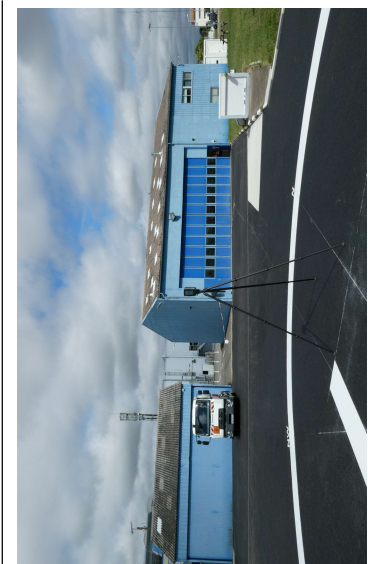

DCE

DOSSIER DE CONSULTATION DES ENTREPRISES  
ET TRAVAUX DE RESTAURATION  
ET D'EXTENSION D'UNE BASE HELICOPTERE  
DE LA GENDARMERIE NATIONALE




